

（仮称）栗国村教員住宅新築工事（南棟B）



（令和 7 ・ 8 年度）

図面目録


図面番号	図 面 名 称	縮 尺 (A-1)	縮 尺 (A-3)	図面番号	図 面 名 称	縮 尺 (A-1)	縮 尺 (A-3)	図面番号	図 面 名 称	縮 尺 (A-1)	縮 尺 (A-3)
A-01	表紙・図面目録	No SCALE	No SCALE	A-24	展開図 4 1 階（脱衣室、玄関・ホール）	1/30	1/60	S-01	構造設計特記仕様書	No SCALE	No SCALE
A-02	建築工事特記仕様書（その1）	No SCALE	No SCALE	A-25	展開図 5 2 階（LDK）	1/30	1/60	S-02	鉄筋コンクリート構造配筋標準図（1）	No SCALE	No SCALE
A-03	建築工事特記仕様書（その2）	No SCALE	No SCALE	A-26	展開図 6 2 階（洋室1、洋室2）	1/30	1/60	S-03	鉄筋コンクリート構造配筋標準図（2）	No SCALE	No SCALE
A-04	建築工事特記仕様書（その3）	No SCALE	No SCALE	A-27	展開図 7 2 階（洋室3、WC）	1/30	1/60	S-04	鉄筋コンクリート壁式構造 配筋標準図	No SCALE	No SCALE
A-05	建築工事特記仕様書（その4）	No SCALE	No SCALE	A-28	展開図 8 2 階（脱衣室、玄関・ホール）	1/30	1/60	S-05	ポーリング位置図・柱状図	No SCALE	No SCALE
A-06	配置図・案内図	1/100	1/200	A-29	1・2階建具キープラン	1/50	1/100	S-06	梁伏図	1/100	1/200
A-07	求積図①	1/100	1/200	A-30	金属製建具表、木製建具表	1/50	1/100	S-07	軸組図	1/100	1/200
A-08	求積図②	1/50	1/100	A-31	各階天井伏図	1/50	1/100	S-08	部材リスト	1/30	1/60
A-09	仕上表	No SCALE	No SCALE	A-32	雑詳細図1	図示	図示	S-09	構造スリット要領図	No SCALE	No SCALE
A-10	1 階平面図	1/50	1/100	A-33	雑詳細図2	図示	図示				
A-11	2 階平面図	1/50	1/100	A-34	法規チェック図 1階	1/50	1/100	C-01	土地利用計画平面図	1/125	1/250
A-12	R 階平面図	1/50	1/100	A-35	外構図	1/100	1/200	C-02	造成本計画平面図	1/100	1/200
A-13	立面図	1/50	1/100	A-36	仮設計画図	1/150	1/300	C-03	計画縦断面図	1/100	1/200
A-14	A 断面詳細図・B 断面詳細図	1/30	1/60	A-37	ユニットバス参考図1	1/10	1/20	C-04	計画横断面図その1	1/100	1/200
A-15	C 断面詳細図・D 断面詳細図	1/30	1/60	A-38	ユニットバス参考図2	1/10	1/20	C-05	計画横断面図その2	1/100	1/200
A-16	E 断面詳細図	1/30	1/60	A-39	ユニットバス参考図3	1/20・1/2	1/40・1/4	C-06	舗装工詳細図	1/25	1/50
A-17	1 階平面詳細図	1/30	1/60	A-40	キッチン参考図	1/10	1/20	C-07	擁壁配置平面図	1/100	1/200
A-18	2 階平面詳細図	1/30	1/60	A-41	磁気探査平面図	1/100	1/200	C-08	擁壁展開図	1/100	1/200
A-19	R 階平面詳細図	1/30	1/60	A-42	表層探査平面図	1/100	1/200	C-09	L型擁壁割付図	1/100	1/200
A-20	階段詳細図	1/30	1/60	A-43	経層探査平面図（1 層目）	1/100	1/200	C-10	附帯工詳細図	1/25	1/50
A-21	展開図 1 1 階（LDK）	1/30	1/60	A-44	経層探査平面図（2 層目）	1/100	1/200	C-11	雨水流出量計画図	1/125	1/250
A-22	展開図 2 1 階（洋室1、洋室2）	1/30	1/60	A-45	経層探査平面図（3 層目）	1/100	1/200	C-12	伐開平面図	1/125	1/250
A-23	展開図 3 1 階（洋室3、WC）	1/30	1/60					C-13	除根平面図	1/125	1/250

工事名称	（仮称）栗国村教員住宅新築工事（南棟B）	工事年度	令和 7 ・ 8 年度
工事場所	栗国村字東 5 2 7 番地（外 1 筆）	図面名称	表紙・図面目録
発注機関	栗国村教育委員会	図面番号	A-01
機 要	管理建築士 設 計 製 図	名称	機 建築設計四人 匠才庵
機 印		資格者氏名	落合 隆文
		登録番号	一級建築士 落合 隆文 登録番号 113474945 二級建築士 大田 隆雄 登録番号 113474946
		所在地	沖縄県沖縄市山内3-23-15

15 左官工事 (続き)	④ 仕上塗材仕上げ(15.6,2) (表15.6,1)	<table><tr><th>種類</th><th>呼び名</th><th>仕上げる形状・工法等</th></tr><tr><td>図示による</td><td></td><td></td></tr></table>	種類	呼び名	仕上げる形状・工法等	図示による			⑩ 鍵(16.8,4)	(1) マスターキー：〔○〕製作する ・ 製作しない〕 (2) 関連工事がある場合は、受注者間で協議し1つの鍵箱にまとめて納品する。	5 フローリングボードの特殊張り	体育館、武道場等の床の強度、弾力性を特に要求される広い床は、日本体育床下地工業会編「体育館床工事標準施工要領書」による。	2 側溝、排水枡等(21.2,1)	(3) グレーチング <table><tr><th>材質</th><th>用途</th><th>適用荷重</th><th>メインバッチ</th><th>備考</th></tr><tr><td colspan="5"></td></tr></table>	材質	用途	適用荷重	メインバッチ	備考										
	種類	呼び名	仕上げる形状・工法等																										
図示による																													
材質	用途	適用荷重	メインバッチ	備考																									
5 マスチック塗料塗り(表15.7,2)	<table><tr><th>工程</th><th>種別</th><th>塗料その他</th></tr><tr><td></td><td></td><td></td></tr></table>	工程	種別	塗料その他				11 自動ドア開閉装置(16.9,3) (表16.9,4)	(1) 戸の開閉方法：〔・ 引戸 ・ 開き戸 ・ 折戸〕 (2) センサーの種類：	6 畳敷き(19.6,2)	(1) 畳の種類〔A種 ・ B種 ・ C種 ・ D種(種別：)〕 (2) 畳表に使用する材料は沖縄県産とする。	3 基床(21.2,2)	(4) 地業の材料：〔 〕 基床の厚さ及び種別、図示による。																
工程	種別	塗料その他																											
6 せっこうプラスチック塗り(15.8,2)〔15.8,3〕	(1) 下塗り及び巾塗りに用いるせっこうプラスチック ・ 既調合プラスチック(下塗り用) ・ 現場調合プラスチック(下塗り用) (2) 上塗り：・ 既調合プラスチック(上塗り用) ・ しっくい塗り		12 シャッター(16.11,2) (16.12,2) (16.12,4)	(1) シャッターの種類：〔・ 重量() ・ 軽量〕 (2) 耐風圧強度： (3) 開閉機能：〔・ 手動式 ・ 電動式〕 (4) 重量シャッターの場合のシャッターケース：〔・ 設ける ・ 設けない〕 (5) スラットの形式： 〔・ インターロッキング形 ・ オーバーラッピング形〕	① せっこうボード 規格名称 種類の記号 厚さ 施工箇所 目地工法の種類 図示 図示 図示 縦目処理工法	(1) せっこうボード 合板の名称 施工箇所 その他の仕様 図示 図示 図示 図示による。 ※合板の木材処理(防虫・防蟻)については、本特記仕様書第12章第3項及び第4項を適用する。 (3) 軽量鉄骨壁下地ボード遮音壁に用いる遮音シール材：〔・ 〕 品質及び防火性能：〔 〕 断熱材の種類及び厚さ：〔 図示 〕	4 街きよ、縁石及び側溝(21.3,1)	コンクリート縁石及び側溝 <table><tr><th>名称</th><th>規格名称</th><th>形状</th><th>寸法等</th><th>備考</th></tr><tr><td colspan="5"></td></tr></table>	名称	規格名称	形状	寸法等	備考																
名称	規格名称	形状	寸法等	備考																									
7 しっくい塗り(15.10,2)	(1) しっくい：・ 現場調合材料 ・ 既調合材料()				(2) 合板の種類 合板の名称 施工箇所 その他の仕様 図示 図示 図示 図示による。 ※合板の木材処理(防虫・防蟻)については、本特記仕様書第12章第3項及び第4項を適用する。 (3) 軽量鉄骨壁下地ボード遮音壁に用いる遮音シール材：〔・ 〕 品質及び防火性能：〔 〕 断熱材の種類及び厚さ：〔 図示 〕	② 舗装工事	(1) 路床(22.2,2) (22.2,3)〔22.2,5〕 (表22.2,1)	(1) 路床の種類等 層の種類 厚さ 盛土の材料 路床安定処理 試験 クッション 150 - (2) ジオテキスタイルの適用及び品質：																					
8 ロックウール仕上げ(15.12,3)	仕上げ厚さ：		13 オーバーヘッドドア(16.13,2)	(1) 耐風圧性能の区分： (2) 開閉機能：〔※バランス式 ・ チェーン式 ・ 電動式〕 (3) 収納形式による区分：	① 壁紙張り(19.8,2) ① 断熱及び防露(19.9,3)〔19.9,4〕	2 路盤(22.3,2)〔22.3,5〕	(1) 路盤の厚さ：〔 150mm 〕 (2) 締固め度試験：〔 〕																						
19 建具工事	1 防火戸等(16.1,3)〔16.1,6〕	(1) 防火戸の指定及び機構等は、図示による。 (2) 防犯建物部品の適用は、図示による。	⑭ ガラス(16.14,2) (16.14,4) (16.14,5)	(1) ガラスの種類及び厚さ等 <table><tr><th>ガラスの種類</th><th>厚さ等</th><th>備考</th></tr><tr><td>図示</td><td>図示</td><td>図示</td></tr></table>	ガラスの種類	厚さ等	備考	図示	図示	図示	20 ユニット及びその他工事	② アスファルト舗装(22.4,2) (22.4,4) (22.4,5)	(1) 構成及び厚さ：〔○〕図示による(A-) ・ () (2) 加熱アスファルト混合物等の種類：〔○〕密粒度アスファルト混合物(13) ・ 再粒度アスファルト混合物(13)〕 (3) シールコーの適用：〔・ 有り ・ 無し 〕 (1) 構成及び厚さ：〔○〕図示による(A-) ・ ()																
	ガラスの種類	厚さ等		備考																									
図示	図示	図示																											
2 見本の製作等(16.1,4)	(1) 建具見本の製作：〔・ 行う ・ 行わない〕 (2) 特殊な建具の仮組：〔・ 実施する ・ 実施しない〕	(2) ガラス留め材 建具の種類 材種	3 移動間仕切(20.2,4)	5 カラー舗装(22.6,2)	(1) 構成及び厚さ：〔・ 図示による(A-) ・ () 〕 (2) 種類：〔・ 加熱系() ・ 常温系() 〕 (3) 添加する着色骨材又は自然石〔・ 図示による(A-) ・ () 〕 (4) その他〔・ 〕 構成及び厚さ：〔・ 図示による(A-) ・ () 〕																								
③ アルミニウム製建具(16.2,2) (16.2,4) (16.2,5) (表14.2,1) (表16.2,1)	(1) 建具の性能等 <table><tr><th>種別</th><th>耐風圧性</th><th>気密性</th><th>水密性</th><th>特見込み寸法</th><th>施工箇所</th></tr><tr><td>C種 S-6</td><td>A-4</td><td>W-5</td><td>70mm,100mm</td><td>図示</td><td></td></tr></table>	種別	耐風圧性	気密性	水密性	特見込み寸法	施工箇所	C種 S-6	A-4	W-5	70mm,100mm	図示		(2) 特殊なドアセット等の適用及び等級 ドアセット等の種類 施工箇所 等級 備考 ・ 防音ドアセット ・ 断熱ドアセット ・ 耐震ドアセット	(3) 熱線反射ガラスの映像調整： (4) ガラスブロックの材料及び工法 表面形状呼び寸法 厚さ 遮音金属材 補強材 色 金属製化粧カバー	4 トイレブース(20.2,5)	7 ブロック系舗装(22.8,1)	(1) ブロック系舗装の適用：〔・ コンクリート平板舗装 ・ インターロッキングブロック舗装 ・ 舗石舗装〕 (2) 種類及び寸法等：〔・ 図示による(A-) ・ () 〕 (3) ジオテキスタイルの適用及び品質：〔 〕											
種別	耐風圧性	気密性	水密性	特見込み寸法	施工箇所																								
C種 S-6	A-4	W-5	70mm,100mm	図示																									
4 樹脂製建具(16.3,2) (16.3,3) (16.3,4) (16.3,5) (表16.3,1) (表16.3,2) (表16.3,3) (表16.3,4)	(1) 建具の性能等 <table><tr><th>種別</th><th>耐風圧性</th><th>気密性</th><th>水密性</th><th>特見込み寸法</th><th>施工箇所</th></tr><tr><td></td><td></td><td></td><td></td><td></td><td></td></tr></table>	種別	耐風圧性	気密性	水密性	特見込み寸法	施工箇所							(2) 特殊なドアセット等の適用及び等級 ドアセット等の種類 施工箇所 等級 備考 ・ 防音ドアセット ・ 断熱ドアセット	(4) カーテンウォール(17.2,2) (17.2,3) (17.2,6) (17.3,2) (17.3,3) (17.3,6)	③ 手すり(20.2,6)	(1) 手すり 〔・ SUS304(表面処理 溶融亜鉛めっき ※標準仕様書表14.2.2による種別(・ 種)) ○ アルミ製	1 植栽地の確認(23.1,3) (23.1,2) (23.2,2) (23.2,3)	(1) 植栽地の土壌試験： (2) 暗きよ、開きよ及び排水層等の設置は、図示による。 (3) 土壌改良材： (4) 植込み用土：										
種別	耐風圧性	気密性	水密性	特見込み寸法	施工箇所																								
5 鋼製建具(16.4,1)〔16.4,2〕	(1) 建具の性能等 <table><tr><th>種別</th><th>耐風圧性</th><th>気密性</th><th>水密性</th><th>特見込み寸法</th><th>施工箇所</th></tr><tr><td></td><td></td><td></td><td></td><td></td><td></td></tr></table>	種別	耐風圧性	気密性	水密性	特見込み寸法	施工箇所							(2) 特殊なドアセット等の適用及び等級 ドアセット等の種類 施工箇所 等級 備考 ・ 防音ドアセット ・ 断熱ドアセット	(5) 材料の種類 金属材料 シーリング材 耐火目地材 断熱材 構造ガasket	⑥ 階段滑り止め(20.2,6)	(1) 手すり 〔・ SUS304(表面処理 溶融亜鉛めっき ※標準仕様書表14.2.2による種別(・ 種)) ○ アルミ製	② 植樹(23.3,2) (23.3,4) (23.3,6)	(1) 種類等 <table><tr><th>樹木の種類</th><th>樹高(m)</th><th>有効土層の厚さ(cm)</th><th>支柱の形</th><th>備考</th></tr><tr><td>フクギ</td><td>0.5m</td><td></td><td>2脚鳥居</td><td>整備範囲は図示による</td></tr></table>	樹木の種類	樹高(m)	有効土層の厚さ(cm)	支柱の形	備考	フクギ	0.5m		2脚鳥居	整備範囲は図示による
種別	耐風圧性	気密性	水密性	特見込み寸法	施工箇所																								
樹木の種類	樹高(m)	有効土層の厚さ(cm)	支柱の形	備考																									
フクギ	0.5m		2脚鳥居	整備範囲は図示による																									
6 鋼製軽量建具(16.5,2) (16.5,3) (表16.2,1)	(1) 建具の性能等 <table><tr><th>種別</th><th>耐風圧性</th><th>気密性</th><th>水密性</th><th>特見込み寸法</th><th>施工箇所</th></tr><tr><td></td><td></td><td></td><td></td><td></td><td></td></tr></table>	種別	耐風圧性	気密性	水密性	特見込み寸法	施工箇所							(2) 特殊なドアセット等の適用及び等級 ドアセット等の種類 施工箇所 等級 備考 ・ 防音ドアセット ・ 断熱ドアセット	(6) 先付け材料：〔・ 建具枠 ・ ゴム用がイテール ・ 仕様等については、図示による。〕 (5) メタルカーテンウォール製品の見え隠れ部分の仕上げ： (6) PCカーテンウォールの仕上げ： (7) 構造ガasketを用いるガラスの取付け：	7 ブラインド(20.2,14)	(1) 手すり 〔・ SUS304(表面処理 溶融亜鉛めっき ※標準仕様書表14.2.2による種別(・ 種)) ○ アルミ製	③ 芝張り等(23.4,2)	(2) 新植樹木の枯補償の期間：〔※1年・()年〕 (3) 移植樹木の枯損処理を行う期間：〔※1年・()年〕 (1) 芝の種類： (2) 種子の種類及び量： (3) 地被類 <table><tr><th>樹種</th><th>芽立数</th><th>コンテナ径</th><th>単位面積当たりのコンテナ数</th></tr><tr><td>コウライ</td><td></td><td></td><td></td></tr></table>	樹種	芽立数	コンテナ径	単位面積当たりのコンテナ数	コウライ					
種別	耐風圧性	気密性	水密性	特見込み寸法	施工箇所																								
樹種	芽立数	コンテナ径	単位面積当たりのコンテナ数																										
コウライ																													
7 ステンレス製建具(16.6,2)〔16.6,3〕	(1) 建具の性能等 <table><tr><th>種別</th><th>耐風圧性</th><th>気密性</th><th>水密性</th><th>耐風圧性</th><th>備考(材料等)</th></tr><tr><td></td><td></td><td></td><td></td><td></td><td></td></tr></table>	種別	耐風圧性	気密性	水密性	耐風圧性	備考(材料等)							(2) 特殊なドアセット等の適用及び等級 ドアセット等の種類 施工箇所 等級 備考 ・ 耐風気密型ドアセット	(7) PCカーテンウォールの仕上げ： (7) 構造ガasketを用いるガラスの取付け：	8 ロールスクリーン(20.2,15)	(1) 手すり 〔・ SUS304(表面処理 溶融亜鉛めっき ※標準仕様書表14.2.2による種別(・ 種)) ○ アルミ製	4 屋上緑化(23.5,2)〔23.5,3〕 (23.5,4)	(1) 種類等 <table><tr><th>樹木の種類</th><th>樹高(m)</th><th>有効土層の厚さ(cm)</th><th>支柱の形</th><th>備考</th></tr><tr><td>フクギ</td><td>0.5m</td><td></td><td>2脚鳥居</td><td>整備範囲は図示による</td></tr></table>	樹木の種類	樹高(m)	有効土層の厚さ(cm)	支柱の形	備考	フクギ	0.5m		2脚鳥居	整備範囲は図示による
種別	耐風圧性	気密性	水密性	耐風圧性	備考(材料等)																								
樹木の種類	樹高(m)	有効土層の厚さ(cm)	支柱の形	備考																									
フクギ	0.5m		2脚鳥居	整備範囲は図示による																									
③ 木製建具(16.7,2) (16.7,4)	(1) 建具の性能等 <table><tr><th>種別</th><th>耐風圧性</th><th>気密性</th><th>水密性</th><th>特見込み寸法</th><th>施工箇所</th></tr><tr><td></td><td></td><td></td><td></td><td></td><td></td></tr></table>	種別	耐風圧性	気密性	水密性	特見込み寸法	施工箇所							(2) 特殊なドアセット等の適用及び等級 ドアセット等の種類 施工箇所 等級 備考 ・ 耐風気密型ドアセット	(7) PCカーテンウォールの仕上げ： (7) 構造ガasketを用いるガラスの取付け：	⑨ カーテン(20.2,16)	(1) 手すり 〔・ SUS304(表面処理 溶融亜鉛めっき ※標準仕様書表14.2.2による種別(・ 種)) ○ アルミ製	④ 芝張り等(23.4,2)	(2) 新植樹木の枯補償の期間：〔※1年・()年〕 (3) 移植樹木の枯損処理を行う期間：〔※1年・()年〕 (1) 芝の種類： (2) 種子の種類及び量： (3) 地被類 <table><tr><th>樹種</th><th>芽立数</th><th>コンテナ径</th><th>単位面積当たりのコンテナ数</th></tr><tr><td>コウライ</td><td></td><td></td><td></td></tr></table>	樹種	芽立数	コンテナ径	単位面積当たりのコンテナ数	コウライ					
種別	耐風圧性	気密性	水密性	特見込み寸法	施工箇所																								
樹種	芽立数	コンテナ径	単位面積当たりのコンテナ数																										
コウライ																													
④ 建具用金物(16.8,2)〔16.8,3〕 (表16.8,1)	(1) 建具用金物の材質、形状及び寸法 形式 金物の種類 見え掛け部の材質 備考 図示	(2) 建具用金物の取付け位置等は、図示による。	⑮ 塗装工事	① 塗装の種類及び種別(18.1,7) (18.2,2) (18.13,2)	① 塗装の種類及び種別 塗装面 素地ごしらえ工程の種類 塗料の名称・種類 塗装工程の種類 施工箇所 コンクリートB種 EP B種 図示 モルタル面B種 EP B種 図示 木部 B種 CL B種 図示 防火材料の指定〔・ 有 〇 無〕	② 保証	(1) 元請業者、施工業者、製造所の三者連署による保証書を監督員に提出する。 (2) 保証期間は、工事完成後〔 5 〕年間とする。	10 間知石及びコンクリート間知ブロック積み(20.4,2) (20.4,3)	(1) 間知石 材質 目塗り 目地の材種・厚さ等 施工箇所 図示 図示 図示 図示による。〔A- 〕	4 屋上緑化(23.5,2)〔23.5,3〕 (23.5,4)	(1) 種類等 <table><tr><th>樹木の種類</th><th>樹高(m)</th><th>有効土層の厚さ(cm)</th><th>支柱の形</th><th>備考</th></tr><tr><td>フクギ</td><td>0.5m</td><td></td><td>2脚鳥居</td><td>整備範囲は図示による</td></tr></table>	樹木の種類	樹高(m)	有効土層の厚さ(cm)	支柱の形	備考	フクギ	0.5m		2脚鳥居	整備範囲は図示による								
樹木の種類	樹高(m)	有効土層の厚さ(cm)	支柱の形	備考																									
フクギ	0.5m		2脚鳥居	整備範囲は図示による																									
			⑯ 内装工事	① ビニル床シート等(19.2,2) (19.2,3)	(1) ビニル床シートの材料及び工法 施工箇所 種類の記号 色柄 厚さ 熱溶接工法の適用 図示 図示 図示 図示 〇 有り 〇 無し ・ 有り ・ 無し			11 くつふきマット(20.4,3)	(1) くつふきマットの材質：〔・ 塩化ビニル又はゴム製 ・ 硬質アルミニウム合金製 ・ ステンレス鋼(SUS304)製〕 (2) 受け枠の材質： 〔・ 硬質アルミニウム合金製 ・ ステンレス鋼(SUS304)製〕	24 その他	1 重量がある扉等 ・ 図示による〔・ (A-) ・ () 〕																		
				2 カーペット敷き(19.3,2) (19.3,3) (表19.3,1) (表19.3,2)	(1) ビニル床シート又は床タイル ・ 視覚障害者用床タイル ・ 耐動荷重性床シート ・ 防滑性床シート又は床タイル 施工箇所 種類(・ 形状) 厚さ等			21 排水電(21.2,1)	(1) 側溝 図示 形状 寸法 備考	工事名称 〔(仮称)東国村教員住宅新築工事(南棟B)〕 工事年度 令和 7・8 年度 工事場所 沖縄県豊後村東527番地(外1号) 図面名称 建築工事特記仕様書(その4) 発注機関 豊後村教育委員会 縮尺 摘要 管理建築士 設計 製図 名称 〔株〕建築設計同人 匠才庵 設計者 資格者 落合 隆文 検印 登録番号 一級建築士登録第363341号 所在地 沖縄市山内3-23-15																			
				3 合成樹脂床床(19.4,3)	施工箇所 種類の記号 色柄 厚さ 熱溶接工法の適用 図示 図示 図示 図示 〇 有り 〇 無し ・ 有り ・ 無し			2 側溝、排水枡等(21.2,1)	(2) 排水枡 図示 種類 適用荷重 備考																				
				④ フローリング張り(19.5,2)〔19.5,3〕	エボキシ樹脂系塗床の仕上げの種類： 施工箇所 工法 品名 備考(樹種、種別等) 図示 図示 図示 図示																								

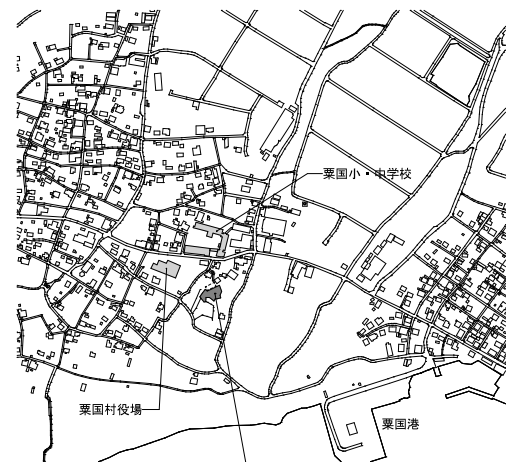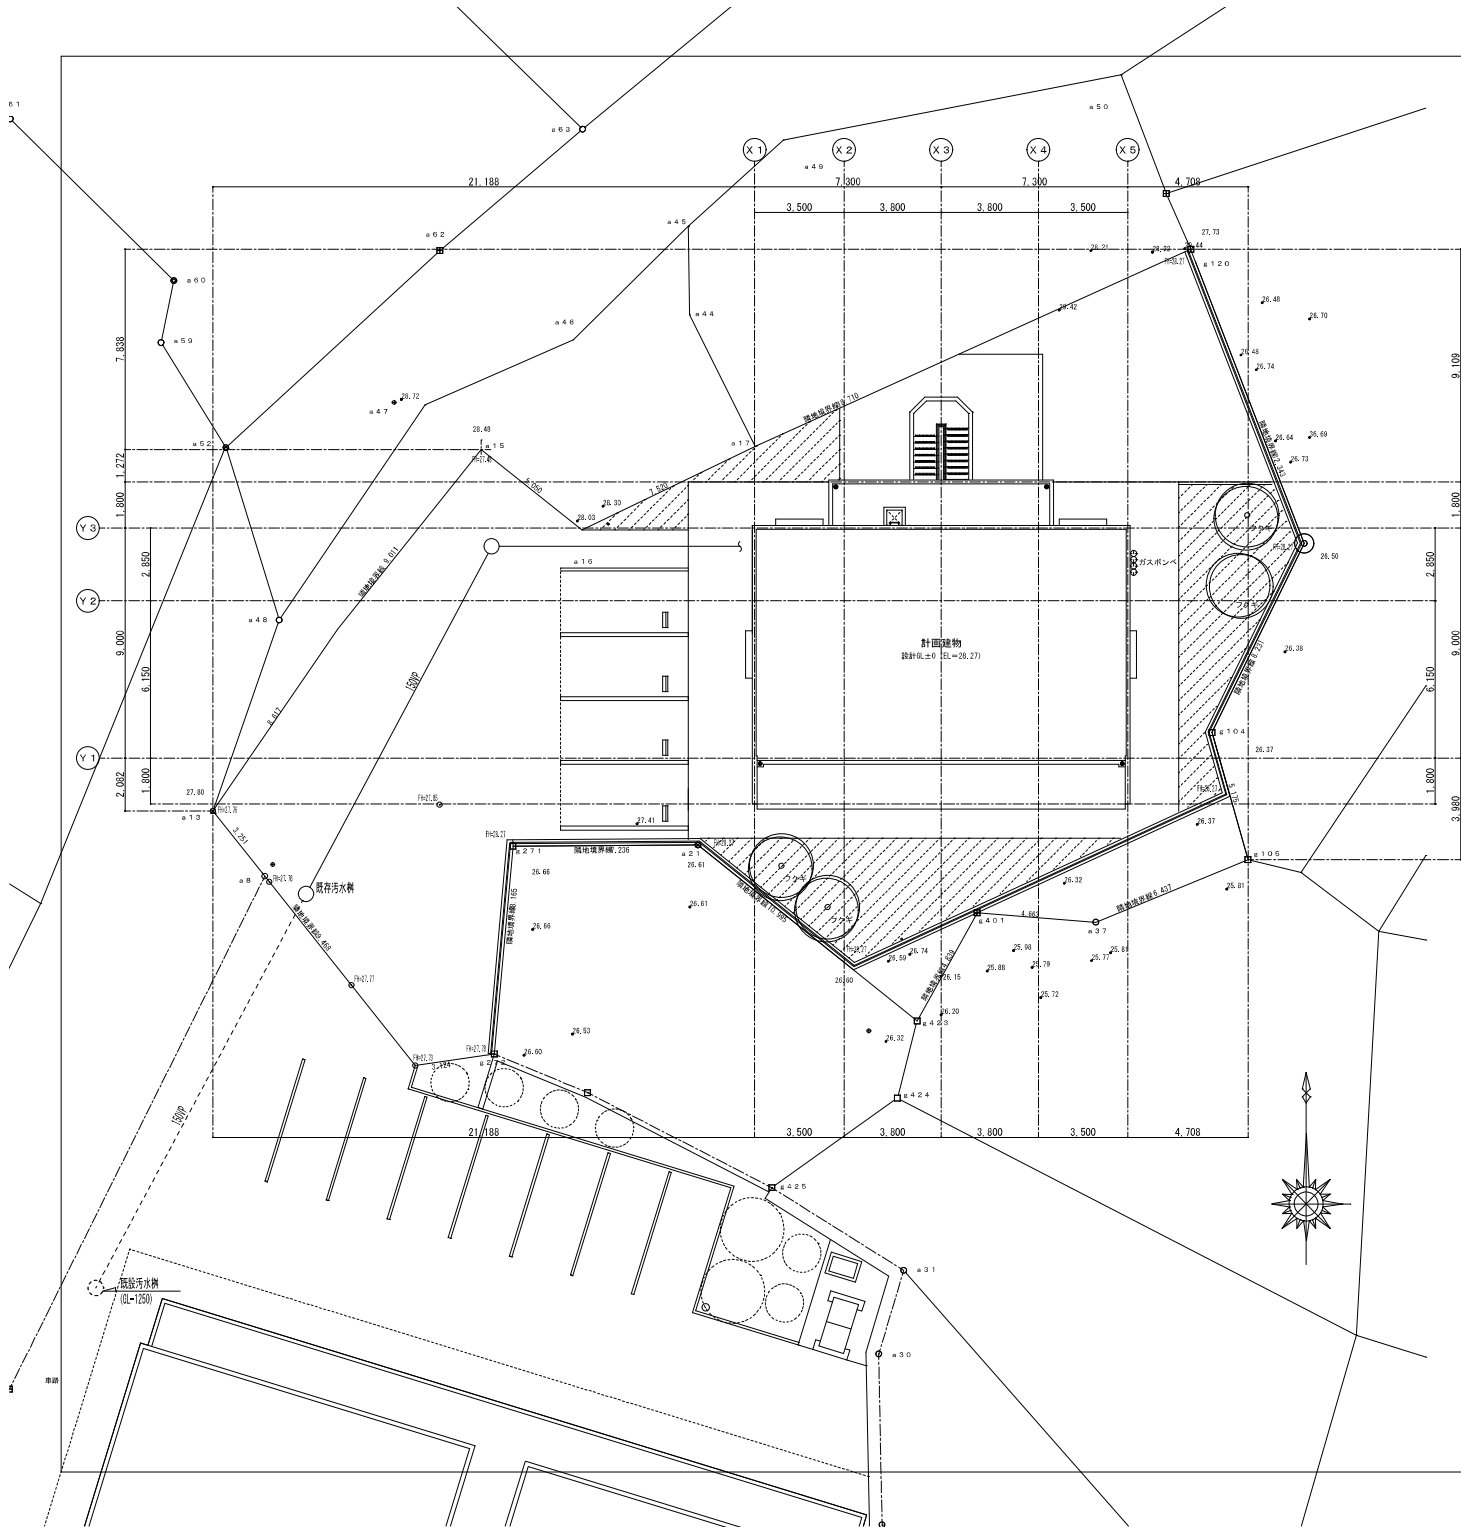


工事場所：栗国村字東527番地（外1筆）

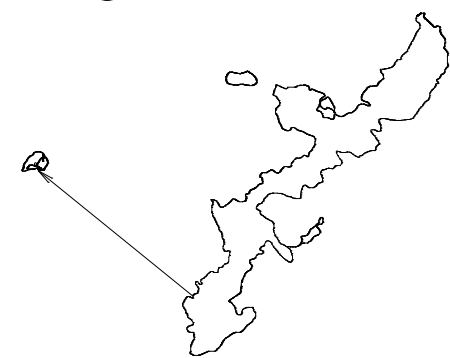


案内図 NOT TO SCALE

工事名称	（仮称）栗国村教員住宅新築工事（附棟B）			工事年度	令和7・8年度	
工事場所	栗国村字東527番地（外1筆）			図面名称	配置図・案内図	
発注機関	栗国村教育委員会			配置図・案内図	1/100 (A1) 1/200 (A3)	
摘要				図面番号	A-06	
備考	管理建築士	設計	監図	名称	栗国村教員住宅新築工事（附棟B）	
				資格者氏名	落合 隆文	
				登録番号	—	
				所在地	沖縄県沖縄市山内3-23-15	

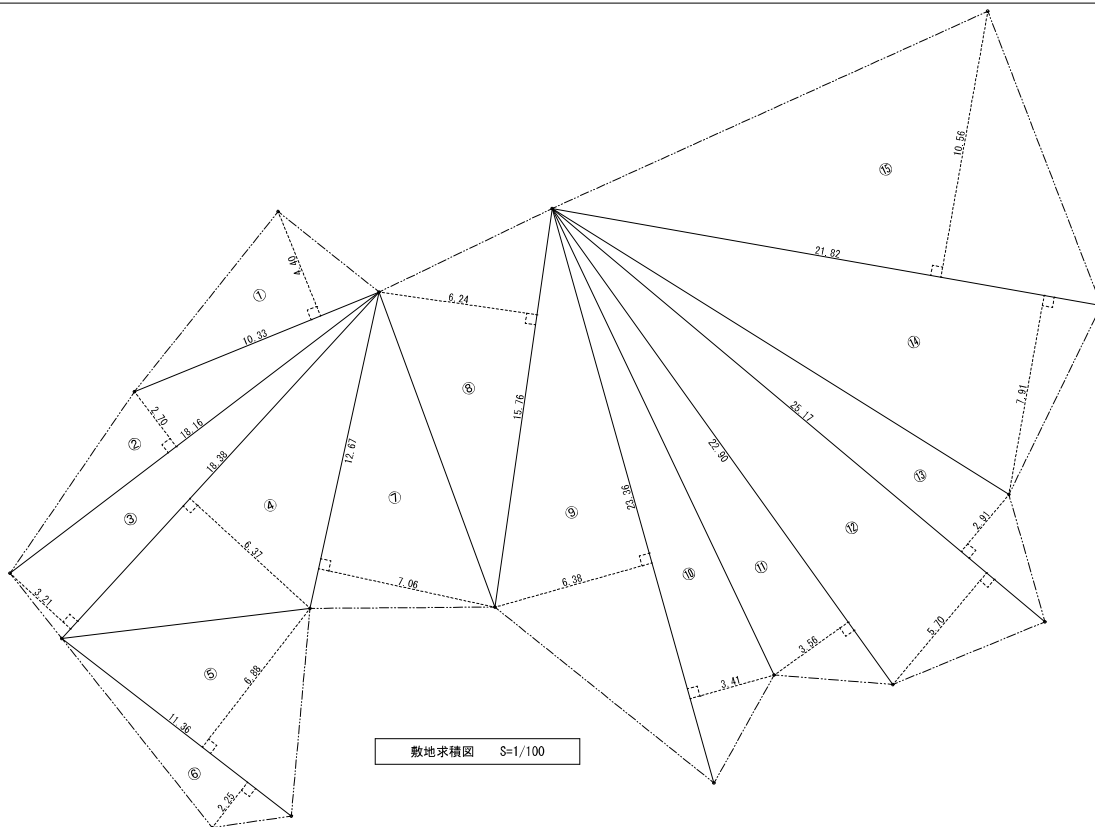


■敷地面積求積表		
符号	計算式	倍面積 (㎡)
①	10.33 × 4.40	45.4520
②	18.16 × 2.70	49.0320
③	18.38 × 3.21	58.9998
④	18.38 × 6.37	117.0806
⑤	11.36 × 6.88	78.1568
⑥	11.36 × 2.25	25.5600
⑦	12.67 × 7.06	89.4502
⑧	15.76 × 6.24	98.3424
⑨	23.36 × 6.38	149.0368
⑩	23.36 × 3.41	79.6576
⑪	22.90 × 3.56	81.5240
⑫	25.17 × 5.70	143.4690
⑬	25.17 × 2.91	73.2447
⑭	21.82 × 7.91	172.5962
⑮	21.82 × 10.56	230.4192
倍面積合計		㎡ 1,492.0213
面積 (倍面積÷2)		㎡ 746.01065
敷地面積 (端数処理)		㎡ 746.01

■建築面積 (㎡)	
建築面積	174.22
■延床面積 (㎡)	
階数	各階床面積
2階	132.16
1階	132.16
合計	264.32
■建蔽率・容積率	
建蔽率	$179.40 \div 746.01 \times 100 = 24.05 \%$
容積率	$264.32 \div 746.01 \times 100 = 35.43 \%$

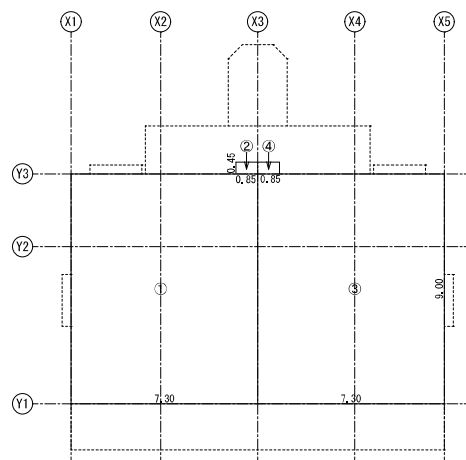


■1、2階床面積求積表			
符号	計算式	面積 (㎡)	世帯別合計
①	7.30 × 9.00	65.7000	66.0825
②	0.85 × 0.45	0.3825	66.08
③	7.30 × 9.00	65.7000	66.0825
④	0.85 × 0.45	0.3825	66.08
合計		㎡ 132.1650	
(端数処理)		㎡ 132.16	

※ 世帯住戸面積 ①・③ : 66.08㎡

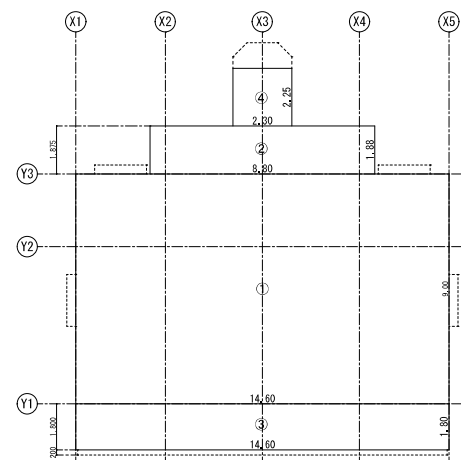

■建築面積求積表		
符号	計算式	面積 (㎡)
①	14.60 × 9.00	131.4000
②	8.80 × 1.88	16.5440
③	14.60 × 1.80	26.2800
④	2.30 × 2.25	5.1750
合計		㎡ 179.3990
(端数処理)		㎡ 179.40

工事名称	(仮称) 葛岡村教員住宅新築工事 (南棟B)	工事年度	令和7・8年度
工事場所	葛岡村字東527番地 (外1棟)	図面名称	図面名称
発注機関	葛岡村教育委員会	尺	求積図①
備 考		図面番号	A-07
機 印	管理建築士	設計	名称 柳 建築設計同人 匠才庵
		製 図	資格者氏名 落合 隆文
			登録番号
			所在地 沖縄県沖縄市山内3-23-15

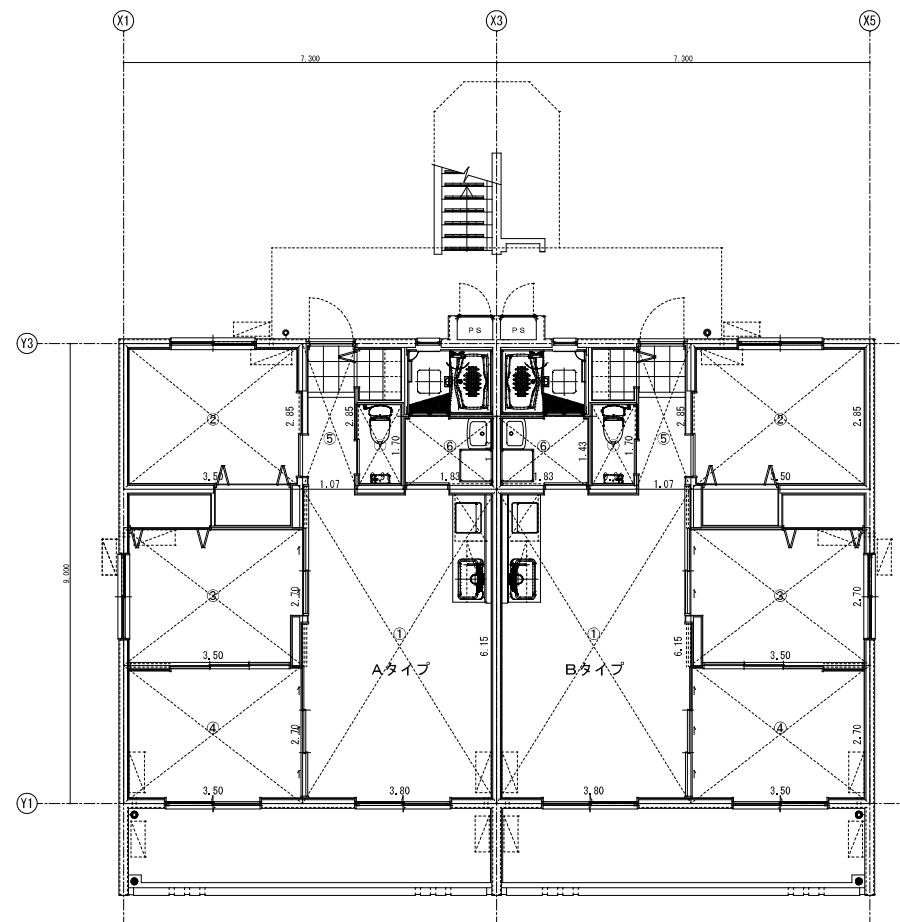

■ Aタイプ 各室床面積求積表				
室名	符号	計算式	面積 (㎡)	
L D K	①	3.80 × 6.15	23.3700	
洋室 1	②	3.50 × 2.85	9.9750	
洋室 2	③	3.50 × 2.70	9.4500	
洋室 3	④	3.50 × 2.70	9.4500	
玄関ホール	⑤	1.07 × 2.85	3.0495	
洗面・脱衣	⑥	1.83 × 1.43	2.6169	
W C	⑦	0.91 × 1.70	1.5470	
合計			㎡	59.4584
(端数処理)			㎡	59.45

■ Bタイプ 各室床面積求積表				
室名	符号	計算式	面積 (㎡)	
L D K	①	3.80 × 6.15	23.3700	
洋室 1	②	3.50 × 2.85	9.9750	
洋室 2	③	3.50 × 2.70	9.4500	
洋室 3	④	3.50 × 2.70	9.4500	
玄関ホール	⑤	1.07 × 2.85	3.0495	
洗面・脱衣	⑥	1.83 × 1.43	2.6169	
W C	⑦	0.91 × 1.70	1.5470	
合計			㎡	59.4584
(端数処理)			㎡	59.45

工事名称		(仮称) 栗岡村教員住宅新築工事 (南棟B)		工事年度		令和7・8年度		
工事場所		栗岡村字東527番地 (外1筆)		図面名称 縮 尺	求積図②	A1・1/50 A3・1/100		
発注機関		栗岡村教育委員会						
機 要				図面番号				A-08
機 印	管理建築士	設 計	製 図					
				設計者	名称	機 建築設計画人 匠才庵		
					資格者氏名	落合 隆文		
					登録番号	一級建築士(東京都) 建築士 登録第131049415 一級建築士(千葉県) 建築士 登録第131049415		
					所在地	沖縄県沖縄市山内3-23-15		

■外部仕上表

屋根	コンクリート直均し仕上げ	ドレイン	鍍鉄製タテ引き（ルーフ・中継）※呼径100φ	最上階屋根 スラブ下	押出法ポリスチレンフォーム断熱材打込 t=30 3種 b-A F4等級 熱伝導率0.028以下
	平面 : ウレタンゴム系塗膜防水 (X-2) 厚さ3mm MOC A無配合 (遅熟断熱仕様) 立上り: ウレタンゴム系塗膜防水 (X-2) 厚さ2mm MOC A無配合 (遅熟断熱仕様)	縦樋	硬質塩化ビニール管 DP塗装 VP100φ 1階部分ノ各ヵ所掃除口	階段手摺	アルミ製銅管34.0φ コーナー部分、及び端部は、曲面処理とする。
屋外廊下	コンクリート直均し仕上げ	雨水埋設管 集水樹	雨水埋設管VP100φ コンクリート製集水樹（呼び）400×400 H600 鋼製グレーチング樹蓋: 400角、枠付、普通目、T-2	カーテンレール	ステンレスカーテンレール ダブル（各洋室・LDK: 開口幅+片側150mm）
バルコニー	コンクリート直均し仕上げ 物干金物（キョウワナスタ: KS-1000AF-M 同等品以上）	タラップ	ステンレス製 φ19.0・w400×d300（7本）	屋上点検口	ステンレス製600角
1階ボーチ	土間コンクリート直均し仕上げ、カッター目地φ3m以下	オーバーフロー管	樹脂製50φ	造作材	特記なき造作材は、メラビとする
外壁	コンクリート打放し（B種）補修のうえ複層塗材Si 手摺、バラベツト天端等はトップのみ				
軒天	コンクリート打放し補修の上 EPG				
外壁 クラック目地	外壁の開口部は上下方向にクラック目地w20x10を施す。 シーリングPU-2				
打継目地 化粧目地	※打継目地、クラック誘発目地、化粧目地等は、目地底でフカン コンクリートを10mm以上確保する事。目地 w20×10、シーリングPU-2				

■内部仕上表

階	室 名	天井高	レベル (FL+)	床	巾木 (H)	下地	壁	廻縁(1階)	天 井 (1階)	廻縁(2階)	天 井 (2階)	備 考
共通	玄関	2350	-150	下地: モルタル t=30 仕上: 150角磁器質タイル貼り	タイル立上 木製 CL 15×60	LGS 65型 RC GL工法	石膏ボード t=12.5 ビニールクロス	塩ビ 見切縁	下地: LGS 19型 仕上: 化粧石膏ボード t=9.5 張り	塩ビ 見切縁	下地: LGS 19型 仕上: 化粧石膏ボード t=9.5 張り	上框: 御影石本磨き 25×100（糸面付） 可動棚板・棚柱
	玄関ホール	2200	±0	下地: 置き床組t=25 仕上: 複合フローリング t=12 (ノダナチュラルフェイスS・Jベース同等品以上)	木製 CL 15×60	LGS 65型 RC GL工法	石膏ボード t=12.5 ビニールクロス	塩ビ 見切縁	下地: LGS 19型 仕上: 化粧石膏ボード t=9.5 張り	塩ビ 見切縁	下地: LGS 19型 仕上: 化粧石膏ボード t=9.5 張り	
	LDK	1F: 2550 2F: 2314(min) 2F: 2770(max)	±0	下地: 置き床組t=25 仕上: 複合フローリング t=12 (ノダナチュラルフェイスS・Jベース同等品以上)	木製 CL 15×60	LGS 65型 RC GL工法	石膏ボード t=12.5 ビニールクロス 流し台前: 耐水石膏ボード t=12.5 キッチンパネル (準不燃以上)	木製CL 9×30	下地: コンクリート打放補修 仕上: 複層塗材（小粒）	塩ビ 見切縁	下地: LGS 19型 仕上: 化粧石膏ボード t=9.5 張り	流し台 B.L品（L=2100）、吊り戸棚 ステンテス製2段水切棚（L=1200）
	各洋室	1F: 2550 2F: 2314(min) 2F: 2500(max)	±0	下地: 置き床組t=25 仕上: 複合フローリング t=12 (ノダナチュラルフェイスS・Jベース同等品以上)	木製 CL 15×60	LGS 65型 RC GL工法	石膏ボード t=12.5 ビニールクロス	木製CL 9×30	下地: コンクリート打放補修 仕上: 複層塗材（小粒）	塩ビ 見切縁	下地: LGS 19型 仕上: 化粧石膏ボード t=9.5 張り	
	CL	1F: 2450 2F: 2500	±0	下地: 置き床組t=25 仕上: 複合フローリング t=12 (ノダナチュラルフェイスS・Jベース同等品以上)	木製 CL 15×15	LGS 65型 RC GL工法	石膏ボード t=12.5 ビニールクロス	木製CL 9×30	下地: コンクリート打放補修 仕上: 複層塗材（小粒）	塩ビ 見切縁	下地: LGS 19型 仕上: 化粧石膏ボード t=9.5 張り	枕棚・SUSハンガーパイプ
洗面脱衣	2200	±0	下地: 置き床組t=25（t=9耐水合板下地） 仕上: ビニール床シート貼り t=2.5	ソフト巾木 H=60	LGS 65型 RC	ケイカル板 t=6 EPG コンクリート打放補修 EPG	塩ビ 見切縁	下地: LGS 19型 仕上: ケイカル板 t=6 EPG	塩ビ 見切縁	下地: LGS 19型 仕上: ケイカル板 t=6 EPG		
WC	2200	±0	下地: 置き床組t=25（t=9耐水合板下地） 仕上: ビニール床シート貼り t=2.5	ソフト巾木 H=60	LGS 65型 RC GL工法	耐水石膏ボード t=12.5 ビニールクロス	塩ビ 見切縁	下地: LGS 19型 仕上: ケイカル板 t=6 EPG	塩ビ 見切縁	下地: LGS 19型 仕上: ケイカル板 t=6 EPG		

石膏ボード t=12.5

シーリング石膏ボード t=12.5

珪酸カルシウム板 t=6

化粧石膏ボード t=9.5

不燃 NM-8619

不燃 NM-9639

不燃 NM-8578

準不燃 OM-0524

特記

※内装仕上材は全てF☆☆☆☆とする。
※建築材料の品質は法第37条（構造部材の耐久）に適合させ、完了検査時にミルシート及びコンクリート強度証明資料等を提出する。
※水廻り・外部等の珪酸カルシウム板 目透かし張りは全てシール打ちとする。
※コンクリートとボード・合板類の突付けカ所はシーリング(10x10)処理を行う。
※壁／石膏ボードのジョイント目地は、グラスメッシュテープを施し、パテ処理を行う。
※壁／石膏ボードの出隅及び入角部分は、コーナービート、ジョイントテープ、パテ処理を行う。
※仕戸界壁のコンセントボックス等の位置は、背中合わせとしてはならない。

工事名称

(仮称) 栗田村教員住宅新築工事（南棟B）

工事年度

令和7・8年度

工事場所

栗田村字栗527番地（外1棟）

図面名称

仕上表 A1-A3

発注機関

栗田村教育委員会

図面番号


A-09

備 考

機 印

管理建築士 設 計 製 図

設計者 名称 栗田建築設計 図人 匠才庵
責任者氏名 庵合 隆文
登録番号 一級建築士 登録番号 019999
所在地 沖縄県沖縄市山内3-23-2

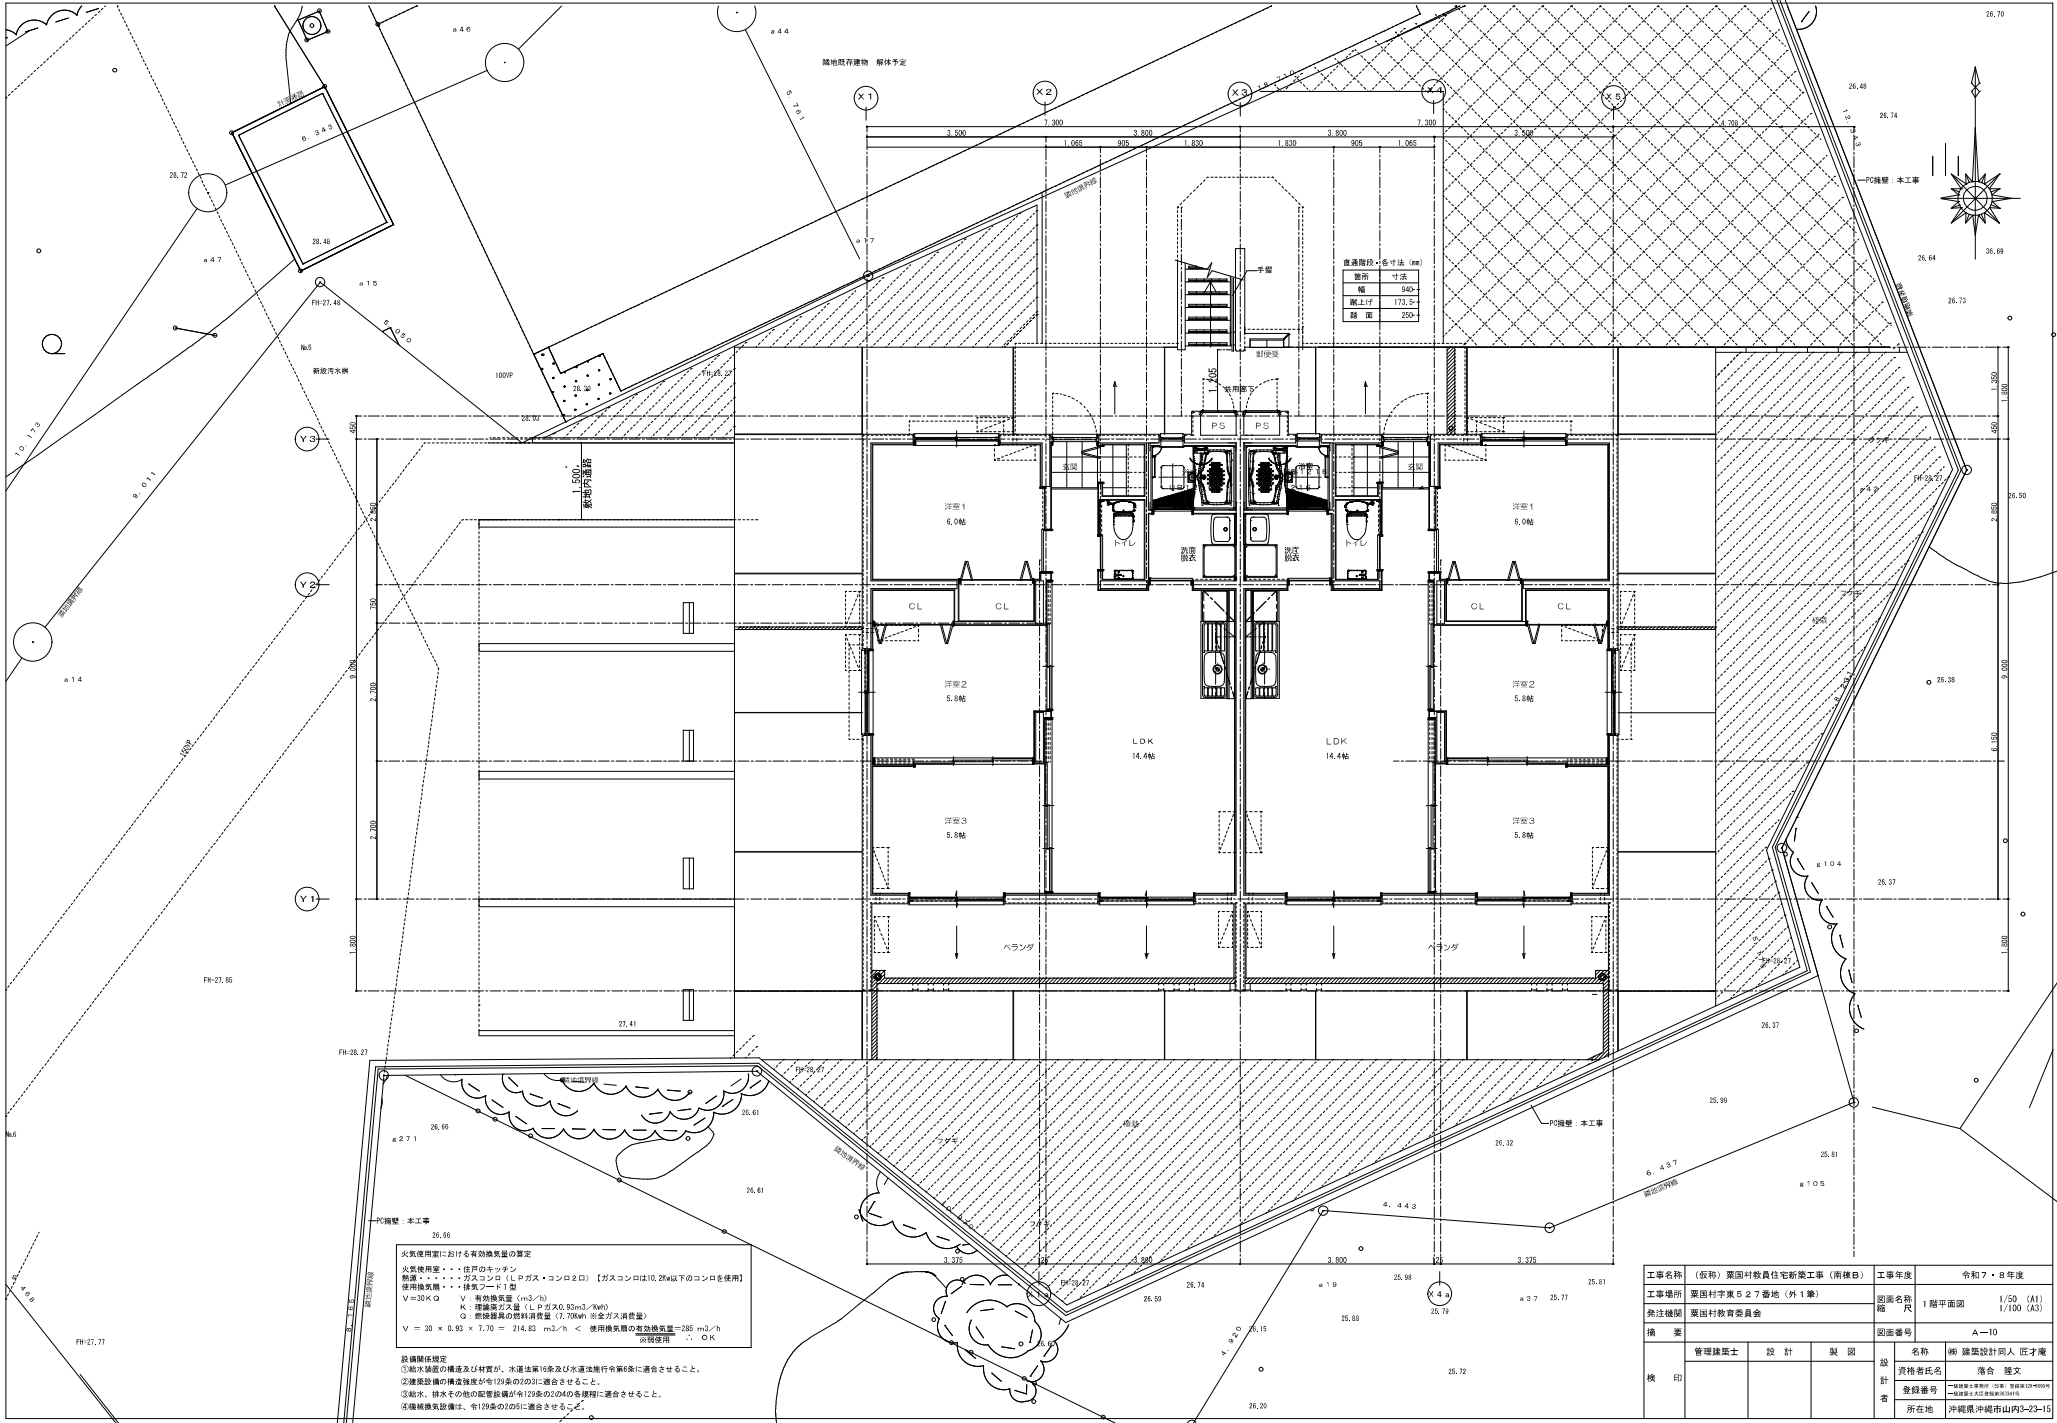


直造階段・各平法 (㎡)	
階	寸法
幅	940
奥上げ	173.5
階	220

大気使用室における有効換気量の算定
大気使用室・・・居住のキッチン
換気・・・ガスコンロ (LPGガス・コンロ2口) 【ガスコンロは10, 20以下のコンロを使用】
使用換気量・・・排気フード1型
 $V = 30 \text{ KQ}$ V : 有効換気量 (m^3/h)
 K : 燃焼器具定数 (LPGガス0.95 m^3/h)
 Q : 燃焼器具の燃料消費量 (1, 70 Wh 相当ガス消費量)
 $V = 30 \times 0.95 \times 1.70 = 214.95 \text{ m}^3/\text{h} < \text{使用換気量の有効換気量} = 285 \text{ m}^3/\text{h}$
換気使用・・・OK


設備関係規定
①給水設備の構造及び材質が、水道法第16条及び水道法施行令第6条に適合させること。
②建築設備の構造強度が、国土交通省令第12条の3に適合させること。
③給水、排水その他の設備の構造強度が、国土交通省令第12条の3の4に適合させること。
④機械換気設備は、国土交通省令第12条の3の5に適合させること。

工事名称 (仮称) 栗田村教員住宅新築工事 (南棟B)		工事年度	令和7・8年度
工事場所	栗田村字東527番地 (外1番)	図面名称	1階平面図
発注機関	栗田村教育委員会	縮尺	1/50 (A1) 1/100 (A3)
構 造	管理棟兼士 設 計 装 園	図面番号	A-10
機 印	設計者氏名	名称	南 建築設計同人 匠才庵
	登録番号	階合	階合 階文
	所在地	所在地	沖縄県沖縄市山内3-23-15

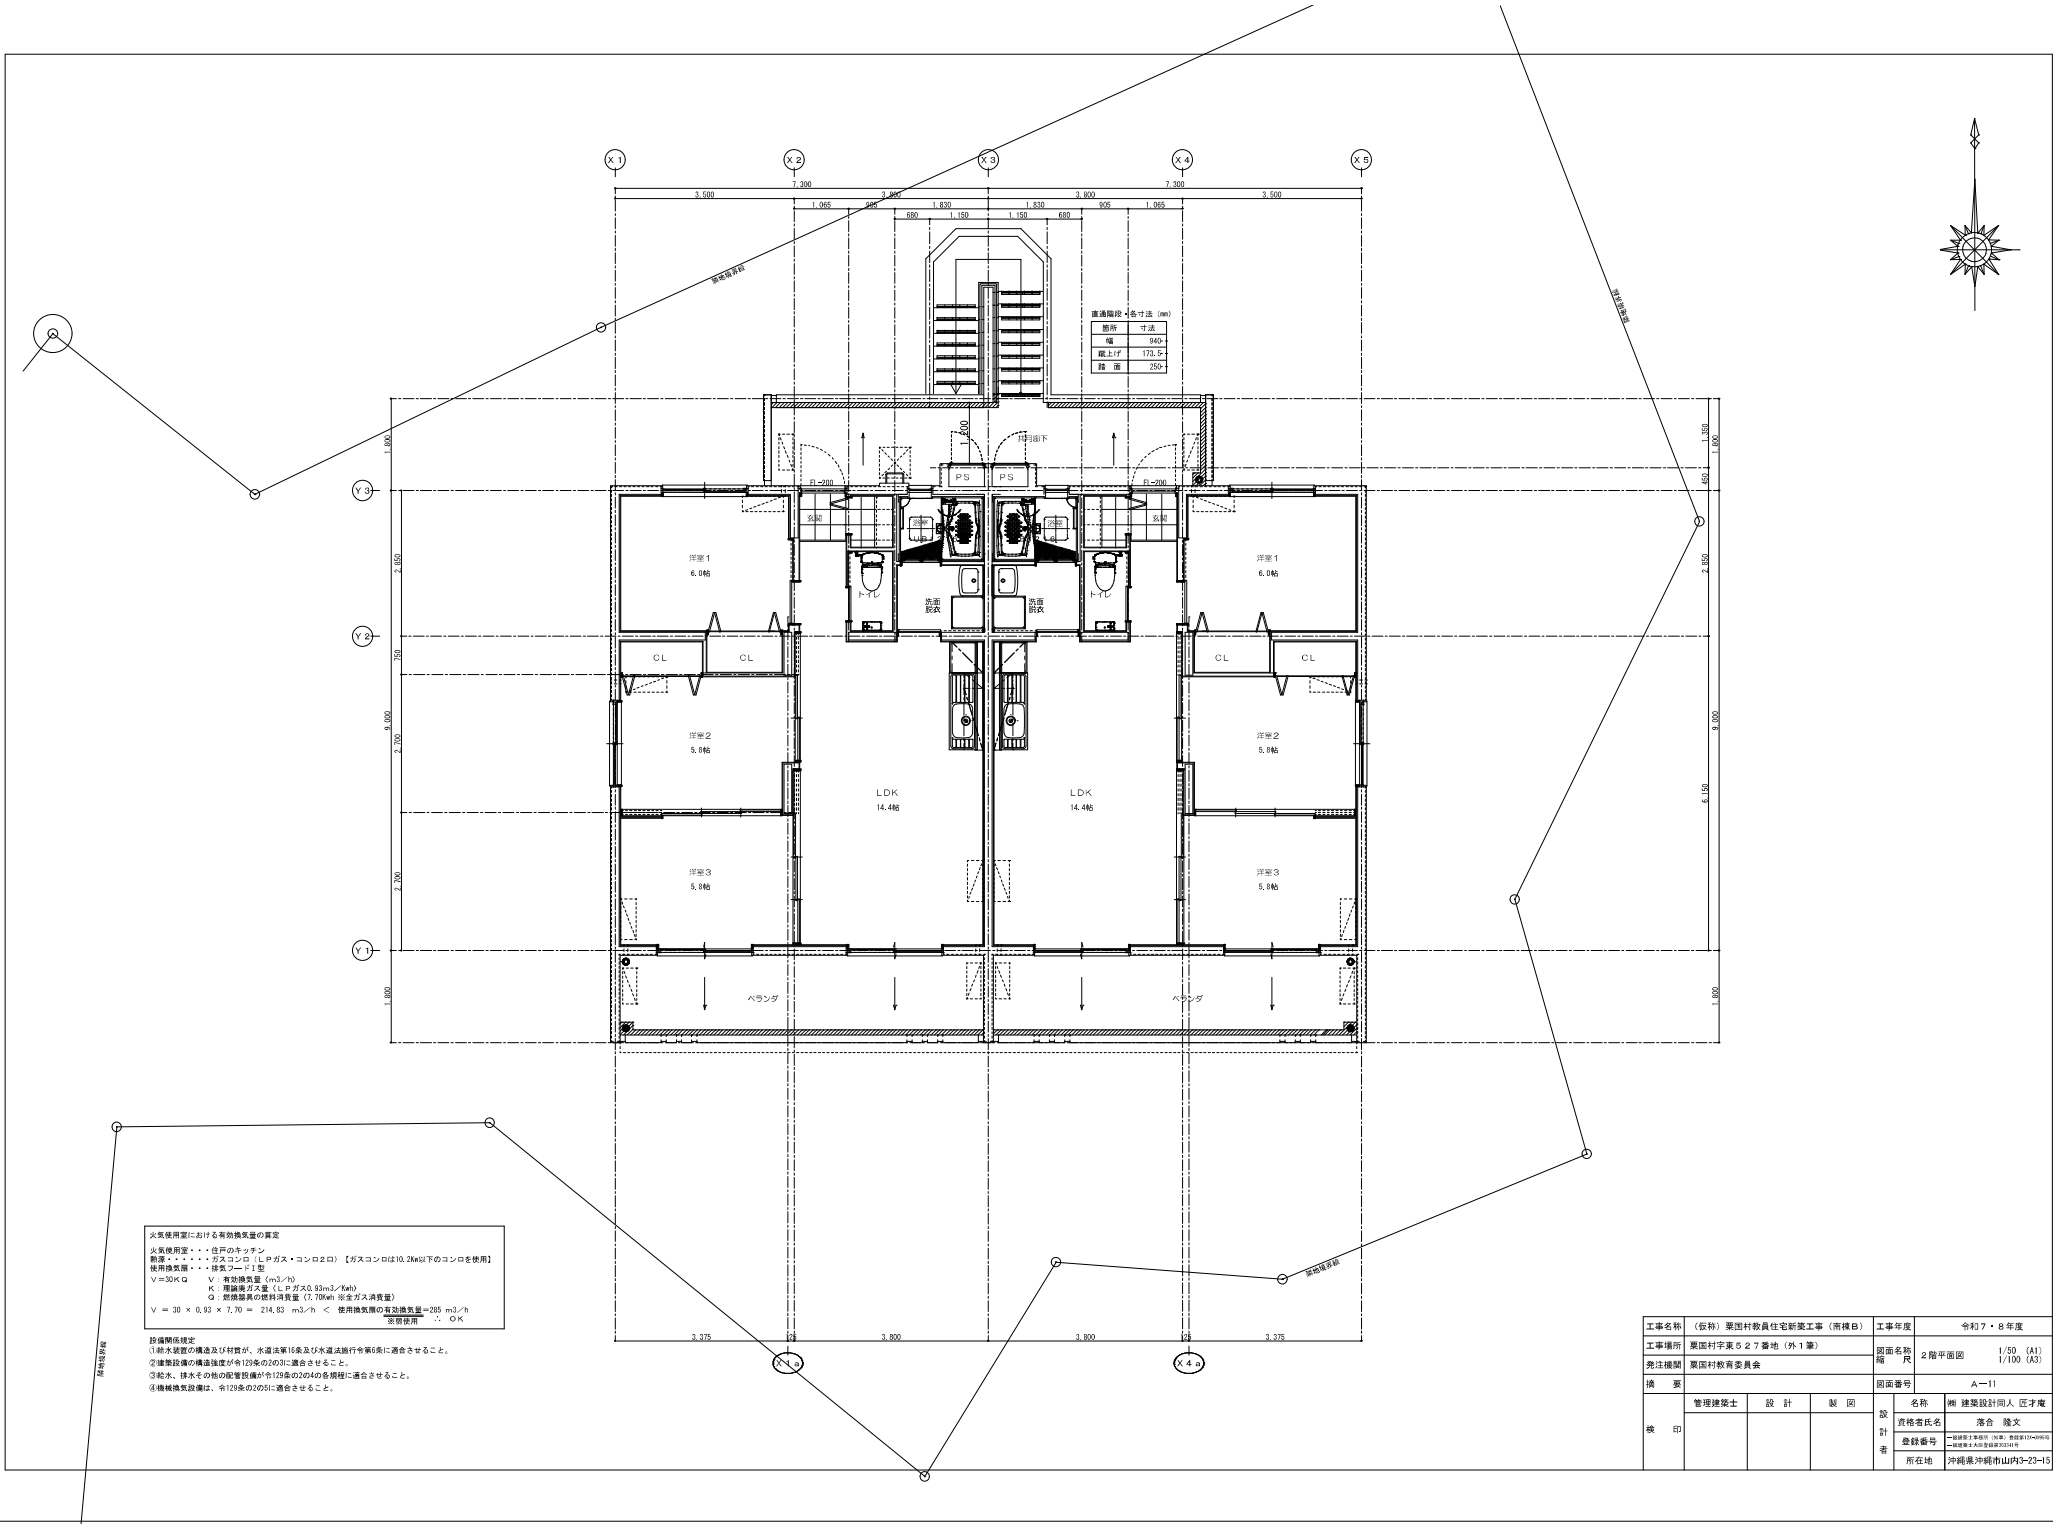


換気設備	
換気設備の構造及び材質が、水道法第16条及び水道法施行令第6条に適合すること。	
②建築物の構造強度が令第12条の2の3に適合すること。	
③給水、排水その他の配管設備が令第12条の2の4の各号に適合すること。	
④機械換気設備は、令第12条の2の5に適合すること。	

工事名称 (仮称) 栗田村教員住宅新築工事 (南棟B)		工事年度		令和7・8年度
工事場所		図面名称		1/50 (A1)
発注機関		縮尺		1/100 (A3)
概要		図面番号		A-11
機 印	管理建築士	設計	製 図	名称
				栗田村教員住宅新築工事 (仮称)
				栗田村教員住宅新築工事 (仮称)
設計者		名称		栗田村教員住宅新築工事 (仮称)
登録番号		所在地		栗田村教員住宅新築工事 (仮称)
				栗田村教員住宅新築工事 (仮称)

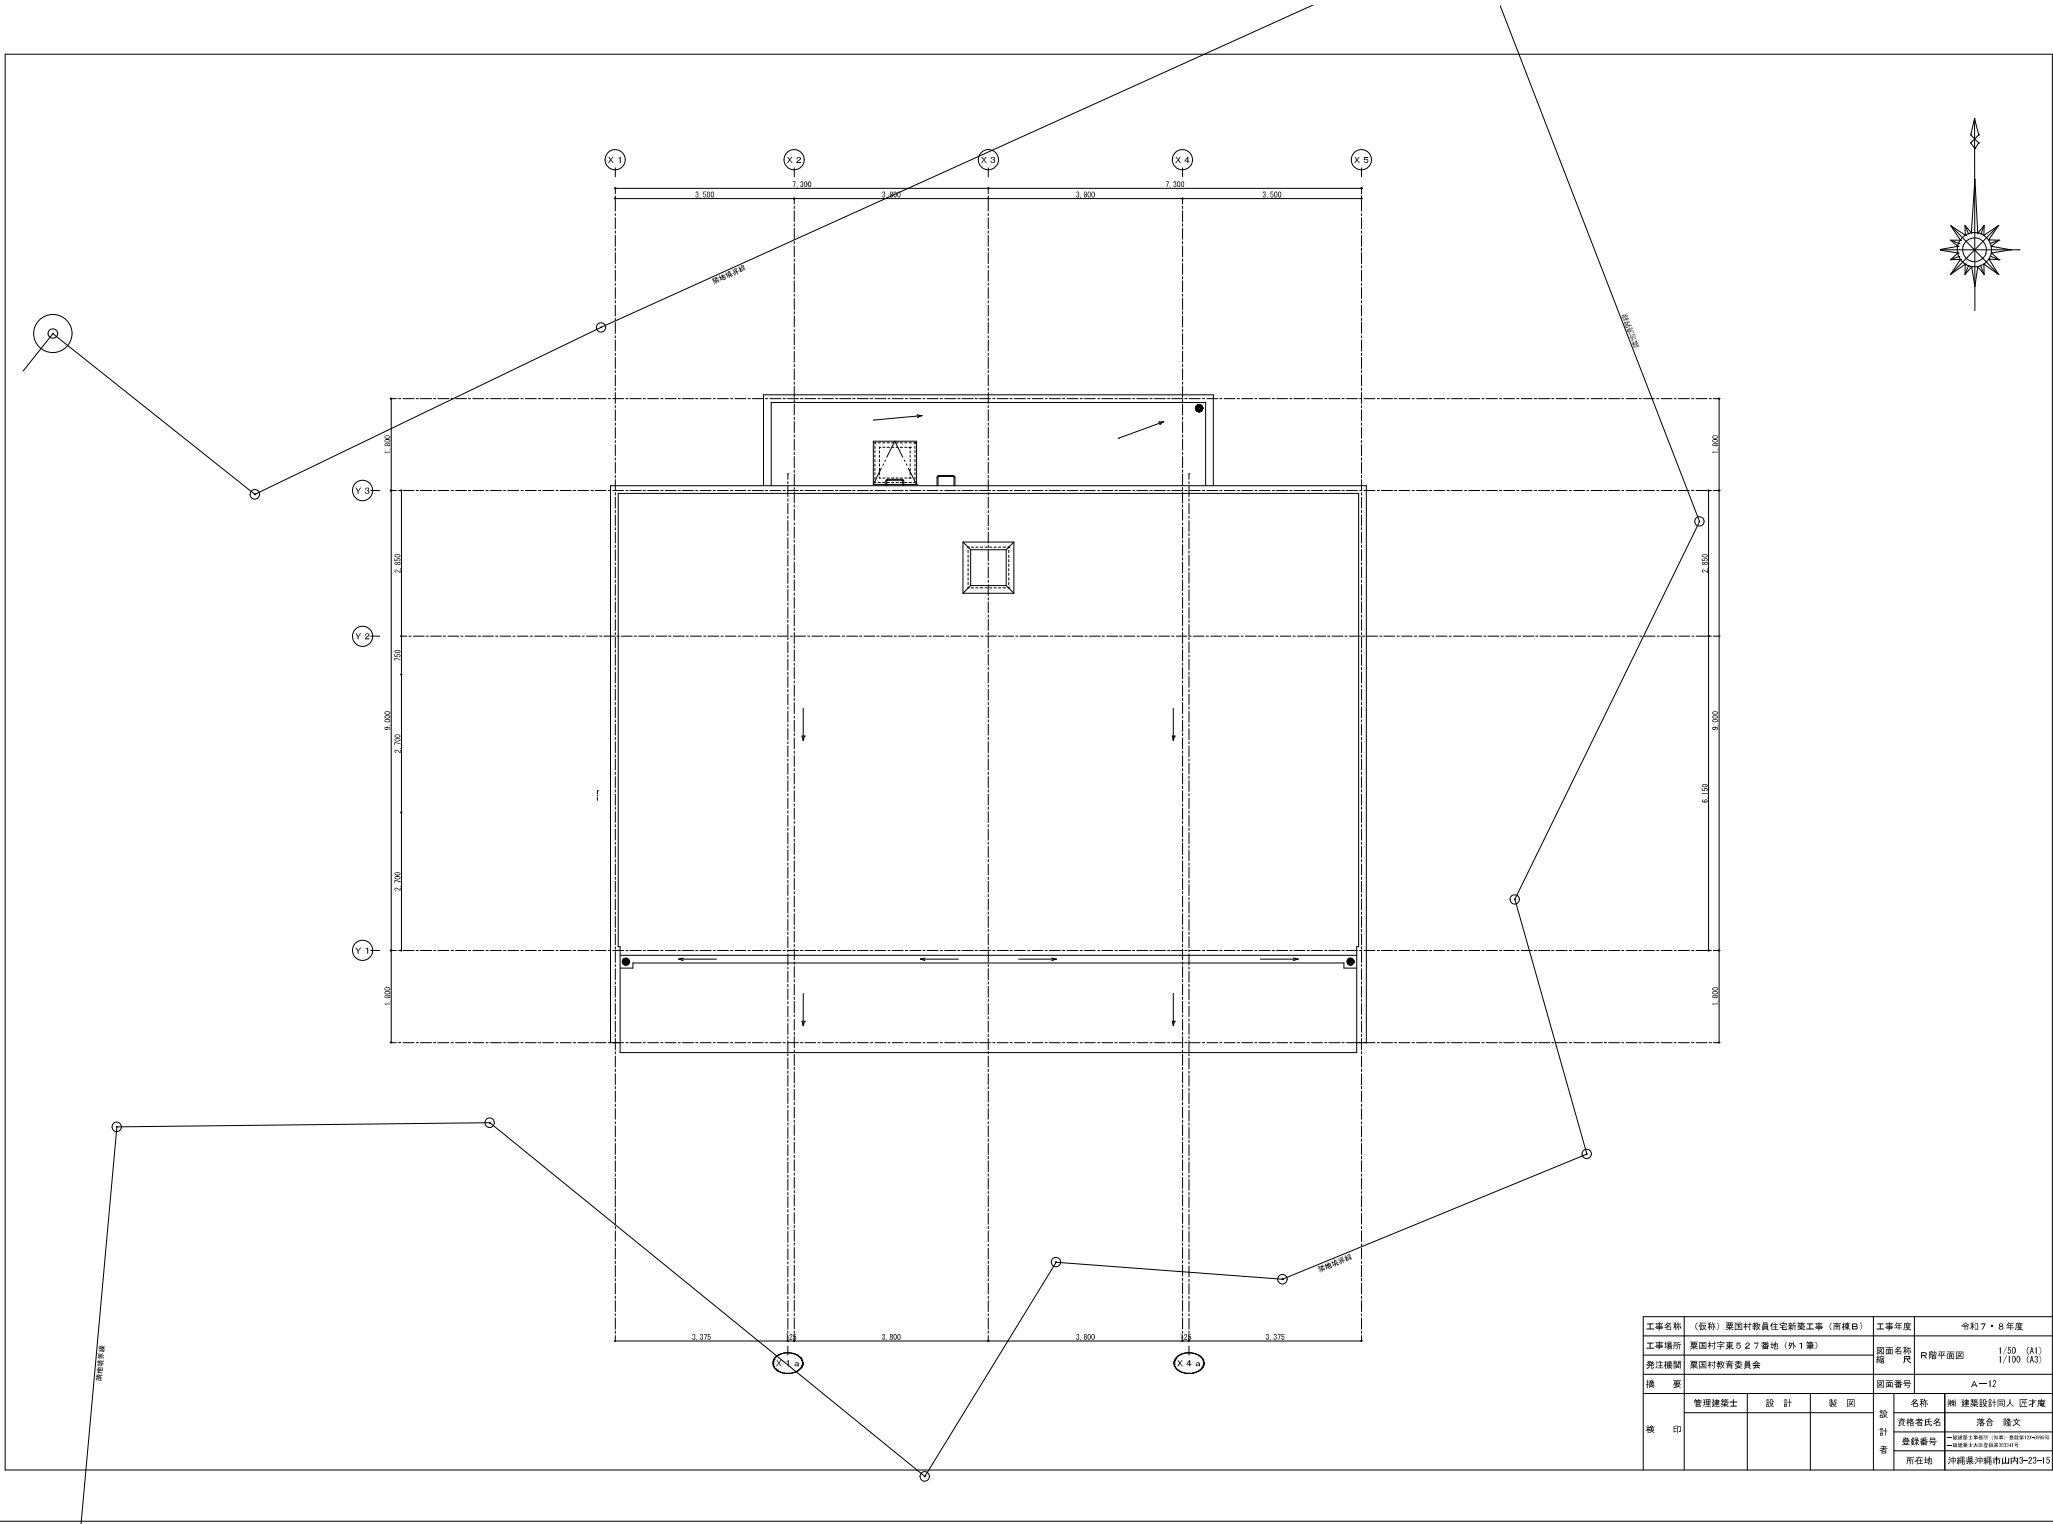


工事名称 (仮称) 栗田村教員住宅新築工事 (南棟B)		工事年度	令和7・8年度	
工事場所	栗田村字東527番地 (外1筆)	図面名称	1/50 (A1)	
発注機関	栗田村教育委員会	縮尺	1/100 (A3)	
摘要		図面番号	A-12	
機印	管理建築士	設計	製図	名称 概 建築設計四人 匠才庵
				資格者氏名 落合 隆文
				登録番号 一般建築士会会員 131040415 一般建築士会会員登録証番号
		所在地	沖縄県沖縄市山内3-23-15	

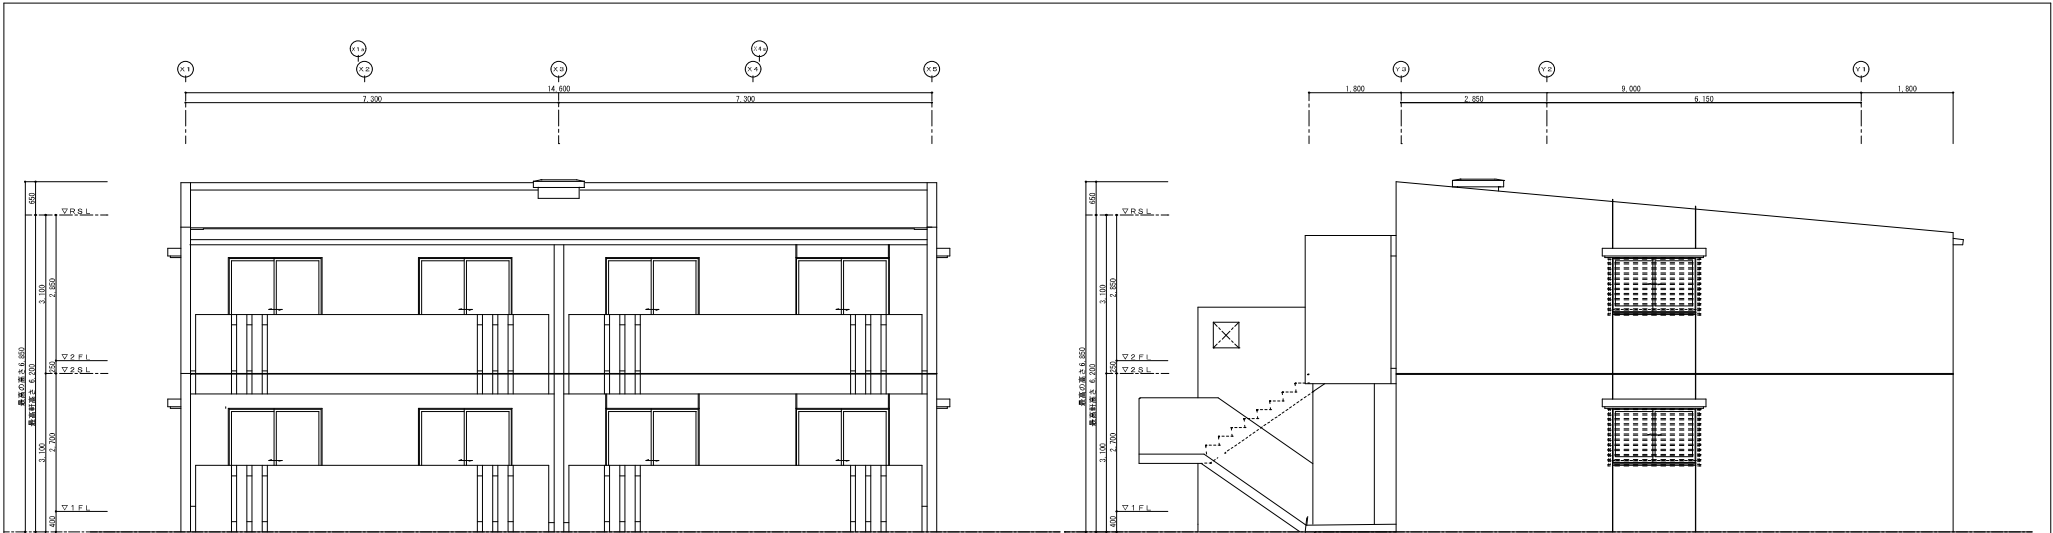


南立面図 S=1/50

西立面図 S=1/50

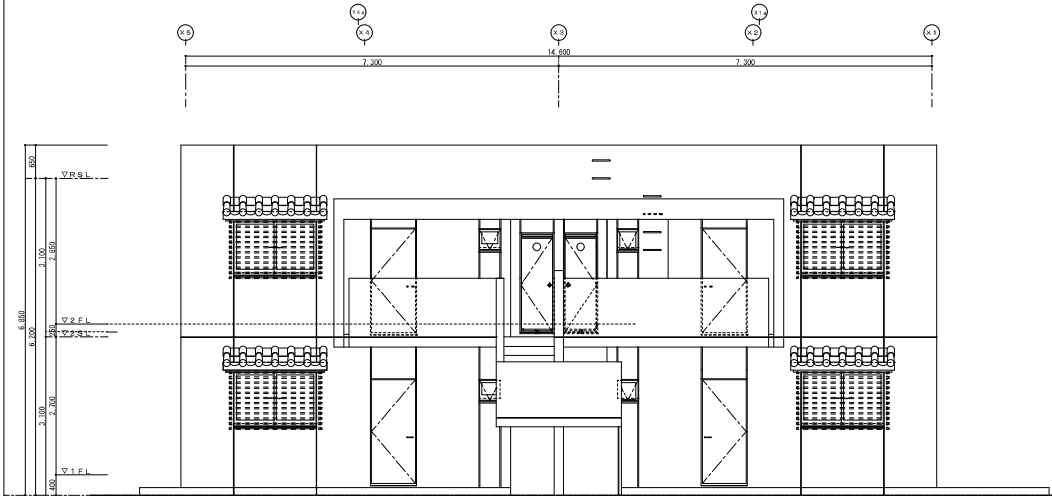


北立面図 S=1/50

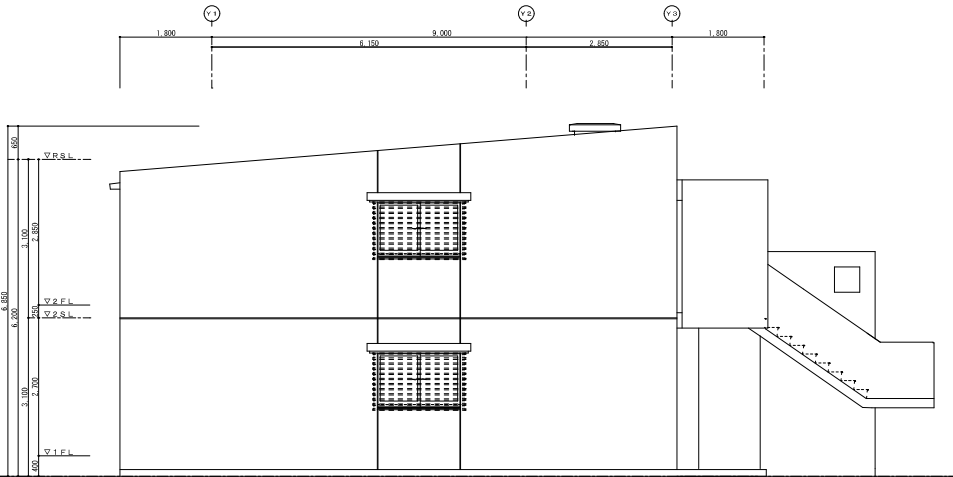




東立面図 S=1/50

凡例	種別	比率%
	基調色：2.5Y9/1.5	100
	計	100


工事名称		(仮称) 栗田村教員住宅新築工事（南棟B）	工事年度	令和7・8年度
工事場所		栗田村字東527番地（外1筆）	図面名称 縮尺	立面図 1/50 (A1) 1/100 (A3)
発注機関		栗田村教育委員会		
構 造		管理棟兼士 設 計 製 図	図面番号	A-13
機 印	設計者氏名		名称	㈱ 建築設計同人 匠才庵
	番 号		番 号	尾 合 隆 文
	登録番号		登録番号	一級建築士事務所 尾合 隆文 登録第107400号 一級建築士 尾合 隆文 登録第107400号
所在地		沖縄県沖縄市山内3-23-15		

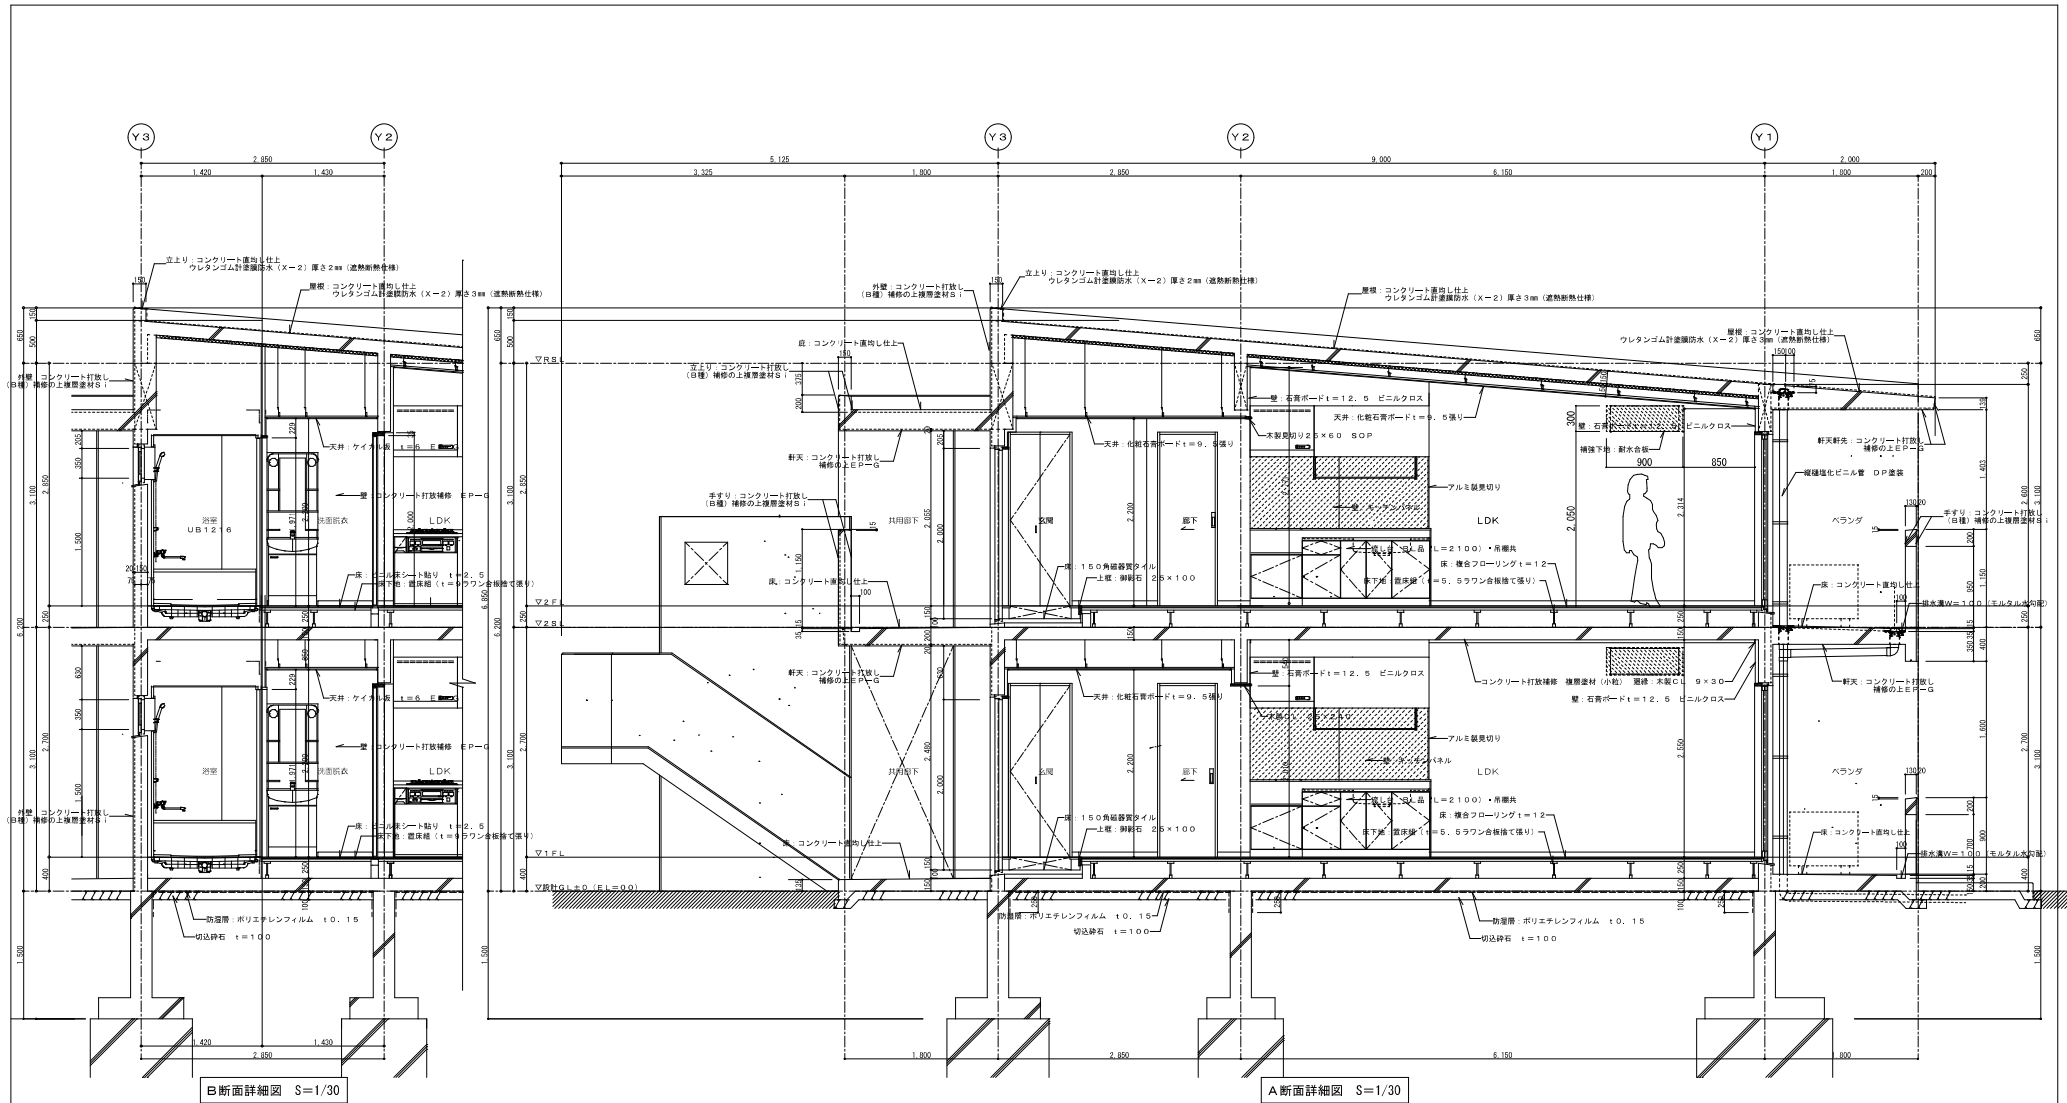


工事名称 (仮称) 栗田村教員住宅新築工事 (南棟B)			工事年度	令和7・8年度
工事場所 栗田村字東527番地 (外1棟)			図面名称	A断面詳細図・B断面詳細図
発注機関 栗田村教育委員会			縮尺	1/30 (A1) 1/60 (A3)
構 造			図面番号	A-14
機 印	管理建築士	設 計	名 称	南 建築設計 同 匠才庵
		製 図	責任者氏名	庵合 隆文
			登録番号	
			所在地	沖縄県沖縄市山内3-23-15

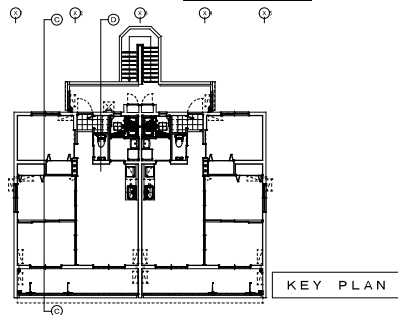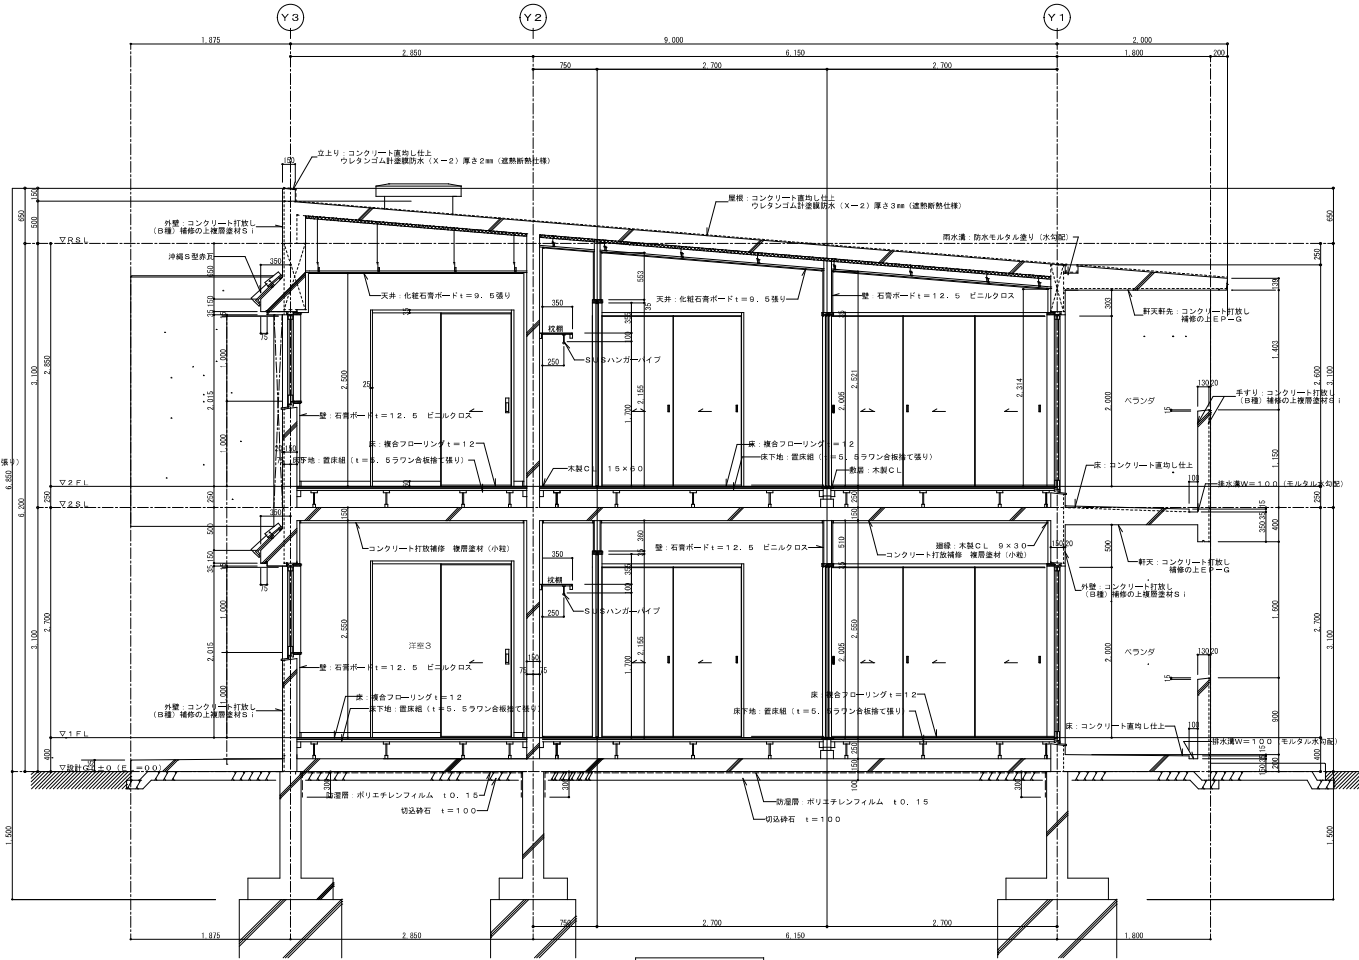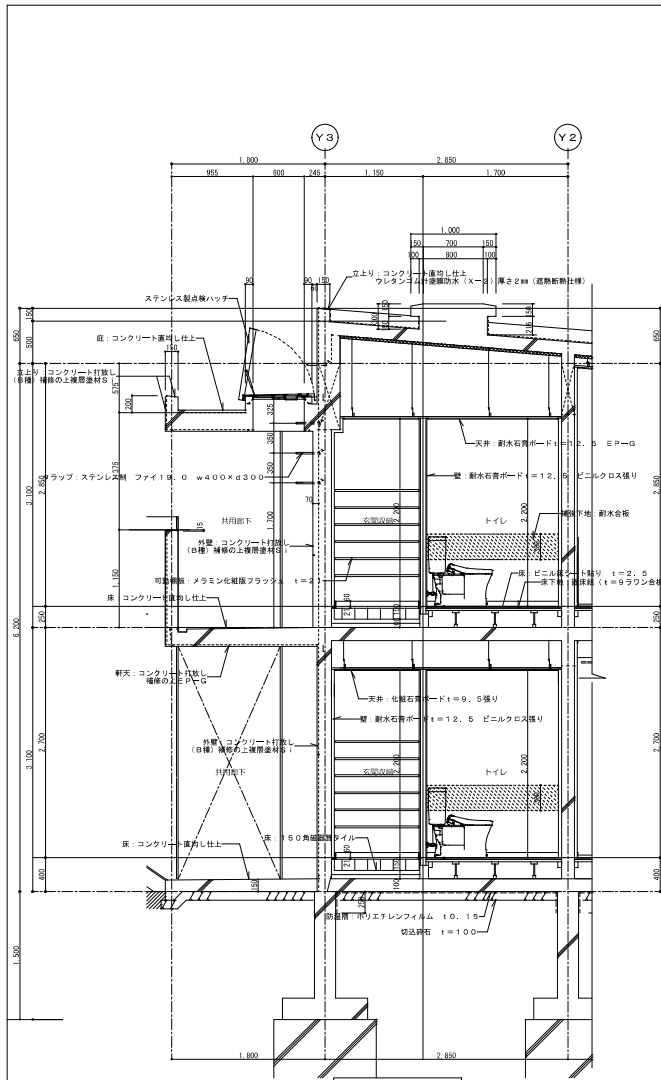


工事名称	(仮称) 栗田村教員住宅新築工事（南棟B）	工事年度	令和7・8年度
工事場所	栗田村字東527番地（外1番）	図面名称	C断面詳細図・D断面詳細図
発注機関	栗田村教育委員会	縮尺	1/30 (A1) 1/60 (A3)
概要		図面番号	A-15
設計	管理建築士 設計 製図	名称	栗田村教員住宅新築工事
監理		資格者氏名	落合 隆文
監理		登録番号	一級建築士(東京都) 134567 建築士(千葉県) 123456
所在地	千葉県沖縄市山内3-23-15		

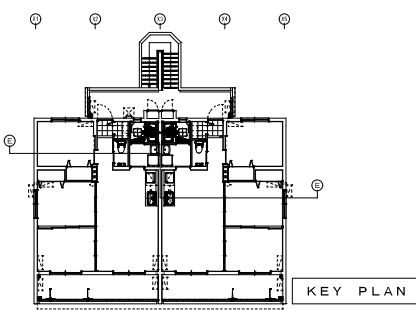



工事名称	(仮称)栗田町教員住宅建設工事(南棟B)	工事年度	令和7・8年度
工事場所	栗田村大字東2丁目地外(第1期)	図面枚数	右面詳細総図 1/20 (A3) 1/60 (A3)
発注機関	栗田町教育委員会	図面番号	A-16
描 画	管理建築士 設 計 製 図	設計者	名 稱 株式会社 匠 臣 亓 元 氏 資格者氏名 落合 隆文 登録番号 ※登録第1号は平成29年1月現在、登録第2号は令和2年10月現在 ※登録第3号は令和3年10月現在
機 印		所在地	沖繩県沖縄市山内3-23-1

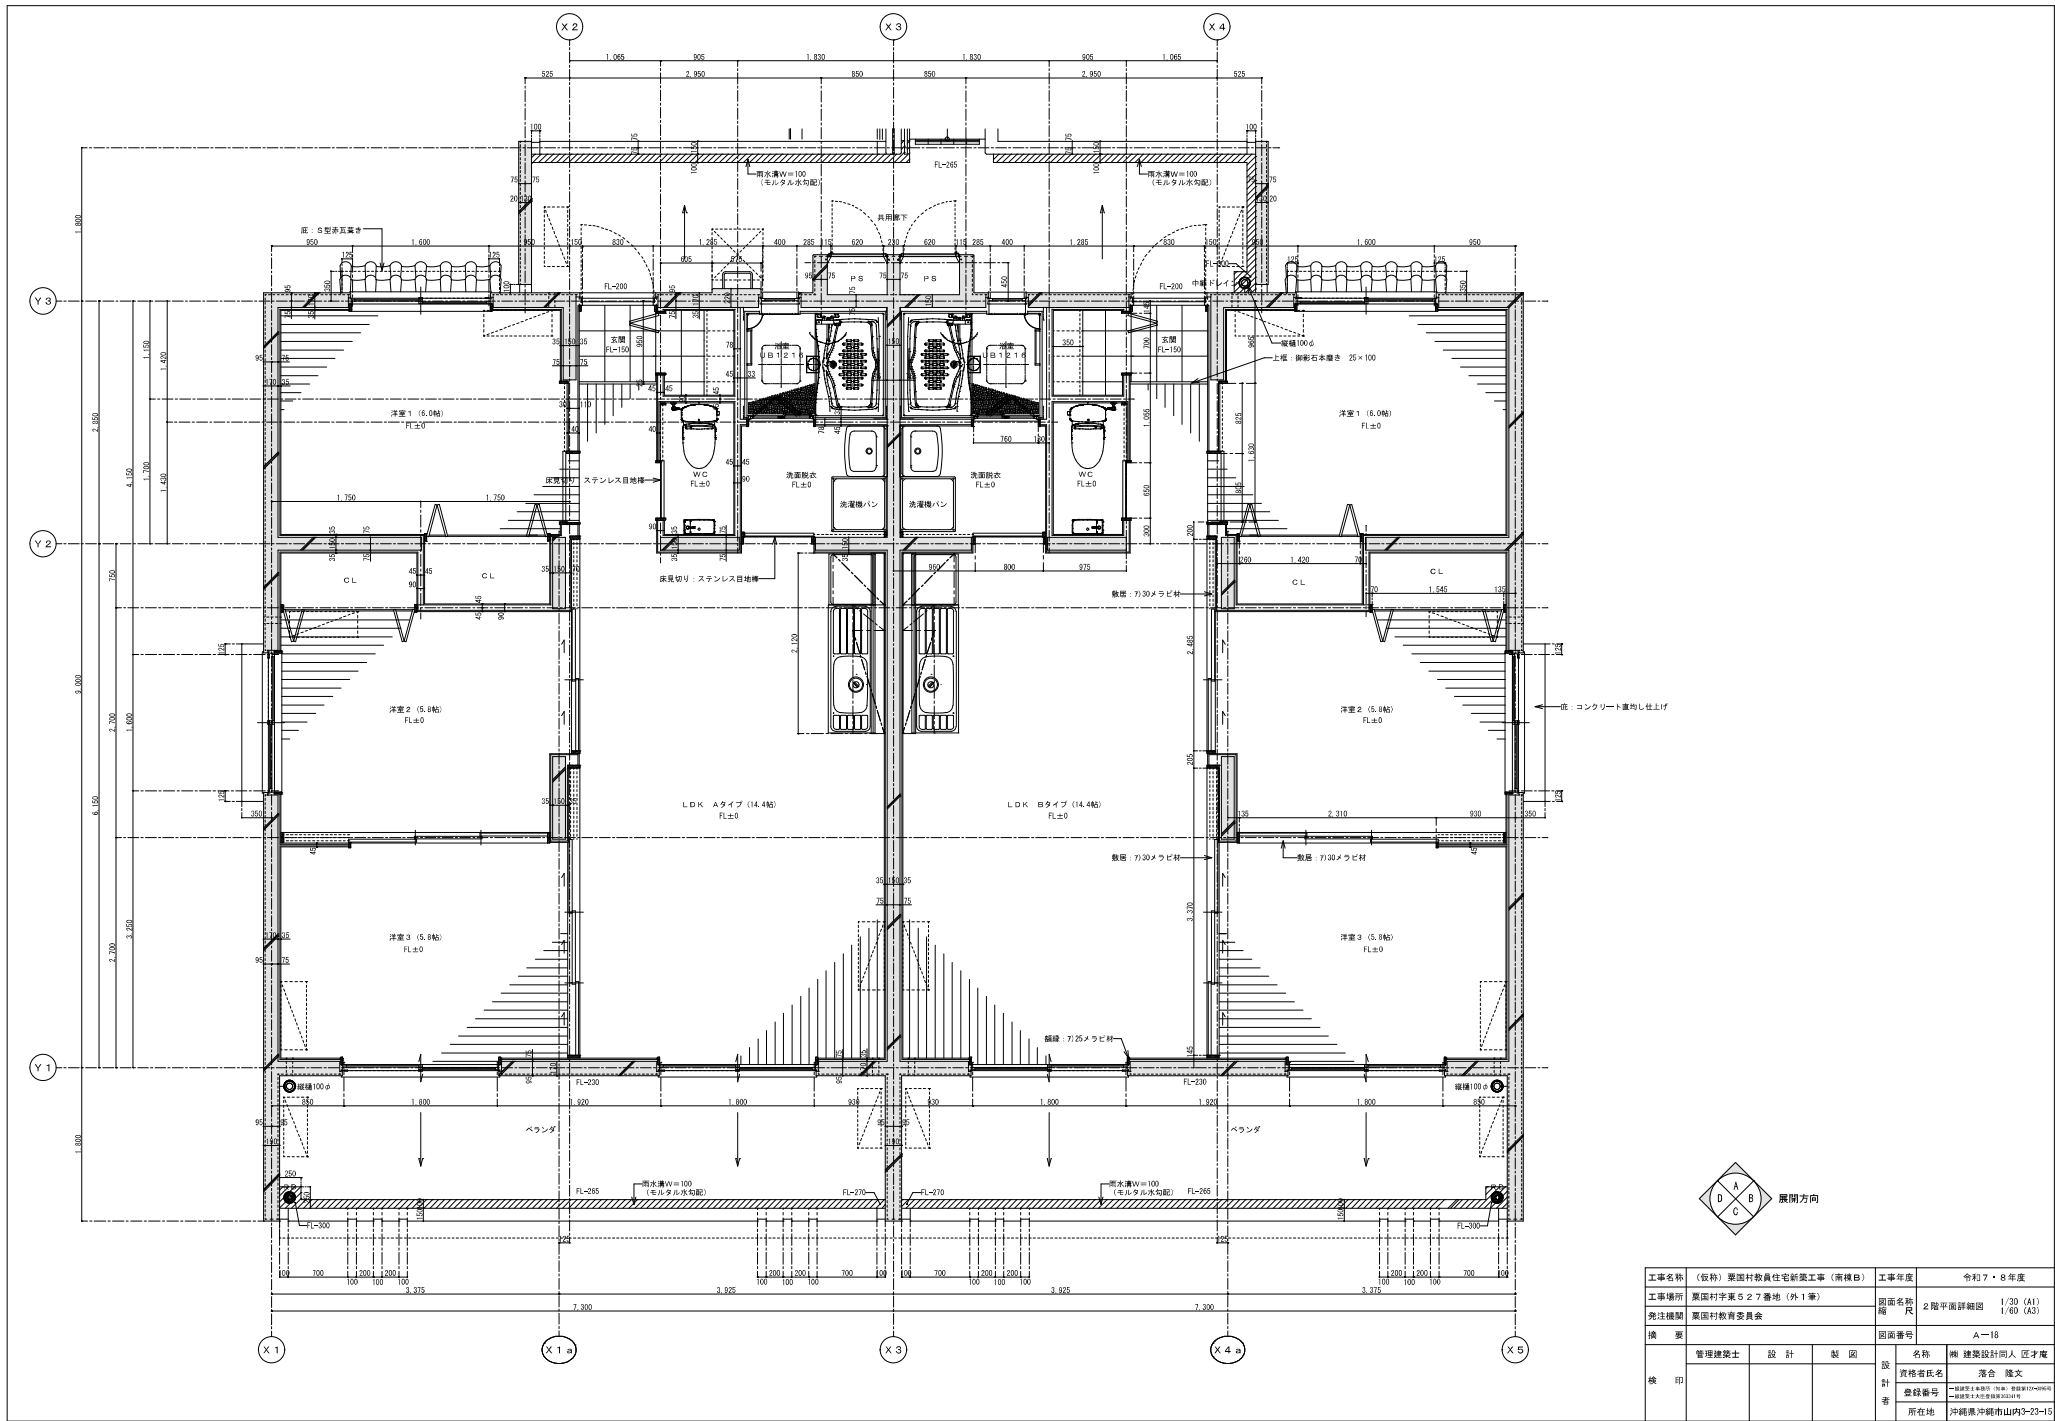


工事名称	(仮称) 栗岡村教員住宅新築工事 (南棟B)	工事年度	令和7・8年度
工事場所	栗岡村字第527番地 (外1事)	図面名称	2階平面詳細図 1/30 (A1)
発注機関	栗岡村教育委員会	縮尺	1/30 (A1)
棟名		図面番号	A-18
設計者	管理建築士 設計 製図	名称	栗岡建設設計 匠才庵
監理者		資格者氏名	落合 隆文
登録番号		登録番号	—
所在地		所在地	沖縄県沖縄市山内3-23-15

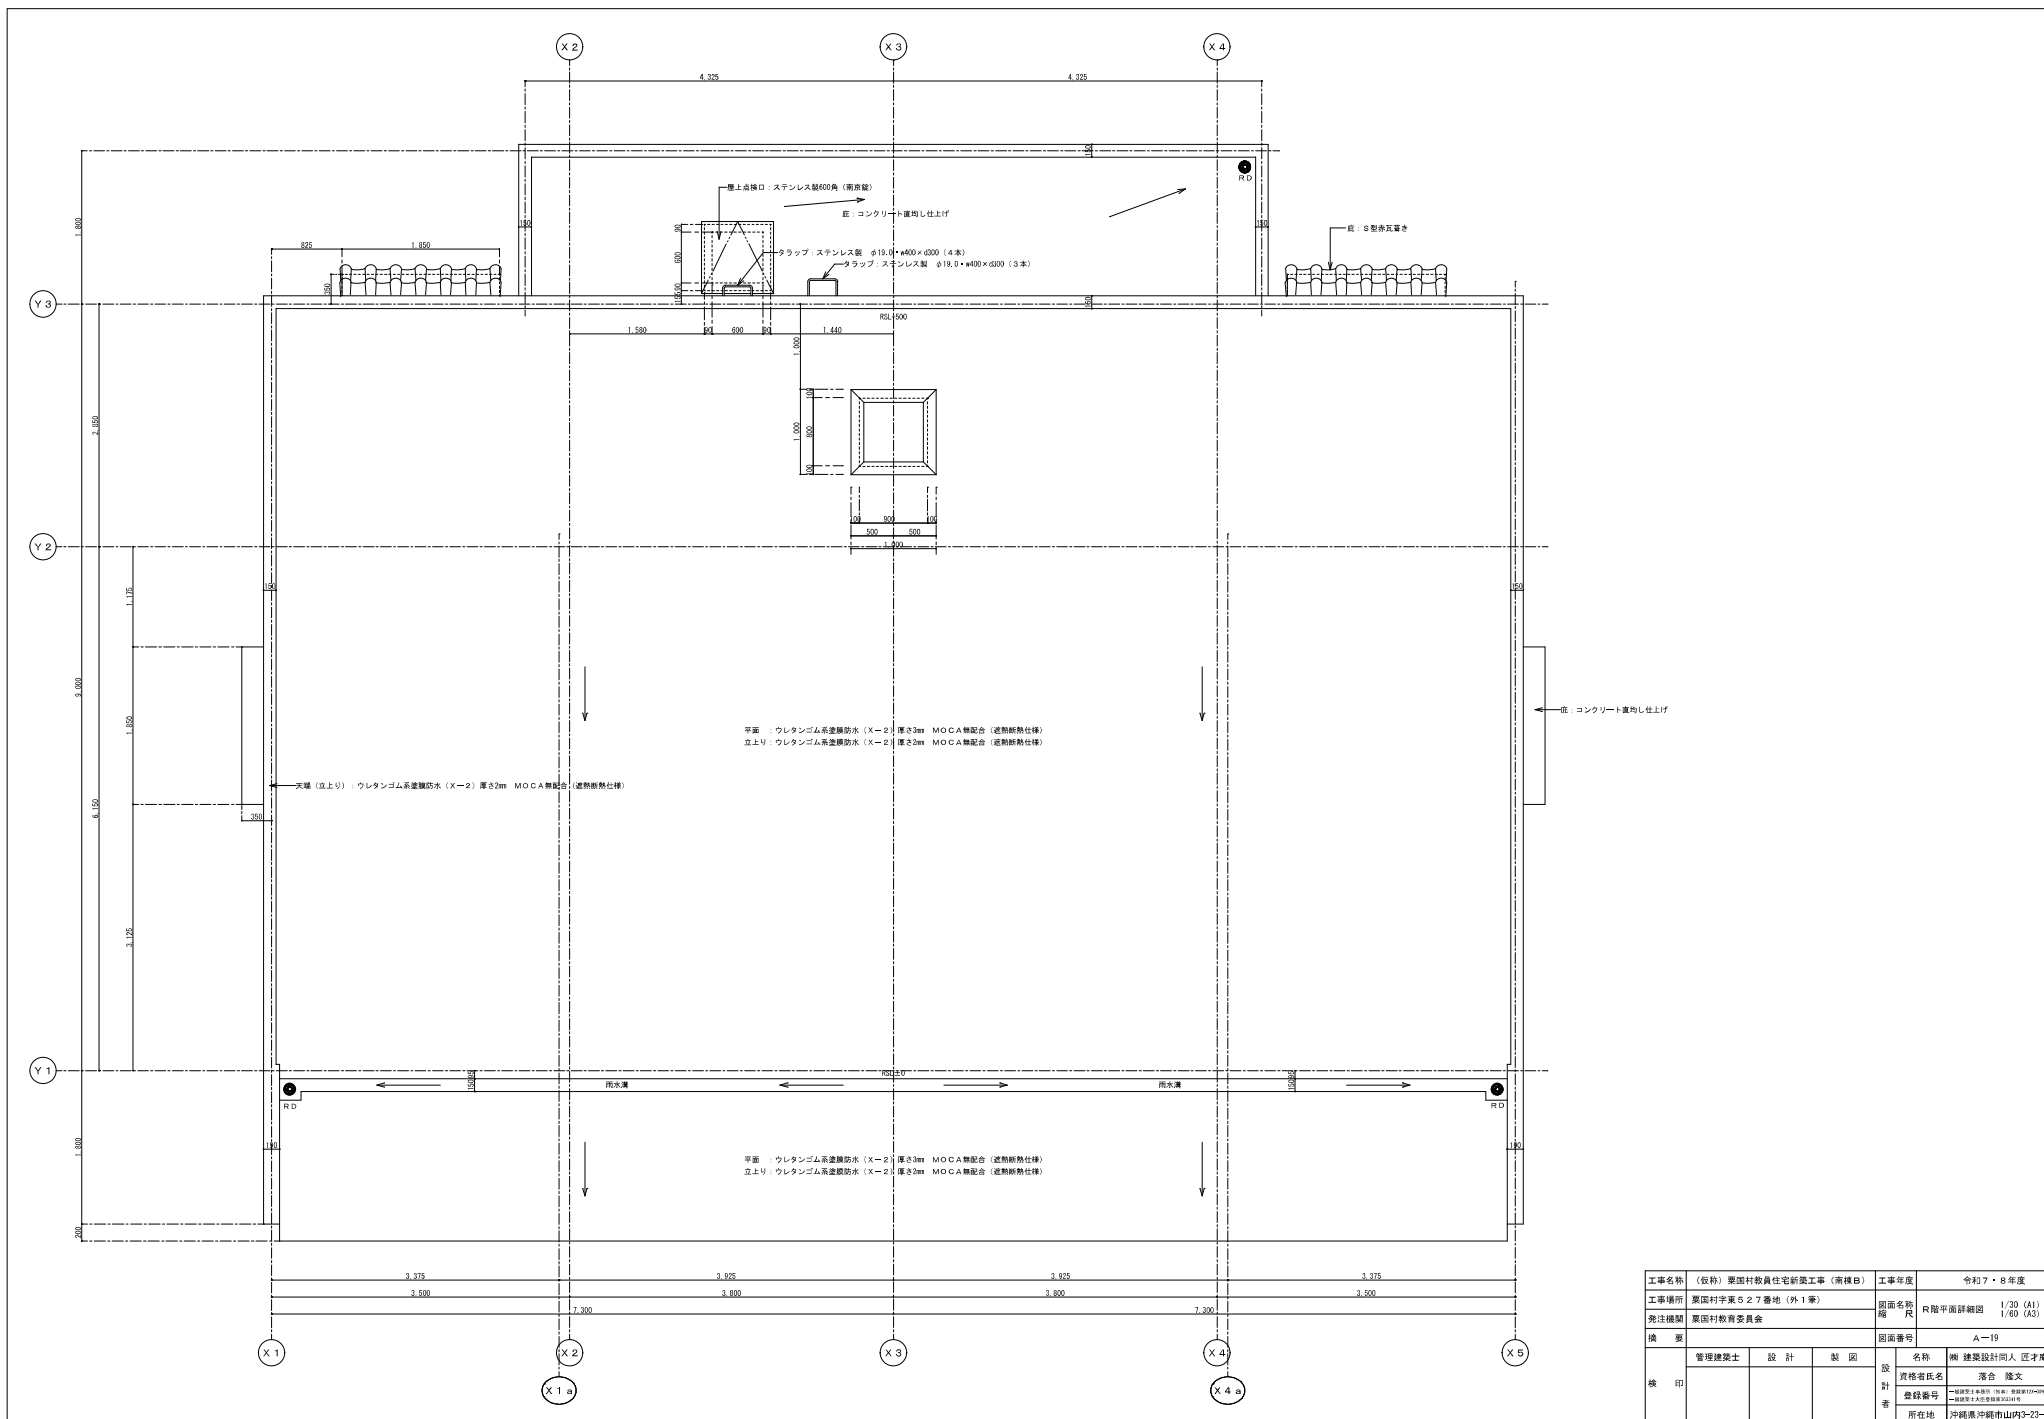


工事名称	(仮称)栗田村教員住宅新築工事 (南棟B)	工事年度	令和7・8年度	
工事場所	栗田村庁舎第257番地(外1軒)	測量地積 尺	R 平面詳細図	1/30 (A1) 1/60 (A3)
発注機関	栗田村教育委員会	図面番号	A-19	
構 成	管理建築士 設 計 製 図	図 名 称	建築設計図人 匠 氏 名	
検 印		図 計 者	西 井 希 希 氏 名	
		登録番号	混合 職 名	
		所在地	茨城県・水戸市青山内2-22	

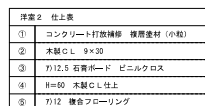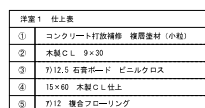

工事名称	(仮称) 栗田村教育民生新築工事業（仮称Ⅰ）	工事年度	令和7・8年度
工事場所	栗田村字東5-2-2番地(約1.9ha)	図面名称	第幾圖式 1/30 (A1) 1/60 (A2)・1/120 (B2)
発注機関	栗田村教育委員会	図面番号	A-22
構 成	管理建築士 設 計 監 査	別 紙 附 属 書 類	概 算 建築設計師人 才 庫 蔵 資格者氏名 合 計 数 職 名 登録番号 所在地 所 轄 市 県 道 市 街 内 町 23-15

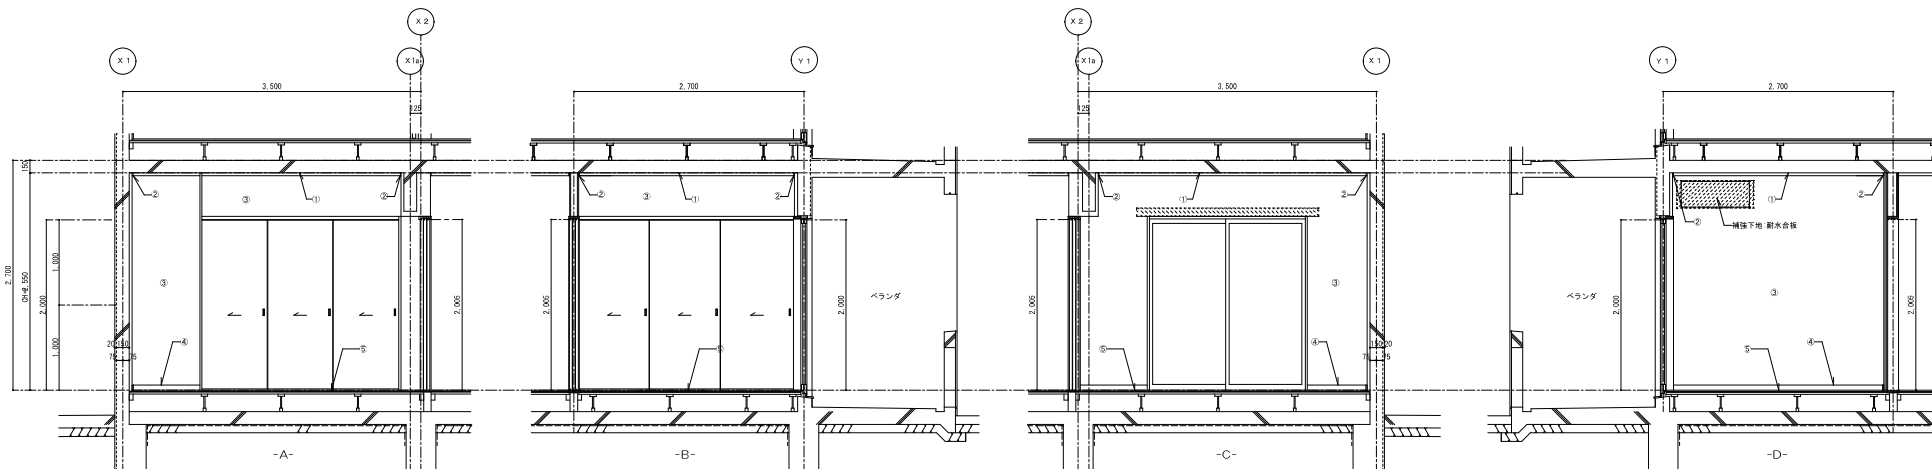


洋室3 仕上表	
①	コンクリート打放補修 補修素材 (小粒)
②	木製G.L. 9×30
③	珪藻土 珪藻土ボード ビニルクロス
④	15×60 木製G.L.仕上
⑤	珪藻土フローリング

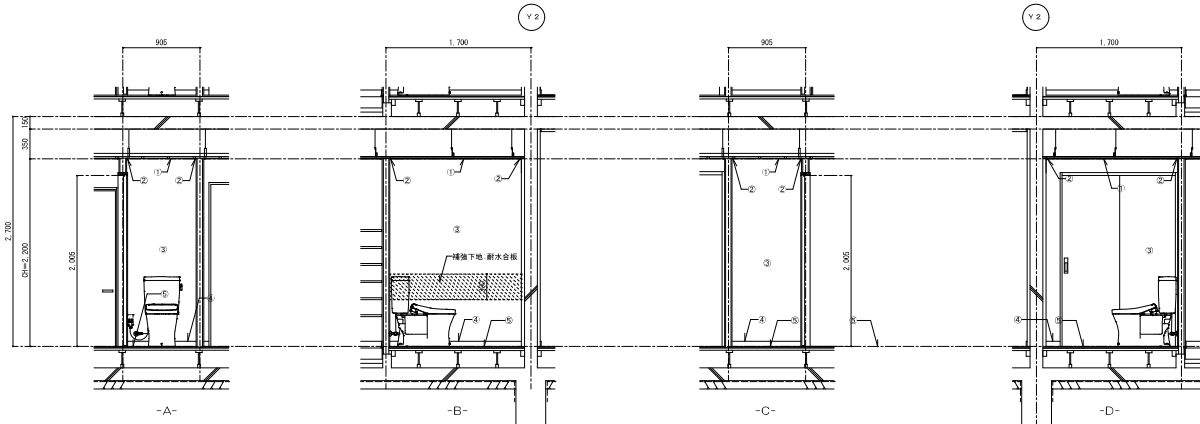


WC 仕上表	
①	珪藻土 ケイカル板 EP-G
②	珪藻土 珪藻土
③	珪藻土 珪藻土ボード ビニルクロス
④	珪藻土 ソフト市木
⑤	珪藻土 ビニルシート貼り

工事名称 (仮称) 要田村教員住宅新築工事 (附棟B)		工事年度	令和7・8年度
工事場所 要田村字東527番地 (外1棟)		図面名称	棟間図3 1/30 (A1)
発注機関 要田村教育委員会		縮尺	1/60 (A3)
概要		図面番号	A-22
機 印	管理建築士	設計	署名 落合 隆文
	設計	署名	署名 落合 隆文
	監 固	署名	署名 落合 隆文
	署名	署名	署名 落合 隆文
所在地		沖縄県沖縄市山内3-23-15	

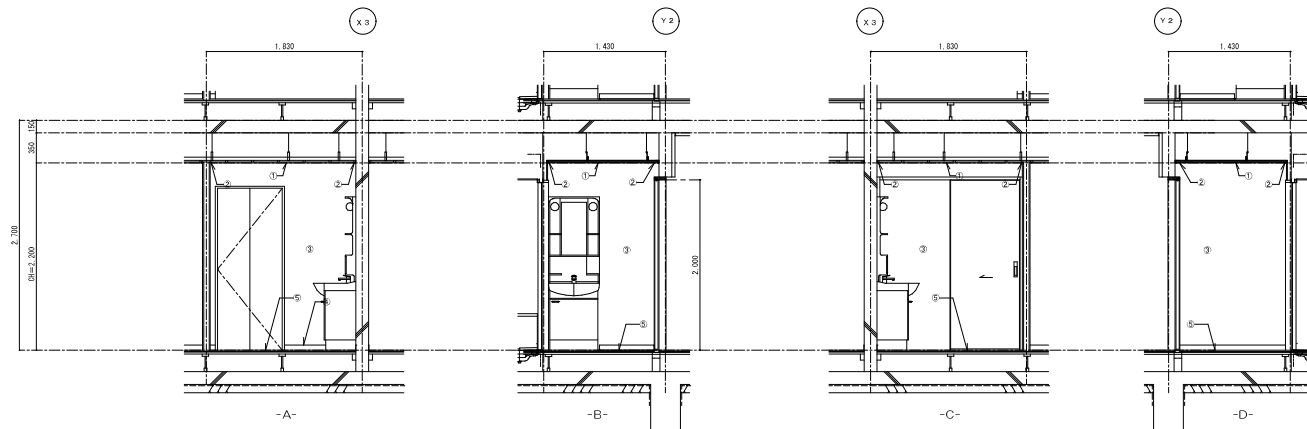


洗濯脱衣室 仕上表	
①	716 ケイカル板 EP-G
②	塩ビ 見切縁
③	コンクリート打放補修 EP-G
④	BH40 ソフト巾木
⑤	712.5 ビン4底へ貼り

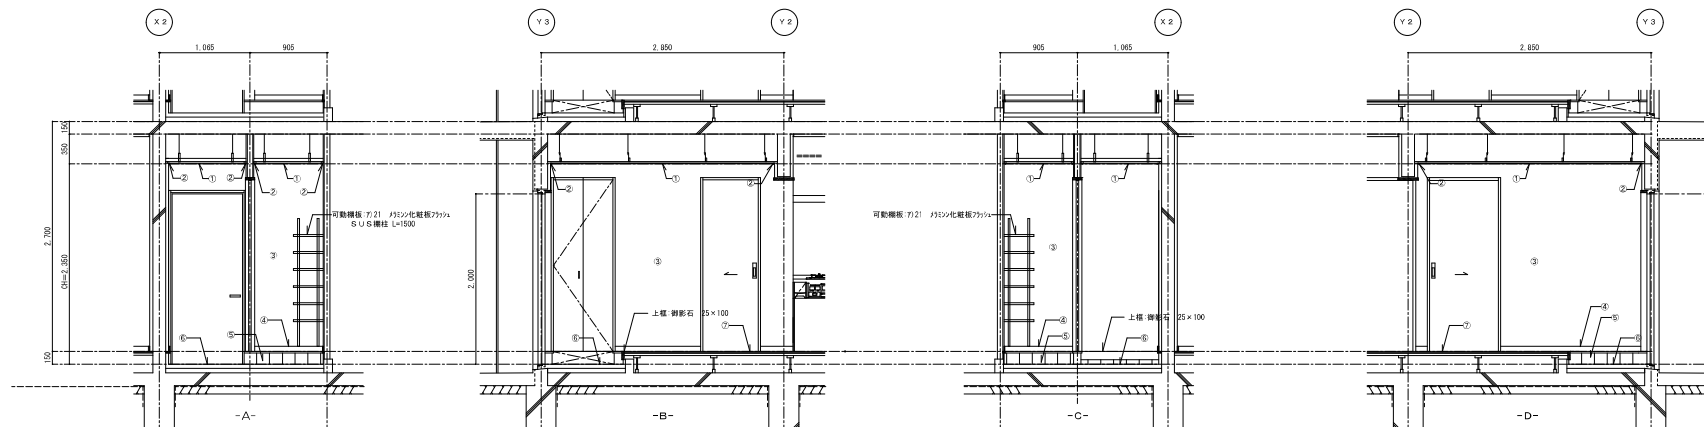


玄関・ホール 仕上表	
①	718.5 化粧石膏ボード
②	塩ビ見切縁
③	712.5 石膏ボード ビニルクロス
④	15x60木製 GL
⑤	150角陶器タイル貼り
⑥	150角陶器タイル貼り
⑦	712 複合フローリング

工事名称 (仮称) 栗田村教員住宅新築工事 (附棟B)		工事年度	令和7・8年度
工事場所 栗田村字東527番地 (外1筆)		図面名称	棟間図4 1/30 (A1)
発注機関 栗田村教育委員会		縮尺	1階 1階1/60 (A3) 本一(本)
概要		図面番号	A-24
機 印	管理建築士	設計	署名 落合 隆文
	設計	署名	署名 落合 隆文
	製図	署名	署名 落合 隆文
	図面	署名	署名 落合 隆文
所在地		所在地	沖縄県沖縄市山内3-23-15

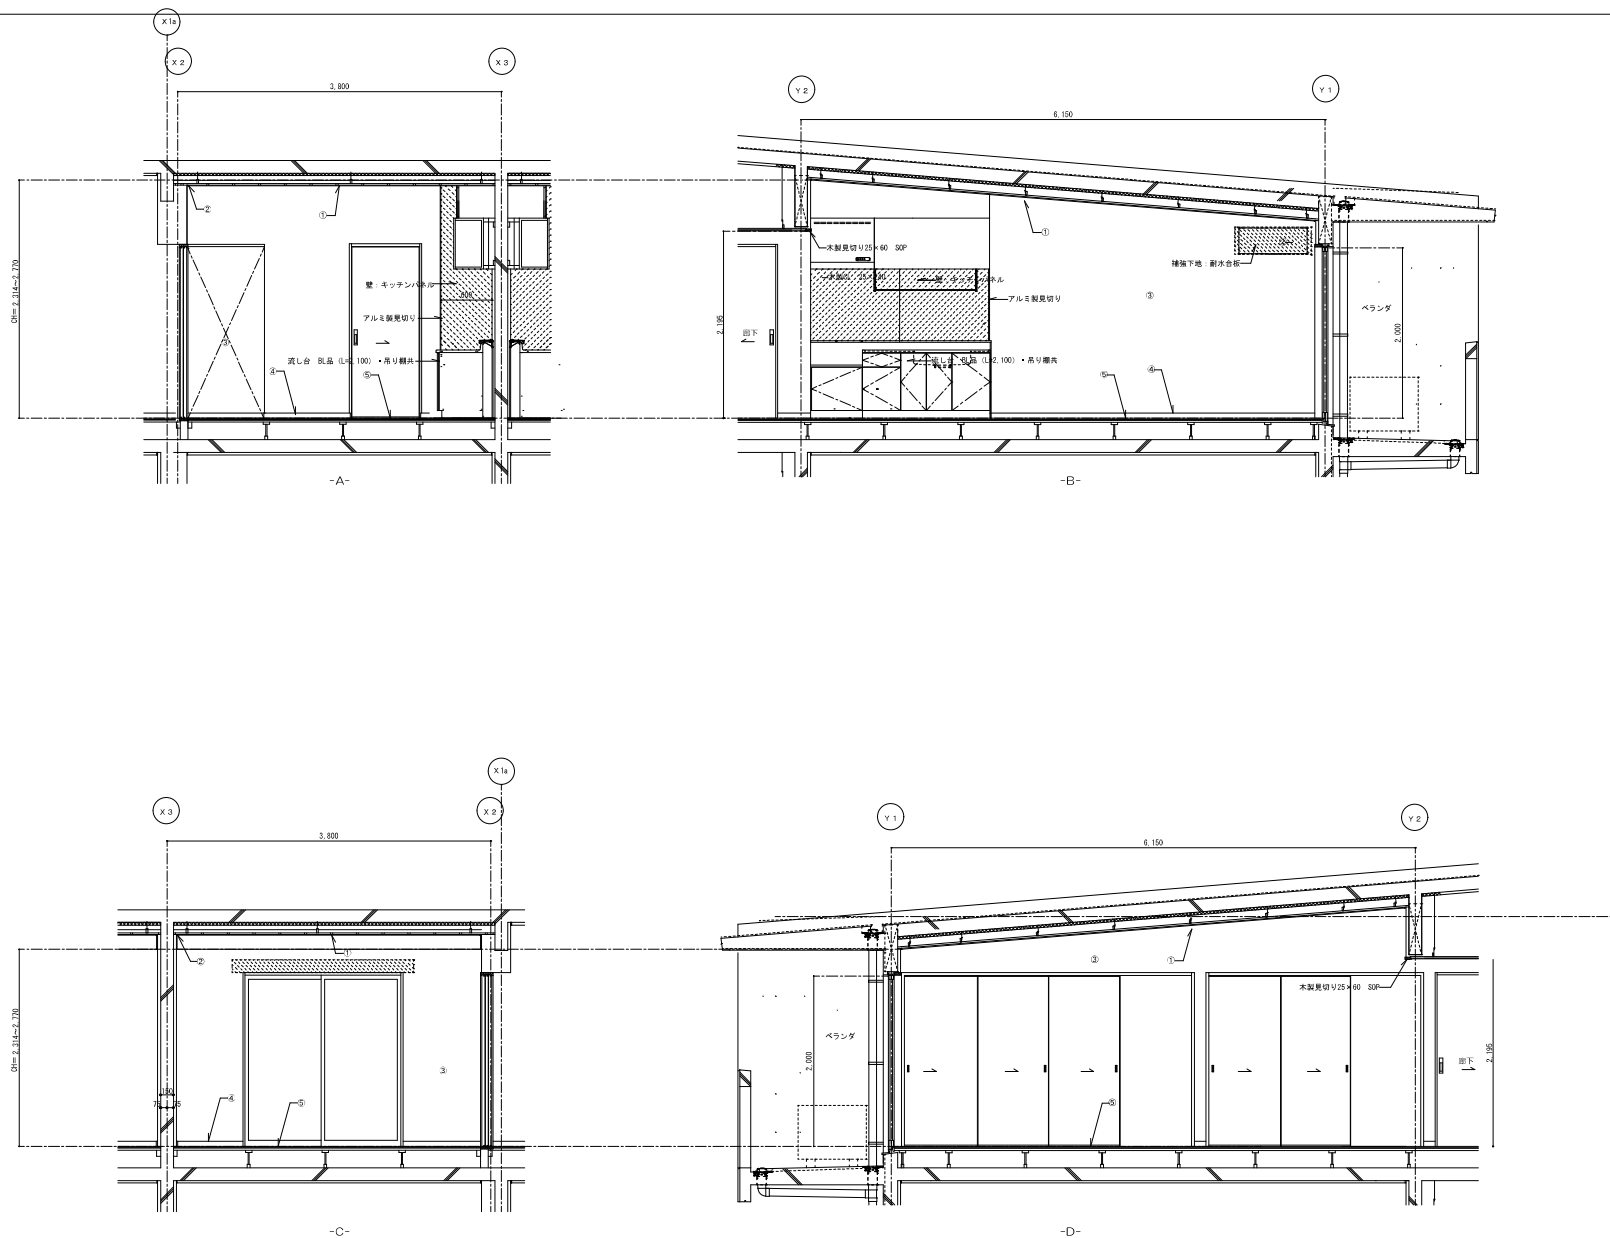


LDK 仕上表	
①	アルミ張り合断石青ボード
②	電気配線
③	7/12.5 石膏ボード ビニルクロス
④	15×60 木製O.L仕上
⑤	7/12 複合フローリング

工事名称		(仮称)栗田村教員住宅新築工事(南棟B)		工事年度	令和7・8年度	
工事場所		栗田村字東5277番地(外1筆)		図面名称 縮 尺	建築図5	1/30 (A1)
発注機関		栗田村教育委員会			2階 (LDK)	1/60 (A3)
機 要						
管理建築士		設 計	製 図	図面番号	A-25	
機 印	機 印	設 計 者	名 称	機 建築設計所 匠才庵		
				資格者氏名 落合 隆文		
				登録番号 一級建築士(第1種) 12487 登録第12487号(第1種)		
				所在地 沖縄県沖縄市山内3-23-15		

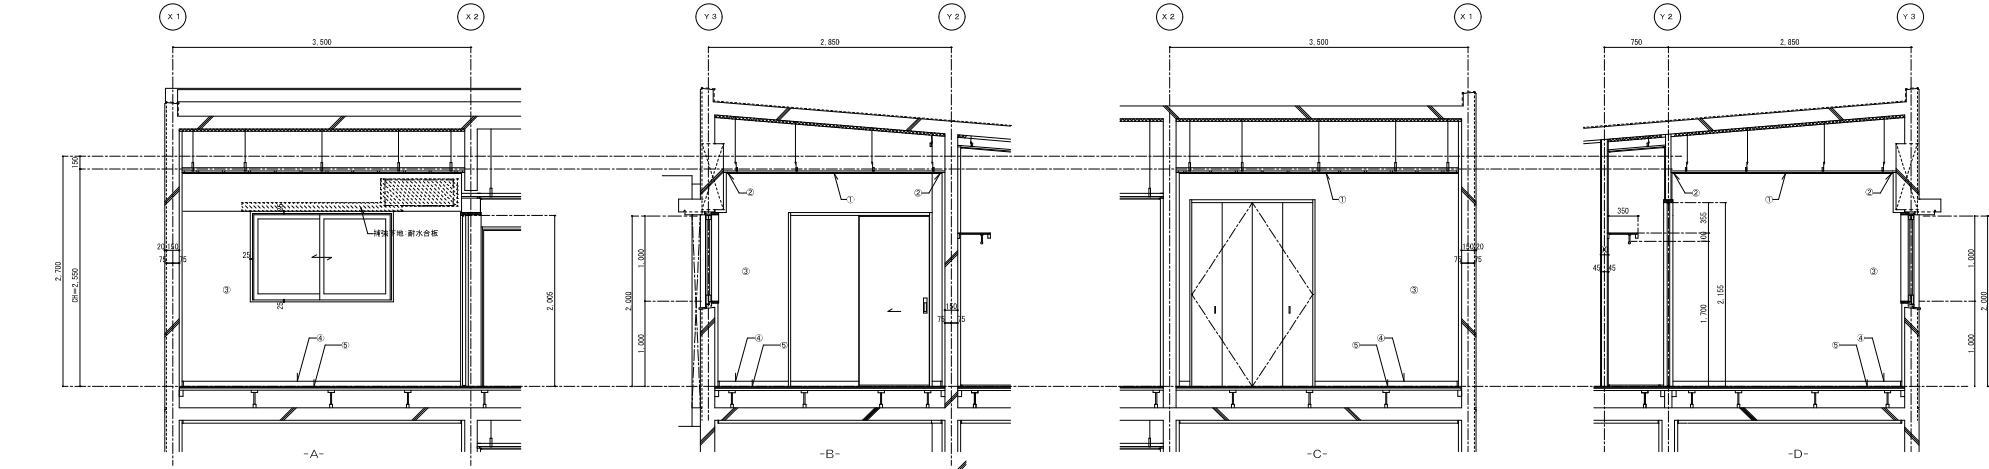


洋室1 仕上表	
①	7/8.5張り化粧石膏ボード
②	塩ビ見切り縁
③	7/12.5 石膏ボード ビニルクロス
④	15×60 木製なし仕上
⑤	7/12 複合フローリング

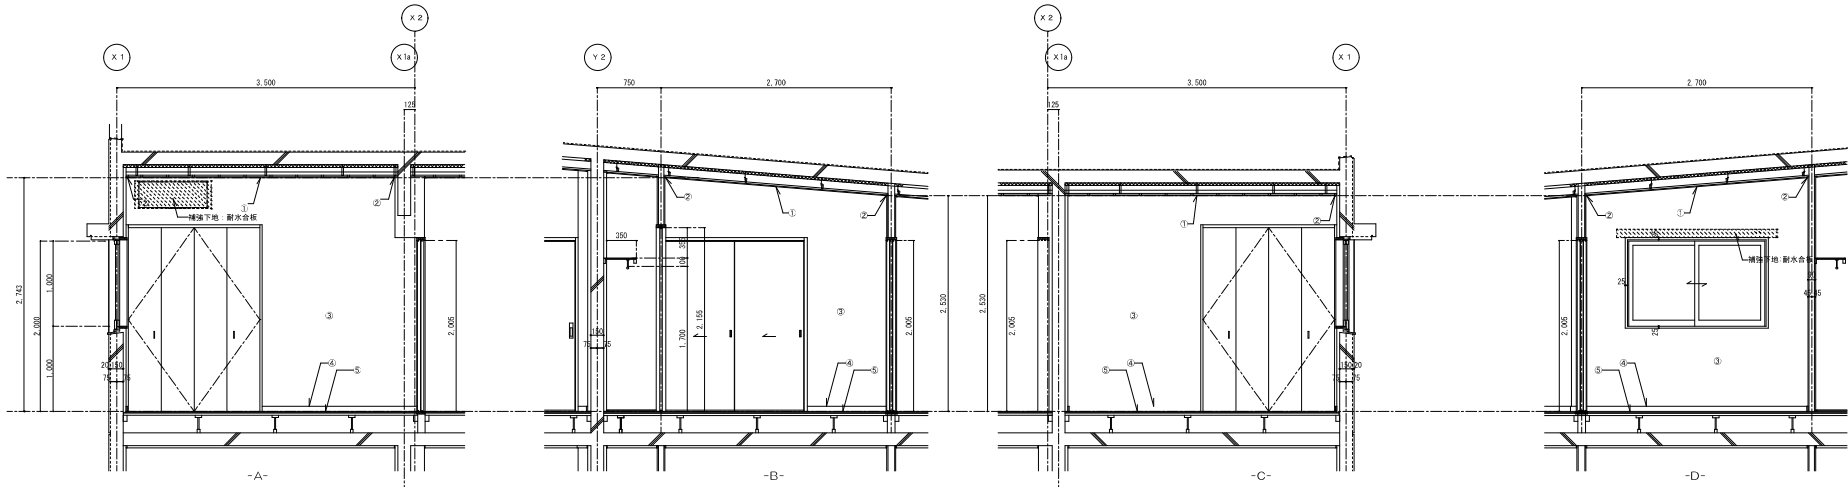


洋室2 仕上表	
①	7/8.5張り化粧石膏ボード
②	塩ビ見切り縁
③	7/12.5 石膏ボード ビニルクロス
④	8×60 木製なし仕上
⑤	7/12 複合フローリング

工事名称 (仮称) 要田村教員住宅新築工事 (南棟B)		工事年度	令和7・8年度
工事場所 要田村字東527番地 (外1棟)		図面名称	断面図B
発注機関 要田村教育委員会		縮尺	1/30 (A1) 2階1洋室1・洋室2 1/60 (A3)
概要		図面番号	A-26
機 印	管理建築士	設計	名称 機 建築設計四人 匠才庵
	設計	図 回	資格者氏名 落合 隆文
			登録番号 一級建築士事務所 落合 隆文 登録第1310494号
			所在地 沖縄県沖縄市山内3-23-15

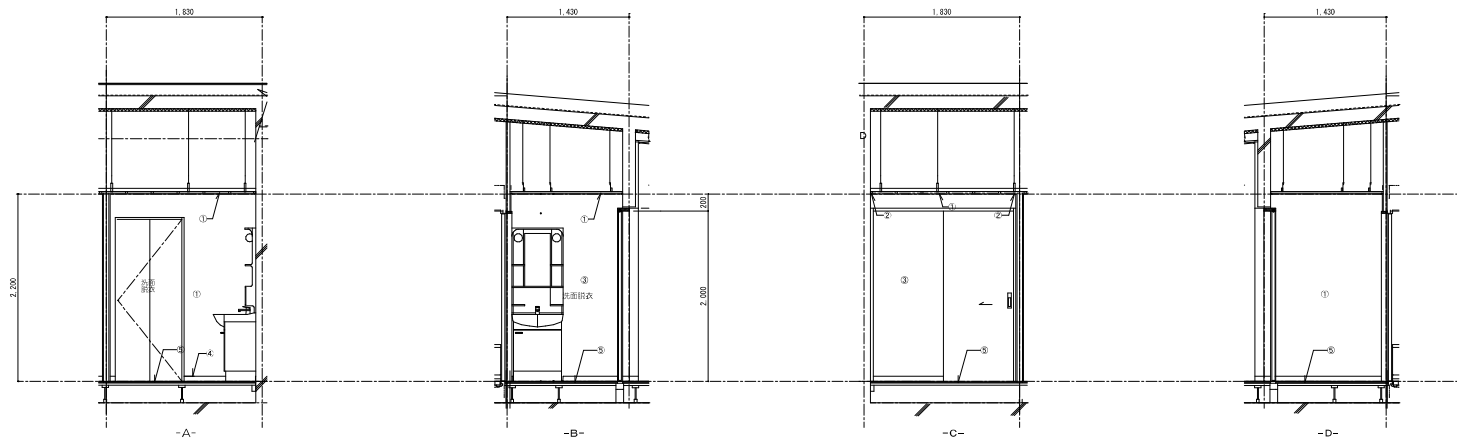


洗濯脱衣室 仕上表	
①	F16 ケイカル板 EF-6
②	塩ビ 見切縁
③	コンクリート打放雑巾 EF-6
④	B40 ソフト巾木
⑤	F12.5 ビン4面→貼リ

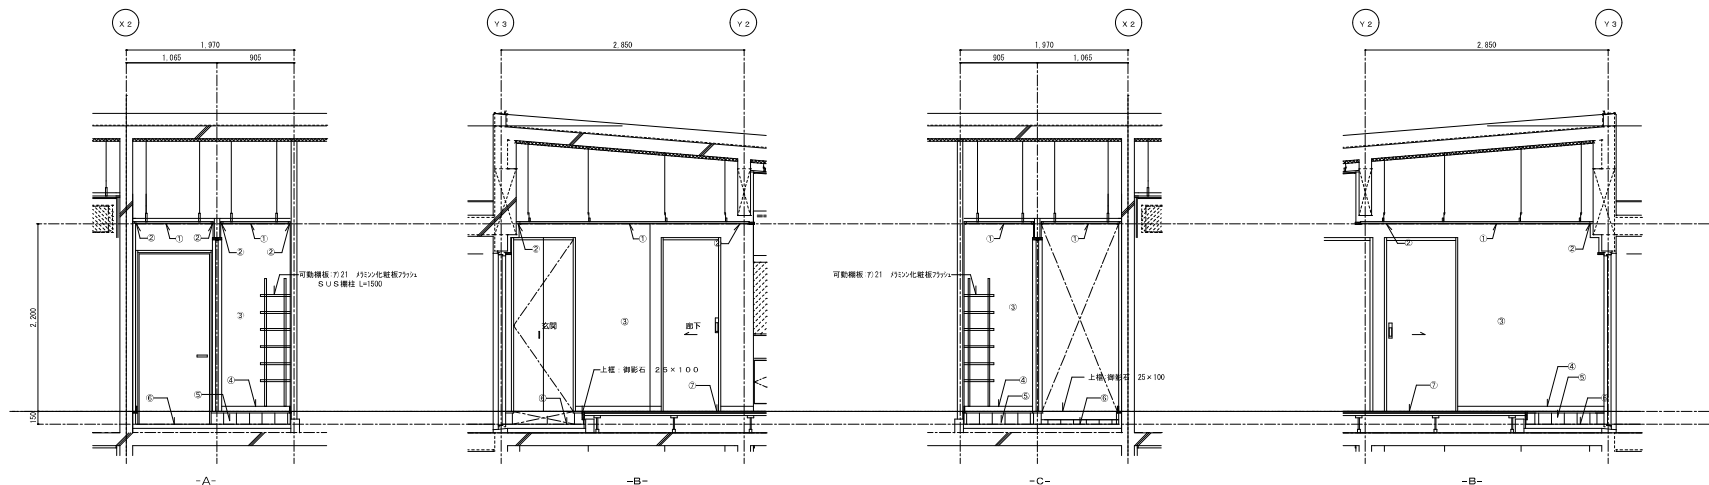

玄関・ホール 仕上表	
①	F18.5 化粧石膏ボード
②	塩ビ見切縁
③	F12.5 石膏ボード ビニルクロス
④	15×60本板 GL
⑤	150角陶器タイル貼リ
⑥	150角陶器タイル貼リ
⑦	F12 複合フローリング

工事名称 (仮称) 栗田村教員住宅新築工事 (南棟B)		工事年度	令和7・8年度
工事場所 栗田村字東527番地 (外1番)		図面名称	玄関図8
発注機関 栗田村教育委員会		縮尺	1/30 (A1) 2階1脱衣室、玄関1/60 (A3) 本一ル
概要		図面番号	A-28
概 要	管理建築士	設計	名称 概 建築設計 西人 匠才庵
	設計	製 図	資格者氏名 落合 隆文
	製 図		登録番号
			所在地 沖縄県沖縄市山内3-23-15

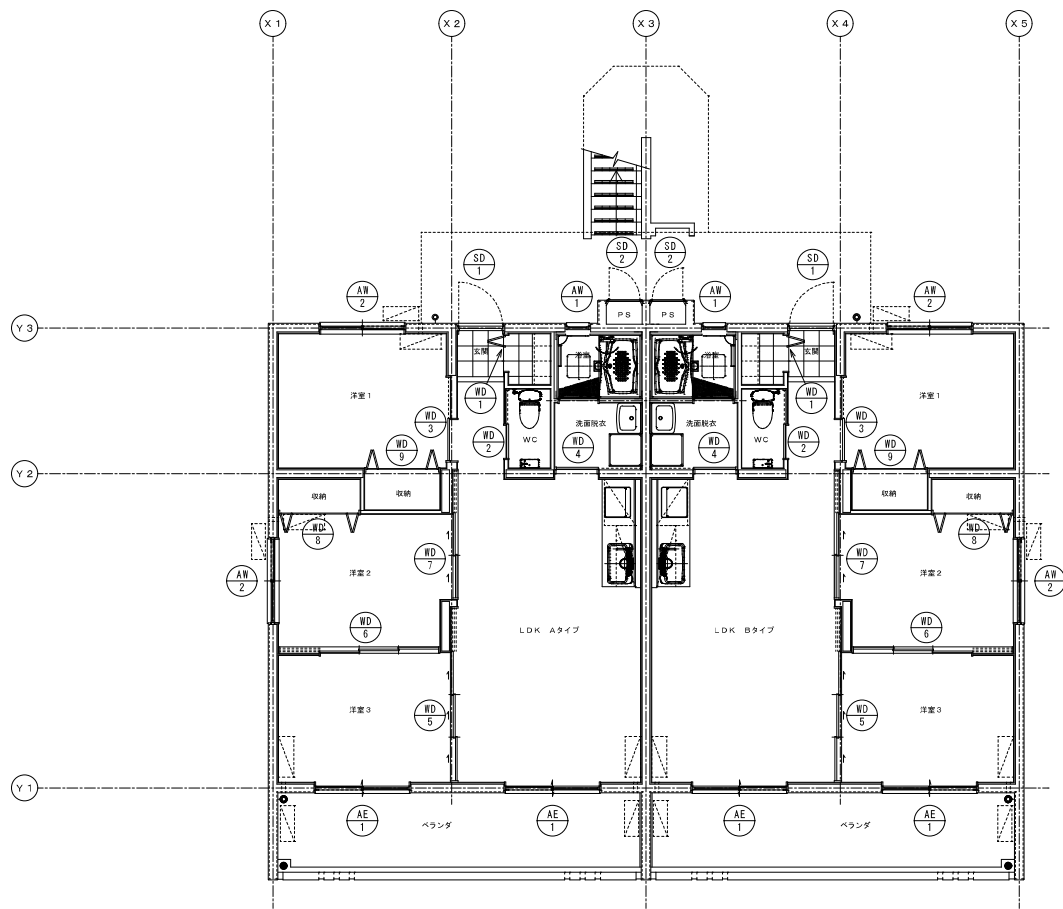

工事名称		（仮称）栗田村教員住宅新築工事（南棟B）		工事年度	令和7・8年度	
工事場所		栗田村字東527番地（外1筆）		図面名称	1・2階	1/50 (A1)
発注機関		栗田村教育委員会		縮尺	建築基準法	1/100 (A3)
機要				図面番号	A-29	
機印	管理建築士	設計	監図	名称	栗田村教員住宅新築工事（南棟B）	
				資格者氏名	落合 隆文	
				登録番号	—	
				所在地	沖縄県沖縄市山内3-23-15	


※特記事項：クレセント等の開放装置は床より80cmから180cm未満に設置

符号・室名	SD 1 玄関	1F 2F 2 2 4力所	SD 2 P S	1F 2F 2 2 4力所	AW 1 浴室（UB）	1F 2F 2 2 4力所	AW 2 洋室1、洋室2	1F 2F 4 4 8力所	AE 1 L D K、洋室3	1F 2F 4 4 8力所
寸法										
形式見込	ステンレス製引きフラッシュ戸	75	ステンレス製片引きフラッシュ戸	70	アルミ製外倒し窓	70	アルミ製引違い窓	70	アルミ製引違い窓	70
仕上	室外：ステンレス化粧鋼板、室内：化粧鋼板		ステンレス焼付塗装（摩・特共）		アルマイト処理（シルバ―）		アルマイト処理（シルバ―）		アルマイト処理（シルバ―）	
ガラス	—		—		ア）5mmスリガラス		ア）5mmフロートガラス		ア）5mmフロートガラス	
建具金物	レバー／ハンドル錠		ケースハンドル		フック棒		クレセント		クレセント	
付属金物一式	ステンレス下書、ドアクロ―ザー、戸当り		ワイヤー―式あおり止め、軸吊ヒンジ		—		—		—	
備考	L I X I L クレージュ Q R F -10同等品以上		付属金物―式		片開き網戸、アルミ水切り		付属金物―式		付属金物―式	



金属製建具 特記事項

1. 本建具品の寸法は、全て基準を示す。
施工に際しては開閉可能を以て施工箇所
選出の上、係員の承認を得た後に施工を執ること。
ガラス扉については、風圧計算の再確認を行うこと。
2. サッシアンカーは400ピッチ以内とする。
3. 金物は表示製品又は同等品以上とする。
4. スクリーン戸はガラスファイバー製とする。
5. サッシ裏りは自動10×10コーキング充填とする。
6. ガラス扉をガラス引出しとする。
7. アルミサッシは40ピッチ以内とする。
8. 本建具品の各部は内装面を基本とする。
9. 突出し部建具の開閉角度は45°以上とする。
10. H=1,200以上の引違い戸、引違い窓のクレセントは、
1力所あたり2個とする。
11. 以上の他に記載のある場合は係員との打合せを
締結に付い決定すること。
- 12.

符号・室名	WD 1 玄関	1F 2F 2 2 4力所	WD 2 トイレ	1F 2F 2 2 4力所	WD 3 洋室1	1F 2F 2 2 4力所	WD 4 洗面脱衣	1F 2F 2 2 4力所	WD 5 洋室3	1F 2F 2 2 4力所	WD 6 洋室2	1F 2F 2 2 4力所
寸法												
形式見込	木製フラッシュ片引き折れ戸	36	木製片引きフラッシュ戸	36	木製片引きフラッシュ戸	36	木製片引きフラッシュ戸	36	木製3枚引きフラッシュ戸	36	木製3枚引きフラッシュ戸	36
仕上	銘木合板 C L塗装		銘木合板 C L塗装		銘木合板 C L塗装		銘木合板 C L塗装		銘木合板 C L塗装		銘木合板 C L塗装	
ガラス	—		—		—		—		—		—	
建具金物	上吊金物、彫込レール		上吊式引戸金物（ソフトクローズ）、彫込レール		上吊式引戸金物（ソフトクローズ）、彫込レール		上吊式引戸金物（ソフトクローズ）、彫込レール		ステンレス戸車、ステンレスVレール		ステンレス戸車、ステンレスVレール	
付属金物一式	引手金物、ステンレス錠錠（表示錠）		戸当り、引手金物、ステンレス錠錠（表示錠）		戸当り、引手金物、ステンレス錠錠		戸当り、引手金物、ステンレス錠錠		ピンチブロック、戸当り、引手金物		ピンチブロック、戸当り、引手金物	
備考	付属金物―式		付属金物―式		付属金物―式		付属金物―式		付属金物―式		付属金物―式	
符号・室名	WD 7 洋室2	1F 2F 2 2 4力所	WD 8 洋室2	1F 2F 2 2 4力所	WD 9 洋室1	1F 2F 2 2 4力所						
寸法												
形式見込	木製2枚引きフラッシュ戸	36	木製フラッシュ両開き折れ戸	36	木製フラッシュ両開き折れ戸	36						
仕上	銘木合板 C L塗装		銘木合板 C L塗装		銘木合板 C L塗装							
ガラス	—		—		—							
建具金物	ステンレス戸車、ステンレスVレール		上吊金物、彫込レール		上吊金物、彫込レール							
付属金物一式	ピンチブロック、戸当り、引手金物		引手金物		引手金物							
備考	付属金物―式		付属金物―式		付属金物―式							

















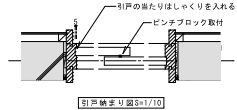













工事名称	（仮称）栗田村教員住宅新築工事（南棟B）	工事年度	令和7・8年度
工事場所	栗田村字東527番地（外1筆）	図面名称	金属製建具表 1/50 (A1)
発注機関	栗田村教育委員会	縮尺	木製建具表 1/100 (A3)
備考		図面番号	A-30
設計	管理建築士 設計 監 図	名称	栗田村教員住宅新築工事（南棟B）
設計者		資格者氏名	落合 隆文
設計者		登録番号	—
所在地	千葉県市川市山内3-23-15		

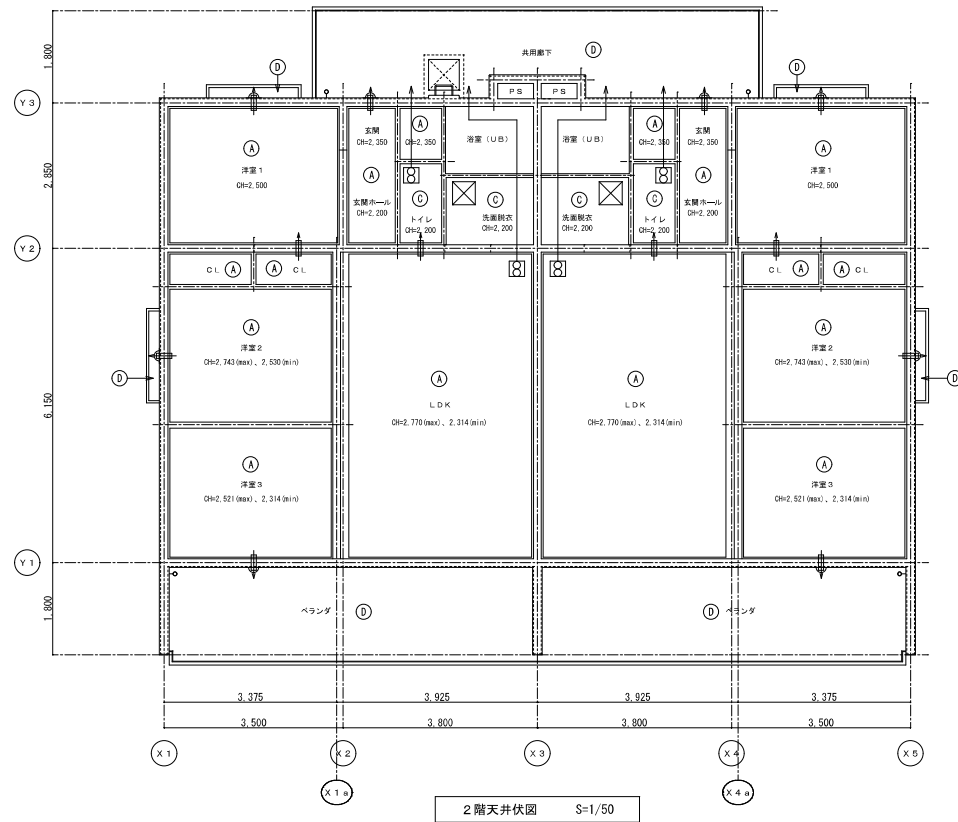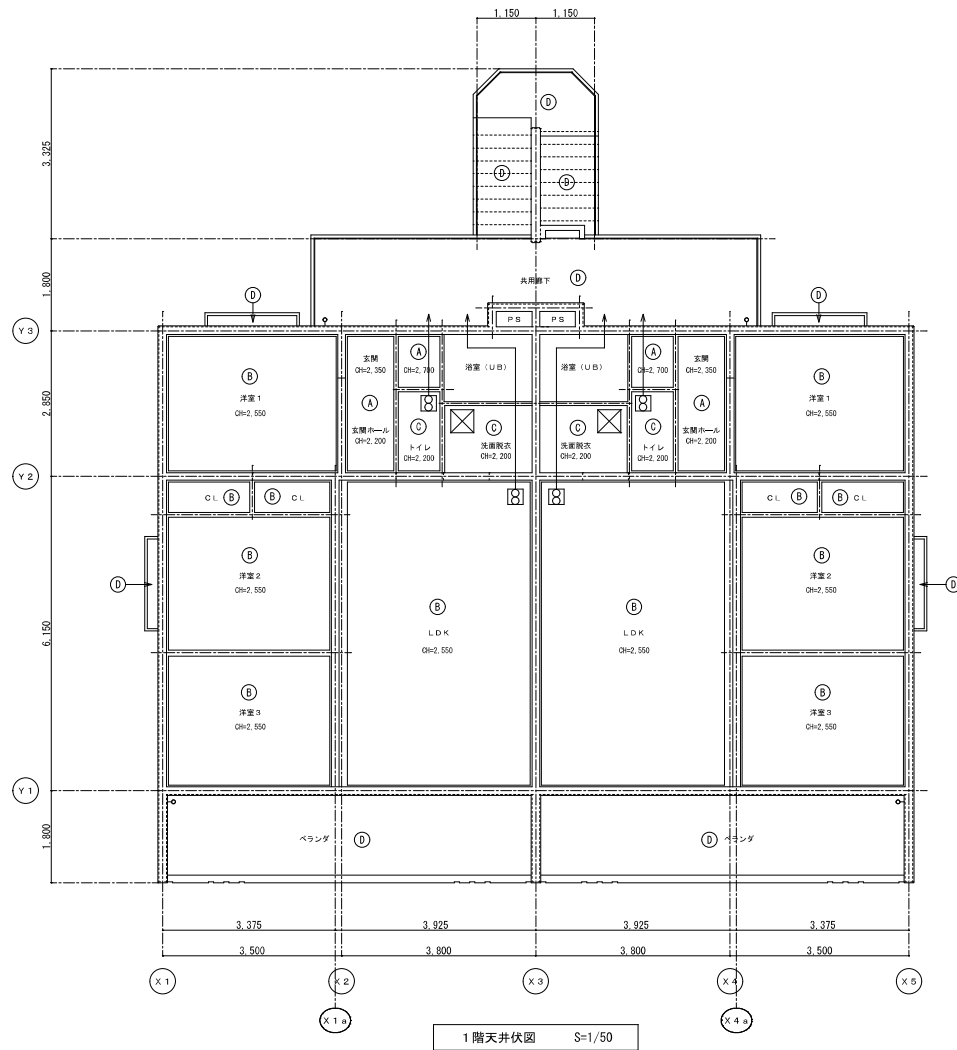


凡例	
Ⓐ 下地: LGS 19型 仕上: 化粧石膏ボード t=9.5張り	天井点検口 450×450 ※設置場所は現場にて調整
Ⓑ 下地: コンクリート打放し補修 仕上: 珪藻土装 (小粒)	天井通気口 Φ75 ※設置場所は現場にて調整
Ⓒ 下地: LGS 19型 仕上: ケイカル板 t=6 E P-G	ステンレスフード Φ75 防虫網付き
Ⓓ コンクリート打放し補修の上、E P-G	換気扇 ※ルートは現場にて調整

工事名称 (仮称) 栗田村教員住宅新築工事 (南棟B)		工事年度	令和7・8年度
工事場所	栗田村字東527番地 (外1筆)	図面名称	各階天井伏図
発注機関	栗田村教育委員会	縮尺	1/50 (A1) 1/100 (A3)
構 造	管理棟兼士 設 計 製 図	図面番号	A-31
機 印	設計者氏名	名称	南 建築設計同人 匠才庵
	登録番号	階合	陸文
	所在地	所在地	沖縄県沖縄市山内3-23-15

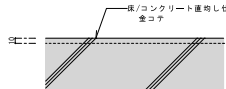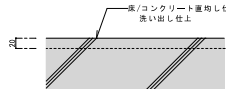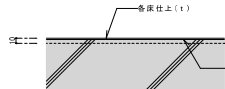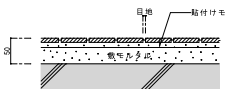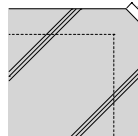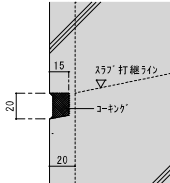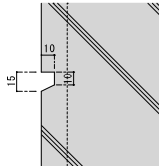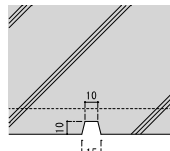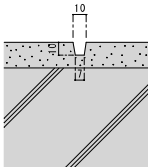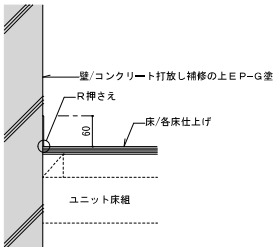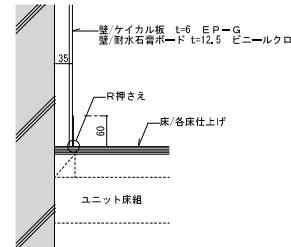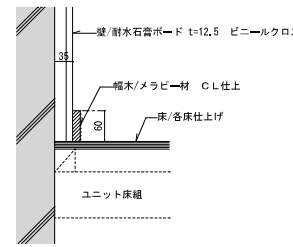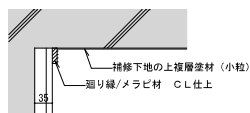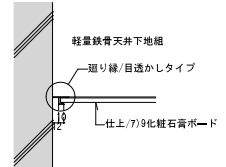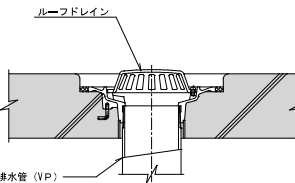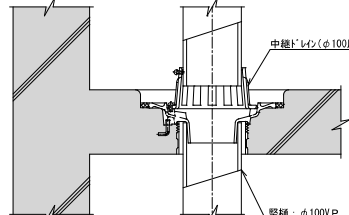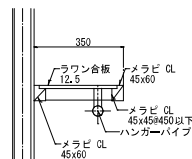
各床仕上			S=1/5														
 床/コンクリート直均し仕上 金コテ 床/コンクリート直均し仕上			 床/コンクリート直均し仕上 洗い出し仕上 床/コンクリート直均し仕上			 各床仕上(t) コンクリート金ゴテ 床/ビニル床シート、ビニル床タイル仕上			 目地 貼付けモルタル 電気配線用 配線用 床/磁器質タイル張り仕上								
内柱・外柱・外梁・外壁等ｺｰﾅｰ面木			S=1/2	打継目地、誘発目地	S=1/2	化粧目地	S=1/2	水切目地	S=1/2	洗出し ｺﾝｸﾘｰﾄ目地	S=1/2						
面取り(基準SL、土間FLより H=2,000まで)						 ｽﾗｯﾌﾟ 打継ﾗｲﾝ ｺｰﾅｰﾝｸﾞ 15 20			 10 15			 10 15			 10 15		
ビニル幅木			S=1/5	木製幅木	S=1/5	天井仕上、廻り縁納まり			S=1/5								
 壁/コンクリート打放し補修の上E P-G塗り R押さえ 床/各床仕上げ ユニット床組			 壁/ケイカル板 t=6 E P-G 壁/耐水石膏ボード t=12.5 ビニールクロス R押さえ 床/各床仕上げ ユニット床組			 壁/耐水石膏ボード t=12.5 ビニールクロス 幅木/メラビ材 C.L仕上 床/各床仕上げ ユニット床組			 補修下地の上被覆塗材(小粒) 廻り縁/メラビ材 C.L仕上 35 ｺﾝｸﾘｰﾄ塗装仕上			 軽量鉄骨天井下地組 廻り縁/目透かしタイプ 仕上/ﾌﾞﾗｯｼｭ耐水石膏ボード 10 2 塩ビ製廻り縁納まり					
ルーフドレイン			S=1/5	収納状態断面図	S=1/10												
 ルーフドレイン 排水管(VP)  中継ﾄﾞﾚｲﾝ(φ100用) 縦樋: φ100VP			 350 ラワン合板 メラビ CL 45x60 12.5 メラビ CL 45x458450以下 ハンガーパイプ メラビ CL 45x60														

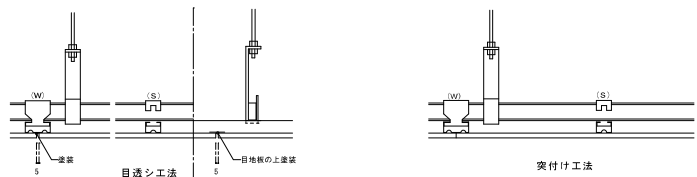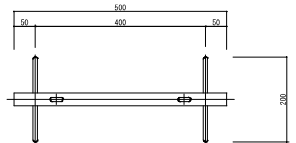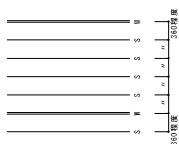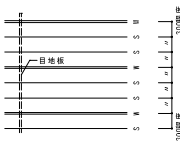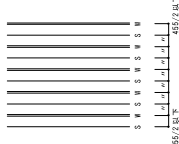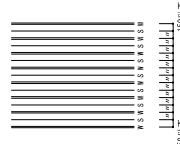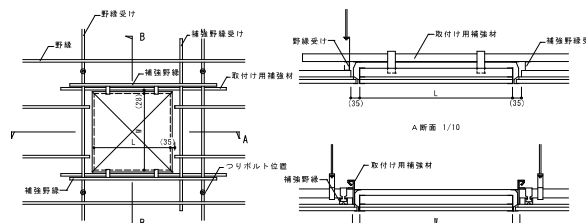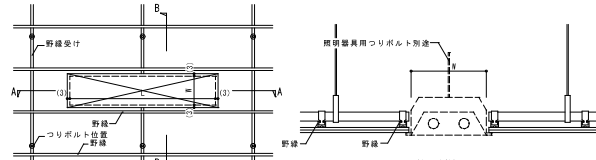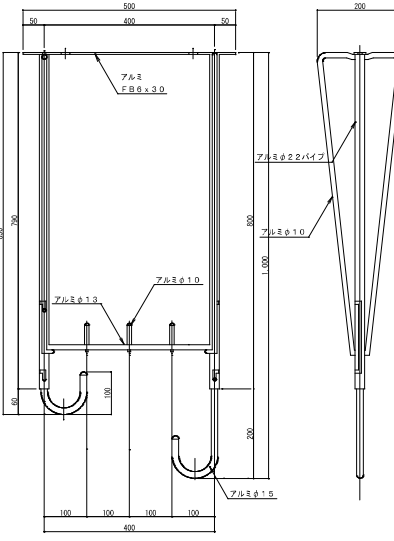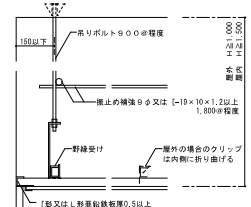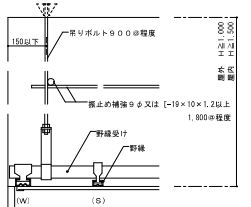天井ボード(下地張りがない場合)	S=1/5	天井ボード(下地張りがある場合)	S=1/5	物干し金物(バルコニー) : 4組	S=1/6
					
軽量鉄骨天井下地組	S=1/10、1/50	天井開口部下地補強	S=1/10、S=1/20		
平面図S=1/50 -1 下地張りのある場合  ボード寸法 : 900×1,800 程度 -2 下地張りのない場合  ボード寸法 : 900×1,800 程度 900×900 -3 下地張りのない場合  ボード寸法 : 450×900 程度 -4 スリット加工の場合  ボード寸法 : 300×600 程度 ※ Wはダブル野縁、Sはシングル野縁を示す。	天井点検口  伏 図 1/20 照明器具  伏 図 1/20				
断面図S=1/10					
 野縁が壁と直角の場合 S=1/10  野縁が壁と平行の場合 S=1/10	 A 断面 1/10				

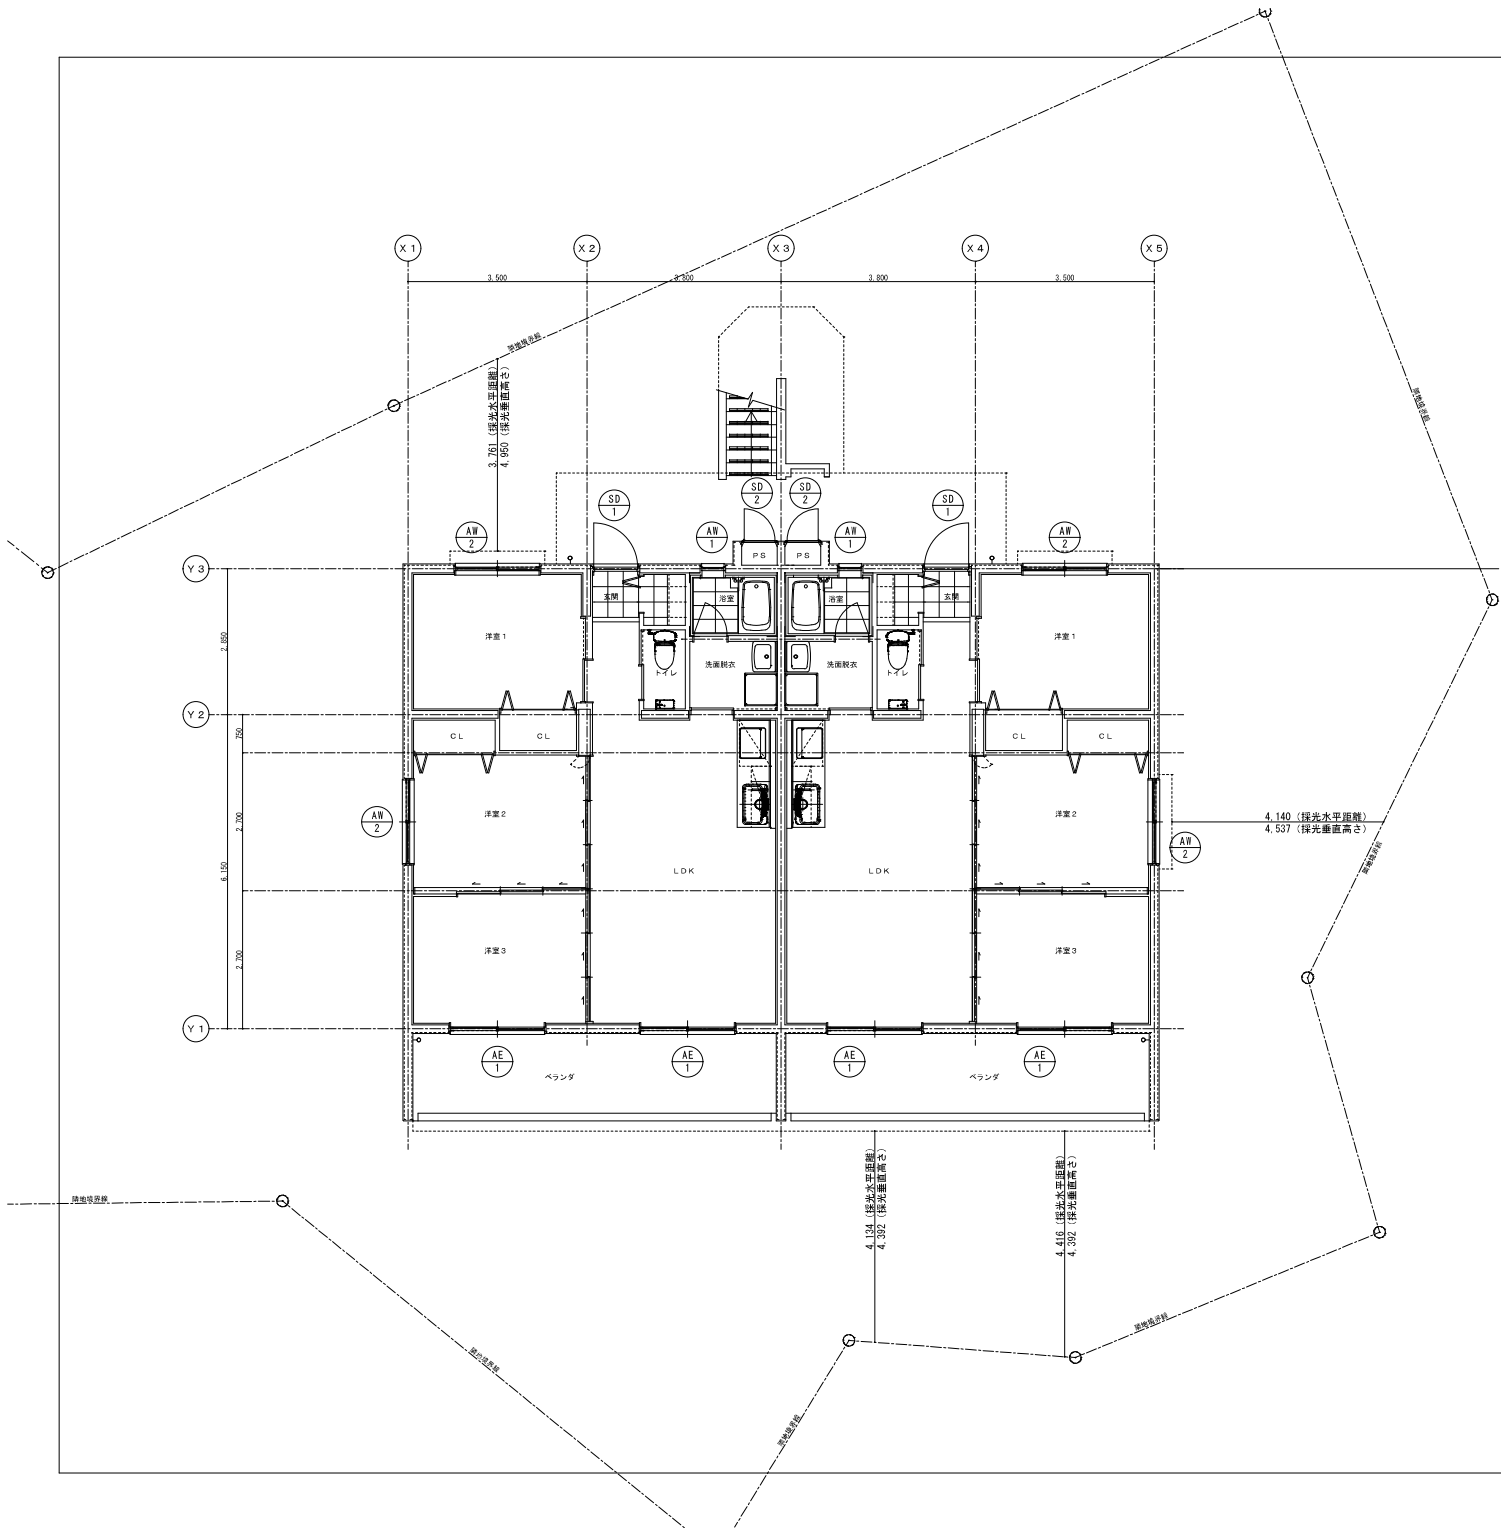

法規チェック表			
洋室 1		3,500 × 2,850	= 9.98
採光	補正係数	$3.761 \div 4.950 \times 10 - 1.0 = 6.60$	≈ 3.0
	採光必要面積 (A/7)	$9.98 \div 7$	= 1.42
	有効開口面積	$1.60 \times 1.00 \times 3.0$	= 4.80
	判定	$1.42 < 4.80$	OK
換気	換気必要面積 (A/20)	$9.98 \div 20$	= 0.50
	有効開口面積	$1.60 \times 1.00 \div 2$	= 0.80
	判定	$0.50 < 0.80$	OK
排煙	建築基準法施行令第126条の2 1項一号		
洋室 2		3,500 × 2,700	= 9.45
採光	補正係数	$4.140 \div 4.537 \times 10 - 1.0 = 8.12$	≈ 3.0
	採光必要面積 (A/7)	$9.45 \div 7$	= 1.35
	有効開口面積	$1.60 \times 1.00 \times 3.0$	= 4.80
	判定	$1.35 < 4.80$	OK
換気	換気必要面積 (A/20)	$9.45 \div 20$	= 0.47
	有効開口面積	$1.60 \times 1.00 \div 2$	= 0.80
	判定	$0.47 < 0.80$	OK
排煙	建築基準法施行令第126条の2 1項一号		
洋室 3		3,500 × 2,700	= 9.45
採光	補正係数	$4.416 \div 4.392 \times 10 - 1.0 = 9.05$	≈ 3.0
	採光必要面積 (A/7)	$9.45 \div 7$	= 1.35
	有効開口面積	$1.80 \times 2.00 \times 3.0$	= 10.80
	判定	$1.35 < 10.80$	OK
換気	換気必要面積 (A/20)	$9.45 \div 20$	= 0.47
	有効開口面積	$1.80 \times 2.00 \div 2$	= 1.80
	判定	$0.47 < 1.80$	OK
排煙	建築基準法施行令第126条の2 1項一号		
LDK		3,800 × 6,150	= 23.37
採光	補正係数	$4.134 \div 4.392 \times 10 - 1.0 = 8.41$	≈ 3.0
	採光必要面積 (A/7)	$23.37 \div 7$	= 3.34
	有効開口面積	$1.80 \times 2.00 \times 3.0$	= 10.80
	判定	$3.34 < 10.80$	OK
換気	換気必要面積 (A/20)	$23.37 \div 20$	= 1.17
	有効開口面積	$1.80 \times 2.00 \div 2$	= 1.80
	判定	$1.17 < 1.80$	OK
排煙	建築基準法施行令第126条の2 1項一号		

工事名称	(仮称) 栗田村教員住宅新築工事 (南棟B)	工事年度	令和7・8年度
工事場所	栗田村字東527番地 (外1筆)	図面名称	法規チェック図 1/50 (A1)
発注機関	栗田村教育委員会	縮尺	1/100 (A3)
機要		図面番号	A-34
機印	管理建築士	設計	署名 落合 隆文
	設計	署名	署名 落合 隆文
	図回	署名	署名 落合 隆文
		所在地	沖縄県沖縄市山内3-23-15

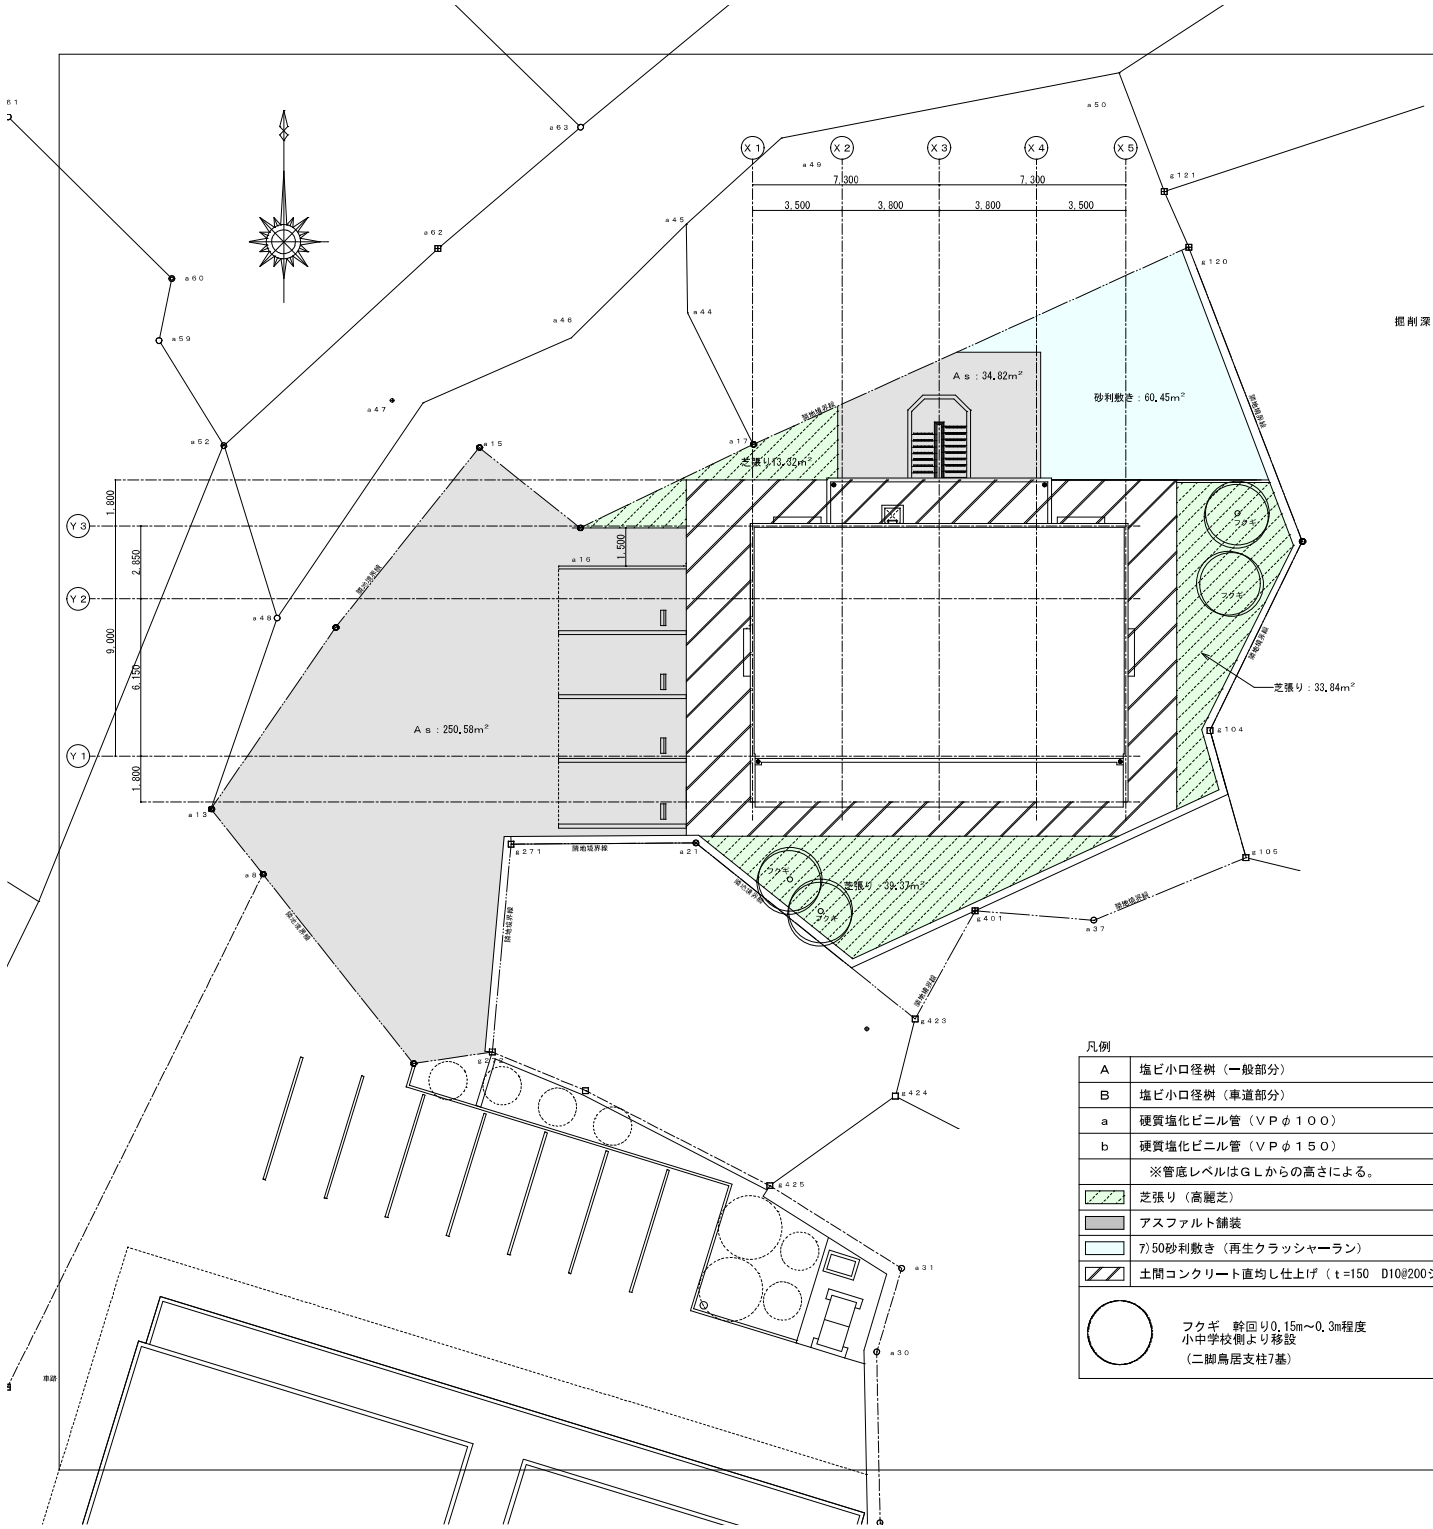


掘削深

凡例


A	塩ビ小口径樹（一般部分）
B	塩ビ小口径樹（車道部分）
a	硬質塩化ビニル管（VPφ100）
b	硬質塩化ビニル管（VPφ150）
※管底レベルはGLからの高さによる。	
	芝張り（高麗芝）
	アスファルト舗装
	7)50砂利敷き（再生クラッシャーラン）
	土間コンクリート直均し仕上げ（t=150 D10@200シングル配筋）
	フクギ 幹回り0.15m～0.3m程度 小中学校側より移設 （二脚鳥居支柱7基）

樹形・種類	分類	計算	面積
芝生	—	13.32+33.84+39.37	86.53㎡
その他	高木	フクギ：20㎡×4本	80.00㎡
計			166.53㎡
緑化率	166.53÷746.01×100=22.3% よって22.3%>20%		

工事名称	（仮称）栗田村教員住宅新築工事（南棟B）	工事年度	令和7・8年度
工事場所	栗田村字東527番地（外1筆）	図面名称	1/100 (A1)
発注機関	栗田村教育委員会	縮尺	1/200 (A3)
機要		図面番号	A-35
機印	管理建築士	設計	名称 栗田建設設計有限会社
		製図	資格者氏名 落合 隆文
			登録番号
			所在地 沖縄県沖縄市山内3-23-15





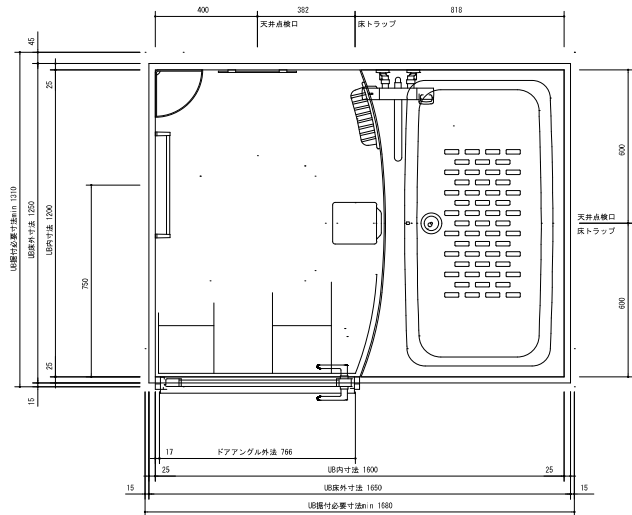


※図面付必要寸法はドア部の寸法を含みません。ドア部の寸法は詳細図のドア取合をご確認ください。

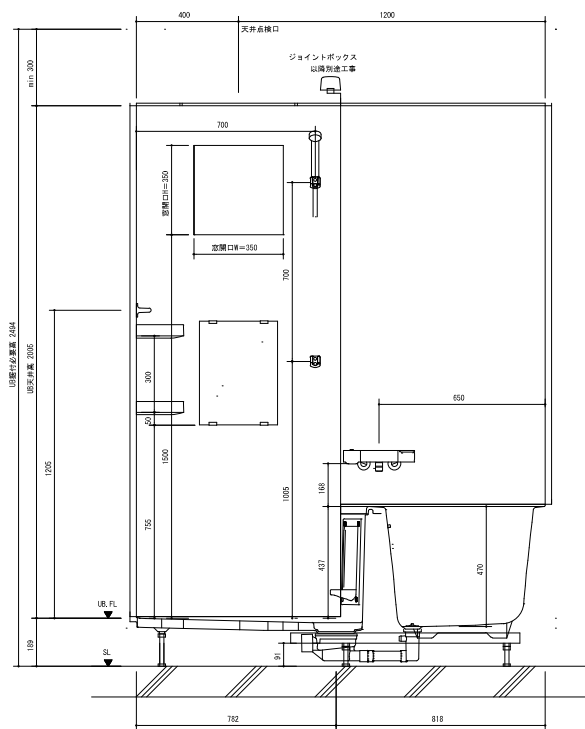


部材・項目	仕様 (寸法単位: mm)	備考 (色柄・品質等)	部材・項目	仕様 (寸法単位: mm)	備考 (色柄・品質等)
壁付必要寸法	1310H×1680W×2490H		鏡	防湿型化粧鏡 305H×405H	K0M-3040
内寸法	1200H×1680W×2205H		収納	コーナー棚(ホワイト)2段 樹脂製	NT-100A/NP1
床	FRP 標準付	N86	トラップ	ABS樹脂製 排水50mm	
壁	シバネル(ベーシッククラス)	LE301	給水管	Rø1/2 めねじ止	
天井	化粧鋼板複合パネル	UE103	給湯管	Rø1/2 めねじ止	
ドア	開き戸・アルミアルマイト30型 (キレイドア)	UDY-802000UL (33) /N	排水パイプ	塩ビ管 VP50	
浴槽	FRP(浴槽内寸法 1117H×580D×470H)	N86	窓	フリーサイズ窓枠縁セット	R-1010P-24/W
浴槽	ゴム巻付柱			窓開口補強セット	WR-121S
水栓金具	兼用・壁付サーモ水栓(クロマーレS)	BF-KA145TX(250)-F12P			
シャワー	シャワー・エコフルシャワー(ホワイト)	BF-Q08B~PJ			
シャワーヘッド	樹脂製(ホワイト) 2個	BF-J0C~PJ			
照明	スリム無熱(防湿型) LEDランプ 1灯	LM-G1-2A			
タオル掛	アルミパイプ L400 ブラケット: 樹脂製	TP-400E-X			

工事名称	(仮称) 栗園村教員住宅新築工事 (南棟B)	工事年度	令和7・8年度
工事場所	栗園村字東527番地 (外1筆)	図面名称	ユニットバス参考図 1 A1・1/10
発注機関	栗園村教育委員会	縮尺	A3・1/20
摘要		図面番号	A-57
構 成	管理建築士 設 計 製 図	設計者	名称 株式会社 隆文 資格者氏名 落合 隆文 登録番号 所在地 沖縄県沖縄市山内3-23-15

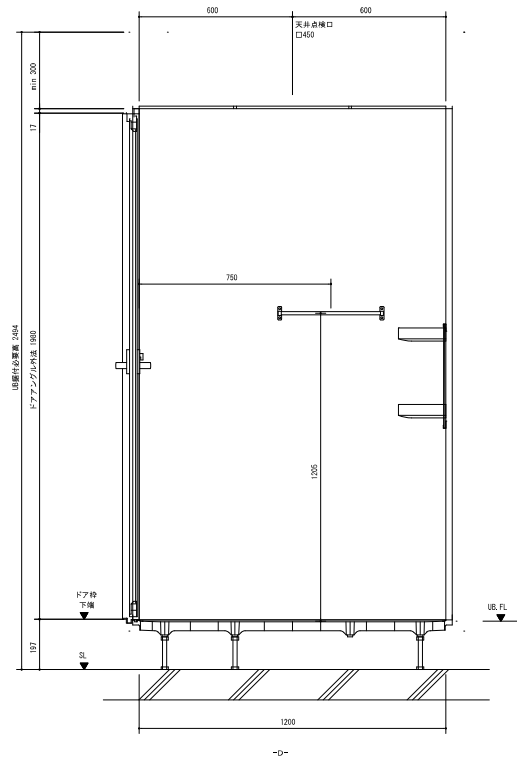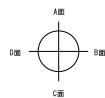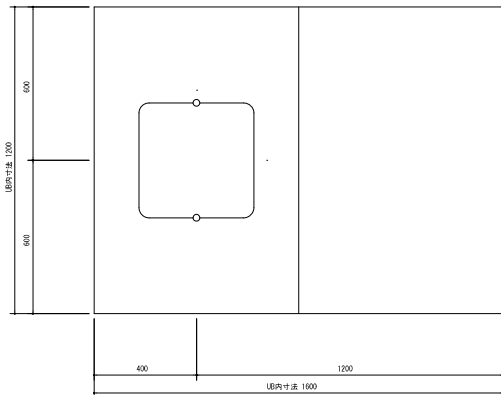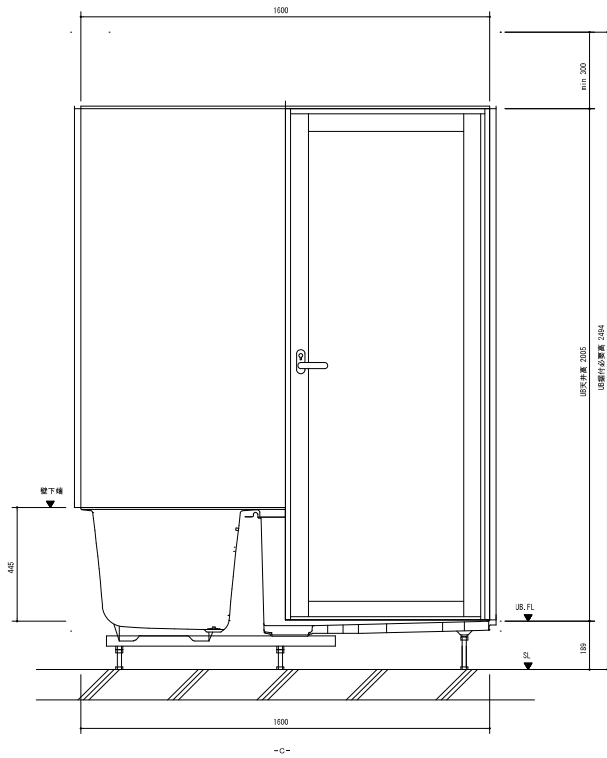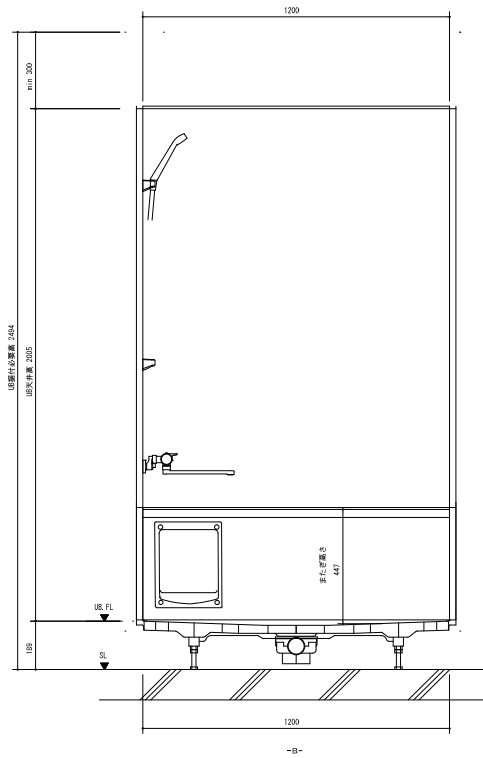



工事名称	（仮称）要田村教員住宅新築工事（南棟B）	工事年度	令和7・8年度
工事場所	要田村字東527番地（外1筆）	図面名称	ユニットバス参考図2 A1・1/10
発注機関	要田村教育委員会	縮尺	A3・1/20
機要	管理建築士 設計 製図	図面番号	A-38
機印		名称	機 建築設計人 匠才庵
		資格者氏名	落合 隆文
		登録番号	一級建築士 第131074号 二級建築士 第131074号
		所在地	沖縄県沖縄市山内3-23-15

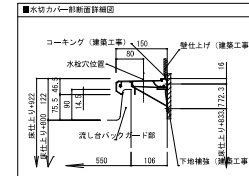

 . . . 取付下地（建築工事）


※RC面は下地不要

⑨ サイドプレートの有無ご確認ください。

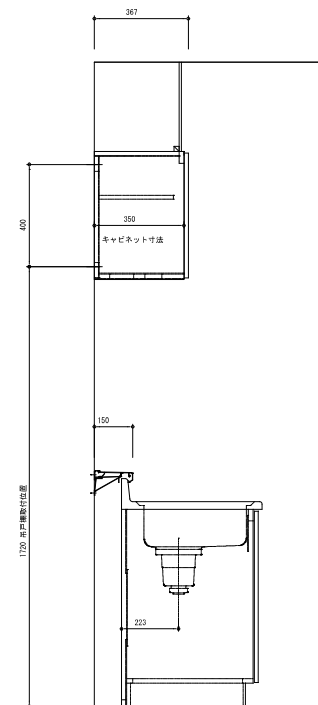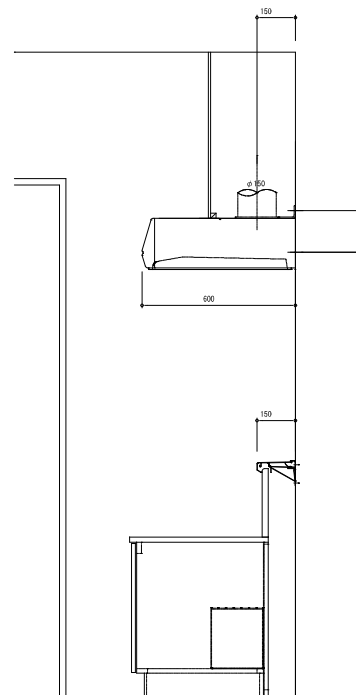

工事名称	(仮称) 栗原村教員住宅新築工事 (南棟B)	工事年度	令和7・8年度
工事場所	栗原村第5・27番地 (外1棟)	図面名称	ナ1・ナ2 参考図 A1・A1/10 A3・1/20
発注機関	栗原村教育委員会	図面番号	A-40
構 成	管理建築士 設 計 製 図	原 則	概 建築設計図面 匠才庵
検 印		登録者氏名	落合 隆文
		登録番号	一級建築士(事務所) 第13000号 一級建築士(個人) 第13000号
		所在地	沖繩県糸満市山内3-22-15


磁気探査平面図
A1 : S=1/100

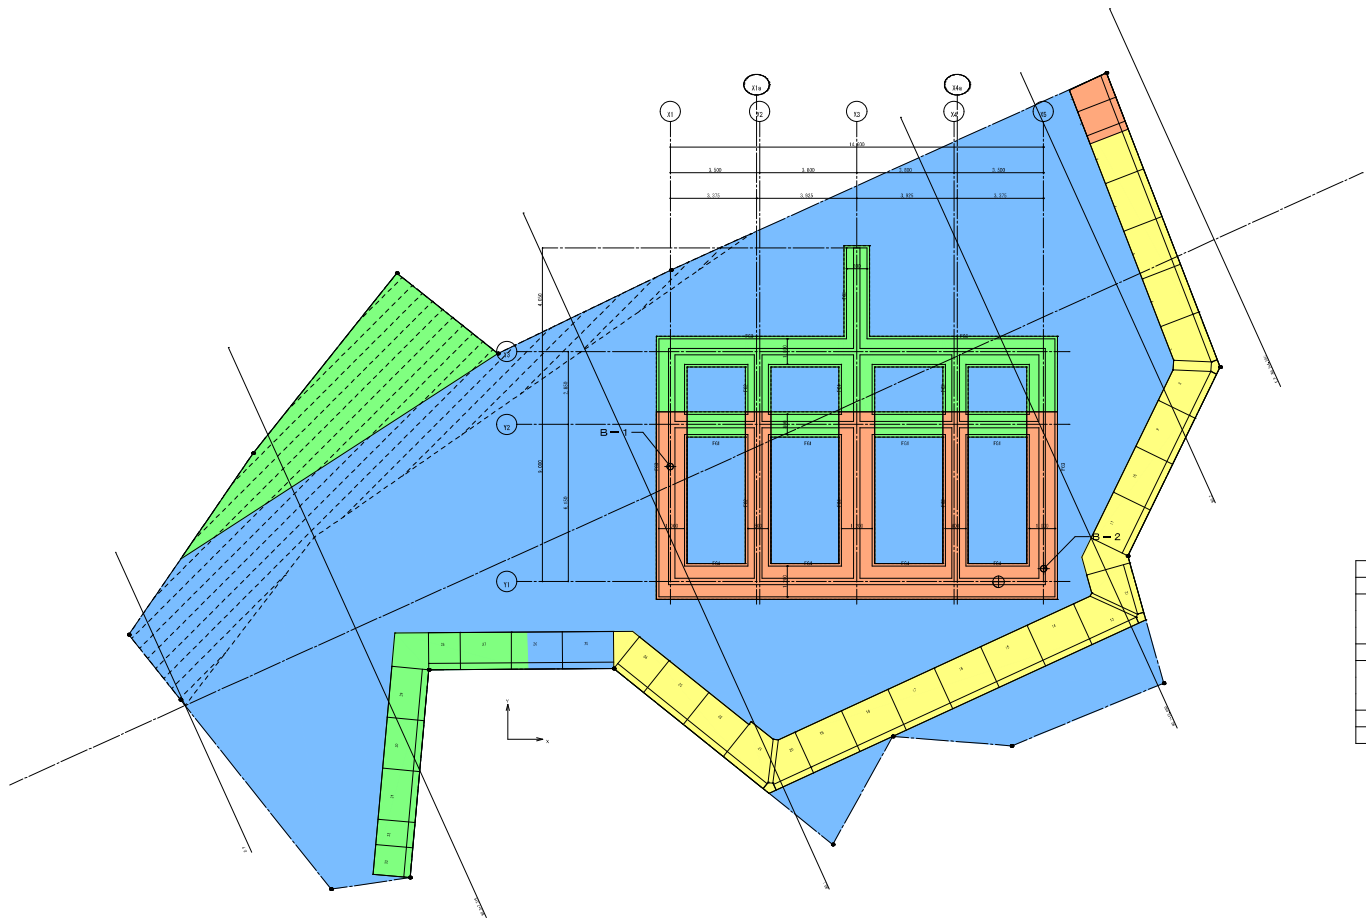

磁気探査面積		
箇所	項目	面積 (㎡)
敷地全面	表層	746,285
	1層目 (-0.5m)	96,928
	2層目 (-1.0m)	56,487
	3層目 (-1.5m)	56,487
躯体	1層目 (-0.5m)	37,055
	2層目 (-1.0m)	92,390
切土	1層目 (-0.5m)	74,876
	2層目 (-1.5m)	3,707
合計		1166,215
合計 (端数処理)		1166

工事名称 (仮称) 栗国村教員住宅新築工事（雨降日）				工事年度 令和7・8年度			
工事場所 栗国村字東527番地（外1筆）				図面名称 磁気探査平面図		1/100 (A1) 1/200 (A3)	
発注機関 栗国村教育委員会				図面番号 A-41			
検印	管理建築士			設計	製図	名称 構造設計責任者 匠才庵	
						資格者氏名 薄倉 隆文	
						登録番号 建築士 第1000	


表層探查平面図
A1 : S=1/100

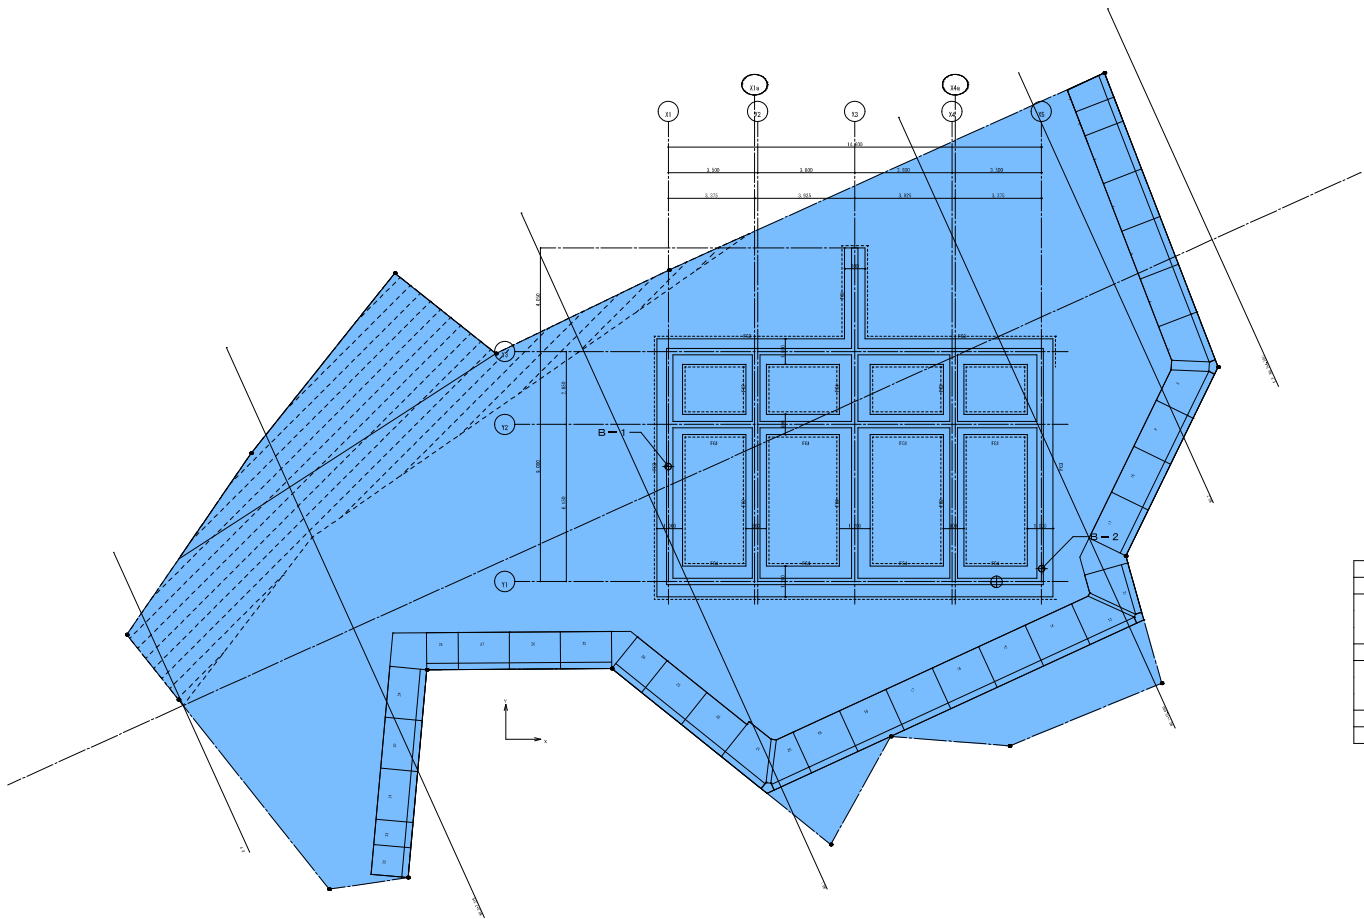

掘削調査面積		
箇所	項目	面積 (㎡)
敷地全面	表層	746,285
	1層目 (-0.5m)	96,928
	2層目 (-1.0m)	56,487
	3層目 (-1.5m)	56,487
躯体	1層目 (-0.5m)	37,055
	2層目 (-1.0m)	92,390
	3層目 (-1.5m)	74,876
切土	1層目 (-0.5m)	92,390
	2層目 (-1.0m)	74,876
	3層目 (-1.5m)	3,707
合計		1166,215
合計 (掘削処理)		1166

工事名称		《仮称》栗国村教員住宅新築工事（雨降日）		工事年度	令和7・8年度	
工事場所		栗国村字東527番地（外1筆）		図面名称	表層探查平面図	1/100 (A1)
発注機関		栗国村教育委員会		縮尺	表層探查平面図	1/200 (A3)
摘要				図面番号	A-42	
検印	管理建築士	設計	製図	名称	概 建築設計同人 匠才庵	
				資格者氏名	原合 隆文	
				登録番号	—	
				所在地	沖縄県沖縄市山内3-23-15	


経層探查平面図
1層目 A1 : S=1/100

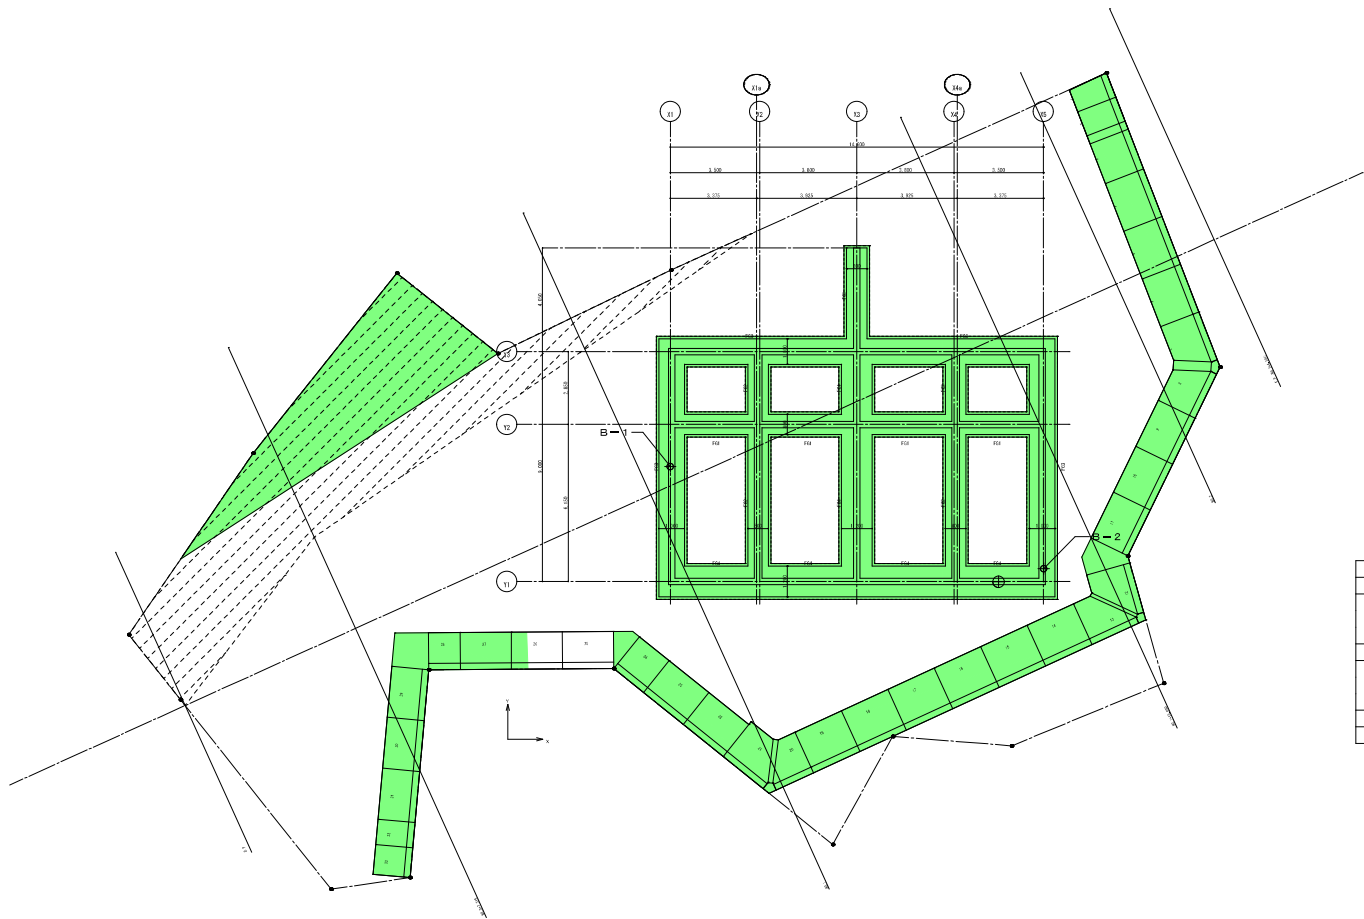

掘削調査面積		
箇所	項目	面積 (㎡)
敷地全面	表層	746,285
	1層目 (-0.5m)	96,928
	2層目 (-1.0m)	56,487
	3層目 (-1.5m)	56,487
躯体	1層目 (-0.5m)	37,055
	2層目 (-1.0m)	92,390
	3層目 (-1.5m)	74,876
切土	1層目 (-0.5m)	3,707
	2層目 (-1.0m)	3,707
合計		1166,215
合計 (掘削処理)		1166

工事名称 (仮称) 栗国村教員住宅新築工事（南棟B）			工事年度 令和7・8年度		
工事場所 栗国村字東527番地（外1筆）			図面名称 経路探索平面図 （1層目）		
発注機関 栗国村教育委員会			縮尺 1/200 (A1) 1/200 (A3)		
概要			図面番号 A-43		
検討者	管理建築士	設計	製図	名称	概 建築設計同人 匠才庵
				資格者氏名	薄合 隆文
				登録番号	—
				所在地	沖縄県沖縄市山内3-23-15


経層探查平面図
2層目 A1 : S=1/100

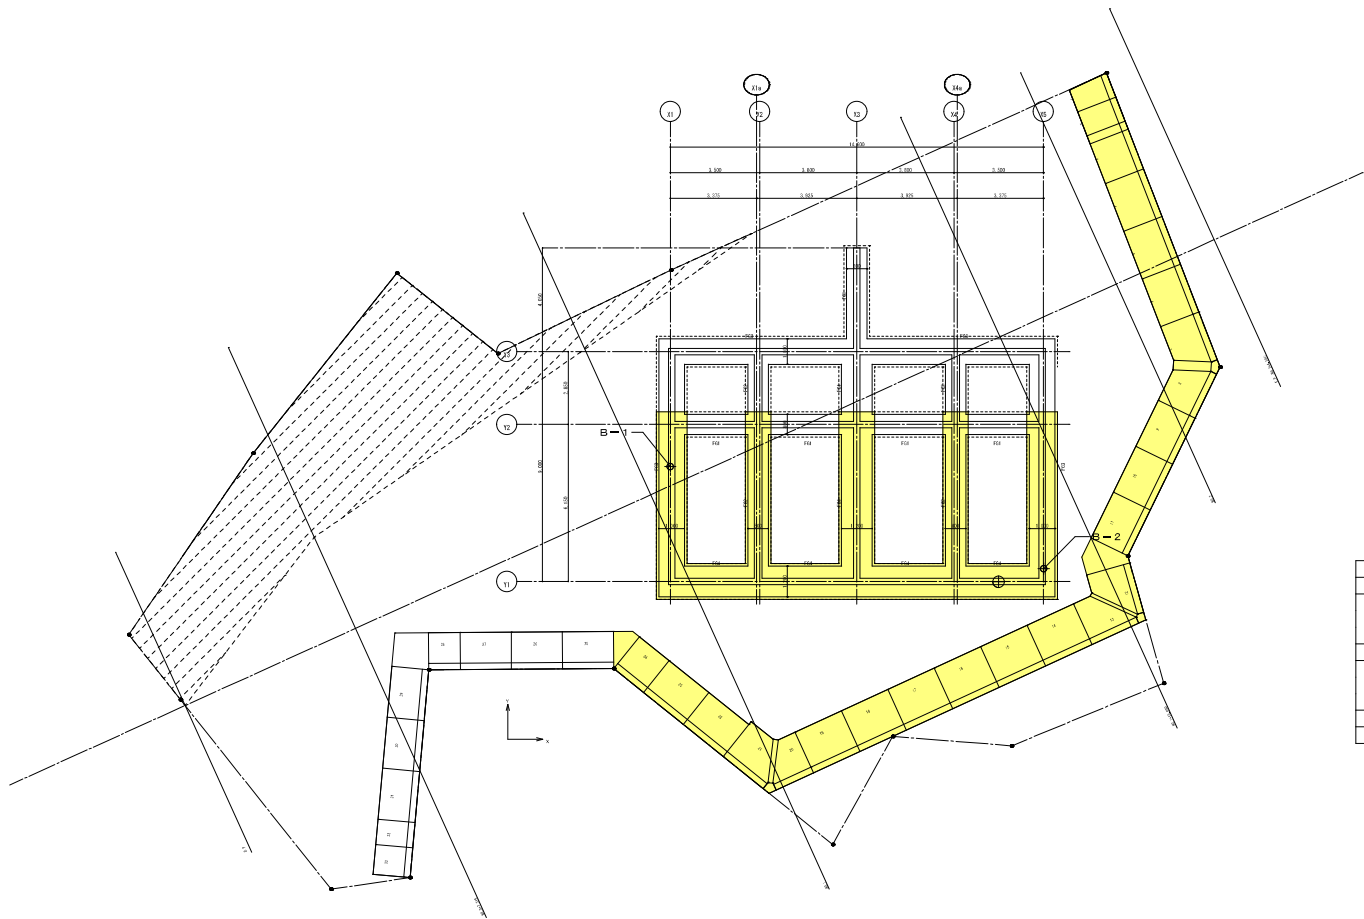

掘削調査面積		
箇所	項目	面積 (㎡)
敷地全面	表層	746,285
	1層目 (-0.5m)	96,928
	2層目 (-1.0m)	56,487
	3層目 (-1.5m)	56,487
躯体	1層目 (-0.5m)	37,055
	2層目 (-1.0m)	92,390
	3層目 (-1.5m)	74,876
切土	1層目 (-0.5m)	92,390
	2層目 (-1.0m)	74,876
	3層目 (-1.5m)	3,707
合計		1166,215
合計 (掘削処理)		1166

工事名称		(仮称) 栗国村教員住宅新築工事 (雨樋目)		工事年度	令和7・8年度
工事場所		栗国村字東527番地 (外1筆)		図面名称	経層探查平面図 1/100 (A1)
発注機関		栗国村教育委員会		縮尺	(2層目) 1/200 (A3)
摘要				図面番号	A-44
検討者	管理建築士	設計	製図	名称	概 建築設計師人 匠才庵
				資格者氏名	原合 隆文
				登録番号	—
				所在地	沖縄県沖縄市山内3-23-15

経層探查平面図
3層目 A1 : S=1/100

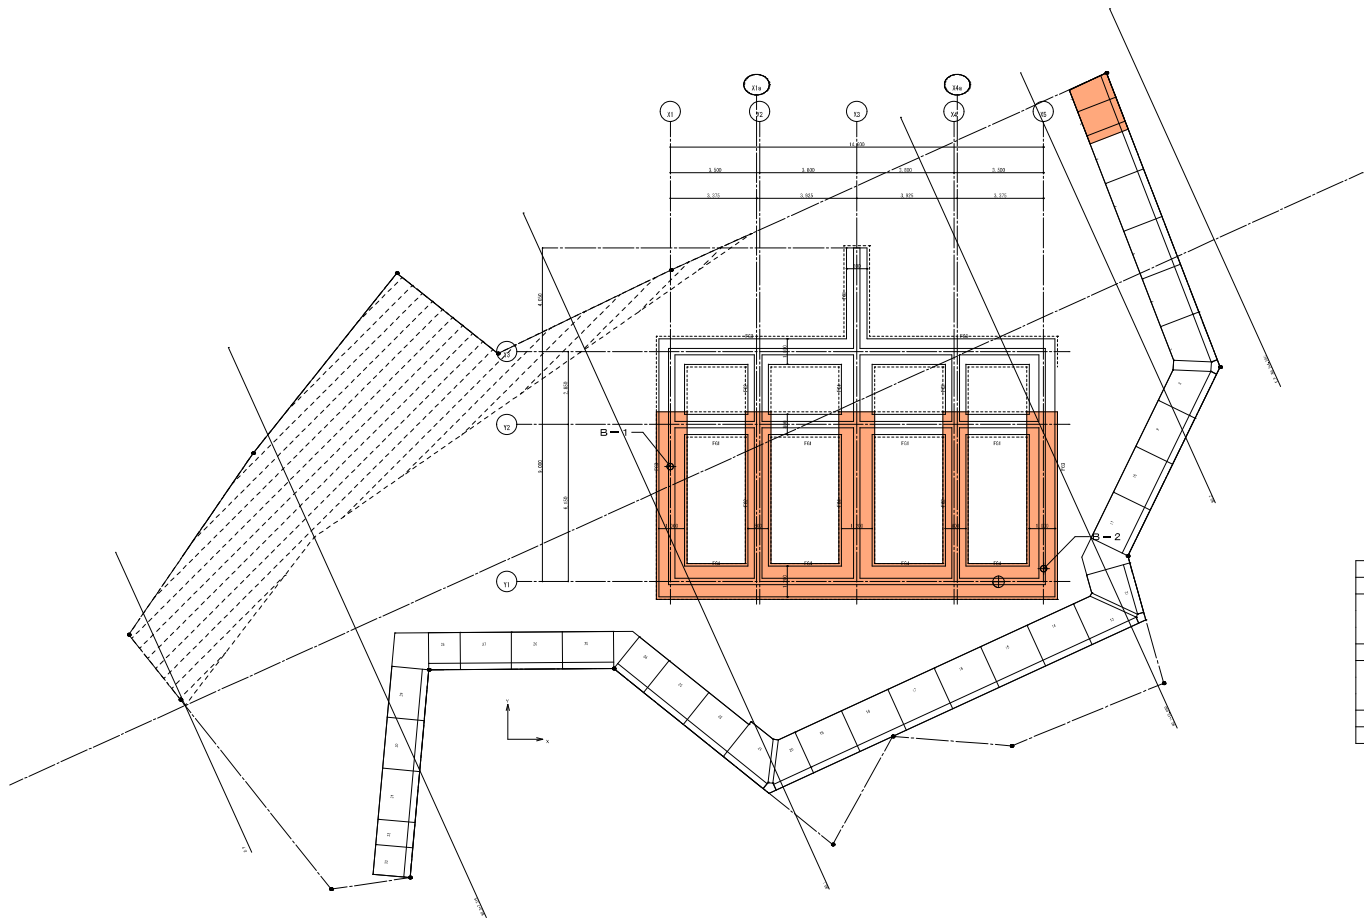

掘削調査面積		
箇所	項目	面積 (㎡)
敷地全面	表層	746,285
	1層目 (-0.5m)	96,928
	2層目 (-1.0m)	56,487
	3層目 (-1.5m)	56,487
躯体	1層目 (-0.5m)	37,055
	2層目 (-1.0m)	92,390
	3層目 (-1.5m)	74,876
切土	1層目 (-0.5m)	3,707
	2層目 (-1.0m)	3,707
	3層目 (-1.5m)	3,707
合計		1166,215
合計 (掘削処理)		1166

工事名称 (名称) 栗国村教員住宅新築工事 (雨棟目)				工事年度 令和 7・8年度			
工事場所 栗国村字東527番地 (外1筆)				図面名称 経層探查平面図 (3層目)		縮尺 1/100 (A1) 1/200 (A3)	
発注機関 栗国村教育委員会				図面番号 A-45			
概要							
検印	管理建築士	設計	製図	名称	榎 隆雄 伊藤人 匠 才木		
				資格者氏名	薄合 敏文		
				登録番号			
				所在地	沖縄県沖縄市山内3-23-15		