




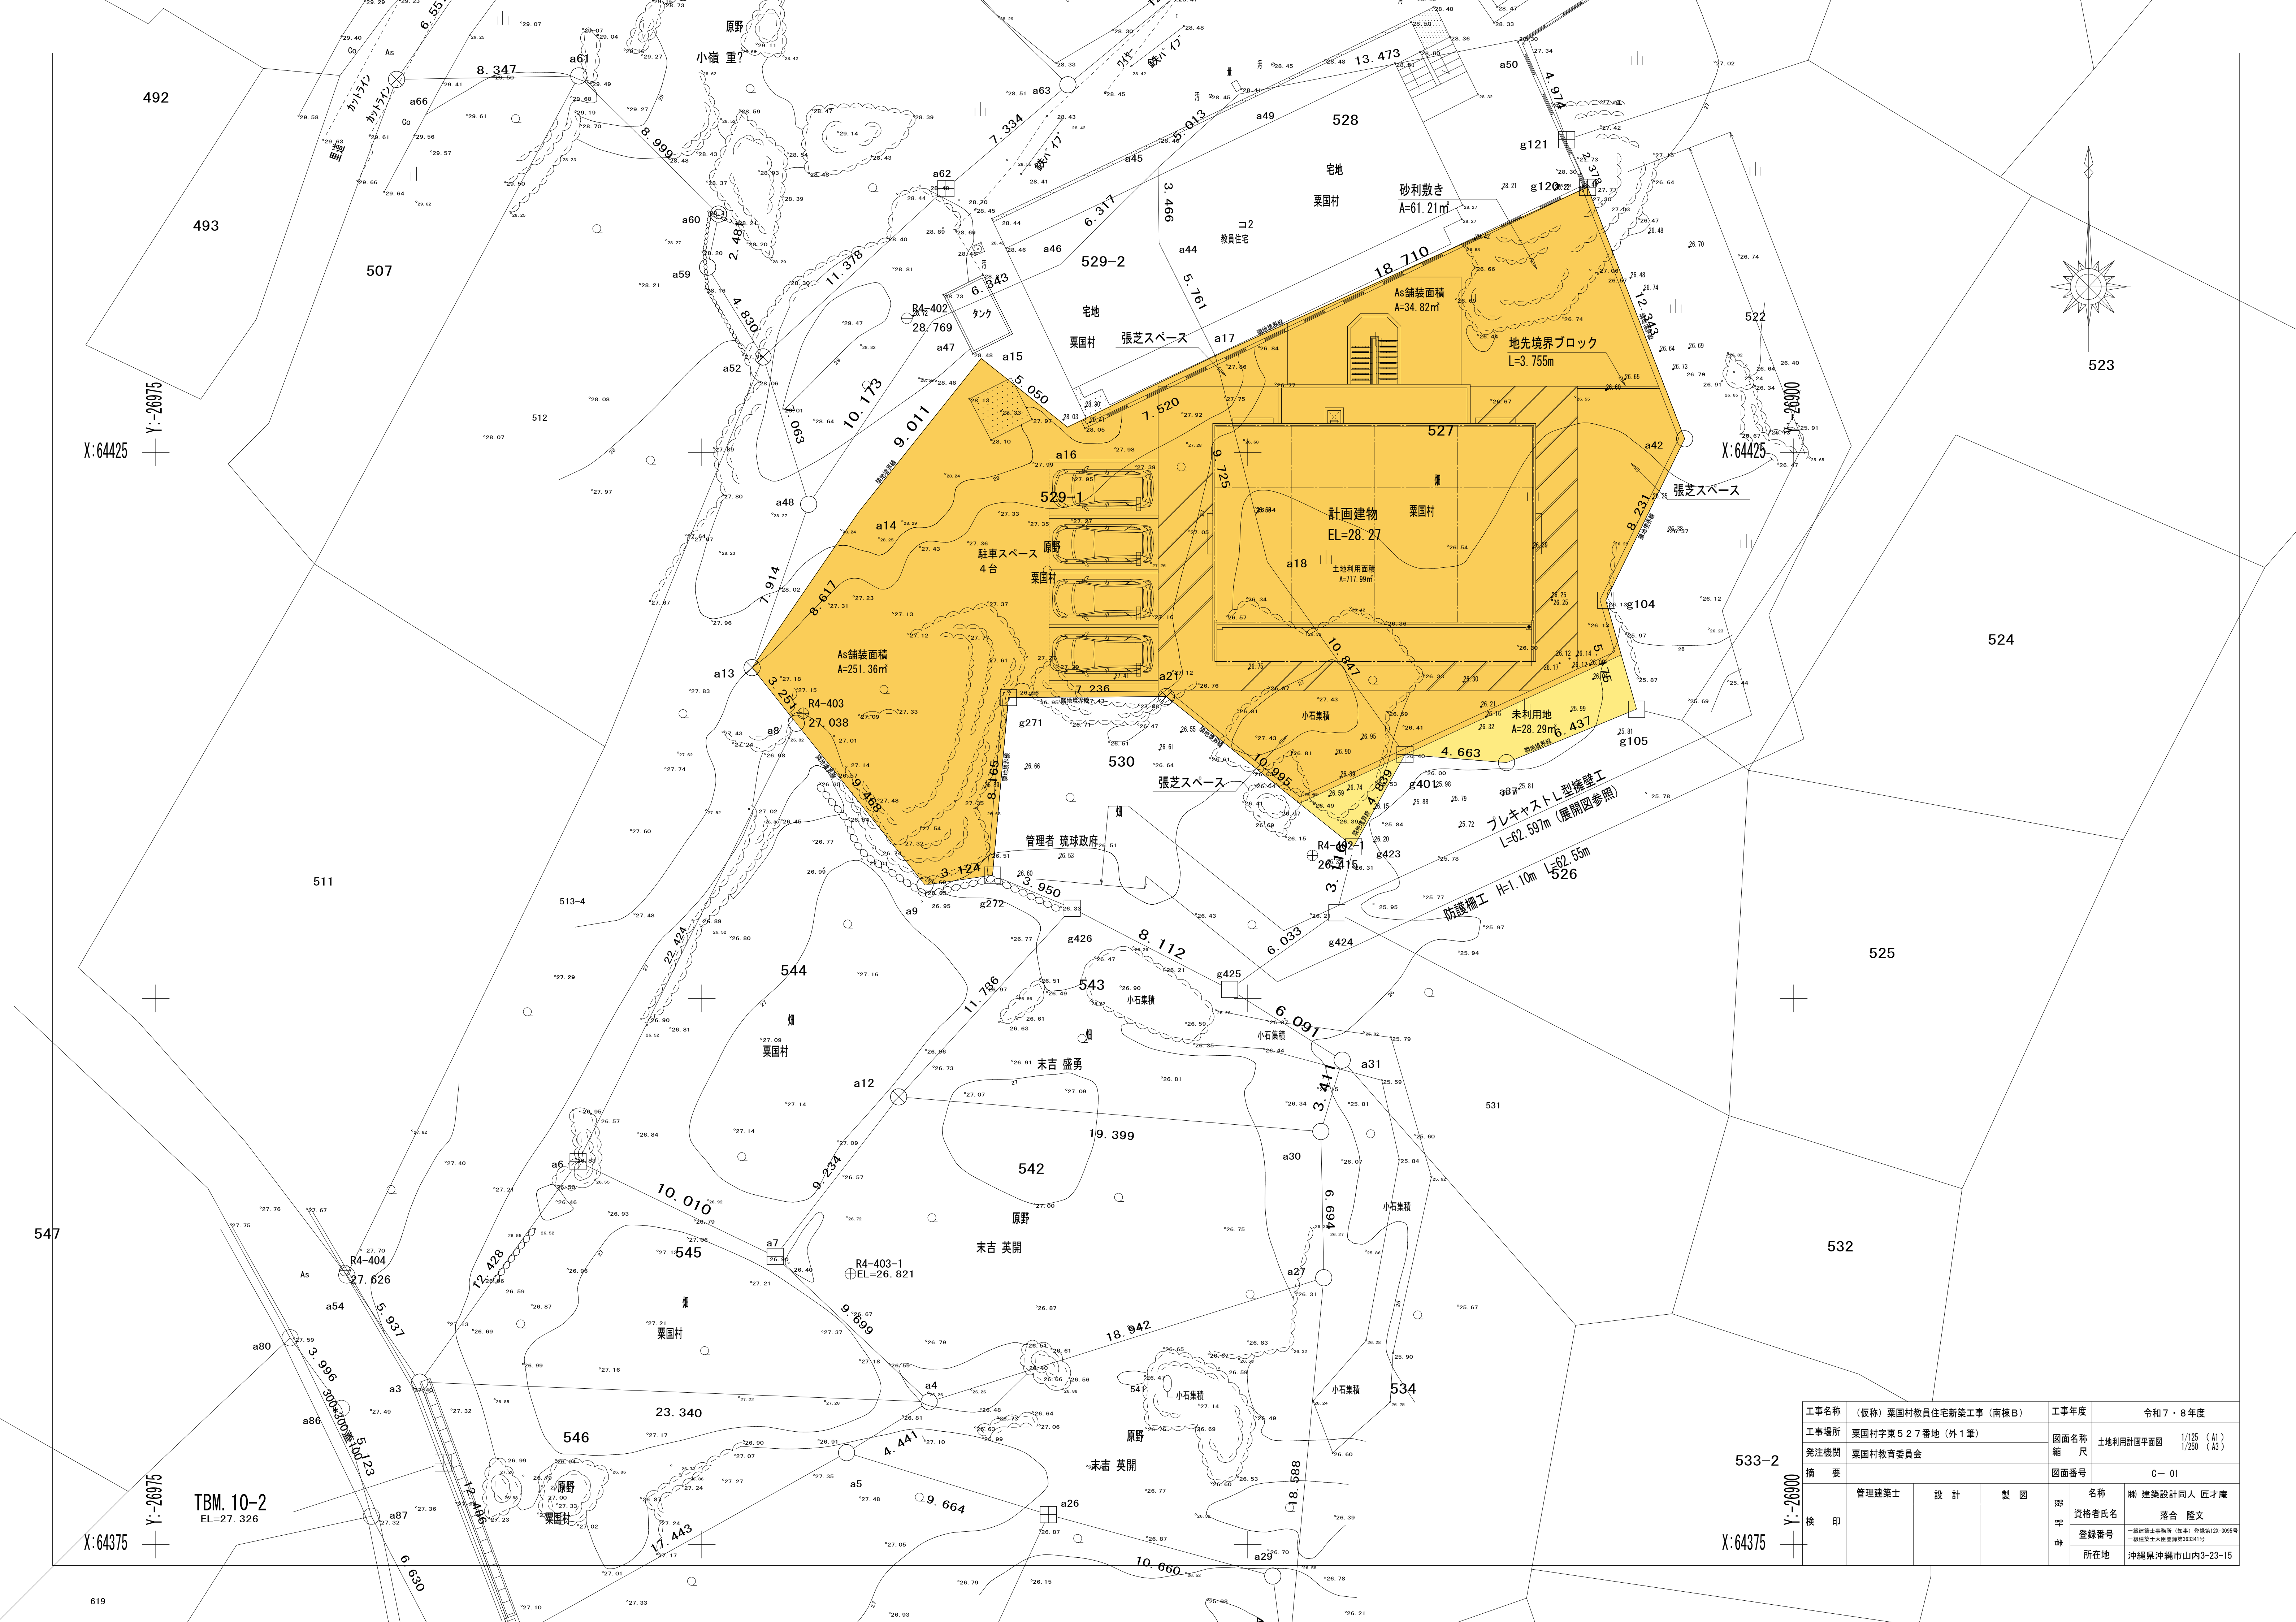


工事名称	(仮称) 栗国村教員住宅新築工事 (南棟B)			工事年度	令和 7・8 年度	
工事場所	栗国村字東 5 2 7 番地 (外 1 筆)			図面名称	土地利用計画平面図	1/125 (A1)
発注機関	栗国村教育委員会			縮 尺	1/250 (A3)	
摘 要				図面番号	C- 01	
校 印	管理建築士	設 計	製 図	名 称	㈱ 建築設計同人 匠才庵	
				資格者氏名	落合 隆文	
				登録番号	一般建築士事務所 (知事) 登録第124-0005号 一般建築士大員登録第363341号	
				所在地	沖縄県沖縄市山内3-23-15	

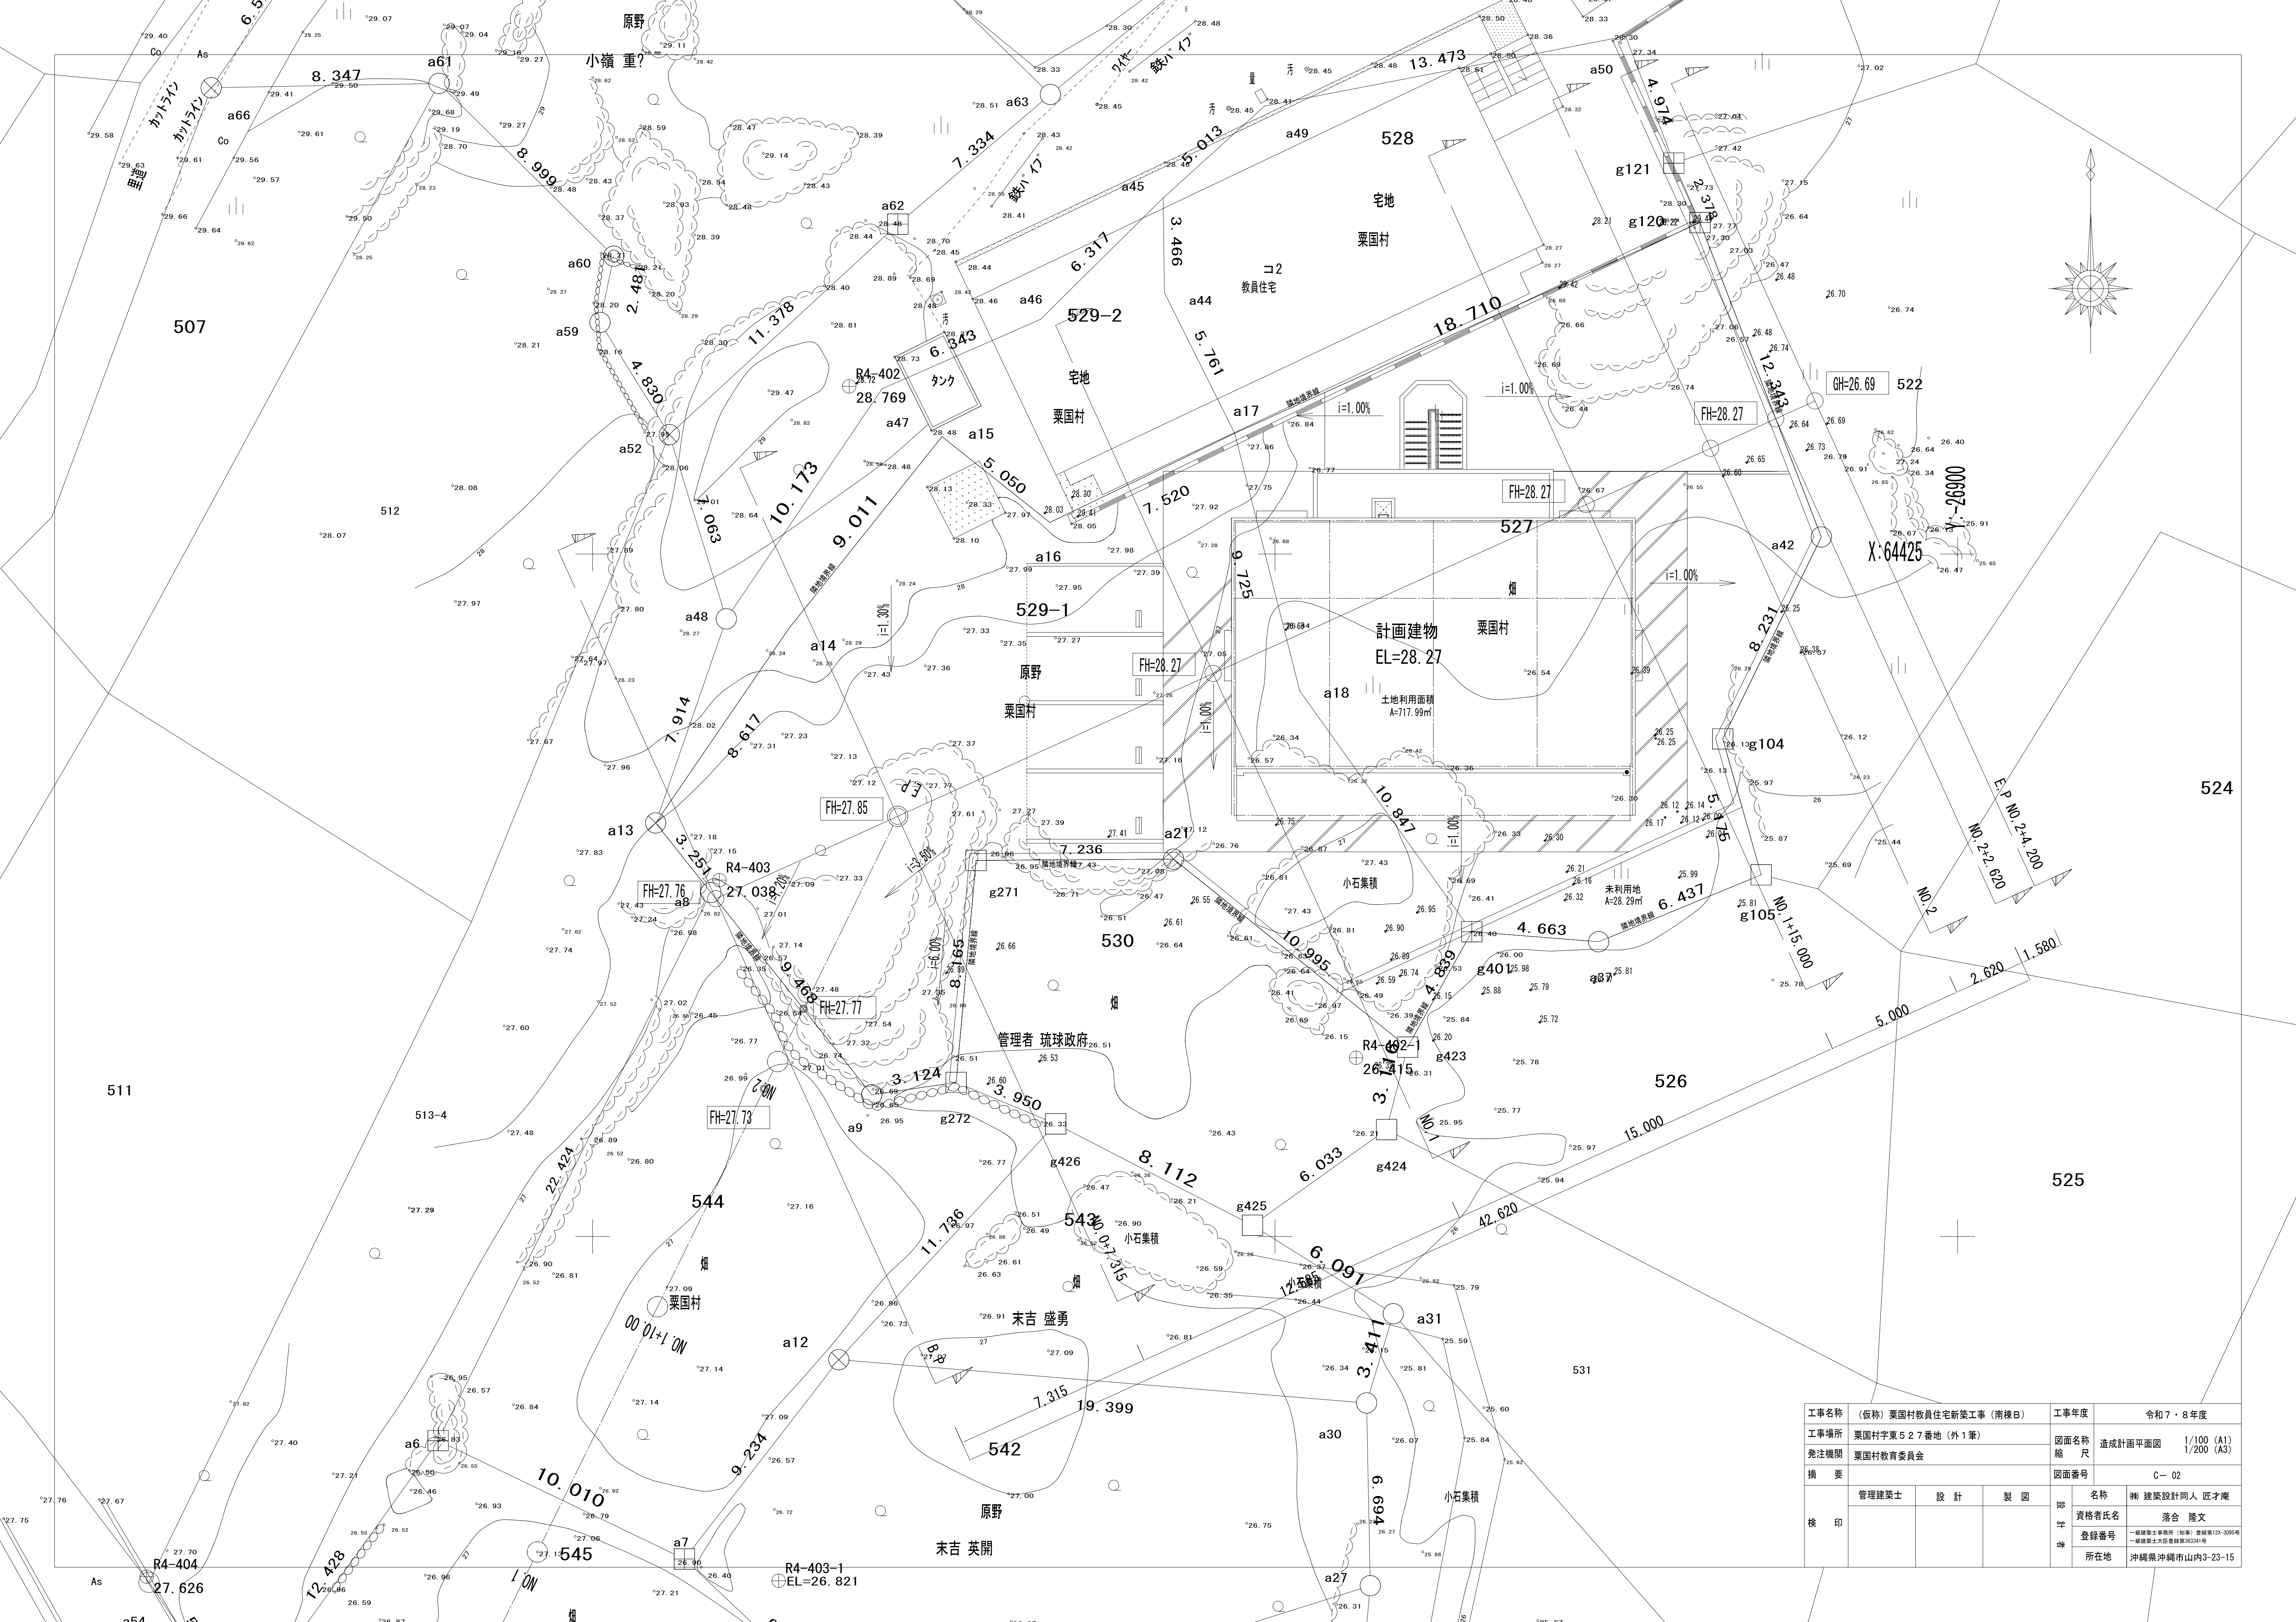





工事名称				(仮称) 栗国村教員住宅新築工事 (南棟B)		工事年度		令和 7・8 年度		
工事場所				栗国村字東 5 2 7 番地 (外 1 筆)		図面名称		造成計画平面図		
発注機関				栗国村教育委員会		縮 尺		1/100 (A1) 1/200 (A3)		
摘 要						図面番号		C- 02		
校 印	管理建築士		設 計		製 図		名 称		機 建築設計同人 匠才庵	
							資格者氏名		落合 隆文	
							登録番号		一級建築士事務所 (36 事) 登録第124-3095号 一級建築士大臣登録第36341号	
							所在地		沖縄県沖縄市山内3-23-15	

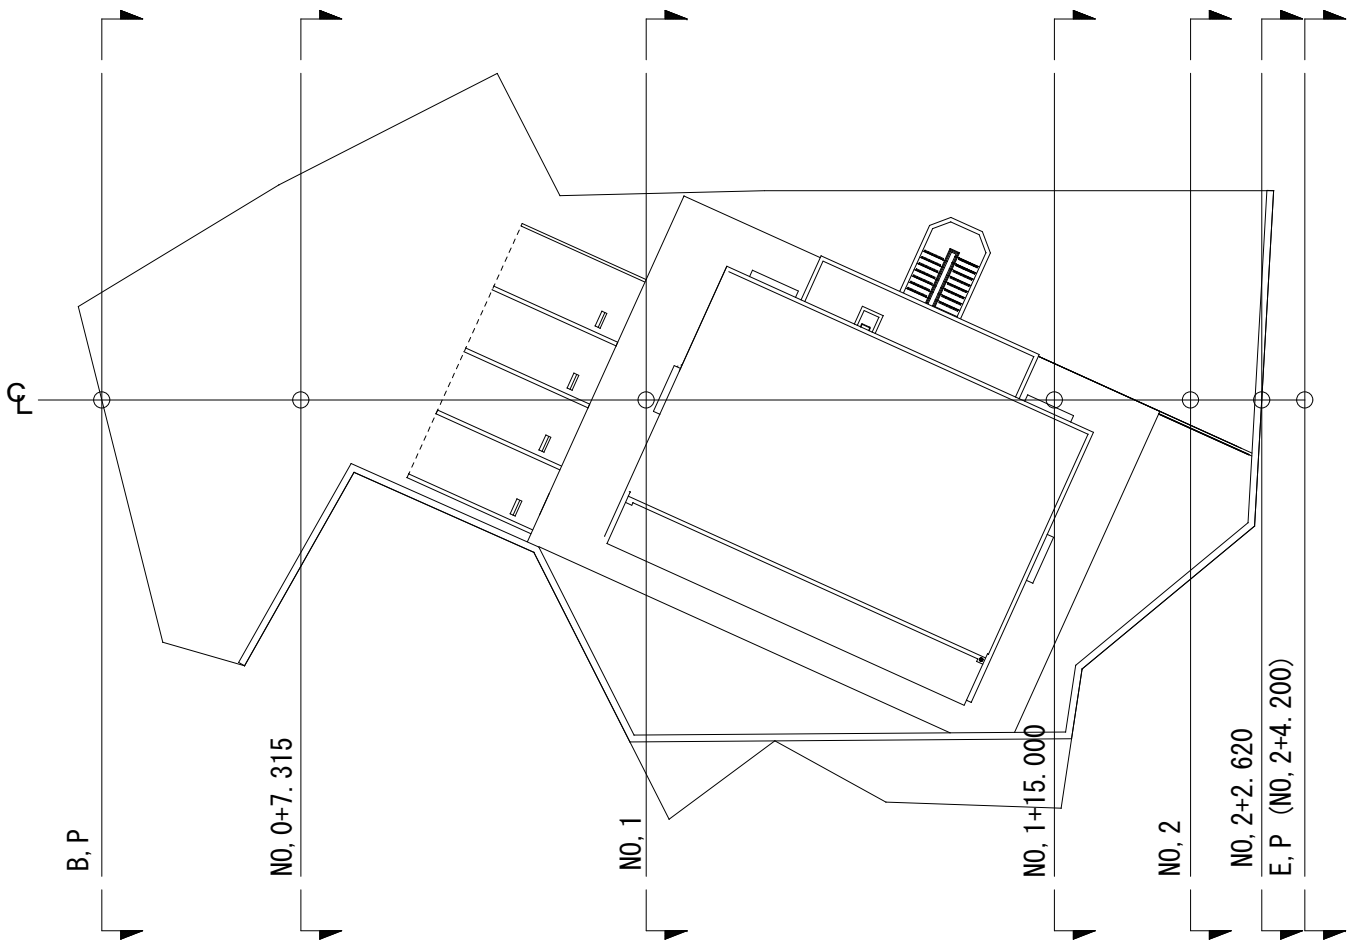


KEY PLAN

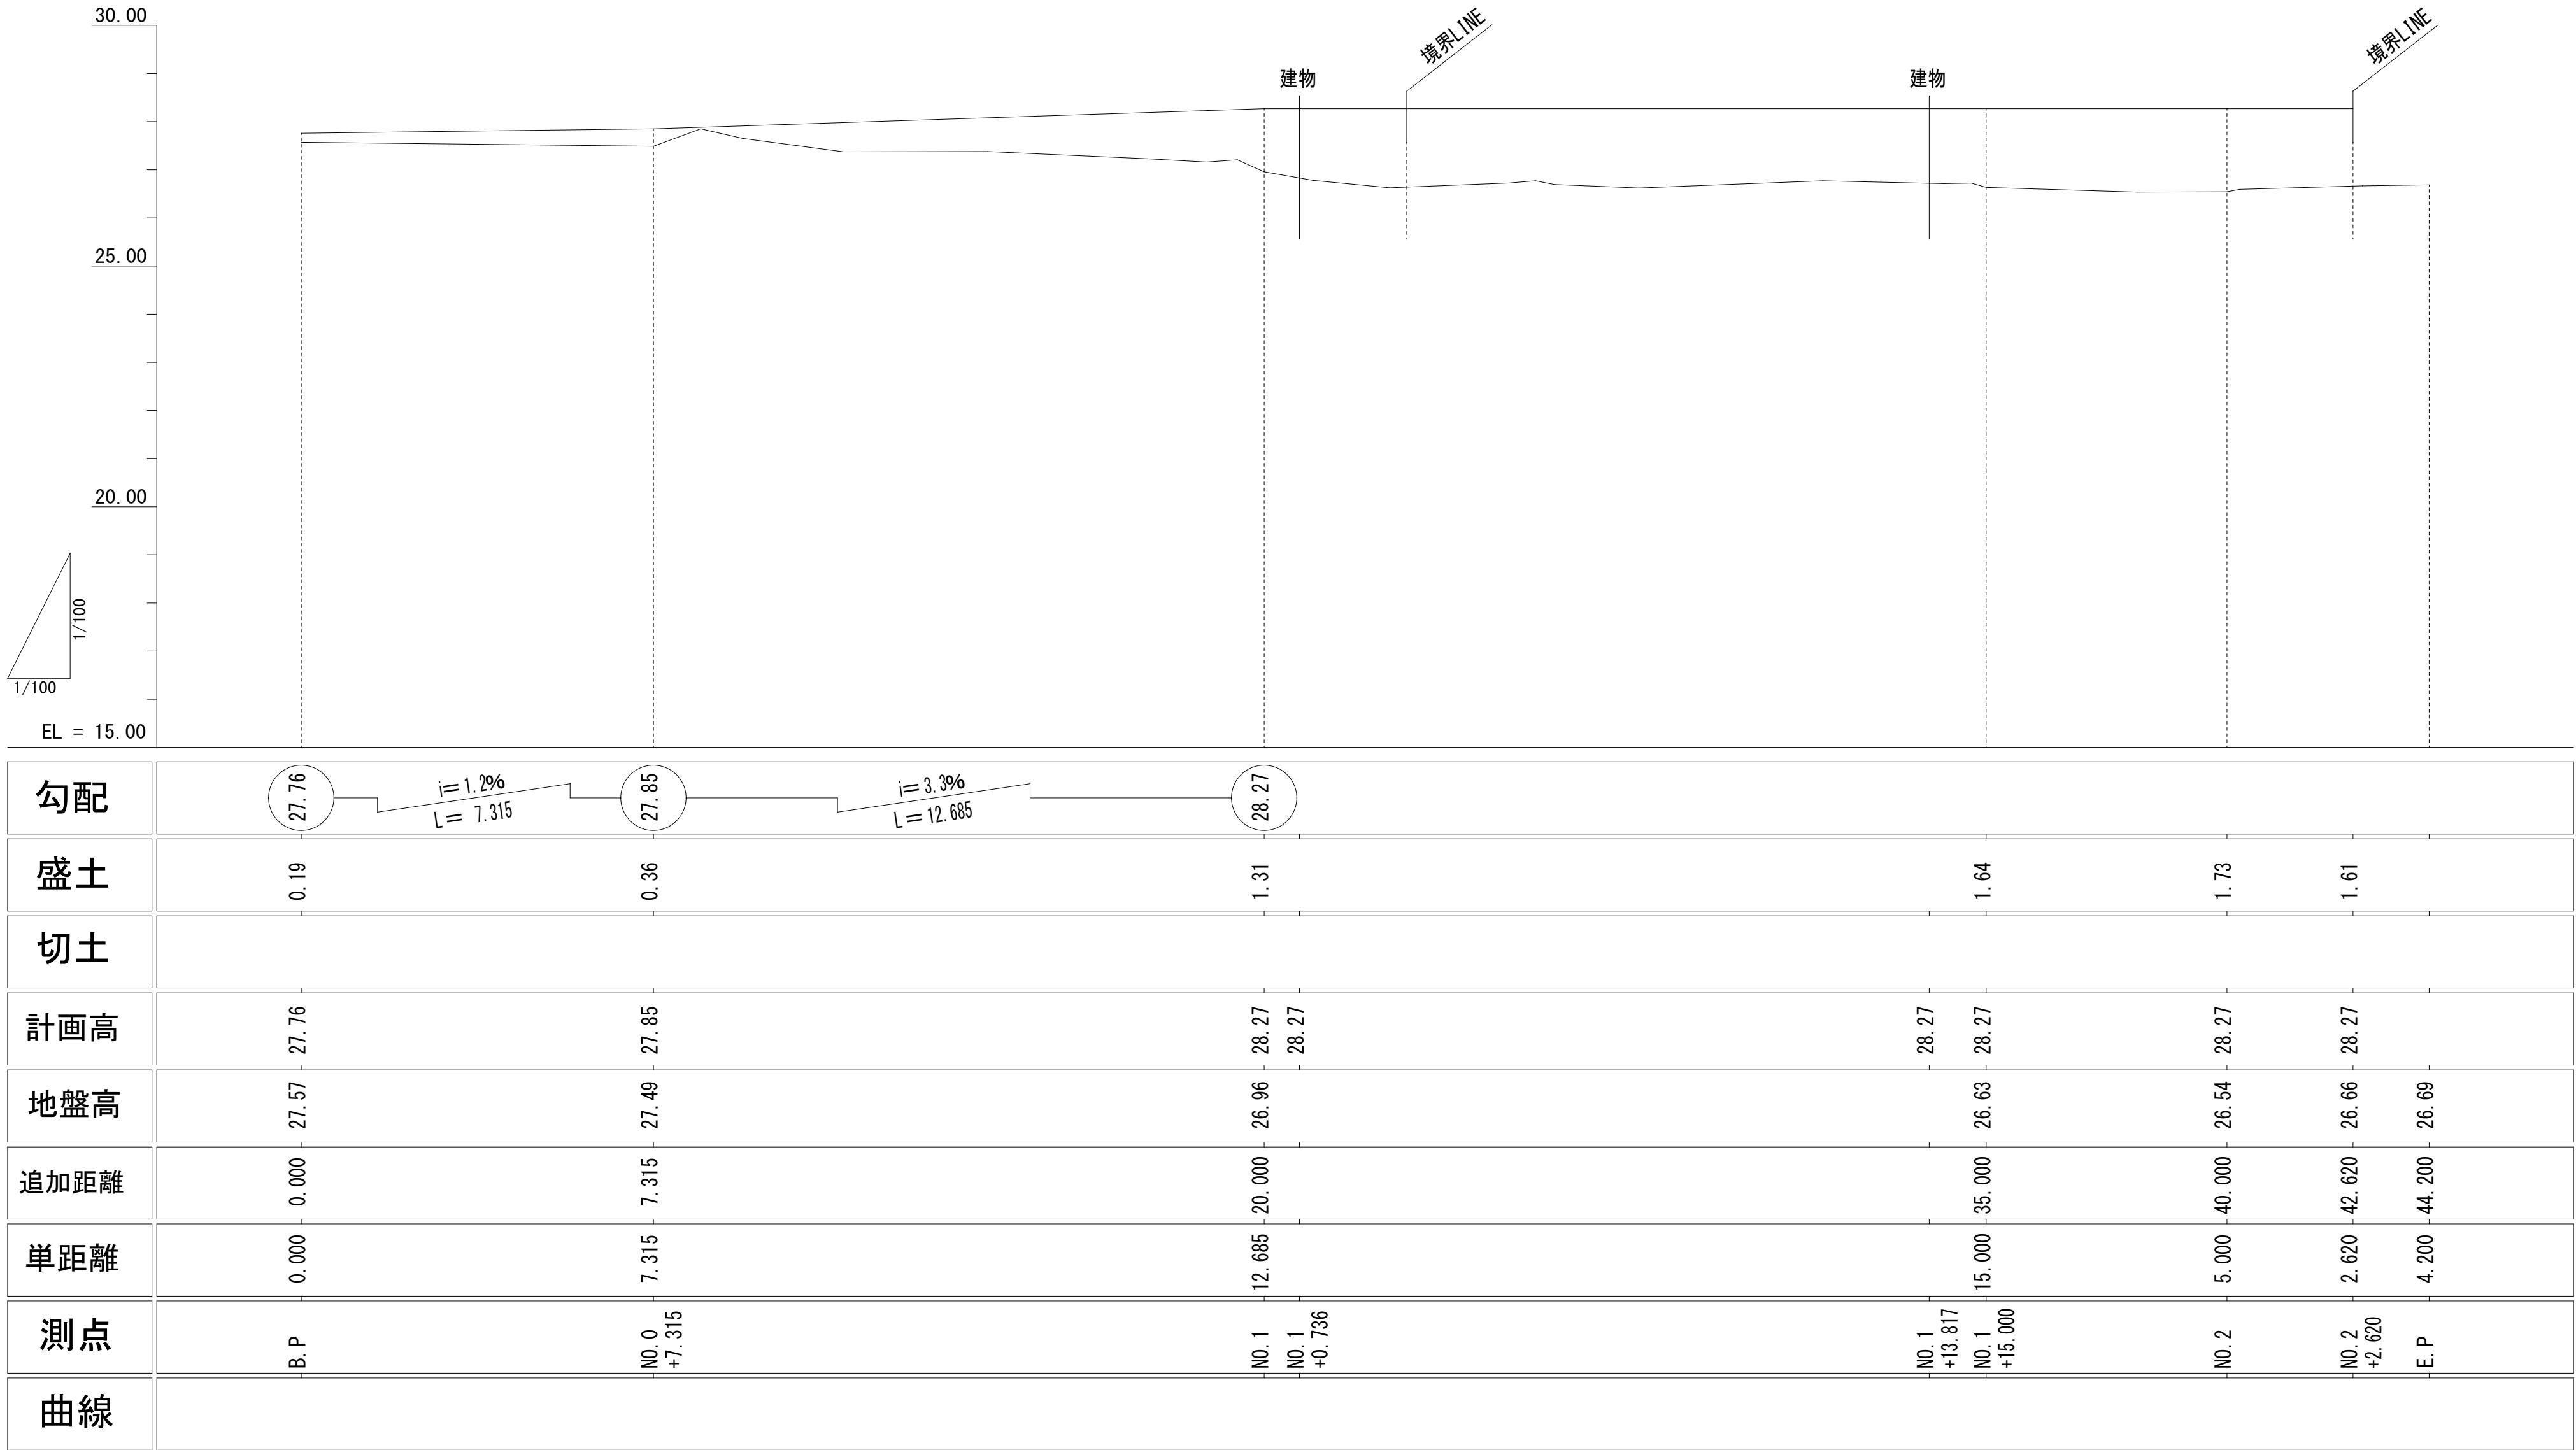


工事名称	(仮称) 栗国村教員住宅新築工事 (南棟B)			工事年度	令和7・8年度	
工事場所	栗国村字東527番地 (外1筆)			図面名称	計画縦断面図	
発注機関	栗国村教育委員会			縮尺	1/100 (A1) 1/200 (A3)	
摘要				図面番号	C-03	
校印	管理建築士	設計	製図	印章	資格者氏名	榑 建築設計同人 匠才庵
					登録番号	落合 隆文
						→級建築士事務所 (30事) 登録第124-3095号 →級建築士大臣登録第363341号
					所在地	沖縄県沖縄市山内3-23-15

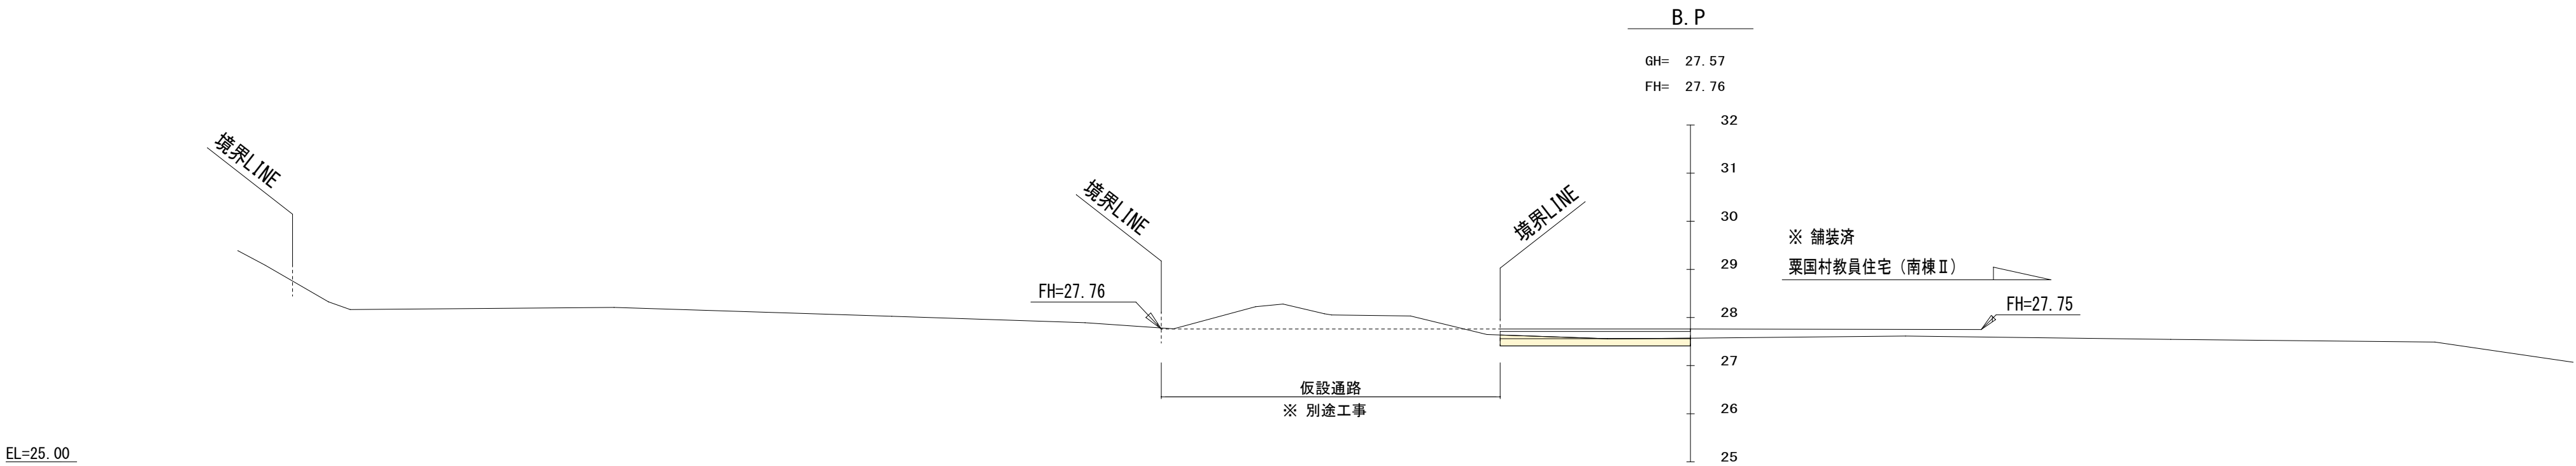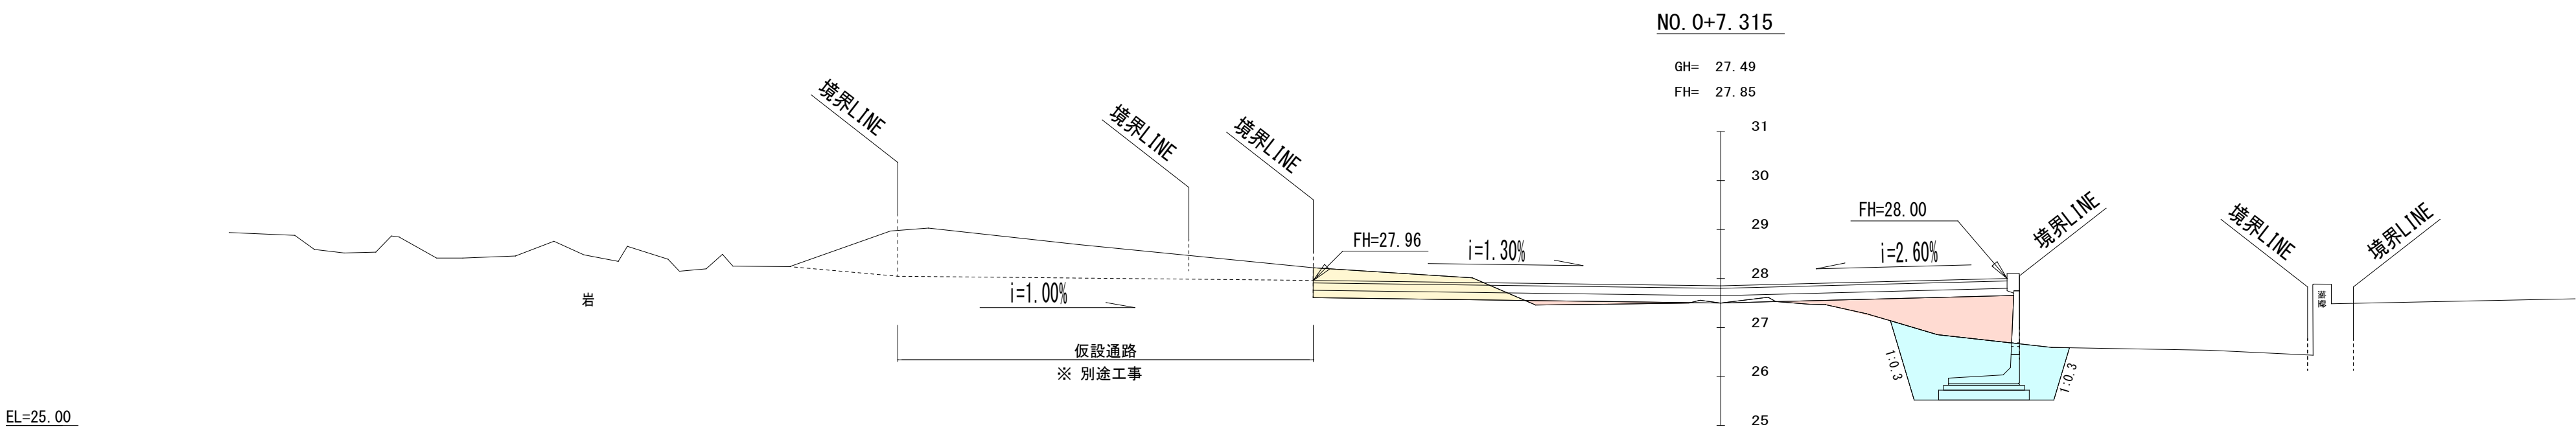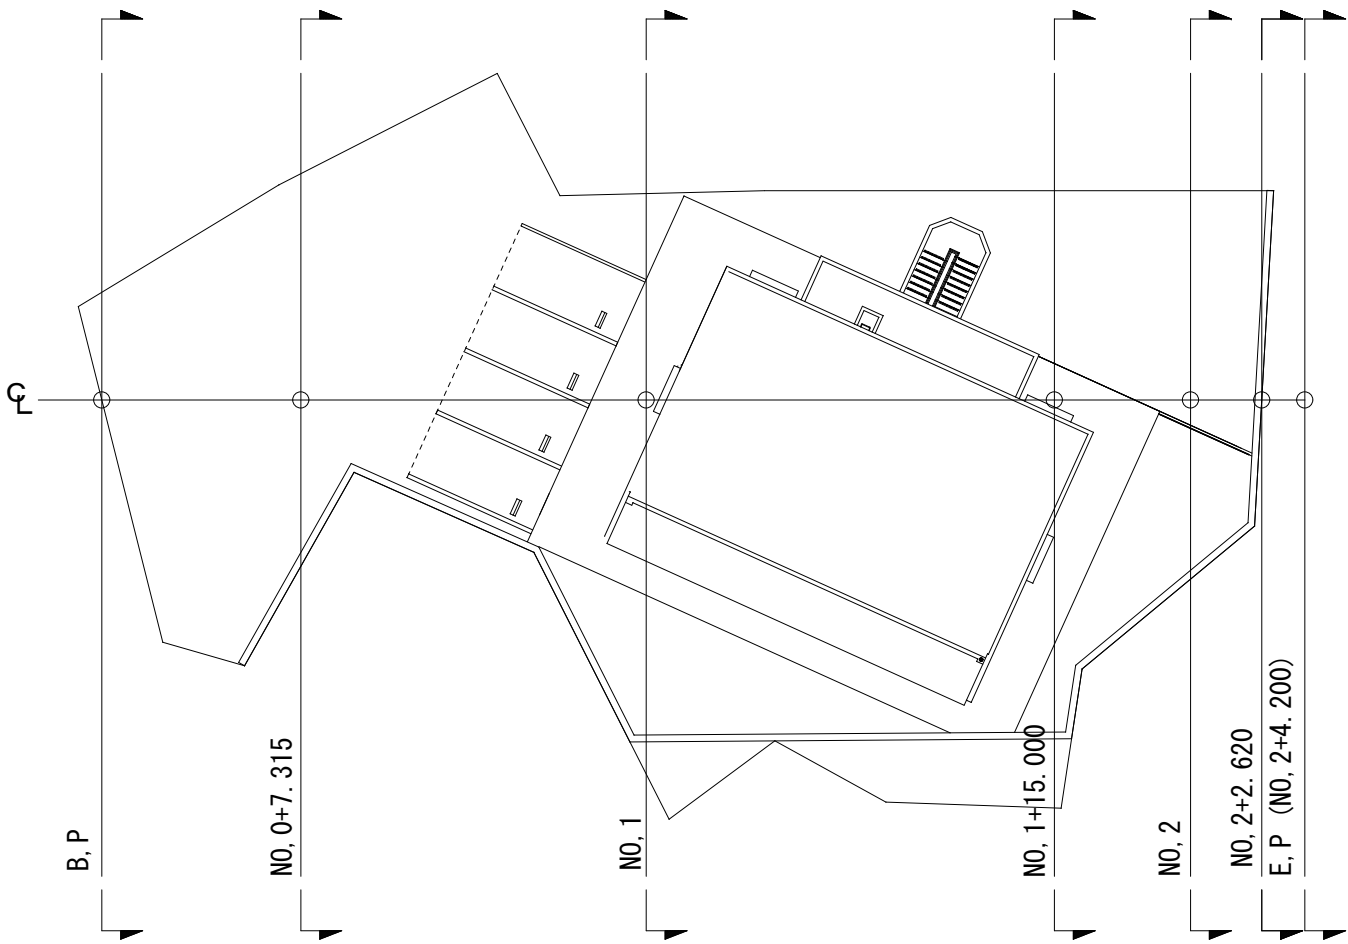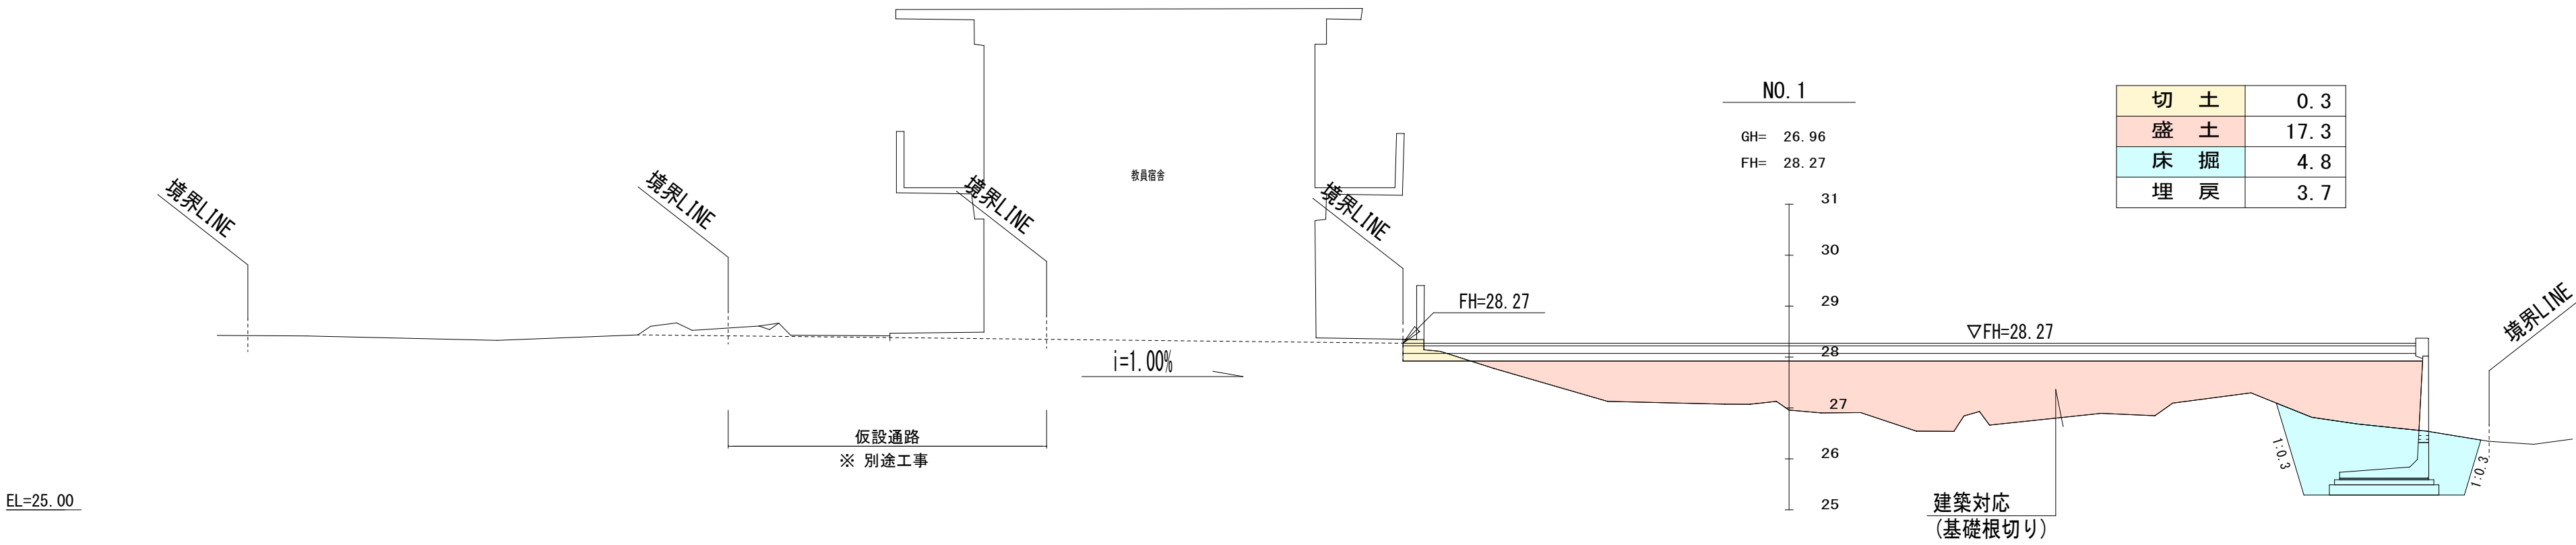

工事名称	(仮称) 栗国村教員住宅新築工事 (南棟B)	工事年度	令和7・8年度
工事場所	栗国村字東527番地 (外1筆)	図面名称	計画横断面その1
発注機関	栗国村教育委員会	縮尺	1/100 (A1) 1/200 (A3)
摘要	図面番号 C-04		
校印	管理建築士	設計	製図
印章	資格者氏名	榑 建築設計同人 匠才庵	
	登録番号	落合 隆文 一級建築士事務所 (知事) 登録第126-3095号 一級建築士大臣登録第363341号	
	所在地	沖縄県沖縄市山内3-23-15	

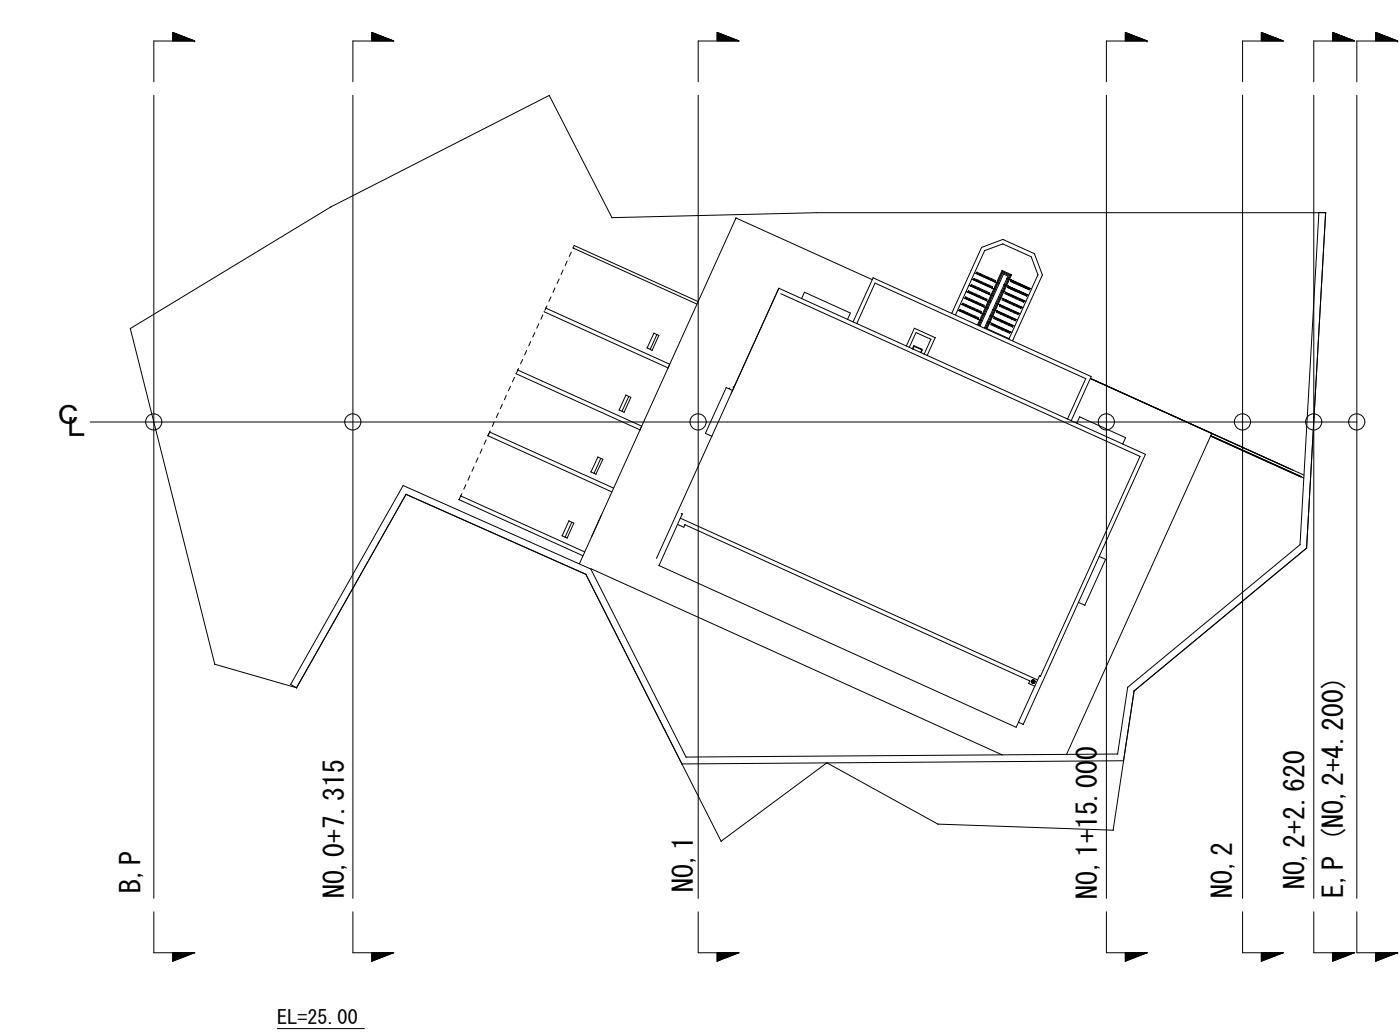


KEY PLAN

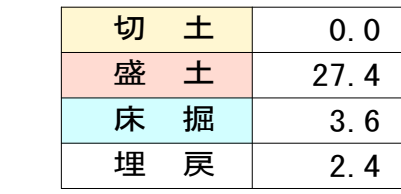


工事名称	(仮称)栗国村教員住宅新築工事(南棟B)	工事年度	令和7・8年度	
工事場所	栗国村字東527番地(外1筆)	図面名称	計画横断図その2	1/100(A1) 1/200(A3)
発注機関	栗国村教育委員会	縮 尺		
摘 要			図面番号	C-05
検 印	管理建築士	設 計	製 図	
				階 建築設計図人 匠才庵
				資格者氏名 落合 隆文
				登録番号 一級建築士事務所(知事)登録第128-2095号 一級建築士大匠会登録第363241号
			所在地	沖繩県糸島市山内3-23-15

舗装構成詳細図

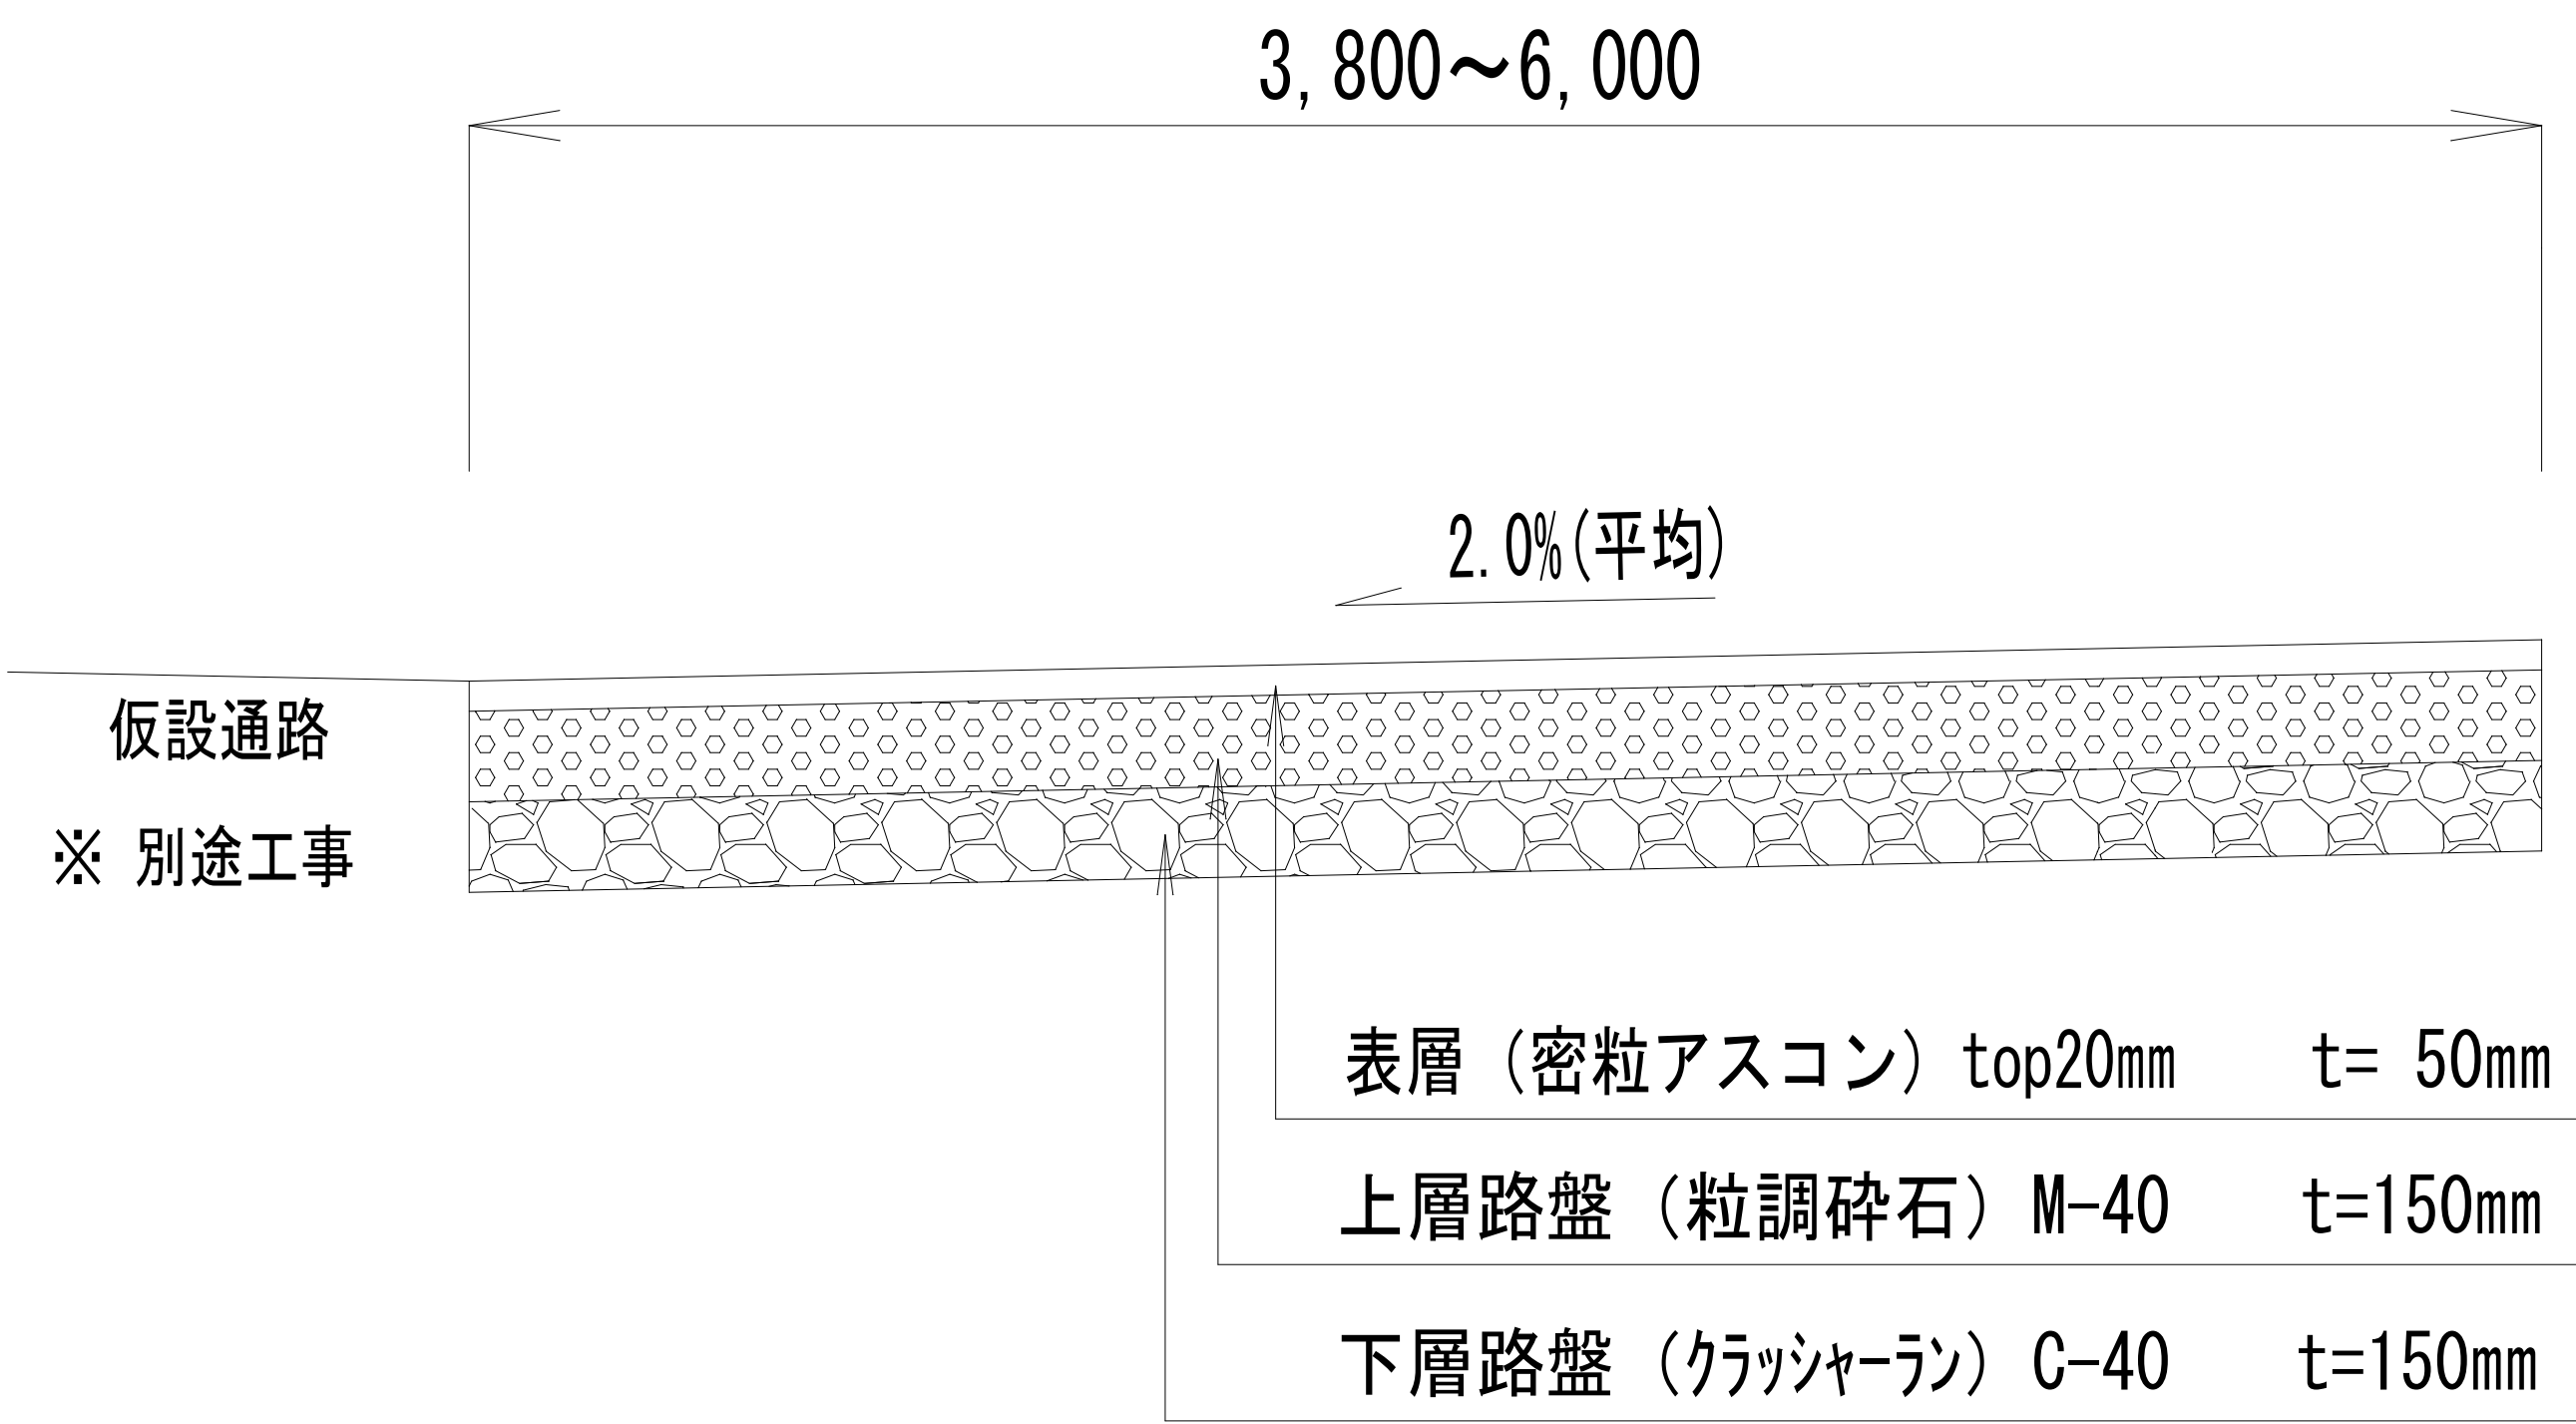


工事名称	(仮称) 栗国村教員住宅新築工事 (南棟B)			工事年度	令和7・8年度	
工事場所	栗国村字東527番地 (外1筆)			図面名称	舗装工詳細図	
発注機関	栗国村教育委員会			縮尺	1/25 (A1) 1/50 (A3)	
摘 要				図面番号	C-06	
校 印	管理建築士	設 計	製 図	職 称	機 関	機 関 建築設計同人 匠才庵
				資格者氏名	落合 隆文	
				登録番号	一般建築士事務所 (知事) 登録第124-3095号 一般建築士大臣登録第36341号	
				所在地	沖縄県沖縄市山内3-23-15	

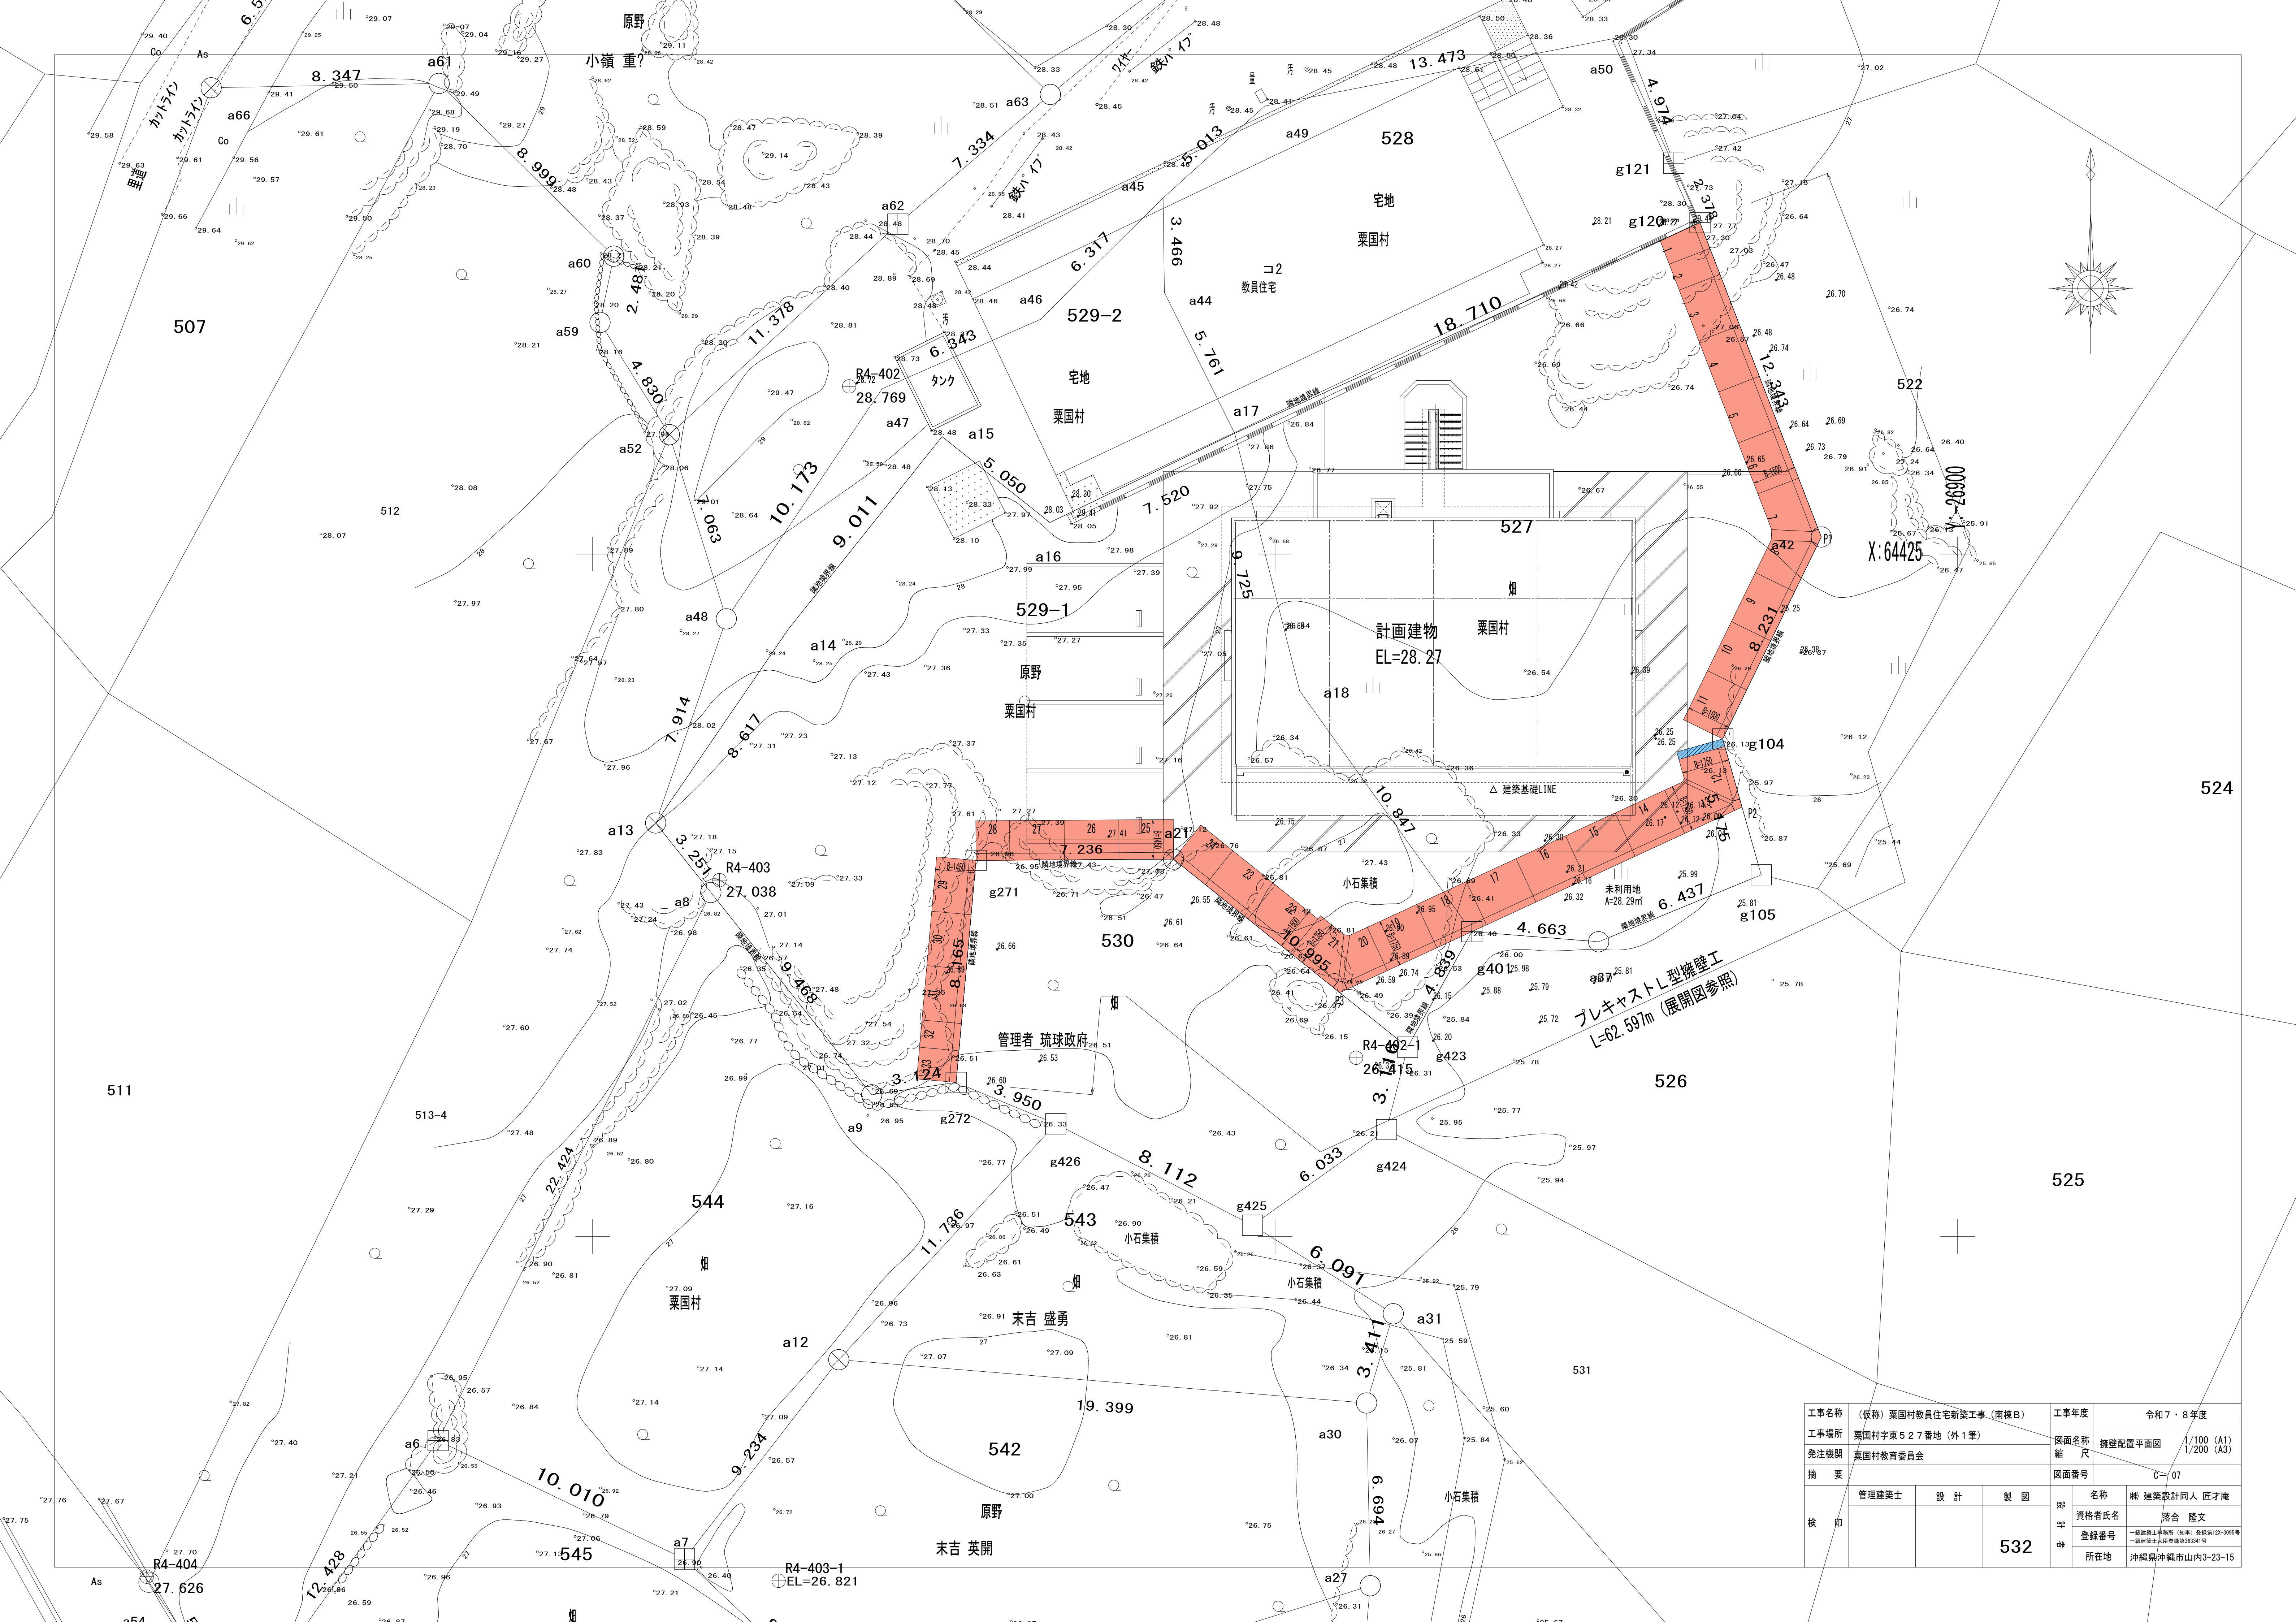


工事名称	(仮称) 栗国村教員住宅新築工事(南棟B)			工事年度	令和7・8年度	
工事場所	栗国村字東527番地(外1筆)			図面名称	擁壁配置平面図	
発注機関	栗国村教育委員会			縮尺	1/100 (A1) 1/200 (A3)	
摘要				図面番号	C-07	
	管理建築士	設計	製図	名称	機 建築設計同人 匠才庵	
				資格者氏名	落合 隆文	
				登録番号	一級建築士事務所 (昭事) 登録第124-3095号 一級建築士大臣登録第363341号	
校印	532			所在地	沖縄県沖縄市山内3-23-15	


L型擁壁正面視展開図
S=1/100

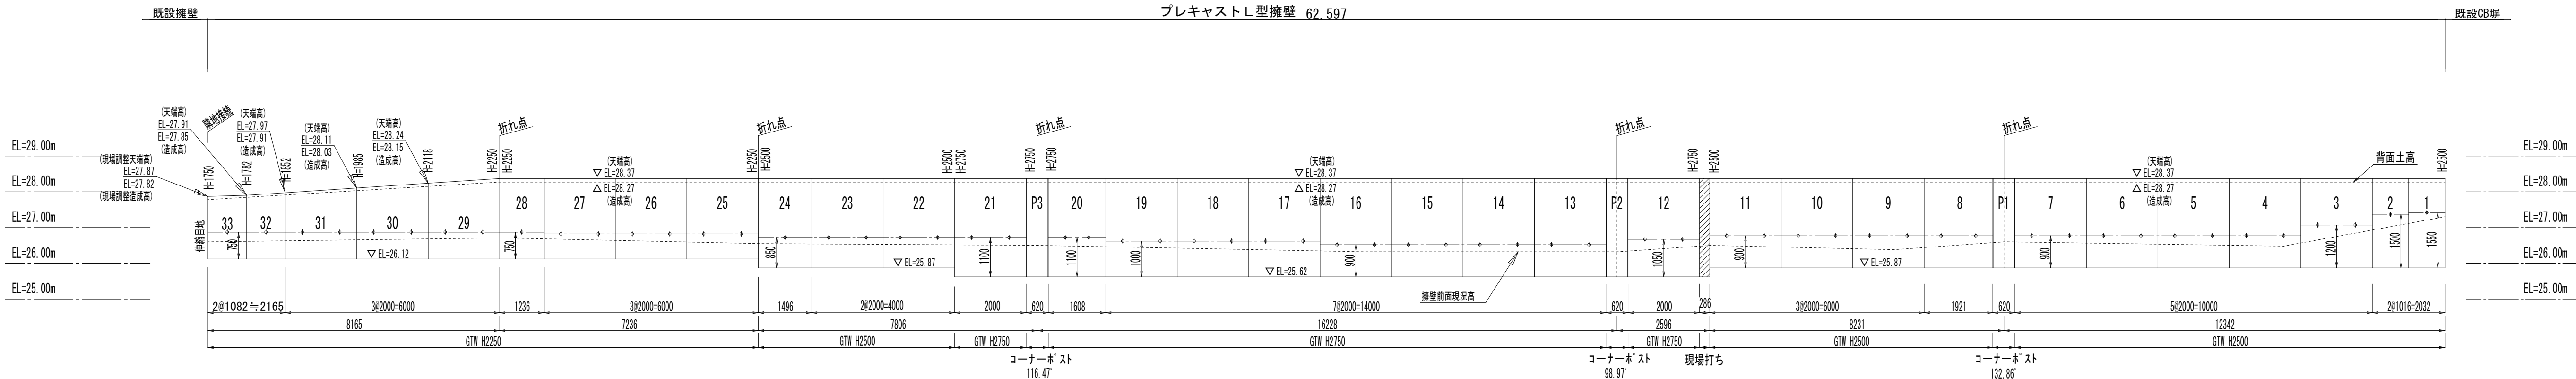


GTW2250姿図

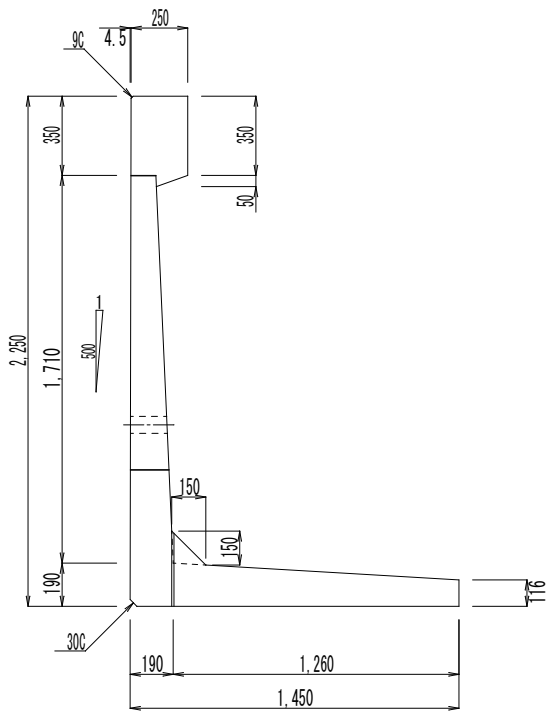


GTW2500姿図

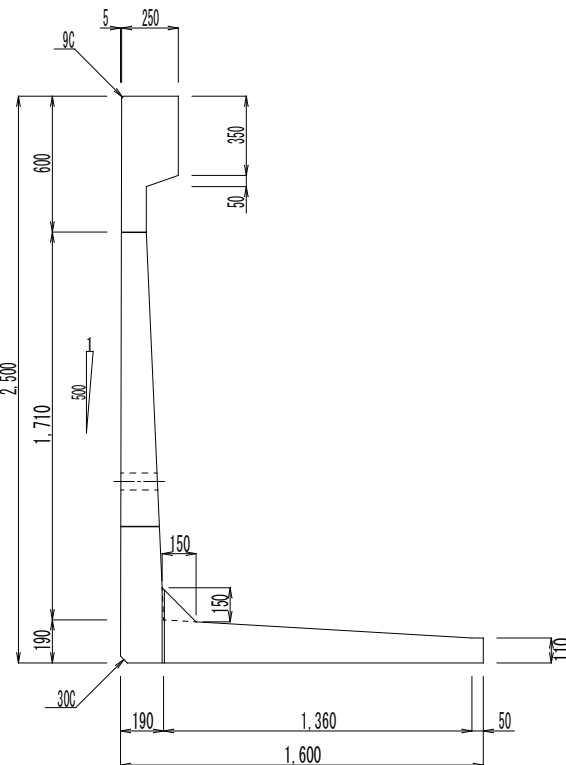

GTW2750姿図

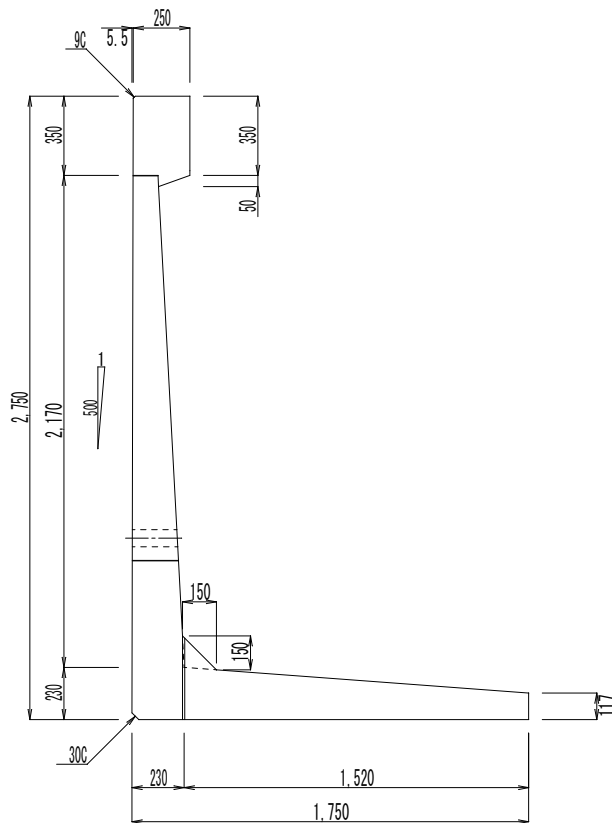

L型擁壁詳細図

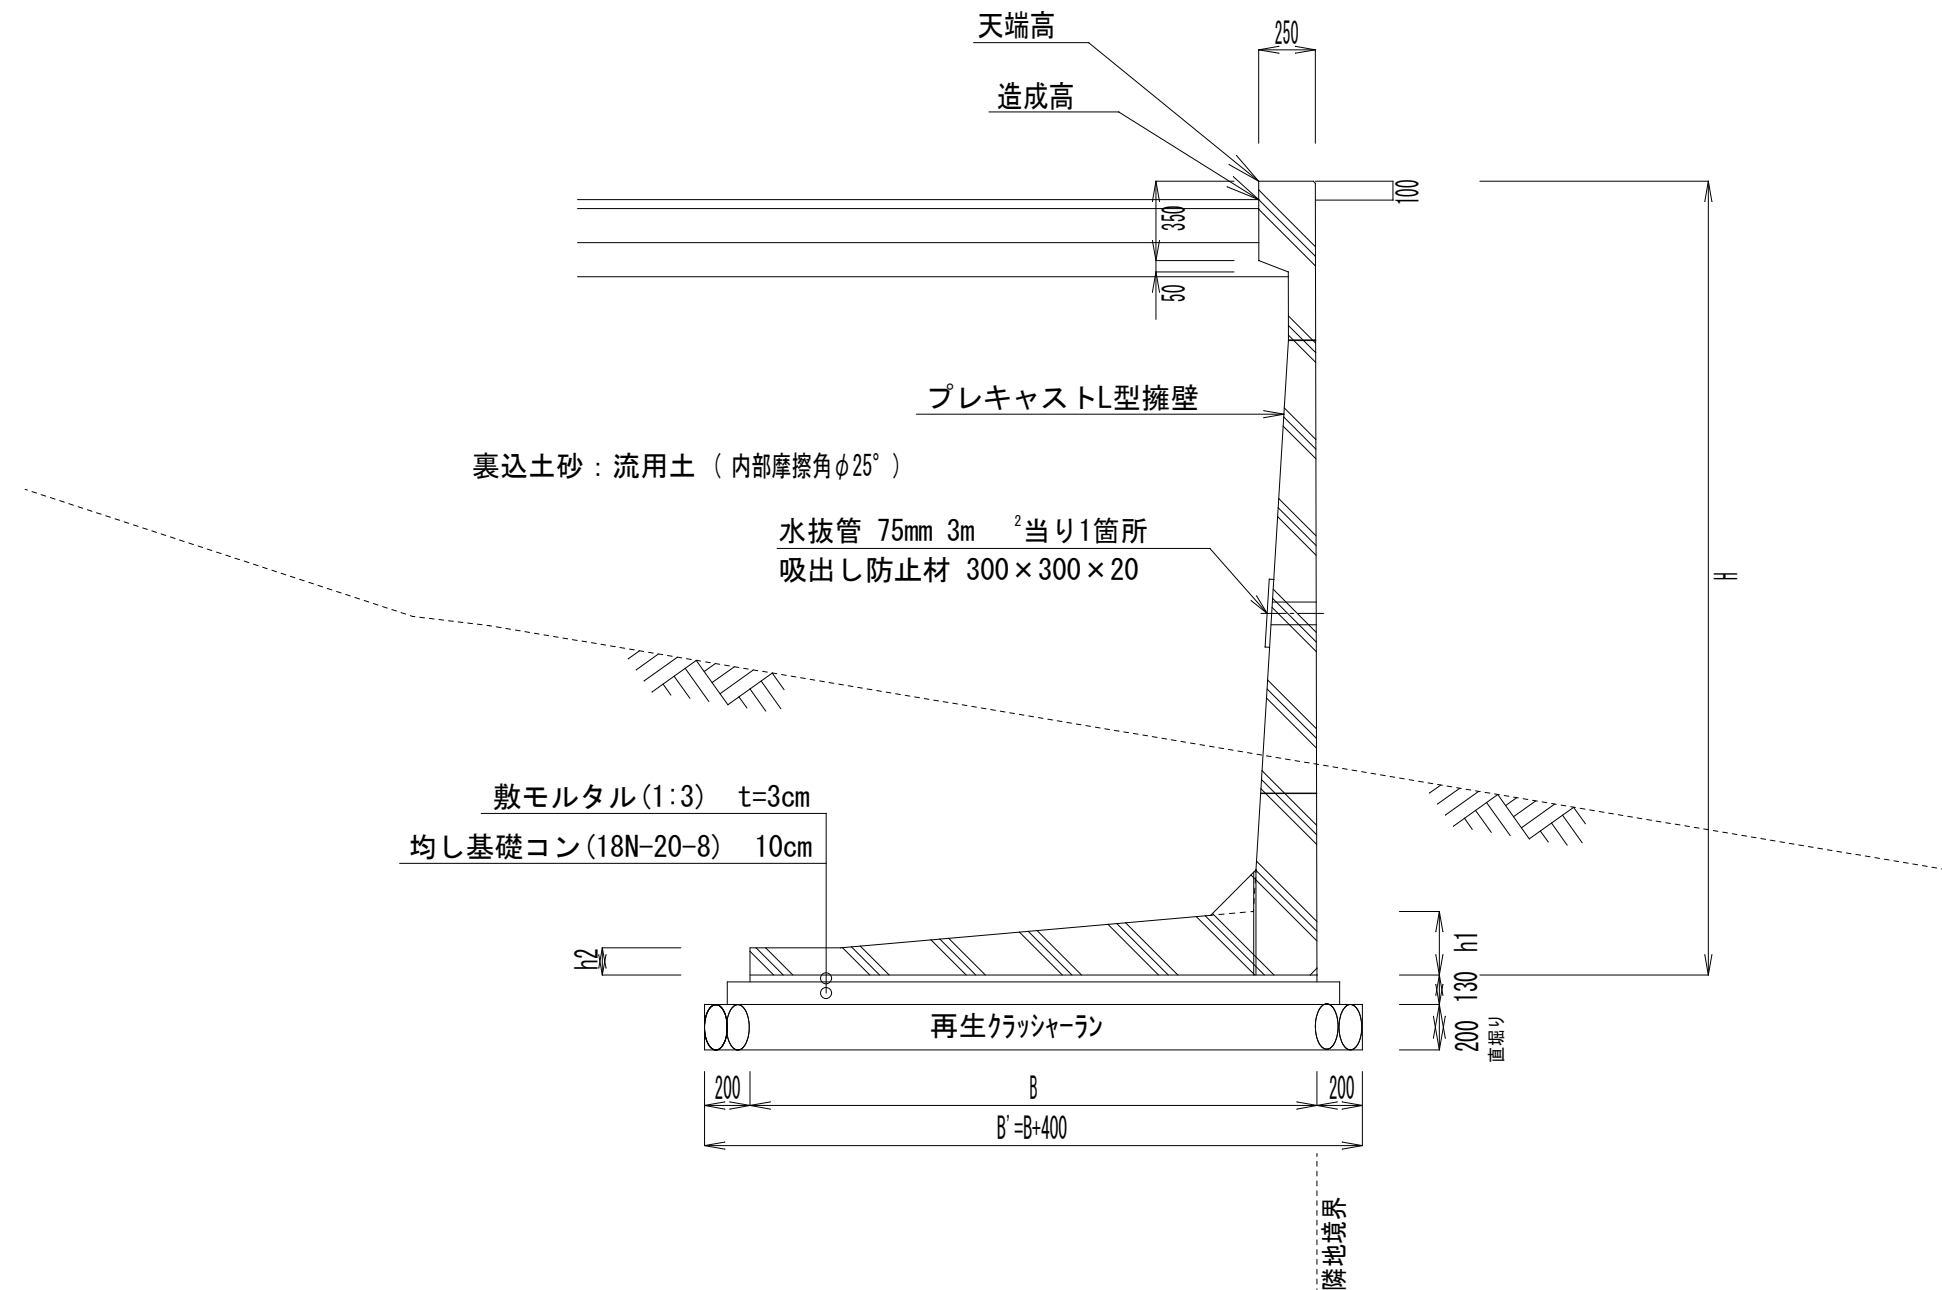

L型擁壁寸法表






名 称	壁高 H (mm)	底版幅 B (mm)	h1 (mm)	h2 (mm)	重 量 (kg)
H-2,250	2,250	1,450	190	116	2,916
H-2,500	2,500	1,600	190	110	3,138
H-2,750	2,750	1,750	230	117	3,916

L型擁壁設計条件

コンクリート (Co) 設計基準強度	$\sigma_{ck} = 35 \text{ N/mm}^2$
鉄 筋 許容引張応力度	$\sigma_{sa} = 195 \text{ N/mm}^2$
載 荷 重	$q = 10.0 \text{ kN/m}^2$
内部摩擦角	$\phi = 30^\circ$
摩擦係数	$\mu = 0.577$
フェンス荷重	$h = 1.0 \text{ kN/m}$
鉄筋Coの単位体積重量	$\gamma_c = 24.5 \text{ kN/m}^3$
土の単位体積重量	$\gamma_t = 18 \text{ kN/m}^3$


※コンクリート強度は、呼び強度の表記。

工事名称	(仮称) 栗国村教員住宅新築工事 (南棟B)	工事年度	令和7・8年度
工事場所	栗国村字東527番地 (外1筆)	図面名称	擁壁展開図
発注機関	栗国村教育委員会	縮 尺	1/100 (A1) 1/200 (A3)
摘 要	C-08		
校 印	管理建築士	設 計	製 図
	資格者氏名	落 合 隆 文	
	登録番号	一般建築士事務所 (30事) 登録第124-3095号 一般建築士大臣登録第363341号	
	所在地	沖縄県沖縄市山内3-23-15	

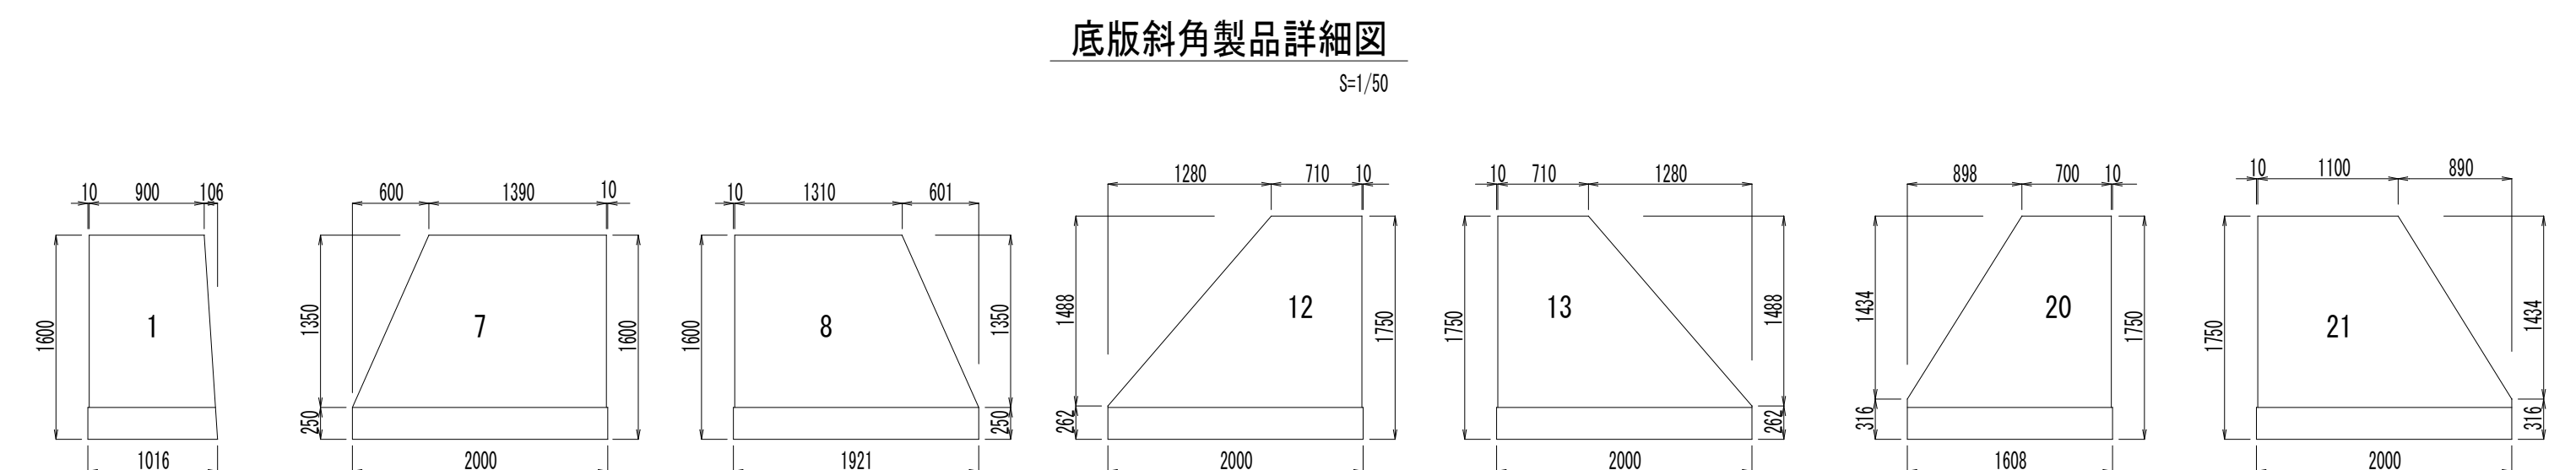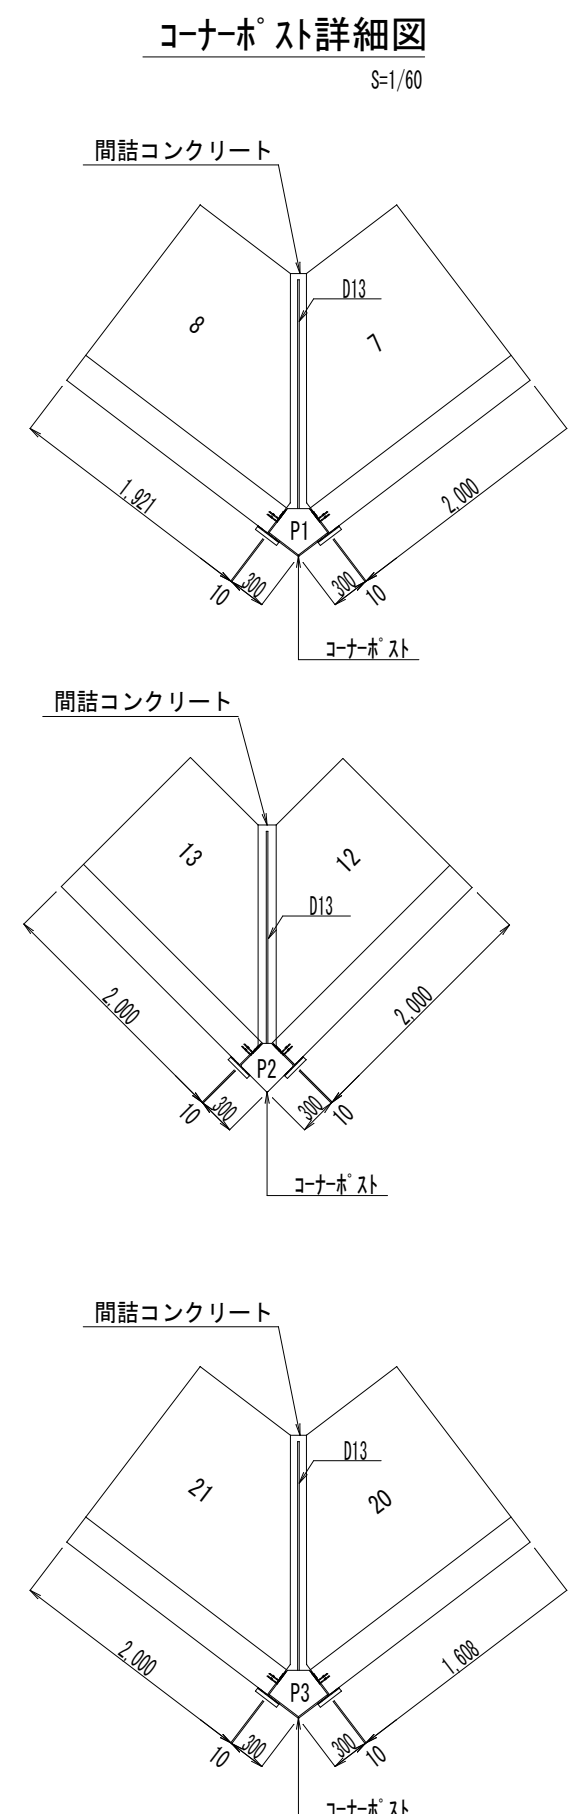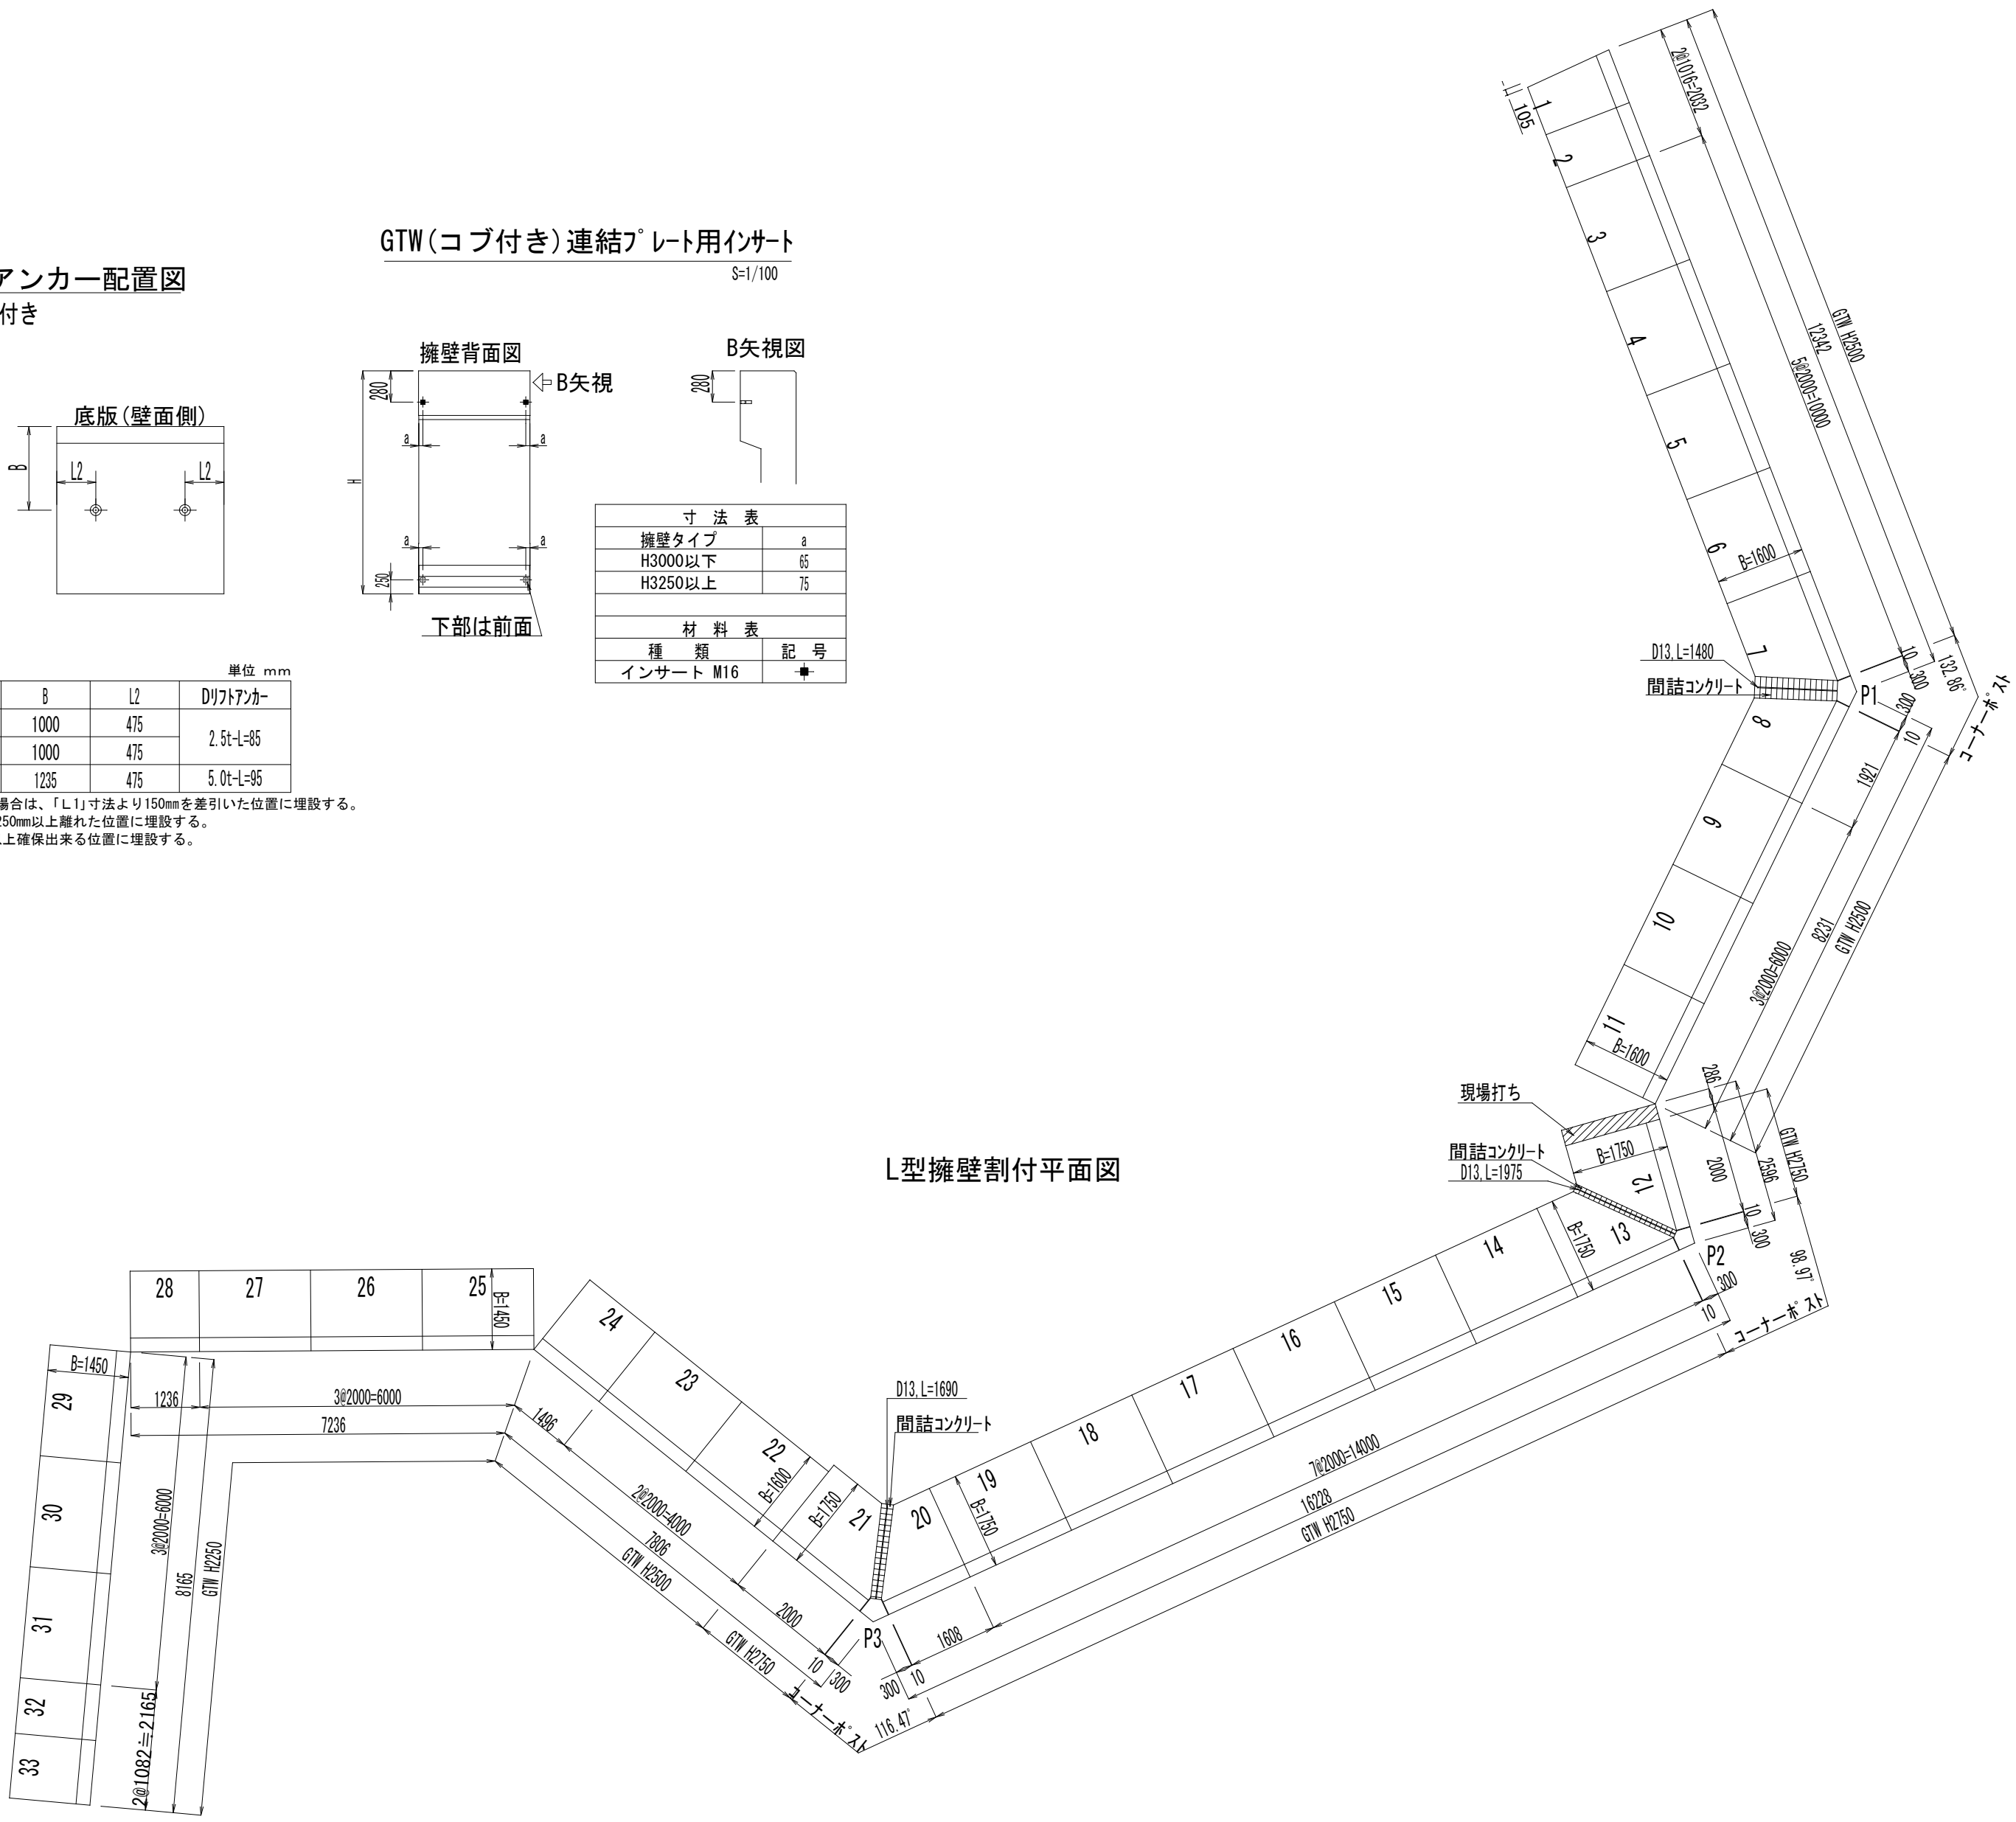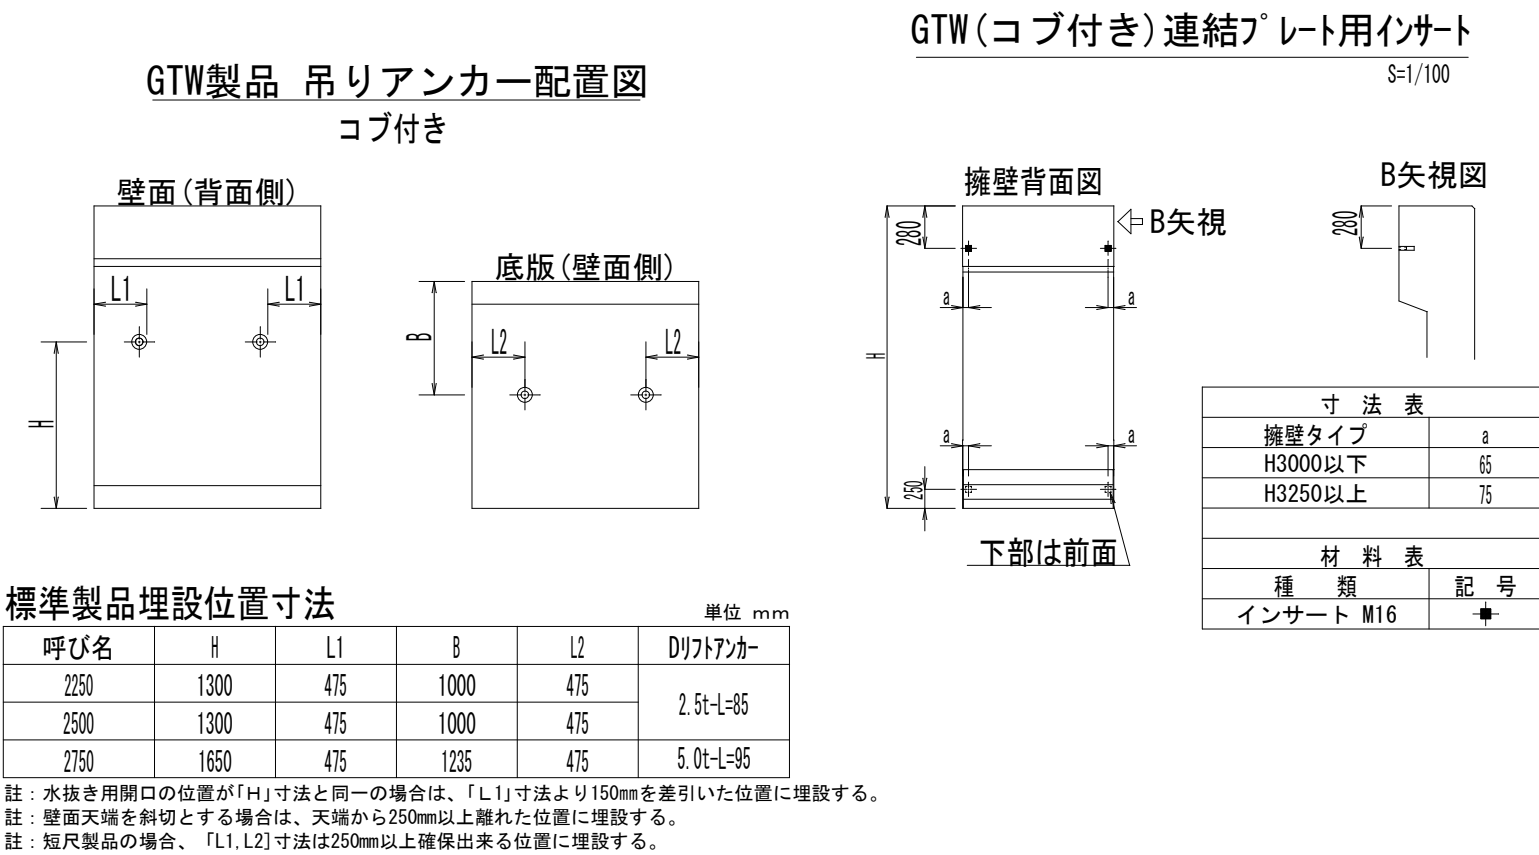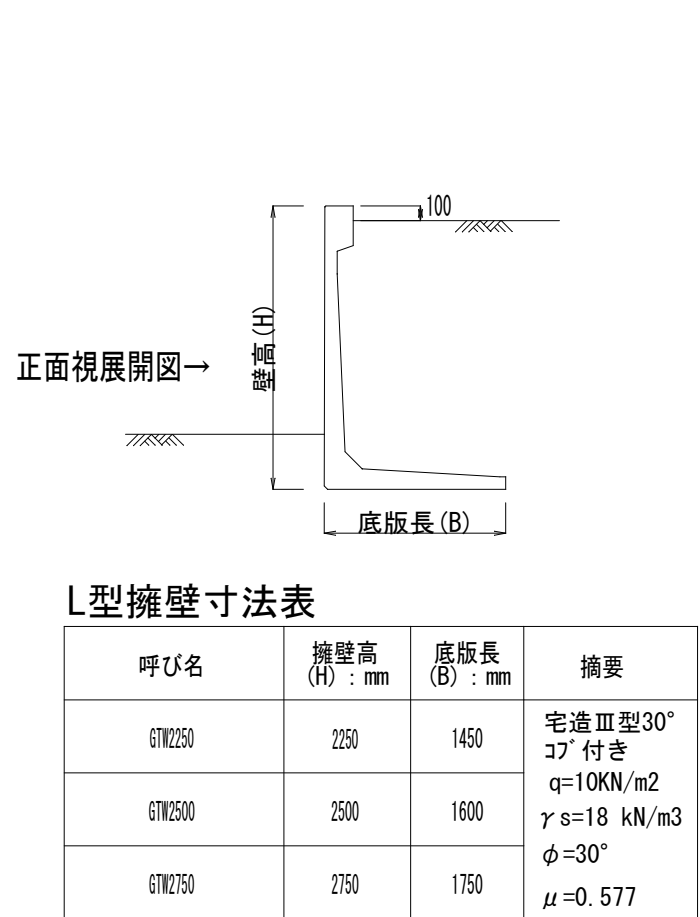


工事名称	(仮称)栗国村教員住宅新築工事(南棟B)	工事年度	令和7・8年度
工事場所	栗国村字東527番地(外1筆)	図面名称	L型擁壁割付図 1/100 (A1)
発注機関	栗国村教育委員会	縮尺	1/200 (A3)
摘要	図面番号 C-09		
校印	管理建築士	設計	製図
印	資格者氏名	機 建築設計同人 匠才庵	
	登録番号	落合 隆文	
	所在地	一般建築士事務所 (30事) 登録第124-3095号 一般建築士大臣登録第36341号 沖縄県沖縄市山内3-23-15	

駐車場ライン引エ

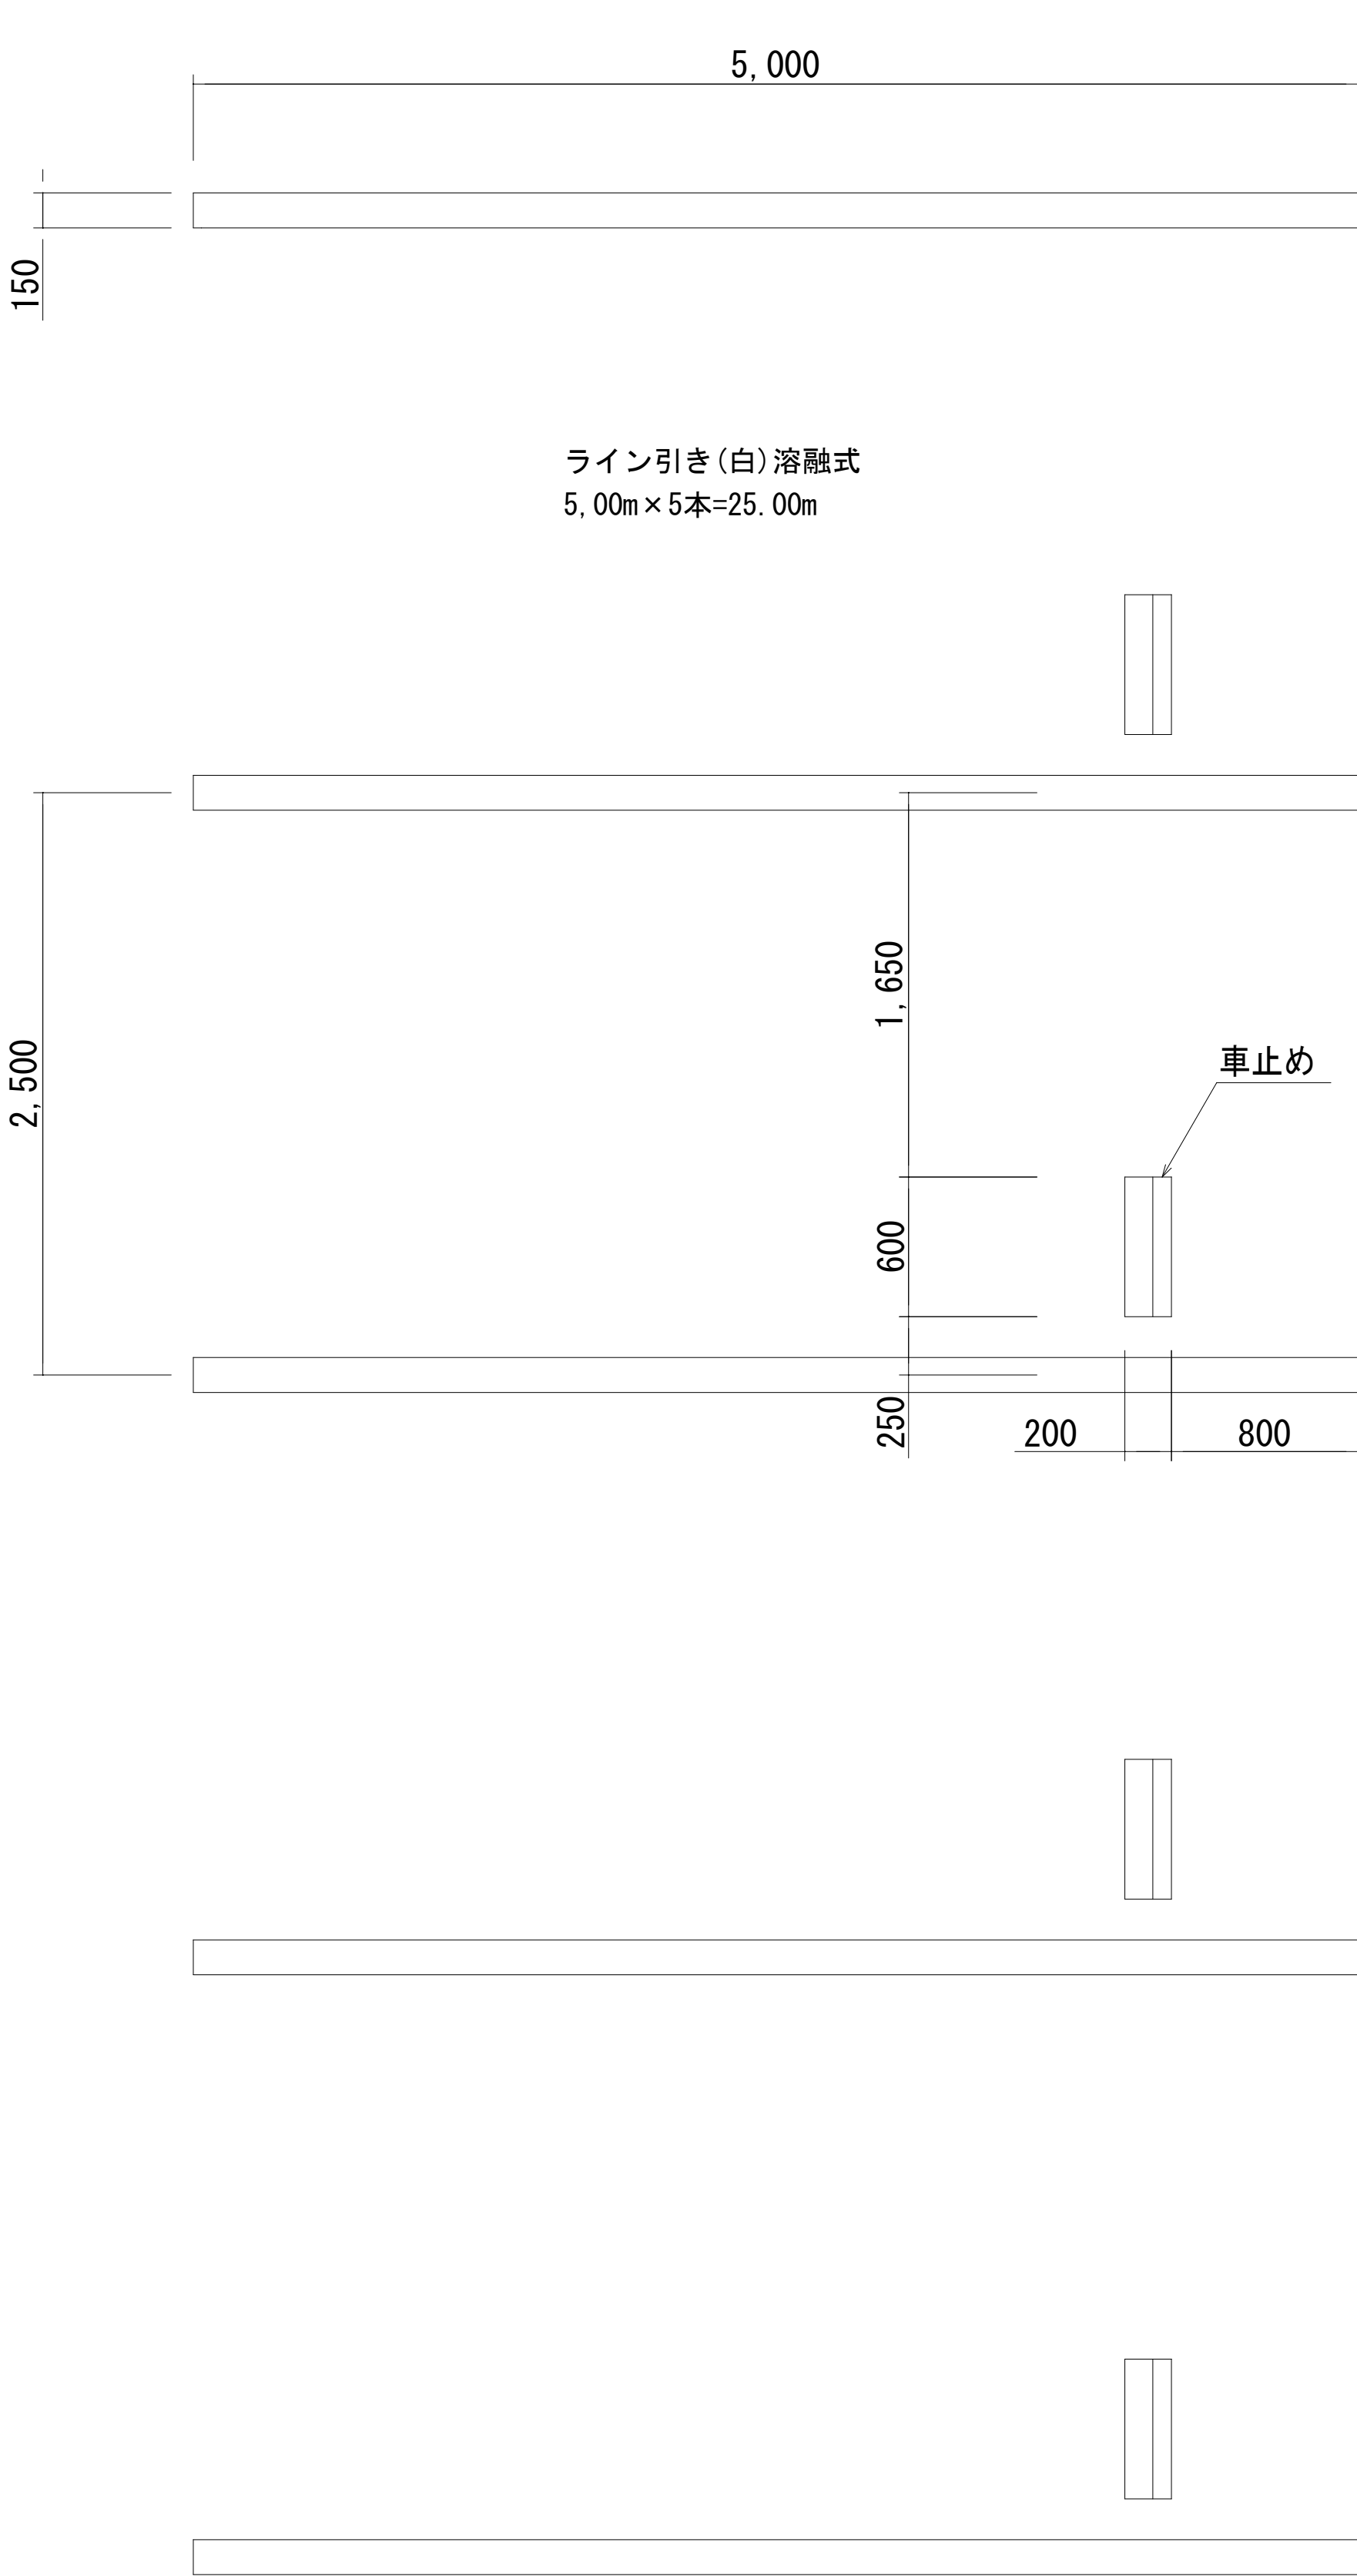


Co.土間

防護柵詳細図

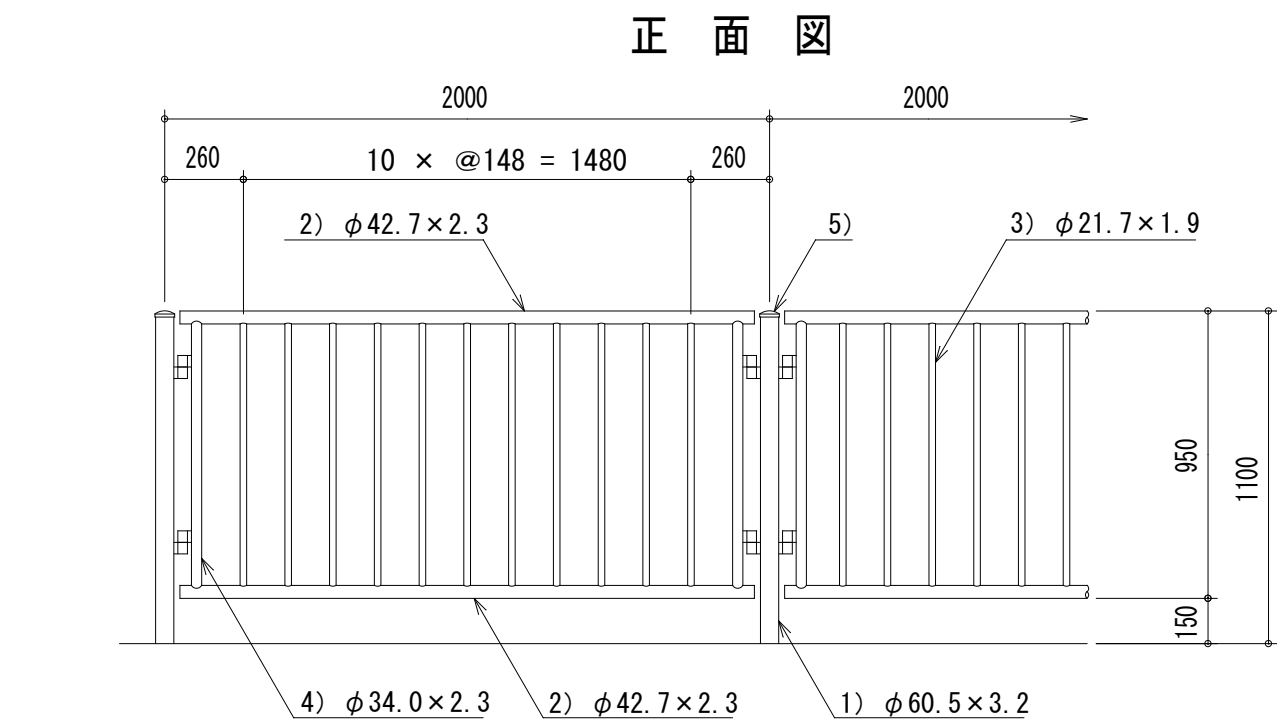


側面図

連続基礎式
(P6TZ-20-11W)

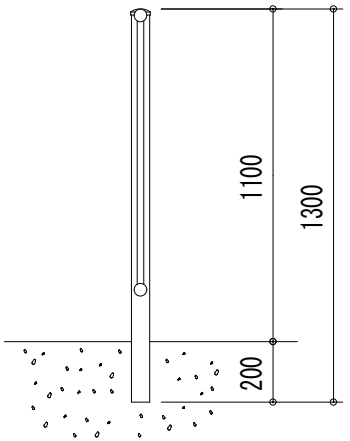

取付詳細図

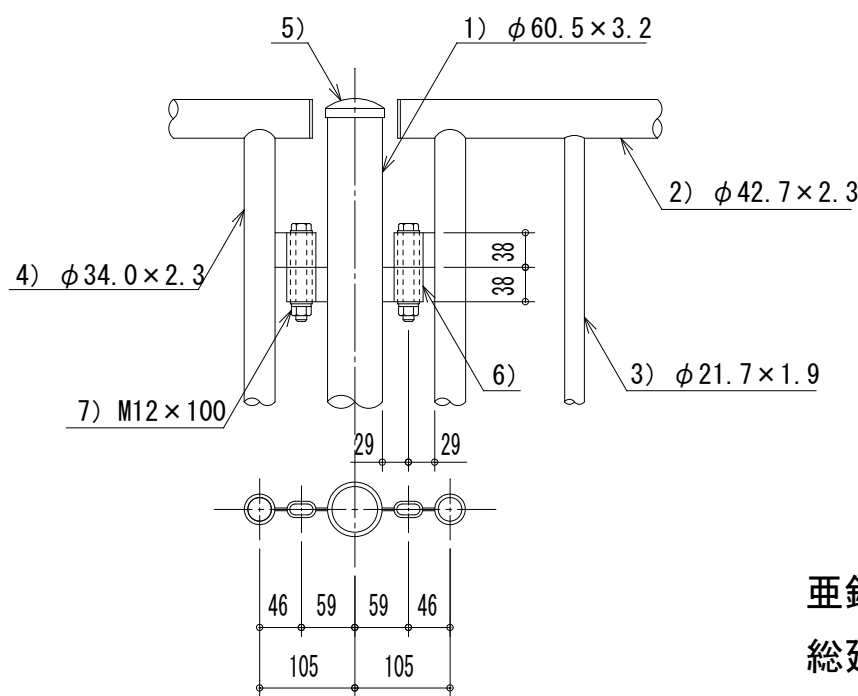


キャップ姿図



A 型


垂鉛ドブ付縦格子柵
総延長L=62.55m

車止め詳細図

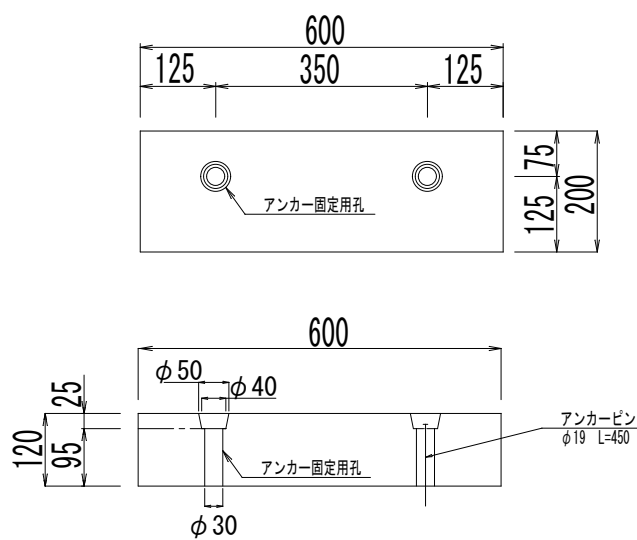



車止め(2次製品)
@1/台あたり×4台=4個

地先境界ブロックエ

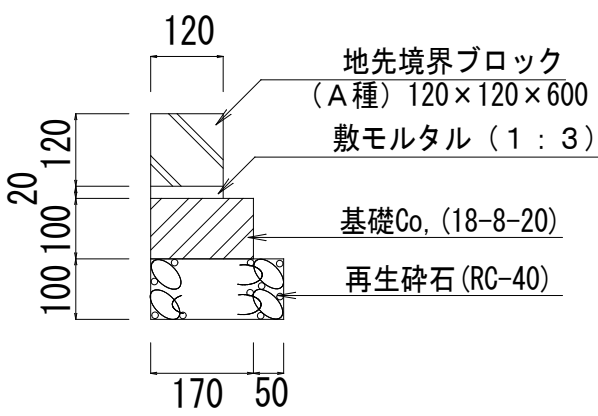

地先境界ブロック(A種)車道仕様
総延長L=3.755m

工事名称	(仮称)栗国村教員住宅新築工事(南棟B)	工事年度	令和7・8年度
工事場所	栗国村字東527番地(外1筆)	図面名称	1/25(A1) 1/50(A3)
発注機関	栗国村教育委員会	縮尺	附帯工詳細図
摘要	図面番号 C-10		
校印	管理建築士	設計	製図
	名称	機	建築設計同人 匠才庵
	資格者氏名	落合 隆文	
	登録番号	一級建築士事務所(30事)登録第124-3095号 一級建築士大臣登録第36341号	
	所在地	沖縄県沖縄市山内3-23-15	

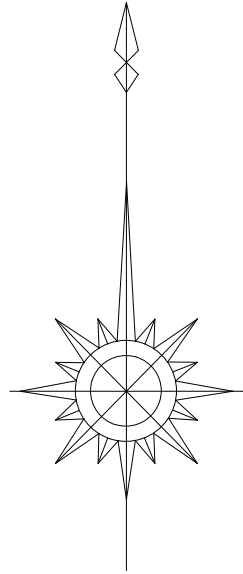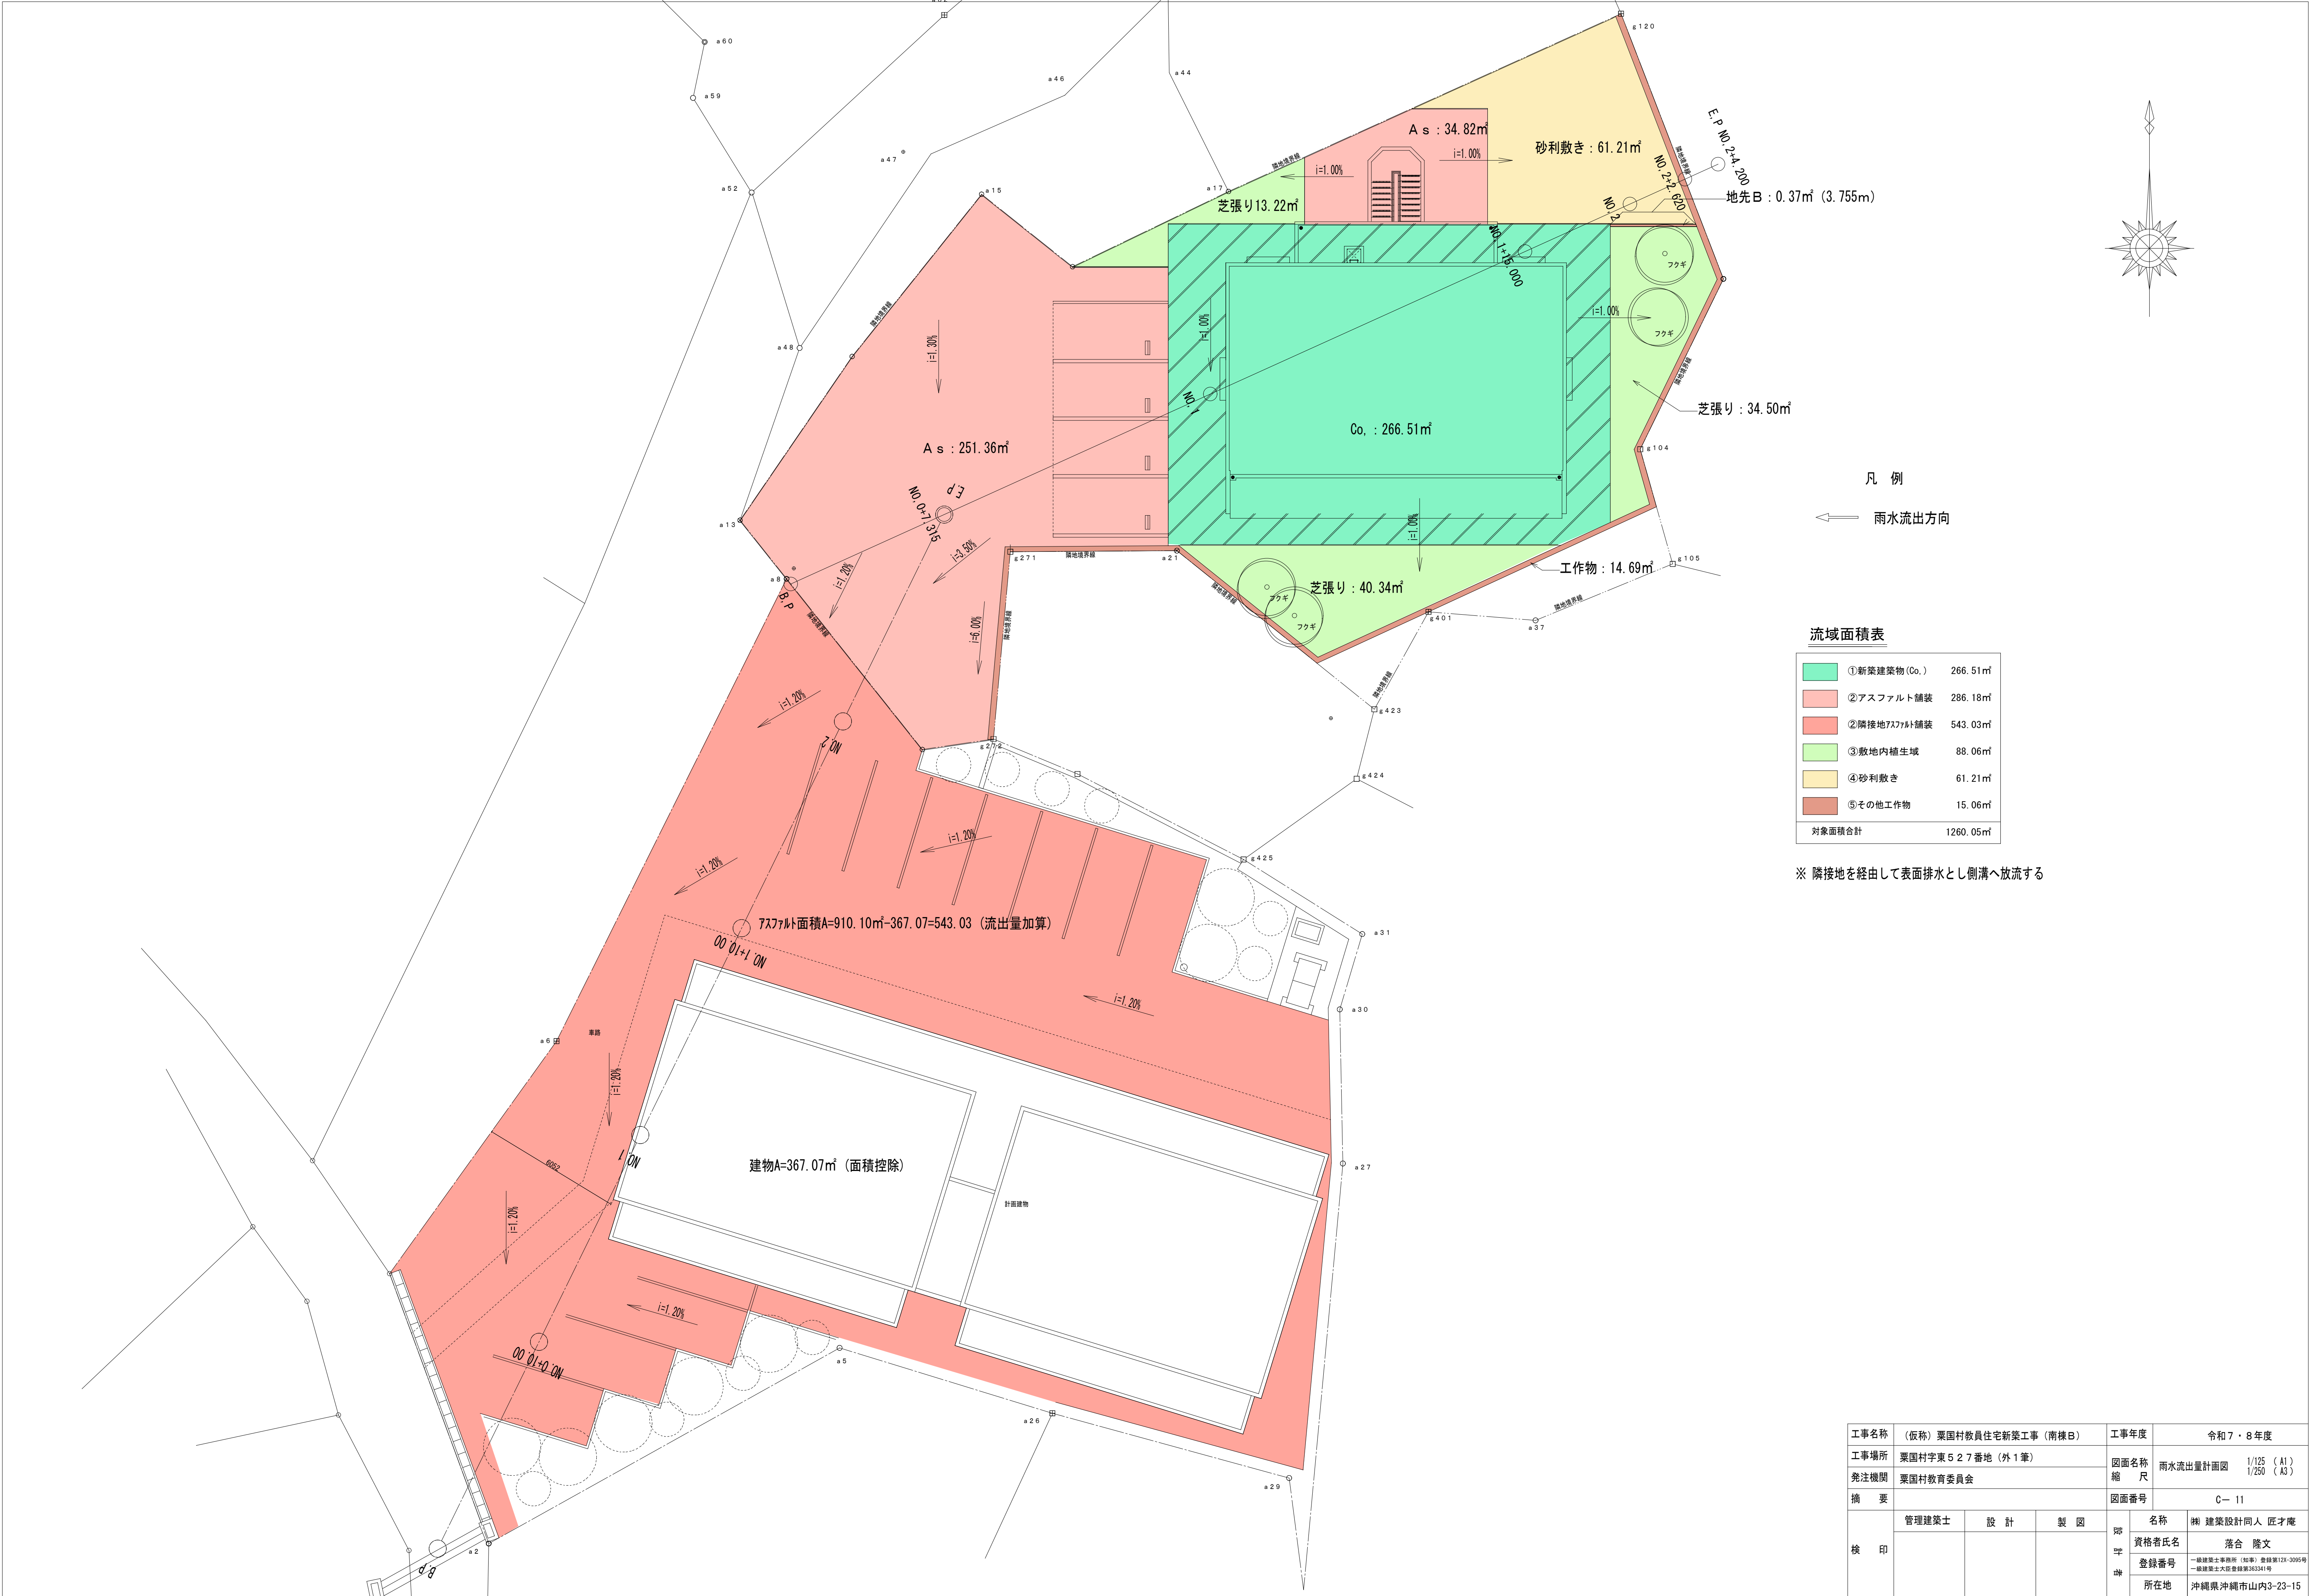

凡 例
← 雨水流出方向

流域面積表

	①新築建築物 (Co.)	266.51㎡
	②アスファルト舗装	286.18㎡
	②隣接地アスファルト舗装	543.03㎡
	③敷地内植生域	88.06㎡
	④砂利敷き	61.21㎡
	⑤その他工作物	15.06㎡
対象面積合計		1260.05㎡

※ 隣接地を経由して表面排水とし側溝へ放流する

工事名称		(仮称) 栗園村教員住宅新築工事 (南棟B)	工事年度	令和7・8年度	
工事場所		栗園村字東527番地 (外1筆)	図面名称	雨水流出量計画図	
発注機関		栗園村教育委員会	縮 尺	1/125 (A1) 1/250 (A3)	
摘 要			図面番号	C-11	
校 印	管理建築士	設 計	製 図	期 間	名 称
					機 建築設計同人 匠才庵
					資格者氏名
					落合 隆文
					登録番号
					一般建築士事務所 (30事) 登録第124-3095号 一般建築士大臣登録第36341号
					所在地
					沖縄県沖縄市山内3-23-15

X:64425
Y:-26975


X:64375
Y:-26975

TBM. 10-2
EL=27.326

伐開面積
105.3m²

車両巡回軌跡

車両種別：普通自動車（構造令）
回転半径：12.0m
旋回角度：60° 右折

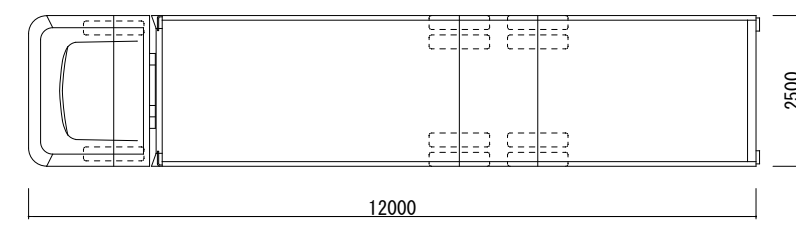

工事名称	(仮称) 栗国村教員住宅新築工事（南棟B）	工事年度	令和7・8年度
工事場所	栗国村字東527番地（外1筆）	図面名称	伐開平面図
発注機関	栗国村教育委員会	縮尺	1/125 (A1) 1/250 (A3)
摘 要		図面番号	C-12
校 印	管理建築士	設 計	製 図
	資格者氏名	落 合 隆 文	
	登録番号	一級建築士事務所 (30事) 登録第124-3095号 一級建築士大臣登録第36341号	
	所在地	沖縄県沖縄市山内3-23-15	

