

令和7年度 栗国村配水管布設工事（繰越）

位置図




図面目録

図面番号	図面の種類	備考
74 - 1	位置図・図面目録	
74 - 2~ 9	計画平面図, 縦断面図	16・30・40・44・52・85・95号路線
74 -10~21	横断面図	〃
74 -22	掘削標準断面図	
74 -23	仕切弁筐詳細図	
74 -24	空気弁室詳細図	
74 -25~35	本管管割図	16・30・40・44・52・85・95号路線
74 -36~40	取付部管割図	16・40・44号路線
74 -41~49	仮配管平面図	16・30・40・44・52・85・95号路線
74 -50~54	仮配管詳細図	〃
74 -55~62	撤去平面図	16・30・40・44・52・85・95号路線
74 -63~64	構造物撤去詳細図(1)~(2)	
74 -65~72	舗装復旧平面図	16・30・40・44・52・85・95号路線
74 -73	構造物復旧図	
74 -74	路面標示詳細図	


工 事 名	令和7年度 栗国村配水管布設工事（繰越）		
位 置	栗国村地内（西区・東区・浜区）		
図面の種類	位置・目録		
縮 尺	1/10,000	図面番号	1/74
施 工 年 度	令和8年度		
栗 国 村 役 場 経 済 課			

30号路線計画平面図・縦断図 (φ40mm)

縦断図
S: V=1/100
H=1/300

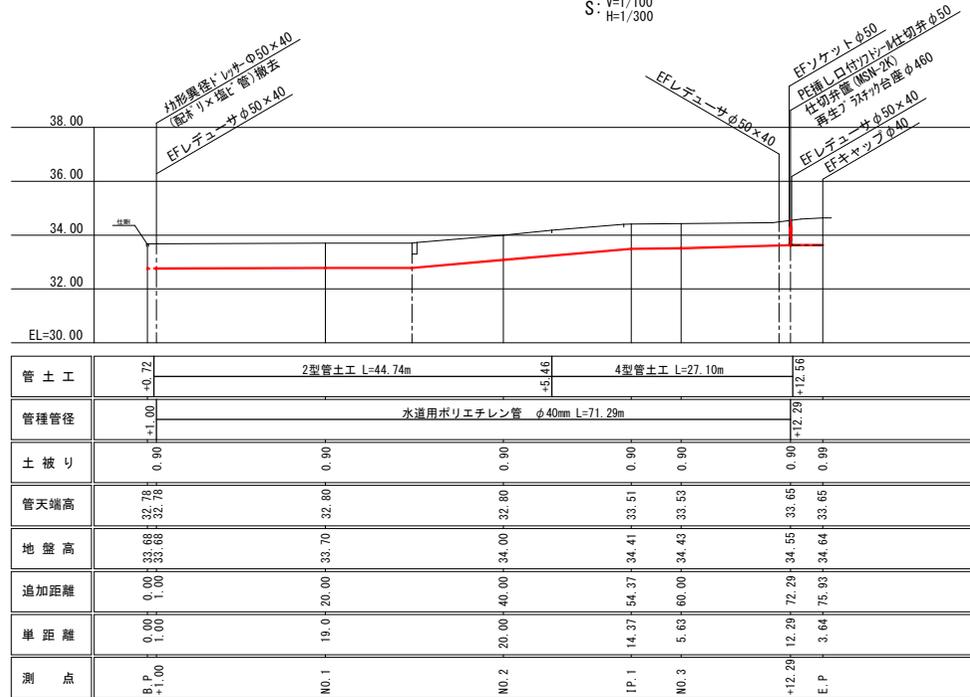

平面図
S=1/300

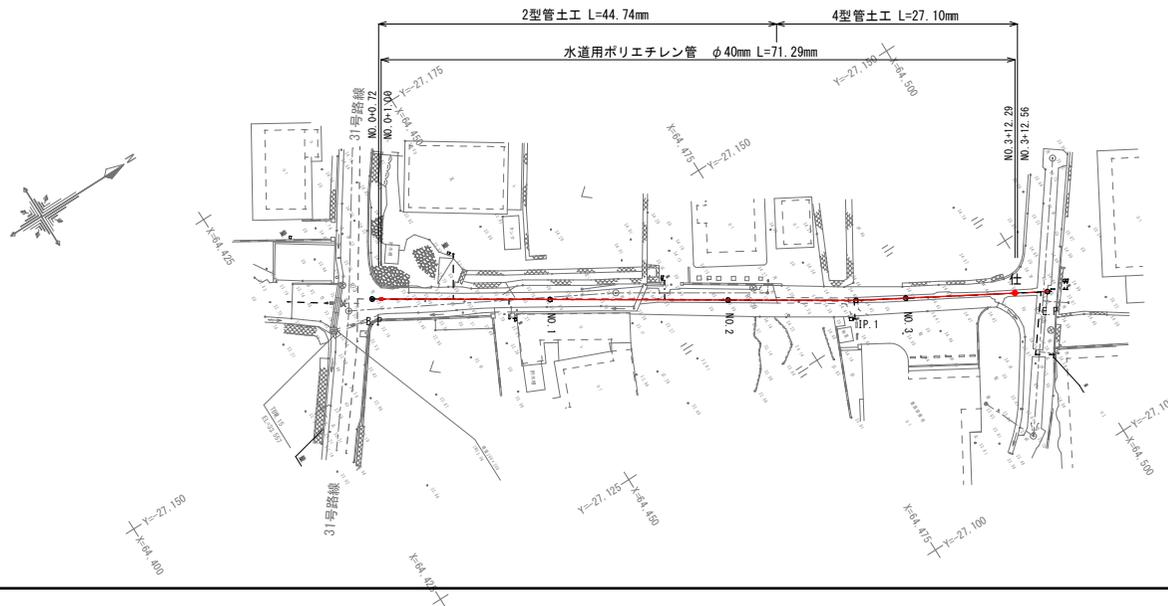

B.P.
X 64,436,335
Y -27,128,300


IP#1
X 64,482,258
Y -27,128,300
IA 2° 48' 51"

E.P.
X 64,4501,007
Y -27,117,667

工事名	令和7年度 栗国村配水管布設工事(線越)
位置	栗国村地内(西区・東区・浜区)
図面の種類	30号路線計画平面図・縦断図
縮尺	1/100, 1/300 図面番号 3/74
施工年度	令和8年度
栗国村役場経済課	


40号路線計画平面図・縦断面

(φ50mm)

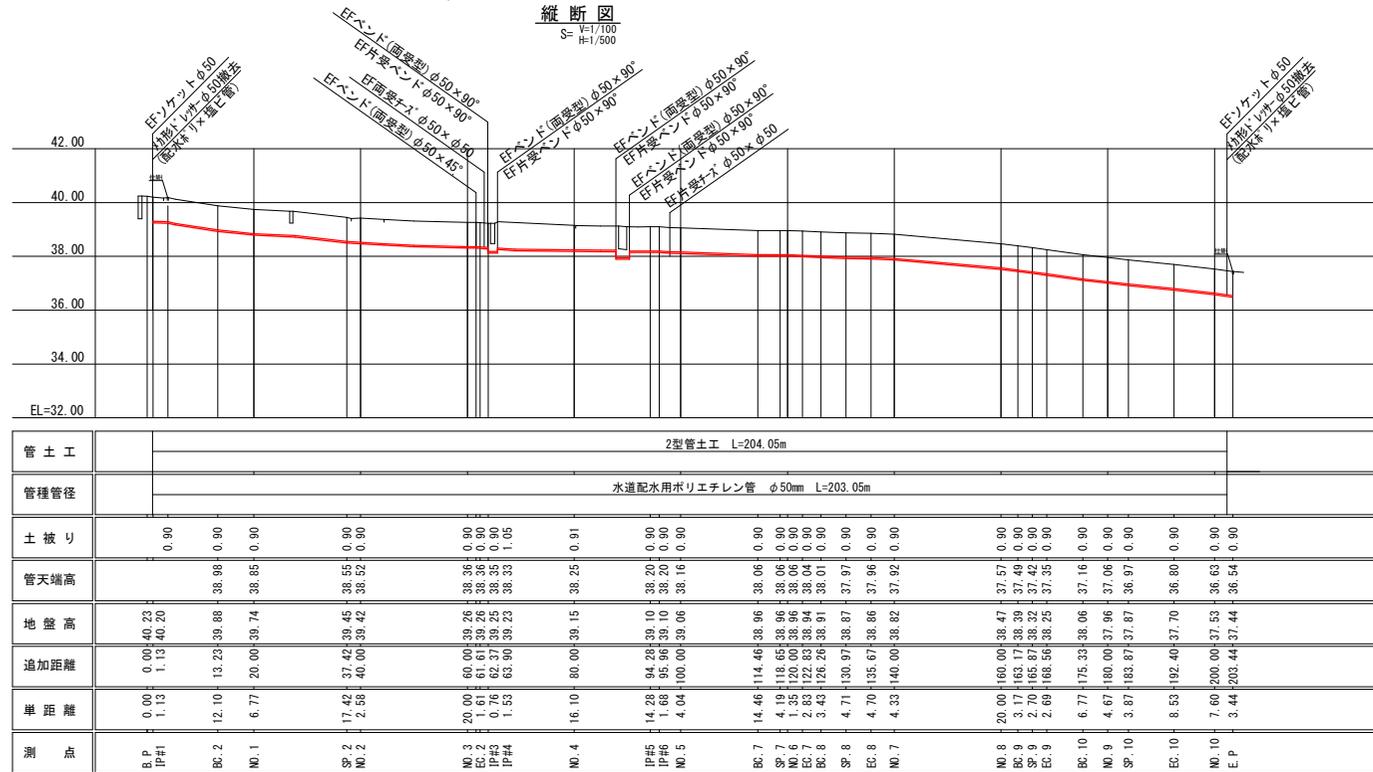

平面図

S=1/500

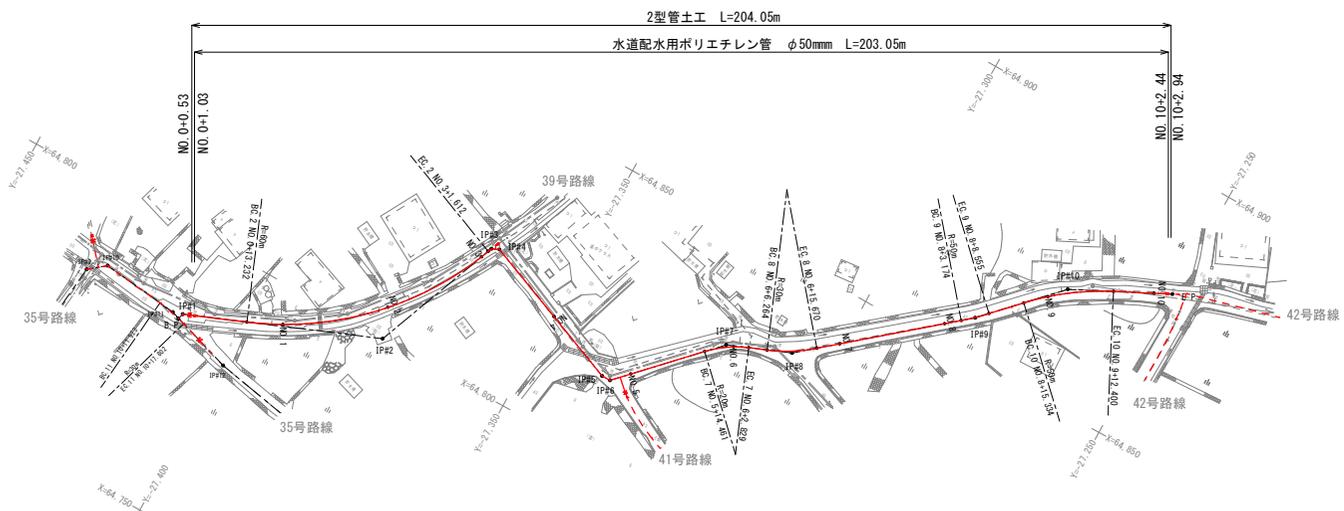

B.P.	IP#6	E.P.
X 64,784.616	X 64,813.925	X 64,878.168
Y -27,410.945	Y -27,334.719	Y -27,250.463

IP#1	IP#7
X 64,785.705	X 64,830.273
Y -27,410.658	Y -27,318.900
IA 53° 02' 02"	IA 23° 58' 16"
R 20.000	R 20.000

IP#2	IP#8
X 64,799.950	X 64,834.921
Y -27,375.755	Y -27,307.379
IA 46° 11' 58"	IA 17° 57' 52"
R 60.000	R 30.000

IP#3	IP#9
X 64,824.451	X 64,857.349
Y -2,366.055	Y -27,280.589
IA 45° 00' 04"	IA 6° 10' 00"
R 50.000	R 50.000


IP#4	IP#10
X 64,825.059	X 64,870.384
Y -27,364.650	Y -27,268.046
IA 44° 57' 18"	IA 19° 33' 23"
R 50.000	R 50.000

IP#5
X 64,813.897
Y -27,336.393
IA 22° 30' 47"

工事名	令和7年度 栗国村配水管布設工事(線越)
位置	栗国村地内(西区・東区・浜区)
図面の種類	40号路線計画平面図・縦断面図
縮尺	1/100, 1/500 図面番号 4/74
施工年度	令和8年度
栗国村役場 経済課	


44号路線計画平面図・縦断図(1)

縦断図

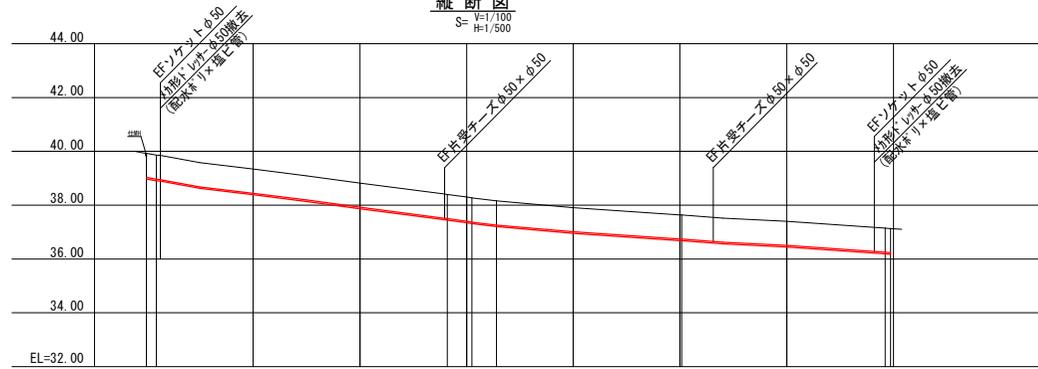

管土工	2型管土工 L=133.75m										
管種管径	水道配水用ポリエチレン管 φ50mm L=132.75m										
土被り	0.90	0.90	0.90	0.90	0.90	0.90	0.90	0.90	0.90	0.90	
管天端高	38.03	38.99	38.44	37.92	37.50	37.49	37.32	37.26	37.01	36.25	
地盤高	39.33	39.85	39.34	38.82	38.40	38.20	37.37	37.26	37.01	36.23	
追加距離	0.00	2.80	20.00	40.00	56.38	60.00	61.00	65.61	80.00	138.44	
単距離	0.00	0.96	17.39	20.00	16.38	3.66	1.00	4.61	14.39	16.44	
測点	B.P#1 IP#1 IP#2	IP#2	NO.1	NO.2	EC.3	NO.3 NO.3 SP.3	EC.3	NO.4	NO.5 IP#4	NO.6	IP#5 E.P#1


平面図

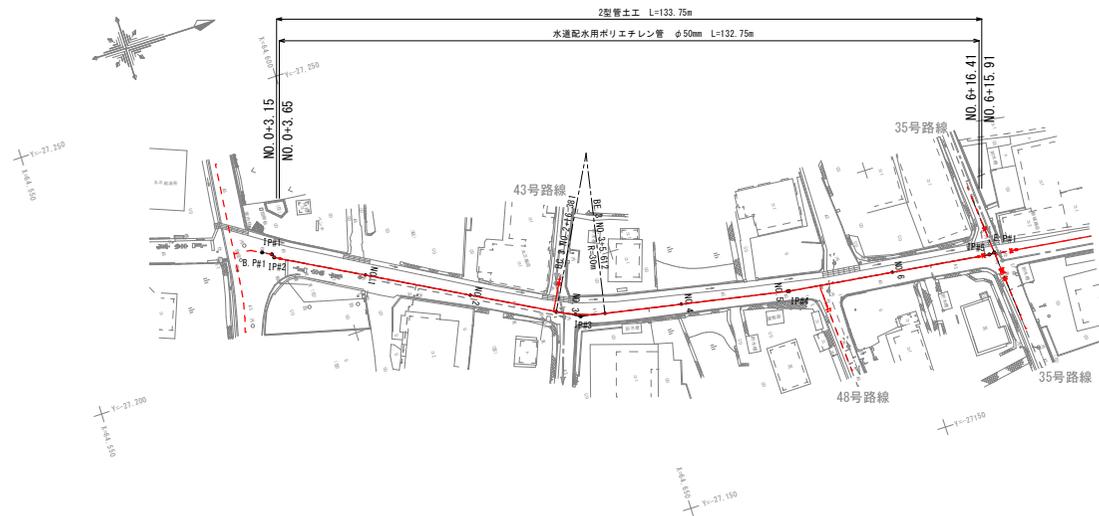


B.P#1	X 64,587.708	Y -27,219.842
IP#5	X 64,717.512	Y -27,178.063
IP#1	X 64,589.343	Y -27,218.660
E.P#1	X 64,718.531	Y -27,178.153
IP#2	X 64,589.597	Y -27,217.956
IP#3	X 64,641.025	Y -27,190.226
IP#4	X 64,679.703	Y -27,182.915

工事名	令和7年度 栗国村配水管布設工事(線越)
位置	栗国村地内(西区・東区・浜区)
図面の種類	44号路線計画平面図・縦断図(1)
縮尺	1/100, 1/500 図面番号 5/74
施工年度	令和8年度
栗国村役場 経済課	

44号路線計画平面図・縦断図(2)

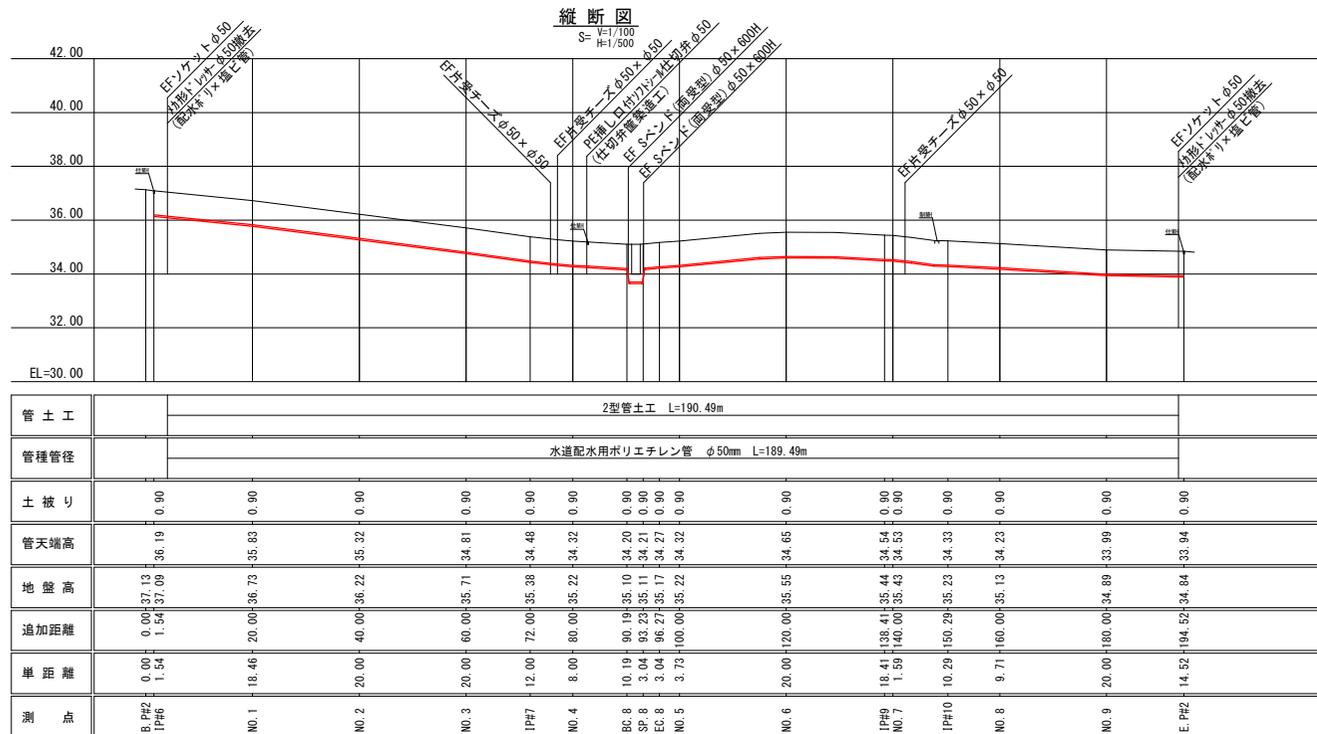

平面図
S=1/500

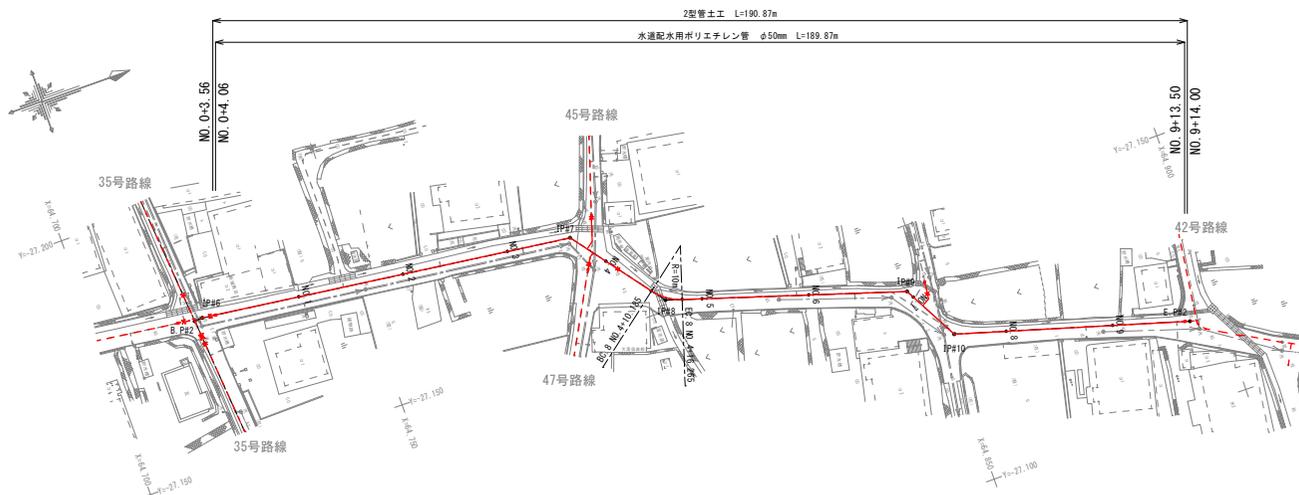

B.P#2		IP#10	
X	64,718.580	X	64,851.940
Y	-27,177.595	Y	-27,127.887
IA	44° 58' 32"		

IP#6		E.P#2	
X	64,720.109	X	64,894.377
Y	-27,177.730	Y	-27,115.436
IA	12° 21' 34"		

IP#7	
X	64,789.998
Y	-27,168.760
IA	44° 58' 35"

IP#8	
X	64,503.042
Y	-27,151.889
IA	34° 50' 24"
R	10.000

IP#9	
X	64,846.240
Y	-27,138.310
IA	43° 52' 37"


工事名	令和7年度 栗国村配水管布設工事(線越)
位置	栗国村地内(西区・東区・浜区)
図面の種類	44号路線計画平面図・縦断図(2)
縮尺	1/100, 1/500 図面番号 6/74
施工年度	令和8年度
栗国村役場 経済課	

85号路線計画平面図・縦断面図

(φ40mm)


縦断面図

S : H=1/300
V : V=1/100

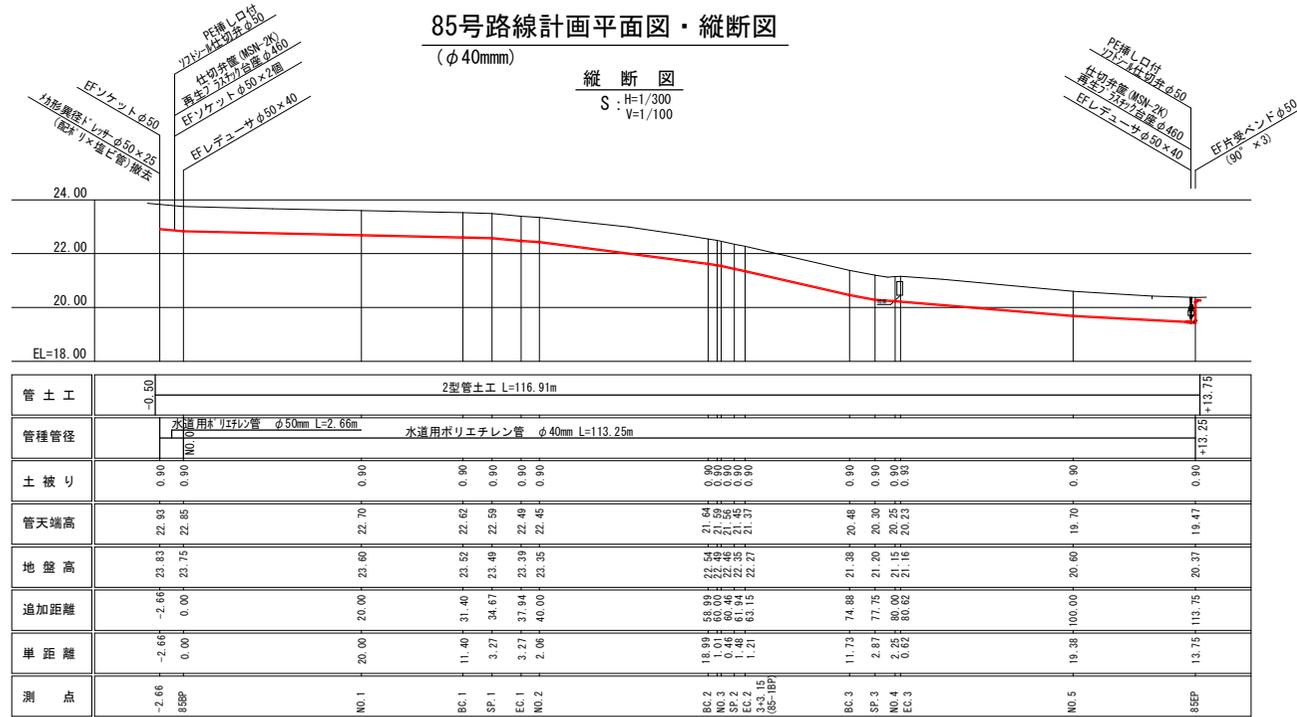

平面図

S=1/300

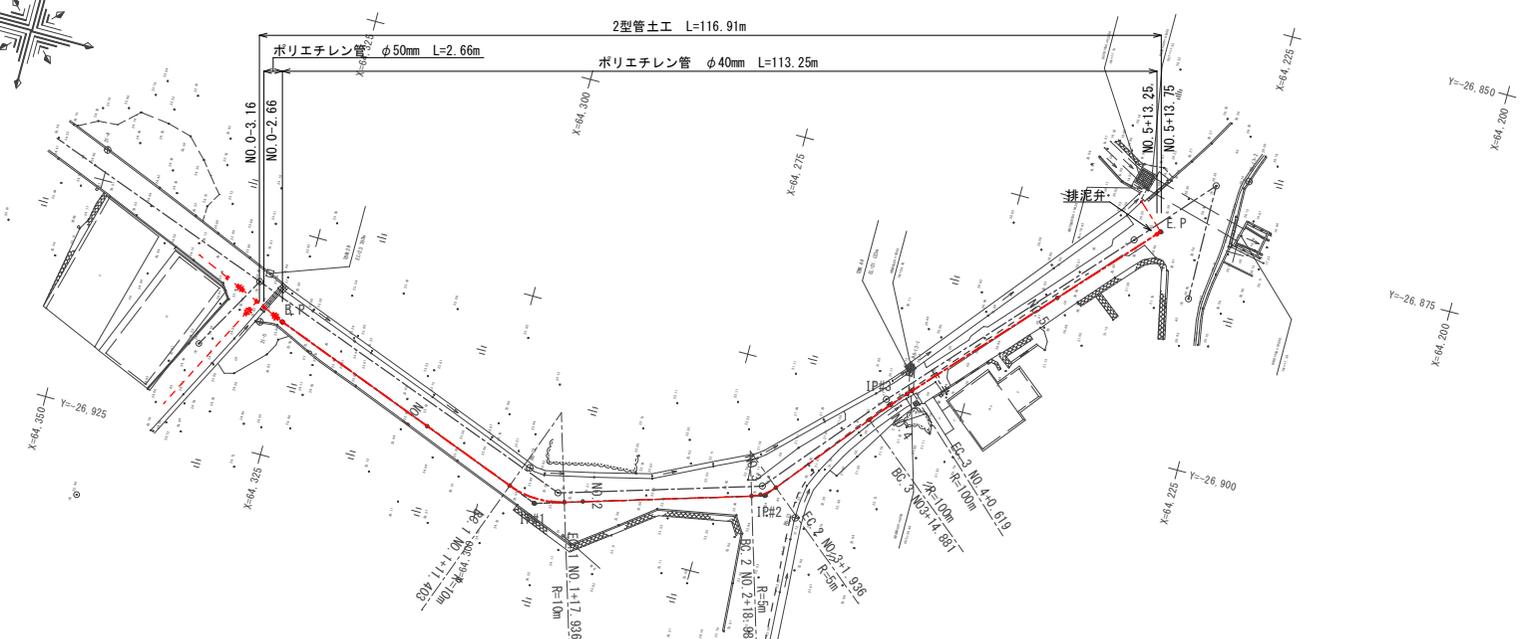

85号路線

B.P
X 64,326.448
Y -26,910.073

IP#1
X 64,293.866
Y -26,922.271
IA 37° 25' 54"
R 10,000

IP#2
X 64,269.030
Y -26,914.722
IA 33° 45' 59"
R 5,000

IP#3
X 64,258.046
Y -26,901.315
IA 3° 17' 16"
R 100,000

E.P
X 64,233.672
Y -26,874.822


工 事 名	令和7年度 栗国村配水管布設工事(線越)
位 置	栗国村地内(西区・東区・浜区)
図面の種類	85号路線計画平面図・縦断面図
縮 尺	1/100, 1/300 図面番号 8/74
施工年度	令和8年度
栗 国 村 役 場 経 済 課	

95号路線計画平面図・縦断面

(φ40mm)

縦断面図

S : V=1/100
H=1/300

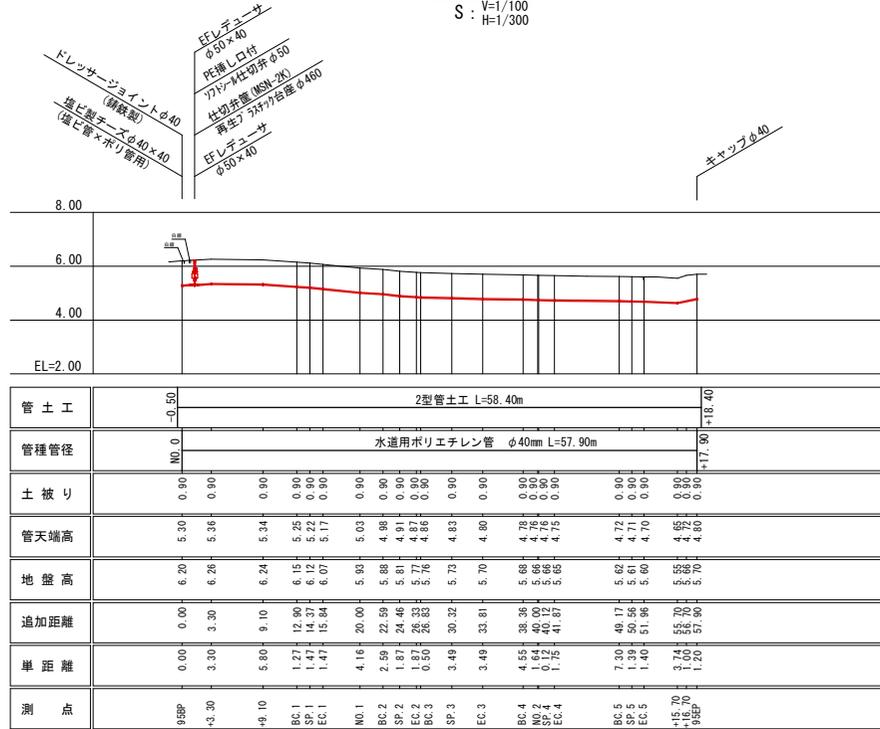

平面図

S=1/300



B. P	
X	64.218.632
Y	-26.275.765

IP#1	
X	64.229.452
Y	-26.266.303
IA	3° 22' 08"
R	50.000

IP#2	
X	64.236.644
Y	-26.259.226
IA	5° 21' 04"
R	40.000

IP#3	
X	64.240.872
Y	-26.254.207
IA	79° 56' 14"
R	5.000

IP#4	
X	64.234.147
Y	-26.246.143
IA	4° 01' 25"
R	50.000


IP#5	
X	64.228.034
Y	-26.237.668
IA	3° 11' 46"
R	50.000

E. P	
X	64.224.082
Y	-26.231.490

工事名	令和7年度 栗園村配水管布設工事(線越)
位置	栗園村地内(西区・東区・浜区)
図面の種類	95号路線計画平面図・縦断面図
縮尺	1/100, 1/300 図面番号 9/74
施工年度	令和8年度
栗園村役場経済課	

16号路線横断図(1)




S=1/50

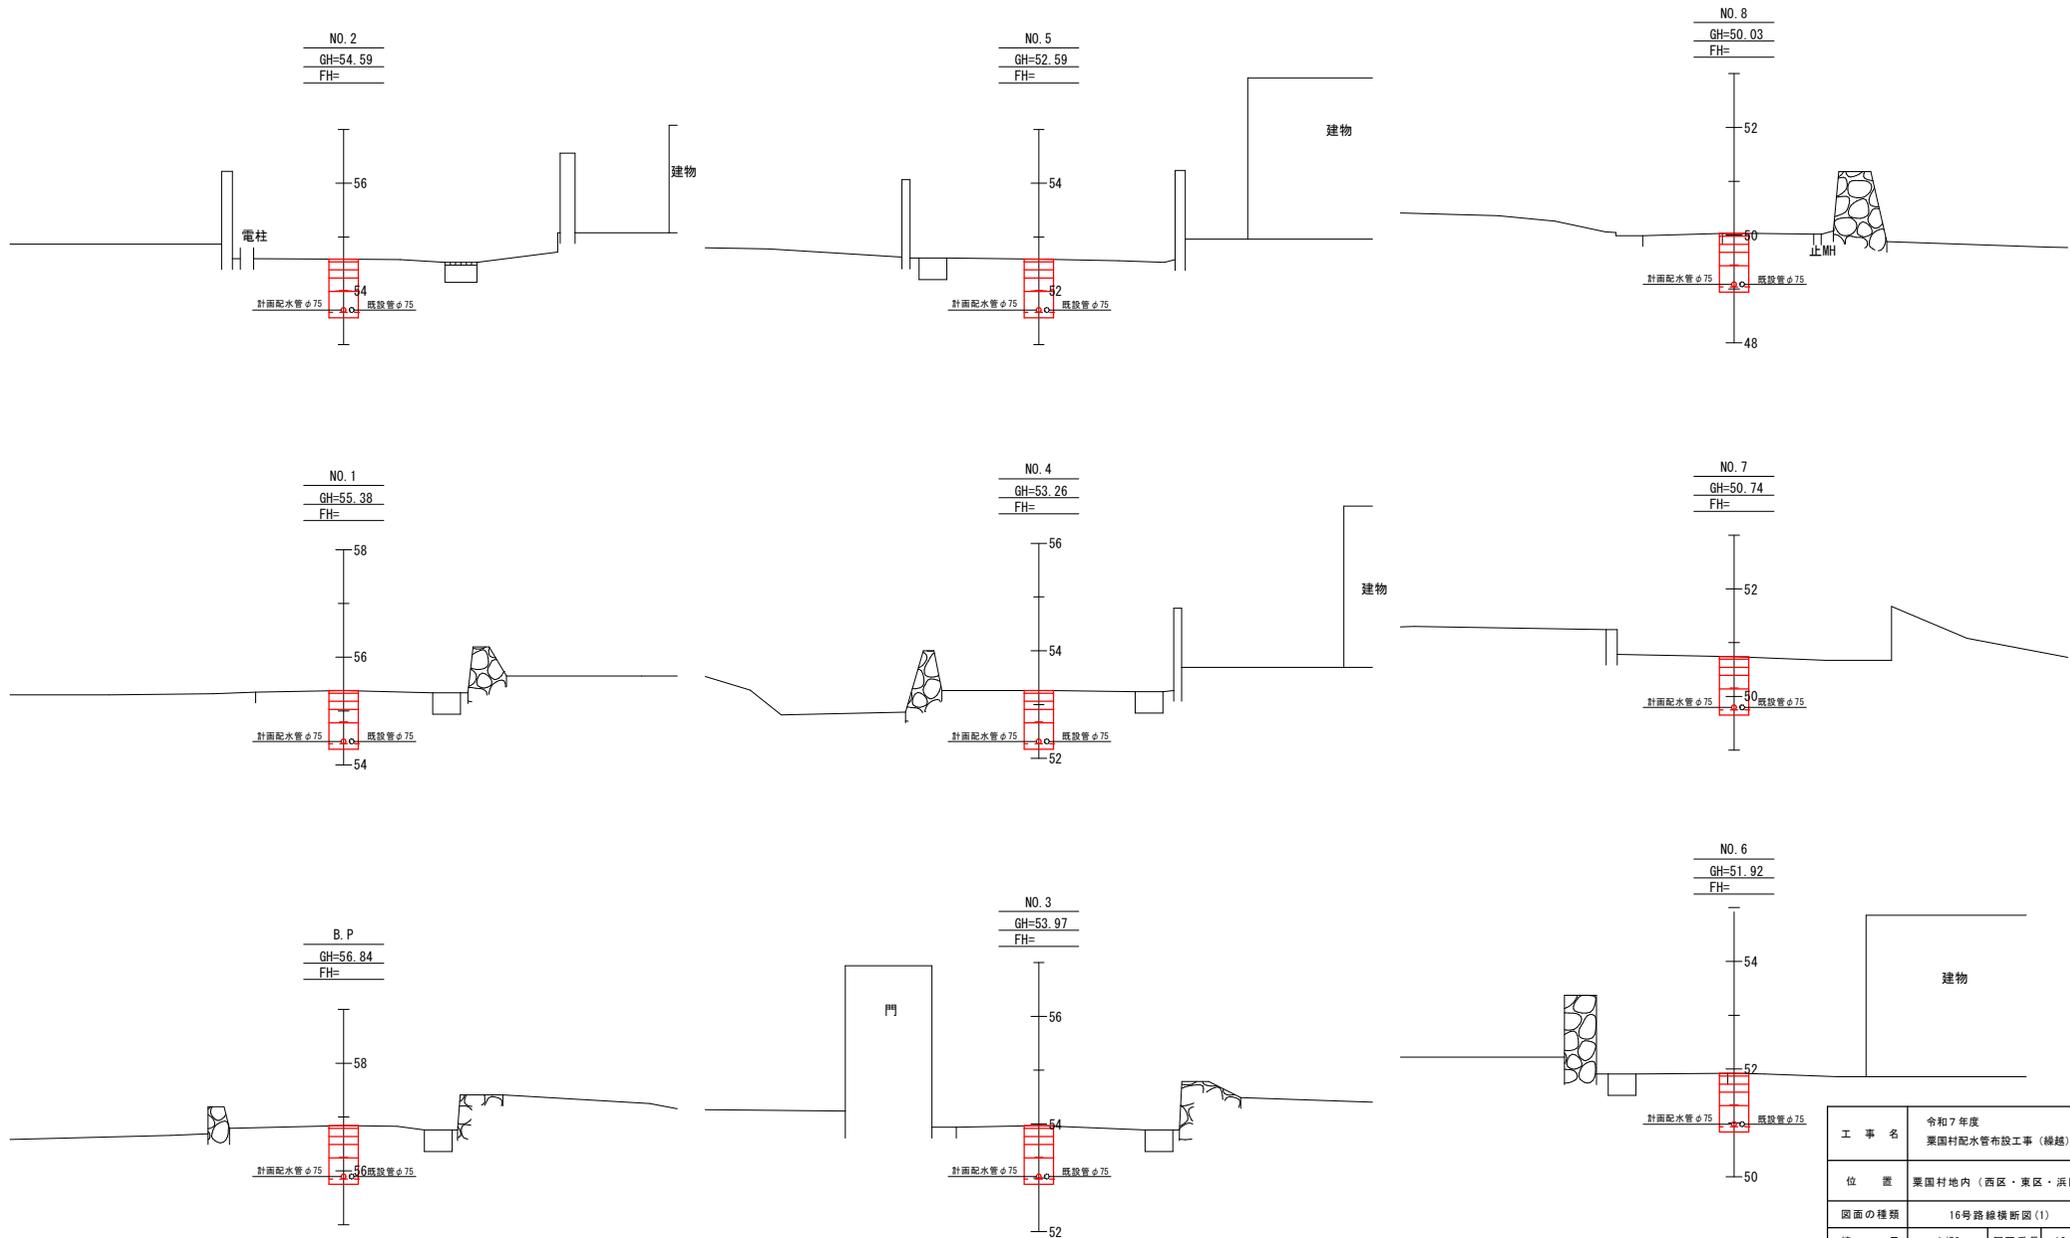

工 事 名	令和7年度 栗国村配水管布設工事(線越)
位 置	栗国村地内(西区・東区・浜区)
図面の種類	16号路線横断図(1)
縮 尺	1/50 図面番号 10/74
施 工 年 度	令和8年度
栗 国 村 役 場 経 済 課	

16号路線横断面図(2)


S=1/50

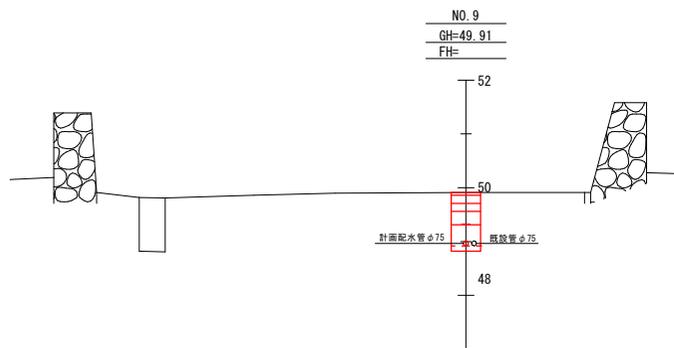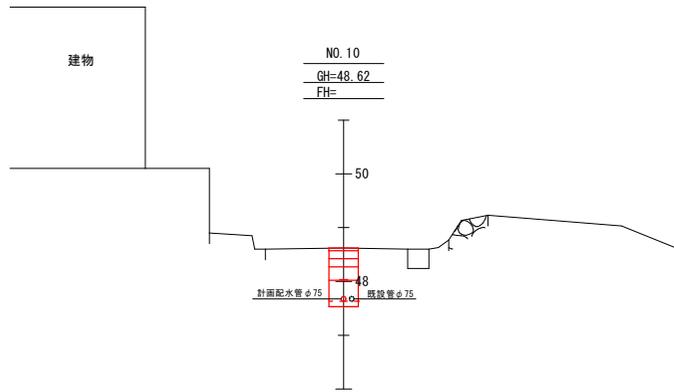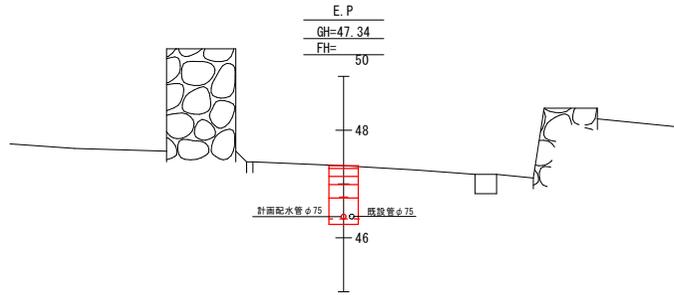


工事名	令和7年度 栗国村配水管布設工事(繰越)
位置	栗国村地内(西区・東区・浜区)
図面の種類	16号路線横断面図(2)
縮尺	1/50 図面番号 11/74
施工年度	令和8年度
栗国村役場経済課	

30号路線計画横断面
(φ40mm) S=1/50


NO. 2
GH=34.00
FH=32.80

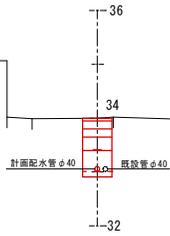


NO. 1
GH=33.70
FH=32.80

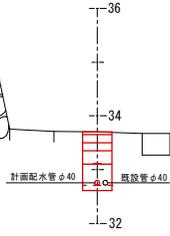


30E. P
GH=34.64
FH=33.65

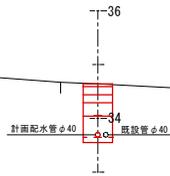

30B. P
GH=33.68
FH=32.78

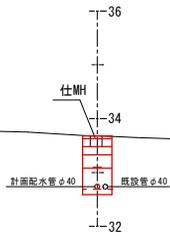


NO. 3
GH=34.43
FH=33.53

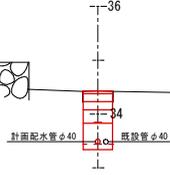

工 事 名	令和7年度 栗国村配水管布設工事(繰越)
位 置	栗国村地内(西区・東区・浜区)
図面の種類	30号路線計画横断面
縮 尺	1/50 図面番号 12/74
施 工 年 度	令和8年度
栗 国 村 役 場 経 済 課	

40号路線横断面図(1)




S=1/50

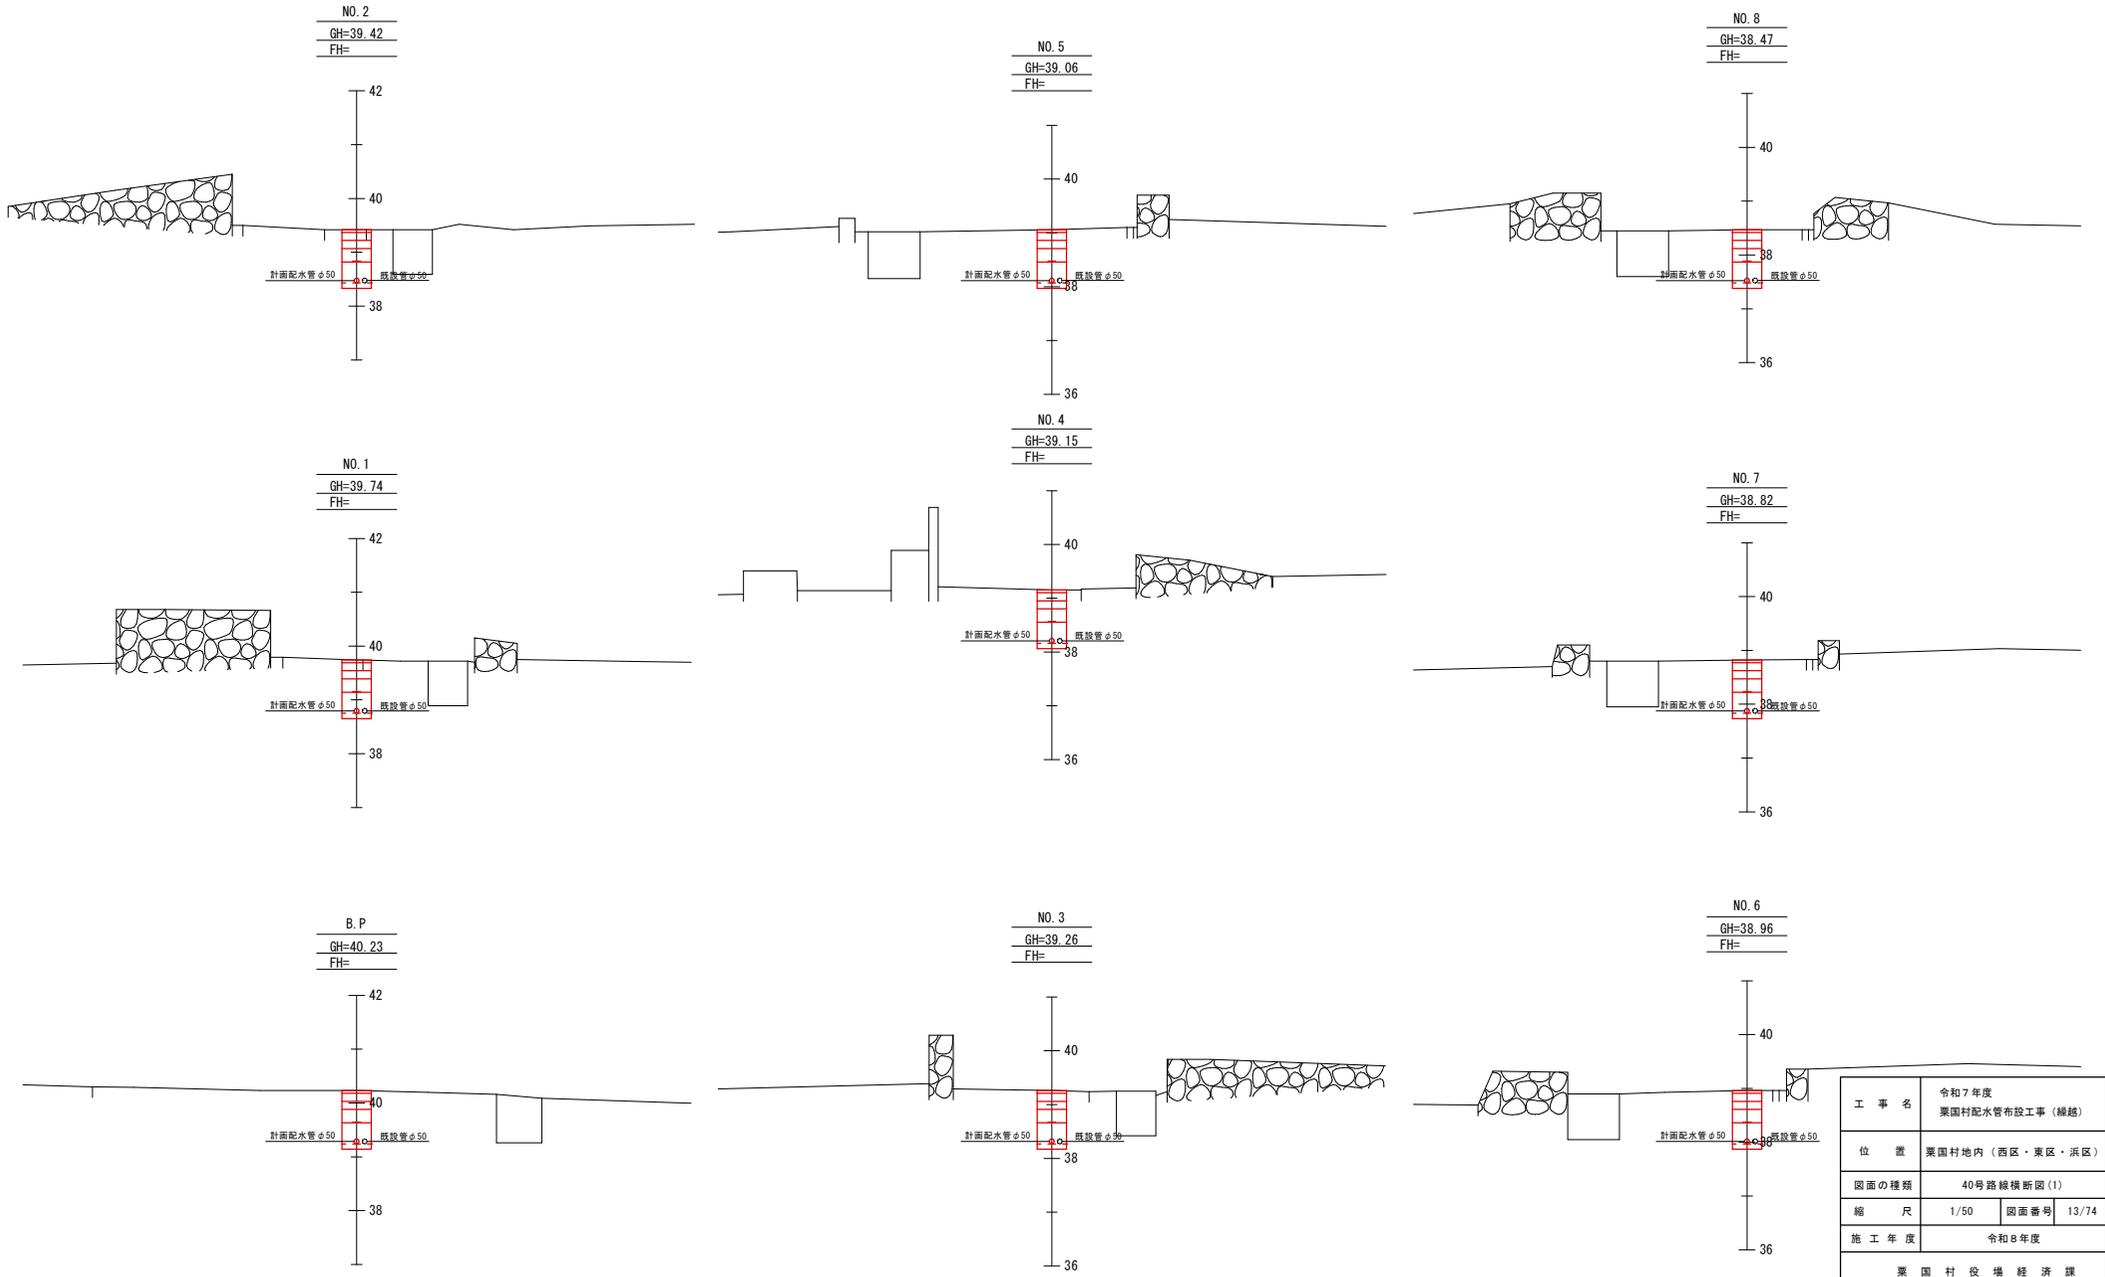

工事名	令和7年度 栗園村配水管布設工事(繰越)
位置	栗園村地内(西区・東区・浜区)
図面の種類	40号路線横断面図(1)
縮尺	1/50
図面番号	13/74
施工年度	令和8年度
栗園村役場経済課	

40号路線横断図(2)


S=1/50

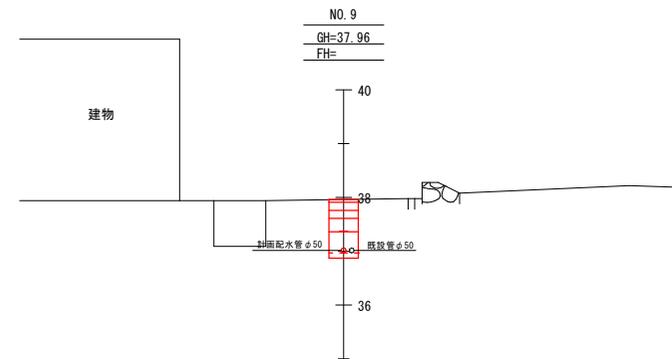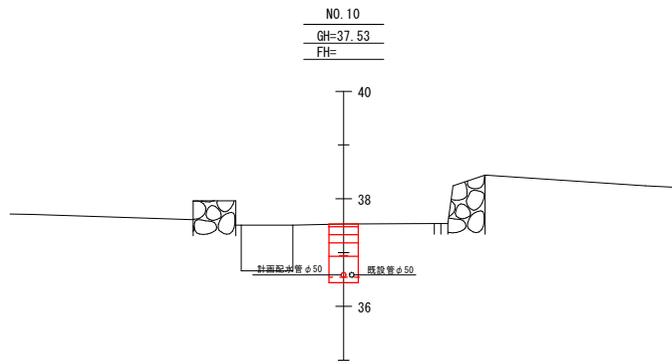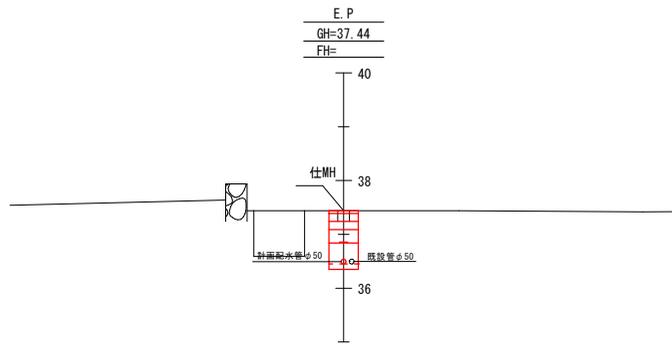

工 事 名	令和7年度 栗国村配水管布設工事(繰越)
位 置	栗国村地内(西区・東区・浜区)
図面の種類	40号路線横断図(2)
縮 尺	1/50 図面番号 14/74
施 工 年 度	令和8年度
栗 国 村 役 場 経 済 課	

44号路線横断図(1)


S=1/50

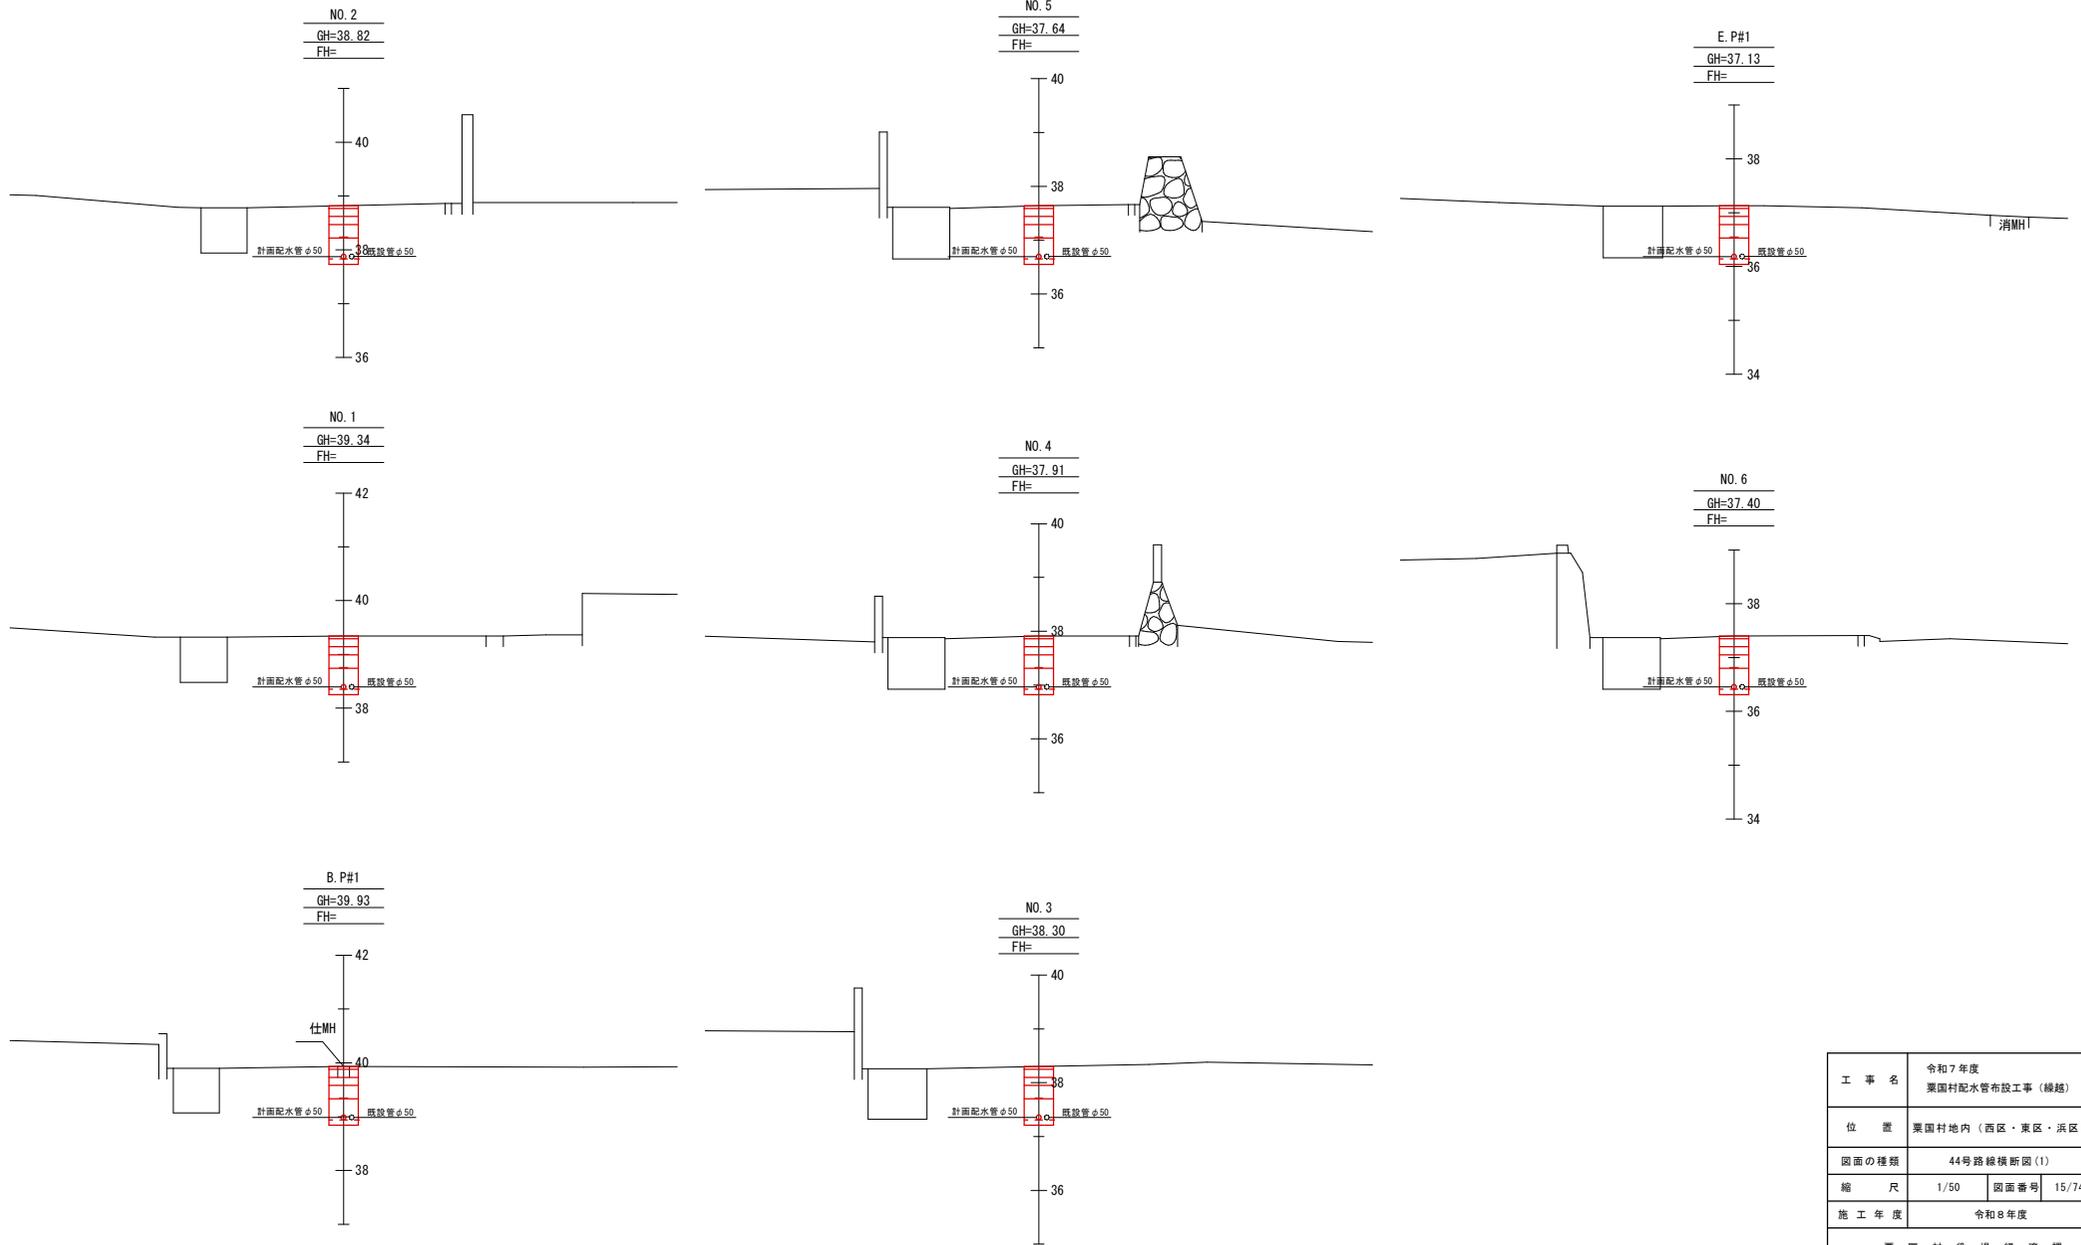

工事名	令和7年度 栗国村配水管布設工事(繰越)
位置	栗国村地内(西区・東区・浜区)
図面の種類	44号路線横断図(1)
縮尺	1/50
図面番号	15/74
施工年度	令和8年度
栗国村役場経済課	

44号路線横断図(2)



S=1/50

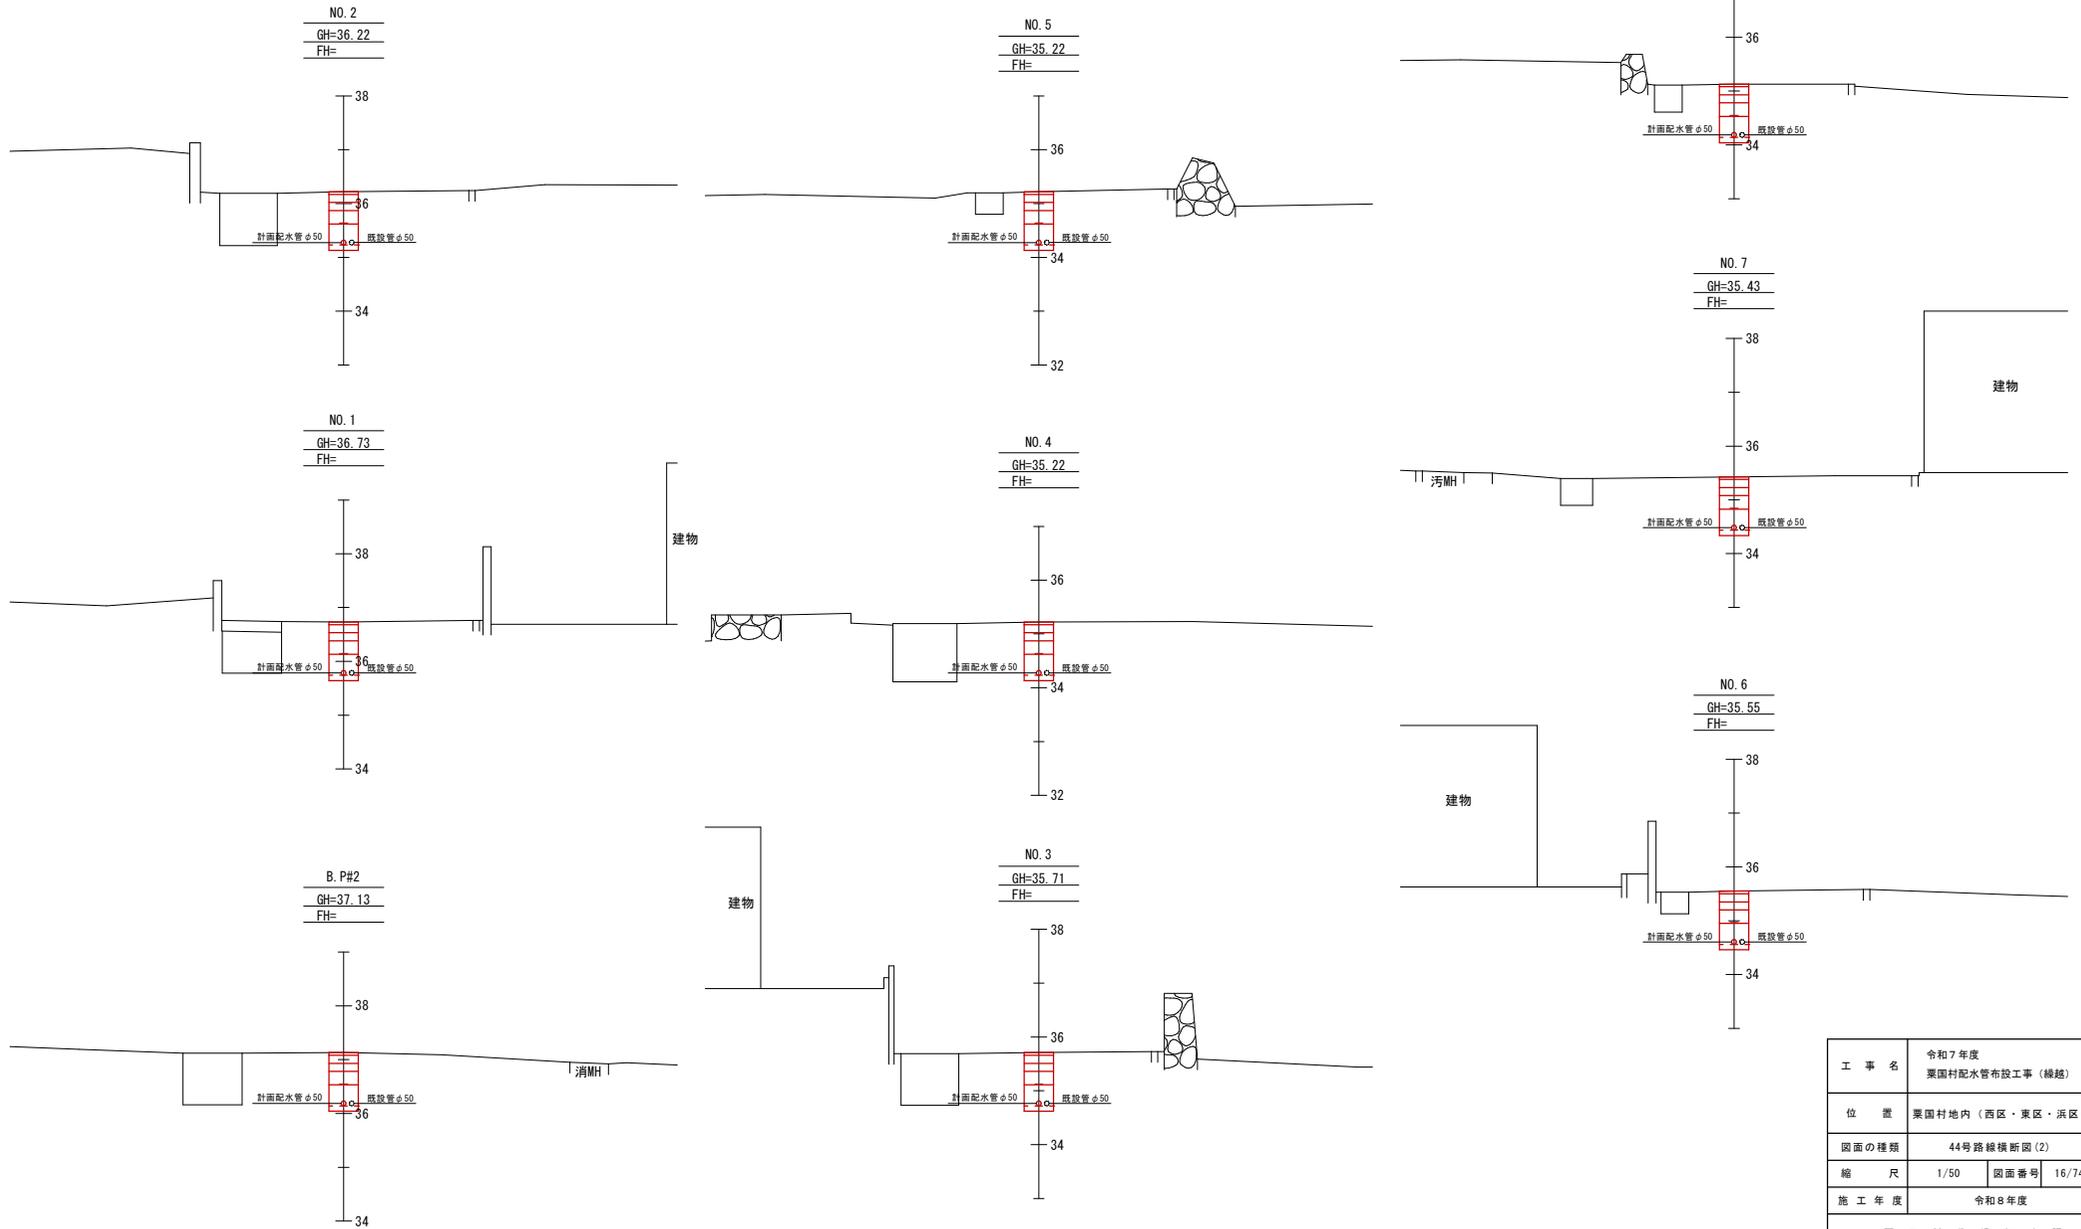

工事名	令和7年度 栗国村配水管布設工事(繰越)
位置	栗国村地内(西区・東区・浜区)
図面の種類	44号路線横断図(2)
縮尺	1/50
図面番号	16/74
施工年度	令和8年度
栗国村役場経済課	


44号路線横断図(3)

S=1/50

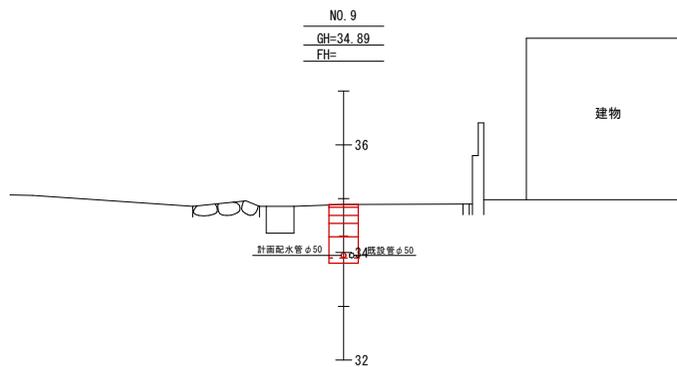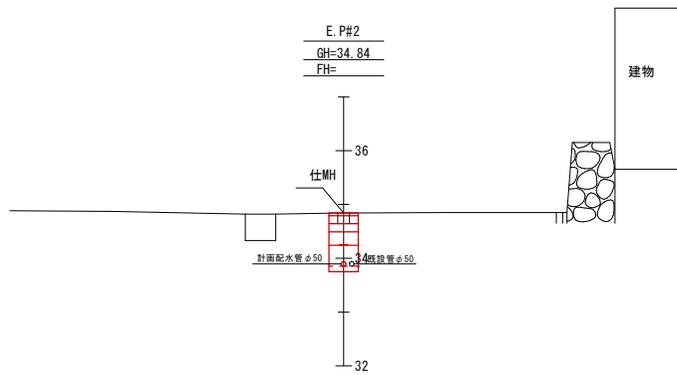

工 事 名	令和7年度 栗国村配水管布設工事(繰越)
位 置	栗国村地内(西区・東区・浜区)
図面の種類	44号路線横断図(3)
縮 尺	1/50 図面番号 17/74
施 工 年 度	令和8年度
栗 国 村 役 場 経 済 課	


52号路線横断図(2)
(φ50mm) S=1/50

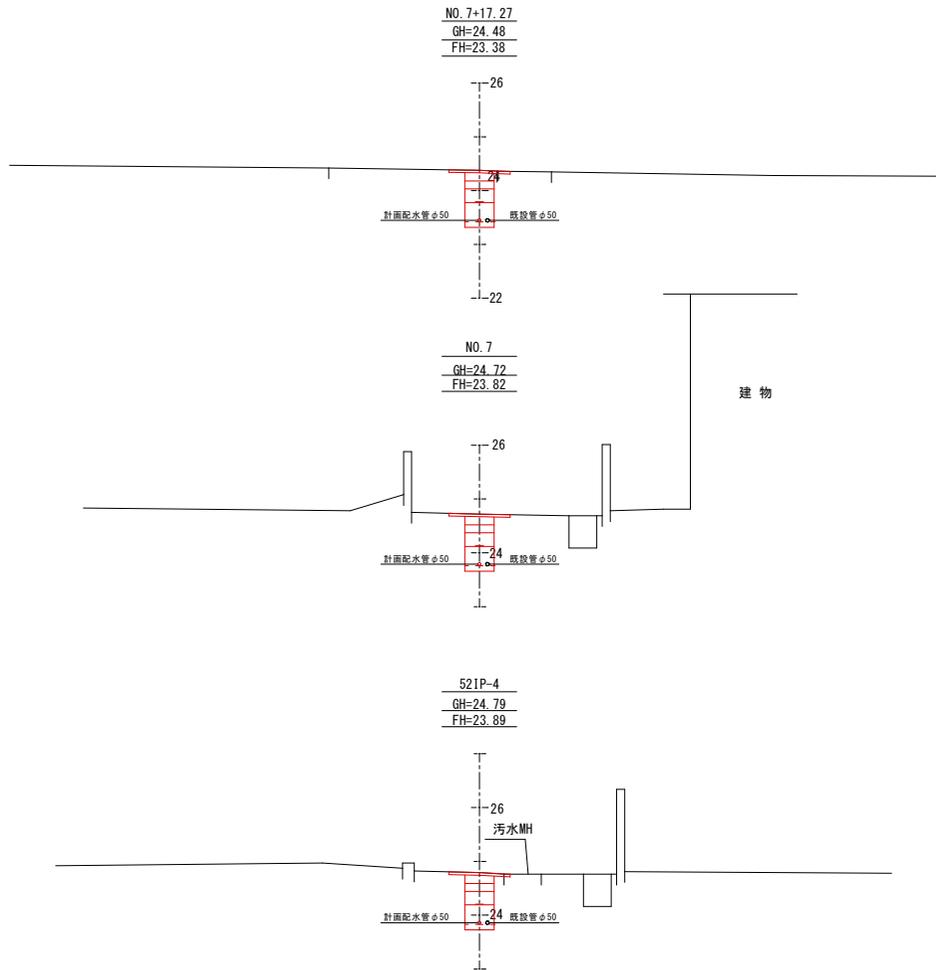

工 事 名	令和7年度 栗国村配水管布設工事(繰越)
位 置	栗国村地内(西区・東区・浜区)
図面の種類	52号路線横断図(2)
縮 尺	1/50 図面番号 19/74
施 工 年 度	令和8年度
栗 国 村 役 場 経 済 課	

85号路線横断図
(φ40mm) S=1/50

NO. 3
GH=22.49
FH=21.59

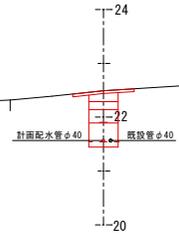


NO. 2
GH=23.35
FH=22.45




NO. 1
GH=23.60
FH=22.70




85BP
GH=23.75
FH=22.85

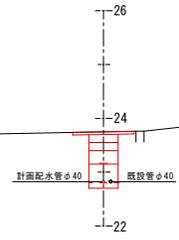


85EP
GH=20.37
FH=19.47

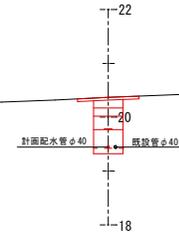

NO. 5
GH=20.60
FH=19.70

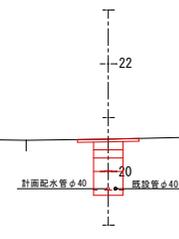


NO. 4
GH=21.15
FH=20.25

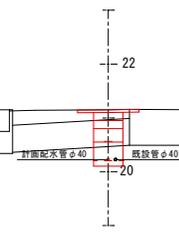

工事名	令和7年度 栗国村配水管布設工事(繰越)
位置	栗国村地内(西区・東区・浜区)
図面の種類	85号路線横断図
縮尺	1/50 図面番号 20/74
施工年度	令和8年度
栗国村役場経済課	

95号路線横断面
(φ40mm) S=1/50

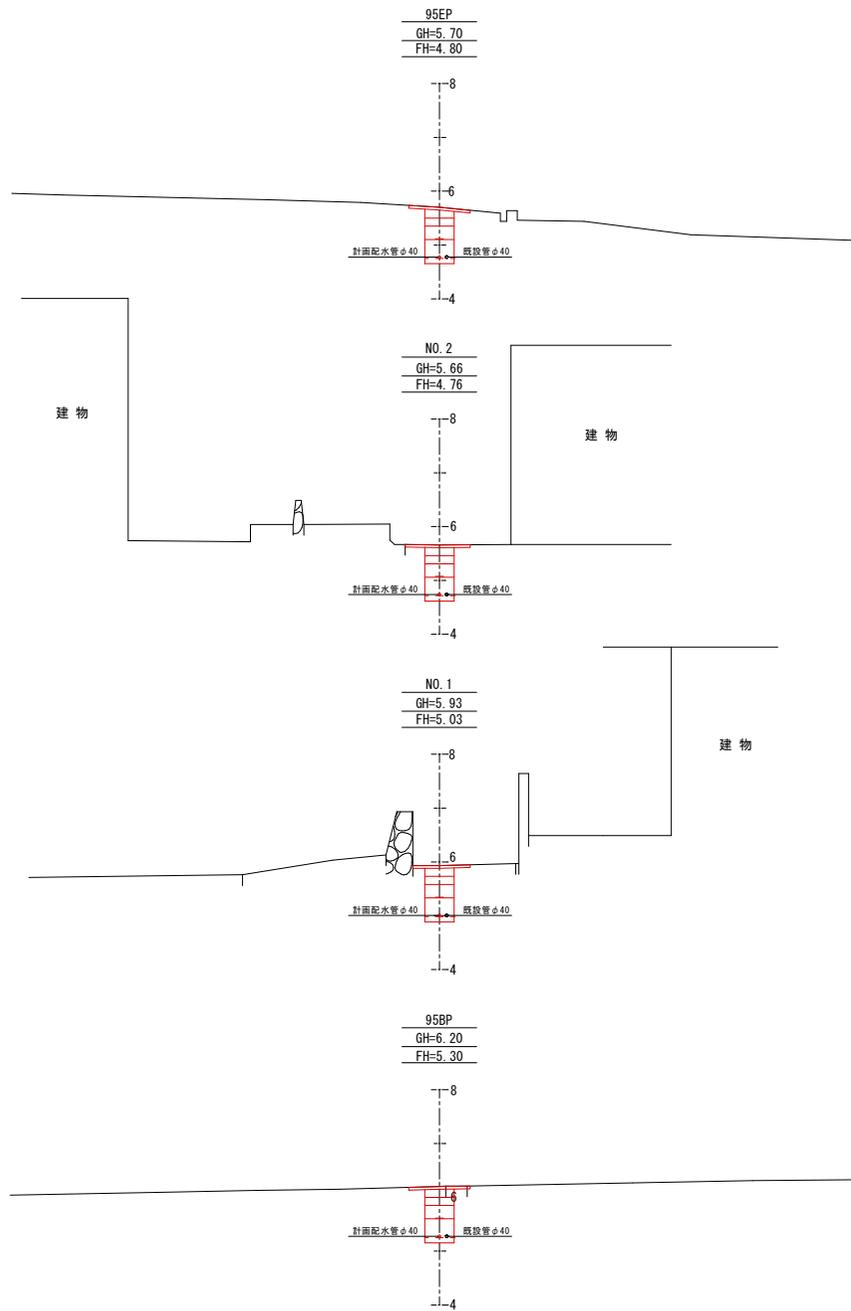


工事名	令和7年度 栗国村配水管布設工事(繰越)
位置	栗国村地内(西区・東区・浜区)
図面の種類	95号路線横断面
縮尺	1/50 図面番号 21/74
施工年度	令和8年度
栗国村役場経済課	


掘削標準断面図

S=1/15


1 型管土工
(村道車道部)

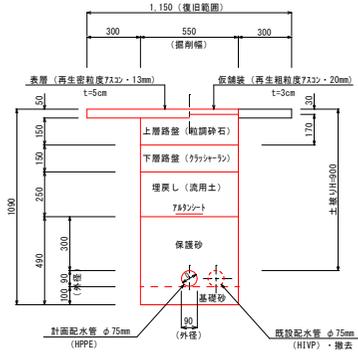


3 型管土工
(村道既設管無し)

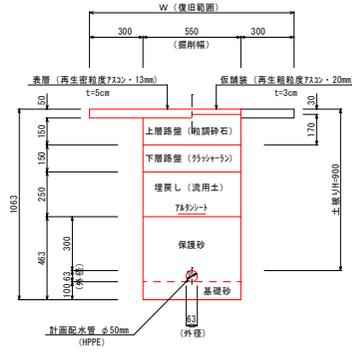


5 型管土工
(村道車道部)

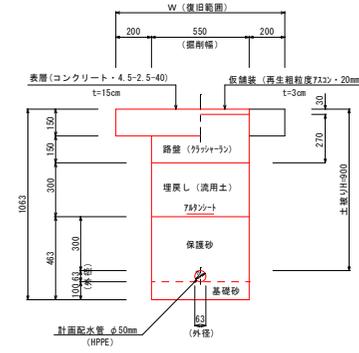


2 型管土工
(村道車道部)

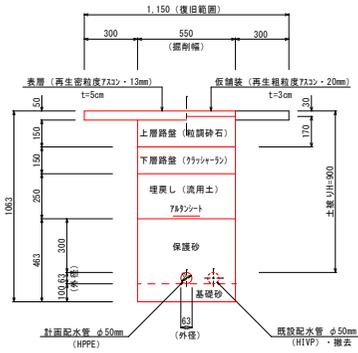

4 型管土工
(村道車道部)

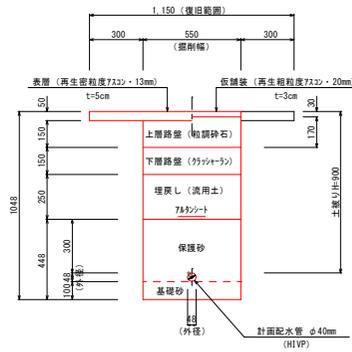

土留工

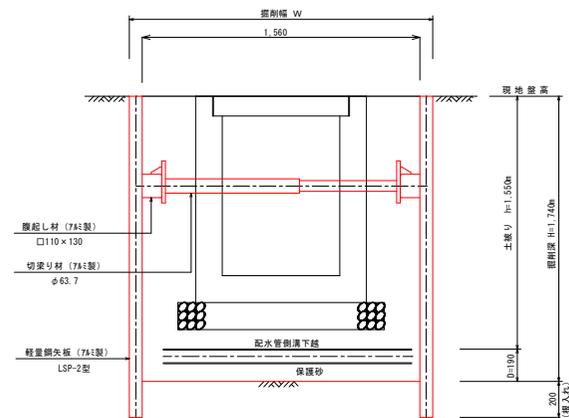

- ・19号路線 NO.5+17.00付近付近
- ・42号路線 NO.22+6.00付近付近
- ・58号路線 NO.0+15.70付近、NO.2+10.0付近


注) 溝底面に転石や岩石などがある場合は、管が岩石などへ直接当たらないように保護砂により敷き均し施工を行う

工 事 名	令和7年度 栗国村配水管布設工事(線越)
位 置	栗国村地内(西区・東区・浜区)
図面の種類	掘削標準断面図
縮 尺	1/15 図面番号 22/74
施 工 年 度	令和8年度
栗 国 村 役 場 経 済 課	


仕切弁筐詳細図

S=1/15


口径φ75(土被り0.90m)
仕切弁筐(MSN-2K)

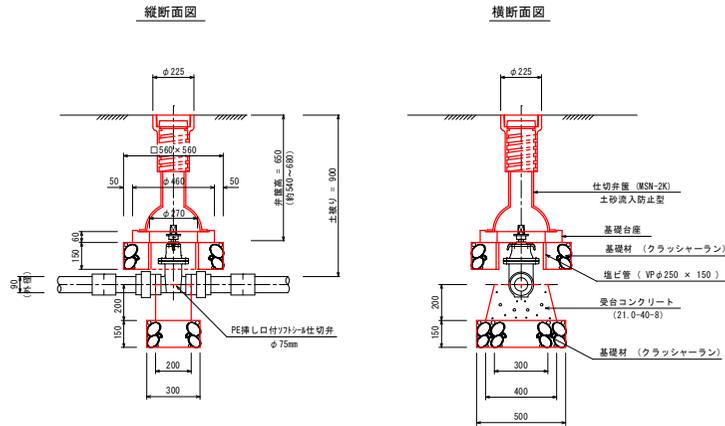


口径φ40(土被り0.90m)
仕切弁筐(MSN-2K)

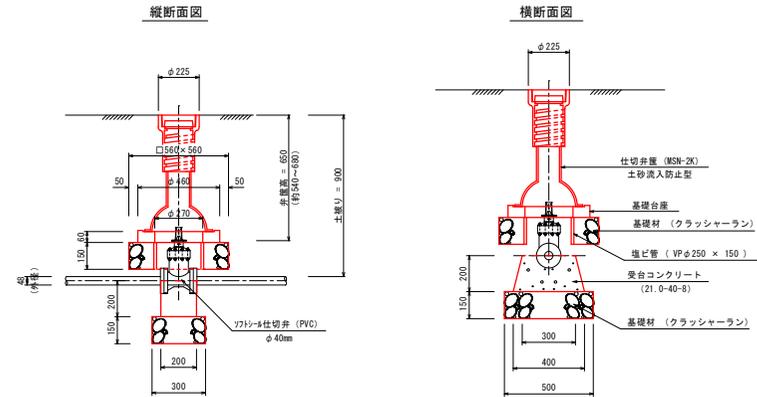

口径φ50(土被り0.90m)
仕切弁筐(MSN-2K)

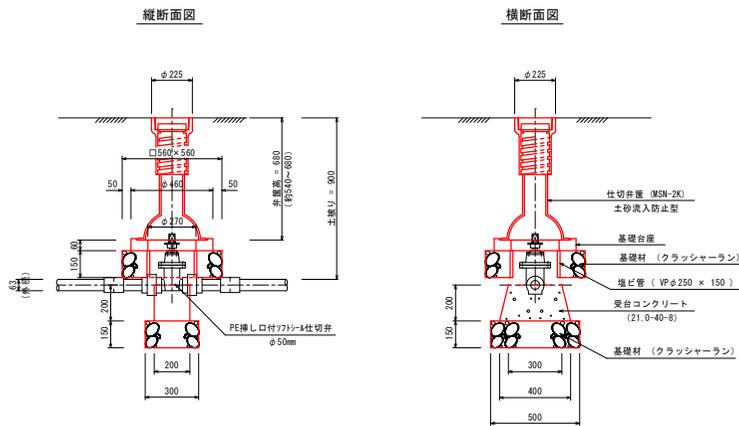

基礎台座詳細図

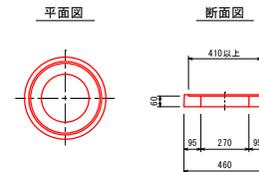


工 事 名	令和7年度 栗国村配水管布設工事(線越)
位 置	栗国村地内(西区・東区・浜区)
図面の種類	仕切弁筐詳細図
縮 尺	1/15 図面番号 23/74
施 工 年 度	令和8年度
栗 国 村 役 場 経 済 課	


16号路線管割図(1)

(φ75mm) S=1/100


φ75mm
1口継手 13
2口継手 2

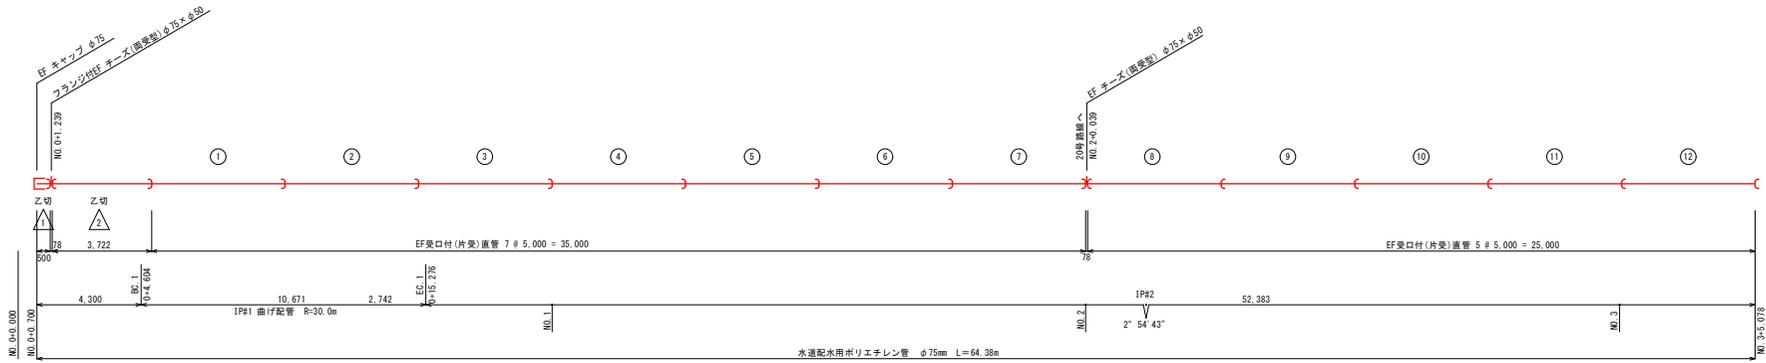

φ75mm
1口継手 12
2口継手 3

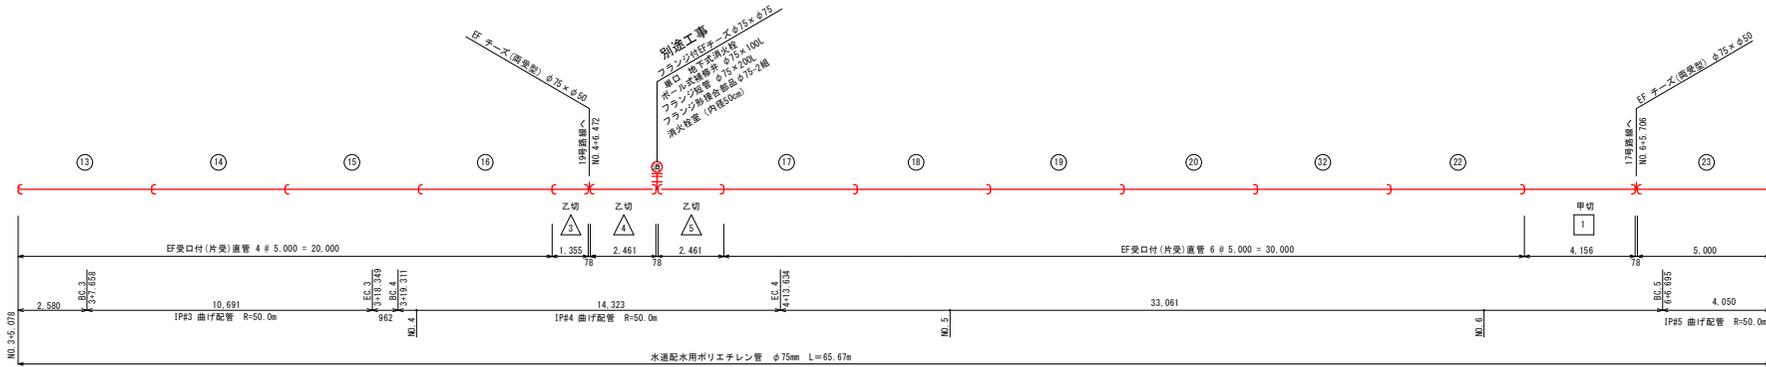

φ75mm
1口継手 10
2口継手 2

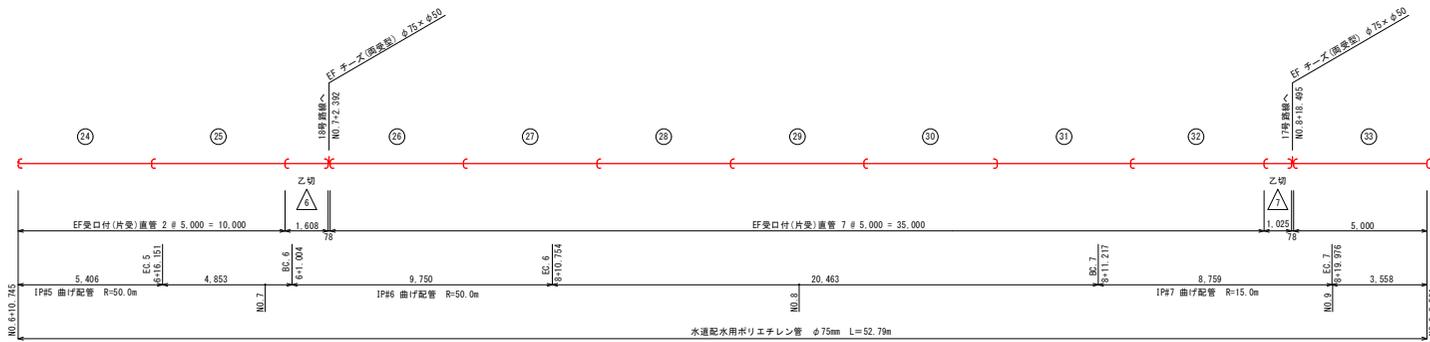


工事名	令和7年度 栗国村配水管布設工事(横越)
位置	栗国村地内(西区・東区・浜区)
図面の種類	16号路線管割図(1)
縮尺	1/100 図面番号 25/74
施工年度	令和8年度
栗国村役場 経済課	

16号路線管割図(2)

(φ75mm) S=1/100

1口継手 4
2口継手 1

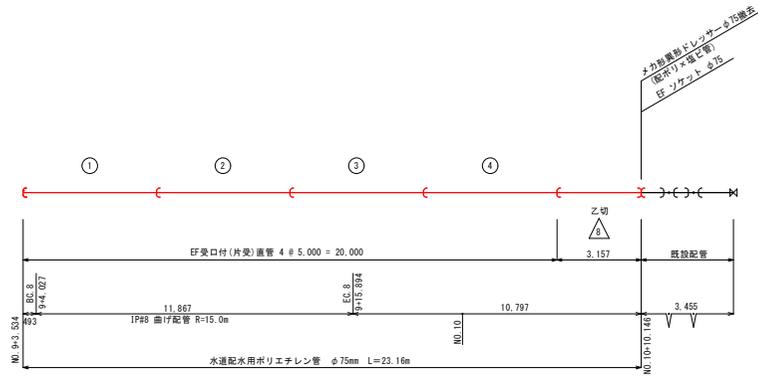

管資材数量表 (16号路線 φ75mm)

名称	規格・口径	管資材数量			単位	備考
		管割図(1)	管割図(2)	計		
水道配水用ポリエチレン管	φ75×5m	33	4	37	本	片受直管
"	φ75×5m			1	本	直管(甲切管用)
"	φ75×5m	2	3	5	本	直管(乙切管用)
フランジ付EFチーズ(両受型)	φ75×φ75	1		1	個	
EFチーズ(両受型)	φ75×φ50	5		5	個	
EFソケット	φ75		1	1	個	
EFキャップ	φ75	1		1	個	
メカ形異形レリチ(配ボリ×塩ビ管)	φ75		1	1	個	撤去

継手接合数量表 (16号路線 φ75mm)

名称	規格・口径	管割図(1)	管割図(2)	数量	単位
ポリエチレン管継手接合(1口)	φ75	35	4	39	口
ポリエチレン管継手接合(2口)	φ75	6	1	7	口

切管調整表 (直管・水道配水用ポリエチレン管φ75mm)


本	甲切管		乙切管		残管	単位
	本	口	本	口		
1		4.156		0.500	0.344	
2				3.722	1.025	
3				1.355	3.645	他路線切管へ
4				2.461	2.461	
5				1.608	3.157	
計	6	4.156		16.289	4.555	

切管本数	甲切 + 乙切	9 口
	1 + 8	

工事名	令和7年度 栗国村配水管布設工事(繰越)
位置	栗国村地内(西区・東区・浜区)
図面の種類	16号路線管割図(2)
縮尺	1/100 図面番号 26/74
施工年度	令和8年度
栗国村役場経済課	


30号路線管割図

(φ40mm) S=1/100

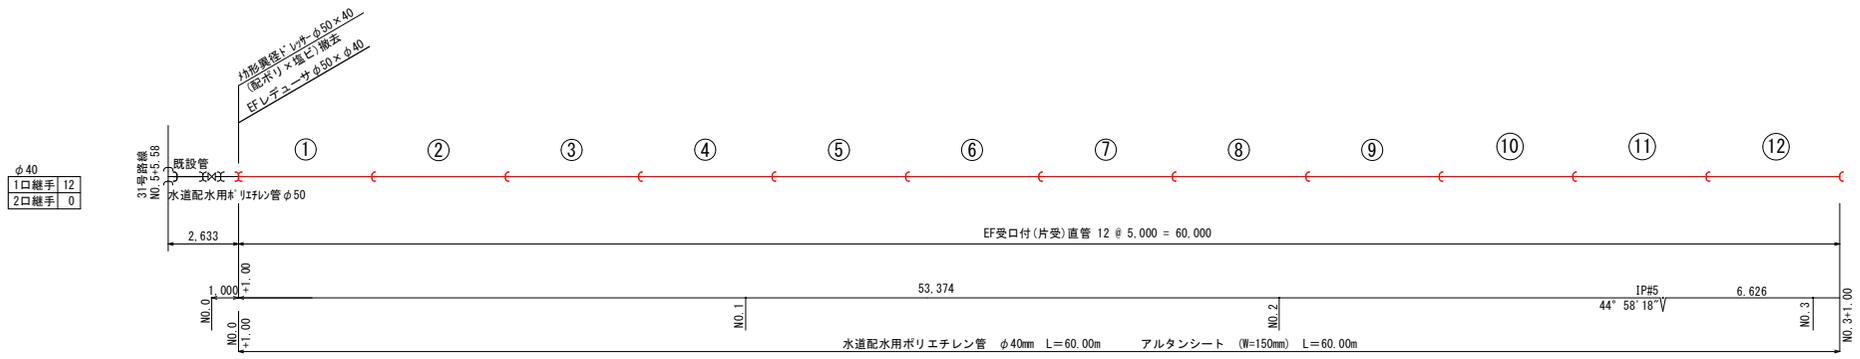

φ40
1口継手 3
2口継手 0

φ50
1口継手 2
2口継手 2

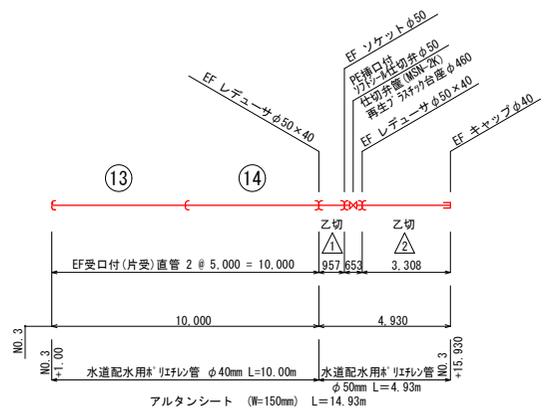

管資材数量表 (30号路線 φ40mm)

名称	規格・口径	管資材数量		単位	備考
		管割図	計		
水道配水用ポリエチレン管	φ40×5m	14	14	本	直管
"	φ50×5m	1	1	本	直管(乙切管用)
EF レデュース	φ50×φ40	3	3	個	
EF ソケット	φ40	13	13	個	
PE挿口付(片受)仕切弁φ50	φ50	1	1	個	
仕切弁蓋(MSN-2K)		1	1	個	
再生プラスチック台座	φ460	1	1	個	
EF キャップ	φ40	1	1	個	
幼形ドレサ(配*リ×塩ビ)	φ50×φ40	1	1	個	撤去

継手接合数量表 (30号路線 φ40mm φ50mm)

名称	規格・口径	管割図	数量	単位
ポリエチレン管継手接合(1口)	φ40	15	15	口
ポリエチレン管継手接合(2口)	φ40	0	0	口
ポリエチレン管継手接合(1口)	φ50	2	2	口
ポリエチレン管継手接合(2口)	φ50	2	2	口

切管調整表 (直管・水道配水用* リフレイン管 φ50m/m)


本	切管		残管(m)
	甲切	乙切	
1	△ 0.957	△ 3.308	0.735
計	1	4.265	0.735
切管本数		甲切 + 乙切 0 + 2	2口

工事名	令和7年度 栗国村配水管布設工事(繰越)
位置	栗国村地内(西区・東区・浜区)
図面の種類	30号路線管割図
縮尺	1/100 図面番号 27/74
施工年度	令和8年度
栗国村役場経済課	


40号路線管割図(1)

(φ50mm) S=1/100

1口継手	12
2口継手	0

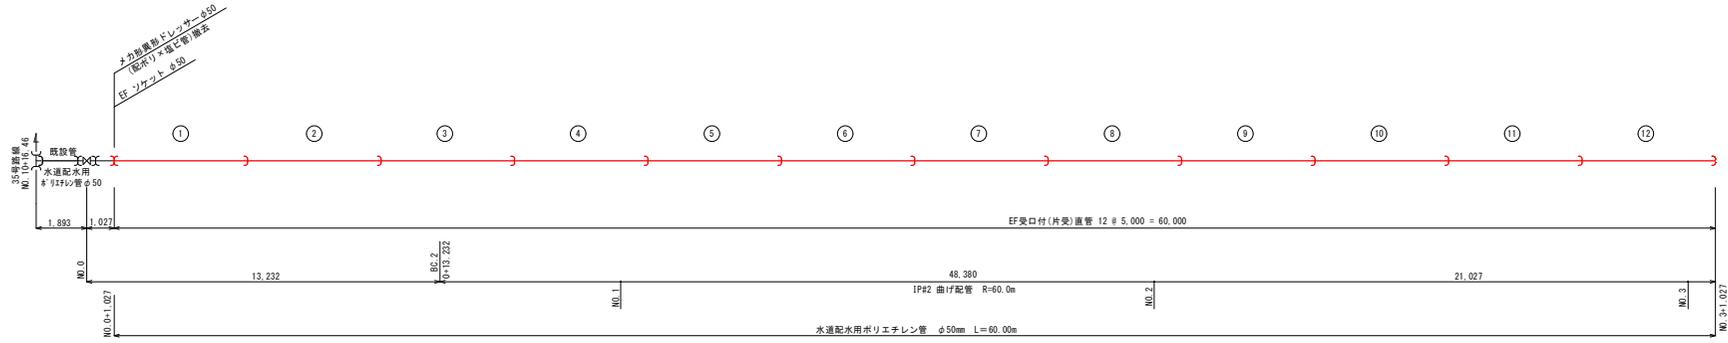

1口継手	13
2口継手	10

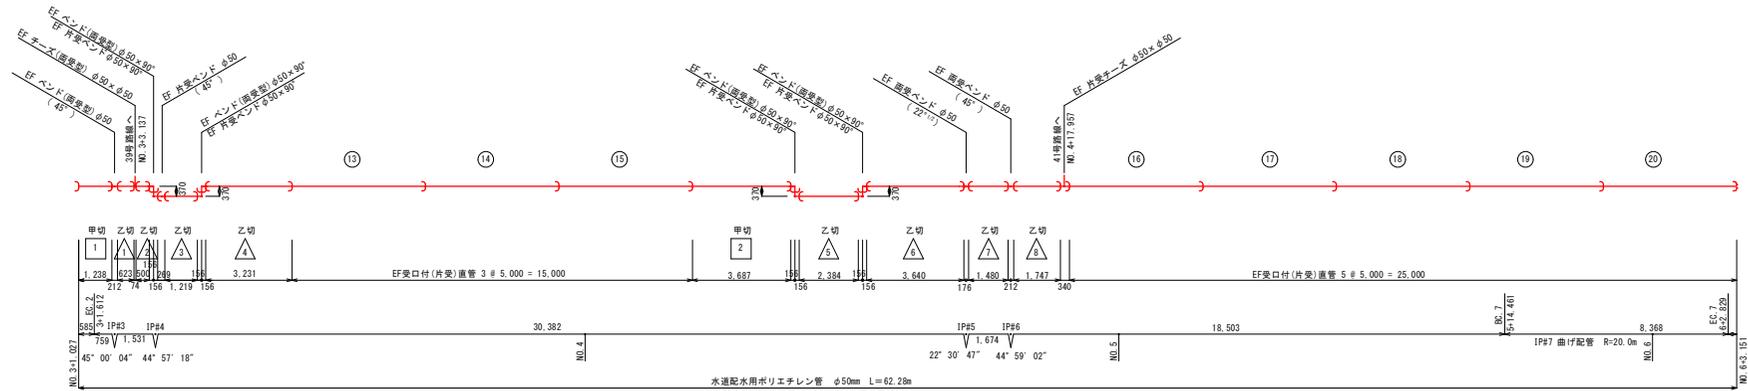

1口継手	10
2口継手	0




工事名	令和7年度 栗国村配水管布設工事(横越)
位置	栗国村地内(西区・東区・浜区)
図面の種類	40号路線管割図(1)
縮尺	1/100 図面番号 28/74
施工年度	令和8年度
栗国村役場 経済課	

40号路線管割図(2)

(φ50mm)

S=1/100

1口継手	11
2口継手	3

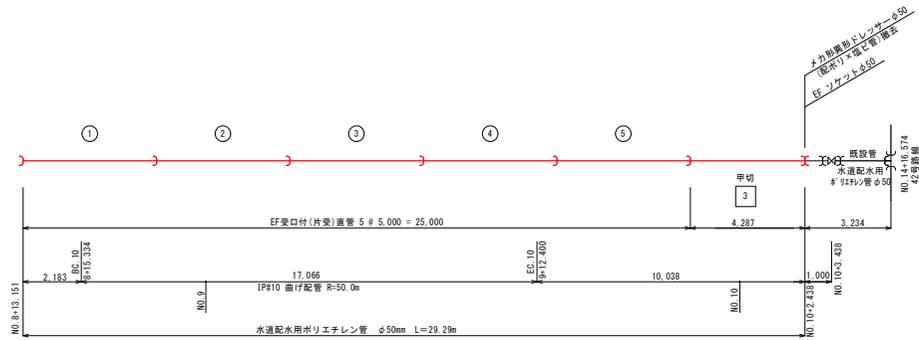

管資材数量表 (40号路線 φ50mm)

名称	規格・口径	管資材数量			単位	備考
		管割図(1)	管割図(2)	計		
水道配水用ポリエチレン管	φ50×5m	30	5	44	本	片受直管
"	φ50×5m			3	本	甲切管用
"	φ50×5m			3	本	直管
EF ベンド(両受型)90°	φ50	4		4	個	
EF ベンド(方受型)90°	φ50	4		4	個	
EF ベンド(両受型)45°	φ50	2		2	個	
EF 片受ベンド(45°)	φ50	1		1	個	
EF ベンド(両受型)(22°1/2°)	φ50	1		1	個	
EF テーズ(両受型)	φ50×φ50	1		1	個	
EF 片受テーズ	φ50×φ50	1		1	個	
EF ソケット	φ50		1	2	個	
メカ形異形レリチ(配ポリ×塩ビ管)	φ50	1	1	2	個	撤去

継手接合数量表 (40号路線 φ50mm)

名称	規格・口径	管割図(1)	管割図(2)	数量	単位
ポリエチレン管継手接合(1口)	φ50	32	11	43	口
ポリエチレン管継手接合(2口)	φ50	5	3	8	口

切管調整表 (直管・水道配水用ポリエチレン管φ50m/m)

本	甲切管	乙切管	残管
1	1.238	0.500 3.231	0.031
2	3.687	1.219	0.094
3	4.287	0.823	0.090
		2.384 1.747	0.869
		3.640	1.360
		1.480	3.520
計	9.212	14.824	5.964


切管本数	甲切 + 乙切	11 口
	3 + 8	

工事名	令和7年度 栗国村配水管布設工事(繰越)
位置	栗国村地内(西区・東区・浜区)
図面の種類	40号路線管割図(2)
縮尺	1/100 図面番号 29/74
施工年度	令和8年度
栗国村役場経済課	


44号路線管割図(1)

(φ50mm) S=1/100


φ75mm
1口継手 11
2口継手 2

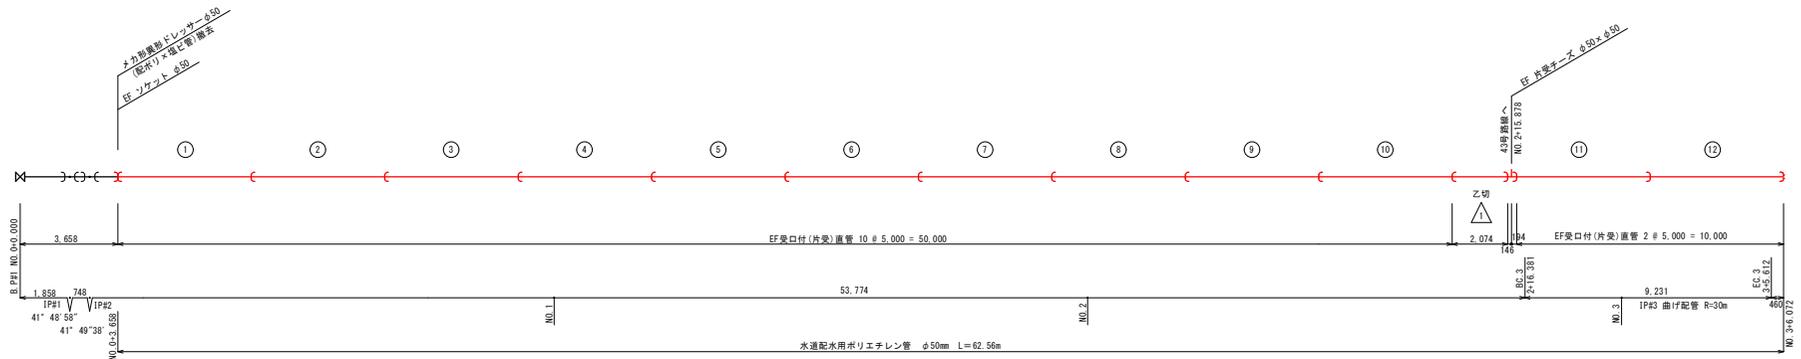

1口継手 12
2口継手 1

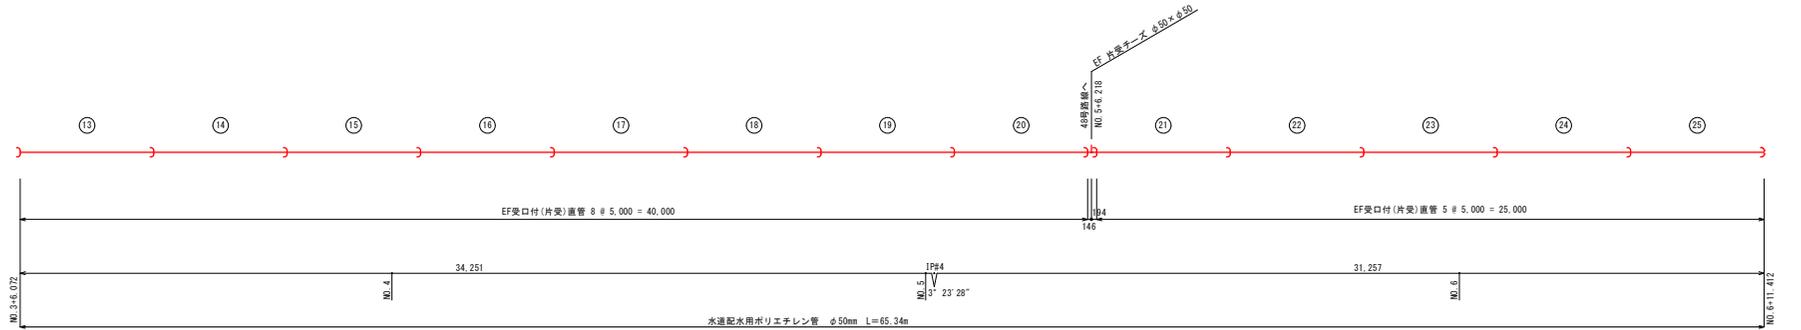

1口継手 1
2口継手 1

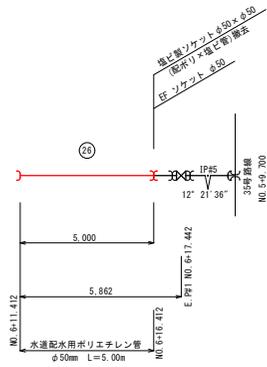

管資材数量表 (43号路線(1) φ50mm)

名称	規格・口径	管割図		単位	備考
		管割図	計		
水道配水用ポリエチレン管	φ50×5m	26	26	本	直管
ソケット	φ50×50	1	1	本	直管(切管用)
EF片変テーズ	φ50×φ50	2	2	個	
EFソケット	φ50	2	2	個	
メカ形異形ソケット(配ポリ×塩ビ管)	φ50	1	1	個	撤去
塩化ビニル製ソケット(配ポリ×塩ビ管)	φ50	1	1	個	撤去

継手接合数量表 (43号路線(1) φ50mm)

名称	規格・口径	管割図(1)	数量	単位
ポリエチレン管継手接合(1口)	φ50	24	24	口
ポリエチレン管継手接合(2口)	φ50	4	4	口

切管調整表 (直管・水道配水用ポリエチレン管φ50mm)

本	切管調整		残管(m)	備考
	甲切管	乙切管		
1		△ 2.074	2.926	捨線切管へ
計	1	2.074	2.926	


切管本数 甲切 + 乙切 0 + 1 1口

工事名	令和7年度 栗国村配水管布設工事(繰越)
位置	栗国村地内(西区・東区・浜区)
図面の種類	44号路線管割図(1)
縮尺	1/100 図面番号 30/74
施工年度	令和8年度
栗国村役場経済課	


44号路線管割図(2)

(φ50mm) S=1/100


1口継手	12
2口継手	1

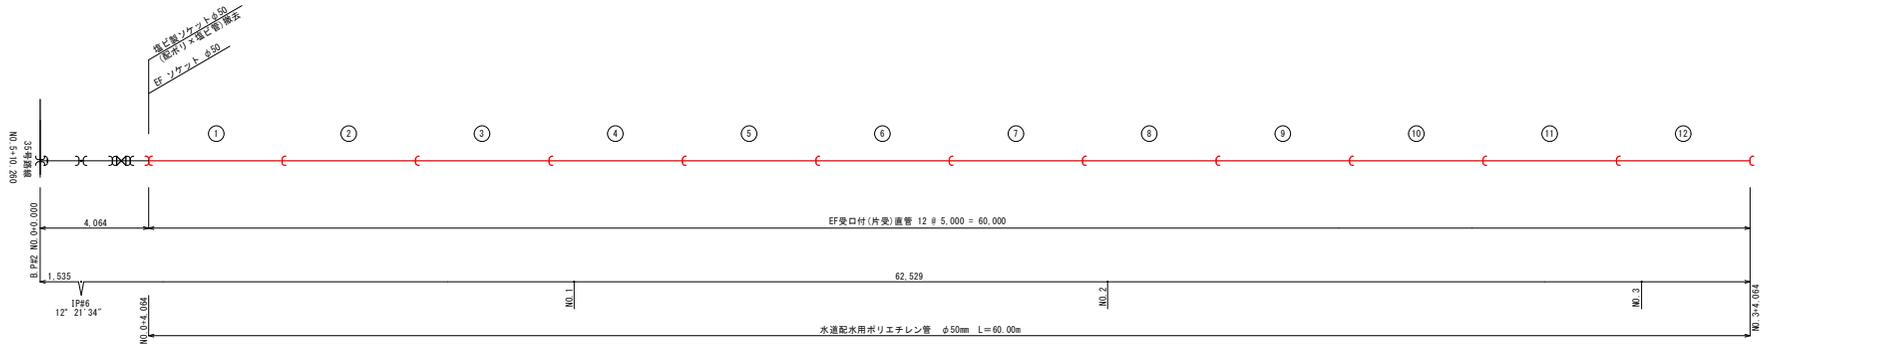

1口継手	14
2口継手	5

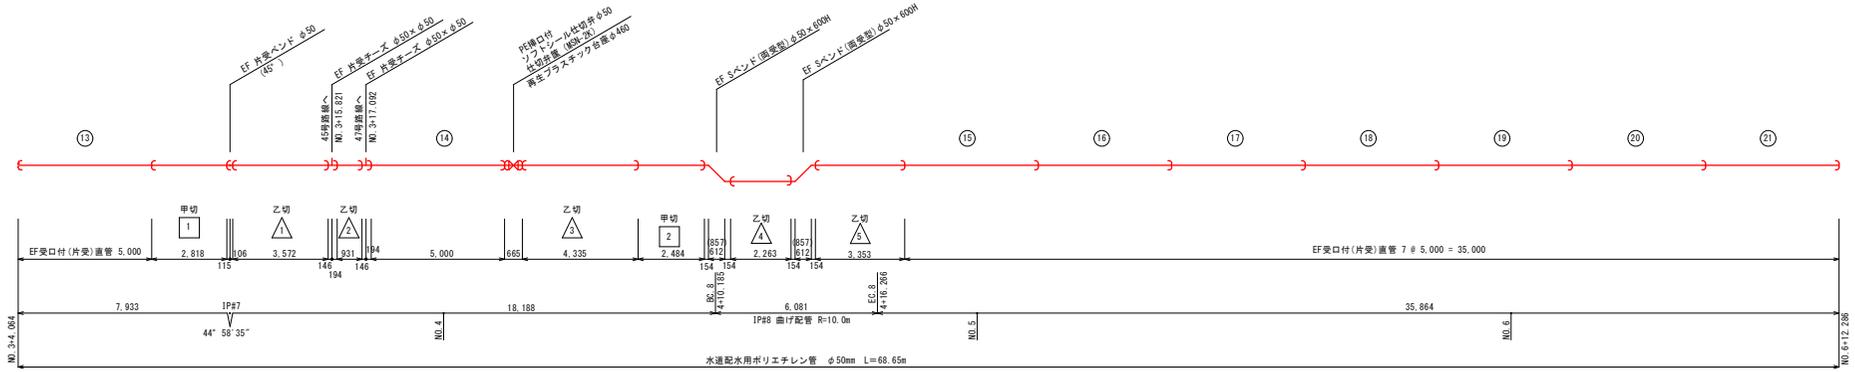


1口継手	10
2口継手	1

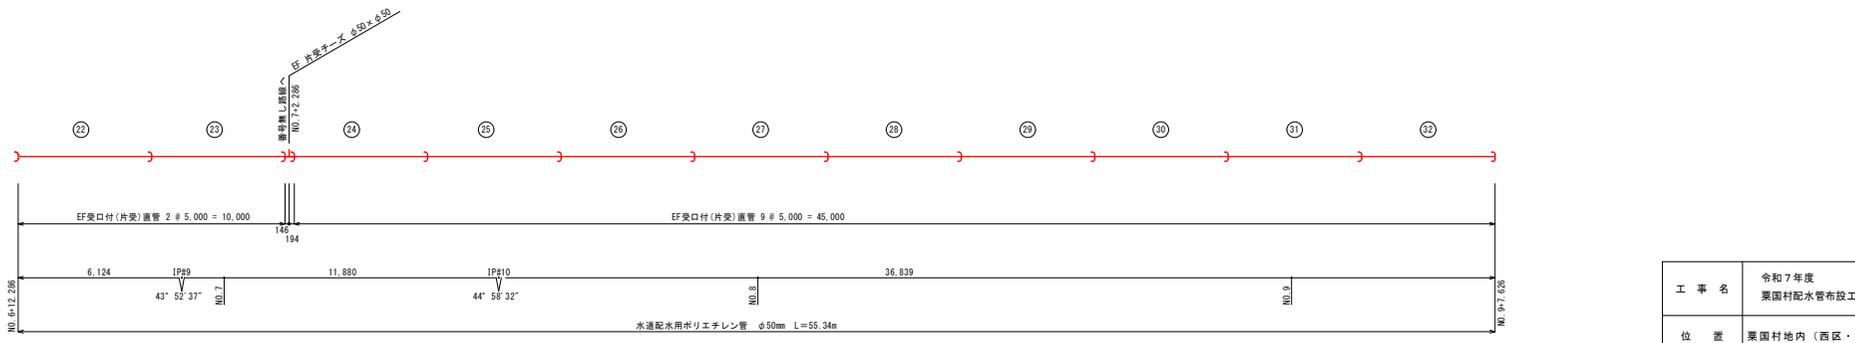

工 事 名	令和7年度 栗国村配水管布設工事(横越)
位 置	栗国村地内(西区・東区・浜区)
図面の種類	44号路線管割図(2)
縮 尺	1/100 図面番号 31/74
施 工 年 度	令和8年度
栗 国 村 役 場 経 済 課	

44号路線管割図(3)

(φ50mm) S=1/100

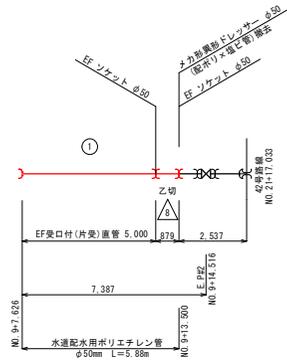

φ75mm	
1口継手	0
2口継手	2

管資材数量表 (44号路線(2,3) φ50mm)

名称	規格・口径	管資材数量			単位	備考
		管割図(2)	管割図(3)	計		
水道配水用ポリエチレン管	φ50×5m	32	1	33	本	片受直管
〃	φ50×5m		2	2	本	甲切管用
〃	φ50×5m		3	3	本	乙切管用
EF Sバンド(両受型)	φ50×600H	2		2	個	
EF 片受バンド(45°)	φ50	1		1	個	
EF 片受テーブ	φ50×φ50	3		3	個	
EF 挿口付ワッパ仕切弁	φ50	1		1	基	
仕切弁座	MSN-2K(杉式)	1		1	個	
再生プラスチック台座	φ450	1		1	個	
EF ソケット	φ50	3	2	5	個	
塩ビ製ソケット(配ポリ×塩ビ管)	φ50	1		1	個	撤去
メカ形異形ドレサ(配ポリ×塩ビ管)	φ50		1	1	個	撤去

継手接合数量表 (43号路線(2,3) φ50mm)

名称	規格・口径	管割図(2)	管割図(3)	数量	単位
ポリエチレン管継手接合(1口)	φ50	33	1	34	口
ポリエチレン管継手接合(2口)	φ50	9	2	11	口

切管調整表(直管・水道配水用ポリエチレン管φ50mm/m)

本	甲切管		乙切管		残管(m)
	数量	長さ	数量	長さ	
1	1	2.818	2	0.931, 0.879	0.372
2	2	2.464	1	2.265	0.253
3			1	3.572	1.428
4			1	4.335	0.647
			1	3.353	1.647
計	2	5.302		15.333	4.365

切管本数	甲切 2	乙切 6	8口
------	---------	---------	----

工事名	令和7年度 栗国村配水管布設工事(繰越)
位置	栗国村地内(西区・東区・浜区)
図面の種類	44号路線管割図(3)
縮尺	1/100 図面番号 32/74
施工年度	令和8年度
栗国村役場経済課	


52号路線管割図

(φ50mm) S=1/100


φ50
1口継手 12
2口継手 0



φ50
1口継手 13
2口継手 0

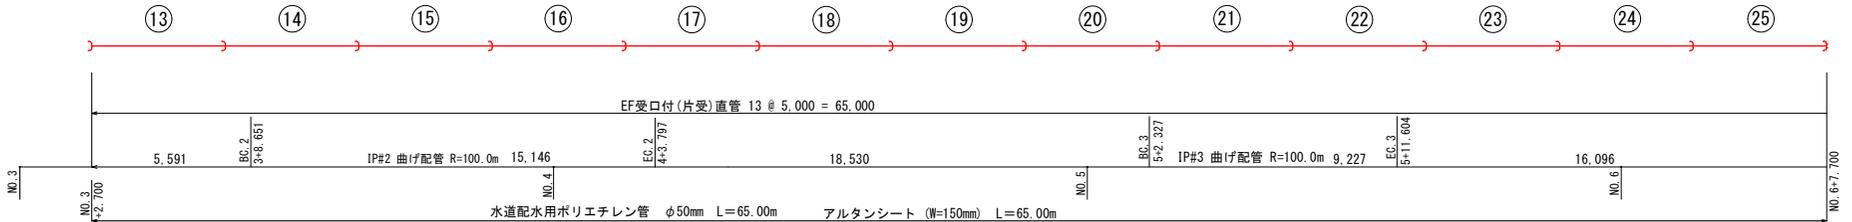

φ50
1口継手 6
2口継手 4

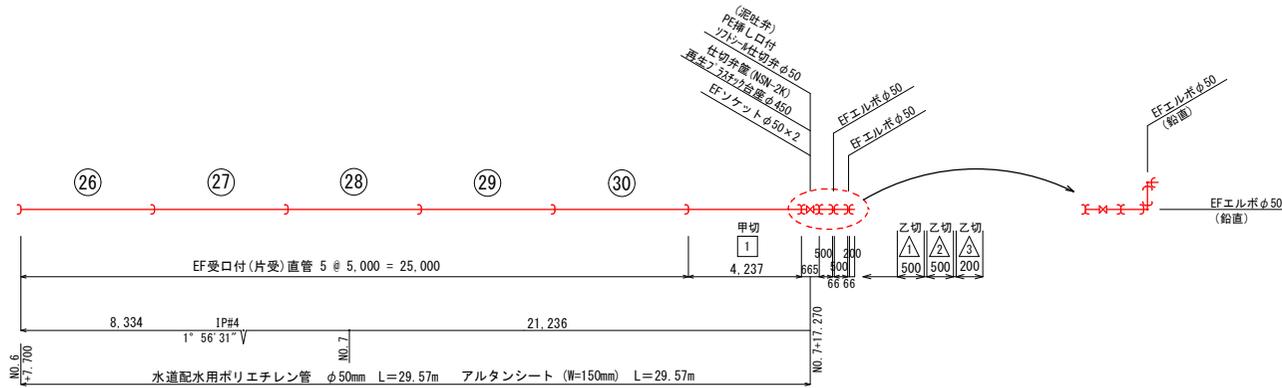

管資材数量表 (52号路線 φ50mm)

名称	規格・口径	管資材数量		単位	備考
		管割図	計		
水道配水用ポリエチレン管	φ50×5m	30	30	本	直管
"	φ50×5m	1	1	本	直管(甲切管用)
"	φ50×5m	1	1	本	直管(乙切管用)
EFソケット	φ50	2	2	個	
PE挿口付ワットル仕切弁φ50	φ50	1	1	個	排泥用
仕切弁蓋(MSN-2K)		1	1	個	
再生プラスチック台座	φ480	1	1	個	
EFエルボ	φ50	2	2	個	
成形リフレ管(配*リ×塩ビ)	φ50×φ50	1	1	個	撤去

継手接合数量表 (52号路線 φ50mm)

名称	規格・口径	管割図	数量	単位
ポリエチレン管継手接合(1口)	φ50	31	31	口
ポリエチレン管継手接合(2口)	φ50	4	4	口


切管調整表 (直管・水道配水用*リフレ管φ50m/m)

本	甲切管	乙切管	残管(m)
1	4.232		0.768
2		0.500 0.500 0.200	3.800
計	4.232	1.200	4.568
切管本数		甲切 + 乙切	
		1 + 3	4口

工事名	令和7年度 栗国村配水管布設工事(繰越)
位置	栗国村地内(西区・東区・浜区)
図面の種類	52号路線管割図
縮尺	1/100 図面番号 33/74
施工年度	令和8年度
栗国村役場経済課	

85号路線管割図

(φ40mm) S=1/100

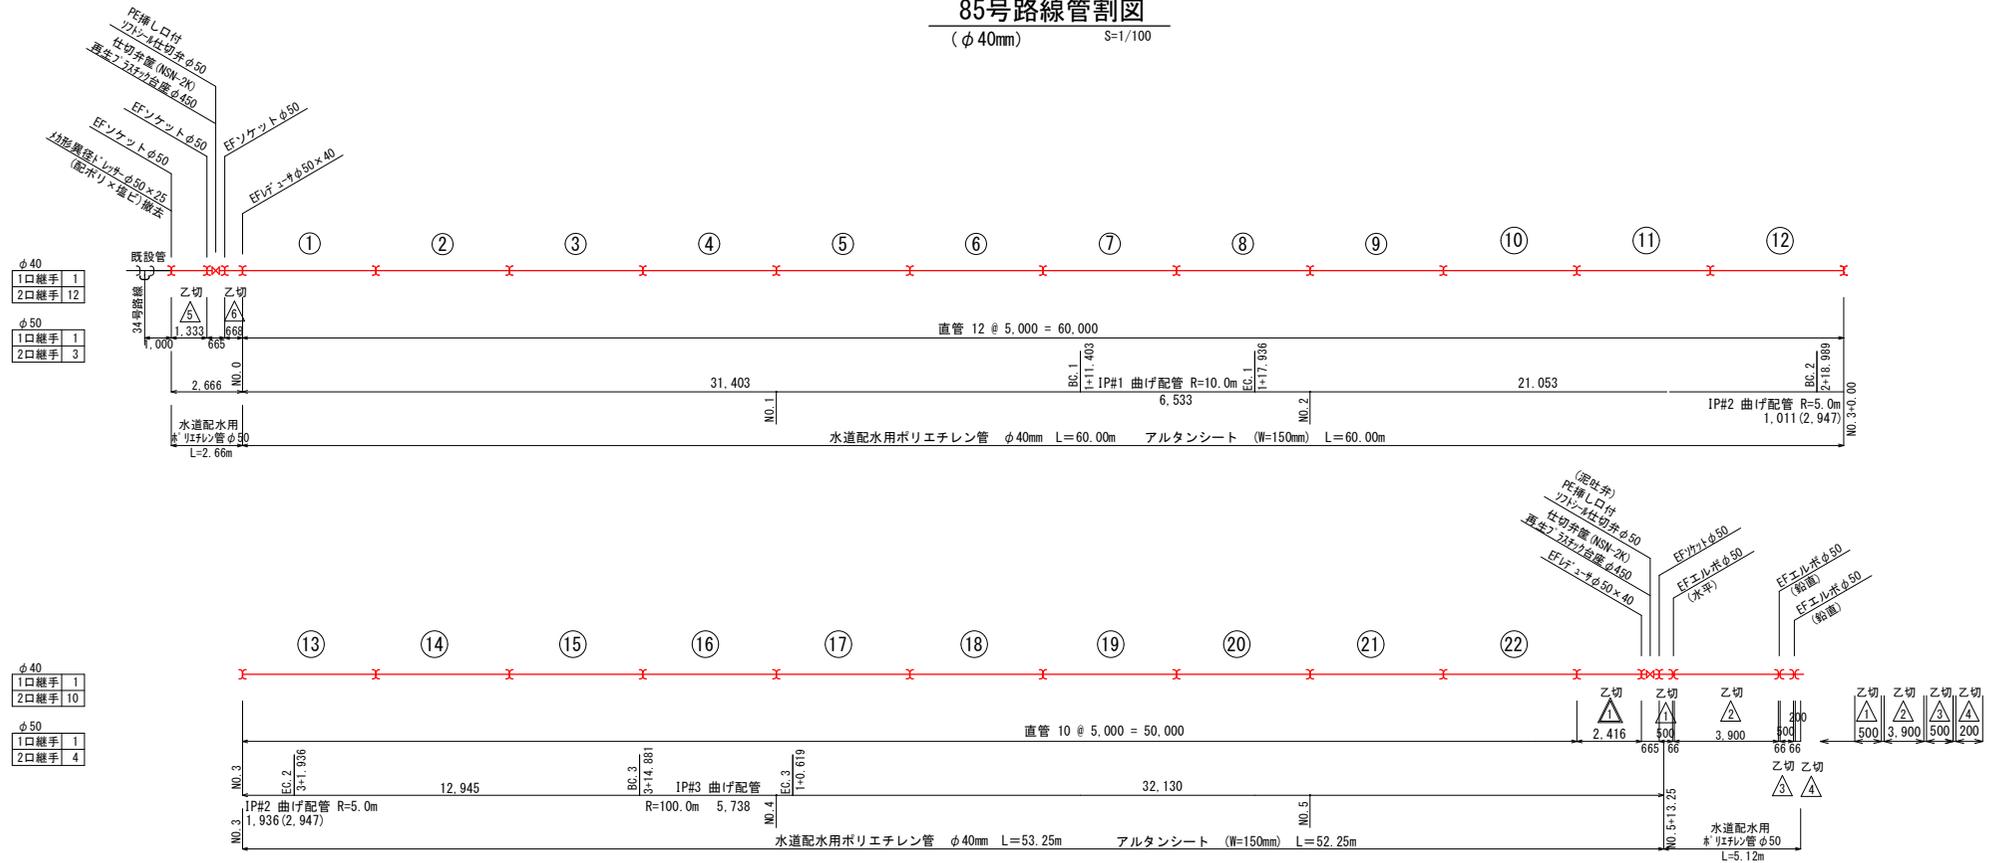

φ40

1口継手	1
2口継手	12

φ50

1口継手	1
2口継手	3

φ40

1口継手	1
2口継手	10

φ50

1口継手	1
2口継手	4

管資材数量表 (85号路線 φ40mm、φ50mm)

名称	規格・口径	管資材数量		単位	備考
		管割図	計		
水道配水用ポリエチレン管	φ40×5m	22	22	本	直管
"	φ40×5m	1	1	本	直管(乙切管用)
"	φ50×5m	2	2	本	直管(乙切管用)
EF レデューサ	φ50×φ40	2	2	個	
PE挿口付ワッドシール仕切弁φ50	φ50	2	2	個	
仕切弁筐(MSN-2K)		2	2	個	
再生プラスチック台座	φ460	2	2	個	
EF ソケット	φ40	22	22	個	
EF エルボ	φ50	3	3	個	
EF ソケット	φ50	4	4	個	
球形ドレサ(配リ×塩ビ)	φ50×φ25	1	1	個	撤去

継手接合数量表 (85号路線 φ40mm、φ50mm)

名称	規格・口径	管割図	数量	単位
ポリエチレン管継手接合(1口)	φ40	2	2	口
ポリエチレン管継手接合(2口)	φ40	22	22	口
ポリエチレン管継手接合(1口)	φ50	2	2	口
ポリエチレン管継手接合(2口)	φ50	7	7	口

切管調整表 (直管・水道配水用*リフレソ管φ40m/m)

本	切管		残管(m)
	甲	乙	
1		△ 2.416	2.584
計	1	2.416	2.584
切管本数		甲切 + 乙切 0 + 1	1口


切管調整表 (直管・水道配水用*リフレソ管φ50m/m)

本	切管		残管(m)
	甲	乙	
1	△ 0.500	△ 1.333 △ 0.668	2.499
2		△ 3.900 △ 0.500 △ 0.200	0.400
計	2	7.101	2.899
切管本数		甲切 + 乙切 0 + 6	6口

工事名	令和7年度 栗国村配水管布設工事(繰越)
位置	栗国村村内(西区・東区・浜区)
図面の種類	85号路線管割図
縮尺	1/100 図面番号 34/74
施工年度	令和8年度
栗国村役場経済課	

95号路線管割図

(φ40mm) S=1/100

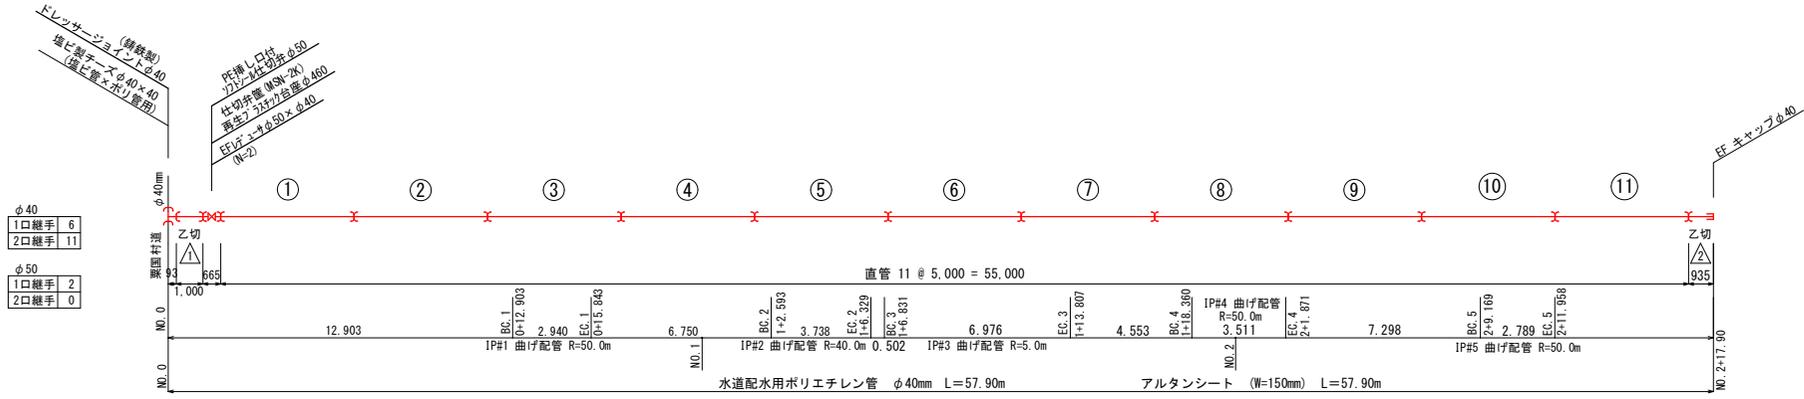

φ40	1口継手	6
	2口継手	11
φ50	1口継手	2
	2口継手	0

管資材数量表 (95号路線 φ40mm)

名称	規格・口径	管資材数量		単位	備考
		管割図	計		
水道配水用ポリエチレン管	φ40×5m	11	11	本	直管
〃	φ40×5m	1	1	本	直管(乙切管用)
ドレサージョイント(鑄鉄製)	φ40	1	1	個	
塩ビ製チーフ(塩ビ管×ポリ管)	φ40×40	1	1	個	
EFレデュース	φ50×φ40	2	2	個	
PE挿口付ソケット仕切弁φ50	φ50	1	1	個	
仕切弁蓋(MSN-2K)		1	1	個	
再生プラスチック台座	φ460	1	1	個	
EFソケット	φ40	11	11	個	
キャップ	φ40	1	1	個	

切管調整表 (直管・水道配水用ポリエチレン管φ40m/m)

本	甲切管	乙切管	残管(m)
1		△ 1,000 △ 0,935	3,065
計	1	1,935	3,065
切管本数		甲切 + 乙切 0 + 2	2口

継手接合数量表 (95号路線 φ40mm, φ50mm)


名称	規格・口径	管割図	数量	単位
ポリエチレン管継手接合 (1口)	φ40	6	6	口
ポリエチレン管継手接合 (2口)	φ40	11	11	口
ポリエチレン管継手接合 (1口)	φ50	2	2	口
ポリエチレン管継手接合 (2口)	φ50	0	0	口

工事名	令和7年度 栗国村配水管布設工事(繰越)
位置	栗国村地内(西区・東区・浜区)
図面の種類	95号路線管割図
縮尺	1/100 図面番号 35/74
施工年度	令和8年度
栗国村役場経済課	


16号路線取付部管割図(1)

S=1/30


20号路線取付

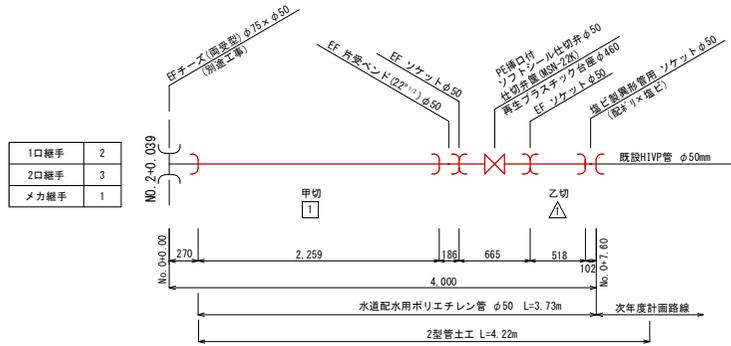


18号路線取付

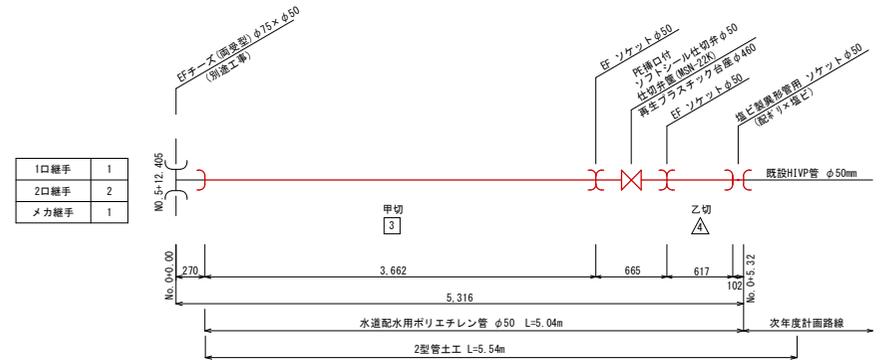


19号路線取付

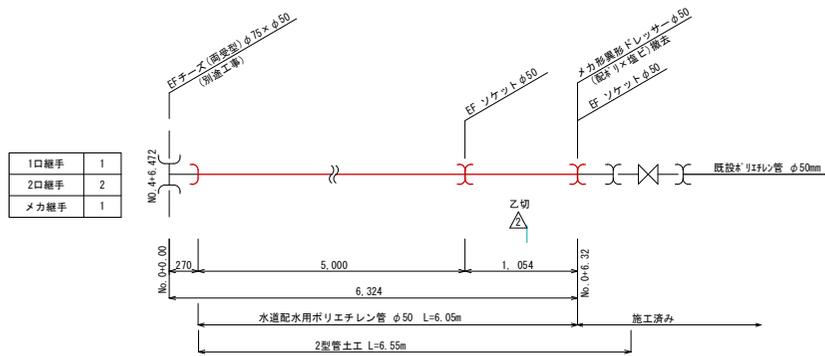

17号路線取付(2)

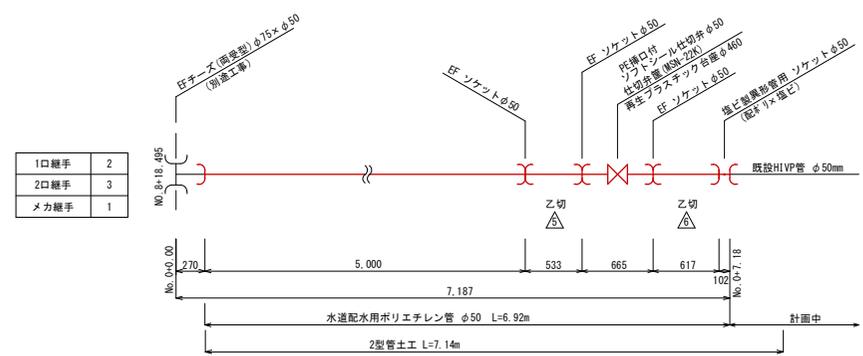

17号路線取付(1)

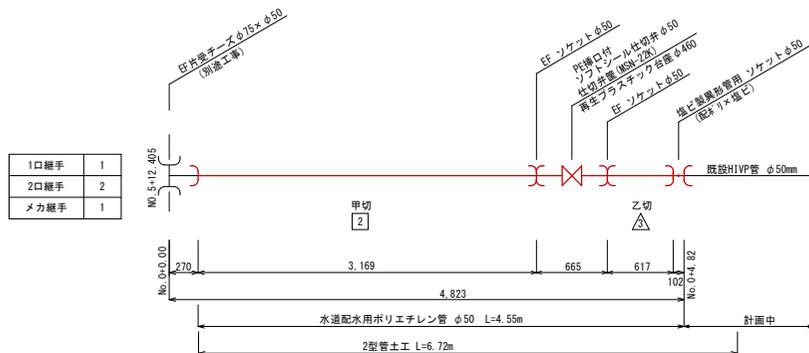

工事名	令和7年度 栗国村配水管布設工事(繰越)
位置	栗国村地内(西区・東区・浜区)
図面の種類	16号路線取付部管割図(1)
縮尺	1/30 図面番号 36/74
施工年度	令和8年度
栗国村役場経済課	

16号路線取付部管割図(2)

S=1/30

管資材数量表 φ50m/m 水道配水用ポリエチレン管継手材

名 称	規格・口径	数 量					計	単位	備考
		20号	19号	17号(1)	18号	17号(2)			
水道配水用ポリエチレン管	φ50×5.0m		1			1	2	本	片受け直管
水道配水用ポリエチレン管	φ50×5.0m						3	本	片受け直管(甲切)
EF 片受バンド(22 ^{11/2})	φ50	1						1	
EF ソケット	φ50	2	2	2	2	3	11	個	
塩ビ製異種管用ワット(配*リ×塩ビ)	φ50	1		1	1	1	4	個	
PE挿口付ソフトシール仕切弁	φ50×7.5K	1		1	1	1	4	個	
仕切弁蓋	MSN-2K	1		1	1	1	4	基	
再生プラスチック台座	φ460	1		1	1	1	4	個	
塩ビ製異種管用ワット(配*リ×塩ビ)	φ50		1				1	個	撤去

継手接合数量表 φ50m/m

名 称	規格・口径	数量	単位
ポリエチレン管継手接合(1口)	φ50	7	口
ポリエチレン管継手接合(2口)	φ50	12	口
塩ビ製異種管用継手接合(塩ビ)	φ50	5	口
			口

切管調整表(片受け直管・水道配水用ポリエチレン管 φ50m/m)


本	甲切管	乙切管	残管 (m)
1	1 2.259	△ 0.516 △ 1.054 △ 0.617	0.552
2	2 3.169	△ 0.617 △ 0.533	0.681
3	3 3.662	△ 0.617	0.721
計	3 9.090	3.956	1.954
切管本数	甲切 3 + 乙切 6		9 口

工 事 名	令和7年度 栗国村配水管布設工事(繰越)		
位 置	栗国村地内(西区・東区・浜区)		
図面の種類	16号路線取付部管割図(2)		
縮 尺	1/30	図面番号	37/74
施 工 年 度	令和8年度		
	栗 国 村 役 場 経 済 課		


40号路線取付部管割図

S=1/30

39号路線取付

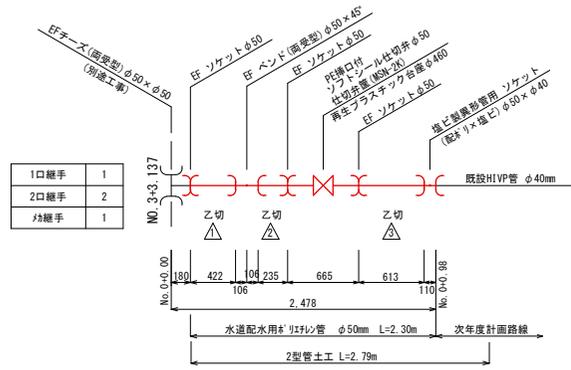

41号路線取付

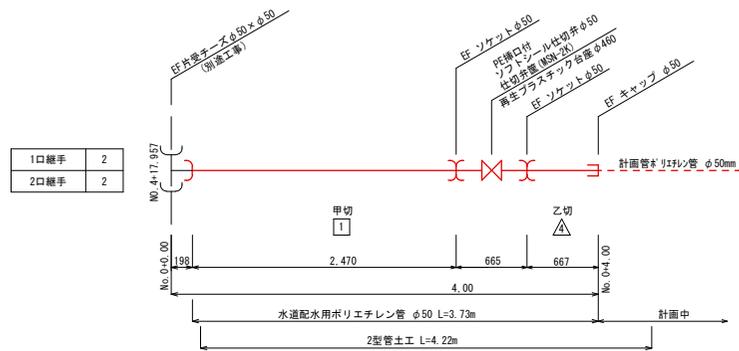

管資材数量表 φ50m/m 水道配水用ポリエチレン管継手材

名称	規格・口径	数量				計	単位	備考
		39号	41号					
水道配水用ポリエチレン管	φ50×5.0m					1	本	片受け直管
水道配水用ポリエチレン管	φ50×5.0m					0	本	直管(切管用)
EF ベンド(両受型)45°	φ50	1				1	個	
EF ソケット	φ50	3	2			5	個	
EF キャップ	φ50		1			1	個	
PE挿口付ソフトシール仕切弁	φ50×7.5K	1	1			2	個	
仕切弁蓋	MSN-2K	1	1			2	基	
再生プラスチック台座	φ460	1	1			2	個	
塩ビ製異形管用ソケット(配*リ×塩ビ)	φ50×φ40	1				1	個	

継手接合数量表 φ50m/m

名称	規格・口径	数量	単位
ポリエチレン管継手接合(1口)	φ50	3	口
ポリエチレン管継手接合(2口)	φ50	4	口
塩ビ製異形管用継手接合(挿*リ)	φ50	1	口

切管調整表(片受け直管・水道配水用*リフレン管 φ50m/m)


本	甲切管	乙切管				残管(m)
1	1 2.470	△ 0.422	△ 0.235	△ 0.613	△ 0.667	0.593
計	1 2.470	1.937				0.593
切管本数	甲切 1	乙切 +	4		5	口

工 事 名	令和7年度 栗国村配水管布設工事(繰越)
位 置	栗国村地内(西区・東区・浜区)
図面の種類	40号路線取付部管割図
縮 尺	1/30 図面番号 38/74
施 工 年 度	令和8年度
栗 国 村 役 場 経 済 課	


44号路線取付部管割図(1)

S=1/30


43号路線取付

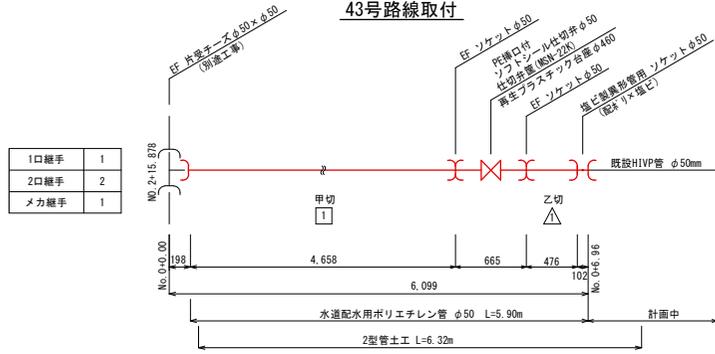


47号路線取付

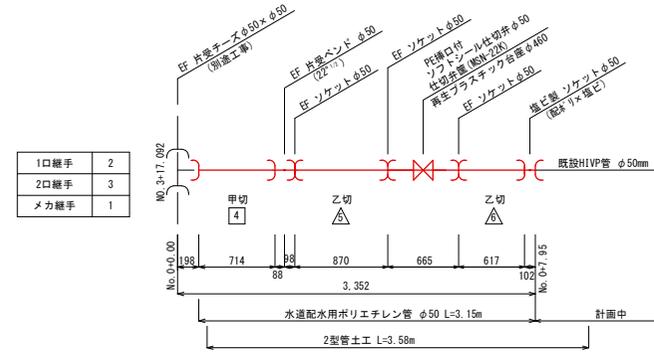


48号路線取付

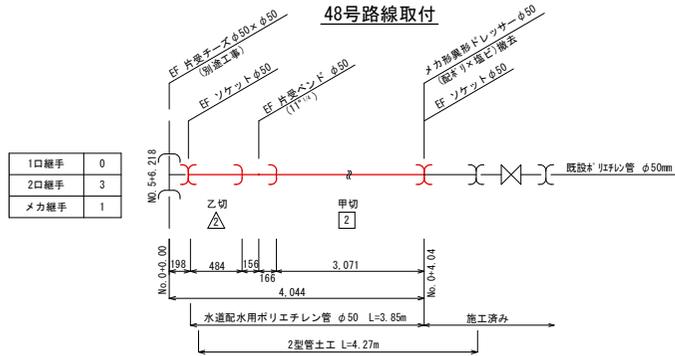

番号無し路線取付

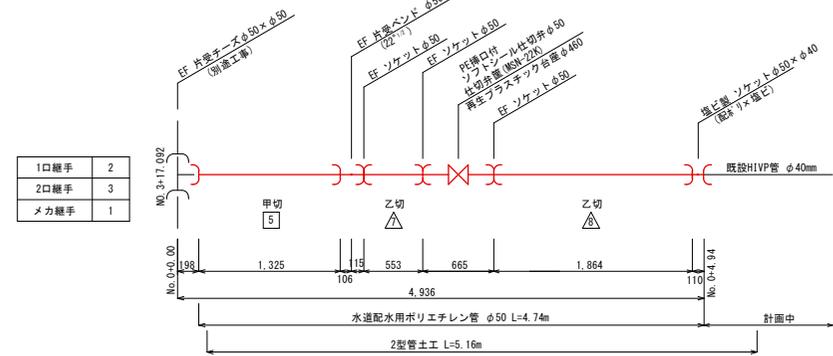

45号路線取付

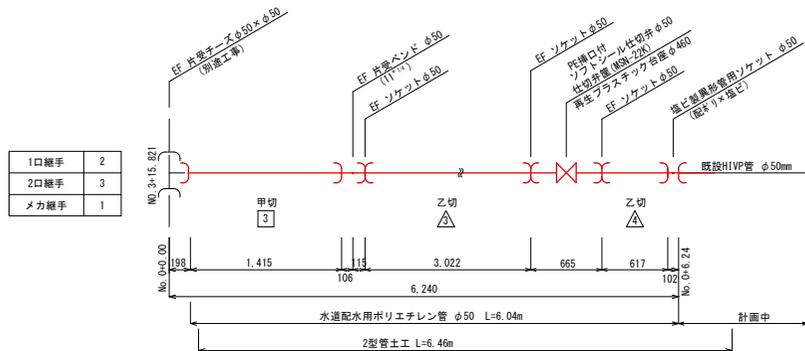

工事名	令和7年度 栗国村配水管布設工事(繰越)
位置	栗国村地内(西区・東区・浜区)
図面の種類	44号路線取付部管割図(1)
縮尺	1/30 図面番号 39/74
施工年度	令和8年度
栗国村役場経済課	

44号路線取付部管割図(2)

S=1/30

管資材数量表 φ50m/m 水道配水用ポリエチレン管継手材

名 称	規格・口径	数 量					計	単位	備考
		43号	48号	45号	47号	番号無し			
水道配水用ポリエチレン管	φ50×5.0m						4	本	片受け直管(甲切)
水道配水用ポリエチレン管	φ50×5.0m							本	直管(乙切)
EF 片受ベンド(11 ^{1/4})	φ50		1	1			2	個	
EF 片受ベンド(22 ^{1/2})	φ50				1	1	2	個	
EF ソケット	φ50	2	2	3	3	3	7	個	
PE挿口付ソフトシール仕切弁	φ50×7.5K	1		1	1	1	4	個	
仕切弁座	MSN-2K	1		1	1	1	4	基	
再生プラスチック台座	φ460	1		1	1		3	個	
塩ビ製異形管用リフト(配り×塩ビ)	φ50×φ50	1		1	1		3	個	
塩ビ製異形管用リフト(配り×塩ビ)	φ50×φ40					1	1	個	
メカ形異形ドレッサー(配り×塩ビ)	φ50		1				1	個	撤去

継手接合数量表 φ50m/m

名 称	規格・口径	数量	単位
ポリエチレン管継手接合(1口)	φ50	7	口
ポリエチレン管継手接合(2口)	φ50	14	口
塩ビ製異形管用継手接合(枠二加)	φ50	4	口
塩ビ製異形管用継手接合(枠一加)	φ40	1	口

切管調整表(片受け直管・水道配水用ポリエチレン管φ50m/m)


本	甲切管	乙切管	残管 (m)
1	1 4.958		0.342
2	2 3.071	 1.864	0.065
3	3 1.415	 0.484  3.022	0.079
4	4 0.714	 0.476  0.617  0.870	2.323
5	5 1.325	 0.617  0.553	2.505
計	5 11.183	8.503	5.314
切管本数	甲切 5	乙切 8	13 口

工 事 名	令和7年度 栗国村配水管布設工事(繰越)		
位 置	栗国村地内(西区・東区・浜区)		
図面の種類	44号路線取付部管割図(2)		
縮 尺	1/30	図面番号	40/74
施 工 年 度	令和8年度		
栗 国 村 役 場 経 済 課			

30号路線仮設配管平面図

(既設HIVPφ40mm)

S=1/300

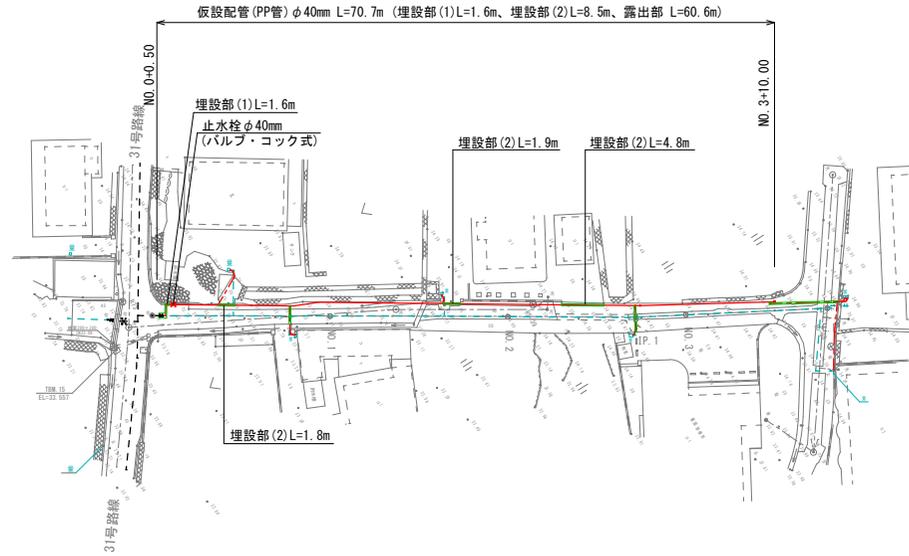


工 事 名	令和7年度 栗国村配水管布設工事（繰越）		
位 置	栗国村地内（西区・東区・浜区）		
図面の種類	30号路線仮設配管平面図		
縮 尺	1/300	図面番号	42/74
施 工 年 度	令和8年度		
栗 国 村 役 場 経 済 課			


40号路線仮設配管平面図

(既設HIVP φ50mm)

S=1/300

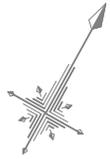


仮設配管 (PP) φ50mm L=202.7m (埋設部 L=9.9m、露出部 L=192.8m)

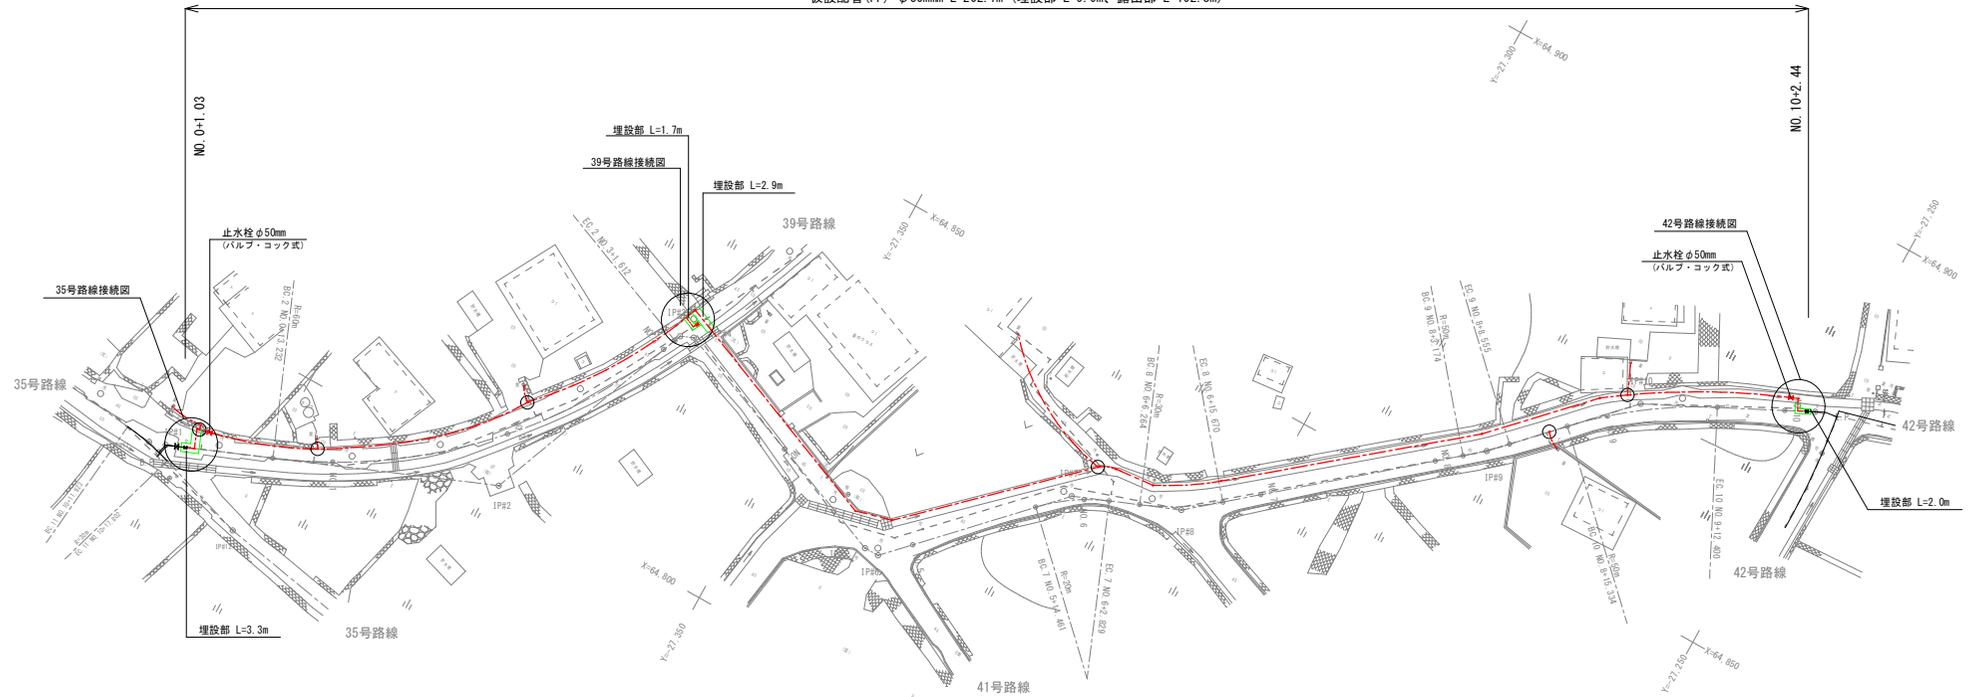

44号路線仮設配管平面図(1)

(既設HIVPφ50mm)

S=1/300

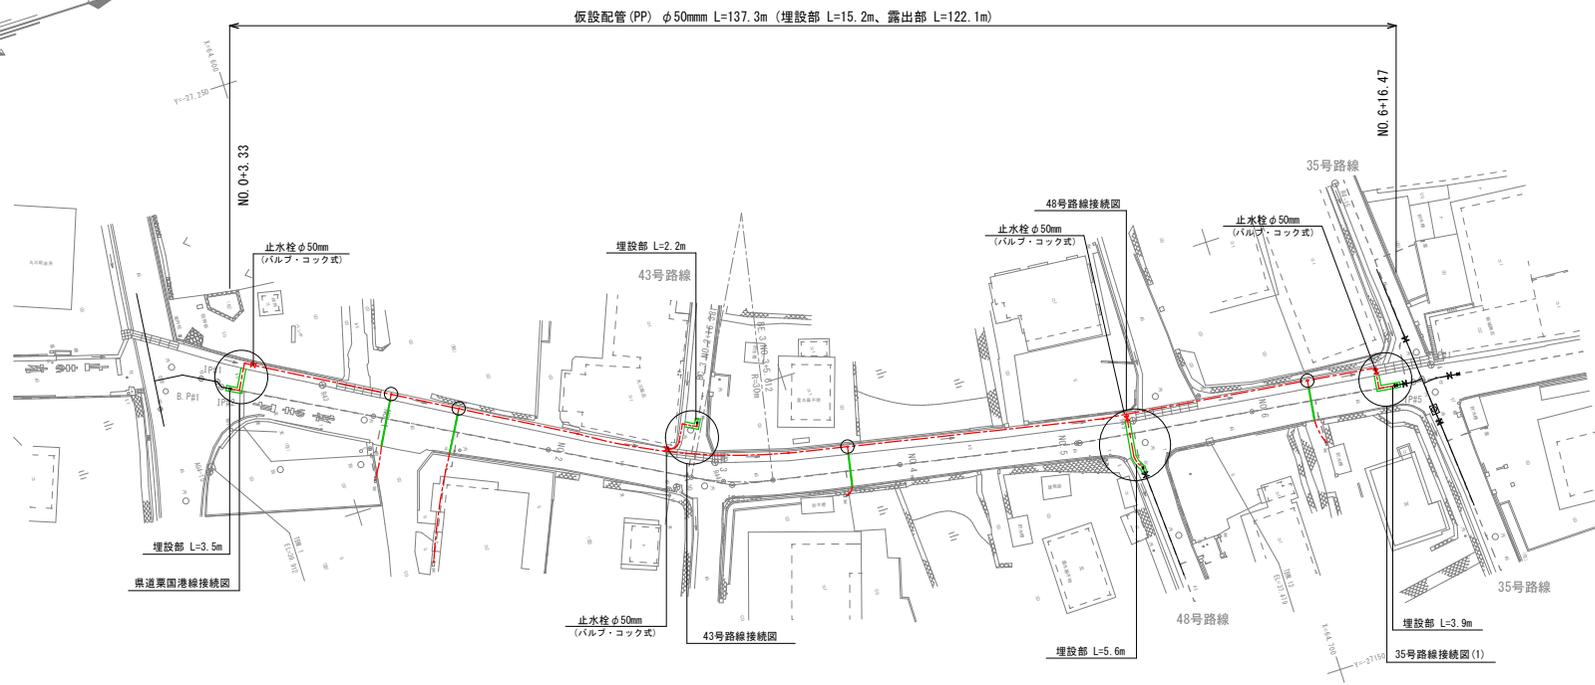


44号路線仮設配管平面図(2)

(既設HIVPφ50m)


S=1/300

仮設配管(PP) φ50mm L=208.8m (埋設部 L=13.6m、露出部 L=195.2m)

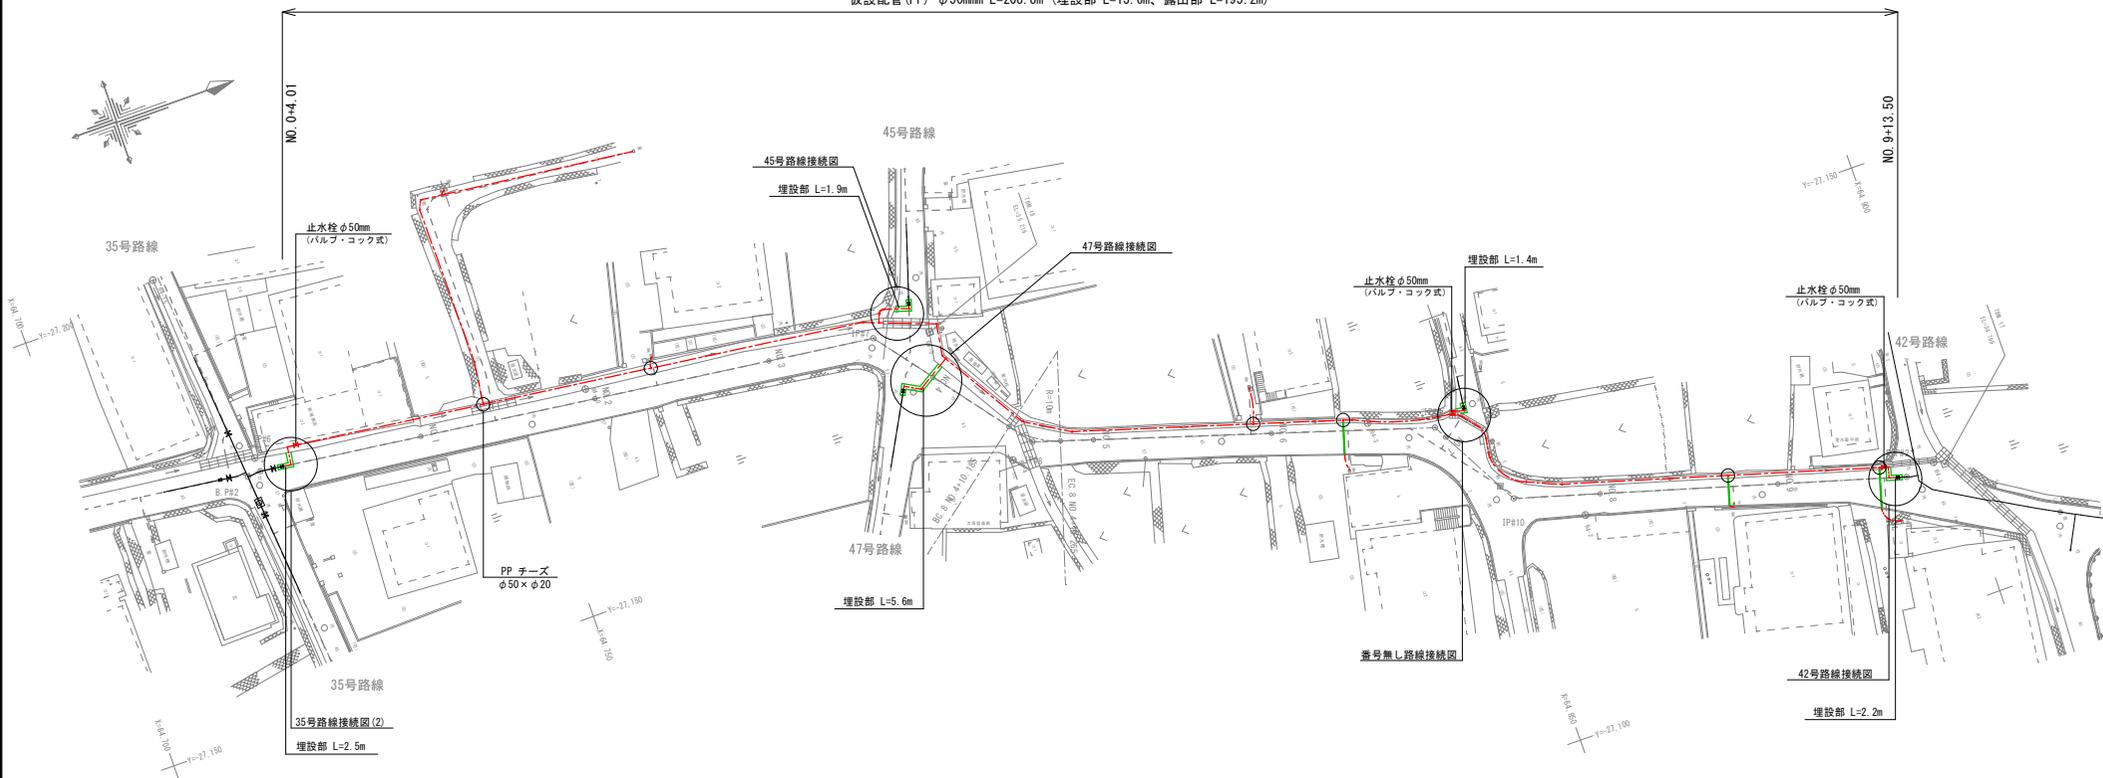

工 事 名	令和7年度 栗国村配水管布設工事(繰越)
位 置	栗国村地内(西区・東区・浜区)
図面の種類	44号路線仮設配管平面図(2)
縮 尺	1/300 図面番号 45/74
施 工 年 度	令和8年度
栗 国 村 役 場 経 済 課	

52号路線仮設配管平面図
 (φ50mm) S=1/300

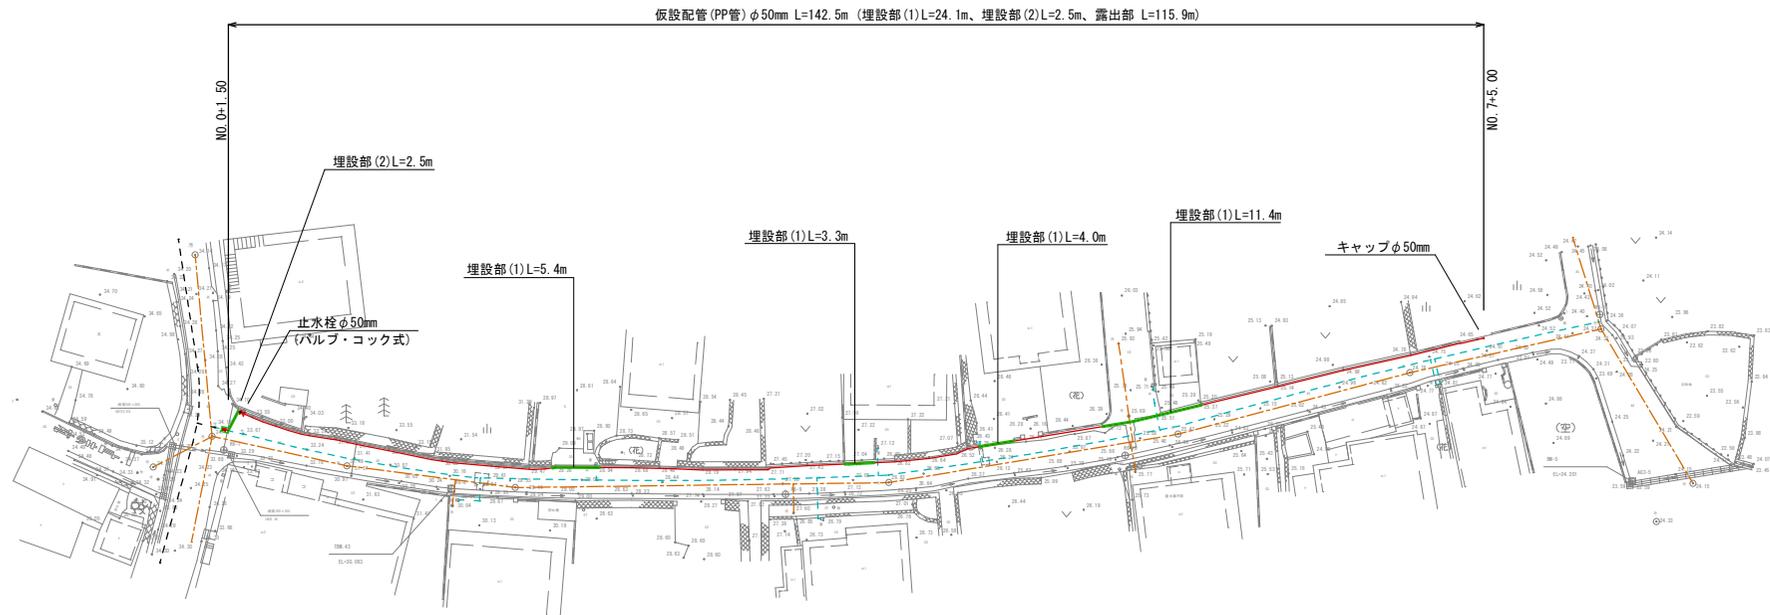


工事名	令和7年度 栗国村配水管布設工事(線路)		
位置	栗国村地内(西区・東区・浜区)		
図面の種類	52号路線仮設配管平面図		
縮尺	1/300	図面番号	46/74
施工年度	令和8年度		
栗国村役場経済課			

85号路線仮設配管平面図

(φ40mm)

S=1/300

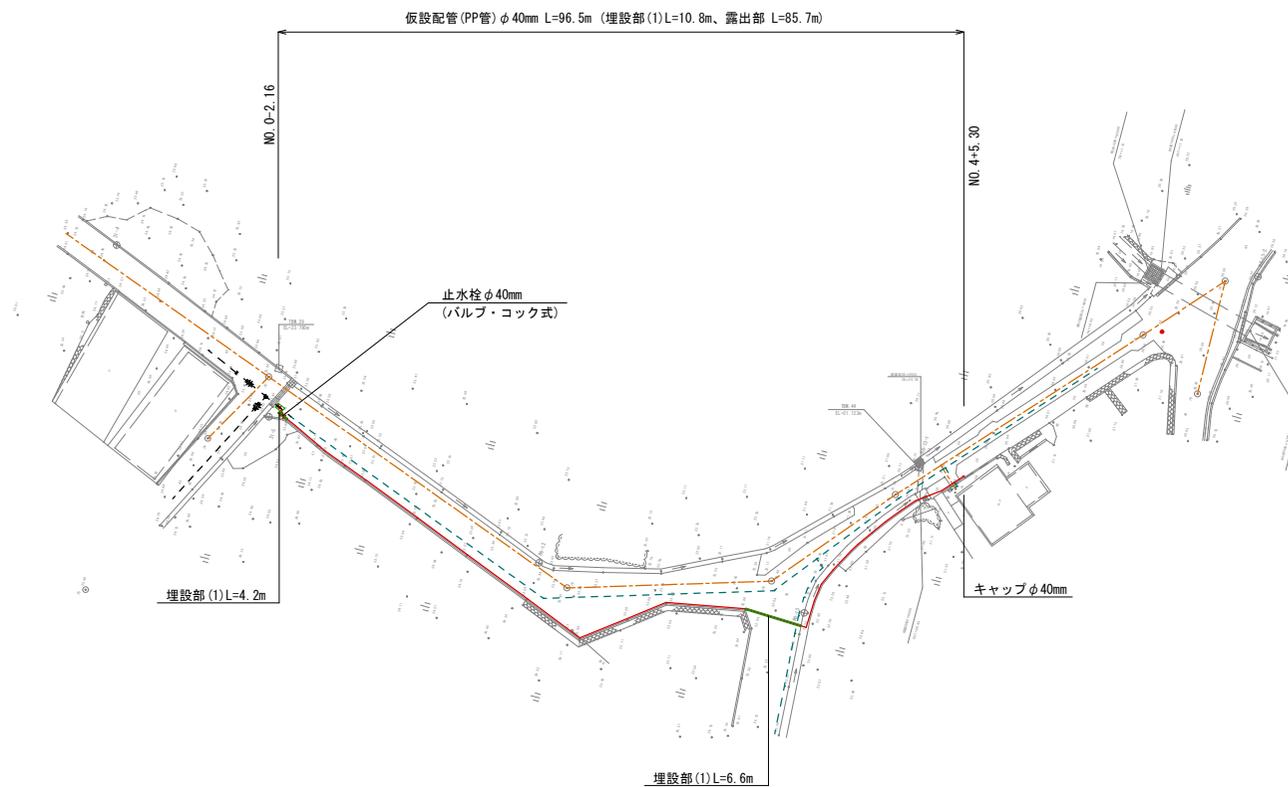

工事名	令和7年度 栗国村配水管布設工事(繰越)		
位置	栗国村地内(西区・東区・浜区)		
図面の種類	85号路線仮設配管平面図		
縮尺	1/300	図面番号	47/74
施工年度	令和8年度		
栗国村役場経済課			

95号路線仮設配管平面図
 (φ40mm) S=1/300





工事名	令和7年度 栗国村配水管布設工事（繰越）		
位置	栗国村地内（西区・東区・浜区）		
図面の種類	95号路線仮設配管平面図		
縮尺	1/300	図面番号	48/74
施工年度	令和8年度		
栗国村役場経済課			




仮設管土工断面図

S=1/10

車両横断箇所土工断面

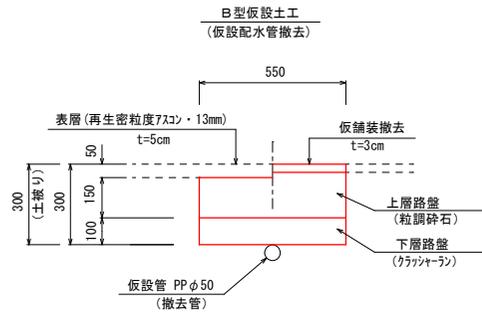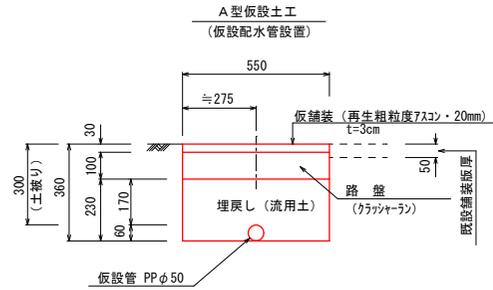


側溝内配管断面

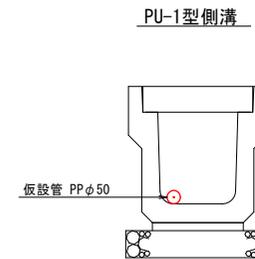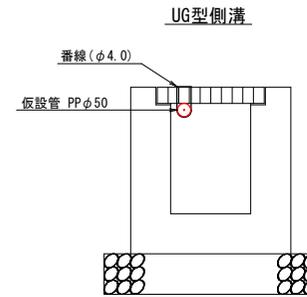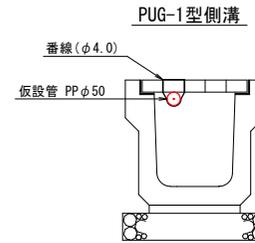

工事名	令和7年度 栗国村配水管布設工事 (繰越)		
位置	栗国村地内西区・東区・浜区		
図面の種類	仮設管土工断面図		
縮尺	1/10	図面番号	49/74
施工年度	令和8年度		
栗国村役場経済課			

16号路線仮設配管詳細図 No-Scale


20号路線接続図

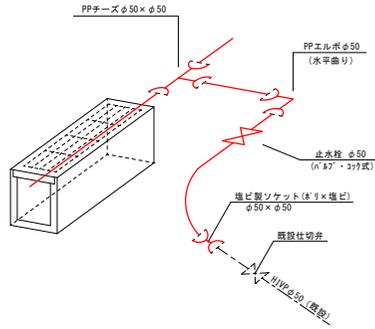

管資材数量表 φ50m/m ポリエチレン二層管継手材

名称	規格・口径	数量			単位	備考
		起点	中間	終点		
PPチーズ	φ50×φ50	1		1	個	
PP継手 エルボ	φ50m/m	1		1	個	
塩ビ製フタ(φ9×塩ビ)	φ50×φ50	1		1	個	
止水栓(φ50・コック式)	φ50m/m	1		1	個	別途計上
止水栓ソケット	φ50m/m	2		2	個	別途計上
管路延長	φ50m/m	3.00		3.00	m	


17号路線接続図(1)

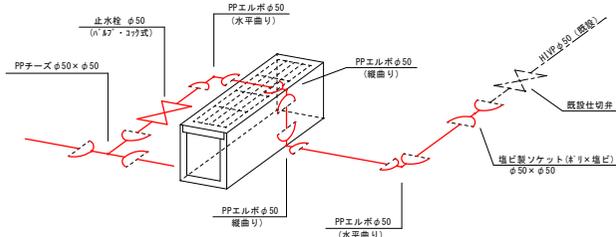

管資材数量表 φ50m/m ポリエチレン二層管継手材

名称	規格・口径	数量			単位	備考
		起点	中間	終点		
PPチーズ	φ50×φ50	1		1	個	
PP継手 エルボ	φ50m/m	4		4	個	
塩ビ製フタ(φ9×塩ビ)	φ50×φ50	1		1	個	
止水栓(φ50・コック式)	φ50m/m	1		1	個	別途計上
止水栓ソケット	φ50m/m	2		2	個	別途計上
管路延長	φ50m/m	4.60		4.60	m	


17号路線接続図(2)

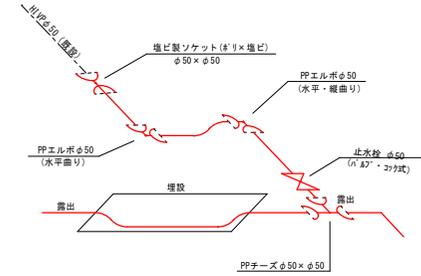

管資材数量表 φ50m/m ポリエチレン二層管継手材

名称	規格・口径	数量			単位	備考
		起点	中間	終点		
PPチーズ	φ50×φ50	1		1	個	
PP継手 エルボ	φ50m/m	2		2	個	
塩ビ製フタ(φ9×塩ビ)	φ50×φ50	1		1	個	
止水栓(φ50・コック式)	φ50m/m	1		1	個	別途計上
止水栓ソケット	φ50m/m	2		2	個	別途計上
管路延長	φ50m/m	5.60		5.60	m	


19号路線接続図

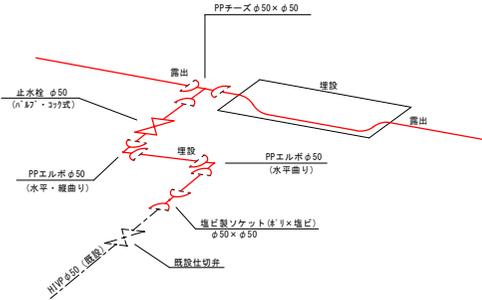

管資材数量表 φ50m/m ポリエチレン二層管継手材

名称	規格・口径	数量			単位	備考
		起点	中間	終点		
PPチーズ	φ50×φ50	1		1	個	
PP継手 エルボ	φ50m/m	2		2	個	
塩ビ製フタ(φ9×塩ビ)	φ50×φ50	1		1	個	
止水栓(φ50・コック式)	φ50m/m	1		1	個	別途計上
止水栓ソケット	φ50m/m	2		2	個	別途計上
管路延長	φ50m/m	4.00		4.00	m	


18号路線接続図

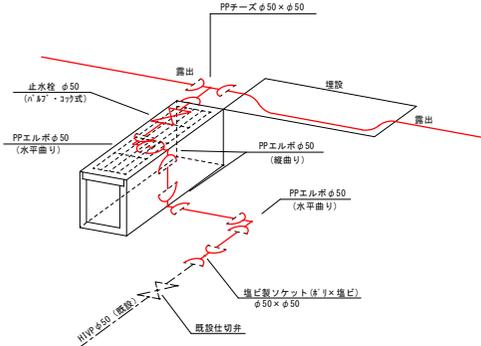

管資材数量表 φ50m/m ポリエチレン二層管継手材

名称	規格・口径	数量			単位	備考
		起点	中間	終点		
PPチーズ	φ50×φ50	1		1	個	
PP継手 エルボ	φ50m/m	4		4	個	
塩ビ製フタ(φ9×塩ビ)	φ50×φ50	1		1	個	
止水栓(φ50・コック式)	φ50m/m	1		1	個	別途計上
止水栓ソケット	φ50m/m	2		2	個	別途計上
管路延長	φ50m/m	4.60		4.60	m	

県道栗国港線接続図

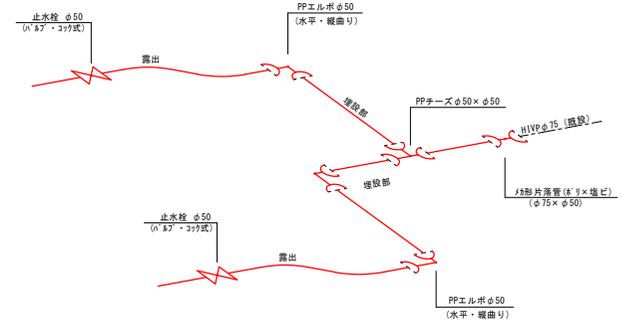

管資材数量表 φ50m/m ポリエチレン二層管継手材


名称	規格・口径	数量			単位	備考
		左側	右側	計		
円形片溝管(φ9×塩ビ)	φ75×φ50	0	1	1	個	
PPチーズ	φ50×φ50	0	1	1	個	
PP継手 エルボ	φ50m/m	1	2	3	個	
止水栓(φ50・コック式)	φ50m/m	1	1	2	個	別途計上
止水栓ソケット	φ50m/m	2	2	4	個	別途計上
管路延長	φ50m/m	2.90	3.20	6.10	m	

工事名	令和7年度 栗国村配水管布設工事(緑地)
位置	栗国村地区内(西区・東区・浜区)
図面の種類	16号路線仮設配管詳細図
縮尺	No-Scale 図面番号 50/74
施工年度	令和8年度
栗国村役場経済課	

40号路線仮設配管詳細図

No-Scale


35号路線接続図

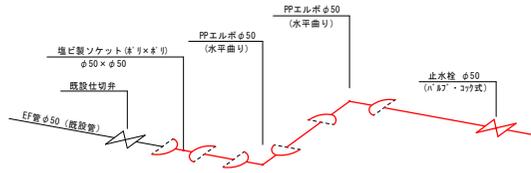

管資材数量表 φ50m/m ポリエチレン二層管継手材

名称	規格・口径	数量				単位	備考
		起点	中間	終点	計		
PPチーズ	φ50 × φ50	0		0	0	個	
PP継手 エルボ	φ50m/m	2		2	2	個	
塩ビ製ソケット (φ50 × φ50)	φ50 × φ50	1		1	1	個	
止水栓 (N 1/2" - 3/4"式)	φ50m/m	1		1	1	個	別途計上
止水栓ソケット	φ50m/m	2		2	2	個	別途計上
管路延長	φ50m/m			3.00	3.00	m	


42号路線接続図

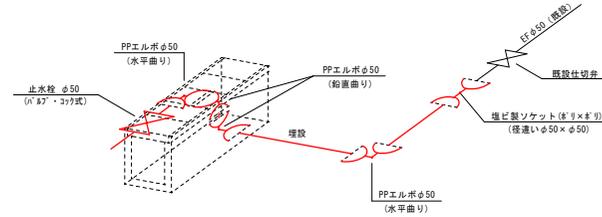

管資材数量表 φ50m/m ポリエチレン二層管継手材

名称	規格・口径	数量				単位	備考
		起点	中間	終点	計		
PPチーズ	φ50 × φ50	0		0	0	個	
PP継手 エルボ	φ50m/m	4		4	4	個	
塩ビ製ソケット (φ50 × φ50)	φ50 × φ50	1		1	1	個	
止水栓 (N 1/2" - 3/4"式)	φ50m/m	1		1	1	個	別途計上
止水栓ソケット	φ50m/m	2		2	2	個	別途計上
管路延長	φ50m/m			3.00	3.00	m	

39号路線接続図

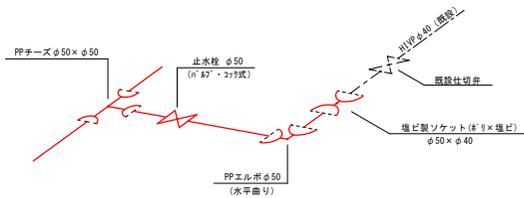

管資材数量表 φ50m/m ポリエチレン二層管継手材


名称	規格・口径	数量				単位	備考
		起点	中間	終点	計		
PPチーズ	φ50 × φ50	1		1	1	個	
PP継手 エルボ	φ50m/m	1		1	1	個	
塩ビ製ソケット (φ50 × φ40)	φ50 × φ40	1		1	1	個	
止水栓 (N 1/2" - 3/4"式)	φ50m/m	1		1	1	個	別途計上
止水栓ソケット	φ50m/m	2		2	2	個	別途計上
管路延長	φ50m/m			1.80	1.80	m	

工事名	令和7年度 栗国村配水管布設工事(繰越)
位置	栗国村地内(西区・東区・浜区)
図面の種類	40号路線仮設配管詳細図
縮尺	No-Scale 図面番号 51/74
施工年度	令和8年度
栗国村役場経済課	

44号路線仮設配管詳細図(1)

No-Scale


県道粟国港線接続図

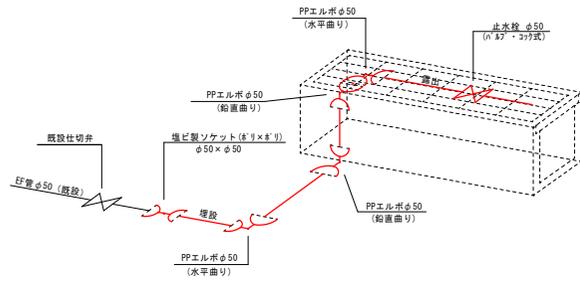

管資材数量表 φ50m/m ポリエチレン二層管継手材

名称	規格・口径	数量			単位	備考
		起点	中間	終点		
PPチーズ	φ50×φ50	0		0	個	
PP継手 エルボ	φ50m/m	4		4	個	
塩ビ製ソケット(※リ×※リ)	φ50×φ50	1		1	個	
止水栓(※リ×※リ)	φ50m/m	1		1	個	別途計上
止水栓ソケット	φ50m/m	2		2	個	別途計上
管路延長	φ50m/m	4.90		4.90	m	


48号路線接続図

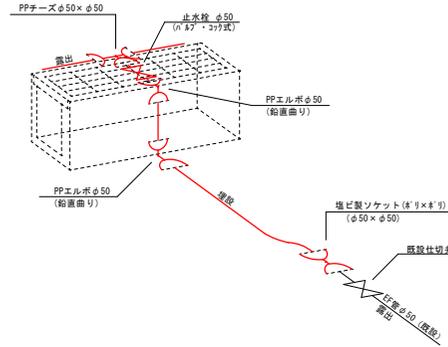

管資材数量表 φ50m/m ポリエチレン二層管継手材

名称	規格・口径	数量			単位	備考
		起点	中間	終点		
PPチーズ	φ50×φ50	1		1	個	
PP継手 エルボ	φ50m/m	2		2	個	
塩ビ製ソケット(※リ×※リ)	φ50×φ50	1		1	個	
止水栓(※リ×※リ)	φ50m/m	1		1	個	別途計上
止水栓ソケット	φ50m/m	2		2	個	別途計上
管路延長	φ50m/m	6.4		6.4	m	


35号路線接続図(2)

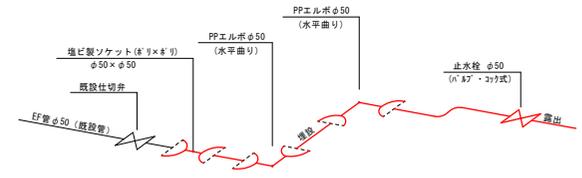

管資材数量表 φ50m/m ポリエチレン二層管継手材

名称	規格・口径	数量			単位	備考
		起点	中間	終点		
PPチーズ	φ50×φ50	0		0	個	
PP継手 エルボ	φ50m/m	2		2	個	
塩ビ製ソケット(※リ×※リ)	φ50×φ50	1		1	個	
止水栓(※リ×※リ)	φ50m/m	1		1	個	別途計上
止水栓ソケット	φ50m/m	2		2	個	別途計上
管路延長	φ50m/m	3.00		3.00	m	


43号路線接続図

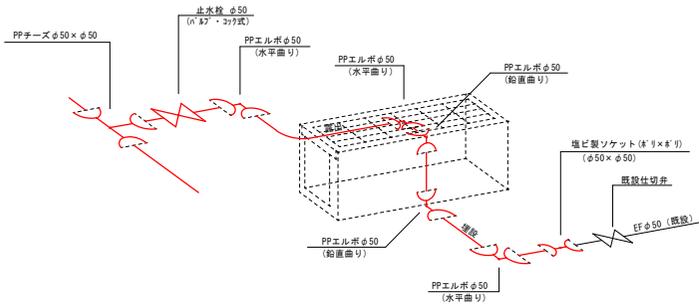

管資材数量表 φ50m/m ポリエチレン二層管継手材

名称	規格・口径	数量			単位	備考
		起点	中間	終点		
PPチーズ	φ50×φ50	1		1	個	
PP継手 エルボ	φ50m/m	5		5	個	
塩ビ製ソケット(※リ×※リ)	φ50×φ50	1		1	個	
止水栓(※リ×※リ)	φ50m/m	1		1	個	別途計上
止水栓ソケット	φ50m/m	2		2	個	別途計上
管路延長	φ50m/m	6.20		6.20	m	

35号路線接続図(1)

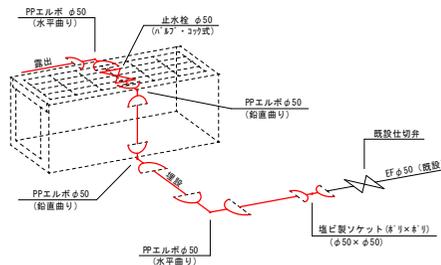

管資材数量表 φ50m/m ポリエチレン二層管継手材


名称	規格・口径	数量			単位	備考
		起点	中間	終点		
PPチーズ	φ50×φ50	0		0	個	
PP継手 エルボ	φ50m/m	4		4	個	
塩ビ製ソケット(※リ×※リ)	φ50×φ50	1		1	個	
止水栓(※リ×※リ)	φ50m/m	1		1	個	別途計上
止水栓ソケット	φ50m/m	2		2	個	別途計上
管路延長	φ50m/m	4.3		4.3	m	

工 事 名	令和7年度 粟国村配水管布設工事(繰越)
位 置	粟国村地内(西区・東区・浜区)
図面の種類	44号路線仮設配管詳細図(1)
縮 尺	No-Scale 図面番号 52/74
施 工 年 度	令和8年度
粟 国 村 役 場 経 済 課	

44号路線仮設配管詳細図(2)

No-Scale


45号路線接続図

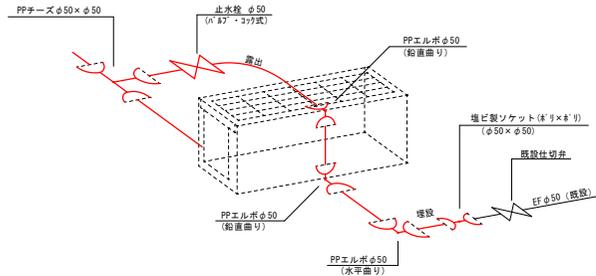

管資材数量表 φ50m/m ポリエチレン二層管継手材

名称	規格・口径	数量				単位	備考
		起点	中間	終点	計		
PPチーz	φ50×φ50	1			1	個	
PP継手 エルボ	φ50m/m	3			3	個	
埋込製ソケット(φ50×φ50)	φ50×φ50	1			1	個	
止水栓(φ50×φ50)	φ50m/m	1			1	個	別途計上
止水栓ソケット	φ50m/m	2			2	個	別途計上
管路延長	φ50m/m		5.20		5.20	m	


番号無し路線接続図

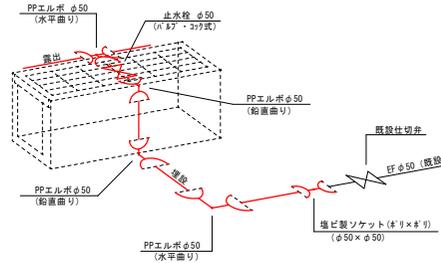

管資材数量表 φ50m/m ポリエチレン二層管継手材

名称	規格・口径	数量				単位	備考
		起点	中間	終点	計		
PPチーz	φ50×φ50	1			1	個	
PP継手 エルボ	φ50m/m	3			3	個	
埋込製ソケット(φ50×φ50)	φ50×φ50	1			1	個	
止水栓(φ50×φ50)	φ50m/m	1			1	個	別途計上
止水栓ソケット	φ50m/m	2			2	個	別途計上
管路延長	φ50m/m		1.9		1.9	m	


47号路線接続図

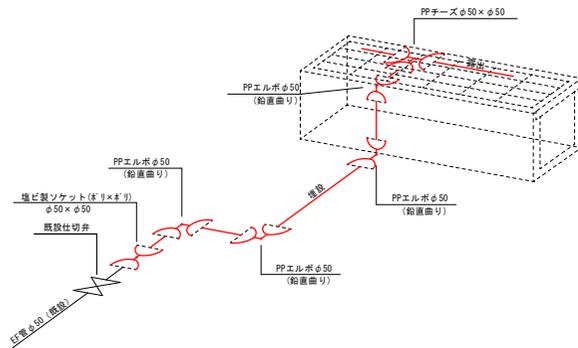

管資材数量表 φ50m/m ポリエチレン二層管継手材

名称	規格・口径	数量				単位	備考
		起点	中間	終点	計		
PPチーz	φ50×φ50	1			1	個	
PP継手 エルボ	φ50m/m	4			4	個	
埋込製ソケット(φ50×φ50)	φ50×φ50	1			1	個	
止水栓(φ50×φ50)	φ50m/m	1			1	個	別途計上
止水栓ソケット	φ50m/m	2			2	個	別途計上
管路延長	φ50m/m		4.90		4.90	m	

42号路線接続図

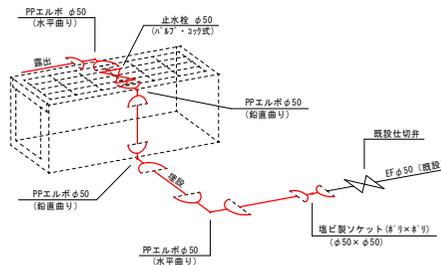

管資材数量表 φ50m/m ポリエチレン二層管継手材

名称	規格・口径	数量				単位	備考
		起点	中間	終点	計		
PPチーz	φ50×φ50	0			0	個	
PP継手 エルボ	φ50m/m	4			4	個	
埋込製ソケット(φ50×φ50)	φ50×φ50	1			1	個	
止水栓(φ50×φ50)	φ50m/m	1			1	個	別途計上
止水栓ソケット	φ50m/m	2			2	個	別途計上
管路延長	φ50m/m		3.3		3.3	m	


工事名	令和7年度 栗国村配水管布設工事(繰越)
位置	栗国村地内(西区・東区・浜区)
図面の種類	44号路線仮設配管詳細図(2)
縮尺	No-Scale 図面番号 53/74
施工年度	令和8年度
栗国村役場経済課	

30・52・85号路線仮設配管詳細図

No-Scale

30号路線起点

(φ40mm)

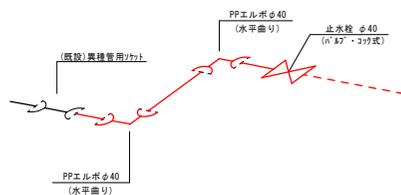


管資材数量表 φ40m/m ポリエチレン二層管継手材

名称	規格・口径	数量				単位	備考
		起点	中間	終点	計		
PP継手 エルボ	φ40m/m	2			2	個	
止水栓 (φ47・3ヶ式)	φ40m/m	1			1	個	別途計上
止水栓ソケット	φ40m/m	2			2	個	別途計上
管路延長	φ40m/m		2.60		2.60	m	

52号路線起点

(φ50mm)

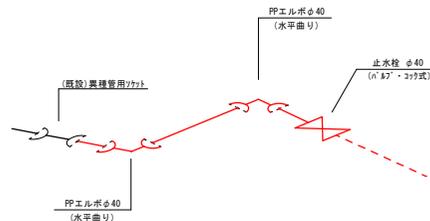


管資材数量表 φ50m/m ポリエチレン二層管継手材

名称	規格・口径	数量				単位	備考
		起点	中間	終点	計		
PP継手 エルボ	φ50m/m	2			2	個	
止水栓 (φ47・3ヶ式)	φ50m/m	1			1	個	別途計上
止水栓ソケット	φ50m/m	2			2	個	別途計上
管路延長	φ50m/m		2.50		2.50	m	

85号路線起点

(φ40mm)

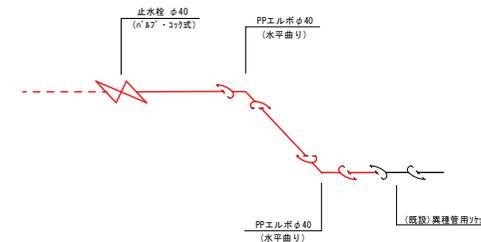


管資材数量表 φ40m/m ポリエチレン二層管継手材

名称	規格・口径	数量				単位	備考
		起点	中間	終点	計		
PP継手 エルボ	φ40m/m	2			2	個	
止水栓 (φ47・3ヶ式)	φ40m/m	1			1	個	別途計上
止水栓ソケット	φ40m/m	2			2	個	別途計上
管路延長	φ40m/m		0.50		0.50	m	

95号路線起点

(φ40mm)

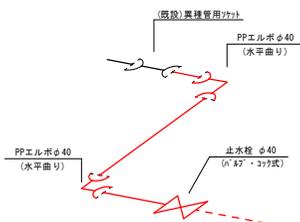


管資材数量表 φ40m/m ポリエチレン二層管継手材

名称	規格・口径	数量				単位	備考
		起点	中間	終点	計		
PP継手 エルボ	φ40m/m	2			2	個	
止水栓 (φ47・3ヶ式)	φ40m/m	1			1	個	別途計上
止水栓ソケット	φ40m/m	2			2	個	別途計上
管路延長	φ40m/m		1.30		1.30	m	

工事名	令和7年度 栗国村配水管布設工事(繰越)
位置	栗国村地内(西区・東区・浜区)
図面の種類	30・52・85・95号路線 仮設配管詳細図
縮尺	No-Scale 図面番号 54/74
施工年度	令和8年度
栗国村役場 経済課	


30号路線撤去平面図
 (既設H1VPφ40mm) S=1/300

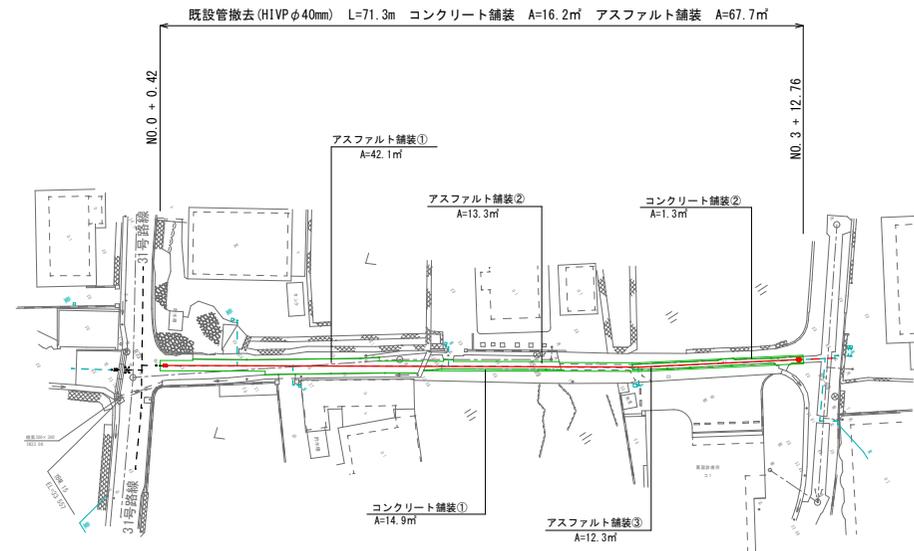


工 事 名	令和7年度 栗国村配水管布設工事（繰越）		
位 置	栗国村地内（西区・東区・浜区）		
図面の種類	30号路線撤去平面図		
縮 尺	1/300	図面番号	56/74
施 工 年 度	令和8年度		
栗 国 村 役 場 経 済 課			

40号路線撤去平面図

(既設HIVPφ50mm) S=1/300

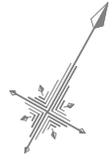

既設管撤去 L=199.70m コンクリート舗装 A=40.8㎡ アスファルト舗装 A=191.7㎡

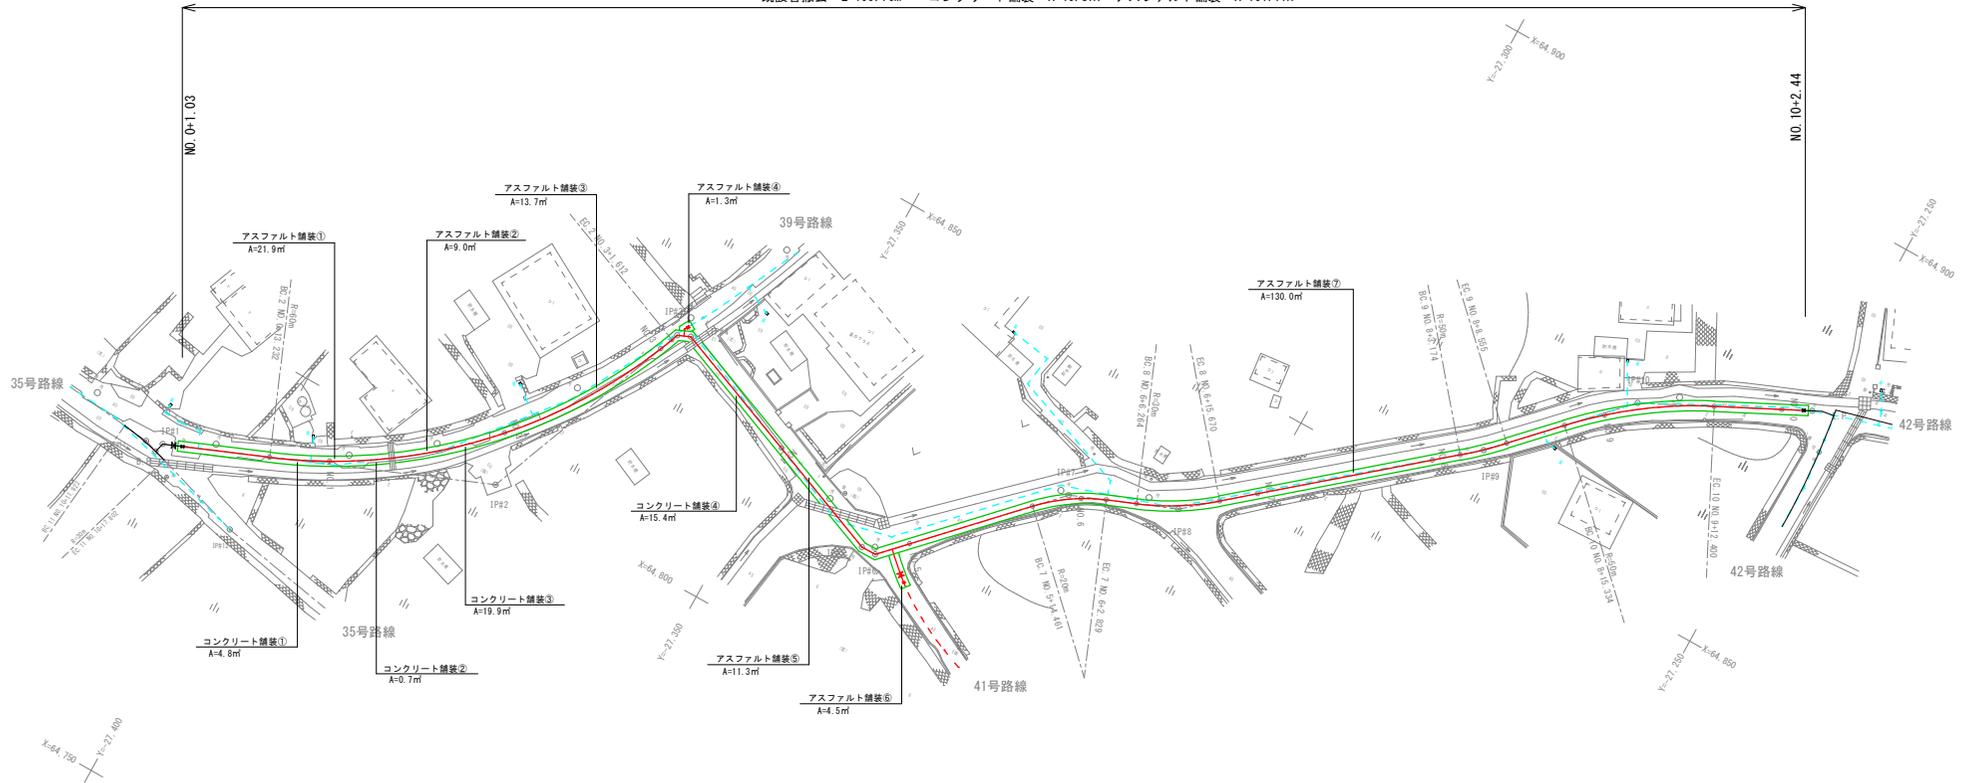


工 事 名	令和7年度 栗国村配水管布設工事（繰越）		
位 置	栗国村地内（西区・東区・浜区）		
図面の種類	40号路線撤去平面図		
縮 尺	1/300	図面番号	57/74
施 工 年 度	令和8年度		
栗 国 村 役 場 経 済 課			

44号路線撤去平面図(1)
 (既設H1VP φ50mm) S=1/300




既設管撤去 L=138.90m コンクリート舗装 A=0.0㎡ アスファルト舗装 A=159.7㎡

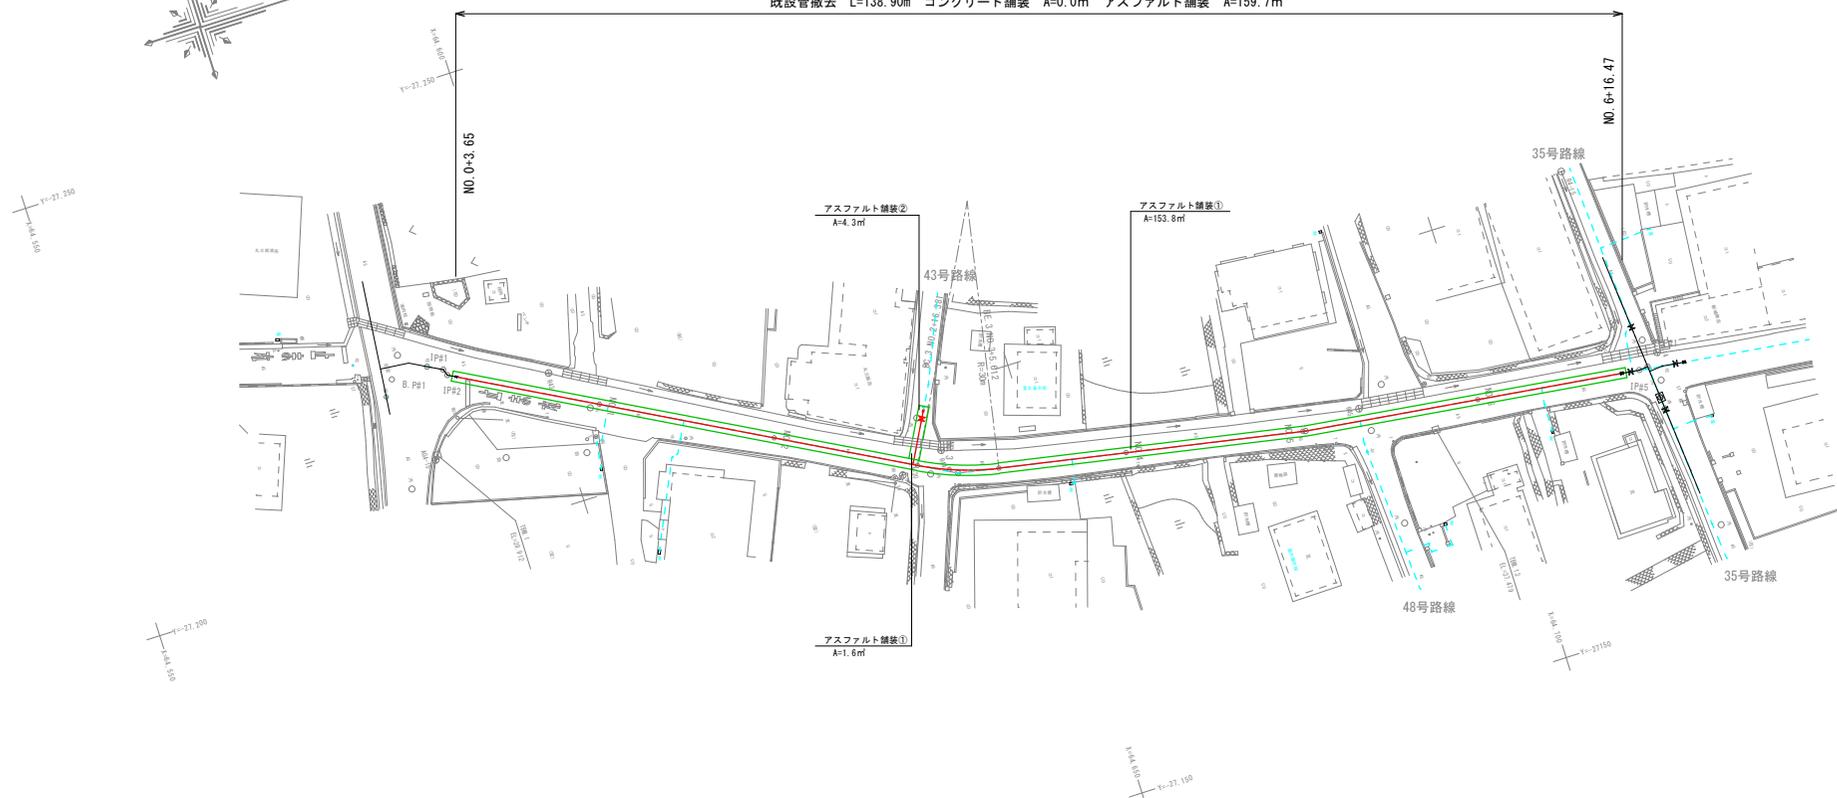


44号路線撤去平面図(2)

(既設HIVPφ50m) S=1/300

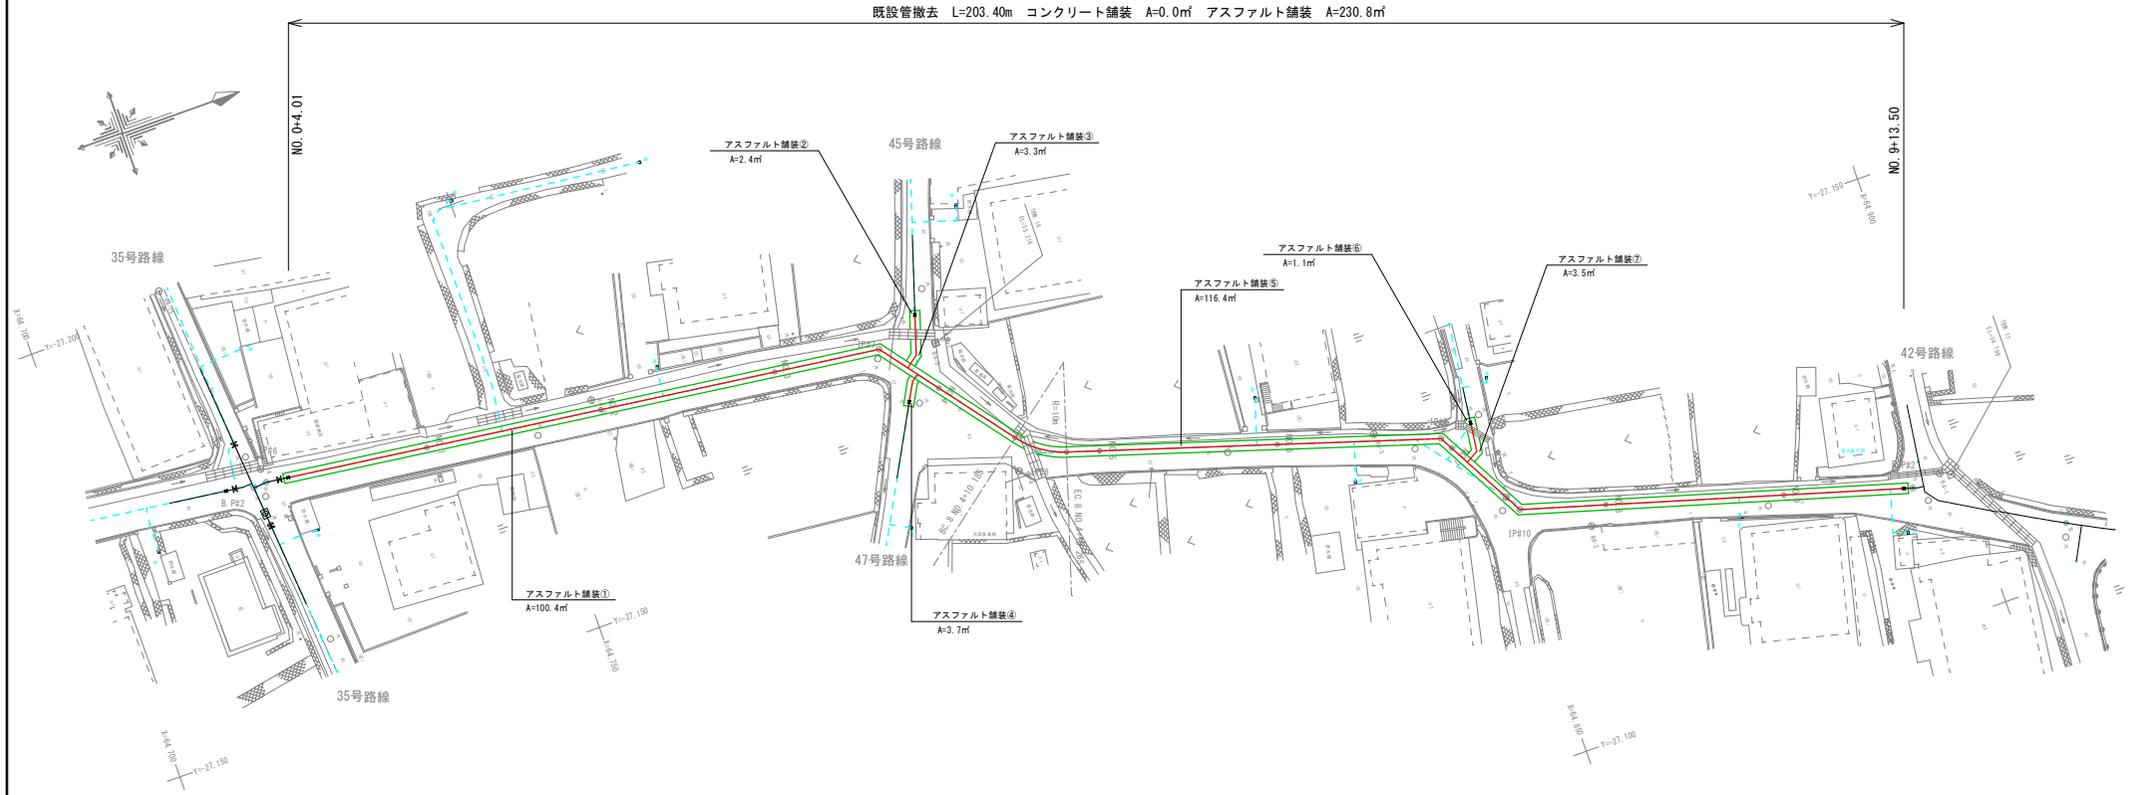

工 事 名	令和7年度 栗国村配水管布設工事（繰越）		
位 置	栗国村地内（西区・東区・浜区）		
図面の種類	44号路線撤去平面図(2)		
縮 尺	1/300	図面番号	59/74
施 工 年 度	令和8年度		
栗 国 村 役 場 経 済 課			


52号路線撤去平面図
 (φ50mm) S=1/300

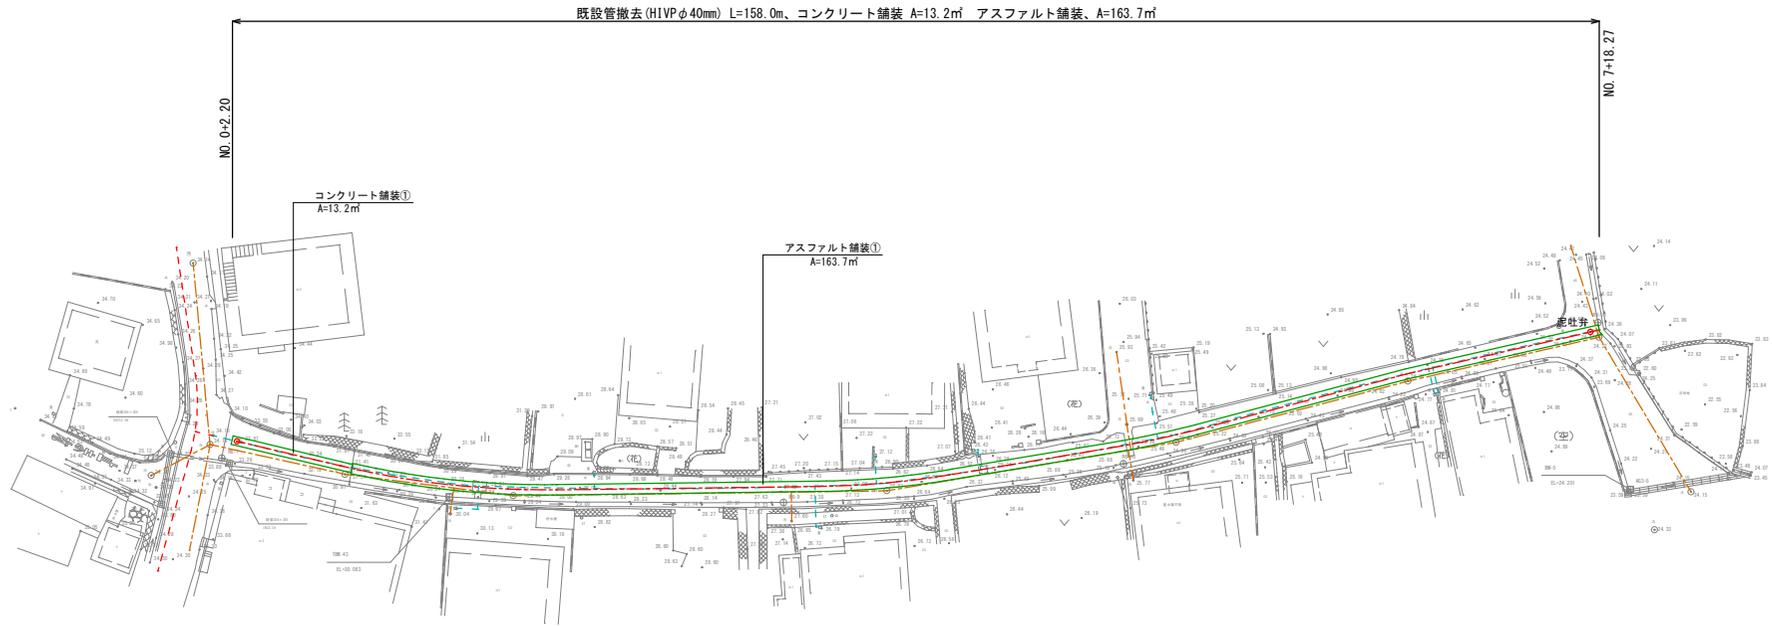

工 事 名	令和7年度 栗国村配水管布設工事（繰越）		
位 置	栗国村地内（西区・東区・浜区）		
図面の種類	52号路線撤去平面図		
縮 尺	1/300	図面番号	60/74
施 工 年 度	令和8年度		
栗 国 村 役 場 経 済 課			

85号路線撤去平面図

S=1/300

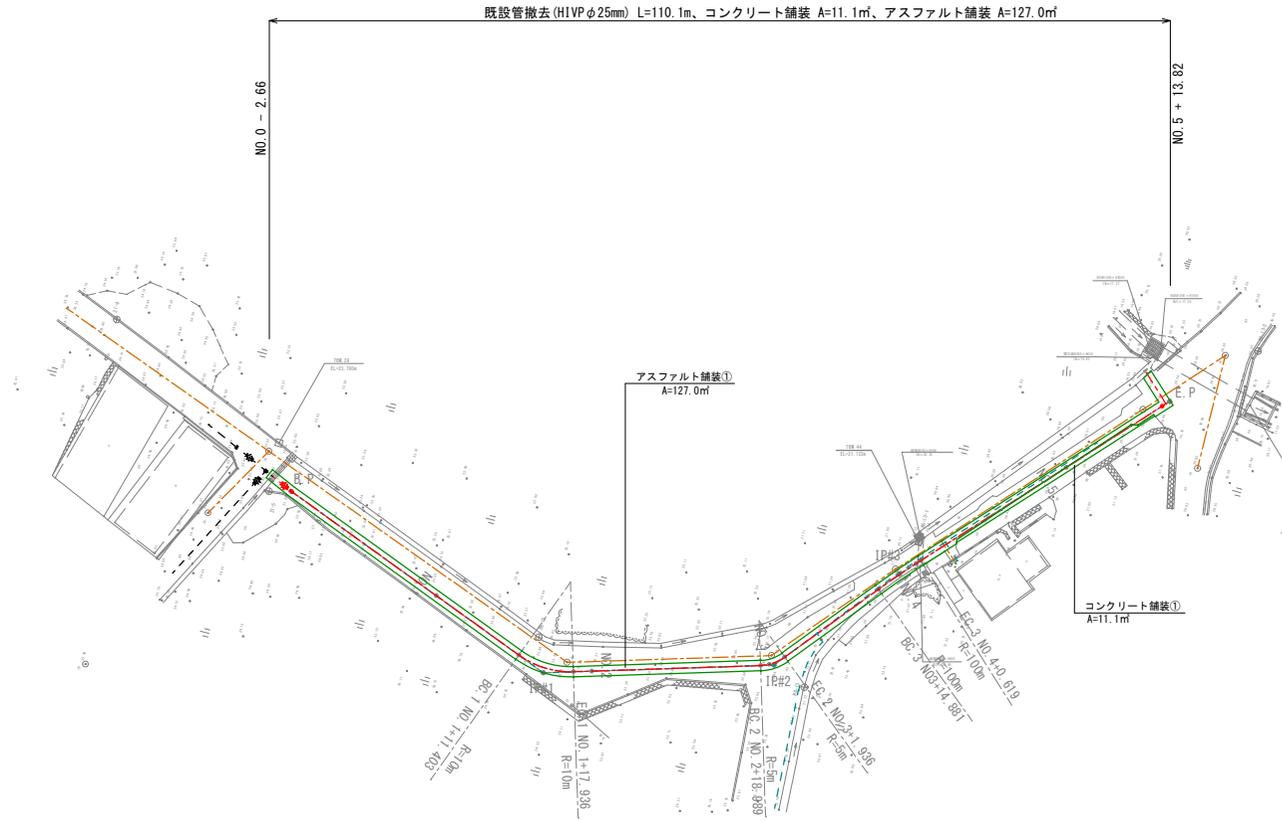

95号路線撤去平面図
 (φ 40mm) S=1/300




工 事 名	令和7年度 栗国村配水管布設工事（繰越）		
位 置	栗国村地内（西区・東区・浜区）		
図面の種類	95号路線撤去平面図		
縮 尺	1/300	図面番号	62/74
施工年度	令和8年度		
栗 国 村 役 場 経 済 課			

構造物撤去詳細図(1)


S=1/15

45° 水平バンド (口径75mm)

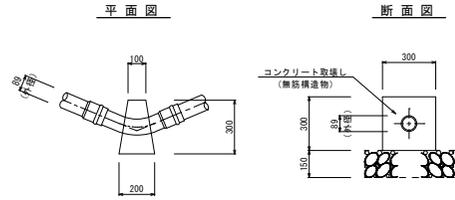


チーズ (分岐部) (口径75mm × 75mm)

平面図 側面図

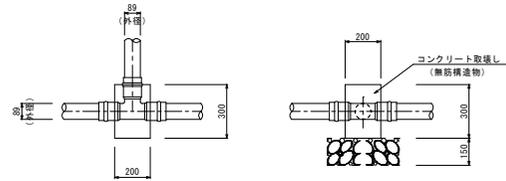


チーズ (分岐部) (口径50mm × 50mm)

平面図 側面図

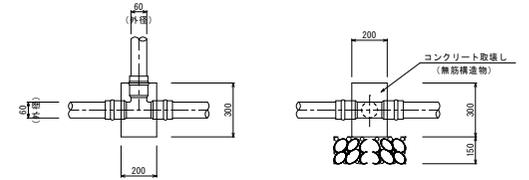


チーズ (分岐部) (口径75mm × 50mm)

平面図 側面図

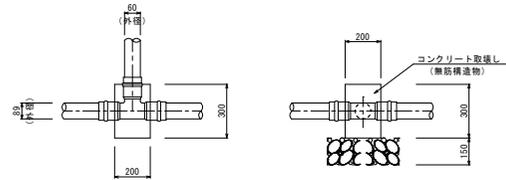


45° 垂直バンド (伏越し部) (口径75mm)

平面図 平面図

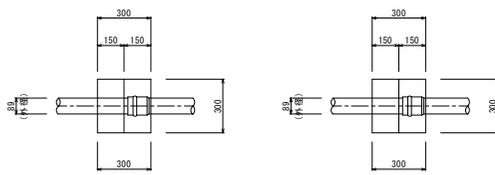

側面図 側面図

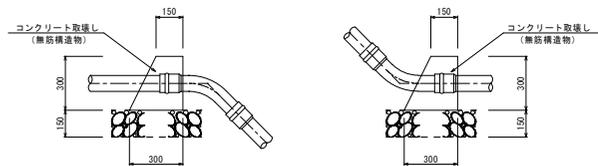


工事名	令和7年度 栗国村配水管布設工事(繰越)		
位置	栗国村地内(西区・東区・浜区)		
図面の種類	構造物撤去詳細図(1)		
縮尺	図示	図面番号	63/74
施工年度	令和8年度		
栗国村役場経済課			


構造物撤去詳細図(2)

S-1/20


空気弁室

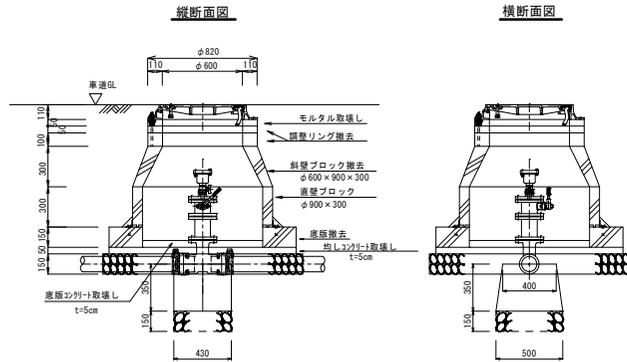


仕切弁篋

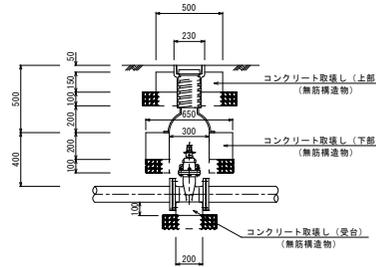

消火栓室(1)


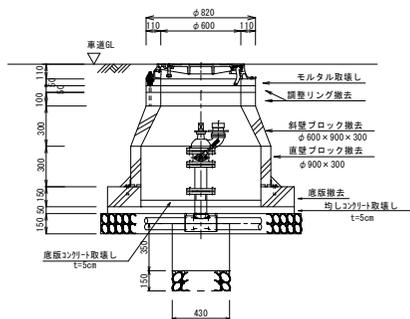


消火栓室(2)

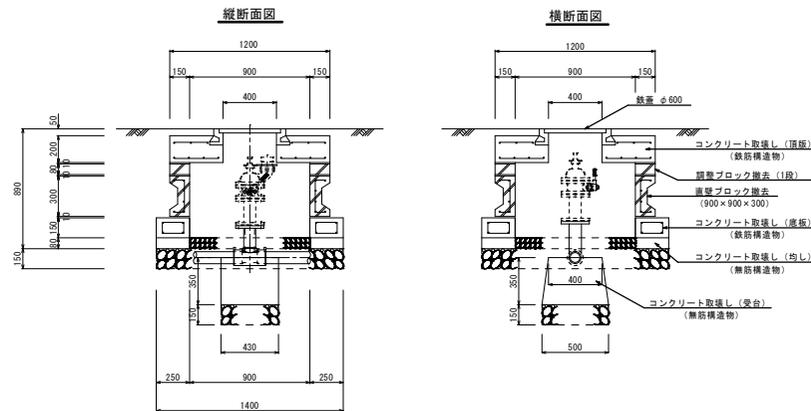

工事名	令和7年度 栗田村配水管布設工事(繰越)
位置	栗田村地内(西区・東区・浜区)
図面の種類	構造物撤去詳細図(2)
縮尺	1/20 図面番号 64/74
施工年度	令和8年度
栗田村役場経済課	

16号路線舗装復旧平面図
(既設HIVP φ75mm) S=1/300

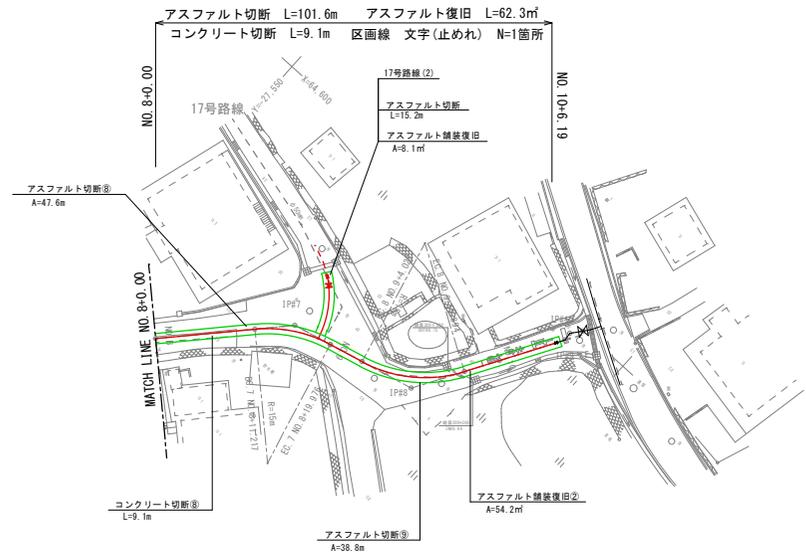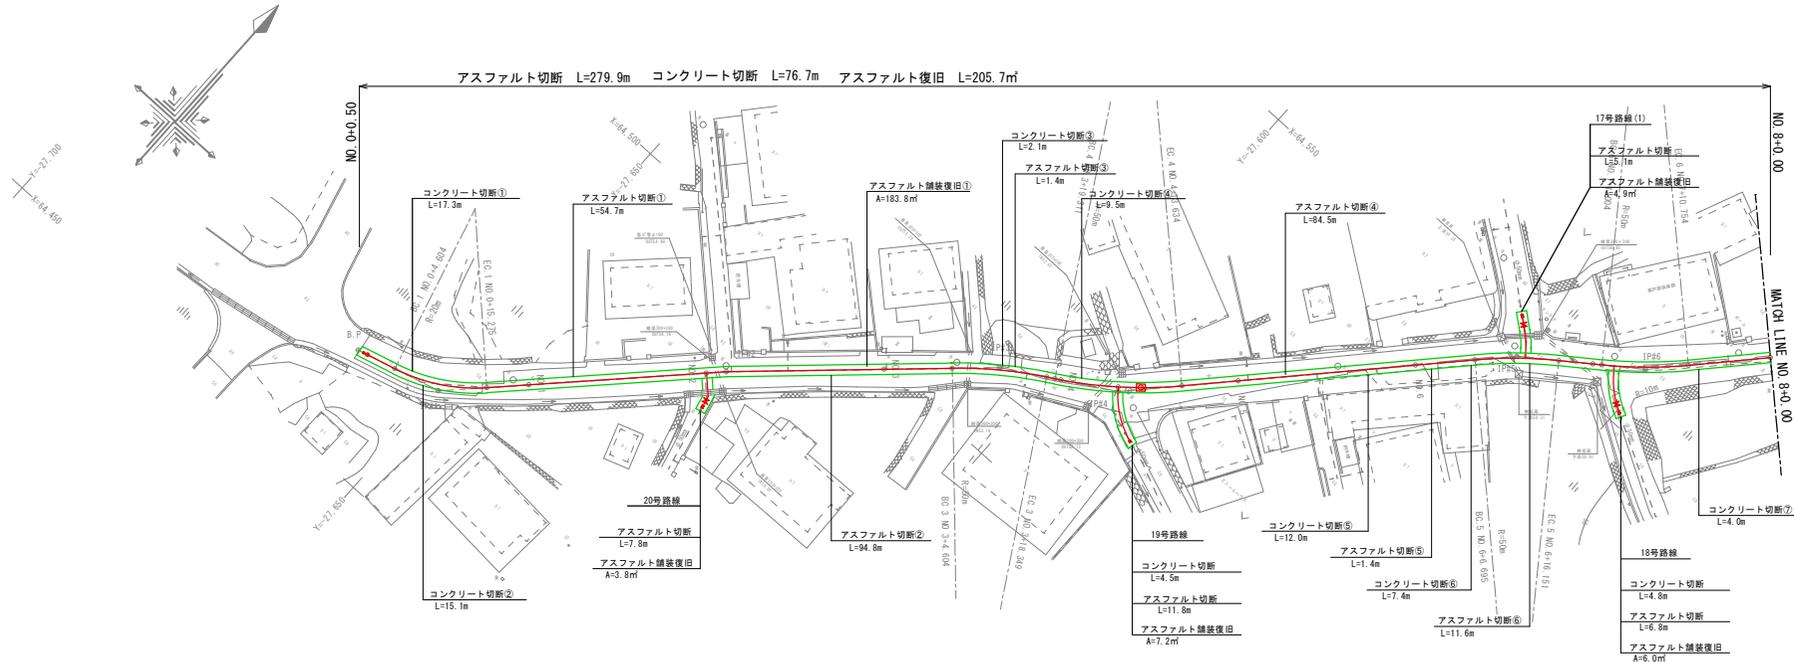


工事名	令和7年度 栗国村配水管布設工事(線越)
位置	栗国村地内(西区・東区・浜区)
図面の種類	16号路線舗装復旧平面図
縮尺	1/300 図面番号 65/74
施工年度	令和8年度
栗国村役場 経済課	

30号路線舗装復旧平面図

(既設HIVPφ40mm)

S=1/300

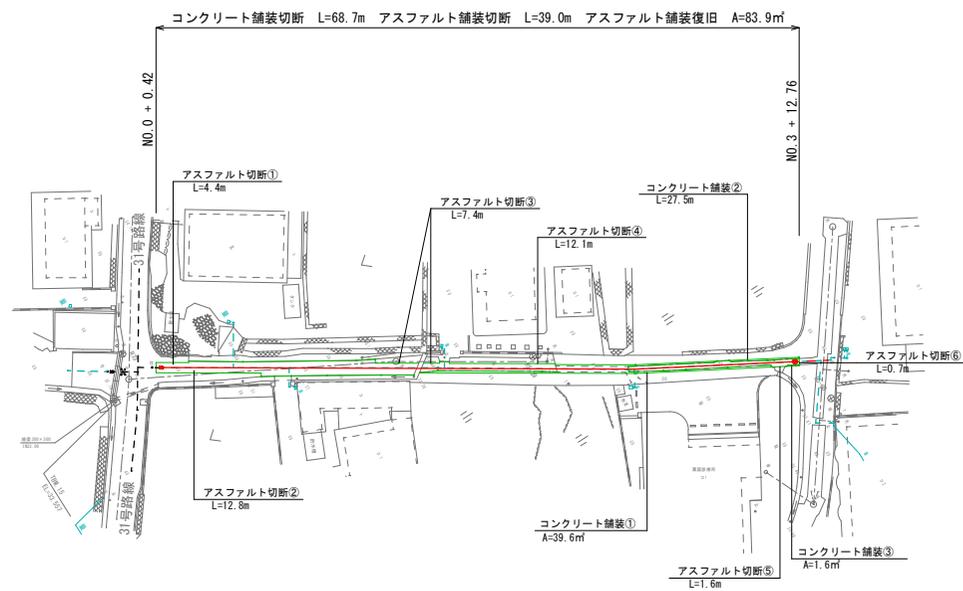

工 事 名	令和7年度 栗国村配水管布設工事（線越）
位 置	栗国村地内（西区・東区・浜区）
図面の種類	30号路線舗装復旧平面図
縮 尺	1/300 図面番号 66/74
施 工 年 度	令和8年度
栗 国 村 役 場 経 済 課	


40号路線舗装復旧平面図

(既設H1VPφ50mm)

S=1/300




アスファルト切断 L=338.4m コンクリート切断 L=67.9m アスファルト復旧 L=232.5m²

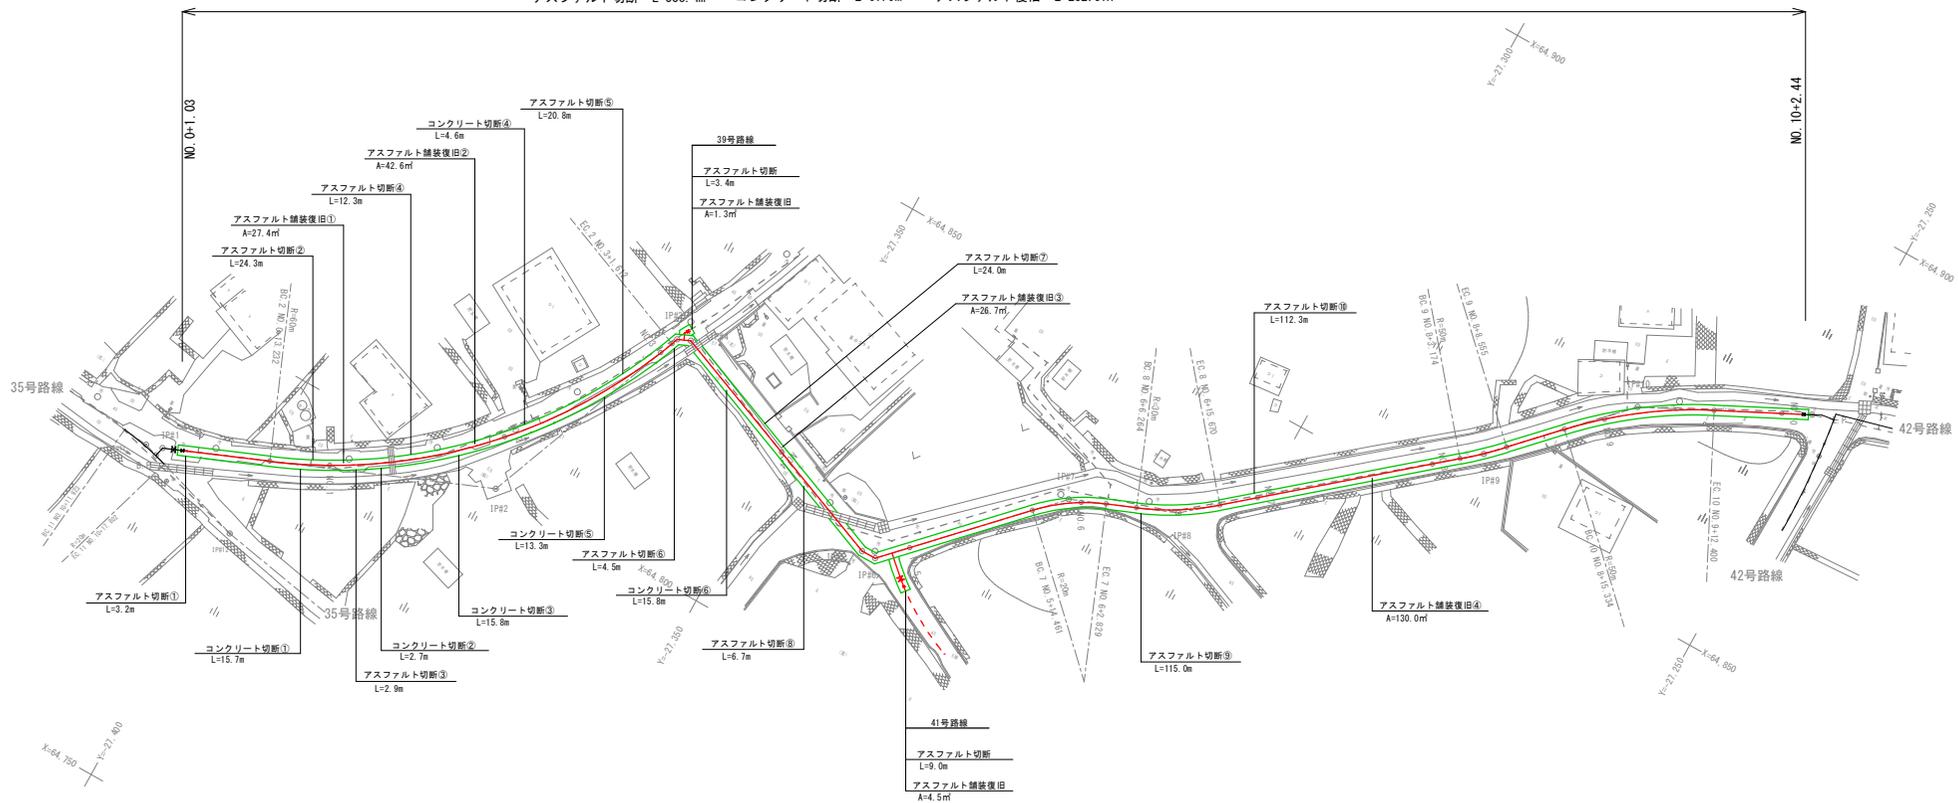

工 事 名	令和7年度 栗国村配水管布設工事(線越)
位 置	栗国村地内(西区・東区・浜区)
図面の種類	40号路線舗装復旧平面図
縮 尺	1/300 図面番号 67/74
施工年度	令和8年度
栗 国 村 役 場 経 済 課	

44号路線舗装復旧平面図(1)
 (既設HIVPφ50mm) S=1/300

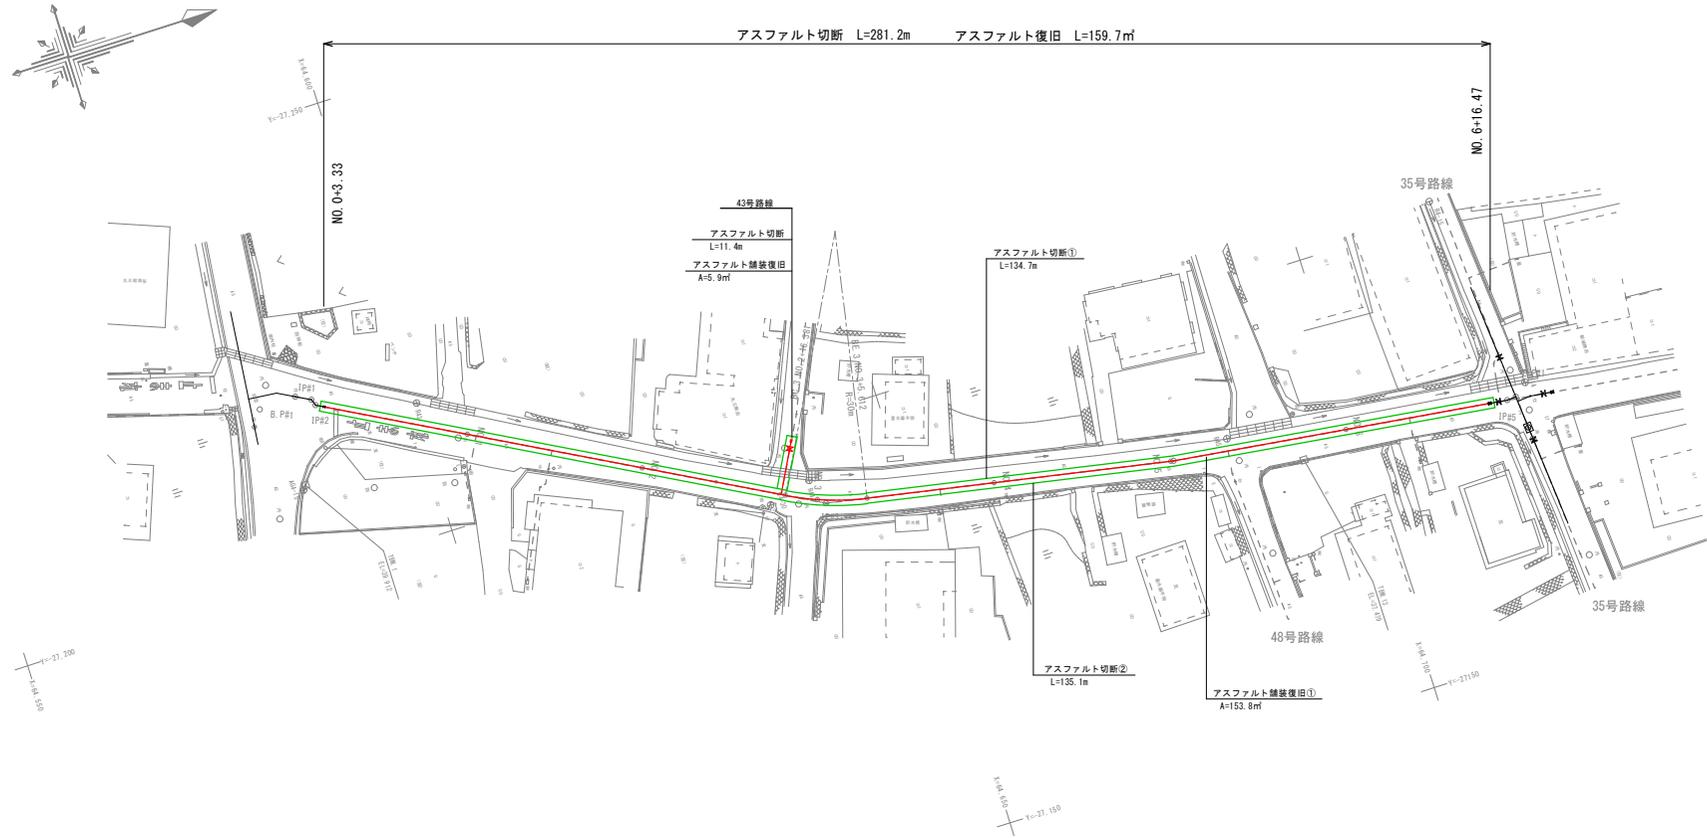


工 事 名	令和7年度 栗国村配水管布設工事(線越)
位 置	栗国村地内(西区・東区・浜区)
図面の種類	44号路線舗装復旧平面図(1)
縮 尺	1/300 図面番号 68/74
施工年度	令和8年度
栗 国 村 役 場 経 済 課	

44号路線舗装復旧平面図(2)

(既設HIVPφ50m)

S=1/300

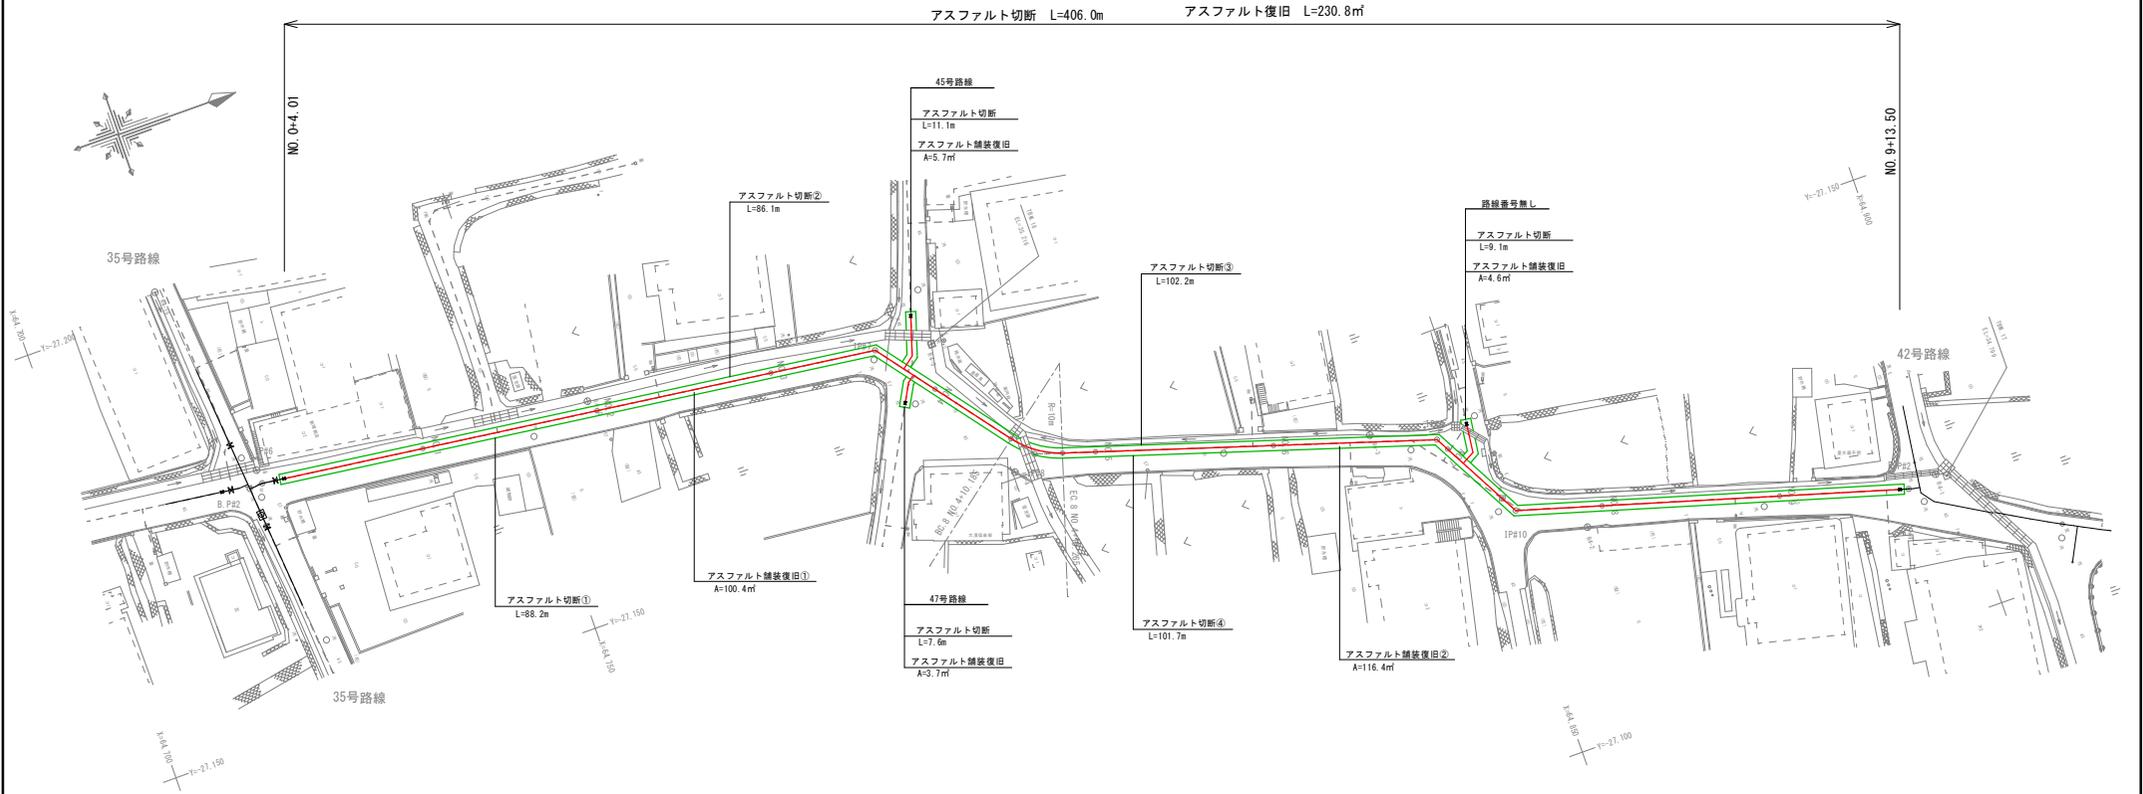


工 事 名	令和7年度 栗国村配水管布設工事(線越)
位 置	栗国村地内(西区・東区・浜区)
図面の種類	44号路線舗装復旧平面図(2)
縮 尺	1/300 図面番号 69/74
施工年度	令和8年度
栗 国 村 役 場 経 済 課	

52号路線舗装復旧平面図

(φ50mm)


S=1/300

コンクリート舗装切断 L=28.6m、アスファルト舗装切断 L=287.2m、アスファルト舗装復旧 A=176.9㎡

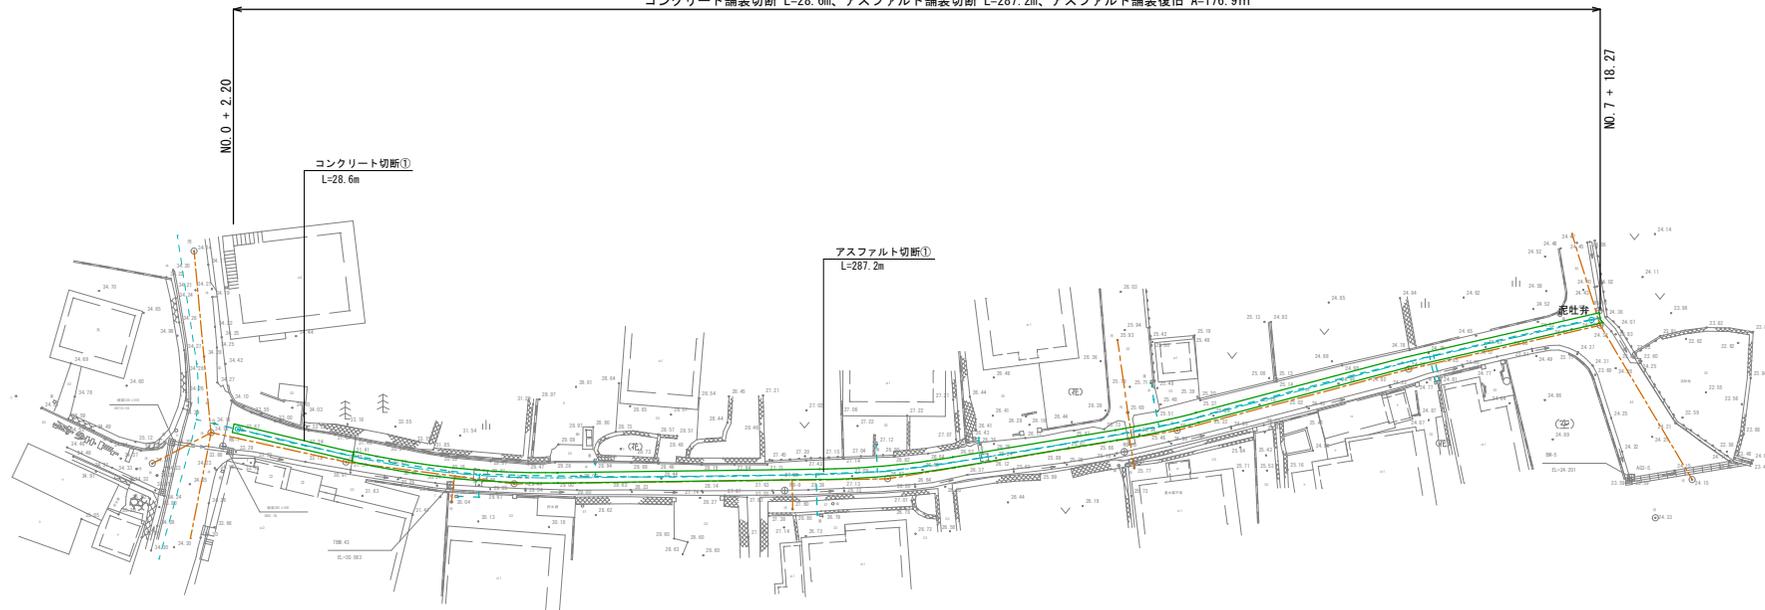

工事名	令和7年度 栗国村配水管布設工事（繰越）		
位置	栗国村地内（西区・東区・浜区）		
図面の種類	52号路線舗装復旧平面図		
縮尺	1/300	図面番号	70/74
施工年度	令和8年度		
栗国村役場経済課			

85号路線舗装復旧平面図
 (φ40mm) S=1/300

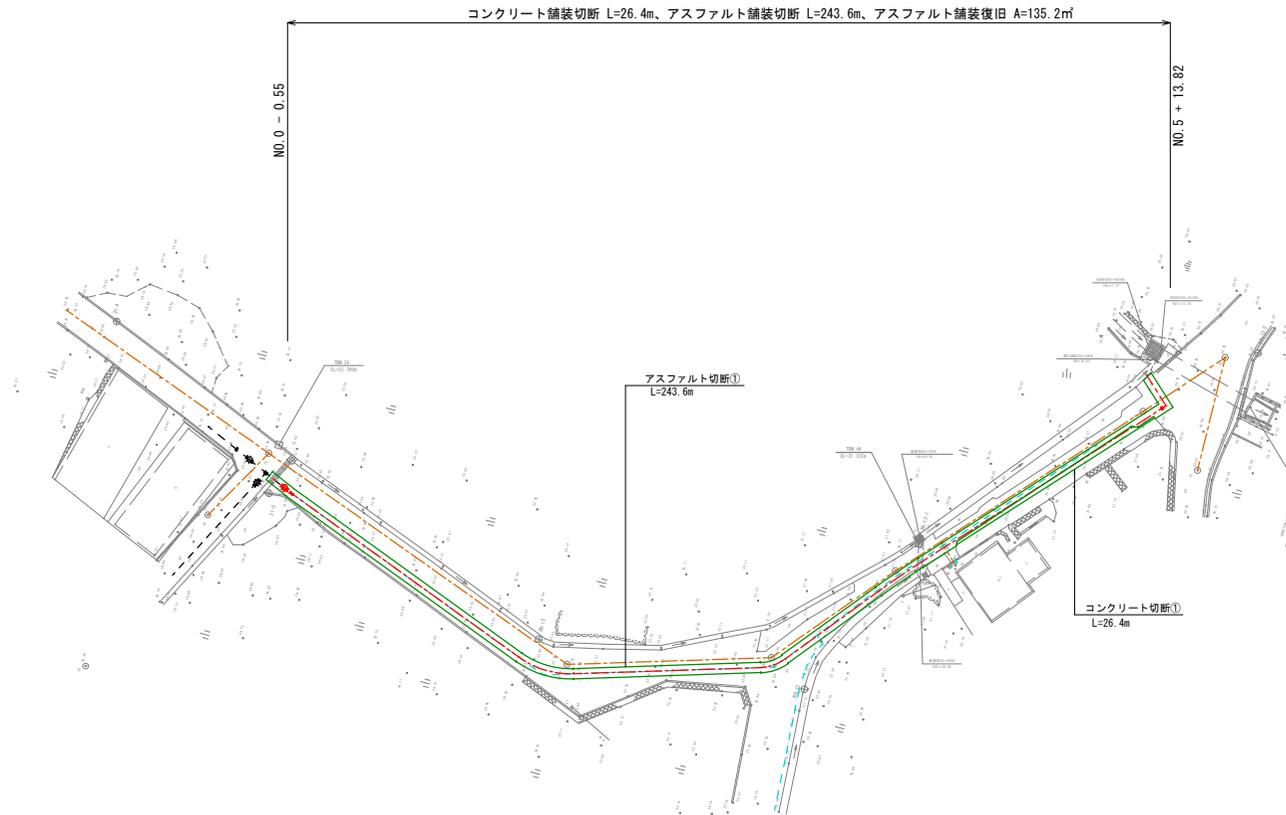


工 事 名	令和7年度 栗国村配水管布設工事（線越）		
位 置	栗国村地内（西区・東区・浜区）		
図面の種類	85号路線舗装復旧平面図		
縮 尺	1/300	図面番号	71/74
施 工 年 度	令和8年度		
栗 国 村 役 場 経 済 課			

95号路線舗装復旧平面図

(φ 40mm)


S=1/300

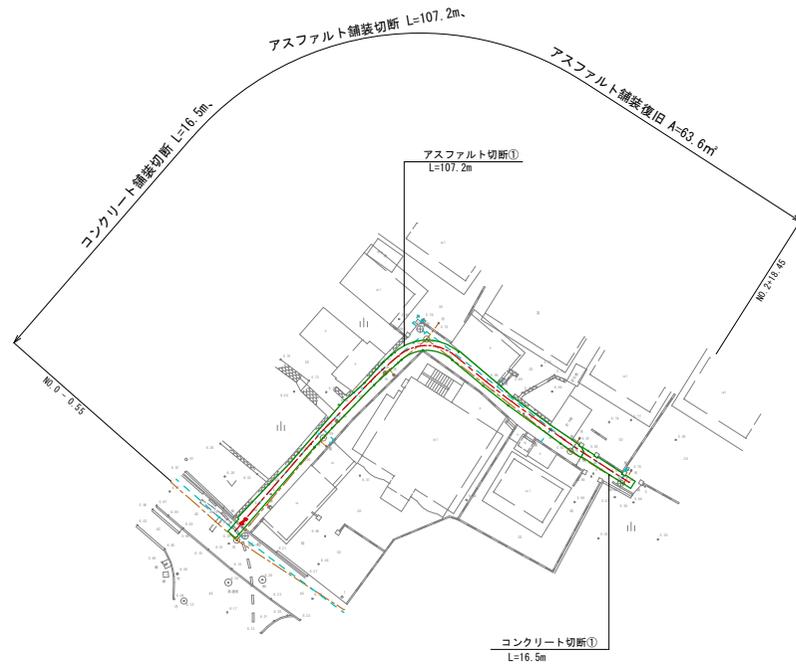


工 事 名	令和7年度 栗国村配水管布設工事（線越）		
位 置	栗国村地内（西区・東区・浜区）		
図面の種類	95号路線舗装復旧平面図		
縮 尺	1/300	図面番号	72/74
施 工 年 度	令和8年度		
栗 国 村 役 場 経 済 課			

路面標示詳細図


誘導線
S=1/20

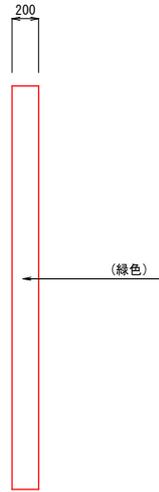


一時停止
S=1/20

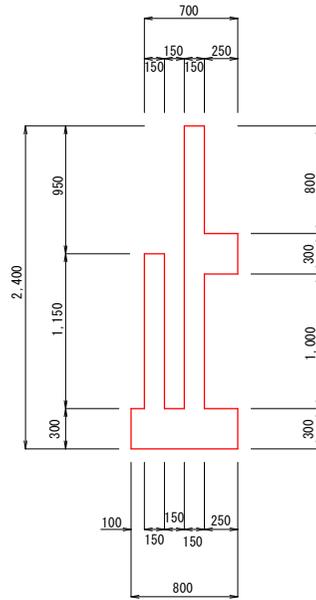

W=150(換算) L=5.65m

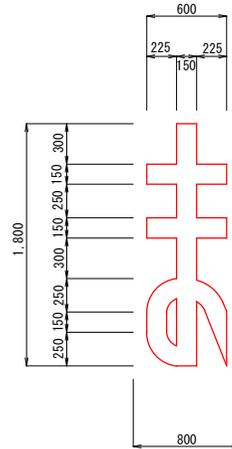


W=150(換算) L=3.40m

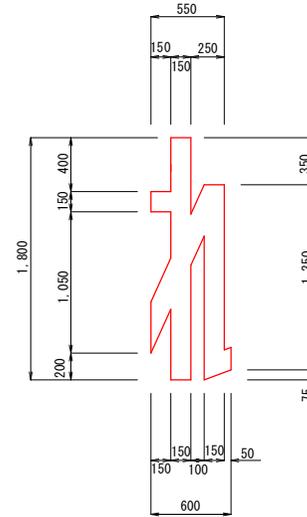

W=150(換算) L=3.71m


文字間隔
S=1/50

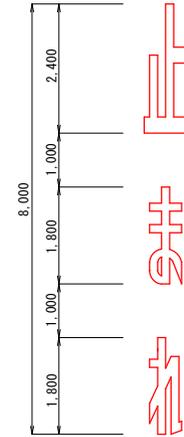

横断歩道 (白)
S=1/20



停止線 (白)
S=1/20

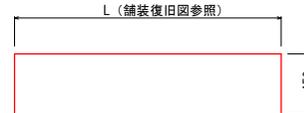

工事名	令和7年度 栗国村配水管布設工事(繰越)		
位置	栗国村地内(西区・東区・浜区)		
図面の種類	路面表示詳細図		
縮尺	1/20, 1/50	図面番号	74/74
施工年度	令和8年度		
栗国村役場経済課			