


栗国村へき地保育所2階バルコニー整備工事（現場平面図）

ケース②
改修後
新設・取替を示す

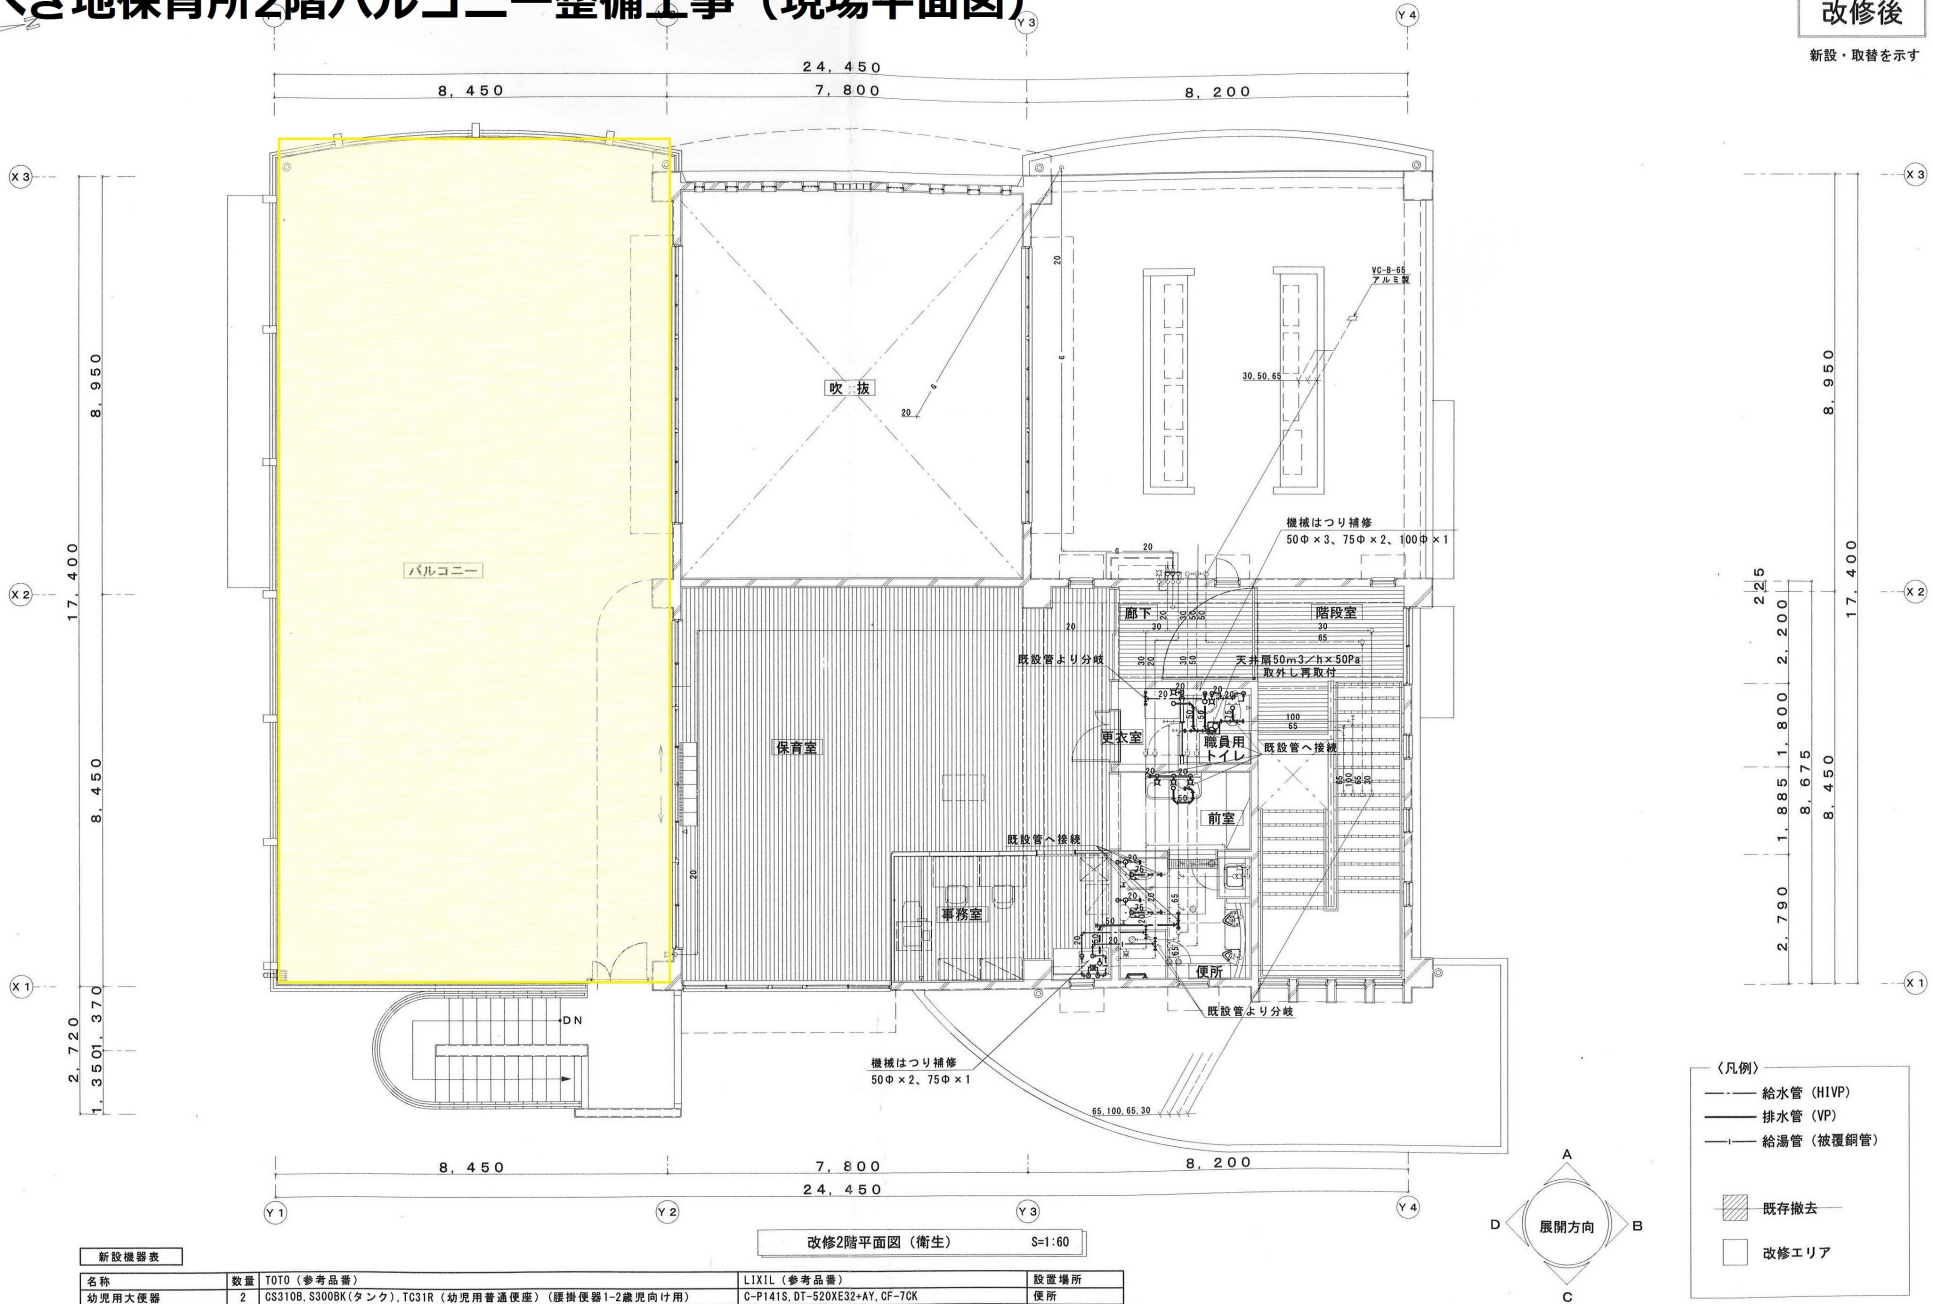

新設機器表				
名称	数量	TOTO (参考品番)	LIXIL (参考品番)	設置場所
幼児用大便器	2	CS310B, S300BK (タンク), TC31R (幼児用普通便座) (腰掛便器1-2歳児向け用)	C-P141S, DT-520XE32+AY, CF-70K	便所
腰掛便器用すり	1	YYB10P1	KF-AA131CEP44	便所
洋風大便器	1	CS230B, SH232BA (タンク), TCF4713AKR (ウォシュレット), YH600FM (棚付二連紙巻器)	BC-ZA10S-AY, DT-ZA150E, CW-EA210C, CF-AA64KUT	職員用トイレ
壁掛洗面器	1	LZ10C, TL501101J (立水栓)	L-15AG, LF-E02	職員用トイレ
タオルリング	1	206-713-D (カクダイ)	—	職員用トイレ
化粧鏡	1	YSL51M	TSF-D123PR	職員用トイレ
洗濯機パン	1	PWP740N2W, PJ2009NW	PF-7464AC, TP-51	更衣室
洗濯機用水栓	1	TW11R	LF-WJ50KQ	更衣室
幼児用マルチシンク	1	SKL300LMAPR (幼児用レバー水栓セット), UTR134K2	PS-A30C5JC	更衣室
壁付シングル混合水栓	1	TKS05311J	SF-WM435SY	事務室
タオル掛け	1	TS113A1R	KF-11S	事務室
フロア収納キャビネット	1	UGLD02S	TSF-102U	職員用トイレ
多用選手すりI型	1	YYB10	KF-AA910CE40	便所 (シャワー)

工事名称	栗国村へき地保育所改修工事 (建築)	工事年度	令和 元 年度
工事場所	栗国村字東447番地 (栗国幼稚園2階)	図面名称	改修2階平面図 (衛生)
発注機関	栗国村役場	縮 尺	A1:1/60 A3:1/120
構 成	管理建築士 設 計 製 図	図面番号	M-06
機 印		設 名 称	株式会社 具志堅建築設計事務所
		資格者氏名	1級建築士 第194935号 照屋 保
		登録番号	第112-1042号
		所在地	沖縄県那覇市楚辺2丁目31番9号