


栗国幼小中学校ハブ対策整備工事（令和7年度）

栗国村字東地内

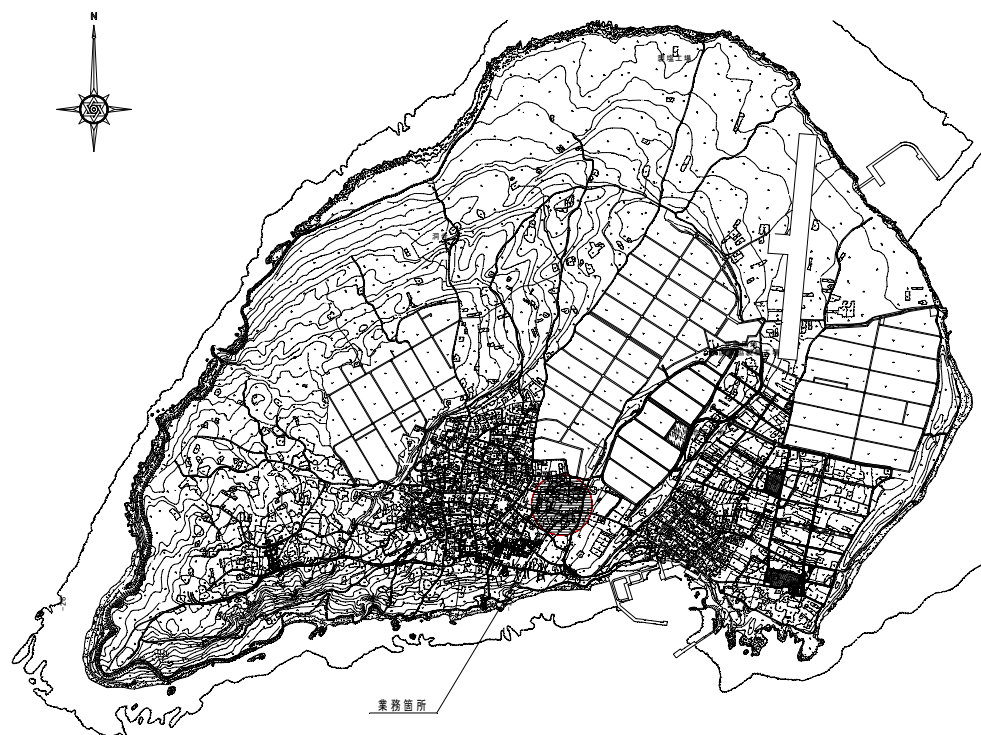

栗国村教育委員会 教育総務課

計画平面図

S=1/500



島尻郡栗国村字東 久保原

島尻郡栗国村字東 北馬場久保原

(東)430-2-447-2-450-5-452-7-453-5-459-2-470-2-471-2-472-2-478-2
+479-2-479-2-482-2-485-2-486-2-487-2-489-2-513-2-514-2-515-5)






工事名	栗国小学校中学校ハブ対策整備工事（令和7年度）		
図面名	計画平面図		
年月日	令和 7年 月		
尺 度	S=1/500	図面番号	/
会社名			
事務所名	栗国村教育委員会		

新設フェンス詳細図

正面図 S=1/20


側面図 S=1/20

金網取付詳細 S=1/3

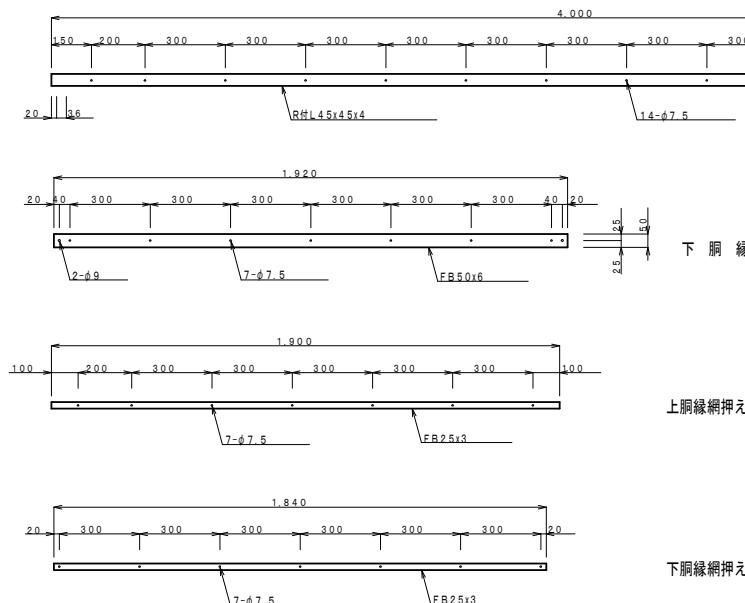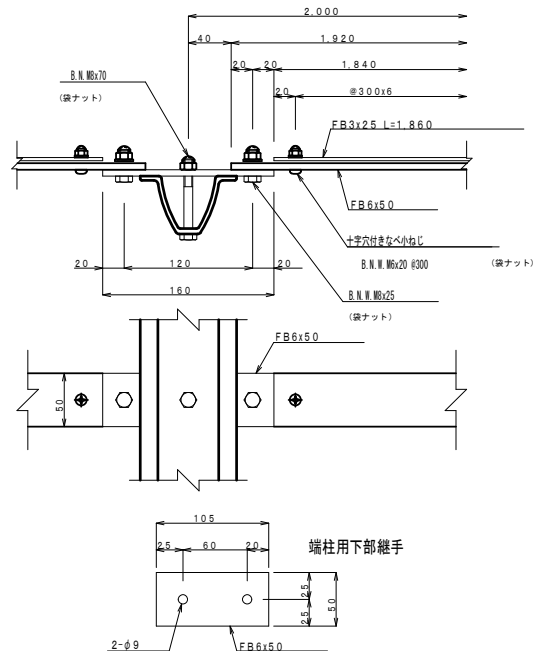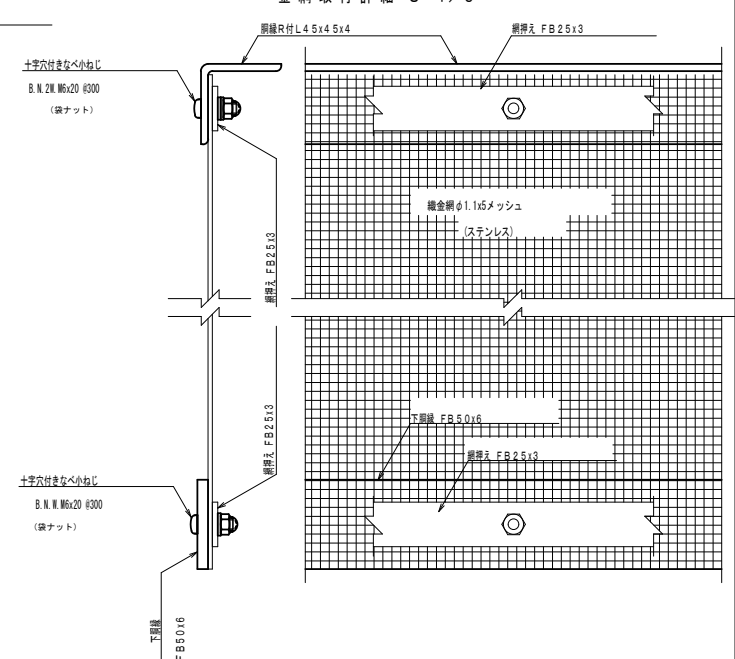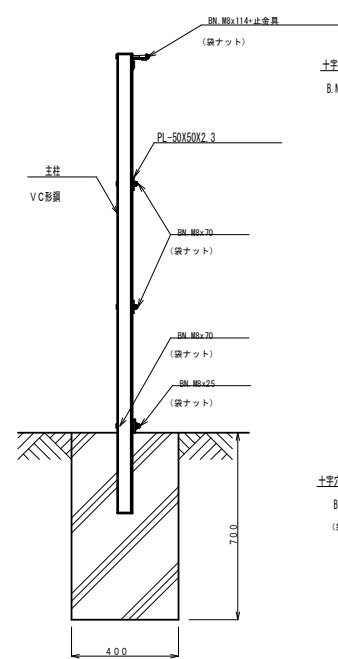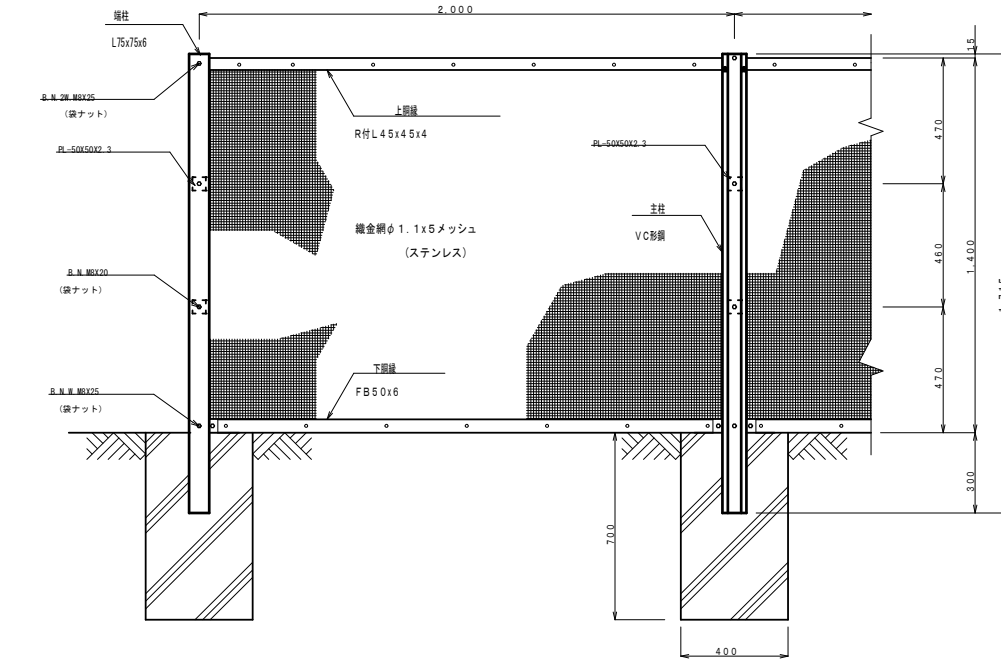

新設フェンス S=1/25

A型ブロック

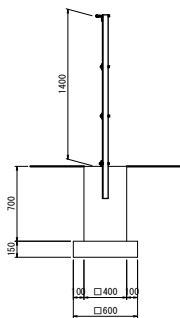


設計条件
設計荷重：平成12年改正建築基準・同施行令 第87条による風圧力
Vo=46m/sec (沖縄県) 地表面粗度区分Ⅲとする。
基礎条件：長期許容地耐力98N/m
外装仕様
鋼材類：溶融亜鉛めっき仕上げ
平織金網：φ1.1×5mm ステンレス線

工事名	某国小中学校ハブ対策整備工事（令和7年度）		
図面名	新設フェンス詳細図		
年月日	令和 7年 月		
尺 度	図示	図面番号	/
会社名			
事務所名	某国村教育委員会		


重力式擁壁詳細図

(運動場側)

擁壁展開図
S=1/50

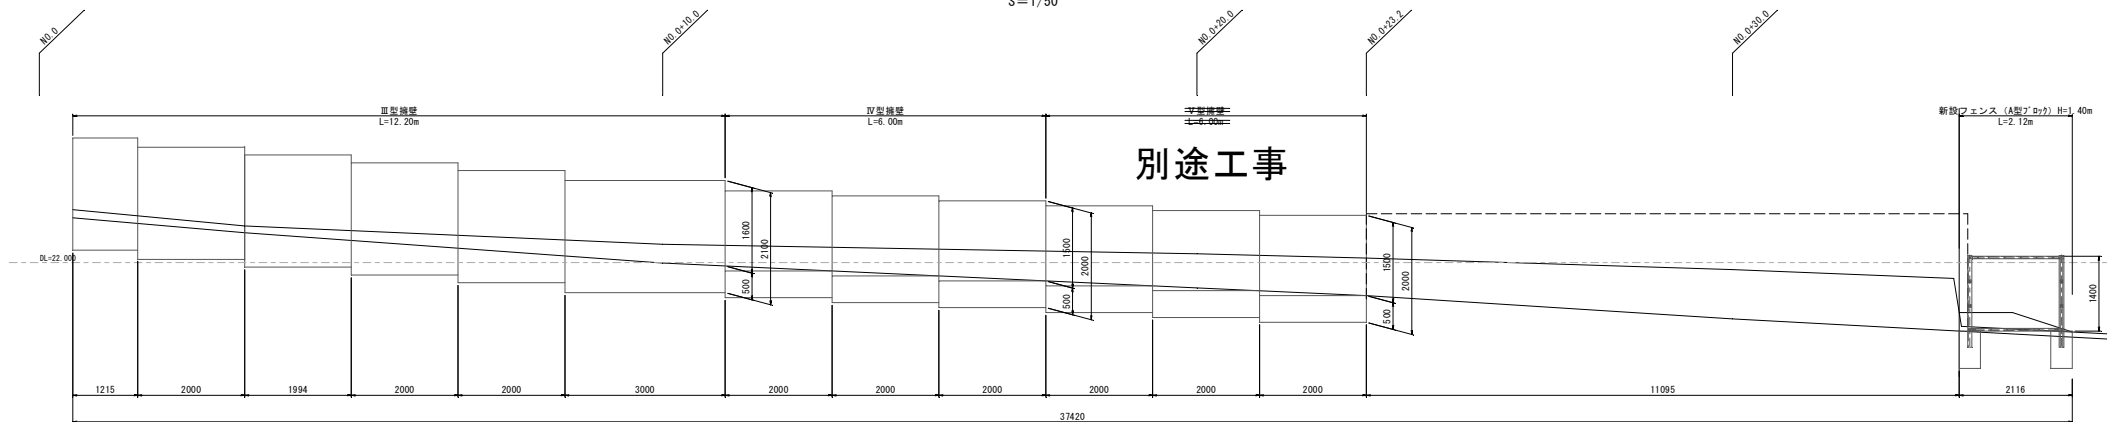


II型擁壁
S=1/25

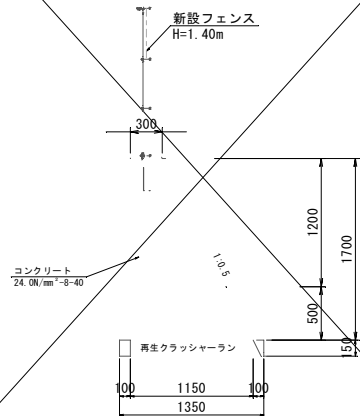


別途工事


III型擁壁
S=1/25

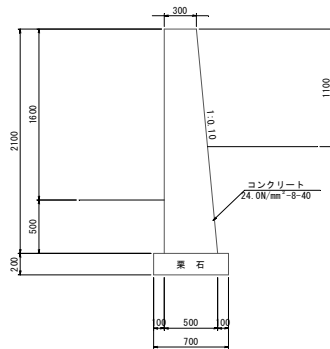

IV型擁壁
S=1/25

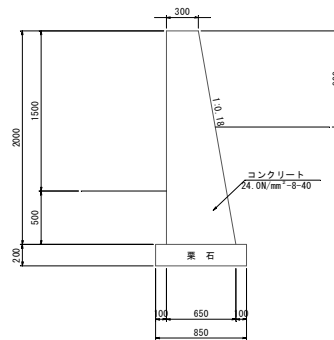

V型擁壁
S=1/25

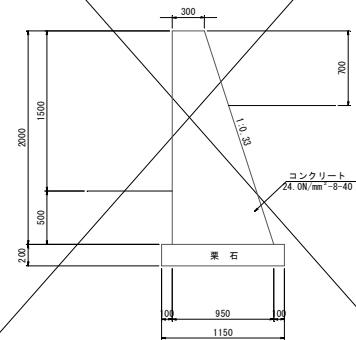

別途工事

工事名	栗園給小中学校ハブ対策整備工事（令和7年度）		
図面名	重力式擁壁詳細図		
年月日	令和 7年 月		
尺 度	図示	図面番号	/
会社名			
事務所名	栗園村教育委員会		