

構造物詳細図


S=1/100

⑨ エーガー


階段工

S=1/40


平面図

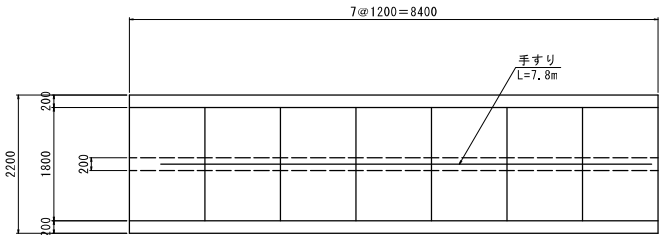

断面図

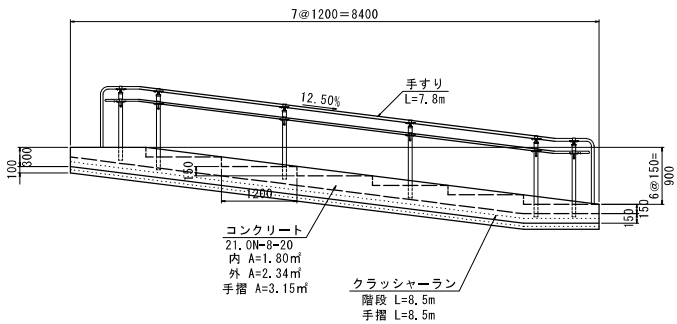


正面図

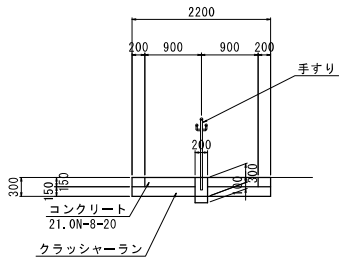


手すり詳細図

S=1/15

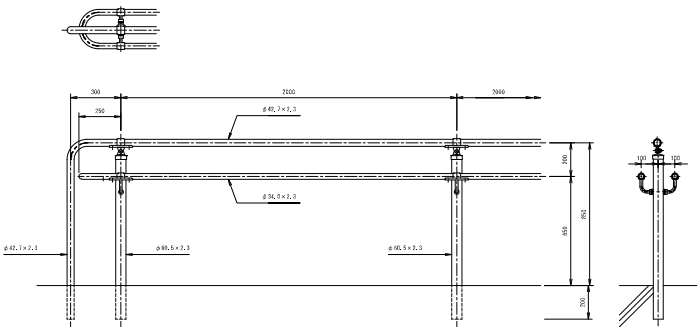

防止柵（立入禁止）

S=1/15

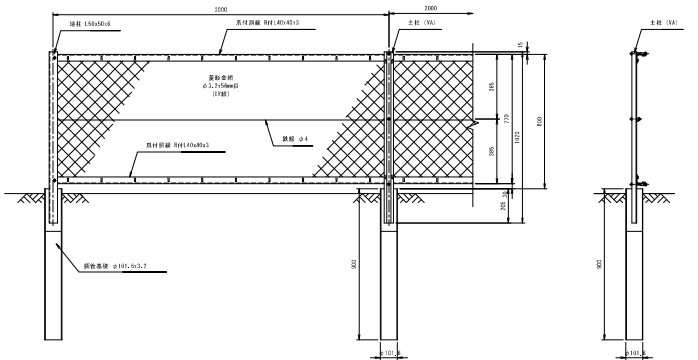


工事名	栗園村祥所環境整備基本設計 ・実施設計業務委託		
図面名	構造物詳細図		
年月日	令和8年3月		
尺 度	図示	図面番号	/
会社名	株式会社岩下建設コンサルタント		
事務所名	栗園村役場		

計画平面図(イビガナシー)

S=1/100

⑩ イビガナシー

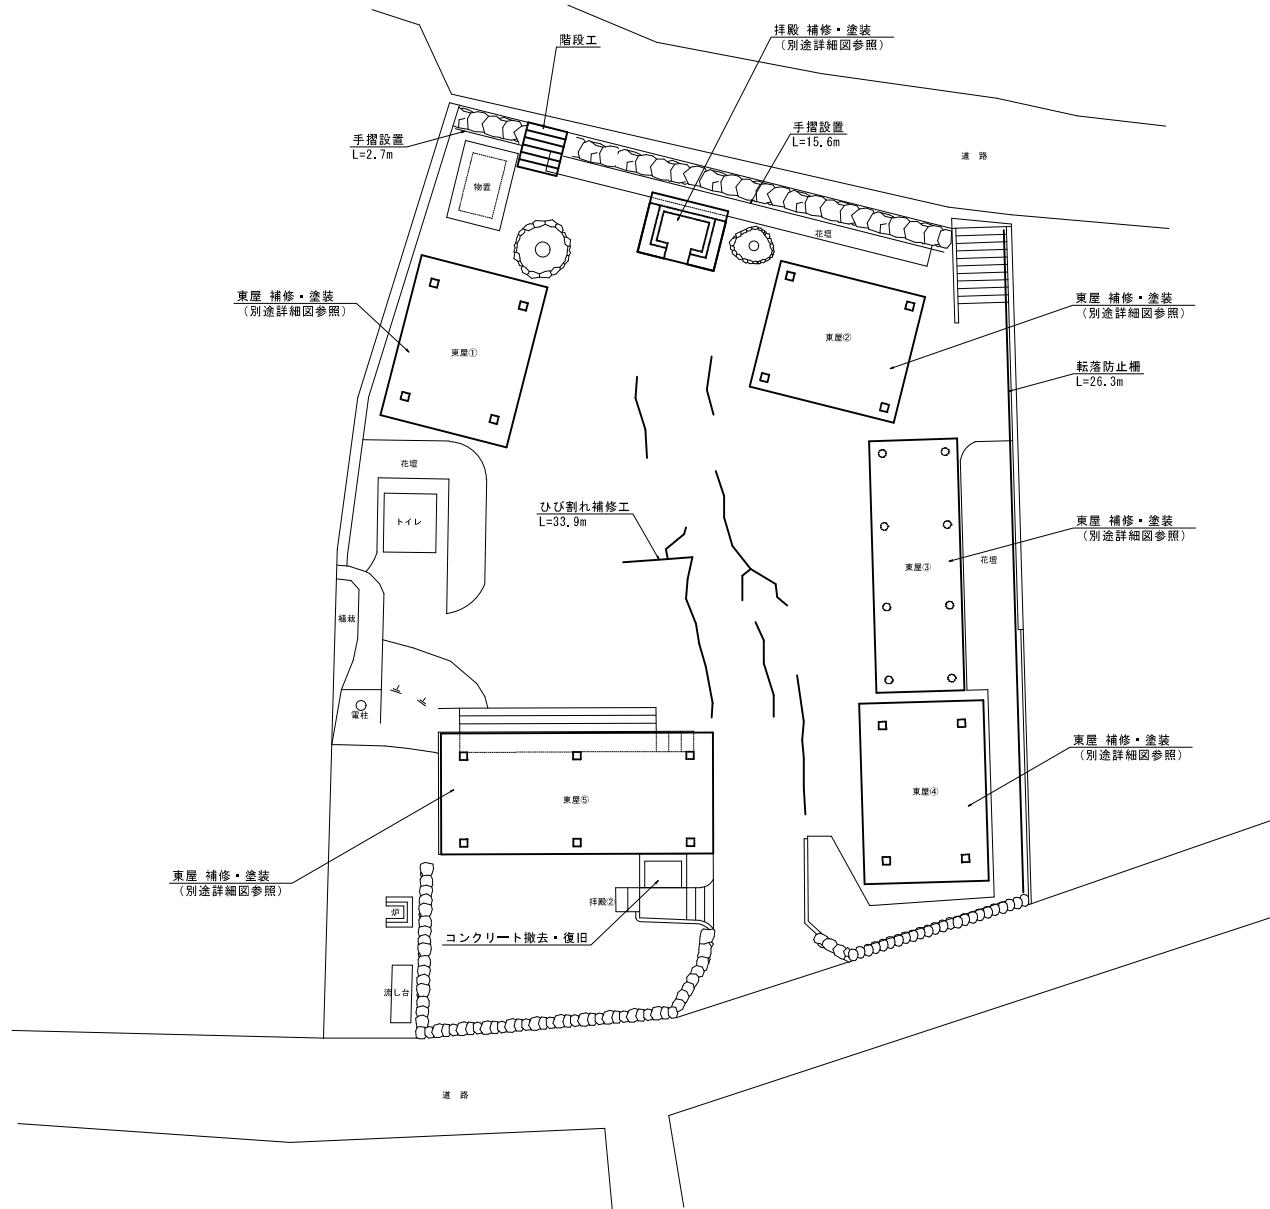

工事名	栗園村排所環境整備基本設計 ・実地設計業務委託		
図面名	計画平面図(イビガナシー)		
年月日	令和8年3月		
尺 度	図示	図面番号	/
会社名	株式会社岩下建技コンサルタント		
事務所名	栗園村役場		

補修図-1





S=1/15

⑩イビガナシー

正面

背面




天井上面

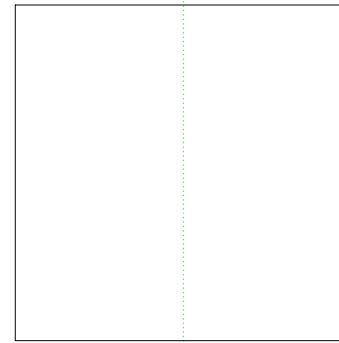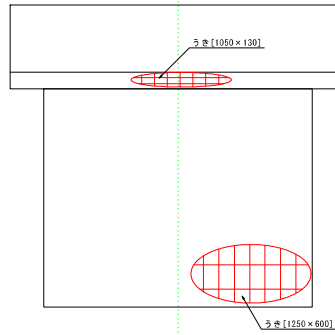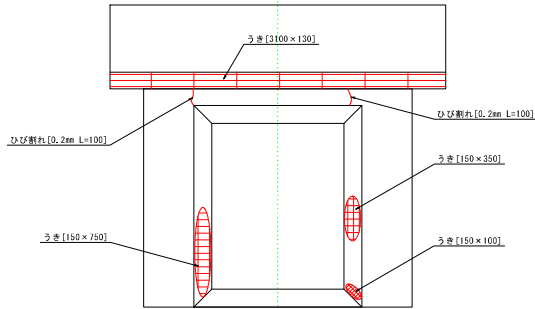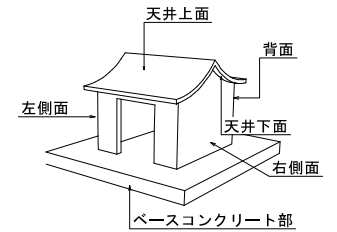


右側面

左側面


天井下面

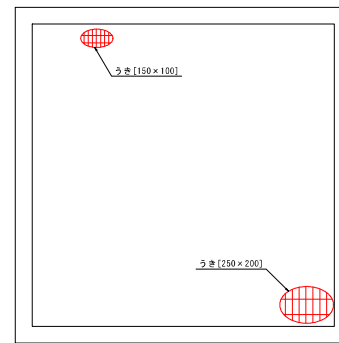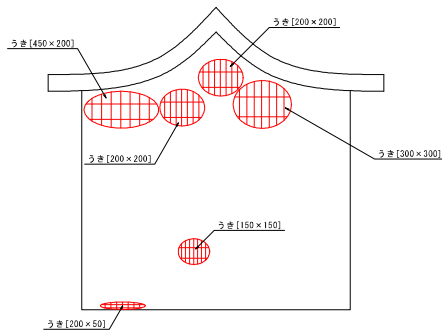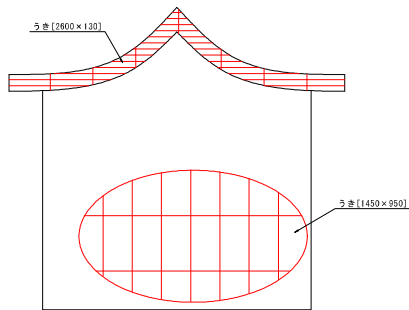

ひび割れ部リカットシール材充てん工法

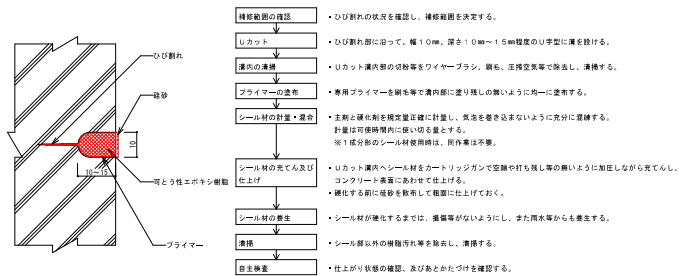

欠損部エポキシ樹脂モルタル充てん工法

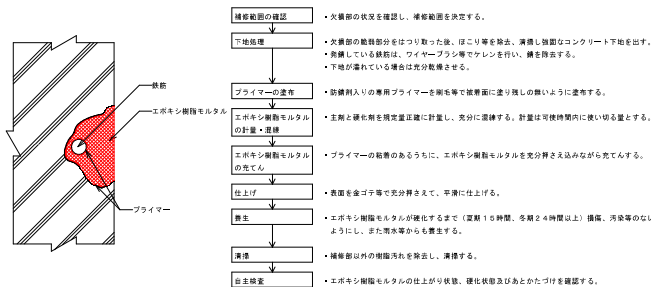

工事名	栗園村拝所環境整備基本設計 ・実施設計業務委託		
図面名	補修図-1		
年月日	令和8年3月		
尺 度	S=1/50	図面番号	/
会社名	株式会社岩下建設コンサルタント		
事務所名	栗園村		

補修図-2



S=1/15

⑩ イビガナシー

内 側




正面

背面

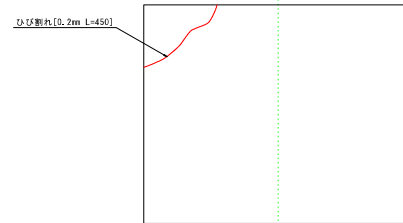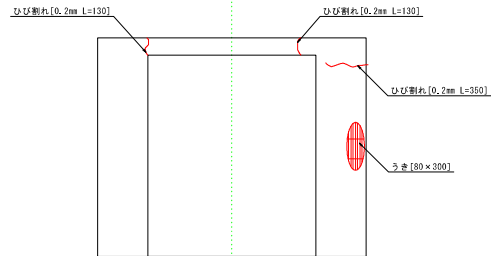

右側面

左側面

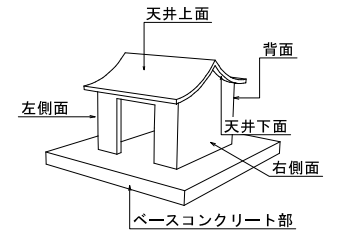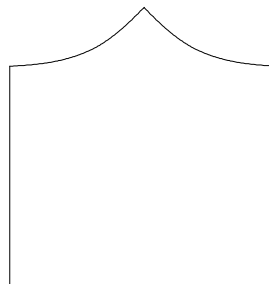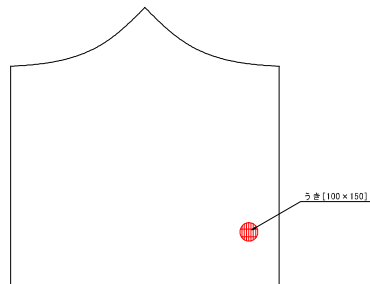

工事名	栗国村拝所環境整備基本設計 ・実施設計業務委託		
図面名	補修図-2		
年月日	令和8年3月		
尺 度	S=1/50	図面番号	/
会社名	株式会社岩下建設コンサルタント		
事務所名	栗国村		



東屋①補修図-1

S=1/15

⑩イビガナシー

天井、柱部、梁部

東屋位置図

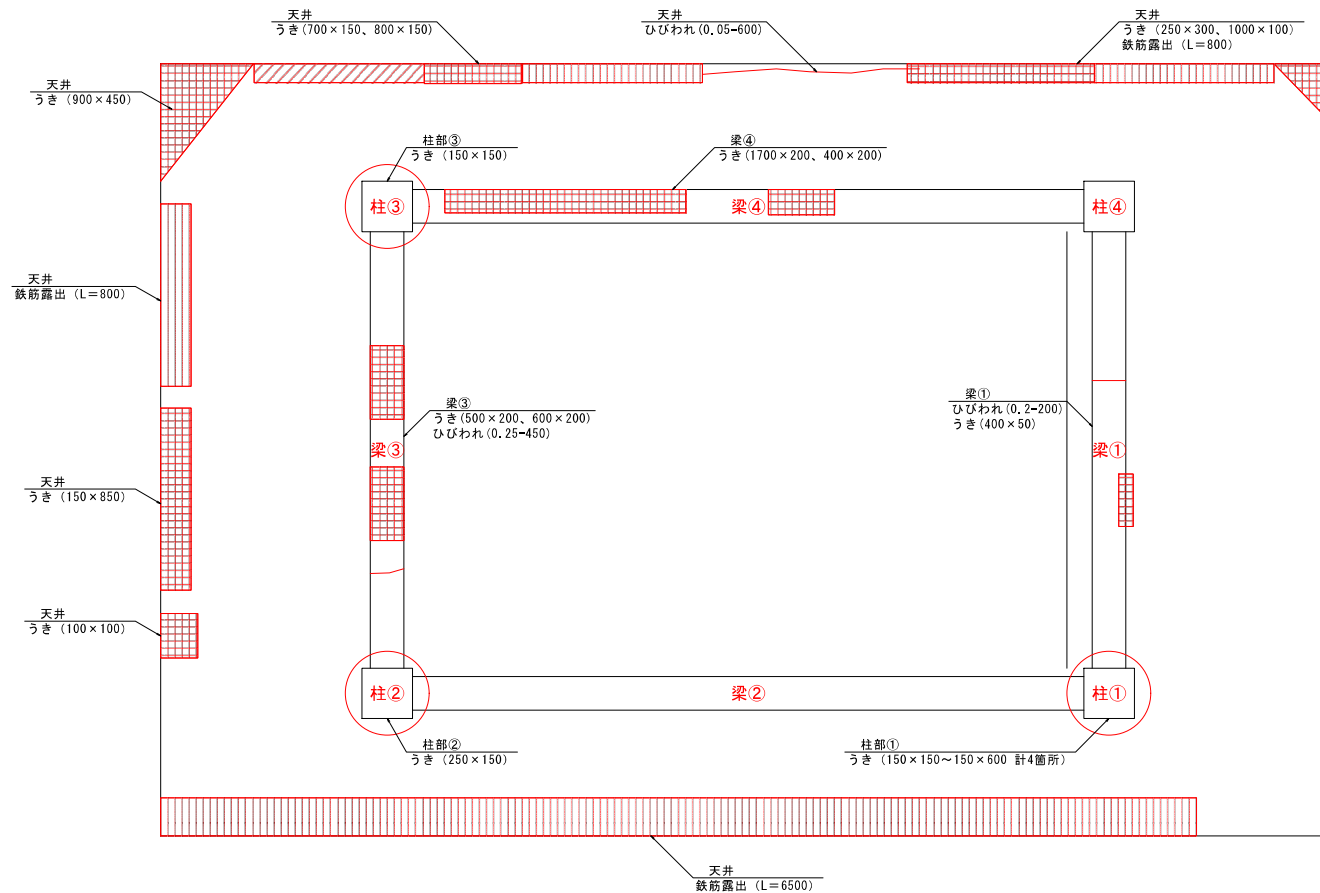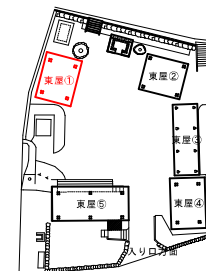

入り口方面


工事名	栗国村祥所環境整備基本設計 ・実施設計業務委託		
図面名	東屋①補修図-1		
年月日	令和8年3月		
尺 度	S=1/50	図面番号	/
会社名	株式会社岩下建設コンサルタント		
事務所名	栗国村		

東屋①補修図-2


S=1/15

⑩イビガナシー

床版、腰掛、土間コンクリート

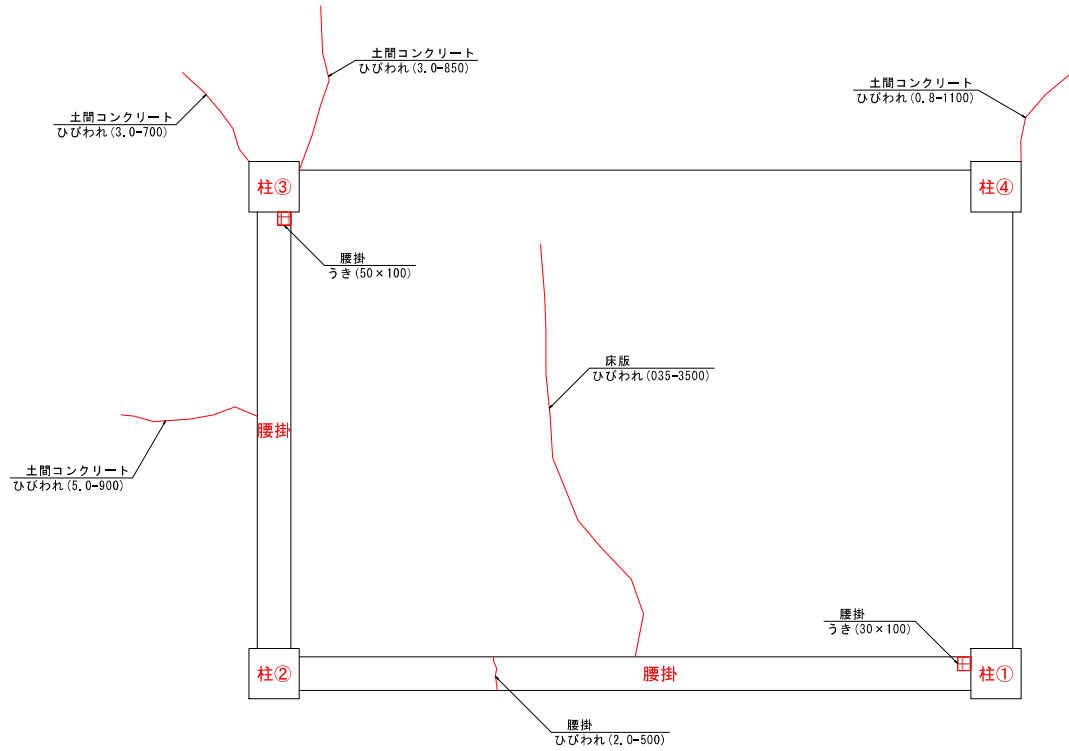


東屋位置図

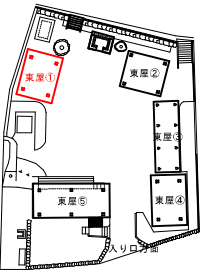


入り口方面

ひび割れ部Uカットシール材充てん工法

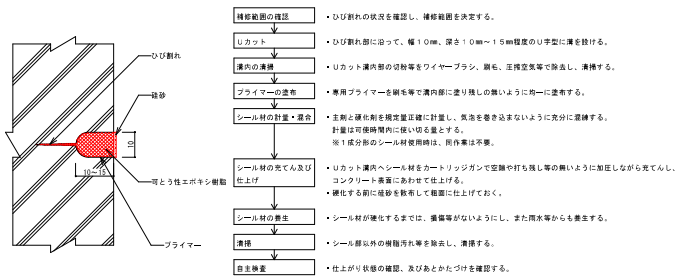

欠損部エポキシ樹脂モルタル充てん工法

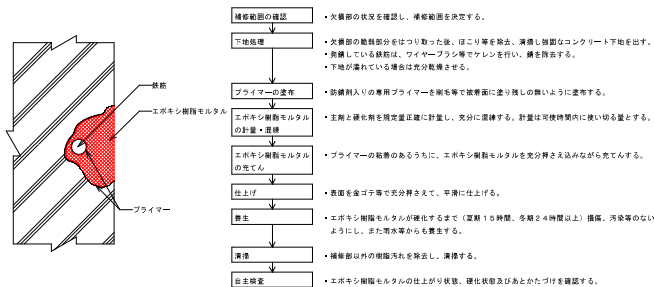

工事名	栗園村拝所環境整備基本設計 ・実施設計業務委託		
図面名	東屋①補修図-2		
年月日	令和8年3月		
尺 度	S=1/50	図面番号	/
会社名	株式会社岩下建設コンサルタント		
事務所名	栗園村		



東屋②補修図-1

S=1/15

⑩イビガナシー

天井、柱部、梁部

東屋位置図

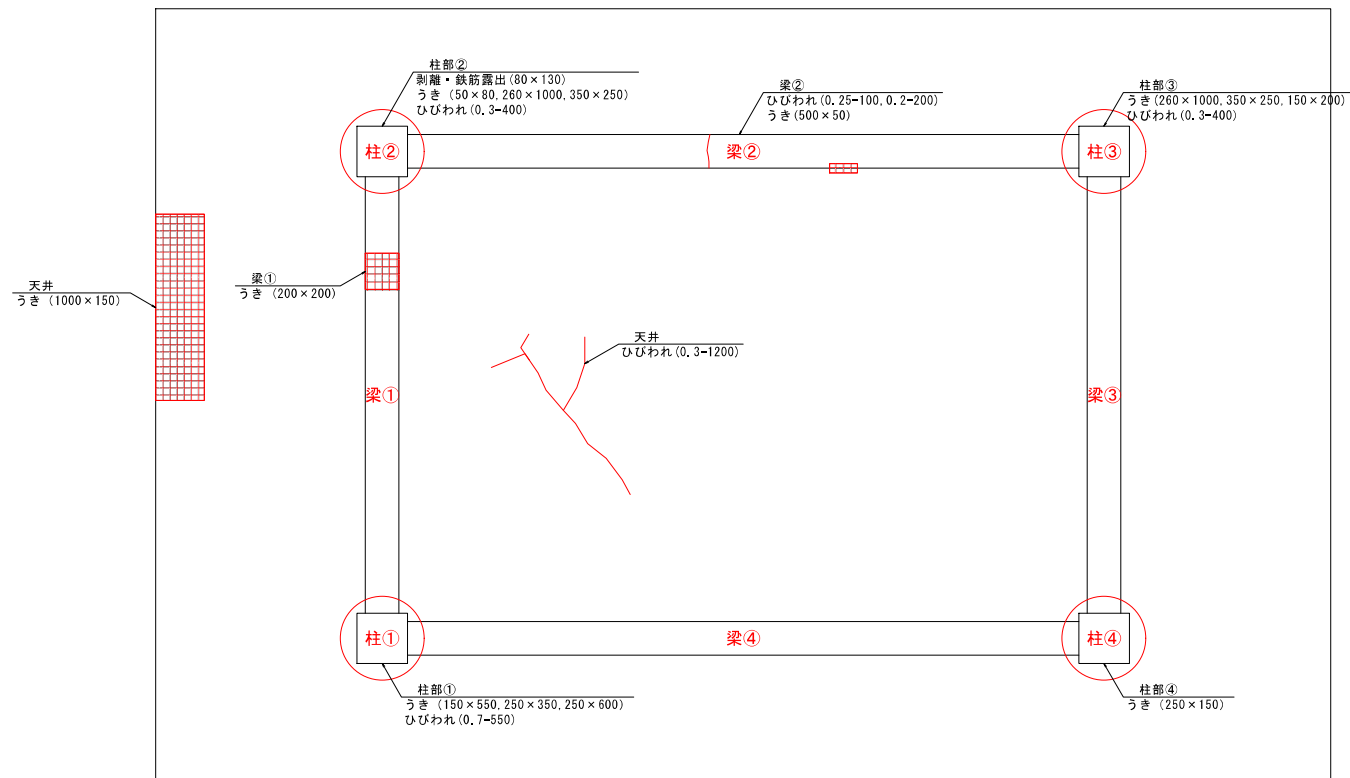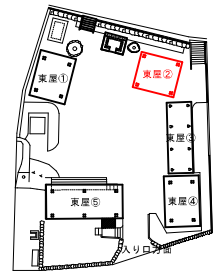

入り口方面

工事名	栗国村祥所環境整備基本設計 ・実施設計業務委託		
図面名	東屋②補修図-1		
年月日	令和8年3月		
尺 度	S=1/50	図面番号	/
会社名	株式会社岩下建設コンサルタント		
事務所名	栗国村		



東屋②補修図-2

S=1/15

⑩イビガナシー


床版、腰掛、土間コンクリート

東屋位置図

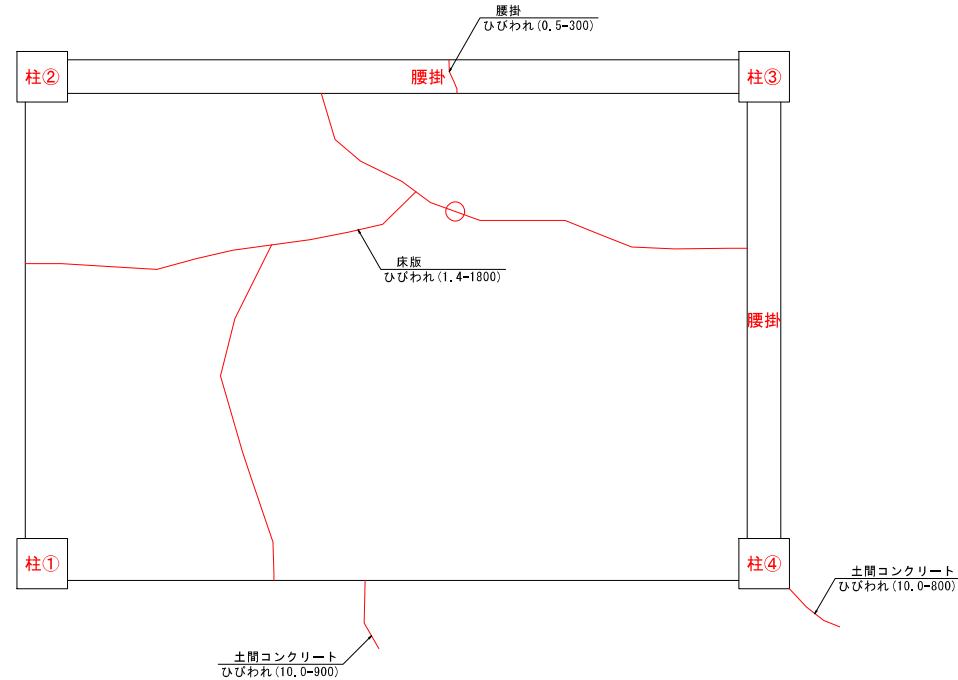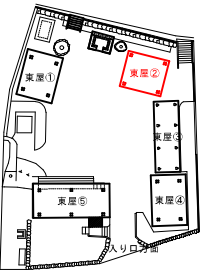


入り口方面

ひび割れ部Uカットシール材充てん工法

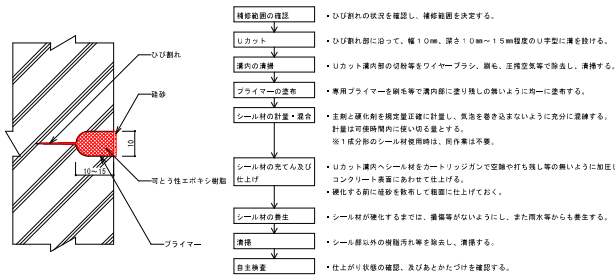

欠損部エポキシ樹脂モルタル充てん工法

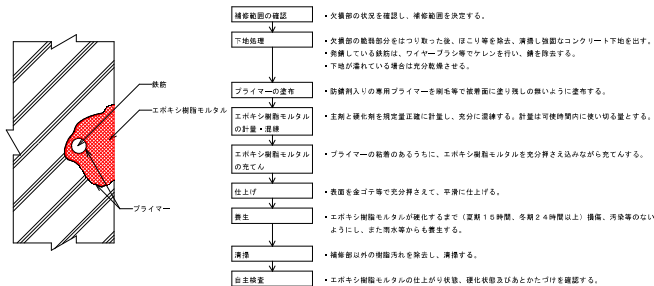

工事名	栗園村拝所環境整備基本設計 ・実施設計業務委託		
図面名	東屋②補修図-2		
年月日	令和8年3月		
尺 度	S=1/50	図面番号	/
会社名	株式会社岩下建設コンサルタント		
事務所名	栗園村		



東屋③補修図-1

S=1/15

⑩イビガナシー

天井、柱部、梁部

東屋位置図

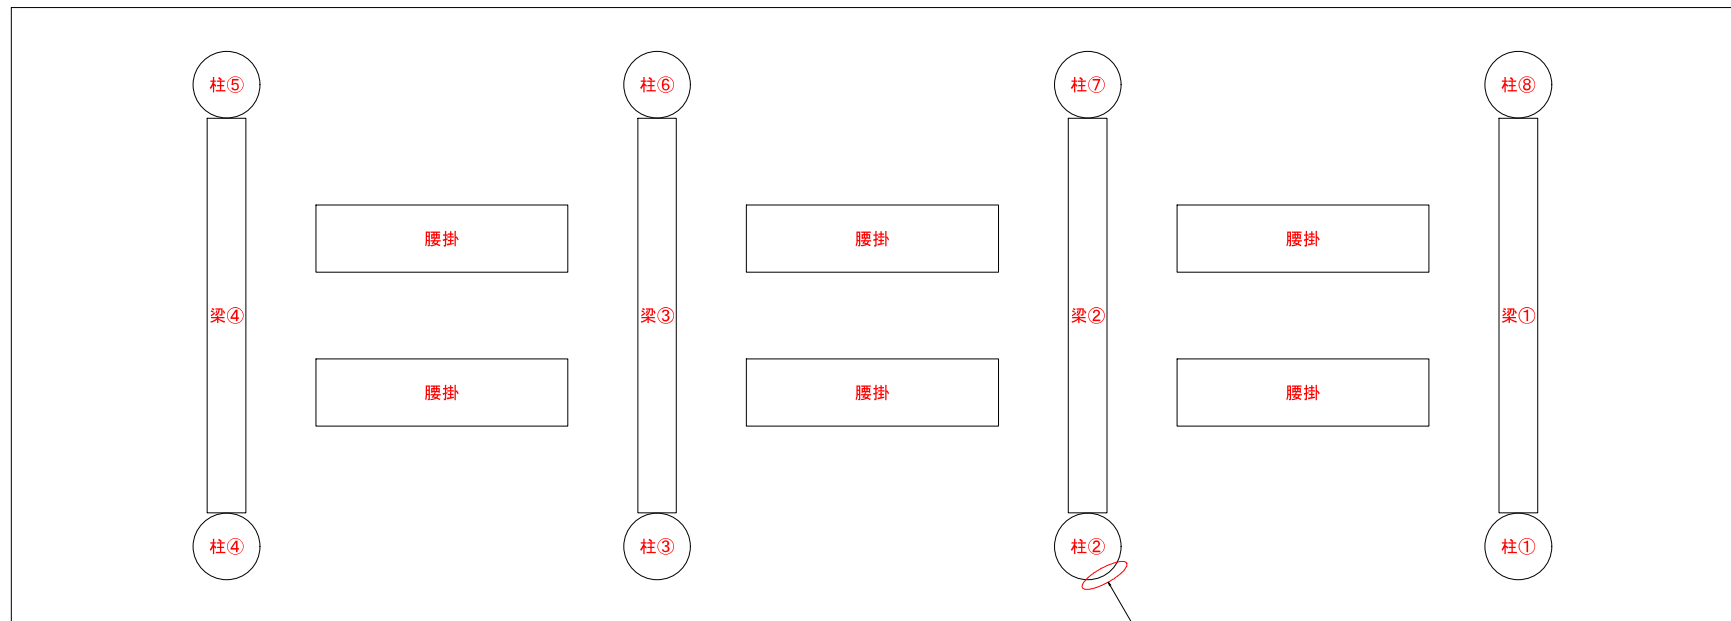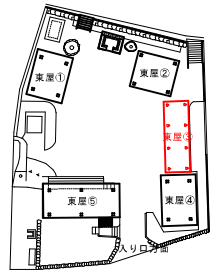

柱部②
ひびわれ (0.2~350)

入り口方面

工事名	栗国村祥所環境整備基本設計 ・実施設計業務委託		
図面名	東屋③補修図-1		
年月日	令和8年3月		
尺 度	S=1/50	図面番号	/
会社名	株式会社岩下建設コンサルタント		
事務所名	栗国村		



東屋③補修図-2

S=1/15

⑩イビガナシー


床版、腰掛、土間コンクリート

東屋位置図

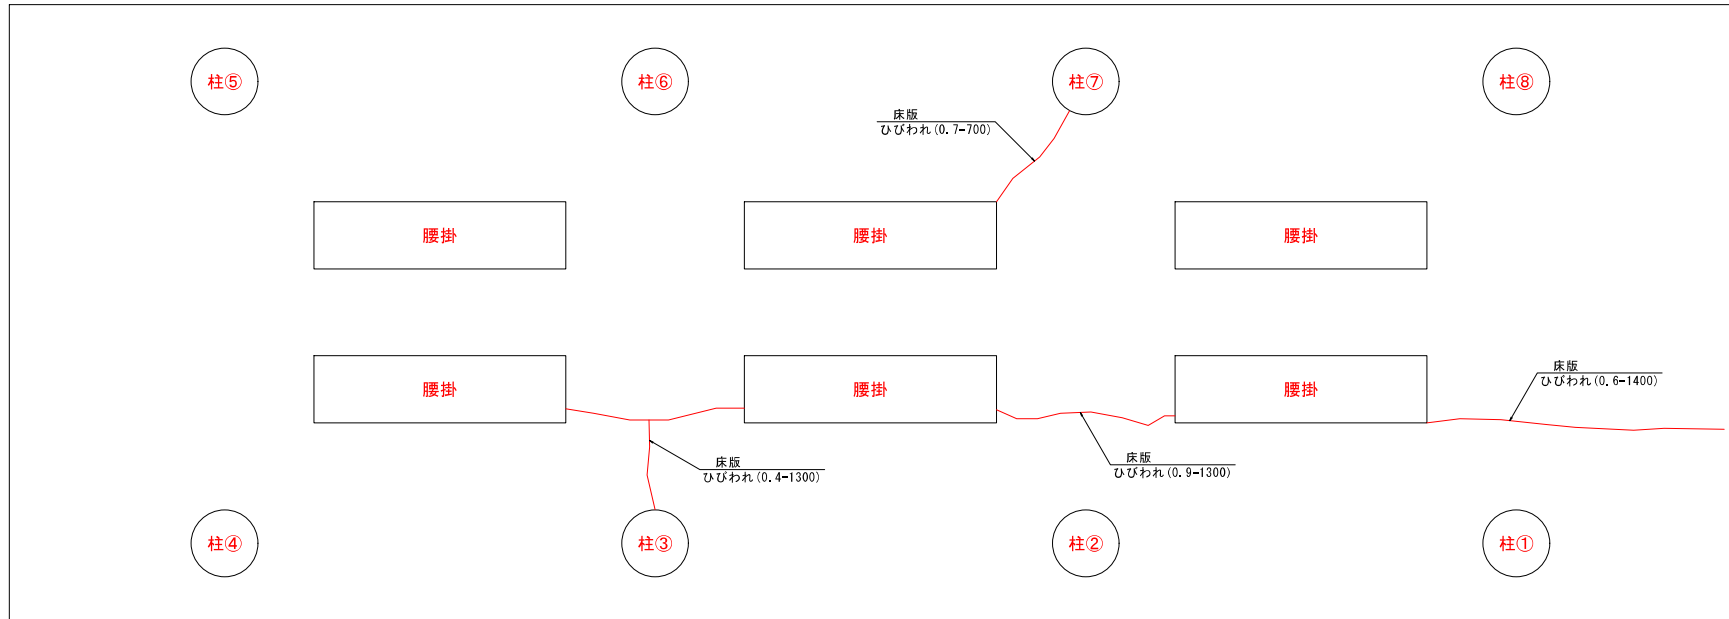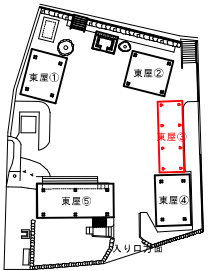


入り口方面

ひび割れ部リカットシール材充てん工法

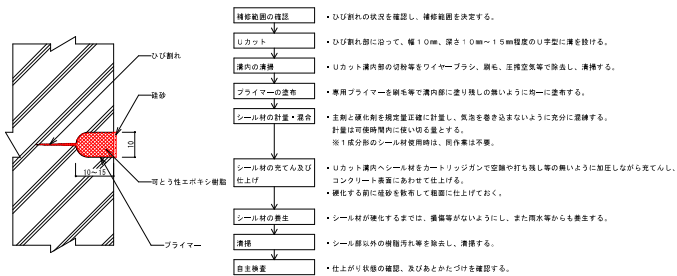

欠損部エポキシ樹脂モルタル充てん工法

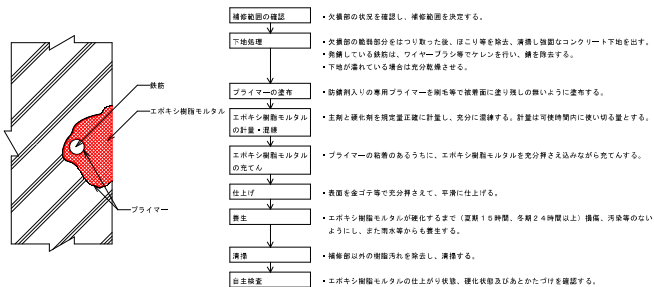

工事名	栗国村拝所環境整備基本設計・実施設計業務委託		
図面名	東屋③補修図-2		
年月日	令和8年3月		
尺 度	S=1/50	図面番号	/
会社名	株式会社岩下建設コンサルタント		
事務所名	栗国村		



東屋④補修図-1

S=1/15

⑩イビガナシー

天井、柱部、梁部

東屋位置図

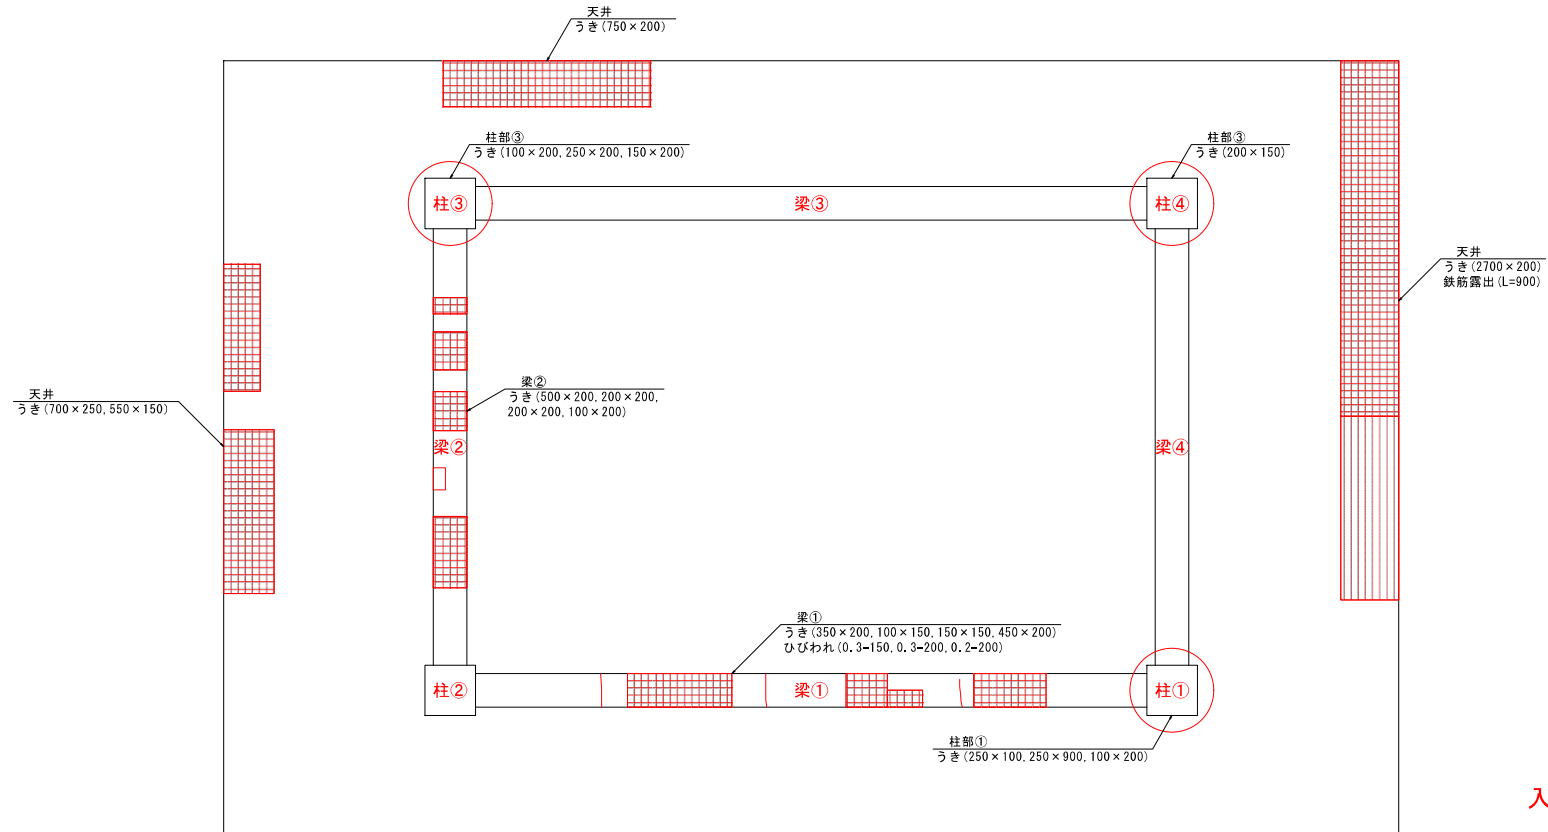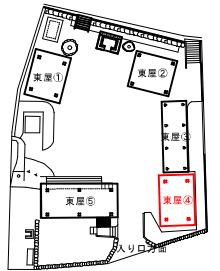

入り口方面

工事名	栗国村祥所環境整備基本設計 ・実施設計業務委託		
図面名	東屋④補修図-1		
年月日	令和8年3月		
尺 度	S=1/50	図面番号	/
会社名	株式会社岩下建設コンサルタント		
事務所名	栗国村		


東屋④補修図-2

S=1/15

⑩イビガナシー


床版、腰掛、土間コンクリート

東屋位置図

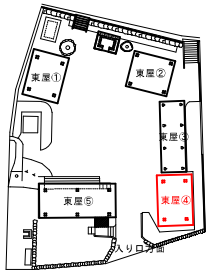


入り口方面

ひび割れ部Uカットシール材充てん工法

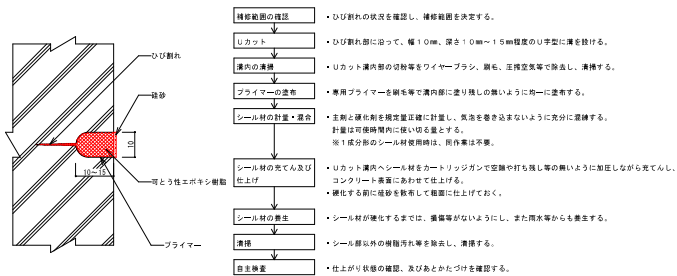

欠損部エポキシ樹脂モルタル充てん工法

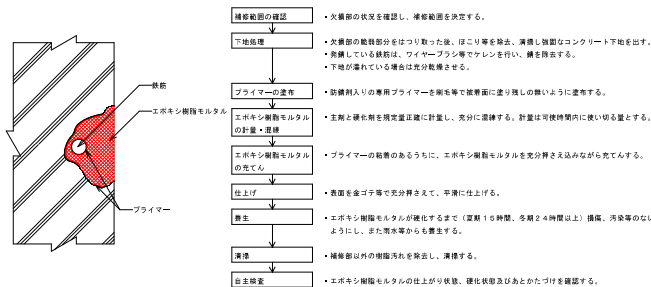

工事名	栗園村拜所環境整備基本設計・実施設計業務委託		
図面名	東屋④補修図-2		
年月日	令和8年3月		
尺 度	S=1/50	図面番号	/
会社名	株式会社岩下建設コンサルタント		
事務所名	栗園村		



東屋⑤補修図-1

S=1/15

⑩イビガナシー

天井、柱部、梁部

東屋位置図

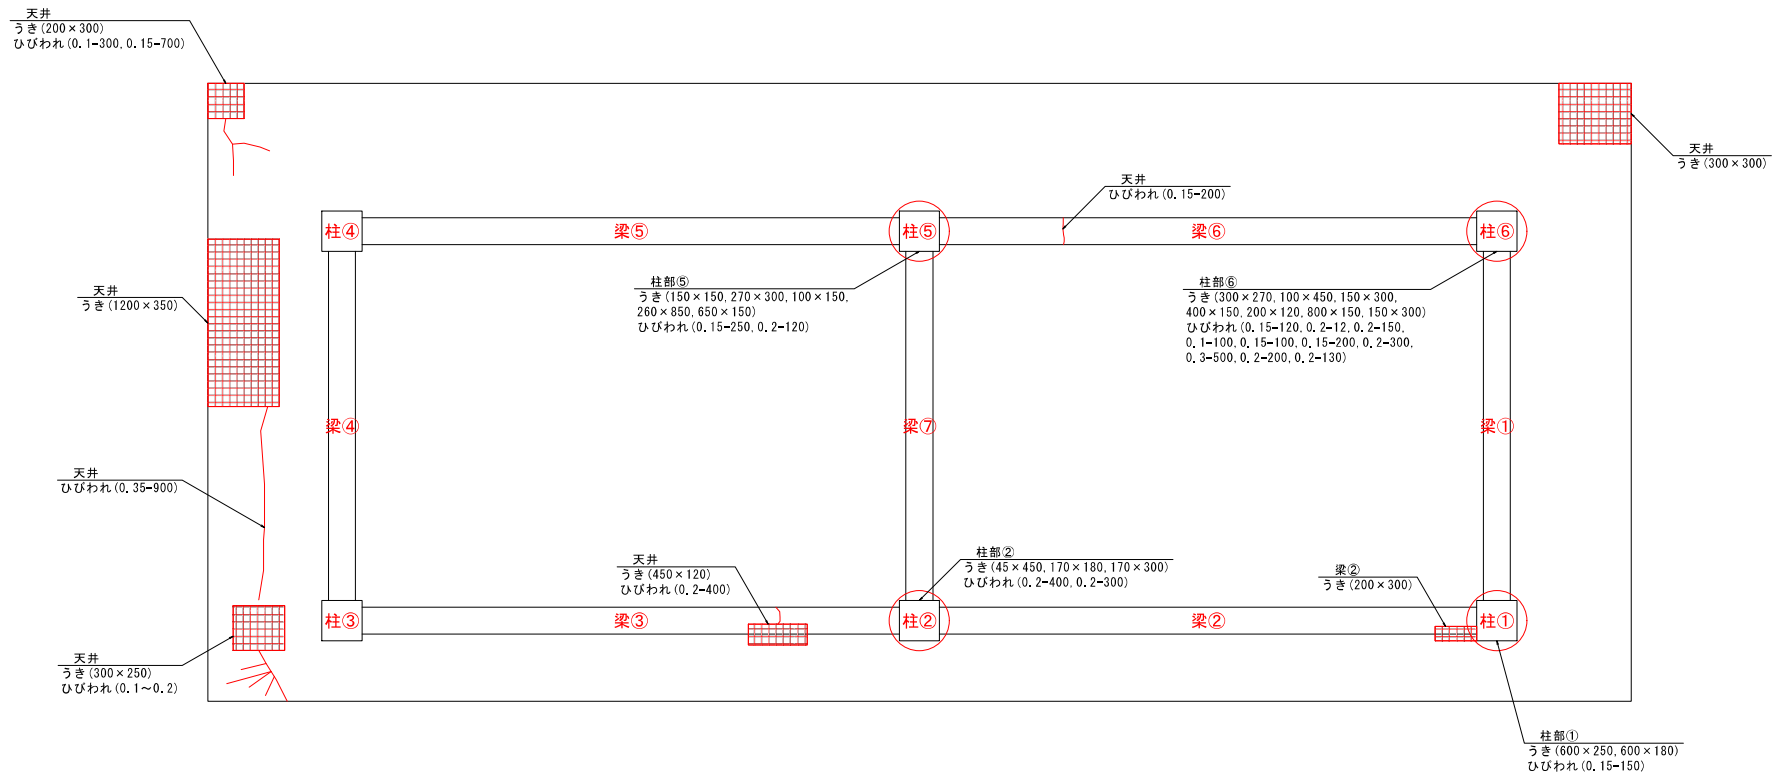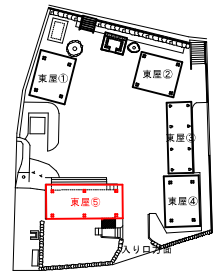

入り口方面

工事名	栗国村祥所環境整備基本設計 ・実施設計業務委託		
図面名	東屋⑤補修図-1		
年月日	令和8年3月		
尺 度	S=1/50	図面番号	/
会社名	株式会社岩下建設コンサルタント		
事務所名	栗国村		



東屋⑤補修図-2

S=1/15


⑩イビガナシー

床版、腰掛、土間コンクリート、転落防止策、階段


東屋位置図

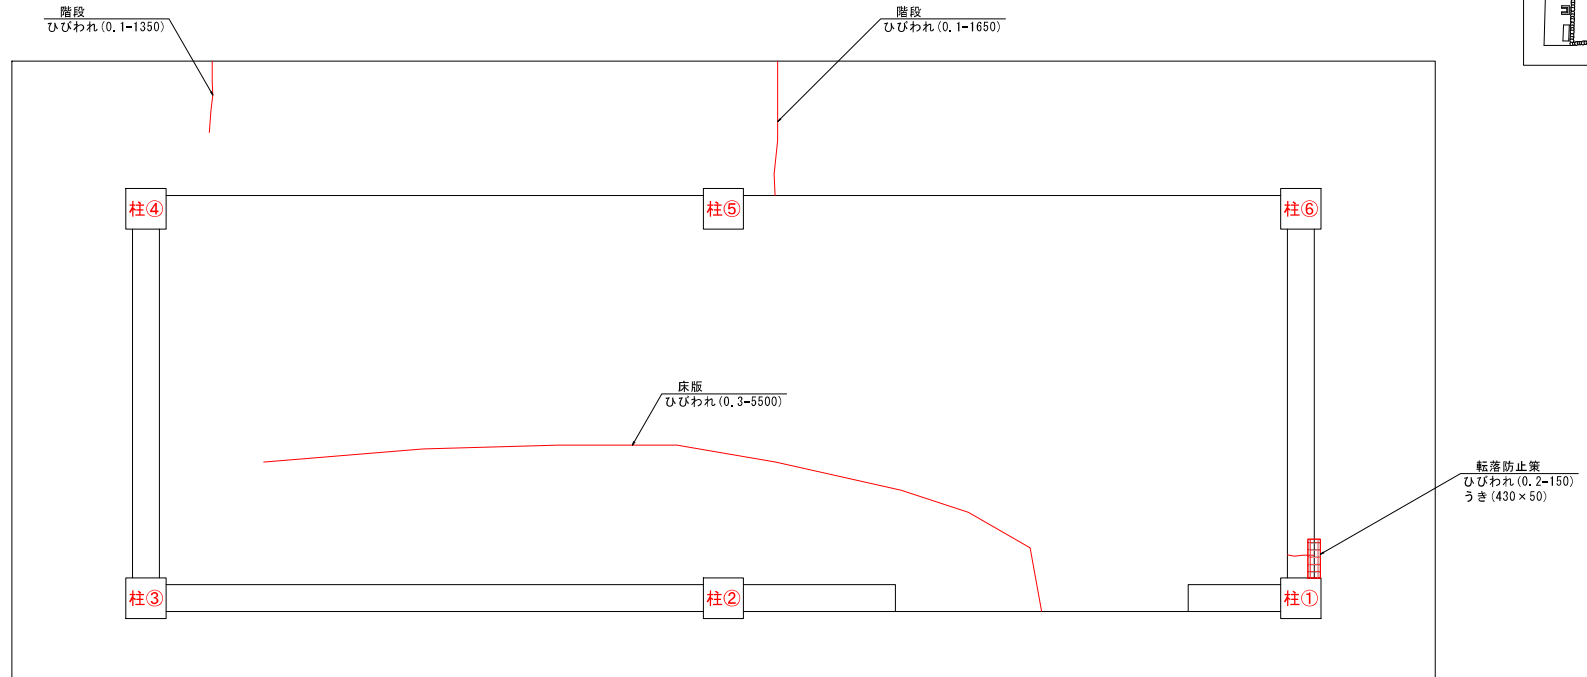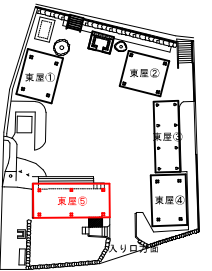

ひび割れ部ウカットシール材充てん工法

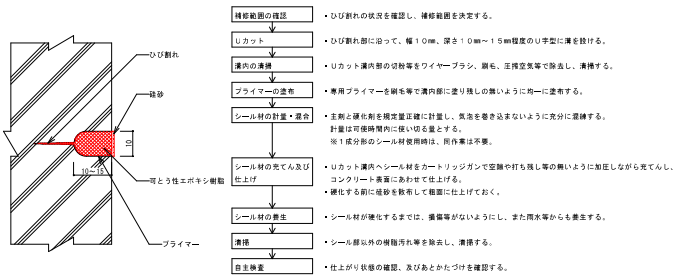

欠損部エポキシ樹脂モルタル充てん工法

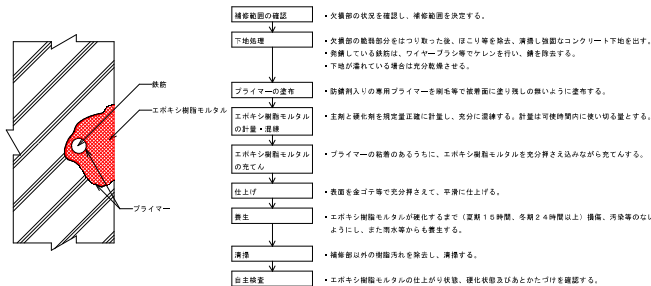

入り口方面

工事名	栗園村拝所環境整備基本設計 ・実施設計業務委託		
図面名	東屋⑤補修図-2		
年月日	令和8年3月		
尺 度	S=1/50	図面番号	/
会社名	株式会社岩下建設コンサルタント		
事務所名	栗園村		

構造物詳細図


S=1/100

⑩ イビガナシ

階段工


S=1/10

平面図

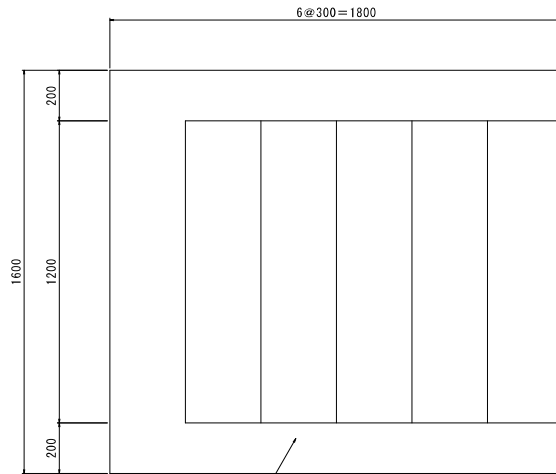

コンクリート
21.0N-8-20

断面図

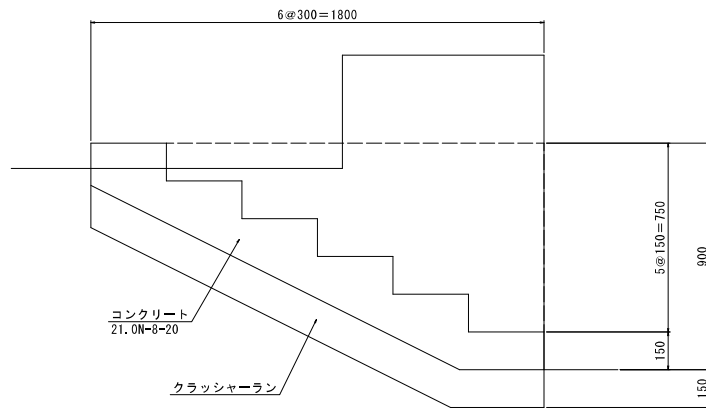


コンクリート
21.0N-8-20

クラッシャーラン

転落防止柵


S=1/15

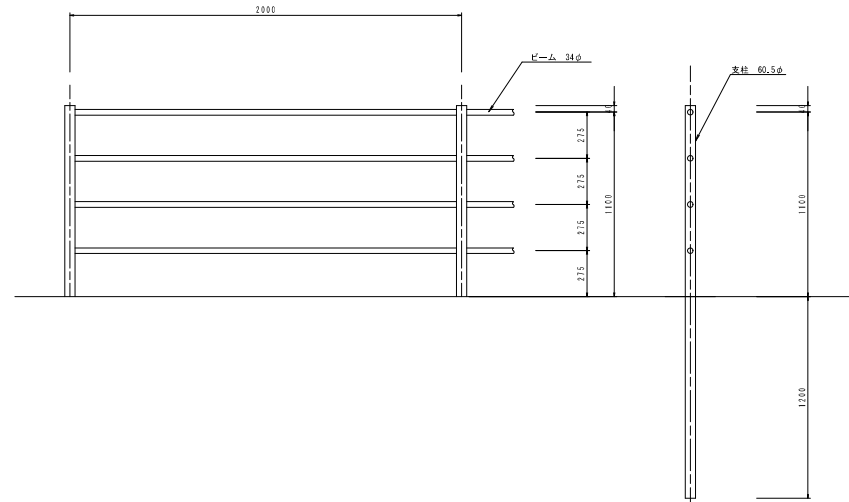

コンクリート撤去・復旧


S=1/15

平面図

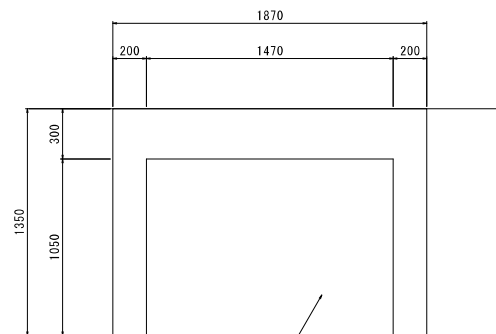

コンクリート
21.0N-8-20

断面図

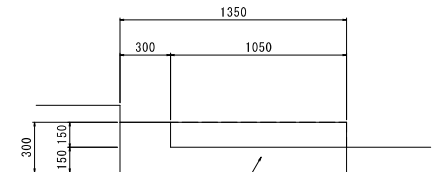

コンクリート
21.0N-8-20

工事名	栗園村祥所環境整備基本設計 ・実施設計業務委託		
図面名	構造物詳細図		
年月日	令和8年3月		
尺 度	図示	図面番号	/
会社名	株式会社岩下建設コンサルタント		
事務所名	栗園村役場		

計画平面図

⑪ウフタキ

S=1/100

10000




工事名	栗園村祥所環境整備基本設計 ・実施設計業務委託		
図面名	計画平面図		
年月日	令和8年3月		
尺度	図示	図面番号	/
会社名	株式会社岩下建設コンサルタント		
事務所名	栗園村役場		

縦断図

S=1/100

⑩ウフタキ

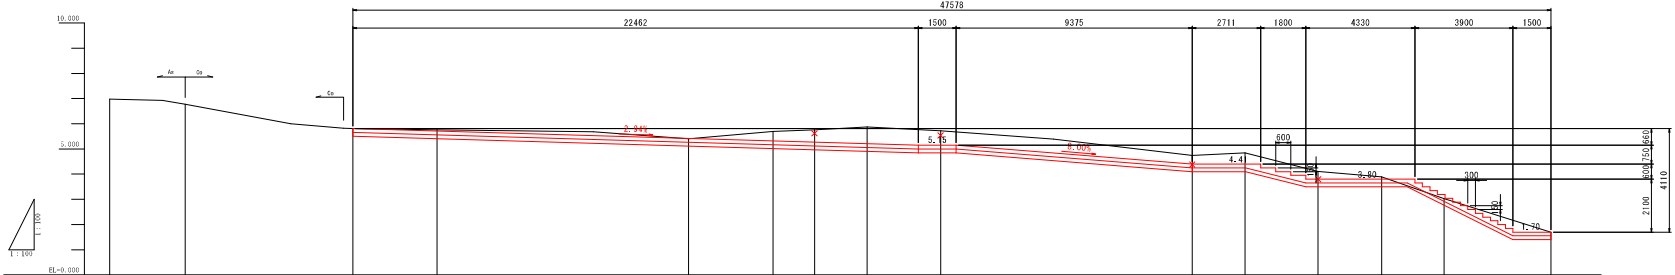



勾配	
盛土	
切土	
計画高	
地盤高	
追加距離	
単距離	
測点	

工事名	栗園村祥所環境整備基本設計 ・実施設計業務委託		
図面名	縦断図		
年月日	令和8年3月		
尺 度	図示	図面番号	/
会社名	株式会社岩下建設コンサルタント		
事務所名	栗園村役場		

横断図-1

S=1/100

⑪ウフタキ

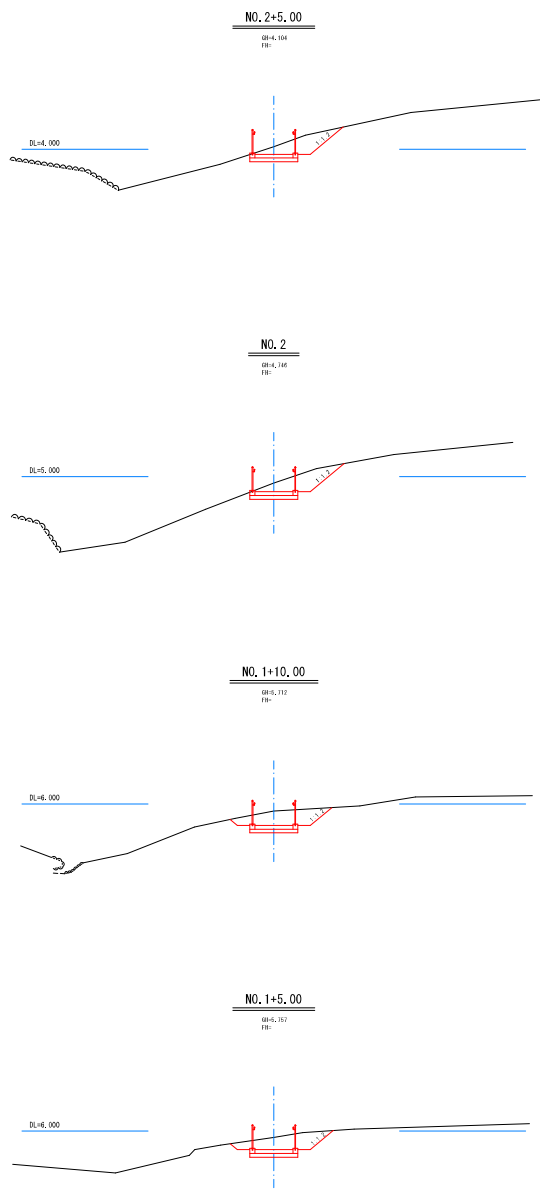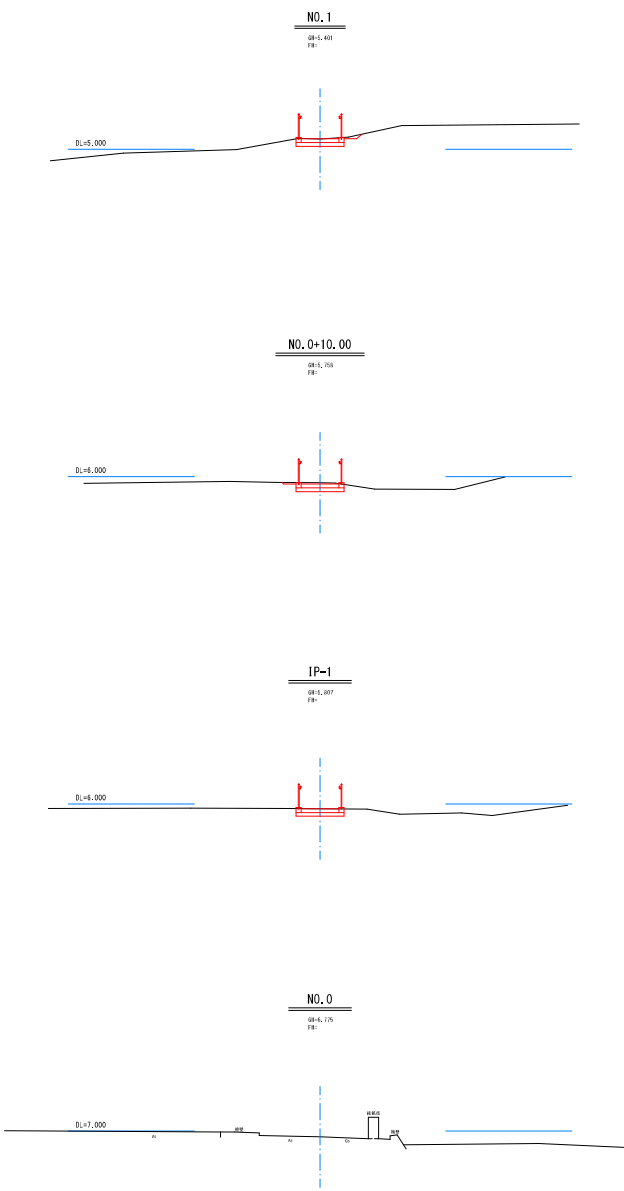


工事名	栗園村祥所環境整備基本設計 ・実施設計業務委託		
図面名	横断図-1		
年月日	令和8年3月		
尺 度	図示	図面番号	/
会社名	株式会社岩下建設コンサルタント		
事務所名	栗園村役場		

横断図-2




S=1/100

⑪ウフタキ

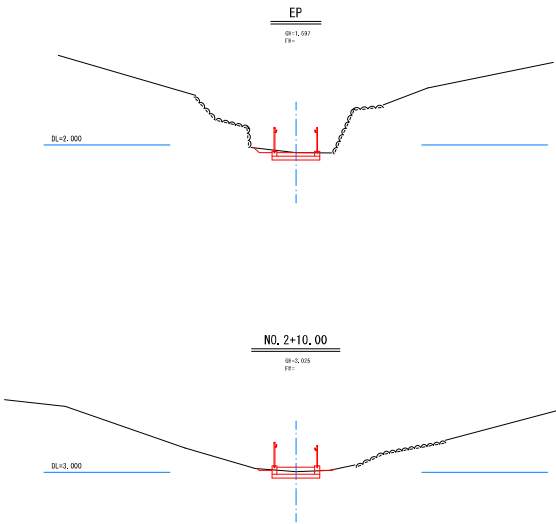

工事名	栗園村祥所環境整備基本設計 ・実施設計業務委託		
図面名	横断図-2		
年月日	令和8年3月		
尺 度	図示	図面番号	/
会社名	株式会社岩下建設コンサルタント		
事務所名	栗園村役場		

⑪ウフタキ
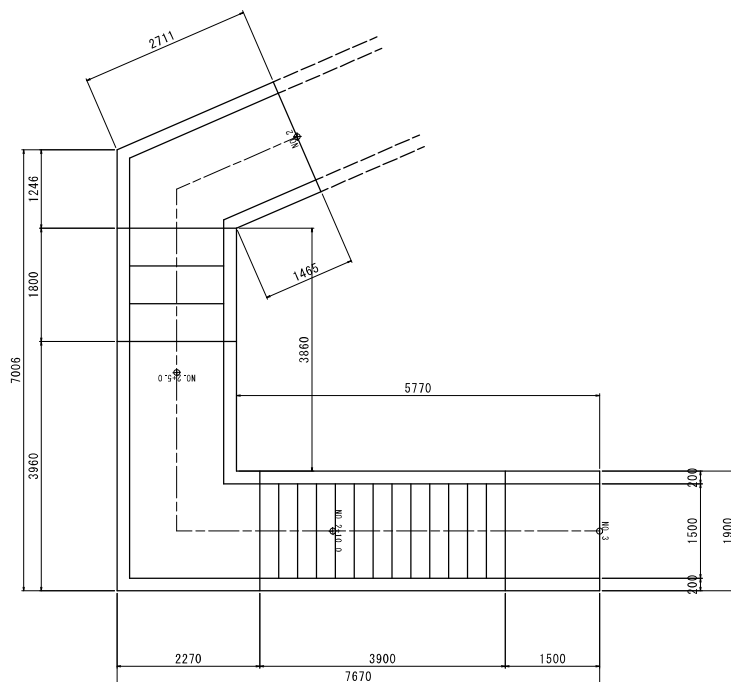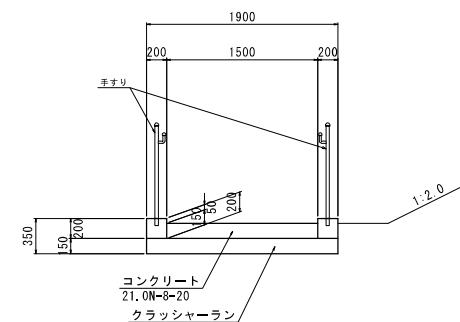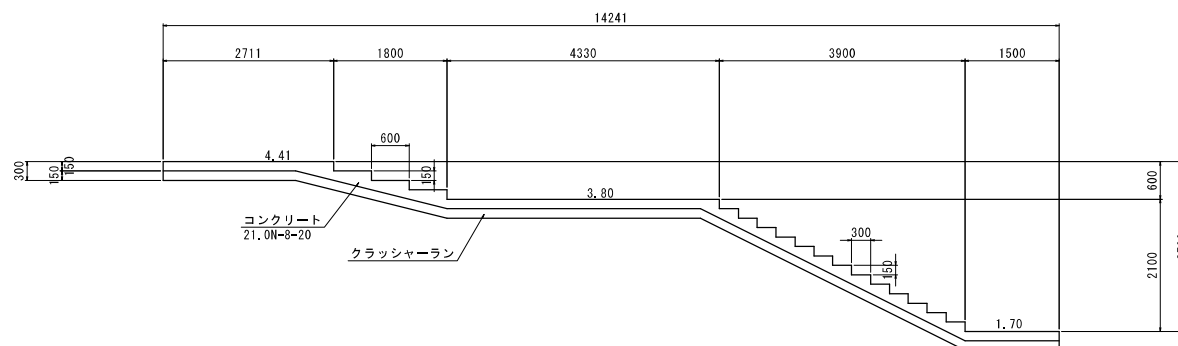
$$S=1/40$$

$$S=1/25$$

$$S=1/40$$


工事名	栗園村拝所環境整備基本設計 ・実施設計業務委託		
図面名	階段工詳細図		
年月日	令和8年3月		
尺 度	図示	図面番号	/
会社名	株式会社岩下建設コンサルタント		
事務所名	栗園村役場		