



令和 8 年度 栗国村給水管布設工事

位置図




図面目録

図面番号	図面の種類	備考
- 1	位置図・図面目録	
2～12	17～87号路線給水管平面図	
13～25	17～87号路線引込位置	
26～28	給水管引込断面図(1)～(3)	
- 29	仕水栓筐詳細図	
- 30	掘削標準断面図	
31～41	17～87号路線給水管撤去平面図	
42～52	17～87号路線仮給水管平面図	
53～55	仮給水管取付数量(1)～(3)	

工 事 名	令和 8 年度 栗国村給水管布設工事		
位 置	栗国村地内(浜区・東区・西区)		
図面の種類	位置・目録		
縮 尺	1/10,000	図面番号	1/55
施 工 年 度	令和 8 年度		
栗 国 村 役 場 経 済 課			

17号路線給水管平面図 (本管φ50mm) S=1/300

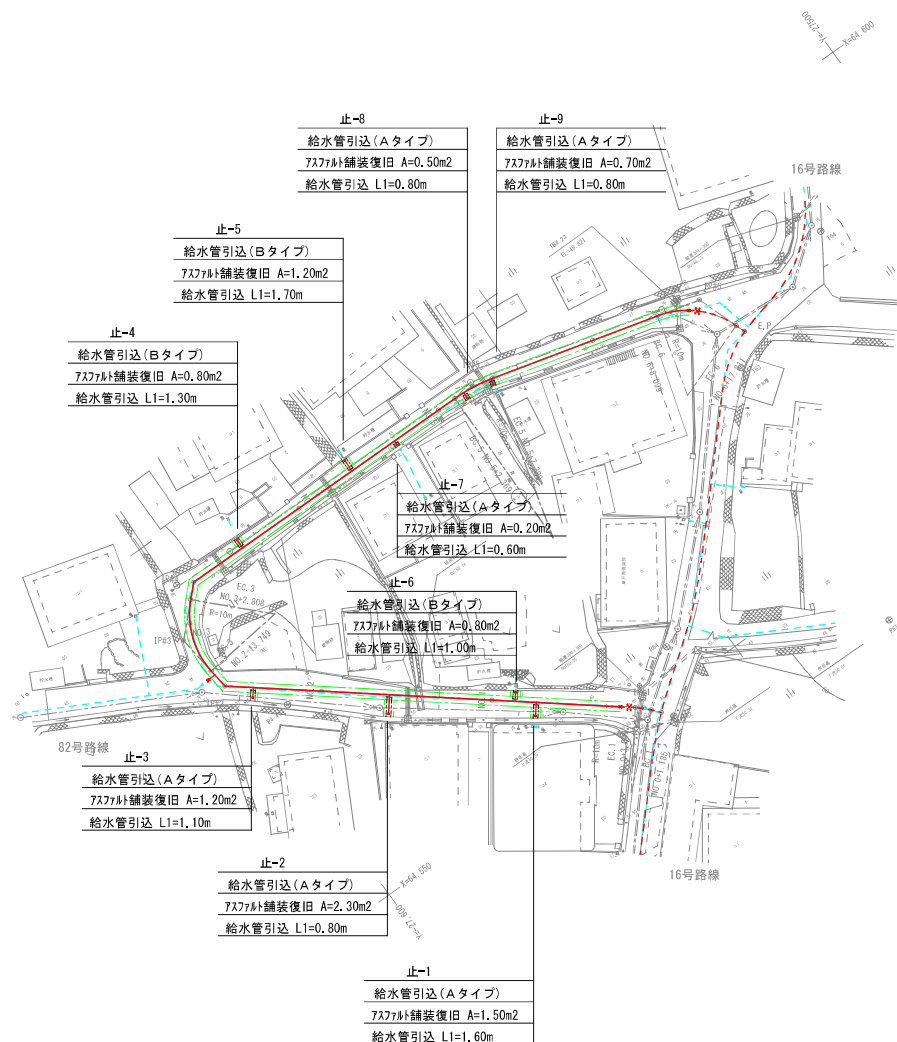



工 事 名	令和8年度 栗園村給水管布設工事		
位 置	栗園村地内(浜区・東区・西区)		
図面の種類	17号路線給水管平面図		
施 尺	1/300	図面番号	2/55
施工年度	令和8年度		
栗 園 村 役 場 経 済 課			

20号路線給水管平面図
(本管HPPE φ50mm) S=1/200



工 事 名	令和8年度 栗園村給水管布設工事		
位 置	栗園村地内(浜区・東区・西区)		
図面の種類	20号路線給水管平面図		
縮 尺	1/200	図面番号	2/55
施 工 年 度	令和8年度		
栗 園 村 役 場 経 済 課			


33号路線給水管平面図 (本管φ50mm) S=1/300

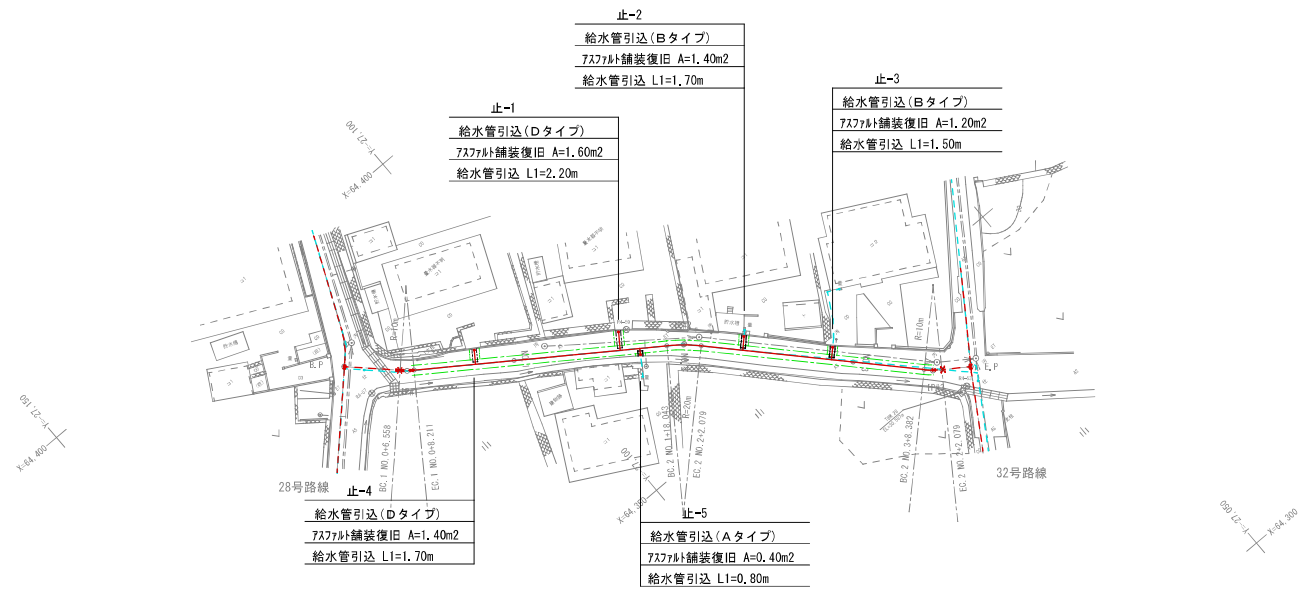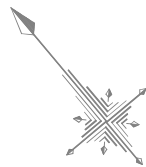

工 事 名	令和 8 年度 栗園村給水管布設工事		
位 置	栗園村地内(浜区・東区・西区)		
図面の種類	33号路線給水管平面図		
縮 尺	1/300	図面番号	4/55
施工年度	令和 8 年度		
栗 園 村 役 場 経 済 課			

36号路線給水管平面図

(本管HPPEφ50mm) S=1/300

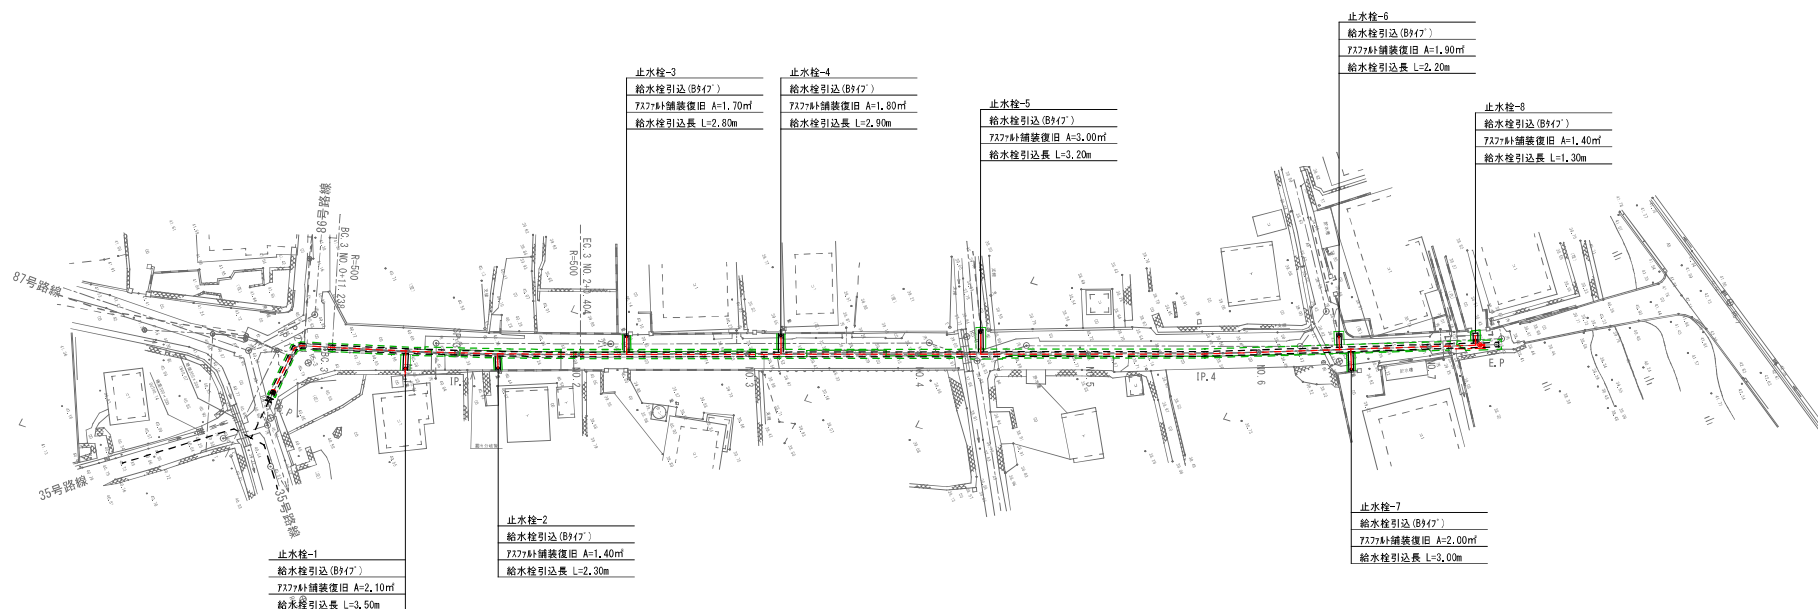


工 事 名	令和8年度 栗国村給水管布設工事		
位 置	栗国村地内(浜区・東区・西区)		
図面の種類	36号路線給水管平面図		
縮 尺	1/300	図面番号	5/55
施 工 年 度	令和8年度		
栗 国 村 役 場 経 済 課			

47号路線給水管平面図


(本管φ50mm)

S=1/300

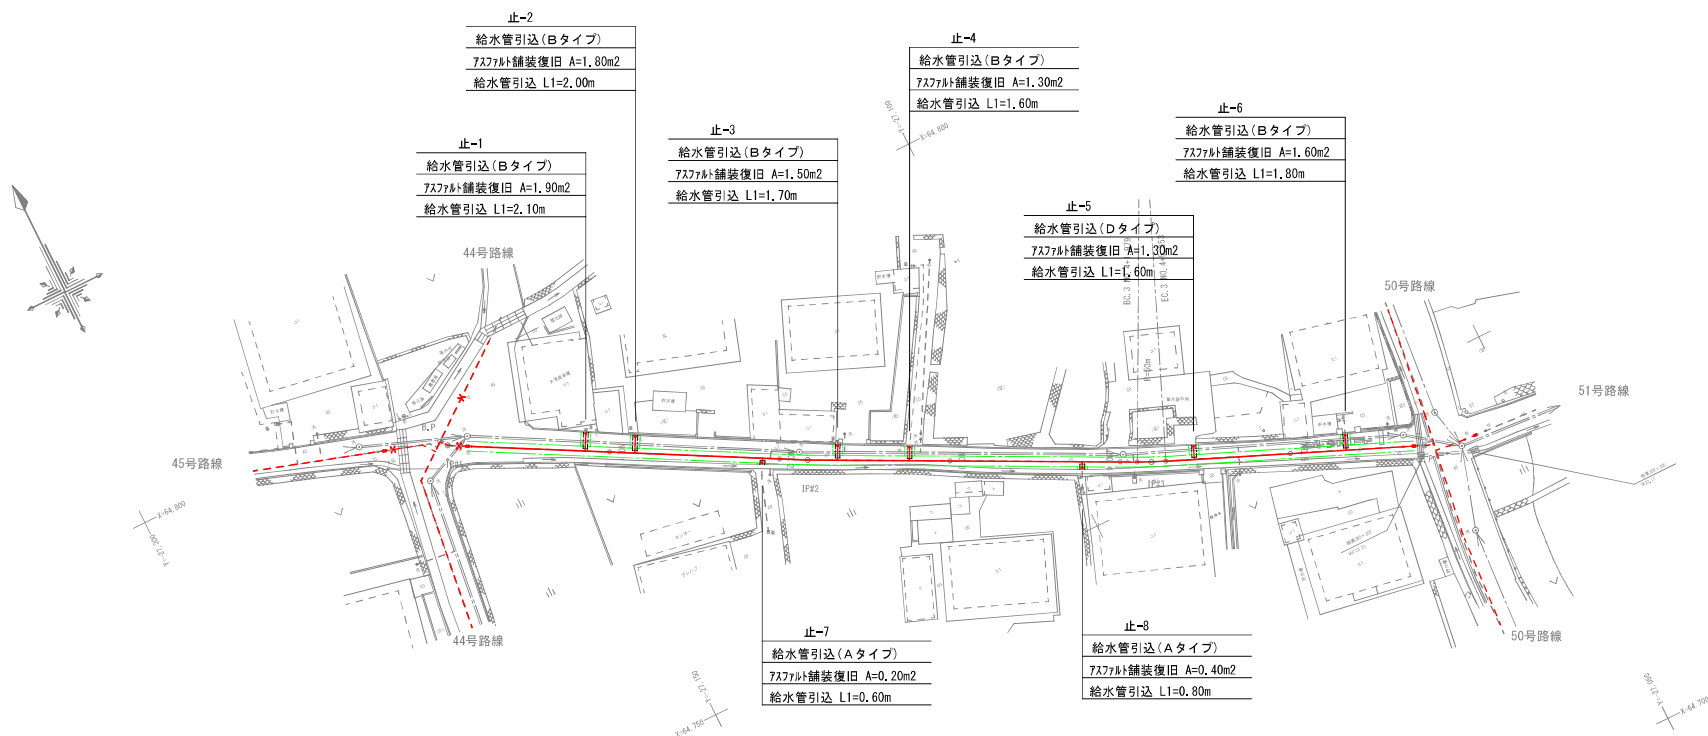

工 事 名	令和 8 年度 栗国村給水管布設工事		
位 置	栗国村地内(浜区・東区・西区)		
図面の種類	47号路線給水管平面図		
縮 尺	1/300	図面番号	6/55
施工年度	令和 8 年度		
栗 国 村 役 場 経 済 課			

49号路線給水管平面図
(本管HPPE φ 40mm) S=1/200

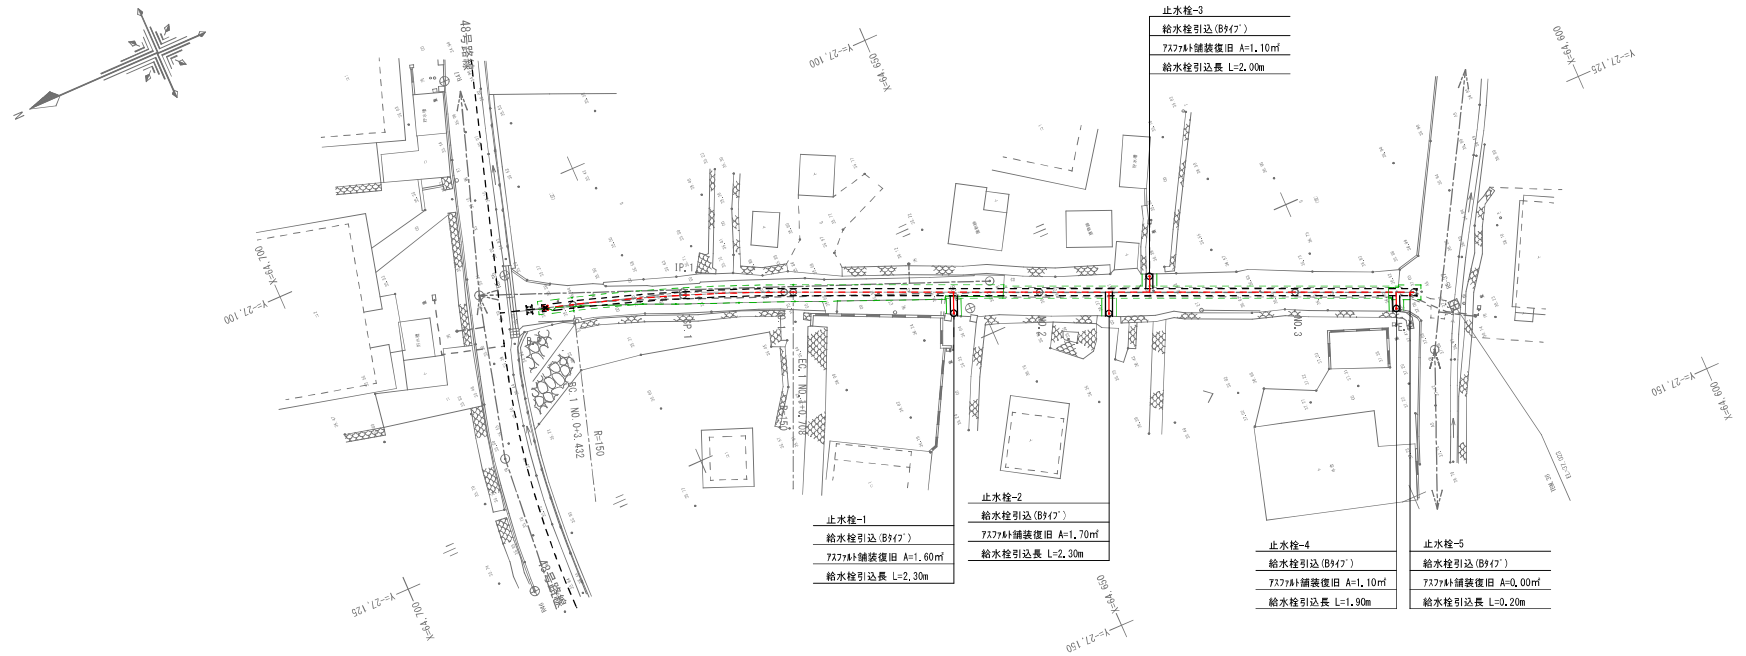


工 事 名	令和8年度 栗国村給水管布設工事		
位 置	栗国村地内(浜区・東区・西区)		
図面の種類	49号路線給水管平面図		
施 尺	1/200	図面番号	7/55
施 工 年 度	令和8年度		
栗 国 村 役 場 経 済 課			

69号路線給水管平面図

(本管HPPE φ40mm)

S=1/200

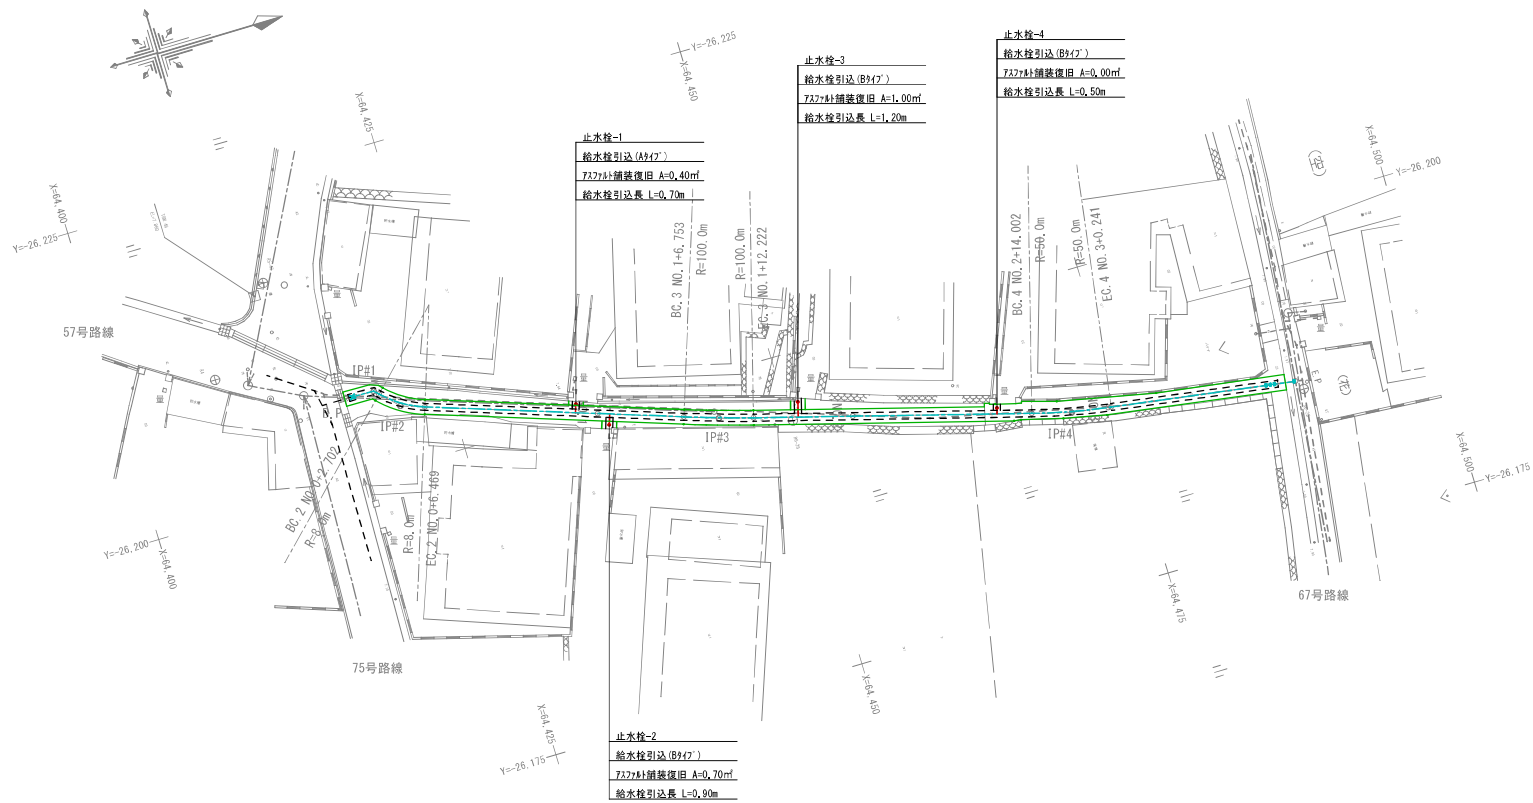


工 事 名	令和8年度 栗国村給水管布設工事		
位 置	栗国村地内(浜区・東区・浜区)		
図面の種類	69号路線給水管平面図		
縮 尺	1/200	図面番号	8/55
施 工 年 度	令和8年度		
栗 国 村 役 場 経 済 課			

71号路線給水管平面図


(本管HPPE φ40mm)

S=1/200

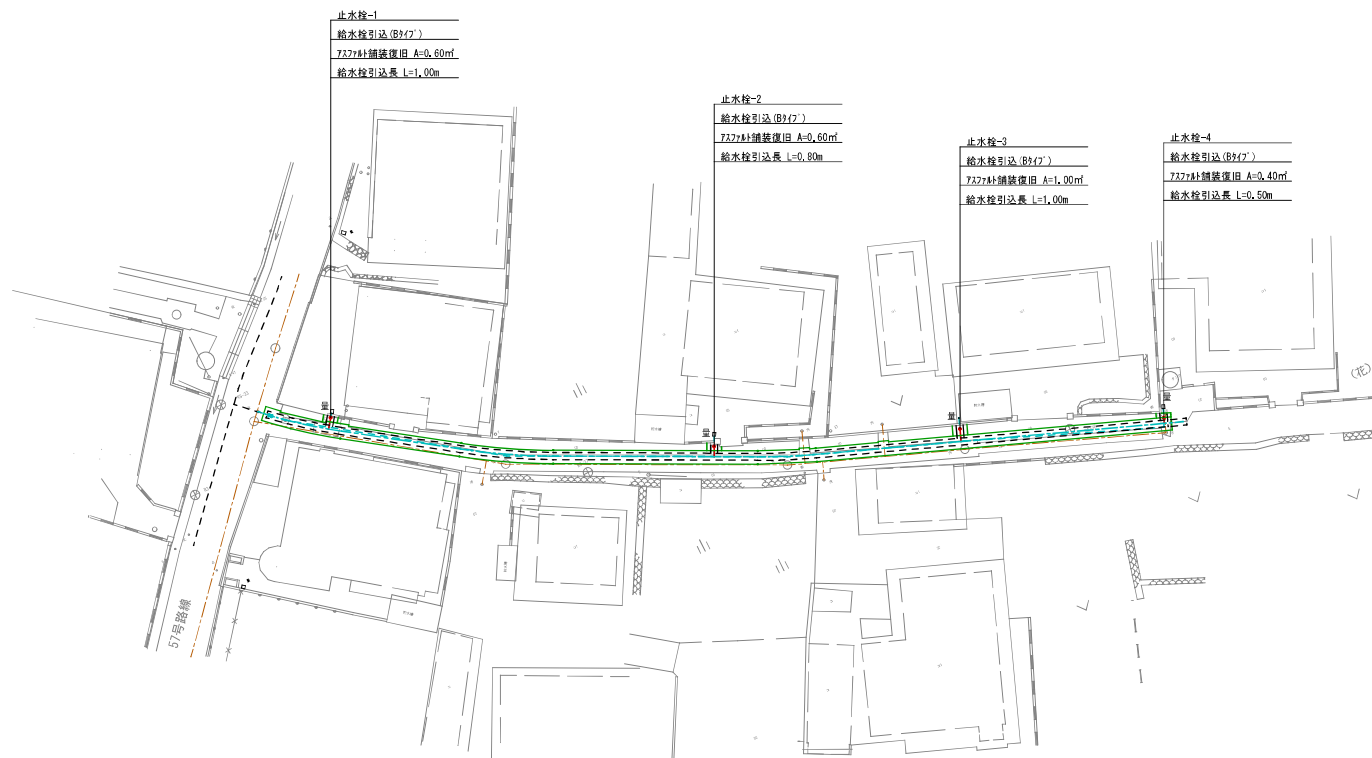


工 事 名	令和8年度 栗国村給水管布設工事		
位 置	栗国村地内(浜区・東区・浜区)		
図面の種類	71号路線給水管平面図		
縮 尺	1/200	図面番号	9/55
施 工 年 度	令和8年度		
栗 国 村 役 場 経 済 課			

86号路線給水管平面図
(既設HVPΦ40mm) S=1/200

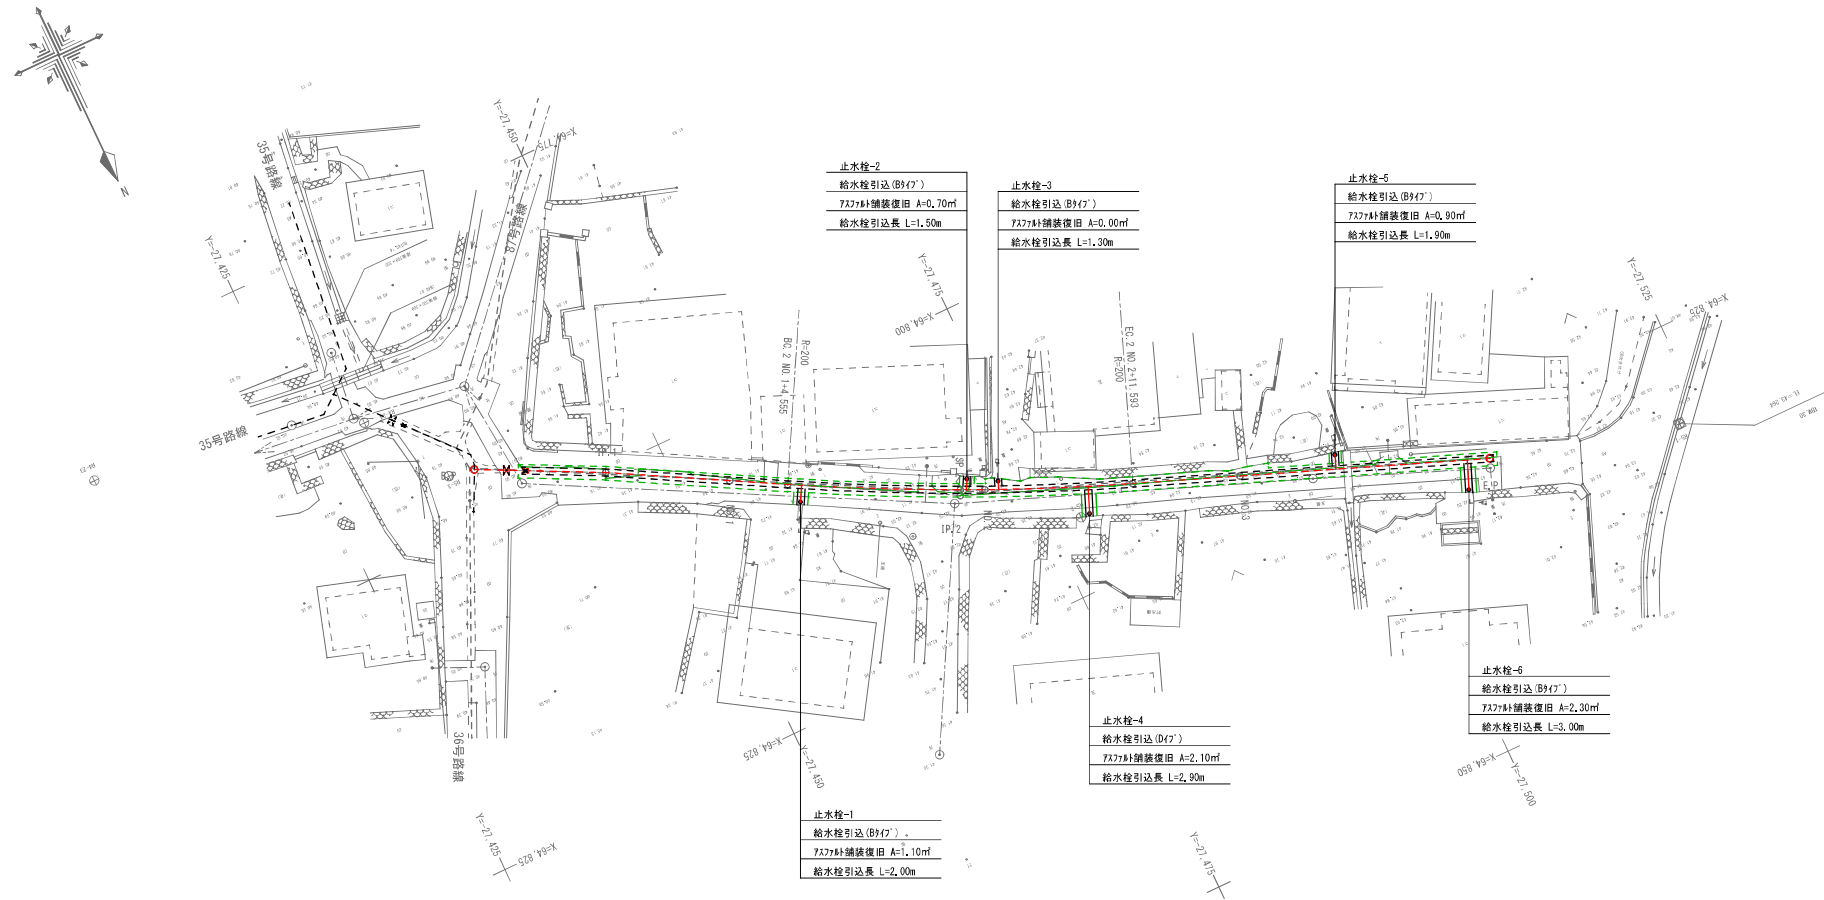


工 事 名	令和 8 年度 栗国村給水管布設工事		
位 置	栗国村地内 (浜区・東区・西区)		
図面の種類	86号路線給水管平面図		
縮 尺	1/200	図面番号	10/55
施 工 年 度	令和 8 年度		
栗 国 村 役 場 経 済 課			

87号路線給水管平面図(1)
(本管HPPE ϕ 40mm) S=1/300

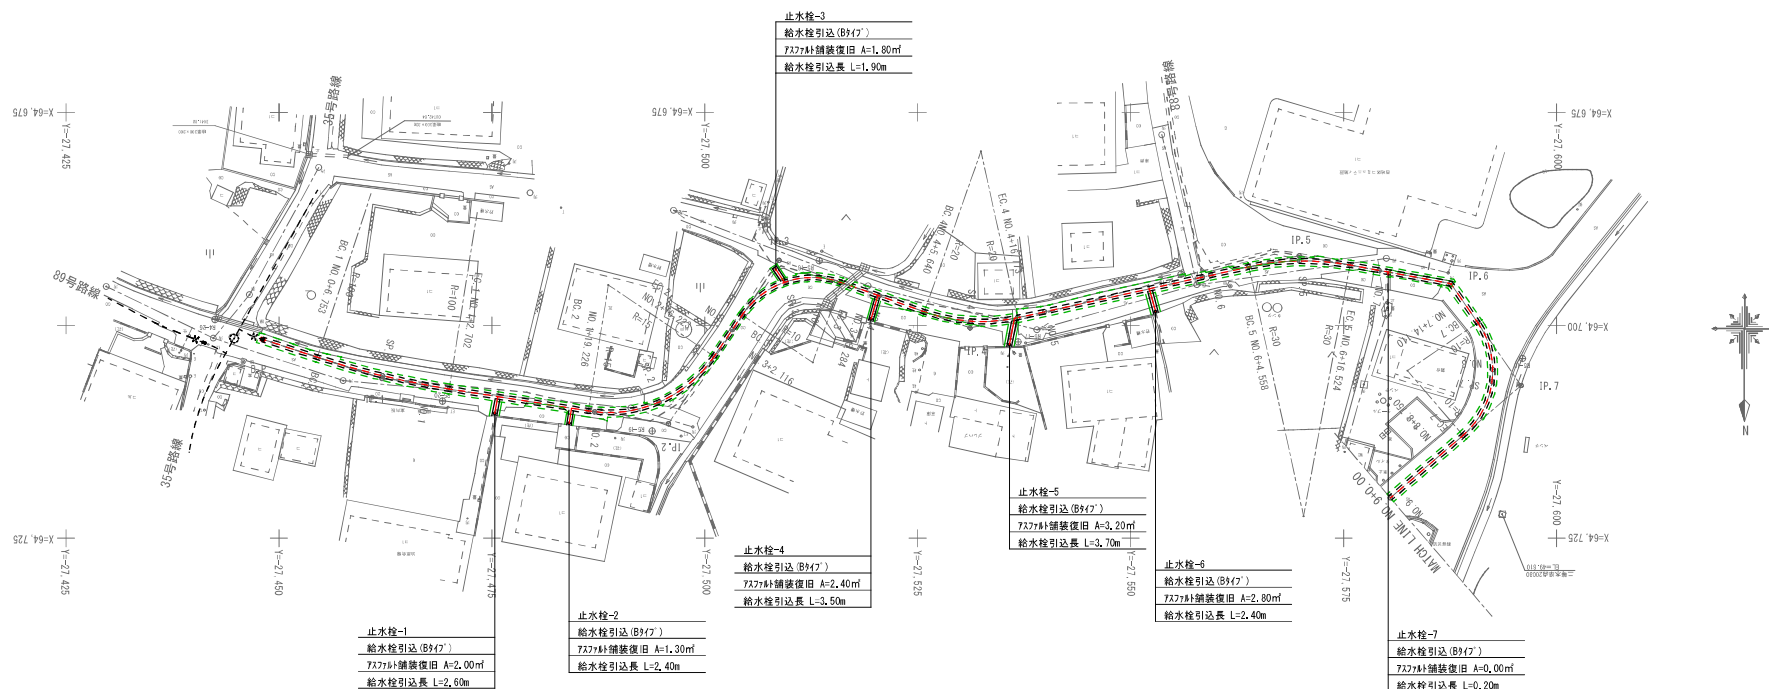

工 事 名	令和 8 年度 栗国村給水管布設工事		
位 置	栗国村地内(浜区・東区・西区)		
図面の種類	87号路線給水管平面図(1)		
縮 尺	1/300	図面番号	11/5
施 工 年 度	令和 8 年度		
栗 国 村 役 場 経 済 課			


87号路線給水管平面図(2)
(本管HPPE φ40mm) S=1/300

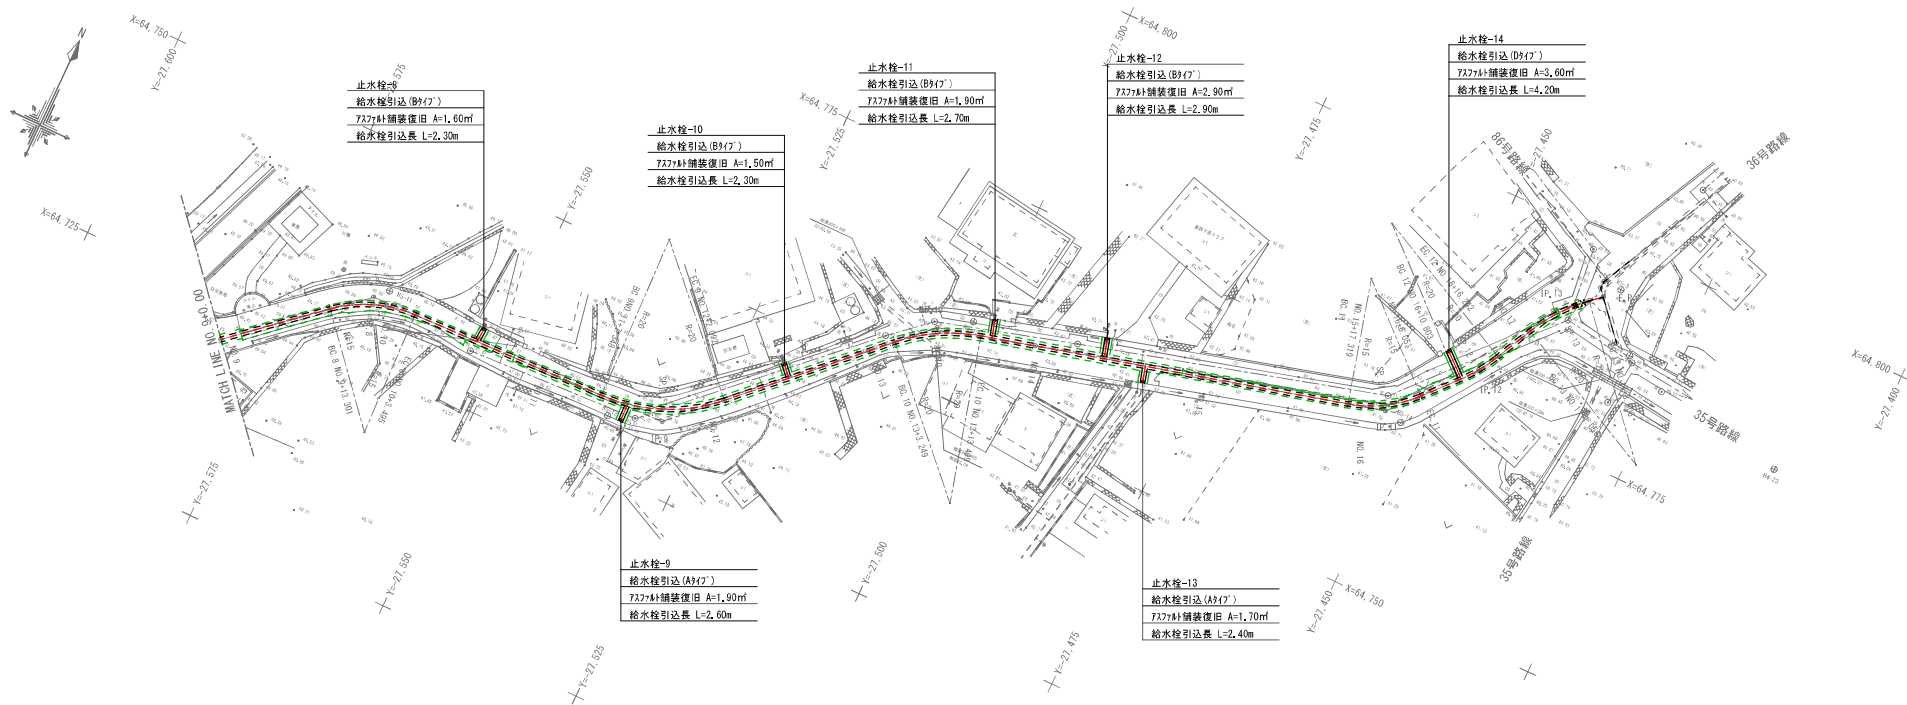

工 事 名	令和8年度 栗国村給水管布設工事		
位 置	栗国村地内(浜区・東区・西区)		
図面の種類	87号路線給水管平面図(2)		
縮 尺	1/300	図面番号	12/55
施 工 年 度	令和8年度		
栗 国 村 役 場 経 済 課			

17号路線引込位置

(φ50mm) S=1/100

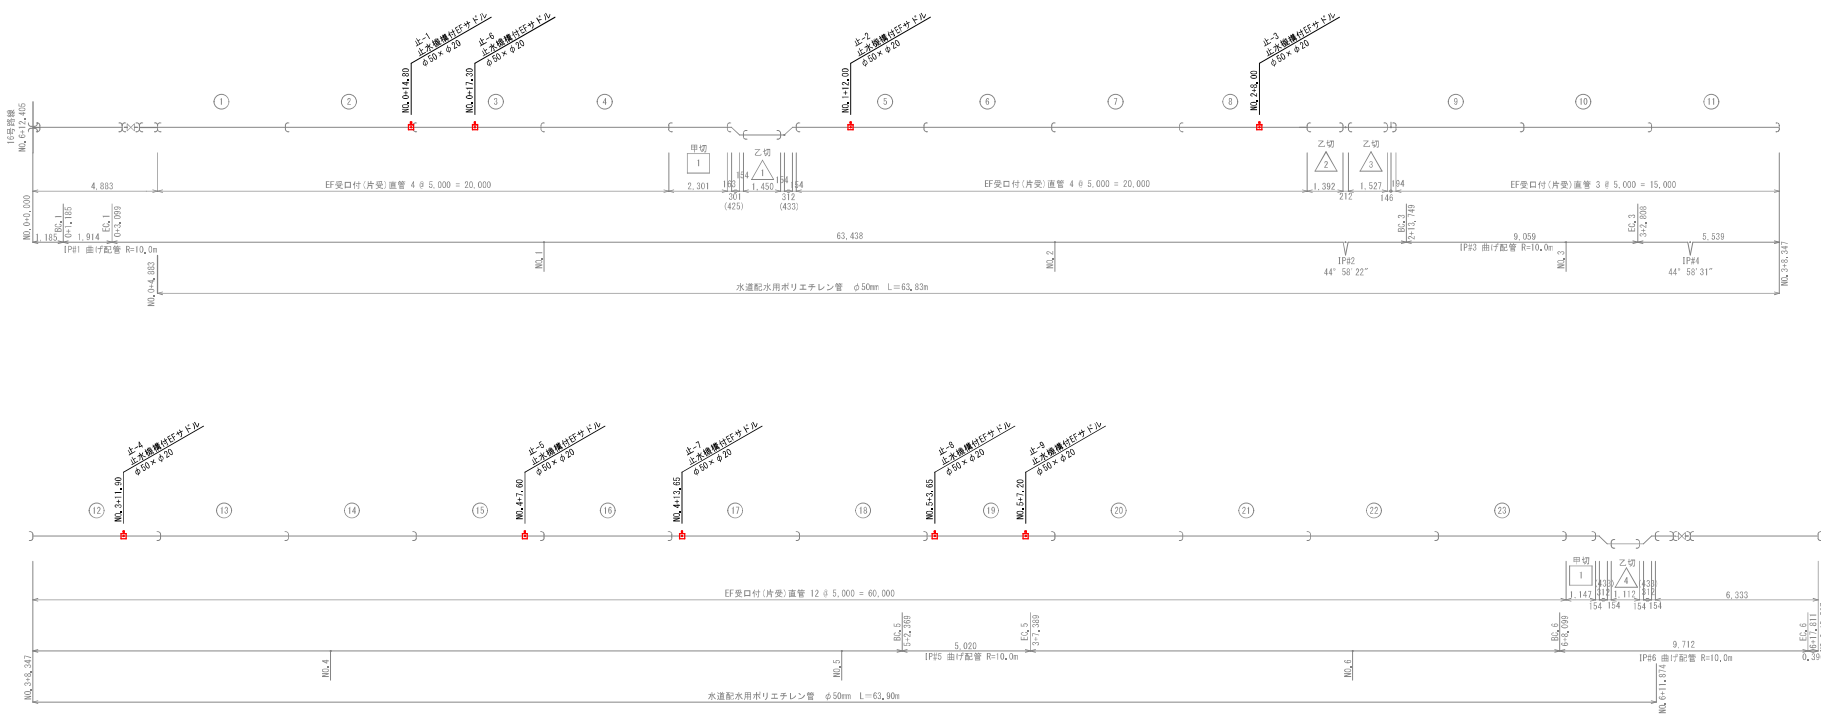


17号路線 管資材数量表 φ20m/m (本管φ50m/m)

名 称	規格・口径	数 量										単位	延長
		止-1	止-2	止-3	止-4	止-5	止-6	止-7	止-8	止-9	計		
引込タイプ		A	A	A	B	B	B	A	A	A	9	個	
サドル分水栓	φ50×φ20	1	1	1	1	1	1	1	1	1	9	個	
HIVP (L1)	φ20m/m	1.6	0.8	1.1	1.3	1.7	1.0	0.6	0.8	0.8	9.7	m	
HIVP (L=400mm)	φ20m/m	1	1	1	1	1	1	1	1	1	9	個	0.4×9=3.6m
HIVP (L=100mm)	φ20m/m	2	2	2	1	1	1	2	2	2	15	個	0.1×15=1.5m
エルボ	φ20m/m	3	3	3	2	2	2	3	3	3	24	個	
止水栓	φ20m/m	1	1	1	1	1	1	1	1	1	9	個	
バルブ用ソケット	φ20m/m	2	2	2	2	2	2	2	2	2	18	個	
キャップ	φ20m/m										0	個	
切断箇所	φ20m/m	4	4	4	3	3	3	4	4	4	33	口	
TS継手工 (2口)	φ20m/m	3	3	3	2	2	2	3	3	3	24	口	
TS継手工 (1口)	φ20m/m	3	3	3	3	3	3	3	3	3	27	口	
継手工 (ホジ)	φ20m/m	3	3	3	3	3	3	3	3	3	27	口	
7377t舗装復旧		1.5	2.3	1.2	0.8	1.2	0.8	0.2	0.5	0.7	9.2	m	

工 事 名	令和8年度 栗園村給水管布設工事		
位 置	栗園村地内(浜区・東区・西区)		
図面の種類	17号路線引込位置		
縮 尺	1/100	図面番号	13/55
施 工 年 度	令和8年度		
栗 園 村 役 場 経 済 課			

20号路線給水管引込位置
(本管φ50mm) S=1/100

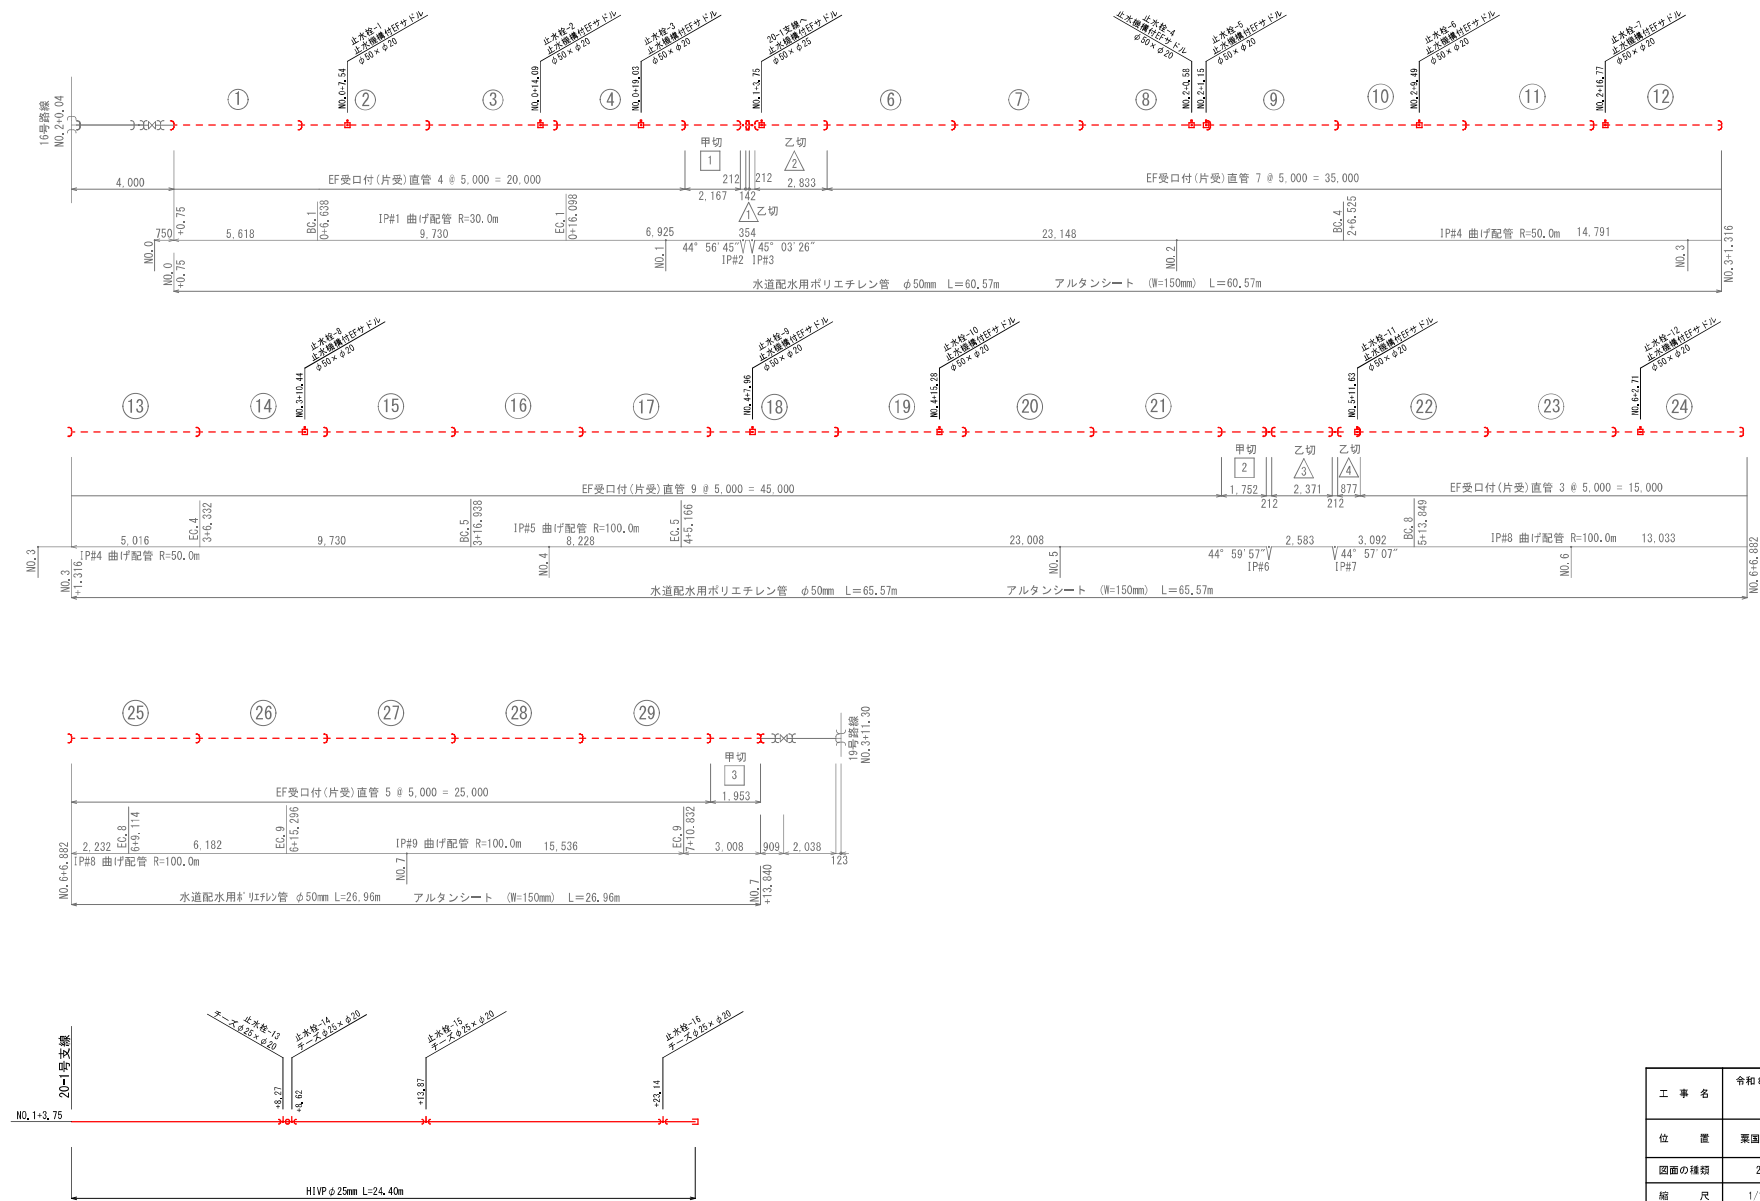

工 事 名	令和 8 年度 栗国村給水管布設工事		
位 置	栗国村地内(浜区・東区・西区)		
図面の種類	20号路線給水管引込位置		
縮 尺	1/100	図面番号	14/55
施 工 年 度	令和 8 年度		
栗 国 村 役 場 経 済 課			

20号路線 管資材数量表 φ20m/m（本管φ50m/m）



名 称	規格・口径	数 量												計	単位	備考
		止-1	止-2	止-3	止-4	止-5	止-6	止-7	止-8	止-9	止-10	止-11	止-12			
引込タイプ		B	C	B	B	B	B	D	A	C	D	B	B			
サドル分水栓	φ50×φ20	1	1	1	1	1	1	1	1	1	1	1	1	12	個	
HIVP(L1)	φ20m/m	1.0	1.7	0.4	1.5	0.9	1.2	1.1	1.6	1.2	1.9	4.2	3.1	19.8	m	
HIVP(L=400mm)	φ20m/m	1	1	1	1	1	1	1	1	1	1	1	1	12	個	0.4×12=4.8m
HIVP(L=100mm)	φ20m/m	1	2	1	1	1	1	2	2	2	2	1	1	17	個	0.1×17=1.7m
エルボ	φ20m/m	2	2	2	2	2	2	2	3	2	2	2	2	25	個	
止水栓	φ20m/m	1	1	1	1	1	1	1	1	1	1	1	1	12	個	
バルブ用ソケット	φ20m/m	2	2	2	2	2	2	2	2	2	2	2	2	24	個	
キャップ	φ20m/m		1					1		1	1			4	個	
切断箇所	φ20m/m	3	4	3	3	3	3	4	4	4	4	3	3	41	口	
TS継手工(2口)	φ20m/m	2	3	2	2	2	2	3	3	3	3	2	2	29	口	
TS継手工(1口)	φ20m/m	3	2	3	3	3	3	2	3	2	2	3	3	32	口	
継手工(ネジ)	φ20m/m	3	3	3	3	3	3	3	3	3	3	3	3	36	口	
アスファルト舗装復旧		0.2	0.0	0.0	0.5	0.0	0.0	0.0	0.6	0.0	1.1	3.7	2.4	8.5	m ²	

20-1号路線 管資材数量表 φ20m/m（本管φ25m/m）

名 称	規格・口径	数 量						単位	備考
		20-1支線	止-13	止-14	止-15	止-16	計		
引込タイプ			E	F	E	F			
サドル分水栓	φ50×φ25	1					1	個	
HIVP(L1)	φ25m/m	24.4					24.4	m	
鋼製チーヅ	φ25×φ20		1	1	1	1	4	個	
HIVP(L1)	φ20m/m		1.5	0.9	1.5	1.3	5.2	m	
HIVP(L=150mm)	φ20m/m		1	1	1	1	4	個	0.15×4=0.6m
HIVP(L=100mm)	φ20m/m		2	1	2	1	6	個	0.1×6=0.6m
エルボ	φ20m/m		3	2	3	2	10	個	
止水栓	φ20m/m		1	1	1	1	4	個	
バルブ用ソケット	φ20m/m		2	2	2	2	8	個	
キャップ	φ20m/m						0	個	
切断箇所	φ20m/m		4	3	4	3	14	口	
TS継手工(2口)	φ20m/m		3	2	3	2	10	口	
TS継手工(1口)	φ20m/m		3	3	3	3	12	口	
継手工(ネジ)	φ20m/m		2	2	2	2	8	口	
アスファルト舗装復旧		26.0	0.7	0.0	0.6	0.0	27.3	m ²	

工 事 名	令和8年度 栗園村給水管布設工事		
位 置	栗園村地内(浜区・東区・西区)		
図面の種類	20・20-1号路線給水管引込数量表		
縮 尺	1/100	図面番号	15/55
施 工 年 度	令和8年度		
栗 園 村 役 場 経 済 課			

33号路線引込位置
(φ50mm) S=1/100

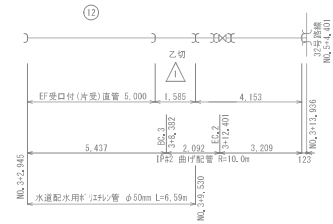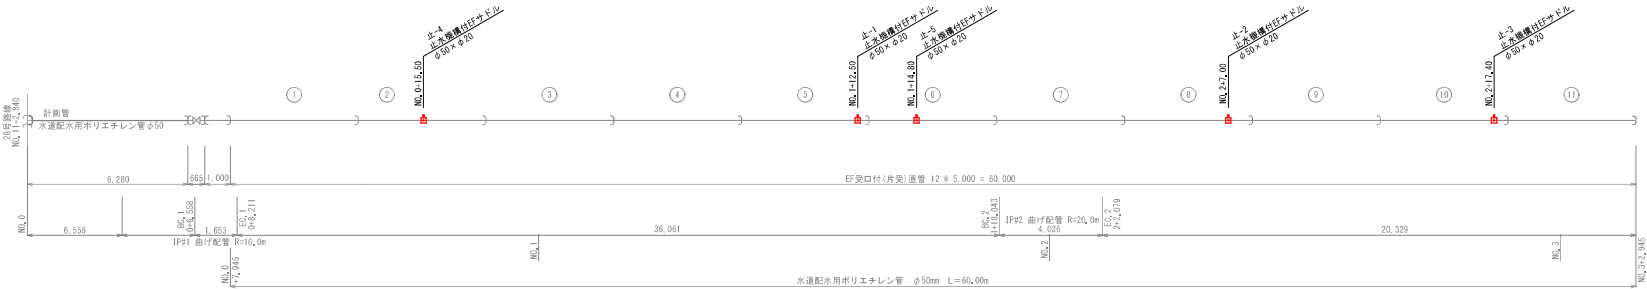


33号路線 管資材数量表 φ20m/m (本管φ50m/m)

名 称	規格・口径	数 量					単位	延長
		止-1	止-2	止-3	止-4	止-5		
引込タイプ		D	B	B	D	A	計	
サドル分水栓	φ50×φ20	1	1	1	1	1	5	個
HIVP (L1)	φ20m/m	2.2	1.7	1.5	1.7	0.8	7.9	m
HIVP (L=400mm)	φ20m/m	1	1	1	1	1	5	個
HIVP (L=100mm)	φ20m/m	2	1	1	2	2	8	個
エルボ	φ20m/m	2	2	2	2	3	11	個
止水栓	φ20m/m	1	1	1	1	1	5	個
バルブ用ソケット	φ20m/m	2	2	2	2	2	10	個
キャップ	φ20m/m	1			1		2	個
切断箇所	φ20m/m	4	3	3	4	4	18	口
TS継手工 (2口)	φ20m/m	2	2	2	2	3	11	口
TS継手工 (1口)	φ20m/m	4	3	3	4	3	17	口
継手工 (ネジ)	φ20m/m	3	3	3	3	3	15	口
7スファルト舗装復旧		1.6	1.1	1.2	1.4	0.4	6.0	m

工 事 名	令和8年度 栗園村給水管布設工事		
位 置	栗園村地内(浜区・東区・西区)		
図面の種類	33号路線引込位置		
縮 尺	1/100	図面番号	16/55
施 工 年 度	令和8年度		
栗 園 村 役 場 経 済 課			

36号路線給水管引込位置
(本管φ50mm) S=1/100

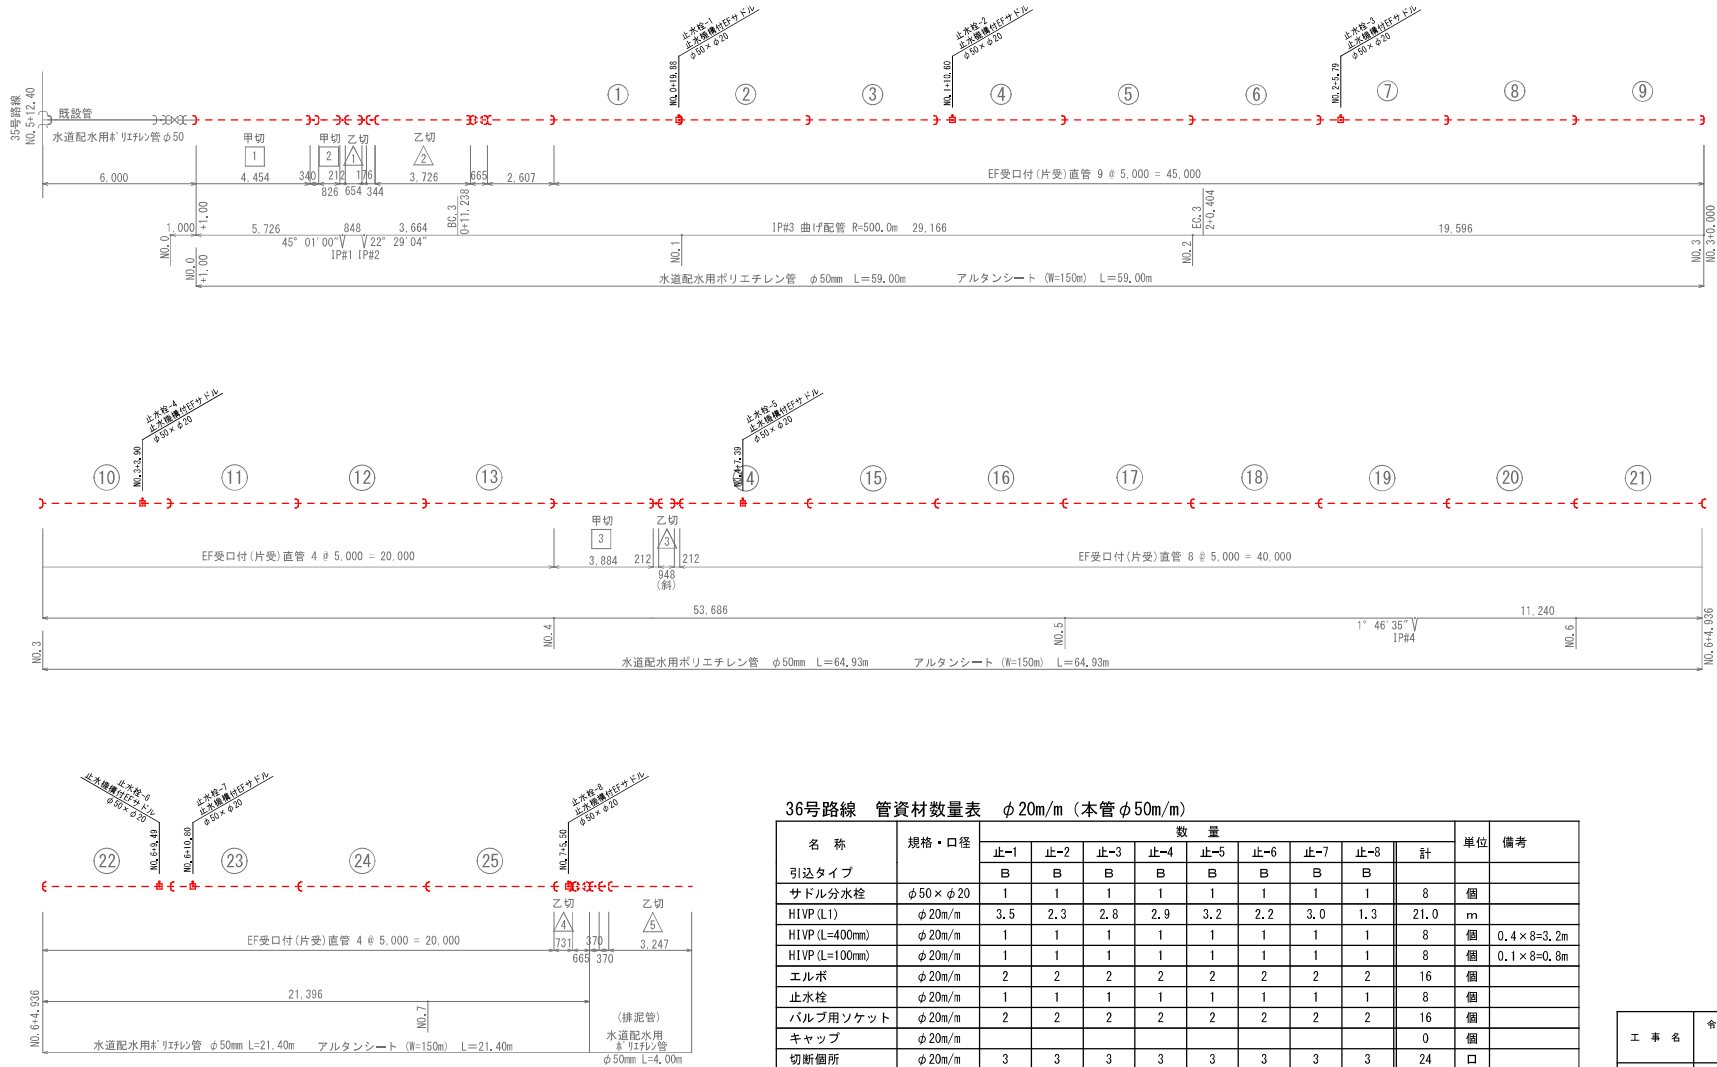


36号路線 管資材数量表 φ20m/m (本管φ50m/m)

名 称	規格・口径	数 量									単位	備考
		止-1	止-2	止-3	止-4	止-5	止-6	止-7	止-8	計		
引込タイプ		B	B	B	B	B	B	B	B			
サドル分水栓	φ50×φ20	1	1	1	1	1	1	1	1	8	個	
HIVP (L1)	φ20m/m	3.5	2.3	2.8	2.9	3.2	2.2	3.0	1.3	21.0	m	
HIVP (L=400mm)	φ20m/m	1	1	1	1	1	1	1	1	8	個	0.4×8=3.2m
HIVP (L=100mm)	φ20m/m	1	1	1	1	1	1	1	1	8	個	0.1×8=0.8m
エルボ	φ20m/m	2	2	2	2	2	2	2	2	16	個	
止水栓	φ20m/m	1	1	1	1	1	1	1	1	8	個	
バルブ用ソケット	φ20m/m	2	2	2	2	2	2	2	2	16	個	
キャップ	φ20m/m									0	個	
切断箇所	φ20m/m	3	3	3	3	3	3	3	3	24	口	
TS継手工 (2口)	φ20m/m	2	2	2	2	2	2	2	2	16	口	
TS継手工 (1口)	φ20m/m	3	3	3	3	3	3	3	3	24	口	
継手工 (ネジ)	φ20m/m	3	3	3	3	3	3	3	3	24	口	
アスファルト舗装復旧		2.1	1.4	1.7	1.8	3.0	1.9	2.0	1.4	15.3	m ²	

工 事 名	令和8年度 栗園村給水管布設工事		
位 置	栗園村地内(浜区東区・西区)		
図面の種類	36号路線給水管引込位置		
縮 尺	1/100	図面番号	17/55
施 工 年 度	令和8年度		
栗 園 村 役 場 経 済 課			

47号路線引込位置
(φ50mm) S=1/100

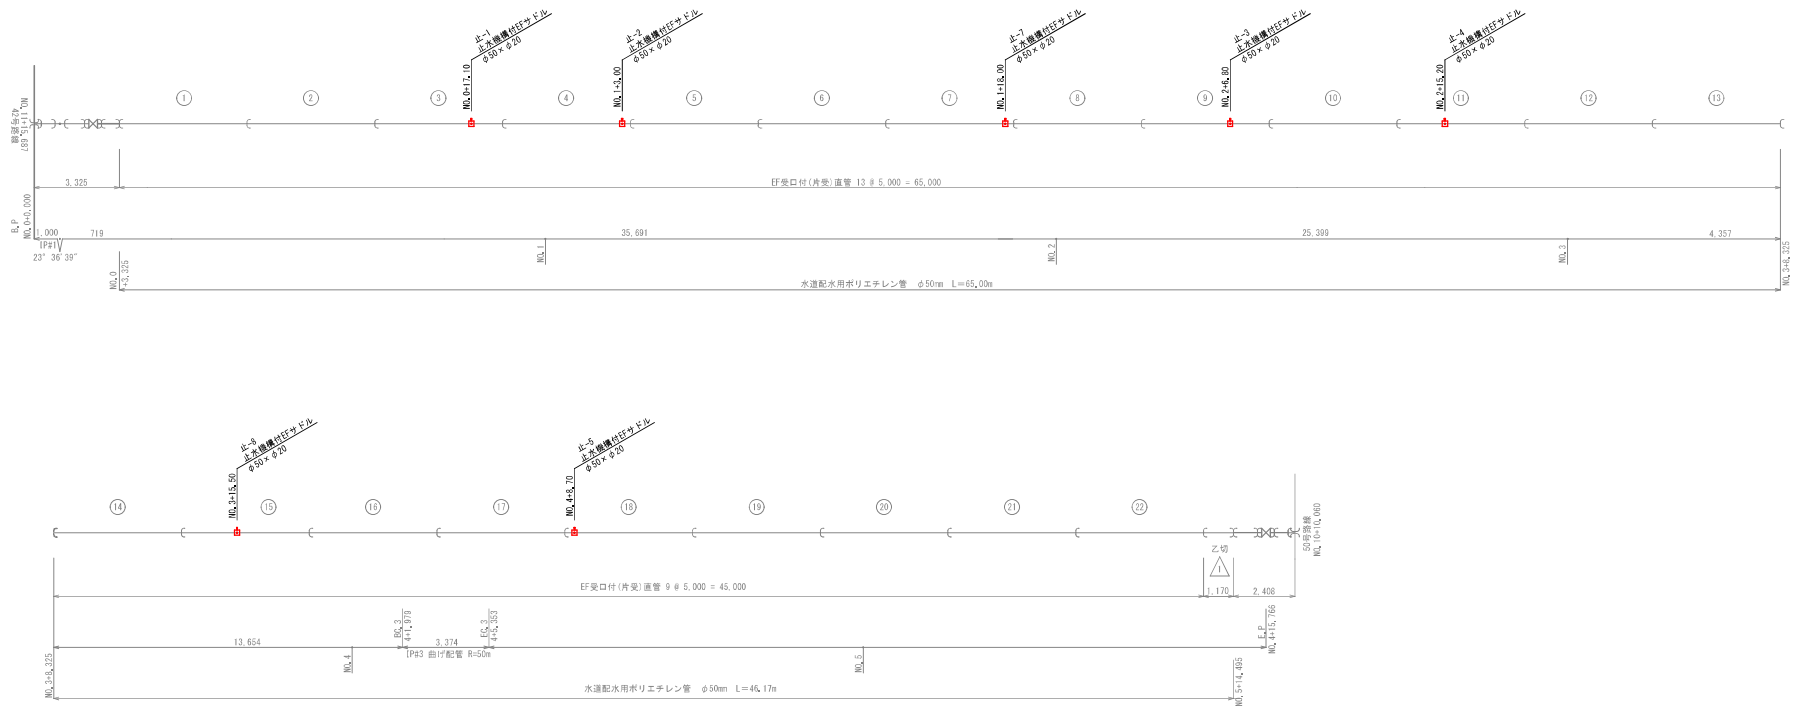


47号路線 管資材数量表 φ20m/m (本管φ50m/m)

名 称	規格・口径	数 量								単位	延長
		止-1	止-2	止-3	止-4	止-5	止-6	止-7	止-8		
引込タイプ		B	B	B	D	B	A	A			
サドル分水栓	φ50×φ20	1	1	1	1	1	1	1	1	8	個
HIVP (L1)	φ20m/m	2.1	2.0	1.7	1.6	1.6	1.8	0.6	0.8	12.2	m
HIVP (L=400mm)	φ20m/m	1	1	1	1	1	1	1	1	8	個
HIVP (L=100mm)	φ20m/m	1	1	1	1	2	1	2	2	11	個
エルボ	φ20m/m	2	2	2	2	2	2	3	3	18	個
止水栓	φ20m/m	1	1	1	1	1	1	1	1	8	個
バルブ用ソケット	φ20m/m	2	2	2	2	2	2	2	2	16	個
キャップ	φ20m/m					1				1	個
切断箇所	φ20m/m	3	3	3	3	4	3	4	4	27	口
TS継手工 (2口)	φ20m/m	2	2	2	2	2	2	3	3	18	口
TS継手工 (1口)	φ20m/m	3	3	3	3	4	3	3	3	25	口
継手工 (ネジ)	φ20m/m	3	3	3	3	3	3	3	3	24	口
757747舗装復旧		1.9	1.8	1.5	1.3	1.3	1.6	0.6	0.8	10.8	m

工 事 名	令和8年度 栗園村給水管布設工事		
位 置	栗園村地内(浜区・東区・西区)		
図面の種類	47号路線引込位置		
縮 尺	1/100	図面番号	18/55
施 工 年 度	令和8年度		
栗 園 村 役 場 経 済 課			

49号路線給水管引込位置
(本管φ40mm) S=1/100

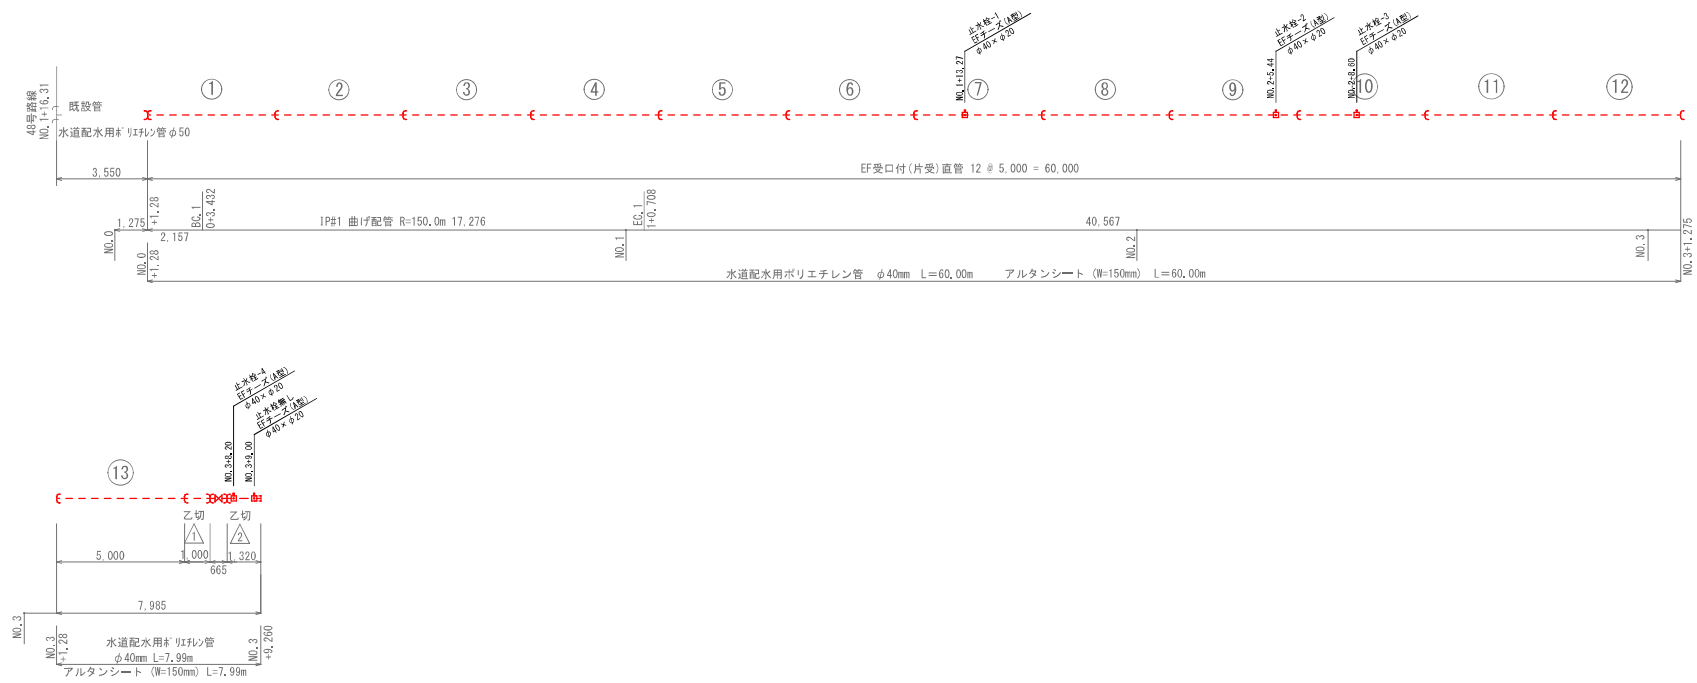

49号路線 管資材数量表 φ20m/m (本管φ40m/m)								
名 称	規格・口径	数 量					単位	備考
		止-1	止-2	止-3	止-4	止水栓無		
引込タイプ		B	B	B	B	B		
EFチーズ (A型)	φ40×φ20	1	1	1	1	1	5	個
HIVP (L1)	φ20m/m	2,3	2,3	2,0	1,9	0,2	8,7	m
HIVP (L=400mm)	φ20m/m	1	1	1	1	1	5	個
HIVP (L=100mm)	φ20m/m	1	1	1	1	1	5	個
エルボ	φ20m/m	2	2	2	2	2	10	個
止水栓	φ20m/m	1	1	1	1	1	5	個
バルブ用ソケット	φ20m/m	2	2	2	2	2	10	個
キャップ	φ20m/m						0	個
切断箇所	φ20m/m	3	3	3	3	3	15	口
TS継手工 (2口)	φ20m/m	3	3	3	3	3	15	口
TS継手工 (1口)	φ20m/m	2	2	2	2	2	10	口
継手工 (ネジ)	φ20m/m	2	2	2	2	2	10	口
アスファルト舗装復旧		1.6	1.7	1.1	1.1	0.0	5.5	m ²

工 事 名	令和8年度 栗園村給水管布設工事		
位 置	栗園村地内(浜区・東区・西区)		
図面の種類	49号路線給水管引込位置		
縮 尺	1/100	図面番号	19/55
施 工 年 度	令和8年度		
栗 園 村 役 場 経 済 課			

(本管HPPE ϕ 40mm)

$$S=1/100$$




69号路線 管資材数量表 $\phi 20\text{m/m}$ (本管 $\phi 40\text{m/m}$)

名 称	規格・口径	数 量					計	単位	備考
		止-1	止-2	止-3	止-4				
引込タイプ		A	B	B	B				
EFチーズ(A型)	φ40×φ20	1	1	1	1		4	個	
H1VP(L1)	φ20m/φ	0.7	0.9	1.2	0.5		3.3	m	
H1VP(L=400mm)	φ20m/φ	1	1	1	1		4	個	4×0.4=1.6
H1VP(L=100mm)	φ20m/φ	2	1	1	1		5	個	5×0.4=0.5
エルボ	φ20m	3	2	2	2		9	個	
止水栓	φ20m/φ	1	1	1	1		4	個	
バルブ用ソケット	φ20m/φ	2	2	2	2		8	個	
キャップ	φ20m/φ						0	個	
切断箇所	φ20m/φ	4	3	3	3		13	口	
TS継手工(2口)	φ20m/φ	3	2	2	2		9	口	
TS継手工(1口)	φ20m/φ	3	3	3	3		12	口	
継手工(復旧)	φ20m/φ	2	2	2	2		8	口	
75mm補装復旧		0.4	0.7	1.0	0.0		2.1	m	

工 事 名	令和8年度 栗国村給水管布設工事		
位 置	栗国村地内(浜区・東区・浜区)		
図面の種類	69号路線給水管引込位置図		
縮 尺	1/100	図面番号	20/55
施 工 年 度	令和8年度		
栗 国 村 役 場 経 済 課			

(本管HPPE ϕ 40mm)

(本管HPPE ϕ 40mm)

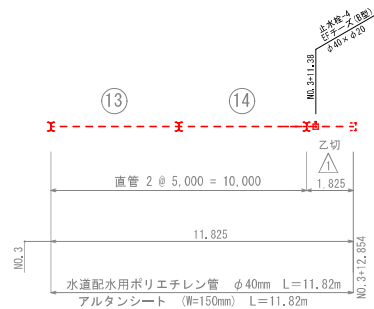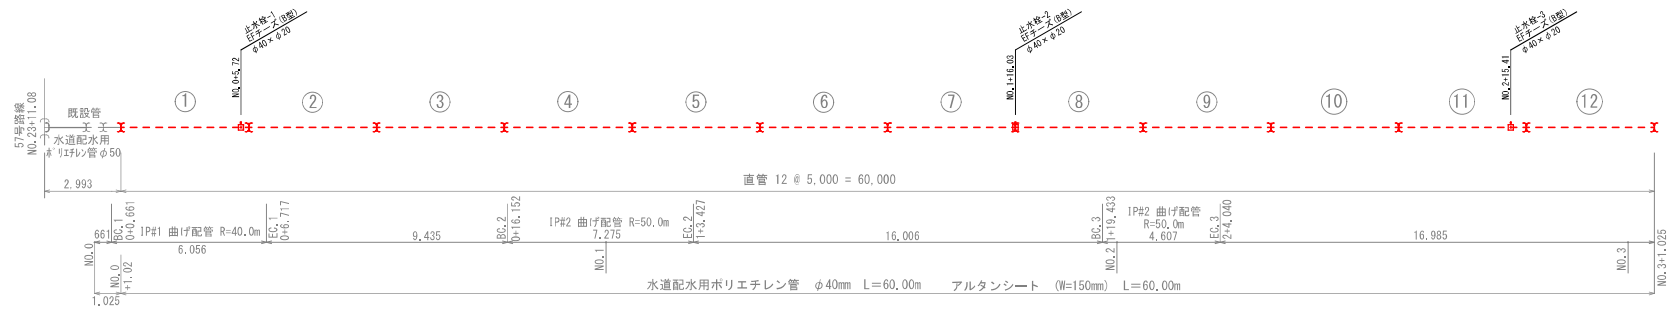


71号路線 管資材数量表 $\phi 20\text{m/m}$ (本管 $\phi 40\text{m/m}$)

名 称	規格・口径	数 量				計	単位	備考
		止-1	止-2	止-3	止-4			
引込タイプ		B	B	B	B			
EFチーズ(A型)	φ40×φ20	1	1	1	1	4	個	
HIVP(L1)	φ20m/m	1.0	0.8	1.0	0.5	3.3	m	
HIVP(L=400mm)	φ20m/m	1	1	1	1	4	個	4×0, 4+1, 6
HIVP(L=100mm)	φ20m/m	1	1	1	1	4	個	4×0, 1+0, 4
エルボ	φ20m/m	2	2	2	2	8	個	
止水栓	φ20m/m	1	1	1	1	4	個	
バルブ用ソケット	φ20m/m	2	2	2	2	8	個	
キャップ	φ20m/m					0	個	
切断箇所	φ20m/m	3	3	3	3	12	口	
TS継手工(2口)	φ20m/m	2	2	2	2	8	口	
TS継手工(1口)	φ20m/m	3	3	3	3	12	口	
継手工(ネジ)	φ20m/m			2	2	8	口	
アスファルト舗装復旧		0.6	0.6	1.0	0.4	2.6	m ²	

工 事 名	令和 8 年度 栗国村給水水管布設工事		
位 置	栗国村地内（浜区・東区・浜区）		
図面の種類	71号路線給水水管引込位置図		
縮 尺	1/100	図面番号	21/55
施 工 年 度	令和 8 年度		
栗 国 村 役 場 経 済 課			

86号路線給水管引込位置
(本管φ40mm) S=1/100

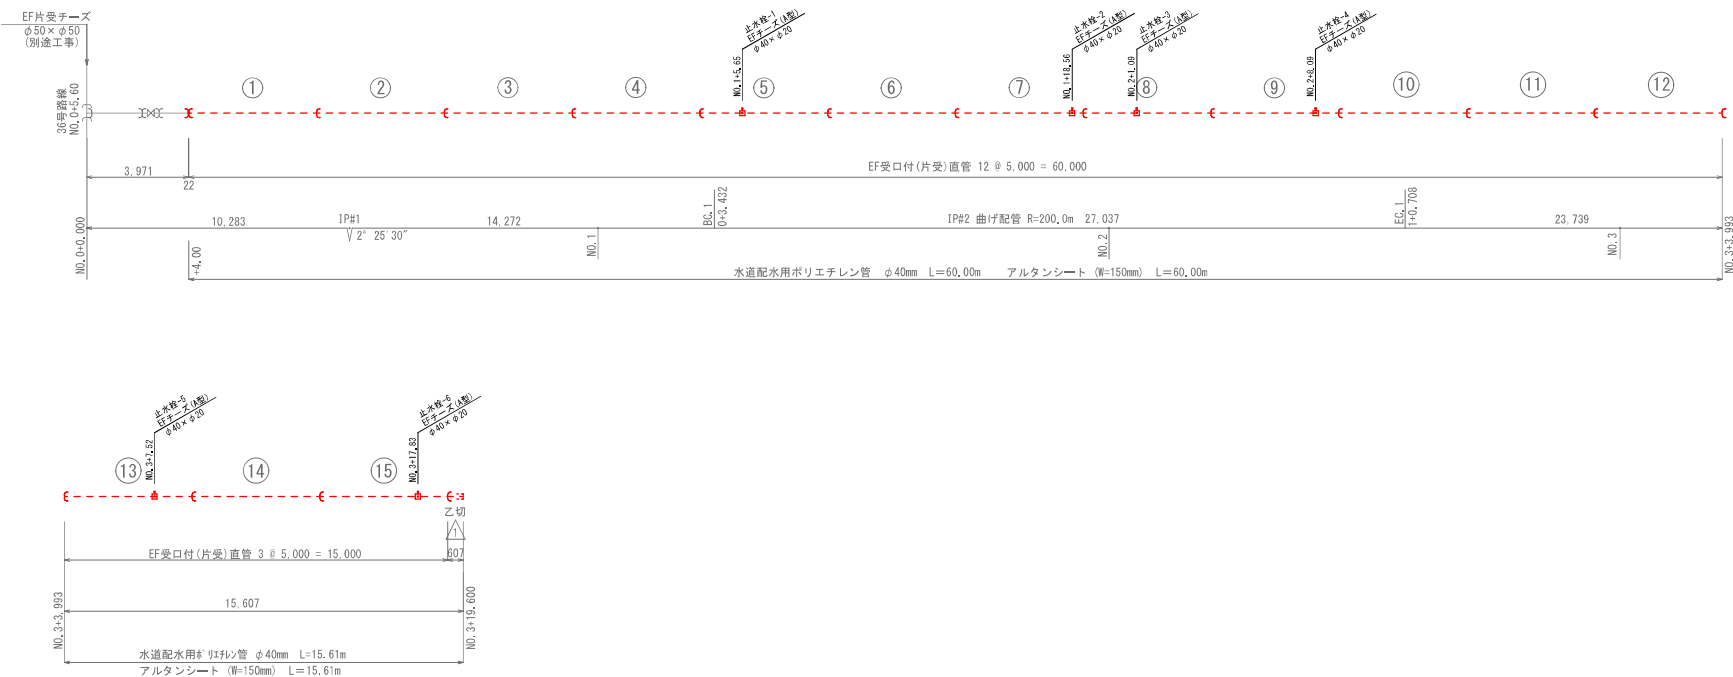

86号路線 管資材数量表 φ20m/m (本管φ40m/m)


名 称	規格・口径	数 量						単位	備考
		止-1	止-2	止-3	止-4	止-5	止-6		
引込タイプ		B	B	B	D	B	B		
EFチーゼ(A型)	φ40×φ20	1	1	1	1	1	1	6	個
HIVP(L1)	φ20m/m	2.0	1.5	1.3	2.9	1.9	3.0	12.6	m
HIVP(L=400mm)	φ20m/m	1	1	1	1	1	1	6	個
HIVP(L=100mm)	φ20m/m	1	1	1	2	1	1	7	個
エルボ	φ20m/m	2	2	2	2	2	2	12	個
止水栓	φ20m/m	1	1	1	1	1	1	6	個
バルブ用ソケット	φ20m/m	2	2	2	2	2	2	12	個
キャップ	φ20m/m							0	個
切断箇所	φ20m/m	3	3	3	4	3	3	19	口
TS継手工(2口)	φ20m/m	3	3	3	3	3	3	18	口
TS継手工(1口)	φ20m/m	2	2	2	2	2	2	12	口
継手工(ネジ)	φ20m/m	2	2	2	2	2	2	12	口
757741舗装復旧		1.1	0.7	0.0	2.1	0.9	2.3	7.1	m ²

工 事 名	令和8年度 栗国村給水管布設工事		
位 置	栗国村地内(浜区・東区・西区)		
図面の種類	86号路線給水管引込位置		
縮 尺	1/100	図面番号	22/55
施 工 年 度	令和8年度		
栗 国 村 役 場 経 済 課			

87号路線給水管引込位置(1)

(本管φ40mm)

S=1/100

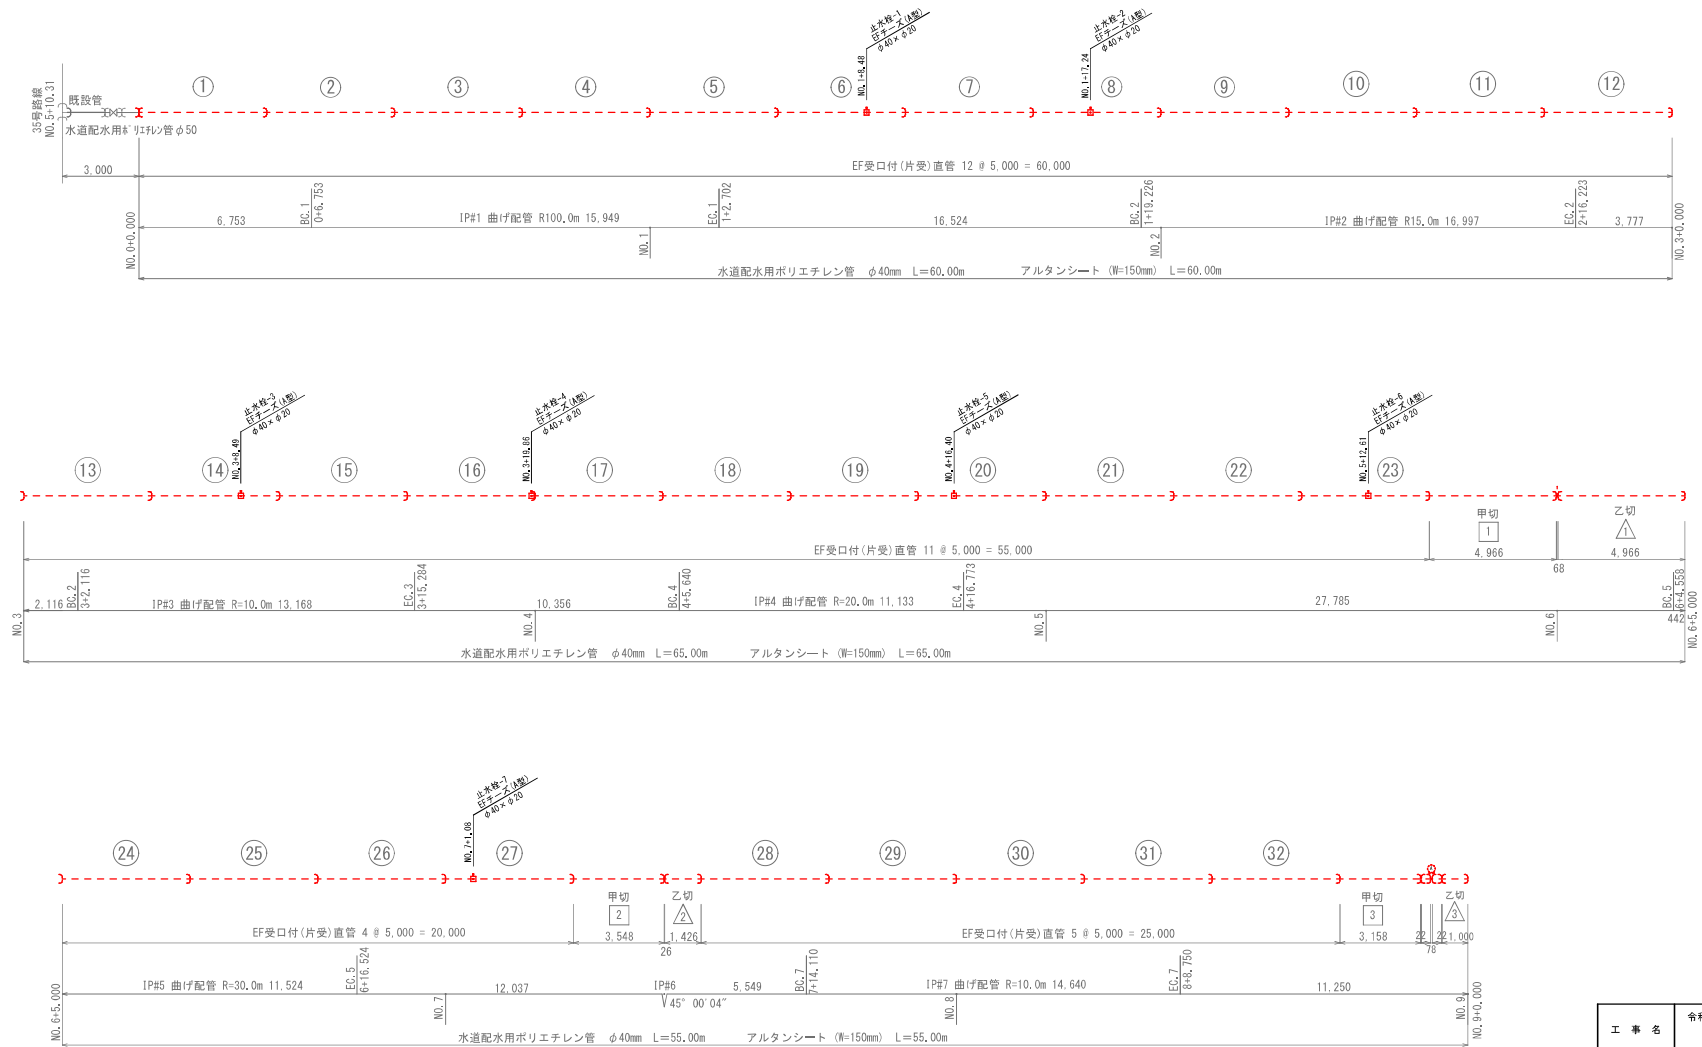


工 事 名	令和8年度 栗園村給水管布設工事		
位 置	栗園村地内(浜区・東区・西区)		
図面の種類	87号路線給水管引込位置(1)		
縮 尺	1/100	図面番号	23/55
施 工 年 度	令和8年度		
栗 園 村 役 場 経 済 課			

87号路線給水管引込位置(2)

(本管φ40mm)

S=1/100

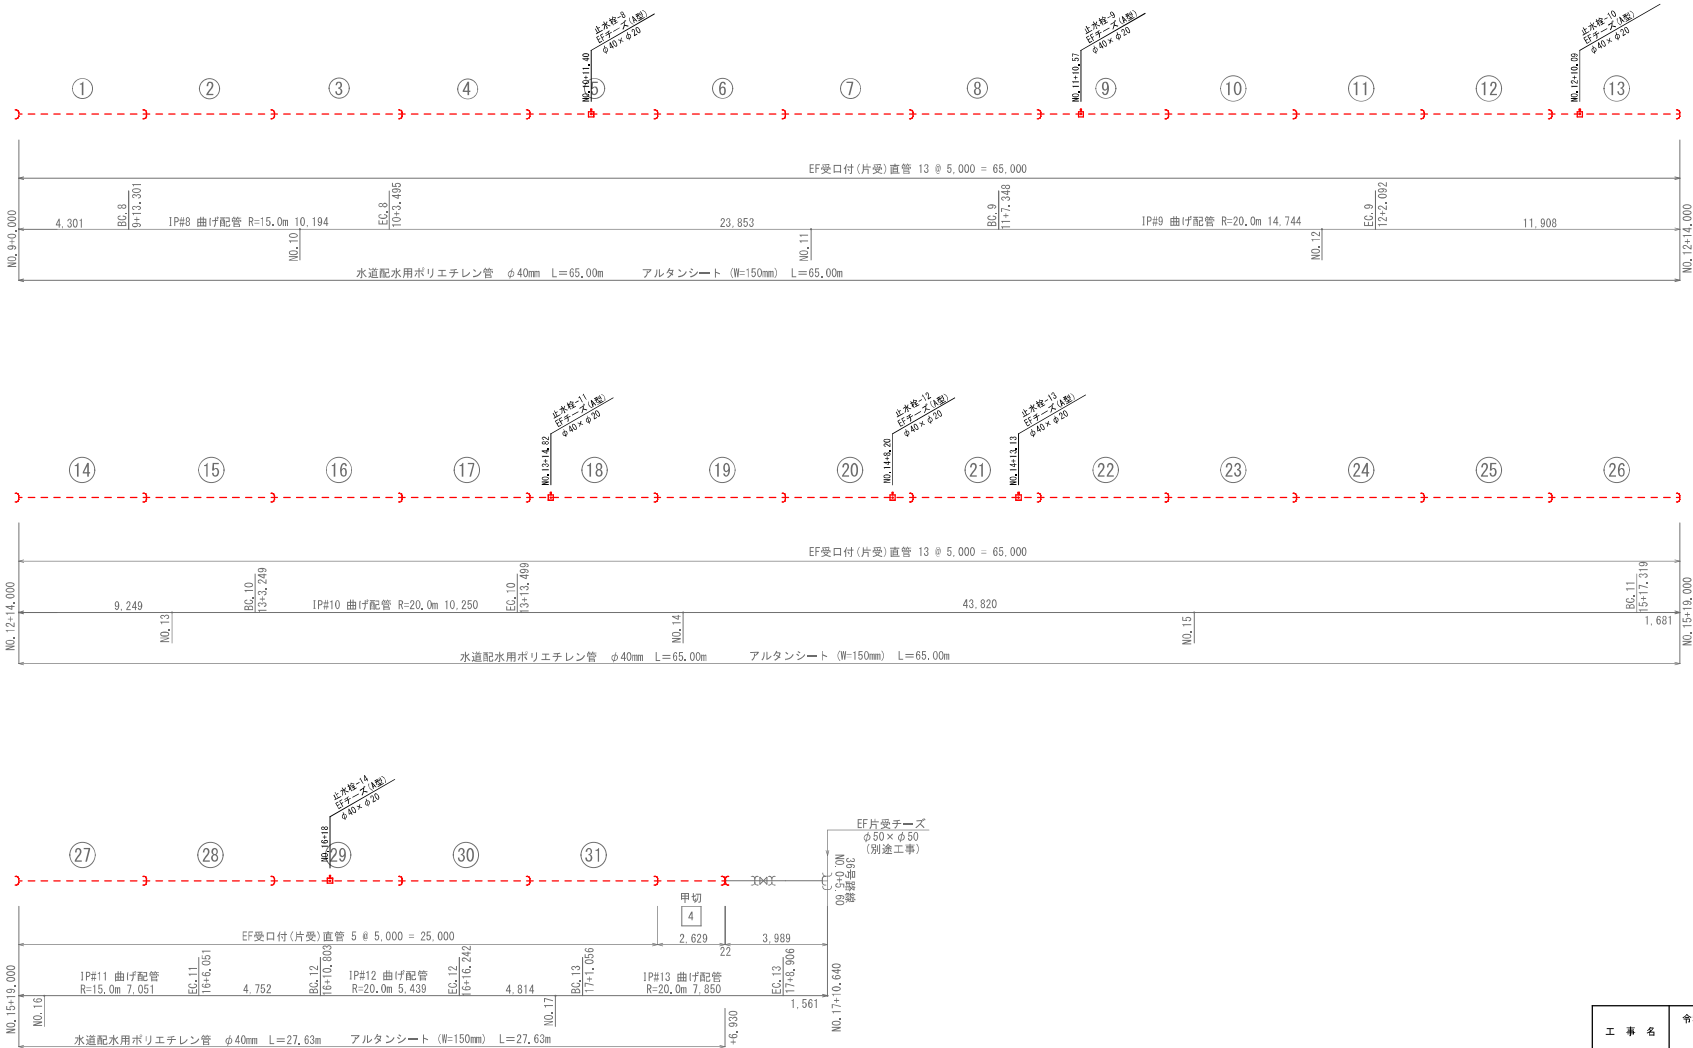

工 事 名	令和8年度 栗国村給水管布設工事		
位 置	栗国村地内(浜区・東区・西区)		
図面の種類	87号路線給水管引込位置(2)		
縮 尺	1/100	図面番号	24/55
施 工 年 度	令和8年度		
栗 国 村 役 場 経 済 課			

87号路線給水管引込数量表

S=1/100

87号路線(1) 管資材数量表 φ20m/m (本管φ40m/m)

名 称	規格・口径	数 量								単位	備考
		止-1	止-2	止-3	止-4	止-5	止-6	止-7	計		
引込タイプ		B	B	B	B	B	B	B			
EFチーヅ(A型)	φ40×φ20	1	1	1	1	1	1	1	7	個	
HIVP(L1)	φ20m/m	2.6	2.4	1.9	3.5	3.7	2.4	0.2	15.7	m	
HIVP(L=400mm)	φ20m/m	1	1	1	1	1	1	1	7	個	
HIVP(L=100mm)	φ20m/m	1	1	1	1	1	1	1	7	個	
エルボ	φ20m/m	2	2	2	2	2	2	2	14	個	
止水栓	φ20m/m	1	1	1	1	1	1	1	7	個	
バルブ用ソケット	φ20m/m	2	2	2	2	2	2	2	14	個	
キャップ	φ20m/m								0	個	
切断箇所	φ20m/m	3	3	3	3	3	3	3	21	口	
TS継手工(2口)	φ20m/m	3	3	3	3	3	3	3	21	口	
TS継手工(1口)	φ20m/m	2	2	2	2	2	2	2	14	口	
継手工(ネジ)	φ20m/m	2	2	2	2	2	2	2	14	口	
アスファルト舗装復旧		2.0	1.3	1.8	2.4	3.2	1.1	0.0	11.8	m	

87号路線(2) 管資材数量表 φ20m/m (本管φ40m/m)


名 称	規格・口径	数 量								単位	備考	
		止-8	止-9	止-10	止-11	止-12	止-13	止-14	計			合計
引込タイプ		B	A	B	B	B	A	D				
EFチーヅ(A型)	φ40×φ20	1	1	1	1	1	1	1	7	14	個	
HIVP(L1)	φ20m/m	2.3	2.6	2.3	2.7	2.9	1.7	4.2	18.7	34.4	m	
HIVP(L=400mm)	φ20m/m	1	1	1	1	1	1	1	7	14	個	0.4×14=5.6m
HIVP(L=100mm)	φ20m/m	1	2	1	1	1	2	1	9	16	個	0.1×16=1.6m
エルボ	φ20m/m	2	3	2	2	2	3	2	16	30	個	
止水栓	φ20m/m	1	1	1	1	1	1	1	7	14	個	
バルブ用ソケット	φ20m/m	2	2	2	2	2	2	2	14	28	個	
キャップ	φ20m/m								0	0	個	
切断箇所	φ20m/m	3	4	3	3	3	4	4	24	45	口	
TS継手工(2口)	φ20m/m	3	4	3	3	3	4	4	24	45	口	
TS継手工(1口)	φ20m/m	2	2	2	2	2	2	1	13	27	口	
継手工(ネジ)	φ20m/m	2	2	2	2	2	2	2	14	28	口	
アスファルト舗装復旧		1.6	1.9	1.5	1.9	2.9	1.7	3.6	15.1	26.9	m	

工 事 名	令和8年度 栗国村給水管布設工事		
位 置	栗国村地内(浜区・東区・西区)		
図面の種類	87号路線給水管引込数量表		
縮 尺	1/100	図面番号	25/55
施 工 年 度	令和8年度		
栗 国 村 役 場 経 済 課			


給水管引込断面図(1)

(本管φ50mm) S=1/10


Aタイプ
側溝有り断面

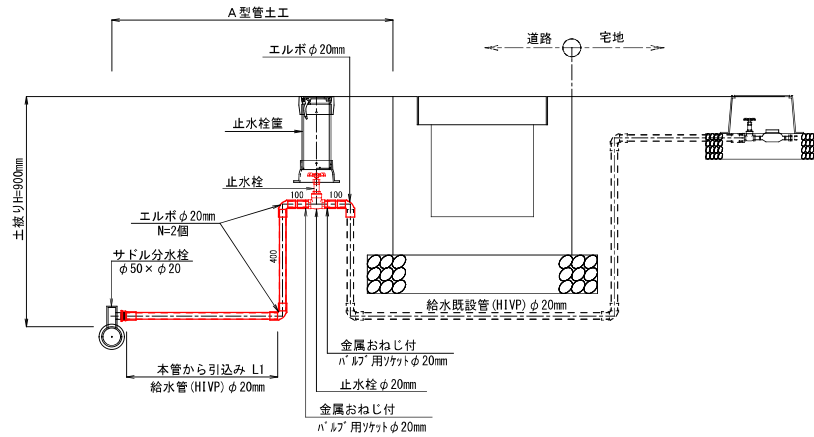


Bタイプ
側溝無し断面

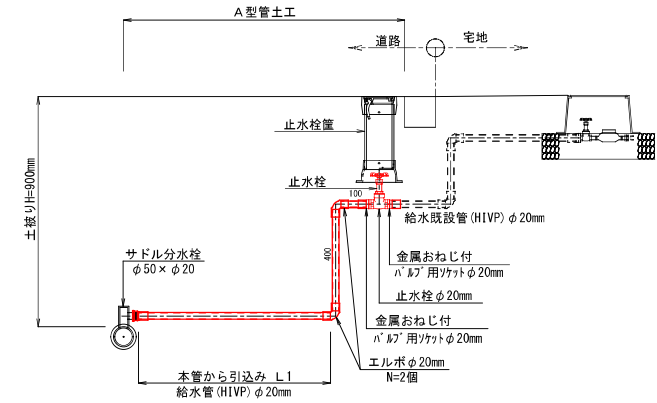

Cタイプ
側溝有り断面

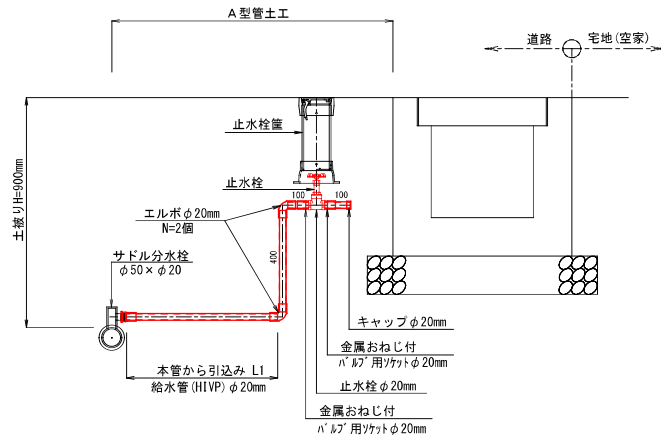

Dタイプ
側溝無し断面

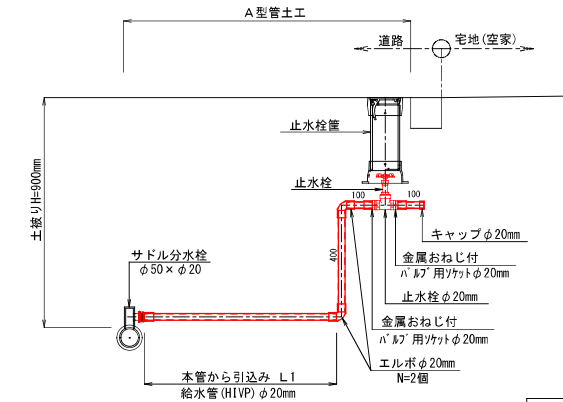


工 事 名	令和 8 年度 栗園村給水管布設工事		
位 置	栗園村地内(浜区・東区・西区)		
図面の種類	給水管引込断面図(1)		
縮 尺	1/10	図面番号	26/55
施 工 年 度	8 令和 5 年度		
栗 園 村 役 場 経 済 課			


(本管 $\phi 40\text{mm}$) $S=1/10$

(本管 $\phi 40\text{mm}$) $S=1/10$


Aタイプ
側溝有り断面

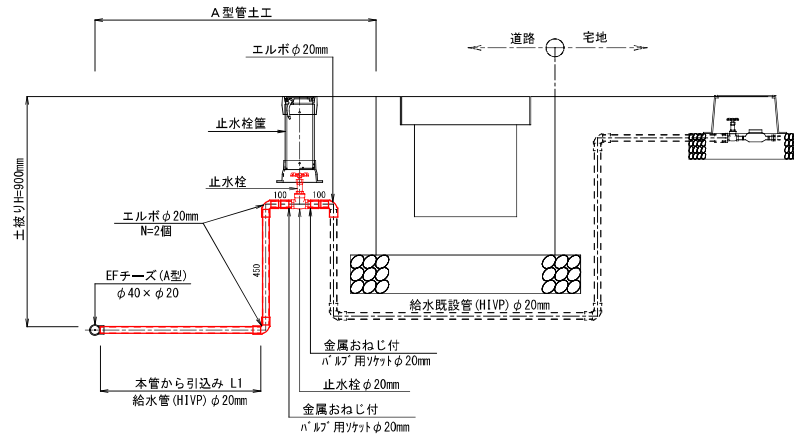


Cタイプ
側溝有り断面

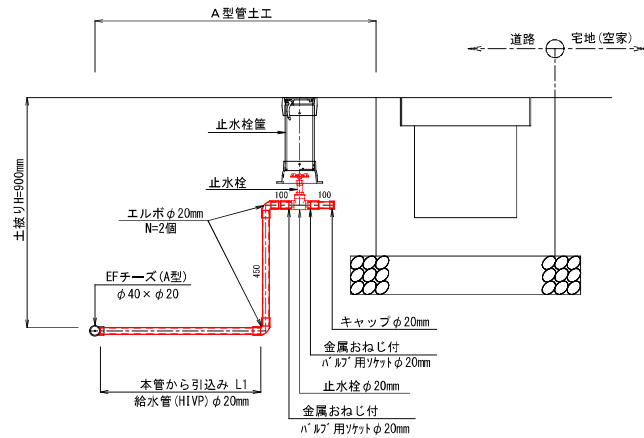

Bタイプ
側溝無し断面

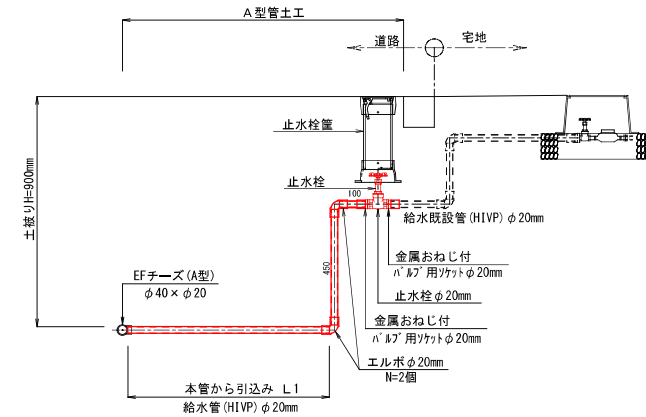

Dタイプ 側溝無し断面

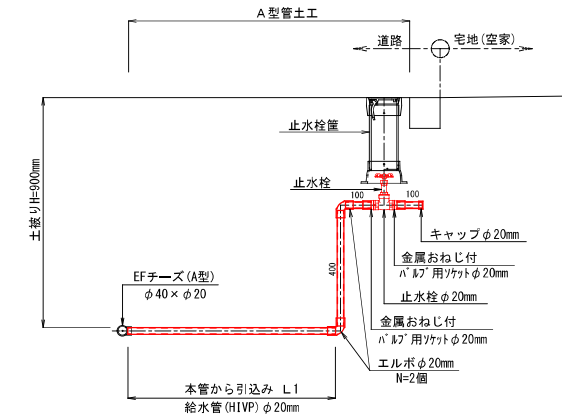


工 事 名	令和 8 年度 栗国村給水管布設工事		
位 置	栗国村地内(浜区・東区・西区)		
図面の種類	給水管引込断面図(2)		
縮 尺	1/10	図面番号	27/55
施 工 年 度	令和 8 年度		
栗 国 村 役 場 経 済 課			


給水管引込断面図(3)

(本管φ25mm) S=1/10

Eタイプ
側溝有り断面

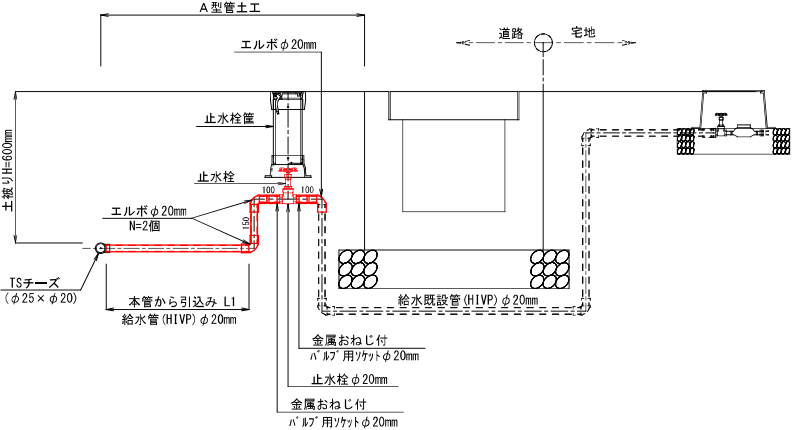


Fタイプ
側溝無し断面

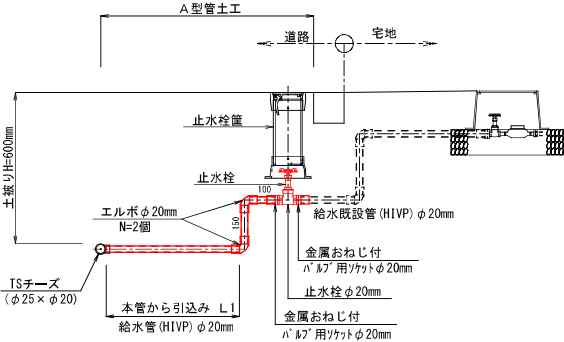


工 事 名	令和8年度 栗国村給水管布設工事		
位 置	栗国村地内(浜区・東区・西区)		
図面の種類	給水管引込断面図(3)		
縮 尺	1/10	図面番号	28/55
施 工 年 度	令和8年度		
栗 国 村 役 場 経 済 課			

止水栓筐詳細図

止水栓筐詳細図
S=1/5

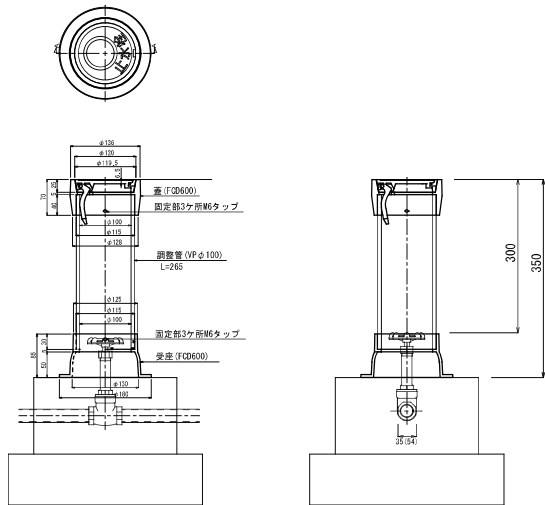

止水栓筐基礎図
S=1/5

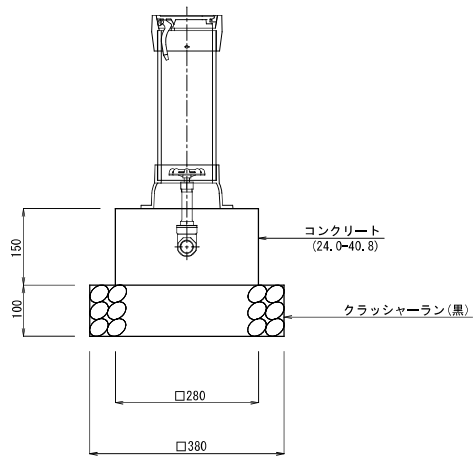


バルブ詳細図


J1382011 10K 仕切弁 青銅製
管径φ120 (管径φ120)

断面図

平面図

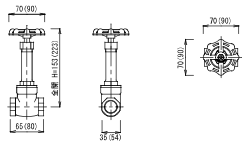

止水栓筐撤去図
S=1/10

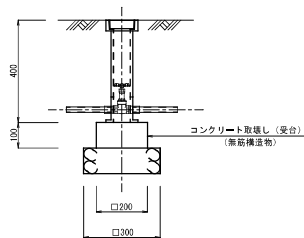

工 事 名	令和 8 年度 栗園村給水管布設工事		
位 置	栗園村地内(浜区・東区・西区)		
図面の種類	止水栓筐詳細図		
縮 尺	図示	図面番号	29/55
施 工 年 度	令和 8 年度		
栗 園 村 役 場 経 済 課			

S=1/15

[illegible][illegible]

仮設給水管 PP管 φ20

50

50

アスファルト切断 $t=5\text{cm}$

表層: 密粒度アスコン

上層路盤 (粒調砕石)

下層路盤 (ガラスアスラン)


[illegible]

Figure 1: Cross-section diagram of a road surface structure. The diagram shows a cross-section of a road with a total width of 1,150 mm (effective width 550 mm). The structure includes a top layer of 200 mm thick reinforced concrete (reinforced concrete slab), a 100 mm thick base layer (base layer), and a 100 mm thick subgrade (subgrade). The road surface is 100 mm thick. The total height of the structure is 775 mm. The diagram also shows the placement of reinforcement bars (735mm) and the location of the base layer and subgrade. The diagram is labeled with dimensions and material specifications.

工 事 名	令和 8 年度 栗国村給水管布設工事		
位 置	栗国村地内(浜区・東区・西区)		
図面の種類	掘削標準断面図		
輪 尺	1/15	図面番号	30/55
施 工 年 度	令和 8 年度		
栗 国 村 役 場 経 済 探			

17号路線給水管撤去平面図

S=1/300

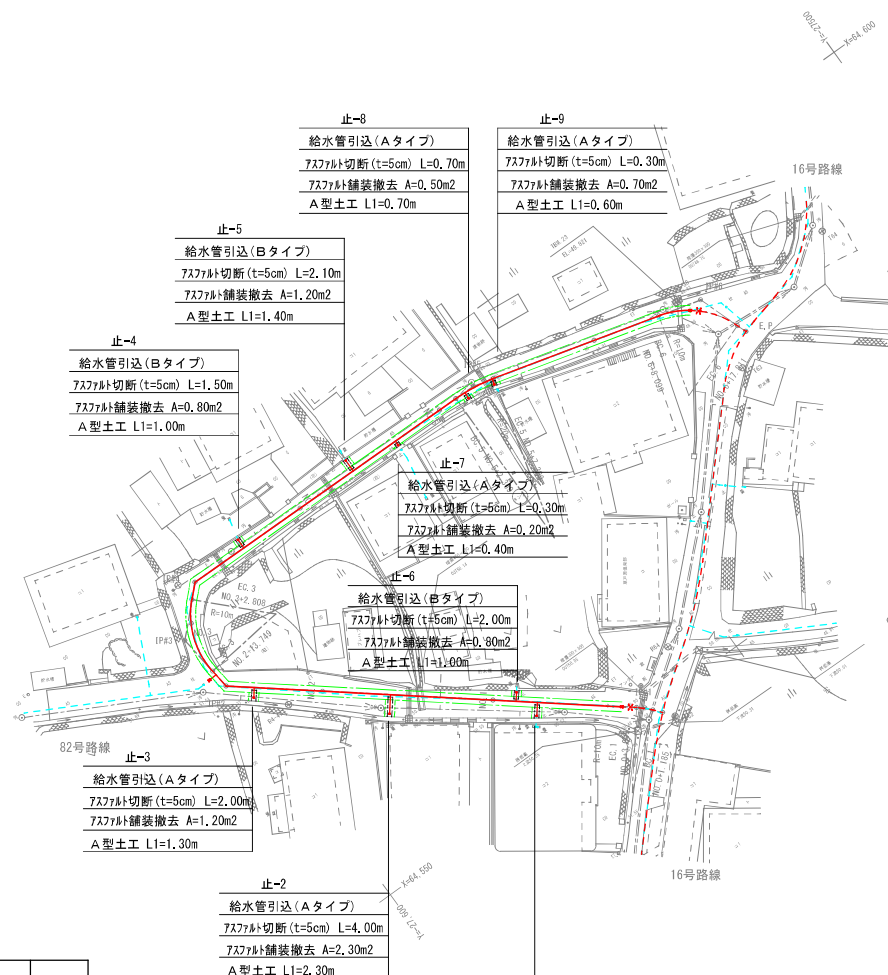


17号路線 撤去数量表 φ20m/m

名 称	規格・口径	数 量										単位	延長
		止-1	止-2	止-3	止-4	止-5	止-6	止-7	止-8	止-9	計		
750mm切断	t=50mm	2.5	4.0	2.0	1.5	2.1	2.0	0.3	0.7	0.3	15.4	m	
750mm舗装撤去	t=50mm	1.5	2.3	1.2	0.8	1.2	0.8	0.2	0.5	0.7	9.2	m2	
コンクリート切断	t=70mm											m	
コンクリート舗装撤去	t=70mm											m2	
給水管撤去	φ20m/m	1.6	0.8	1.1	1.3	1.7	1.0	0.6	0.8	0.8	9.7	m	
A型土工	φ20m/m	1.6	2.3	1.3	1.0	1.4	1.0	0.4	0.7	0.6	10.3	m	
B型土工	φ20m/m											m	
C型土工	φ20m/m											m	

工 事 名	令和8年度 栗国村給水管布設工事		
位 置	栗国村地内(浜区・東区・西区)		
図面の種類	17号路線給水管撤去平面図		
施 尺	1/300	図面番号	31/5
施工年度	令和8年度		
栗 国 村 役 場 経 済 課			

(本管HPPE ϕ 50mm)


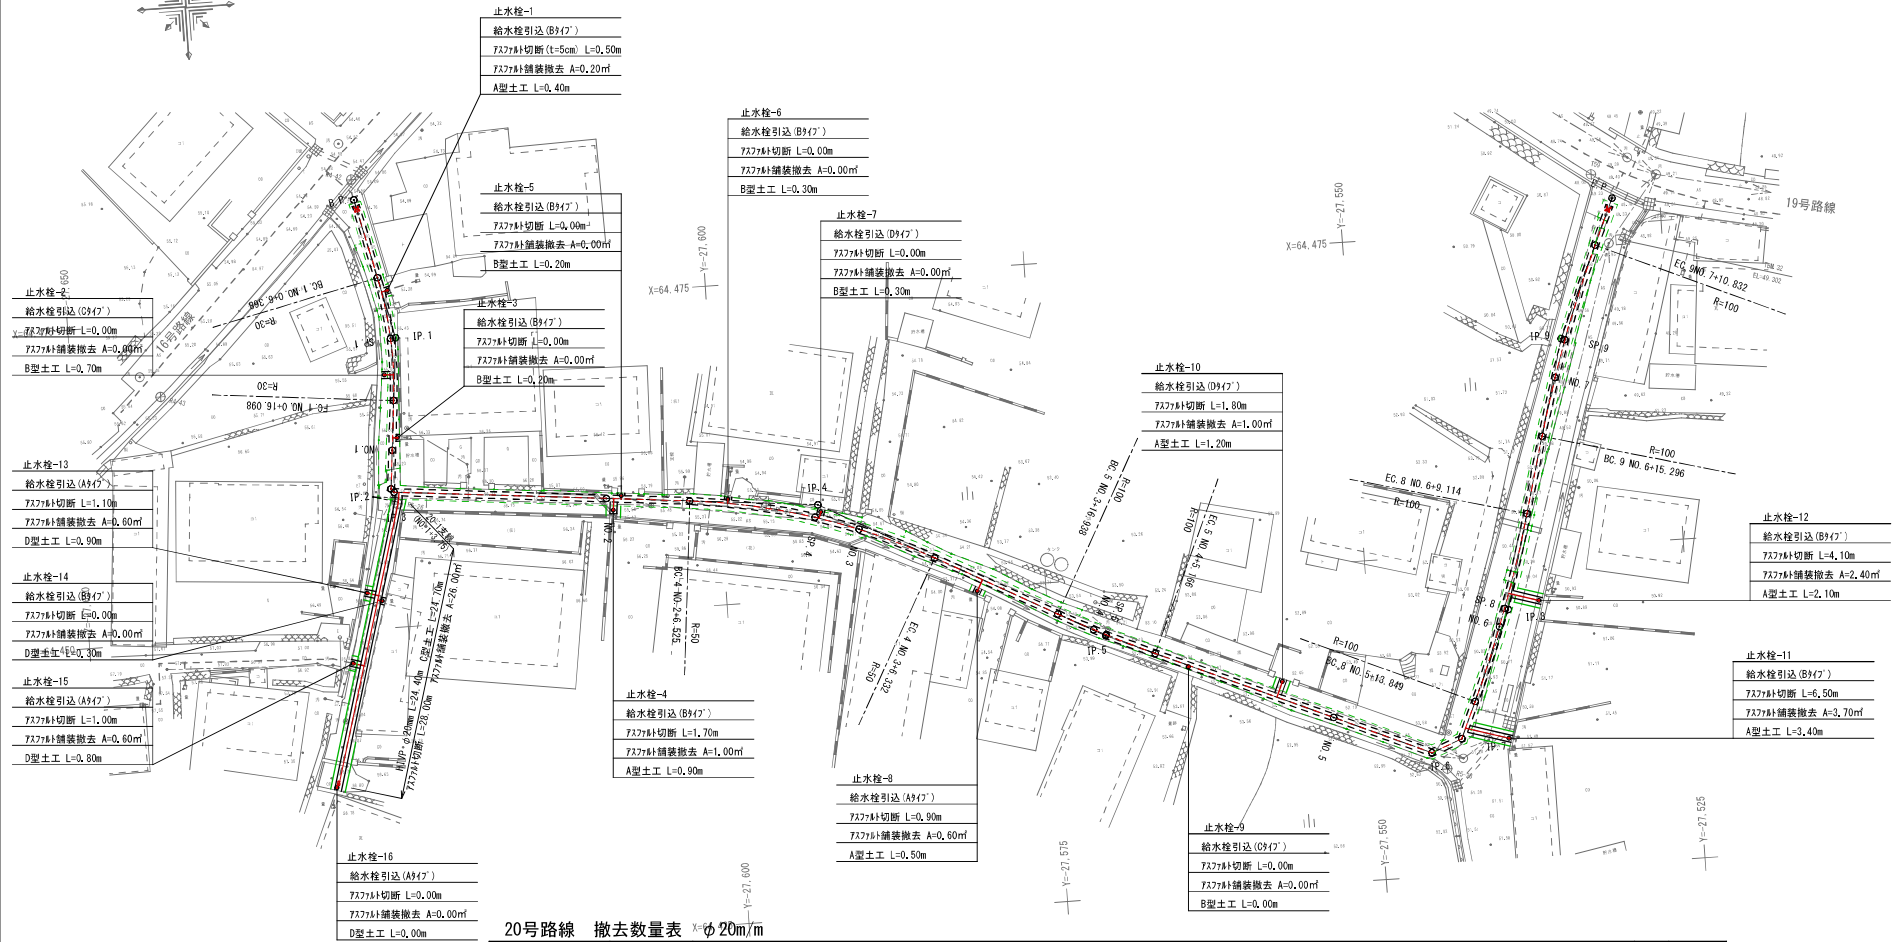


20号路線 撤去数量表 $x=6$ $\phi 20m/m$

名 称	規格・口径	数 量																計	単位	備考	
		止-1	止-2	止-3	止-4	止-5	止-6	止-7	止-8	止-9	止-10	止-11	止-12	止-13	止-14	止-15	止-16				
		B	B	B	B	B	B	D	A	C	D	B	B	A	B	A	A				C
75φフル切断	t=50mm	0.5	0.0	0.0	1.7	0.0	0.0	0.0	0.9	0.0	1.8	6.5	4.1	1.1	0.0	1.0	0.0	28.0	45.6	m	
75φフル舗装撤去	t=50mm	0.2	0.0	0.0	1.0	0.0	0.0	0.0	0.6	0.0	1.0	3.7	2.4	0.6	0.0	0.6	0.0	26.0	36.1	m2	
コンクリート切断	t=70mm																		0.0	m	
コンクリート舗装撤去	t=70mm																		0.0	m2	
給水管撤去	φ20m/m	1.0	1.7	0.4	1.5	0.9	1.2	1.1	1.6	1.2	0.9	4.2	3.1	1.5	0.9	1.5	1.3	24.4	49.4	m	
A型土工	φ20m/m	0.4				0.9				0.5	1.2	3.4	2.1						8.5	m	
B型土工	φ20m/m		0.7	0.2		0.2	0.3	0.3		0.0									1.7	m	
C型土工	φ20m/m																	24.7	24.7	m	
D型土工	φ20m/m													0.9	0.3	0.8	0.0		2.0	m	

工 事 名	令和8年度 栗国村給水管布設工事		
位 置	栗国村地内(浜区・東区・西区)		
図面の種類	20号路路給給水管撤去平面図		
縮 尺	1/200	図面番号	32/55
施 工 年 度	令和8年度		
栗 国 村 役 場 経 済 課			

33号路線給水管撤去平面図
S=1/300

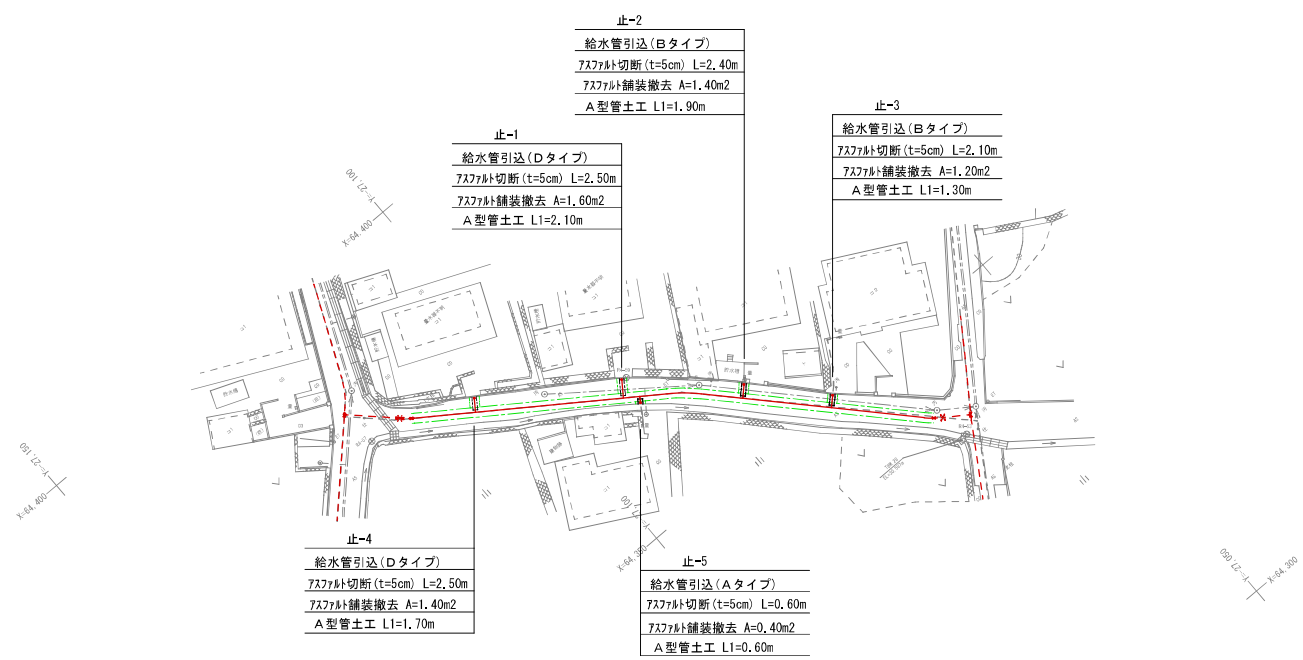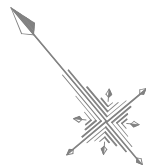

33号路線 撤去数量表 φ20m/m


名 称	規格・口径	数 量					単位	延長
		止-1	止-2	止-3	止-4	止-5		
		D	B	B	D	A		
アスファルト切断	t=50mm	2.5	2.4	2.1	2.5	0.6	10.1	m
アスファルト舗装撤去	t=50mm	1.6	1.4	1.2	1.4	0.4	6.0	m ²
コンクリート切断	t=70mm							m
コンクリート舗装撤去	t=70mm							m ²
給水管撤去	φ20m/m	2.2	1.7	1.5	1.7	0.8	7.9	m
A型土工	φ20m/m	2.1	1.9	1.3	1.7	0.6	7.6	m
B型土工	φ20m/m							m
C型土工	φ20m/m							m

工 事 名	令和8年度 栗園村給水管布設工事		
位 置	栗園村地内(浜区・東区・西区)		
図面の種類	33号路線給水管撤去平面図		
縮 尺	1/300	図面番号	33/55
施工年度	令和8年度		
栗 園 村 経 済 課			

36号路線給水管撤去平面図

(本管HPPE φ50mm)

S=1/300

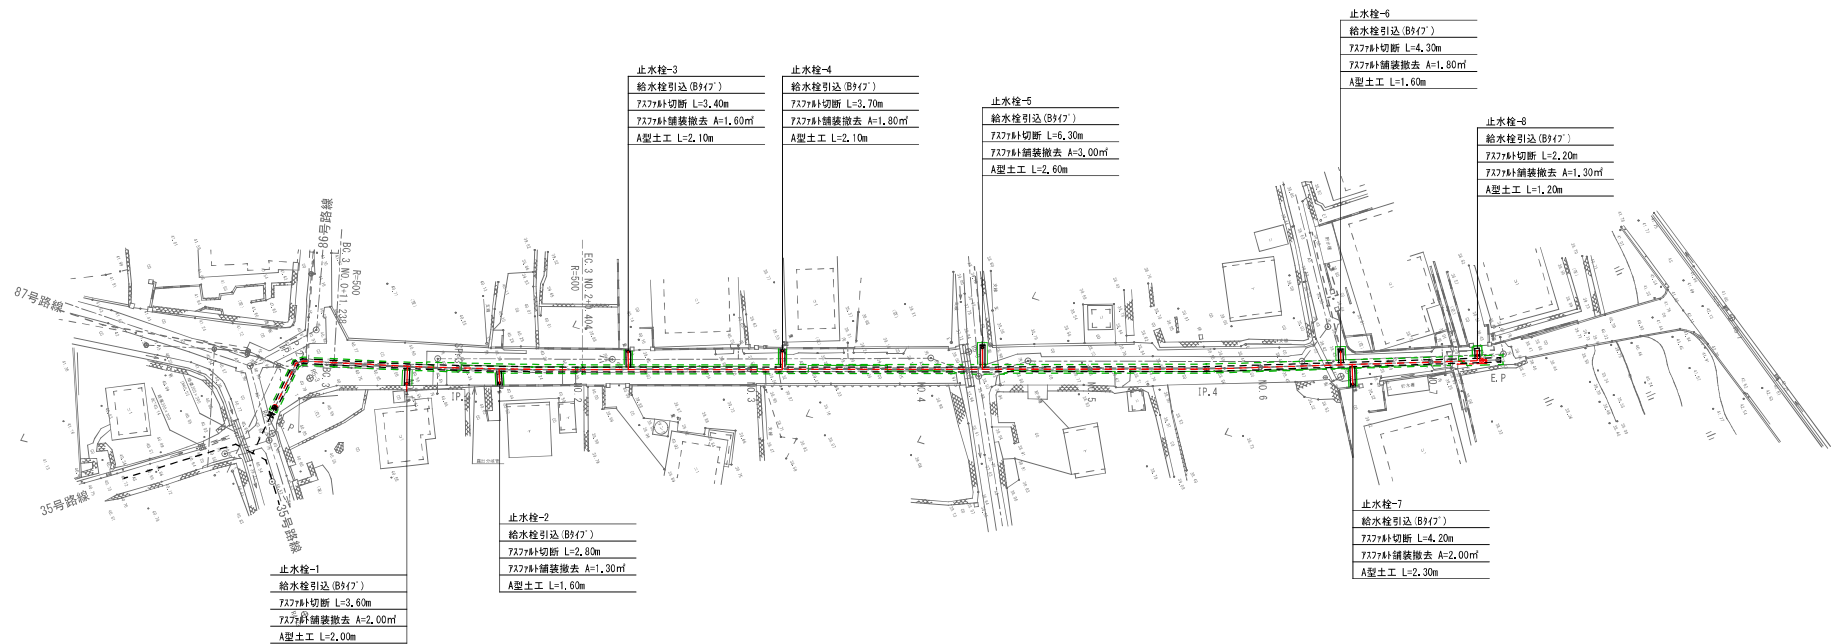


36号路線 撤去数量表 φ20m/m

名 称	規格・口径	数 量									単位	備考
		止-1	止-2	止-3	止-4	止-5	止-6	止-7	止-8	計		
7x7x8t切断	t=50mm	3.6	2.8	3.4	3.7	6.3	4.3	4.2	2.2	30.5	m	
7x7x8t舗装撤去	t=50mm	2.0	1.3	1.6	1.8	3.0	1.8	2.0	1.3	14.8	m2	
コンクリート切断	t=70mm										m	
コンクリート舗装撤去	t=70mm										m2	
給水管撤去	φ20m/m	3.5	2.3	2.8	2.9	3.2	2.2	3.0	1.3	21.2	m	
A型土工	φ20m/m	2.0	1.6	2.1	2.1	2.6	1.6	2.3	1.2	13.4	m	
B型土工	φ20m/m										m	
C型土工	φ20m/m										m	

工 事 名	令和 8 年度 栗園村給水管布設工事		
位 置	栗園村地内(浜区・東区・西区)		
図面の種類	36号路線給水管撤去平面図		
縮 尺	1/300	図面番号	34/55
施 工 年 度	令和 8 年度		
栗 園 村 役 場 経 済 課			

47号路線給水管撤去平面図

S=1/300

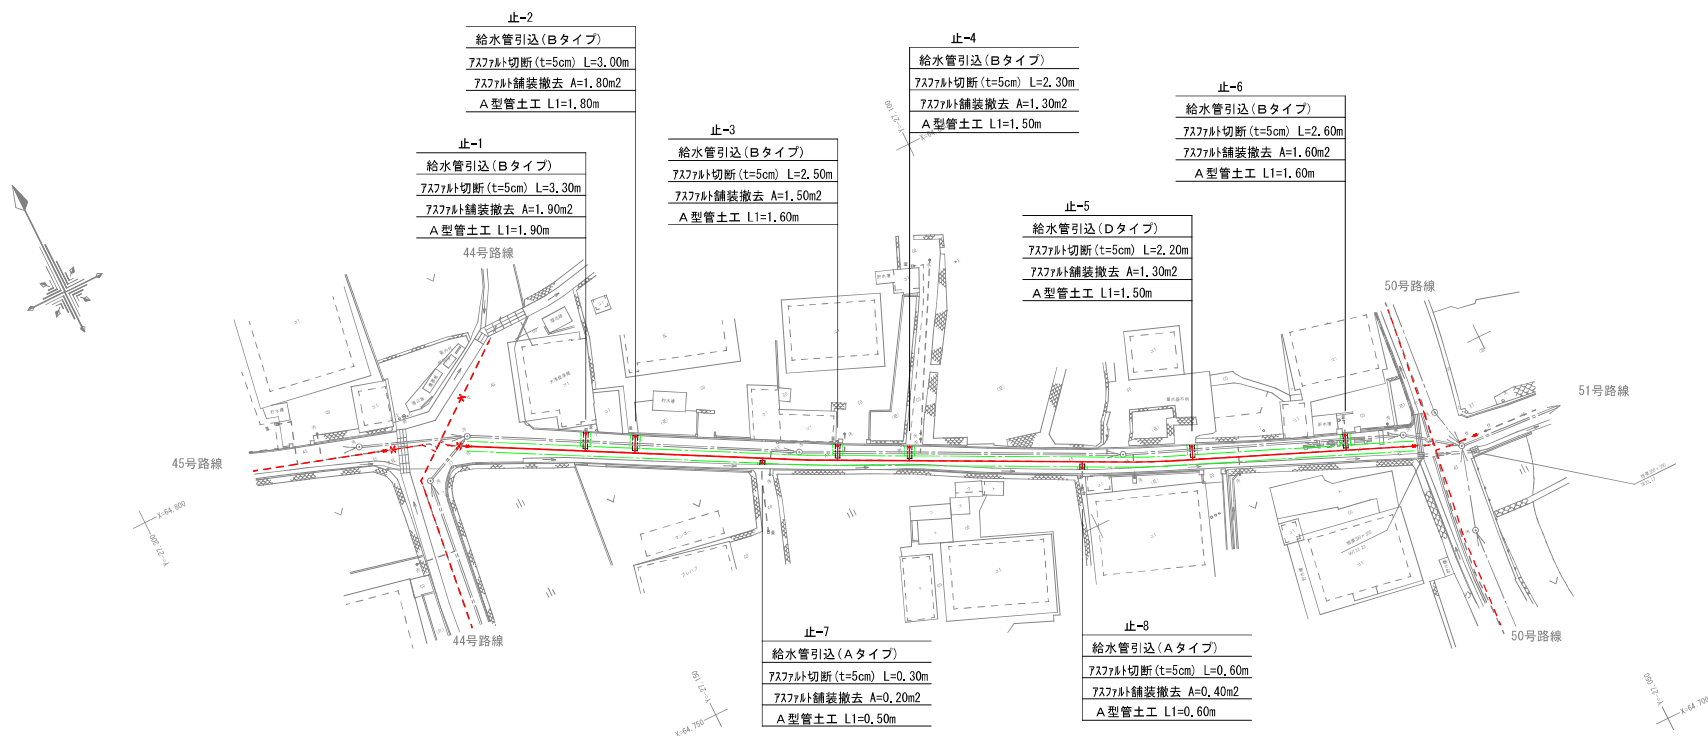


47号路線 撤去数量表 φ20m/m

名 称	規格・口径	数 量								単位	延長
		止-1	止-2	止-3	止-4	止-5	止-6	止-7	止-8		
		B	B	B	B	D	B	A	A		
アスファルト切断	t=50mm	3.3	3.0	2.5	2.3	2.2	2.6	0.3	0.6	16.8	m
アスファルト舗装撤去	t=50mm	1.9	1.8	1.5	1.3	1.3	1.6	0.2	0.4	10.0	m ²
コンクリート切断	t=70mm										m
コンクリート舗装撤去	t=70mm										m ²
給水管撤去	φ20m/m	2.1	2.0	1.7	1.6	1.6	1.8	0.6	0.8	12.2	m
A型土工	φ20m/m	1.9	1.8	1.6	1.5	1.5	1.6	0.5	0.6	11.0	m
B型土工	φ20m/m										m
C型土工	φ20m/m										m

工 事 名	令和8年度 栗国村給水管布設工事		
位 置	栗国村地内(浜区・東区・西区)		
図面の種類	47号路線給水管撤去平面図		
縮 尺	1/300	図面番号	35/5
施工年度	令和8年度		
栗 国 村 役 場 経 済 課			

49号路線給水管撤去平面図
(本管HPPE φ40mm) S=1/200

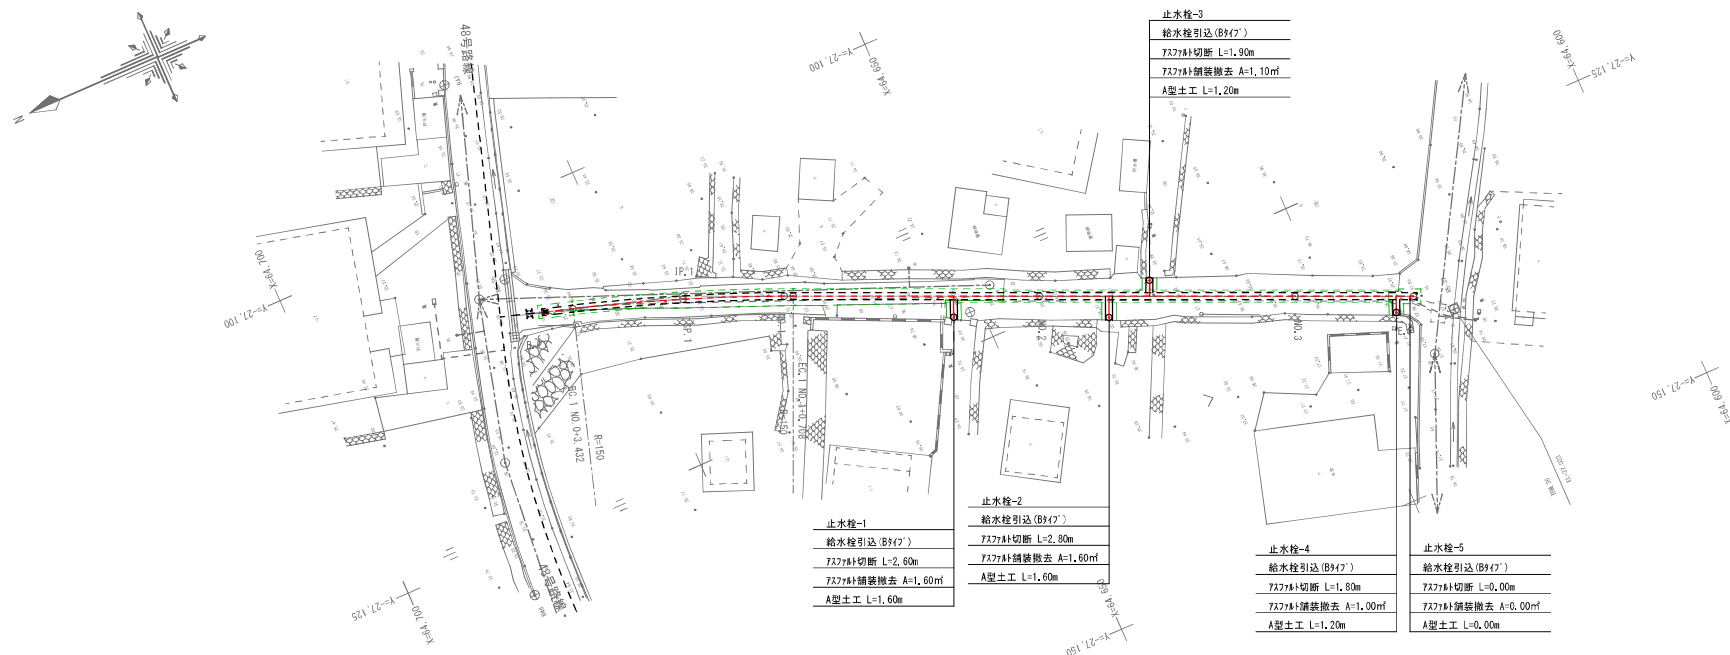


49号路線 撤去数量表 φ20m/m

名 称	規格・口径	数 量						単位	備考
		止-1	止-2	止-3	止-4	止水栓無	計		
		B	B	B	B	B			
アスファルト切断	t=50mm	2.6	2.8	1.9	1.8	0.0	9.1	m	
アスファルト舗装撤去	t=50mm	1.6	1.6	1.1	1.0	0.0	5.3	m ²	
コンクリート切断	t=70mm							m	
コンクリート舗装撤去	t=70mm							m ²	
給水管撤去	φ20m/m	2.3	2.3	2.0	1.9	0.2	8.7	m	
A型土工	φ20m/m	1.6	1.6	1.2	1.2	0.0	5.6	m	
B型土工	φ20m/m							m	
C型土工	φ20m/m							m	

工 事 名	令和8年度 栗園村給水管布設工事		
位 置	栗園村地内(浜区・東区・西区)		
図面の種類	49号路線給水管撤去平面図		
縮 尺	1/200	図面番号	36/5
施 工 年 度	令和8年度		
栗 園 村 役 場 経 済 課			



$S=1/200$ 

71号路線給水管撤去平面図 (本管HPPE φ40mm) S=1/200

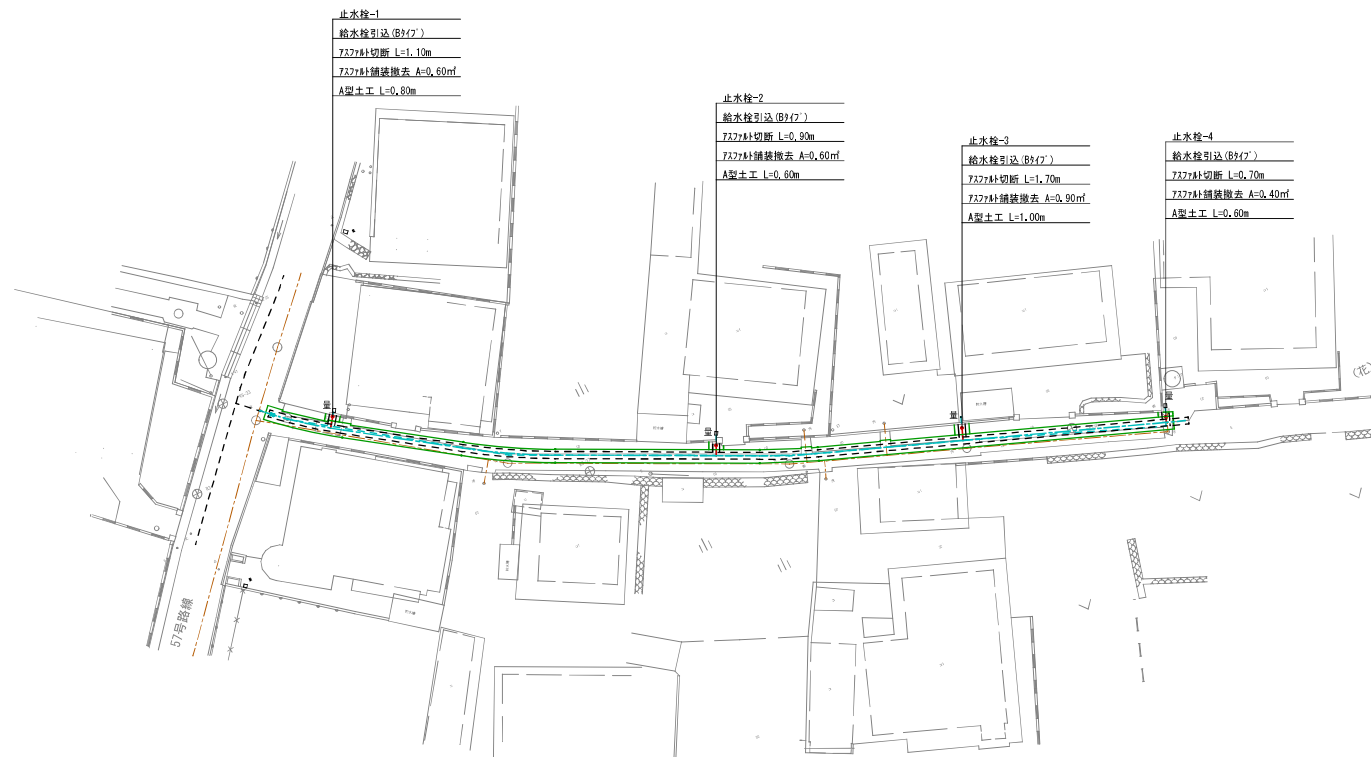

工 事 名	令和8年度 栗国村給水管布設工事		
位 置	栗国村地内（浜区・東区・浜区）		
図面の種類	71号路線給水管撤去平面図		
縮 尺	1/200	図面番号	38/55
施 工 年 度	令和8年度		
栗 国 村 役 場 経 済 課			

86号路線給水管撤去平面図
(既設H1VPΦ40mm) S=1/200

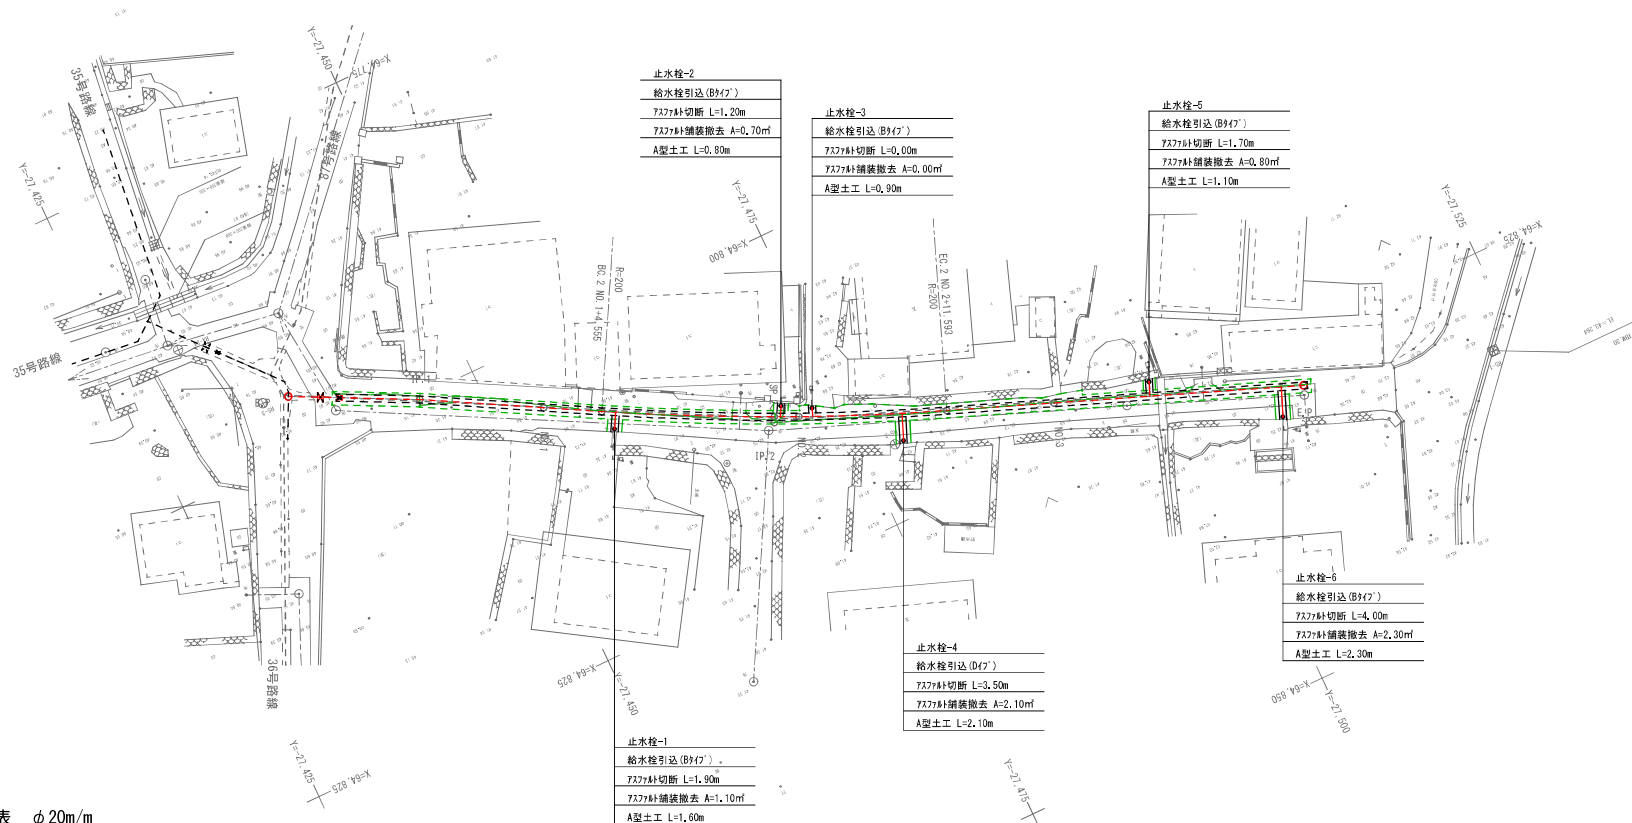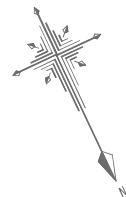


86号路線 撤去数量表 φ20m/m

名 称	規格・口径	数 量							単位	備考
		止-1	止-2	止-3	止-4	止-5	止-6	計		
		B	B	B	D	B	B			
7377t切断	t=50mm	1.9	1.2	0.0	3.5	1.7	4.0	12.3	m	
7377t舗装撤去	t=50mm	1.1	0.7	0.0	2.1	0.8	2.3	7.0	m2	
コンクリート切断	t=70mm								m	
コンクリート舗装撤去	t=70mm								m2	
給水管撤去	φ20m/m	2.0	1.5	1.3	2.9	1.9	3.0	12.6	m	
A型土工	φ20m/m	1.6	0.8	0.9	2.1	1.1	2.3	8.8	m	
B型土工	φ20m/m								m	
C型土工	φ20m/m								m	

工 事 名	令和 8 年度 栗園村給水管布設工事		
位 置	栗園村地内(浜区・東区・西区)		
図面の種類	86号路線給水管撤去平面図		
縮 尺	1/200	図面番号	39/55
施 工 年 度	令和 8 年度		
栗 園 村 役 場 経 済 課			

87号路線給水管撤去平面図(1)
(本管HPPE φ40mm) S=1/300

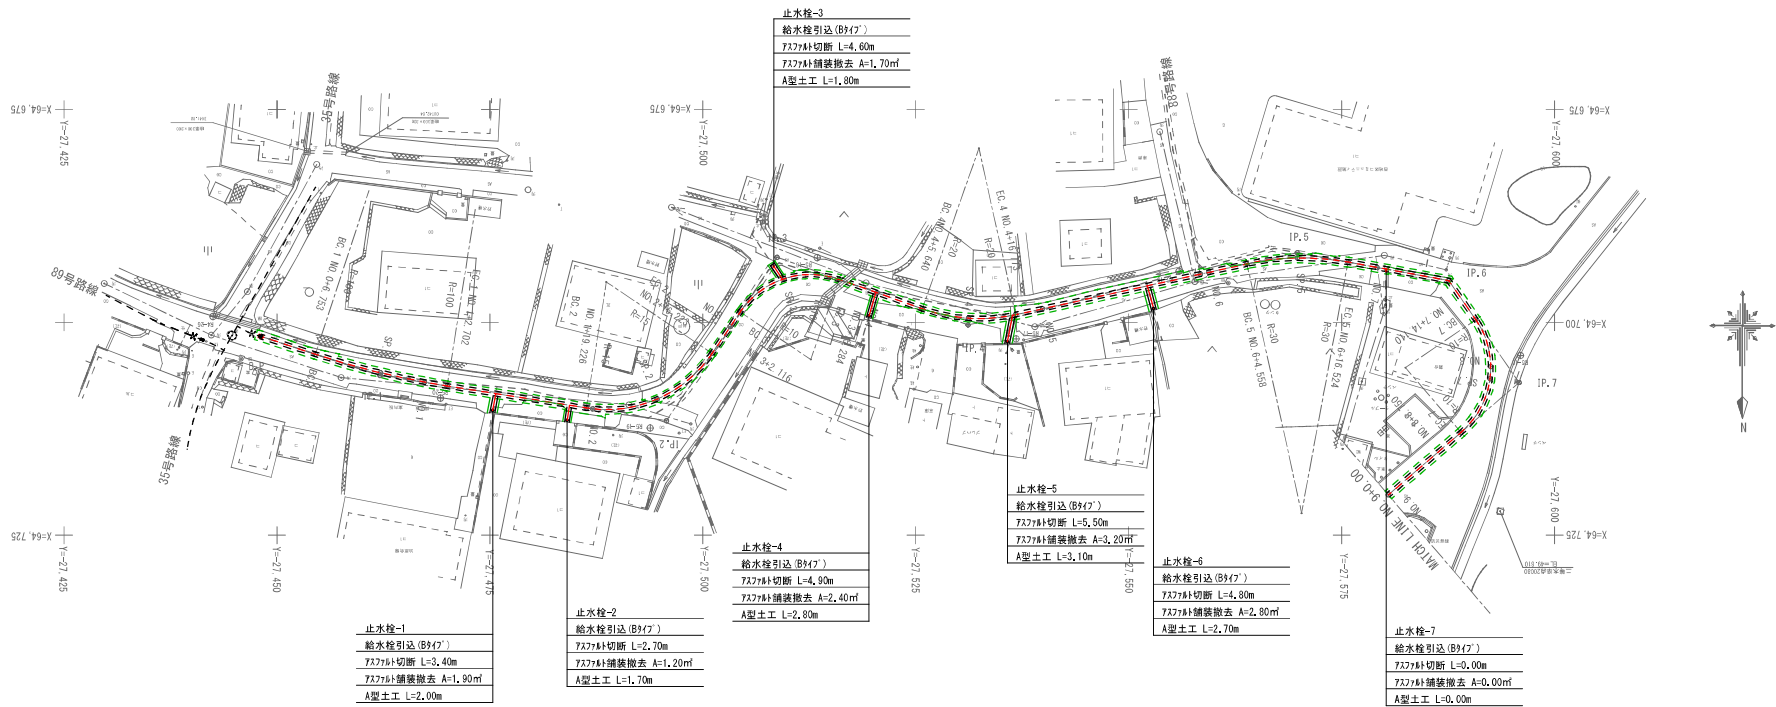


87号路線(1) 撤去数量表 φ20m/m

名称	規格・口径	数量								単位	備考
		止-1	止-2	止-3	止-4	止-5	止-6	止水栓無	計		
		B	B	B	B	D	B				
7377φ切断	t=50mm	3.4	2.7	4.6	4.9	5.5	4.8	0.0	25.9	m	
7377φ舗装撤去	t=50mm	1.9	1.2	1.7	2.4	3.2	2.8	0.0	13.2	m2	
コンクリート切断	t=70mm									m	
コンクリート舗装撤去	t=70mm									m2	
給水管撤去	φ20m/m	2.6	2.4	1.9	3.5	3.7	2.4	0.2	16.7	m	
A型土工	φ20m/m	2.0	1.7	1.8	2.8	3.1	2.7	0.0	14.1	m	
B型土工	φ20m/m									m	
C型土工	φ20m/m									m	

工 事 名	令和8年度 栗国村給水管布設工事		
位 置	栗国村地内(浜区・東区・西区)		
図面の種類	87号路線給水管撤去平面図(1)		
縮 尺	1/300	図面番号	40/55
施 工 年 度	令和8年度		
栗 国 村 役 場 経 済 課			

87号路線給水管撤去平面図(2)
(本管HPPE φ40mm) S=1/300

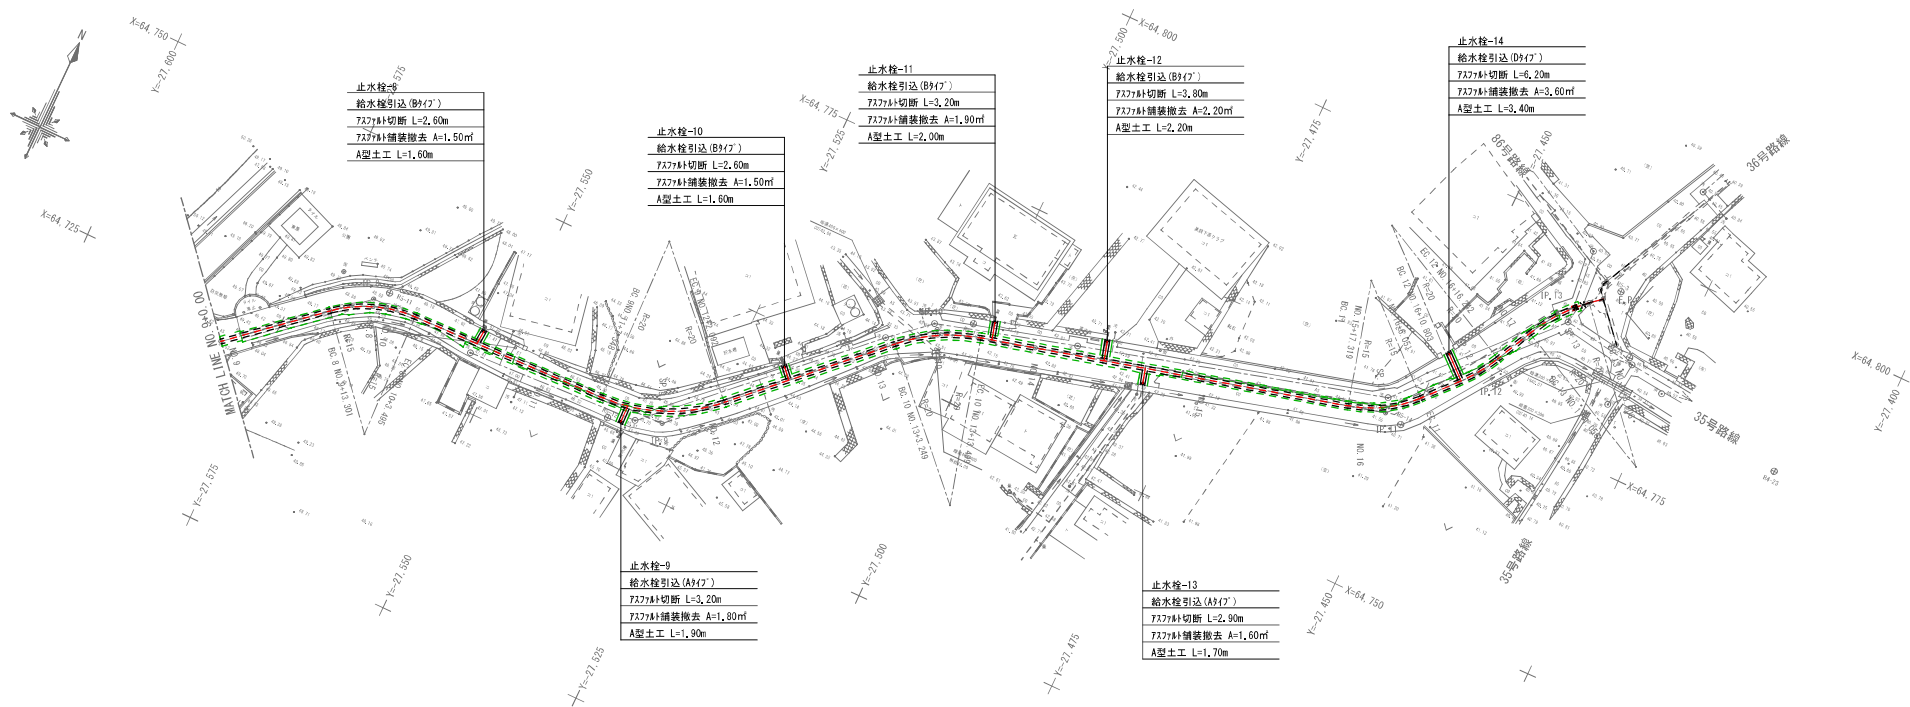



87号路線(2) 撤去数量表 φ20m/m

名 称	規格・口径	数 量								単位	備考
		止-8	止-9	止-10	止-11	止-12	止-13	止-14	計		
		B	A	B	B	B	A	D			
727mm切断	t=50mm	2.6	3.2	2.6	3.2	3.8	2.9	6.2	24.5	50.4	m
727mm舗装撤去	t=50mm	1.5	1.8	1.5	1.9	2.2	1.6	3.6	14.1	27.3	m ²
コンクリート切断	t=70mm										m
コンクリート舗装撤去	t=70mm										m ²
給水管撤去	φ20m/m	2.3	2.6	2.3	2.7	2.9	2.4	4.2	19.4	36.1	m
A型土工	φ20m/m	1.6	1.9	1.6	2.0	2.2	1.7	3.4	14.4	28.5	m
B型土工	φ20m/m										m
C型土工	φ20m/m										m

工 事 名	令和8年度 栗国村給水管布設工事		
位 置	栗国村地内(浜区・東区・西区)		
図面の種類	87号路線給水管撤去平面図(2)		
縮 尺	1/300	図面番号	41/55
施 工 年 度	令和8年度		
栗 国 村 役 場 経 済 課			

17号路線仮設給水管平面図

S=1/300

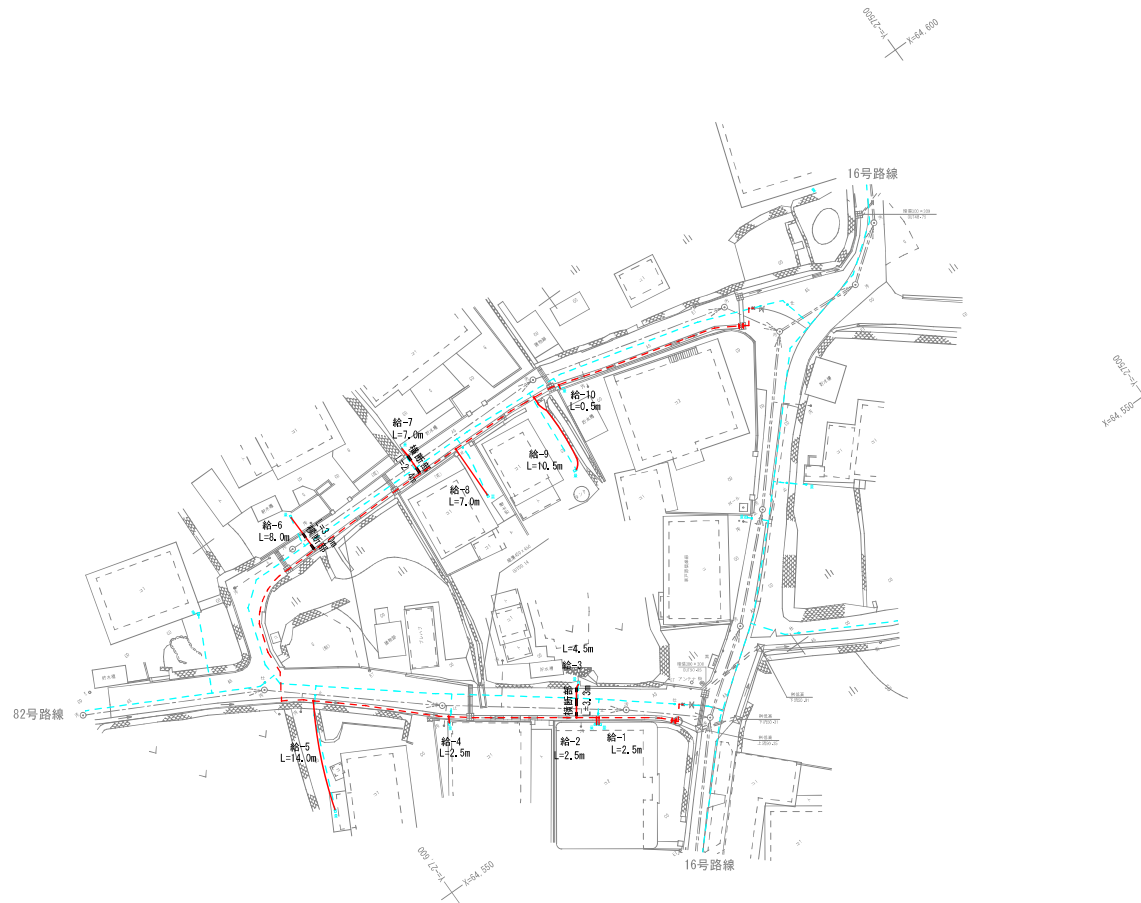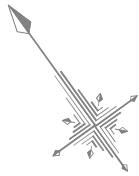

工 事 名	令和8年度 栗国村給水管布設工事		
位 置	栗国村地内(浜区・東区・西区)		
図面の種類	17号路線仮設給水管平面図		
縮 尺	1/300	図面番号	42/55
施工年度	令和8年度		
栗 国 村 役 場 経 済 課			

20号路線仮設給水管平面図


(既設HIVP φ 50mm)

S=1/200




工 事 名	令和 8 年度 栗園村給水管布設工事		
位 置	栗園村地内(浜区・東区・西区)		
図面の種類	20号路線仮設給水管平面図		
縮 尺	1/200	図面番号	43/55
施 工 年 度	令和 8 年度		
栗 園 村 役 場 経 済 課			

33号路線仮設給水管平面図 S=1/300

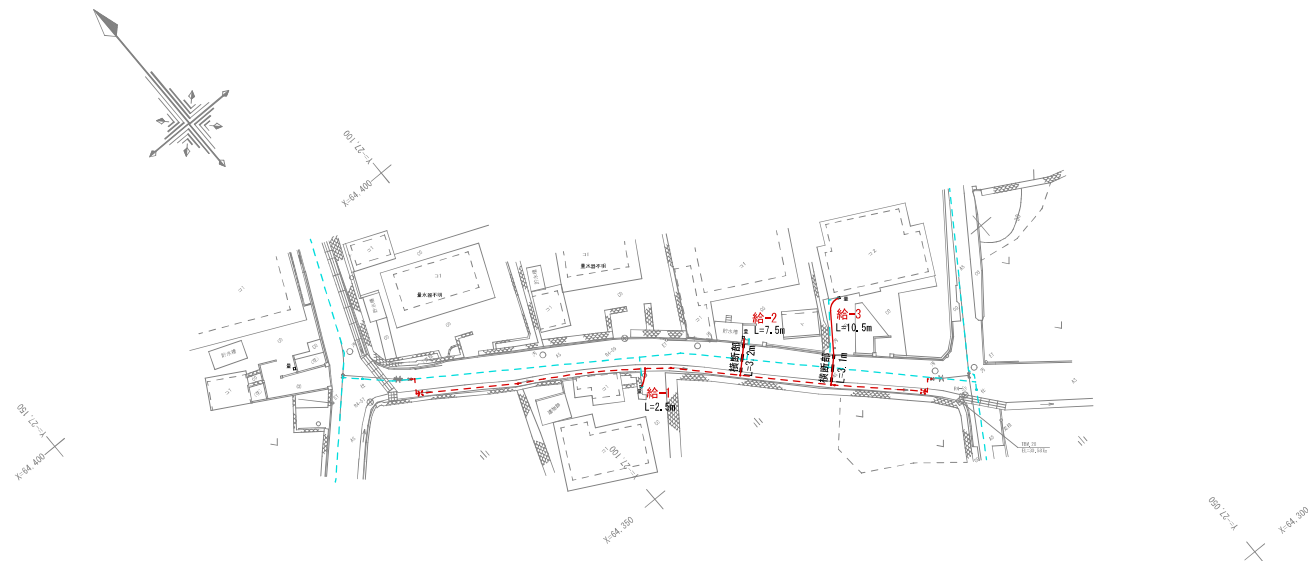

工 事 名	令和 8 年度 栗国村給水管布設工事		
位 置	栗国村地内(浜区・東区・西区)		
図面の種類	33号路線仮設給水管平面図		
縮 尺	1/300	図面番号	44/55
施工年度	令和 8 年度		
栗 国 村 役 場 経 済 課			


36号路線仮設給水管平面図 (既設HIVP φ50mm) S=1/300

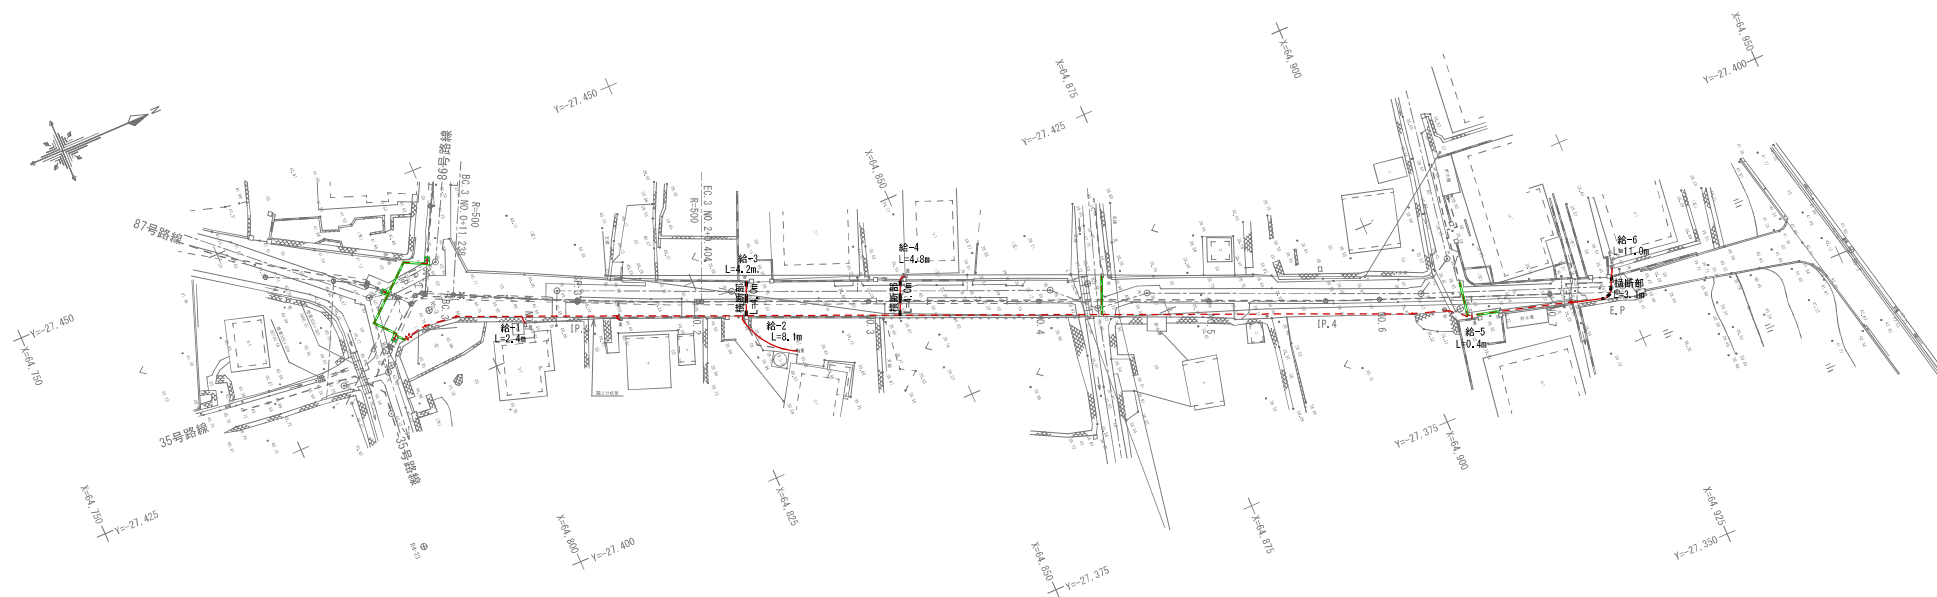

工 事 名	令和8年度 栗国村給水管布設工事		
位 置	栗国村地内(浜区・東区・西区)		
図面の種類	36号路線仮設給水管平面図		
縮 尺	1/300	図面番号	45/55
施 工 年 度	令和8年度		
栗 国 村 役 場 経 済 課			


47号路線仮設給水管平面図

S=1/300

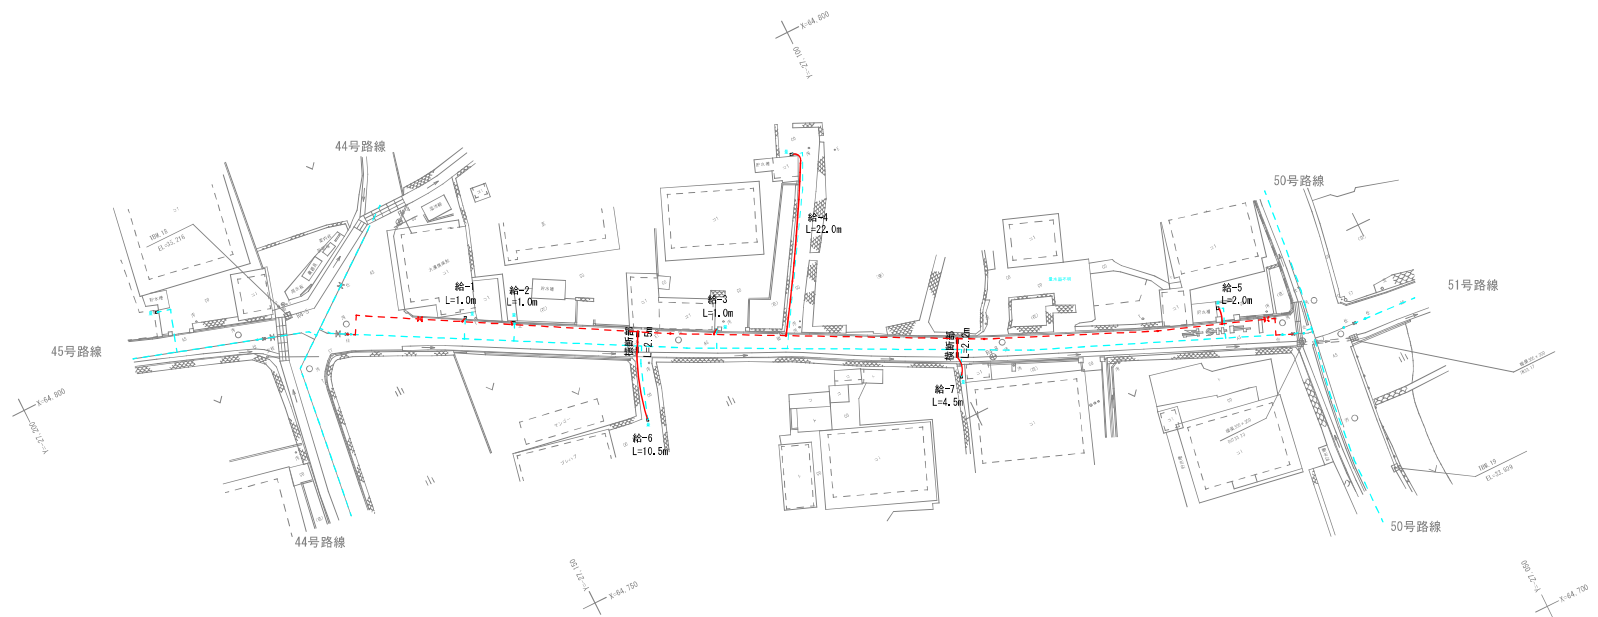


工 事 名	令和 8 年度 栗国村給水管布設工事		
位 置	栗国村地内(浜区・東区・西区)		
図面の種類	47号路線仮設給水管平面図		
施 尺	1/300	図面番号	46/55
施工年度	令和 8 年度		
栗 国 村 役 場 経 済 課			

49号路線仮設給水管平面図 (既設HIVP φ40mm) S=1/200

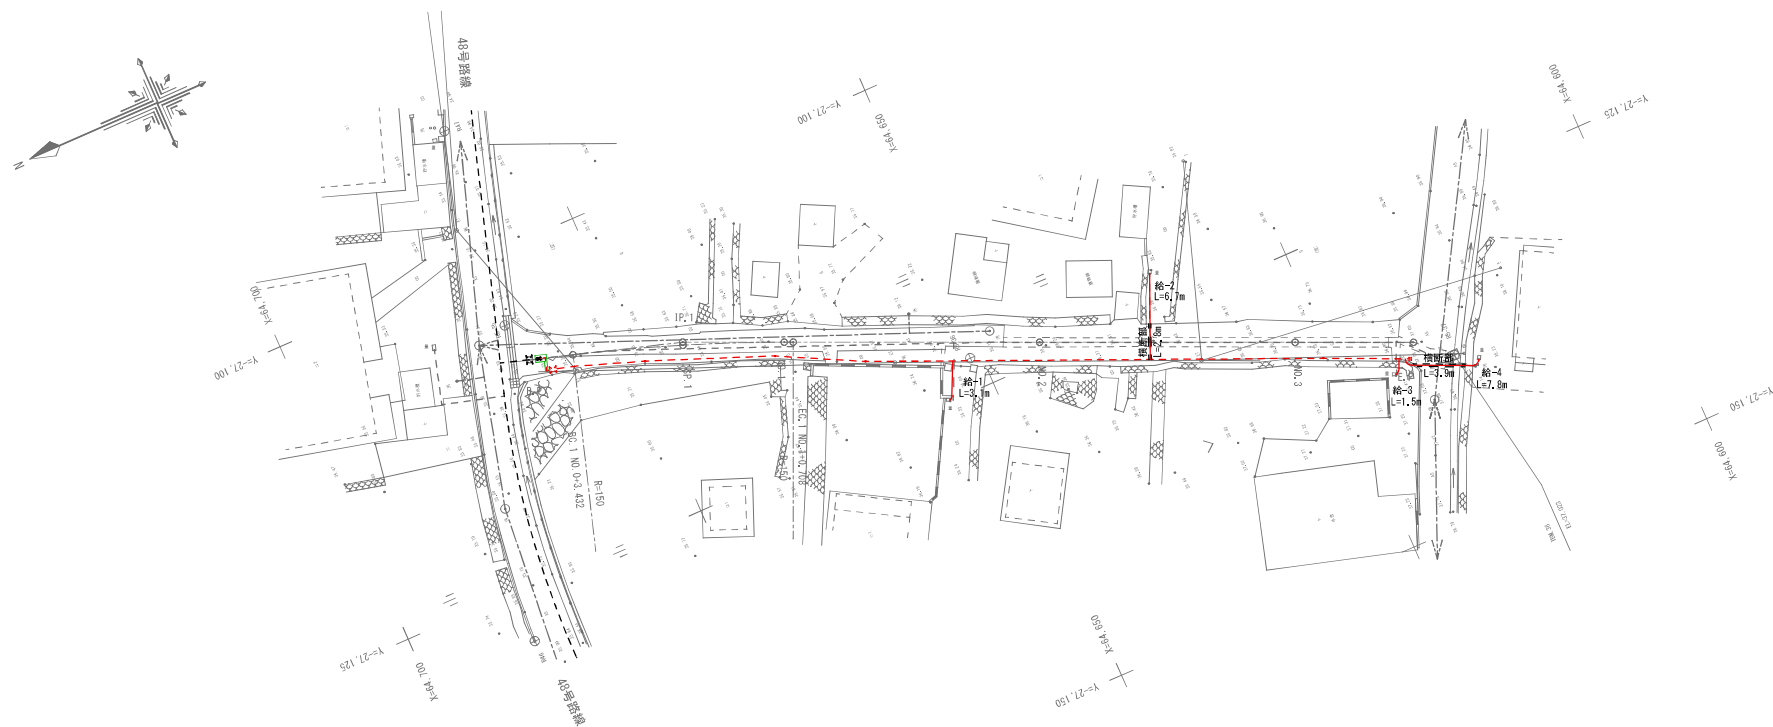


工 事 名	令和 8 年度 栗国村給水管布設工事		
位 置	栗国村地内(浜区・東区・西区)		
図面の種類	49号路線仮設給水管平面図		
縮 尺	1/200	図面番号	47/55
施 工 年 度	令和 8 年度		
栗 国 村 役 場 経 済 課			

69号路線仮設給水管平面図
(本管HPPEφ40mm) S=1/300

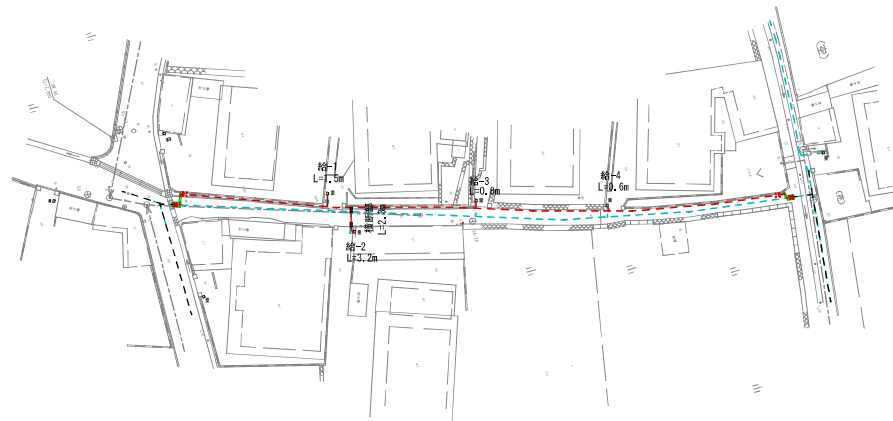

工 事 名	令和 8 年度 栗国村給水管布設工事		
位 置	栗国村地内(浜区・東区・浜区)		
図面の種類	69号路線仮設給水管平面図		
縮 尺	1/300	図面番号	48/55
施 工 年 度	令和 8 年度		
栗 国 村 役 場 経 済 課			

71号路線仮設給水管平面図
(本管HPPEφ40mm) S=1/300

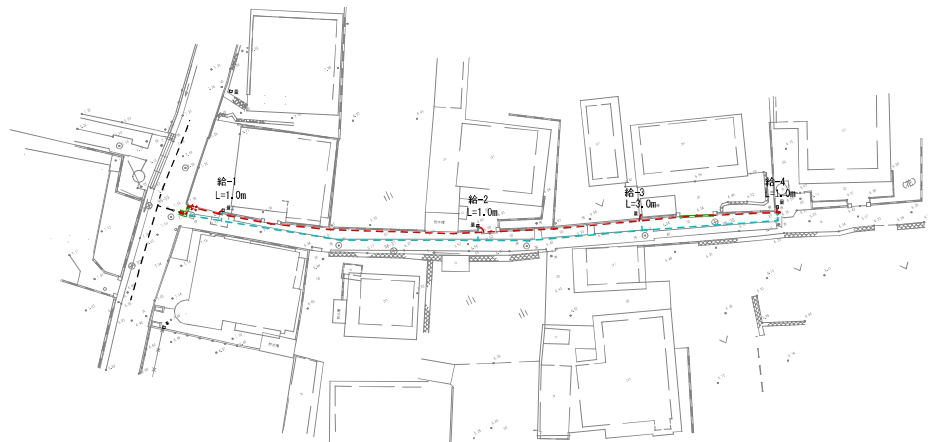


工 事 名	令和8年度 栗園村給水管布設工事		
位 置	栗園村地内(浜区・東区・浜区)		
図面の種類	71号路線仮設給水管平面図		
縮 尺	1/300	図面番号	49/55
施 工 年 度	令和8年度		
栗 園 村 役 場 経 済 課			

86号路線仮設給水管平面図
(既設HIVP Φ 40mm) S=1/300




工 事 名	令和 8 年度 栗国村給水管布設工事		
位 置	栗国村地内(浜区・東区・西区)		
図面の種類	85号路線仮設給水管平面図		
縮 尺	1/200	図面番号	50/55
施 工 年 度	令和 8 年度		
栗 国 村 役 場 経 済 課			

87号路線仮設給水管平面図(1)
(既設H1VPΦ40mm) S=1/300


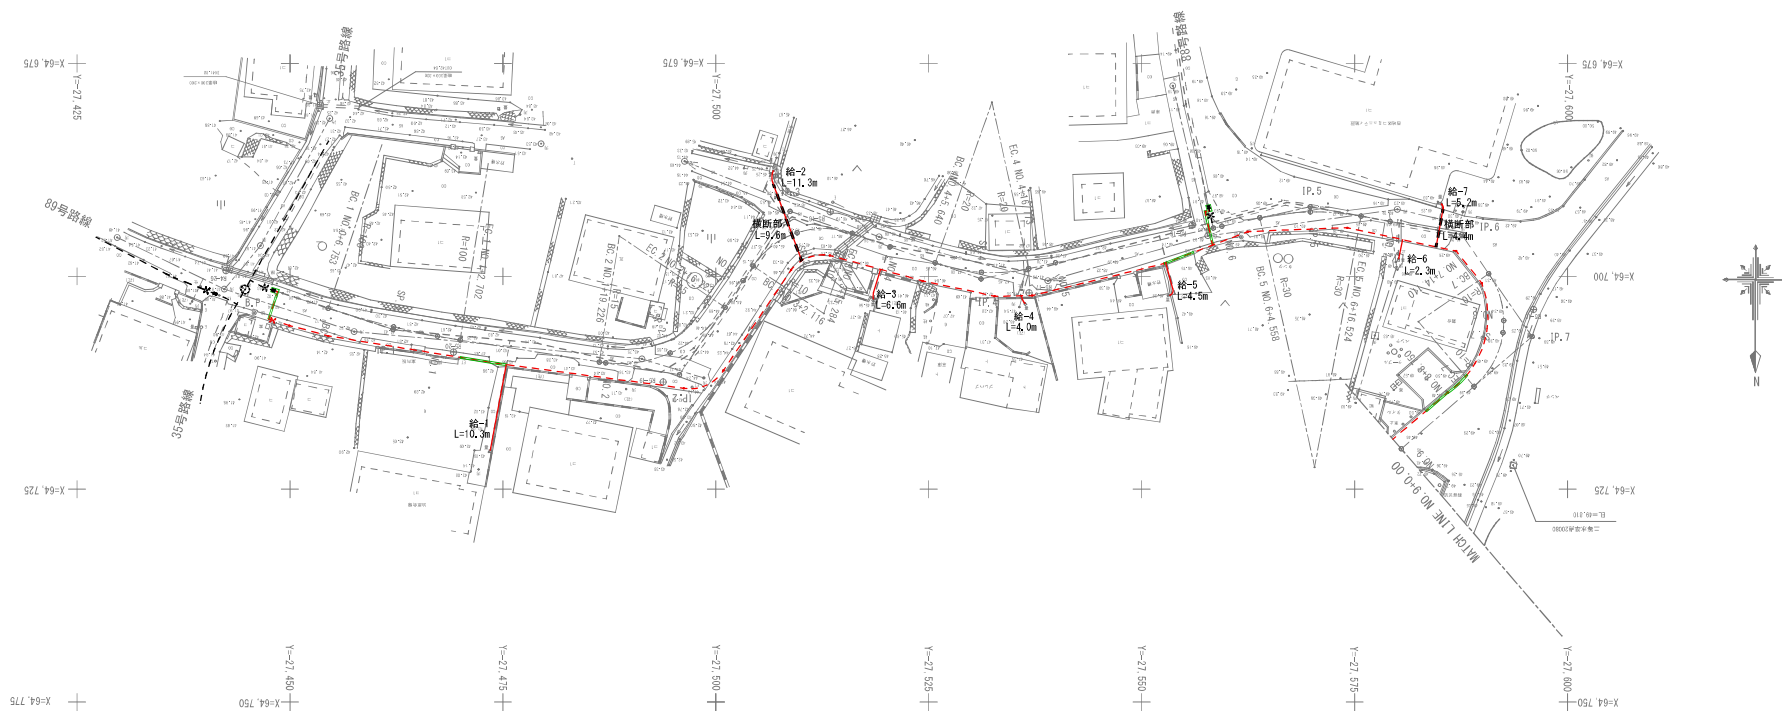


工 事 名	令和8年度 栗国村給水管布設工事		
位 置	栗国村地内(浜区・東区・西区)		
図面の種類	87号路線仮設給水管平面図(1)		
縮 尺	1/300	図面番号	51/55
施 工 年 度	令和8年度		
栗 国 村 役 場 経 済 課			

(既設HIVPΦ40mm)
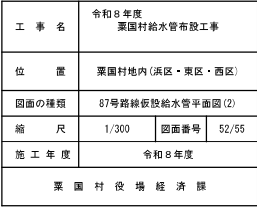
$$S=1/300$$


仮設給水管取付数量(1)本管φ50mm
17・20・33・36・41・47号 S=NO・SCALE

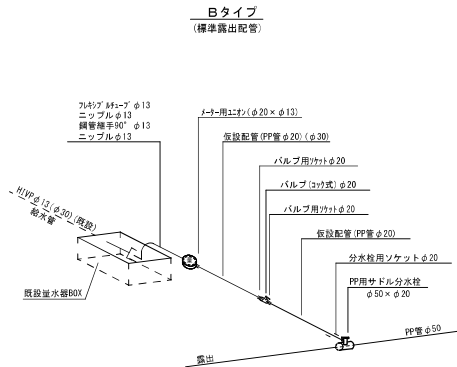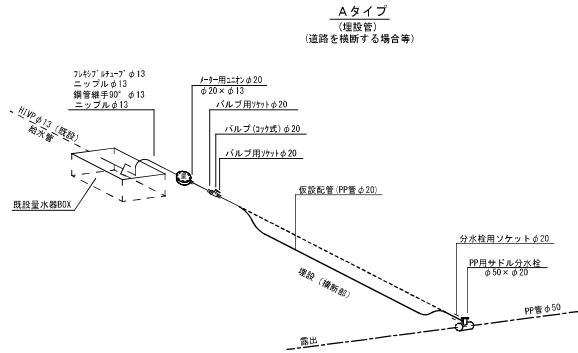

17号路線 仮設給水管資材数量表 φ20m/m

名 称	規格・口径	数 量										単位
		給-1	給-2	給-3	給-4	給-5	給-6	給-7	給-8	給-9	計	
仮設給水管接続タイプ		B	B	A	B	B	A	B	B			
仮設配管 (PP)	φ20m/n	2,5	2,5	4,5	2,5	14,0	8,0	7,0	7,0	0,5	48,5	m
サドル分水器	φ50×φ20	1	1	1	1	1	1	1	1	1	9	個
分水器ソケット	φ20m/n	1	1	1	1	1	1	1	1	1	9	個
バルブ用ナット	φ20m/n	2	2	2	2	2	2	2	2	2	18	個
バルブ (コック式)	φ20m/n	1	1	1	1	1	1	1	1	1	9	個
メート用エボシ	φ20×φ13	1	1	1	1	1	1	1	1	1	9	個
フキアゲ肘エーブ	φ13m/n	1	1	1	1	1	1	1	1	1	9	個
ニップル	φ13m/n	1	1	1	1	1	1	1	1	1	9	個
銅管継手90°	φ13m/n	1	1	1	1	1	1	1	1	1	9	個
継手 (ネジ)	φ20m/n	4	4	4	4	4	4	4	4	4	36	口
継手 (ネジ)	φ13m/n	4	4	4	4	4	4	4	4	4	36	口
道路横断部	(埋設)			3,3				3,0	2,4			8,7 m

33号路線 仮設給水管資材数量表 φ20m/m

名 称	規格・口径	数 量					単位
		給-1	給-2	給-3	計		
仮設給水管接続タイプ		B	A	A			
仮設配管 (PP)	φ20m/n	2,5	7,5	10,5	20,5	m	
サドル分水器	φ50×φ20	1	1	1	3	個	
分水器ソケット	φ20m/n	1	1	1	3	個	
バルブ用ナット	φ20m/n	2	2	2	6	個	
バルブ (コック式)	φ20m/n	1	1	1	3	個	
メート用エボシ	φ20×φ13	1	1	1	3	個	
フキアゲ肘エーブ	φ13m/n	1	1	1	3	個	
ニップル	φ13m/n	1	1	1	3	個	
銅管継手90°	φ13m/n	1	1	1	3	個	
継手 (ネジ)	φ20m/n	4	4	4	12	口	
継手 (ネジ)	φ13m/n	4	4	4	12	口	
道路横断部	(埋設)		3,2	3,1	6,3	m	

47号路線 仮設給水管資材数量表 φ20m/m

名 称	規格・口径	数 量							単位
		給-1	給-2	給-3	給-4	給-5	給-6	給-7	
仮設給水管接続タイプ		B	B	B	B	A	A		
仮設配管 (PP)	φ20m/n	1,0	1,0	1,0	22,0	2,0	10,5	4,5	42,0 m
サドル分水器	φ50×φ20	1	1	1	1	1	1	1	7 個
分水器ソケット	φ20m/n	1	1	1	1	1	1	1	7 個
バルブ用ナット	φ20m/n	2	2	2	2	2	2	2	12 個
バルブ (コック式)	φ20m/n	1	1	1	1	1	1	1	7 個
メート用エボシ	φ20×φ13	1	1	1	1	1	1	1	7 個
フキアゲ肘エーブ	φ13m/n	1	1	1	1	1	1	1	7 個
ニップル	φ13m/n	1	1	1	1	1	1	1	7 個
銅管継手90°	φ13m/n	1	1	1	1	1	1	1	7 個
継手 (ネジ)	φ20m/n	4	4	4	4	4	4	4	28 口
継手 (ネジ)	φ13m/n	4	4	4	4	4	4	4	28 口
道路横断部	(埋設)					2,5	2,2	4,7	m

20号路線 仮設給水管資材数量表 φ20m/m

名 称	規格・口径	数 量										単位
		給-1	給-2	給-3	給-4	給-5	給-6	給-7	給-8	給-20-1	計	
仮設給水管接続タイプ		B	B	B	B	B	B	B	B			
仮設配管 (PP)	φ20m/n	2,3	3,8	2,3	5,2	2,1	0,7	3,7	4,4	23,6	48,1	m
サドル分水器	φ50×φ20	1	1	1	1	1	1	1	1	1	9	個
分水器ソケット	φ20m/n	1	1	1	1	1	1	1	1	1	9	個
バルブ用ナット	φ20m/n	2	2	2	2	2	2	2	2	2	16	個
バルブ (コック式)	φ20m/n	1	1	1	1	1	1	1	1	1	8	個
メート用エボシ	φ20×φ13	1	1	1	1	1	1	1	1	1	8	個
フキアゲ肘エーブ	φ13m/n	1	1	1	1	1	1	1	1	1	8	個
ニップル	φ13m/n	2	2	2	2	2	2	2	2	2	16	個
銅管継手90°	φ13m/n	1	1	1	1	1	1	1	1	1	8	個
継手 (ネジ)	φ20m/n	6	6	6	6	6	6	6	6	6	48	口
継手 (ネジ)	φ13m/n	4	4	4	4	4	4	4	4	4	32	口
道路横断部	(埋設)											m


36号路線 仮設給水管資材数量表 φ20m/m

名 称	規格・口径	数 量								単位
		給-1	給-2	給-3	給-4	給-5	給-6		計	
仮設給水管接続タイプ		B	B	A	A	B	A			
仮設配管 (PP)	φ20m/n	2,4	8,1	4,2	4,8	0,4	11,0		30,9	m
サドル分水器	φ50×φ20	1	1	1	1	1	1		6	個
分水器ソケット	φ20m/n	1	1	1	1	1	1		6	個
バルブ用ナット	φ20m/n	2	2	2	2	2	2		12	個
バルブ (コック式)	φ20m/n	1	1	1	1	1	1		6	個
メート用エボシ	φ20×φ13	1	1	1	1	1	1		6	個
フキアゲ肘エーブ	φ13m/n	1	1	1	1	1	1		6	個
ニップル	φ13m/n	1	1	1	1	1	1		6	個
銅管継手90°	φ13m/n	1	1	1	1	1	1		6	個
継手 (ネジ)	φ20m/n	6	6	6	6	6	6		36	口
継手 (ネジ)	φ13m/n	4	4	4	4	4	4		24	口
道路横断部	(埋設)			4,9	4,0		3,1		11,1	m


工 事 名	令和 8 年度 栗園村給水管布設工事
位 置	栗園村地内(浜区・東区・西区)
図面の種類	17・20・33・36・47号 仮設給水管取付数量(1)
縮 尺	図 示 図面番号 53/55
施 工 年 度	令和 8 年度
栗 園 村 役 場 経 済 課	

仮設給水管取付数量(2)
49・69・71・86・87号 (本管φ40mm) S=NO・SCALE

Aタイプ
(埋設管)
(道路を横断する場合等)

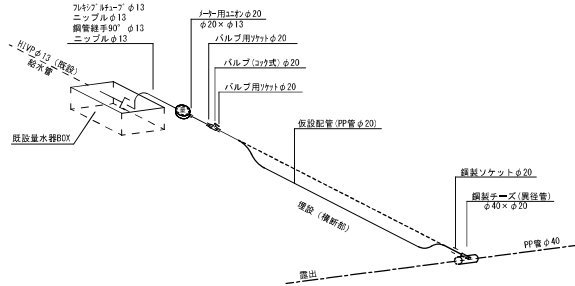

Bタイプ
(標準露出配管)

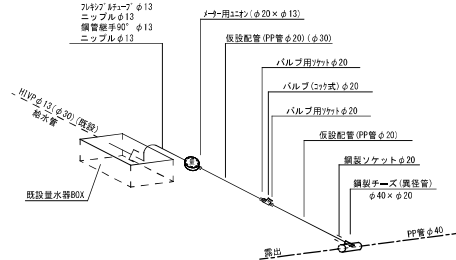

49号路線 仮設給水管資材数量表 φ20m/m

名 称	規格・口径	数 量								単位
		給-1	給-2	給-3	給-4				計	
仮設給水管接続タイプ	B	A	B	A					19.1	m
仮設配管 (PP)	φ20m/m	3.1	6.7	1.5	7.8					
鋼製チーゼ	φ40×φ20	1	1	1	1				4	個
鋼製ソケット	φ20m/m	1	1	1	1				4	個
バルブ用ナット	φ20m/m	2	2	2	2				8	個
バルブ (コック式)	φ20m/m	1	1	1	1				4	個
ノーテ用ニット	φ20×φ13	1	1	1	1				4	個
フキツグメーブ	φ13m/m	1	1	1	1				4	個
ニッブル	φ13m/m	1	1	1	1				4	個
鋼管継手90°	φ13m/m	1	1	1	1				4	個
継手 (ネジ)	φ20m/m	6	6	6	6				24	口
継手 (ネジ)	φ13m/m	4	4	4	4				16	口
道路横断部 (埋設)		2.8		3.9					6.7	m

71号路線 仮設給水管資材数量表 φ20m/m

名 称	規格・口径	数 量								単位
		給-1	給-2	給-3	給-4				計	
仮設給水管接続タイプ	B	B	B	B	B				6.0	m
仮設配管 (PP)	φ20m/m	1.0	1.0	3.0	1.0					
鋼製チーゼ	φ40×φ20	1	1	1	1				4	個
鋼製ソケット	φ20m/m	1	1	1	1				4	個
バルブ用ナット	φ20m/m	2	2	2	2				8	個
バルブ (コック式)	φ20m/m	1	1	1	1				4	個
ノーテ用ニット	φ20×φ13	1	1	1	1				4	個
フキツグメーブ	φ13m/m	1	1	1	1				4	個
ニッブル	φ13m/m	1	1	1	1				4	個
鋼管継手90°	φ13m/m	1	1	1	1				4	個
継手 (ネジ)	φ20m/m	6	6	6	6				24	口
継手 (ネジ)	φ13m/m	4	4	4	4				16	口
道路横断部 (埋設)									0.0	m

87号路線 仮設給水管資材数量表 φ20m/m

名 称	規格・口径	数 量												単位
		給-1	給-2	給-3	給-4	給-5	給-6	給-7	給-8	給-9	給-10	給-11	給-12	
仮設給水管接続タイプ	B	A	B	B	B	B	A	B	A	B	B	B	B	
仮設配管 (PP)	φ20m/m	10.3	11.3	6.6	4.9	4.5	2.3	5.2	0.8	5.0	1.1	0.9	1.5	53.5
鋼製チーゼ	φ40×φ20	1	1	1	1	1	1	1	1	1	1	1	1	12
鋼製ソケット	φ20m/m	1	1	1	1	1	1	1	1	1	1	1	1	12
バルブ用ナット	φ20m/m	2	2	2	2	2	2	2	2	2	2	2	2	24
バルブ (コック式)	φ20m/m	1	1	1	1	1	1	1	1	1	1	1	1	12
ノーテ用ニット	φ20×φ13	1	1	1	1	1	1	1	1	1	1	1	1	12
フキツグメーブ	φ13m/m	1	1	1	1	1	1	1	1	1	1	1	1	12
ニッブル	φ13m/m	1	1	1	1	1	1	1	1	1	1	1	1	12
鋼管継手90°	φ13m/m	1	1	1	1	1	1	1	1	1	1	1	1	12
継手 (ネジ)	φ20m/m	6	6	6	6	6	6	6	6	6	6	6	6	72
継手 (ネジ)	φ13m/m	4	4	4	4	4	4	4	4	4	4	4	4	48
道路横断部 (埋設)		9.6					4.4		4.2					18.2

69号路線 仮設給水管資材数量表 φ20m/m

名 称	規格・口径	数 量								単位
		給-1	給-2	給-3	給-4				計	
仮設給水管接続タイプ	B	A	B	B					6.1	m
仮設配管 (PP)	φ20m/m	1.5	3.2	0.8	0.6					
鋼製チーゼ	φ40×φ20	1	1	1	1				4	個
鋼製ソケット	φ20m/m	1	1	1	1				4	個
バルブ用ナット	φ20m/m	2	2	2	2				8	個
バルブ (コック式)	φ20m/m	1	1	1	1				4	個
ノーテ用ニット	φ20×φ13	1	1	1	1				4	個
フキツグメーブ	φ13m/m	1	1	1	1				4	個
ニッブル	φ13m/m	1	1	1	1				4	個
鋼管継手90°	φ13m/m	1	1	1	1				4	個
継手 (ネジ)	φ20m/m	6	6	6	6				24	口
継手 (ネジ)	φ13m/m	4	4	4	4				16	口
道路横断部 (埋設)		2.3							2.3	m



86号路線 仮設給水管資材数量表 φ20m/m

名 称	規格・口径	数 量								単位
		給-1	給-2	給-3	給-4	給-5			計	
仮設給水管接続タイプ	B	A	B	B	B				15.9	m
仮設配管 (PP)	φ20m/m	5.6	1.2	1.5	2.3	5.3				
鋼製チーゼ	φ40×φ20	1	1	1	1	1			5	個
鋼製ソケット	φ20m/m	1	1	1	1	1			5	個
バルブ用ナット	φ20m/m	2	2	2	2	2			10	個
バルブ (コック式)	φ20m/m	1	1	1	1	1			5	個
ノーテ用ニット	φ20×φ13	1	1	1	1	1			5	個
フキツグメーブ	φ13m/m	1	1	1	1	1			5	個
ニッブル	φ13m/m	1	1	1	1	1			5	個
鋼管継手90°	φ13m/m	1	1	1	1	1			5	個
継手 (ネジ)	φ20m/m	6	6	6	6	6			30	口
継手 (ネジ)	φ13m/m	4	4	4	4	4			20	口
道路横断部 (埋設)		3.0				3.6			6.6	m

工 事 名	令和8年度 栗園村給水管布設工事		
位 置	栗園村地内(浜区・東区・西区)		
図面の種類	49・69・71・86・87号 仮設給水管取付数量(2)		
縮 尺	図 示	図面番号	54/55
施 工 年 度	令和8年度		
栗 園 村 役 場 経 済 課			

仮設給水管取付数量(3)

20-1号 (本管φ20mm) S=NO・SCALE

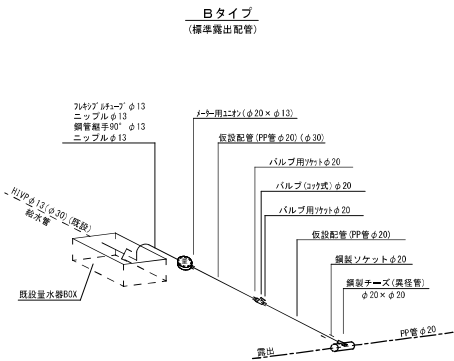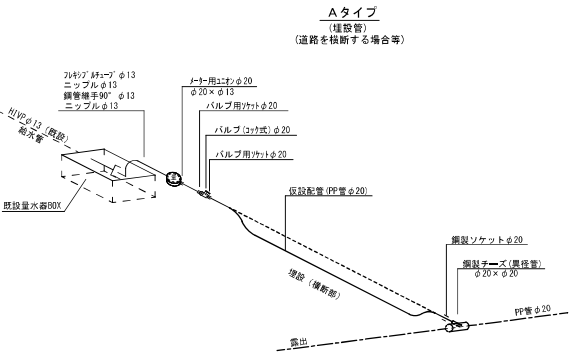

20-1号路線 仮設給水管資材数量表 φ20mm

名 称	規格・口径	数 量						単位
		給-9	給-10	給-11	給-12	給-13	計	
仮設給水管埋設タイプ		B	B	B	B			
仮設配管 (PP)	φ20mm	4.1	2.3	18.0	1.1	2.2	28.7	m
鋼製チーヅ	φ20×φ20	1	1	1	1	1	5	個
鋼製ソケット	φ20mm	1	1	1	1	1	5	個
バルブ用ソケット	φ20mm	2	2	2	2	2	10	個
バルブ (ソケット)	φ20mm	1	1	1	1	1	5	個
マンホール用ソケット	φ20×φ13	1	1	1	1	1	5	個
マンホール用ソケット	φ13mm	1	1	1	1	1	5	個
ニッフル	φ13mm	1	1	1	1	1	5	個
鋼管継手90°	φ13mm	1	1	1	1	1	5	個
継手 (ネジ)	φ20mm	6	6	6	6	6	30	口
継手 (ネジ)	φ13mm	4	4	4	4	4	20	口
道路横断部	(埋設)							m

工 事 名	令和8年度 栗園村給水管布設工事		
位 置	栗園村地内(浜区・東区・西区)		
図面の種類	20-1号仮設給水管取付数量(3)		
縮 尺	図 示	図面番号	55/55
施 工 年 度	令和8年度		
栗 園 村 役 場 経 済 課			