

令和8年度 栗国村配水管布設工事

路線位置図

S=1/5,000



令和 8 年度 栗国村配水管布設工事

位置図





図面目録

図面番号	図面の種類	備考
- 1	位置図・図面目録	
2～12	17～87号路線計画平面図, 縦断図	
13～24	17～87号路線横断図	
- 25	掘削標準断面図	
26～37	17～87号路線管割図	
38～40	17～87号路線取付部管割図	
- 41	空気弁室・仕切弁筐詳細図	
42～52	17～87号路線仮配管平面図	
- 53	仮配管土工断面図	
54～58	17～87号路線仮配管詳細図	
59～69	17～87号路線撤去平面図	
70～80	17～87号路線舗装復旧平面図	
- 81	路面標示詳細図	

工 事 名	令和 8 年度 栗国村配水管布設工事		
位 置	栗国村地内(浜区・東区・西区)		
図面の種類	位置・目録		
縮 尺	1/10,000	図面番号	1/81
施 工 年 度	令和 8 年度		
栗 国 村 役 場 経 済 課			


17号路線計画平面図・縦断面図
(φ 50mm)

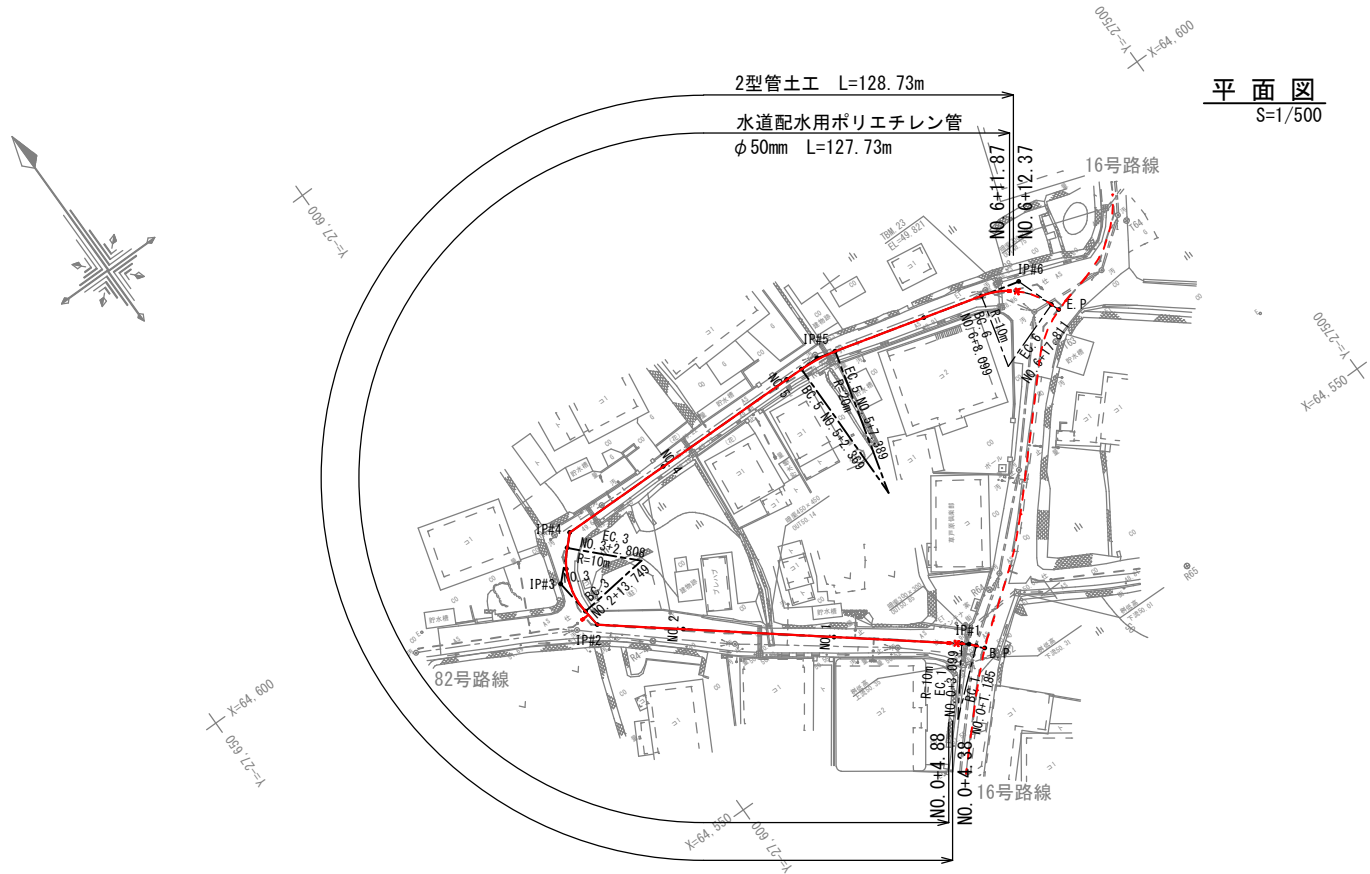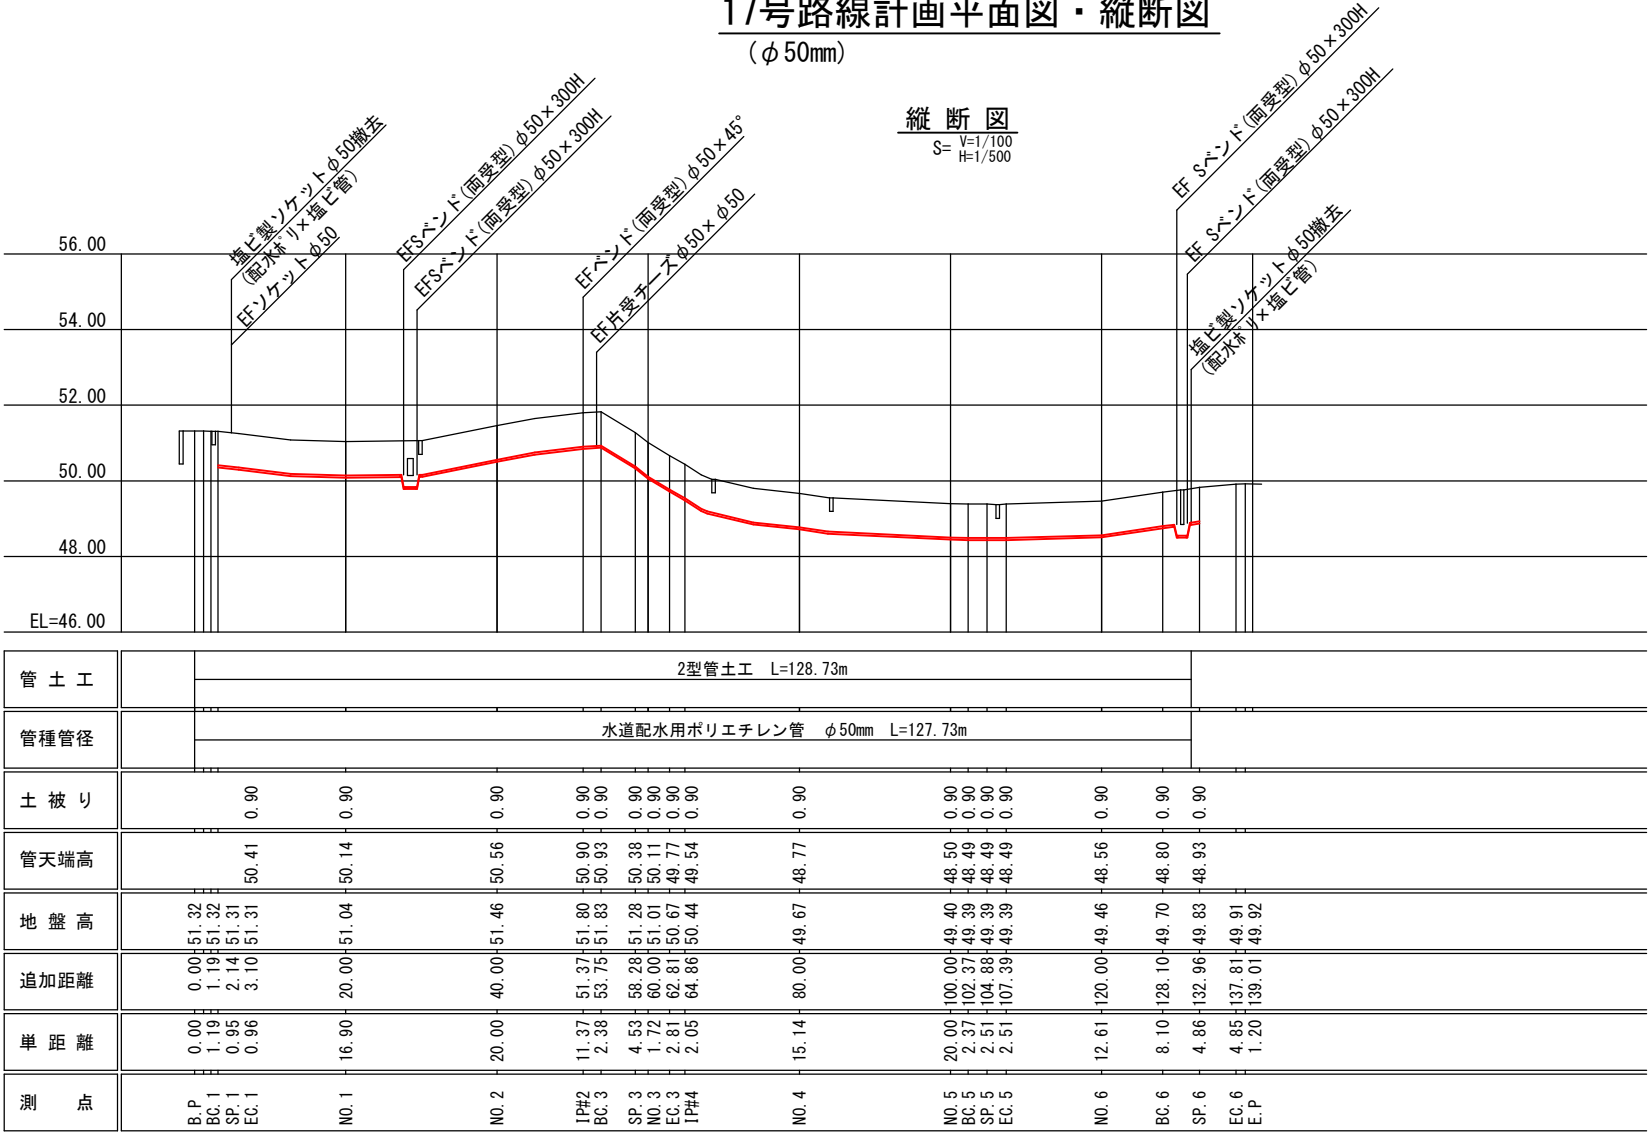


工 事 名	令和8年度 栗国村配水管布設工事		
位 置	栗国村地内(浜区・東区・西区)		
図面の種類	17号路線計画平面図・縦断面図		
縮 尺	1/100, 1/500	図面番号	2/81
施工年度	令和8年度		
栗 国 村 役 場 経 済 課			

20号路線計画平面図・縦断面図
(φ50mm)

縦断面図
S・V=1/100
H=1/300

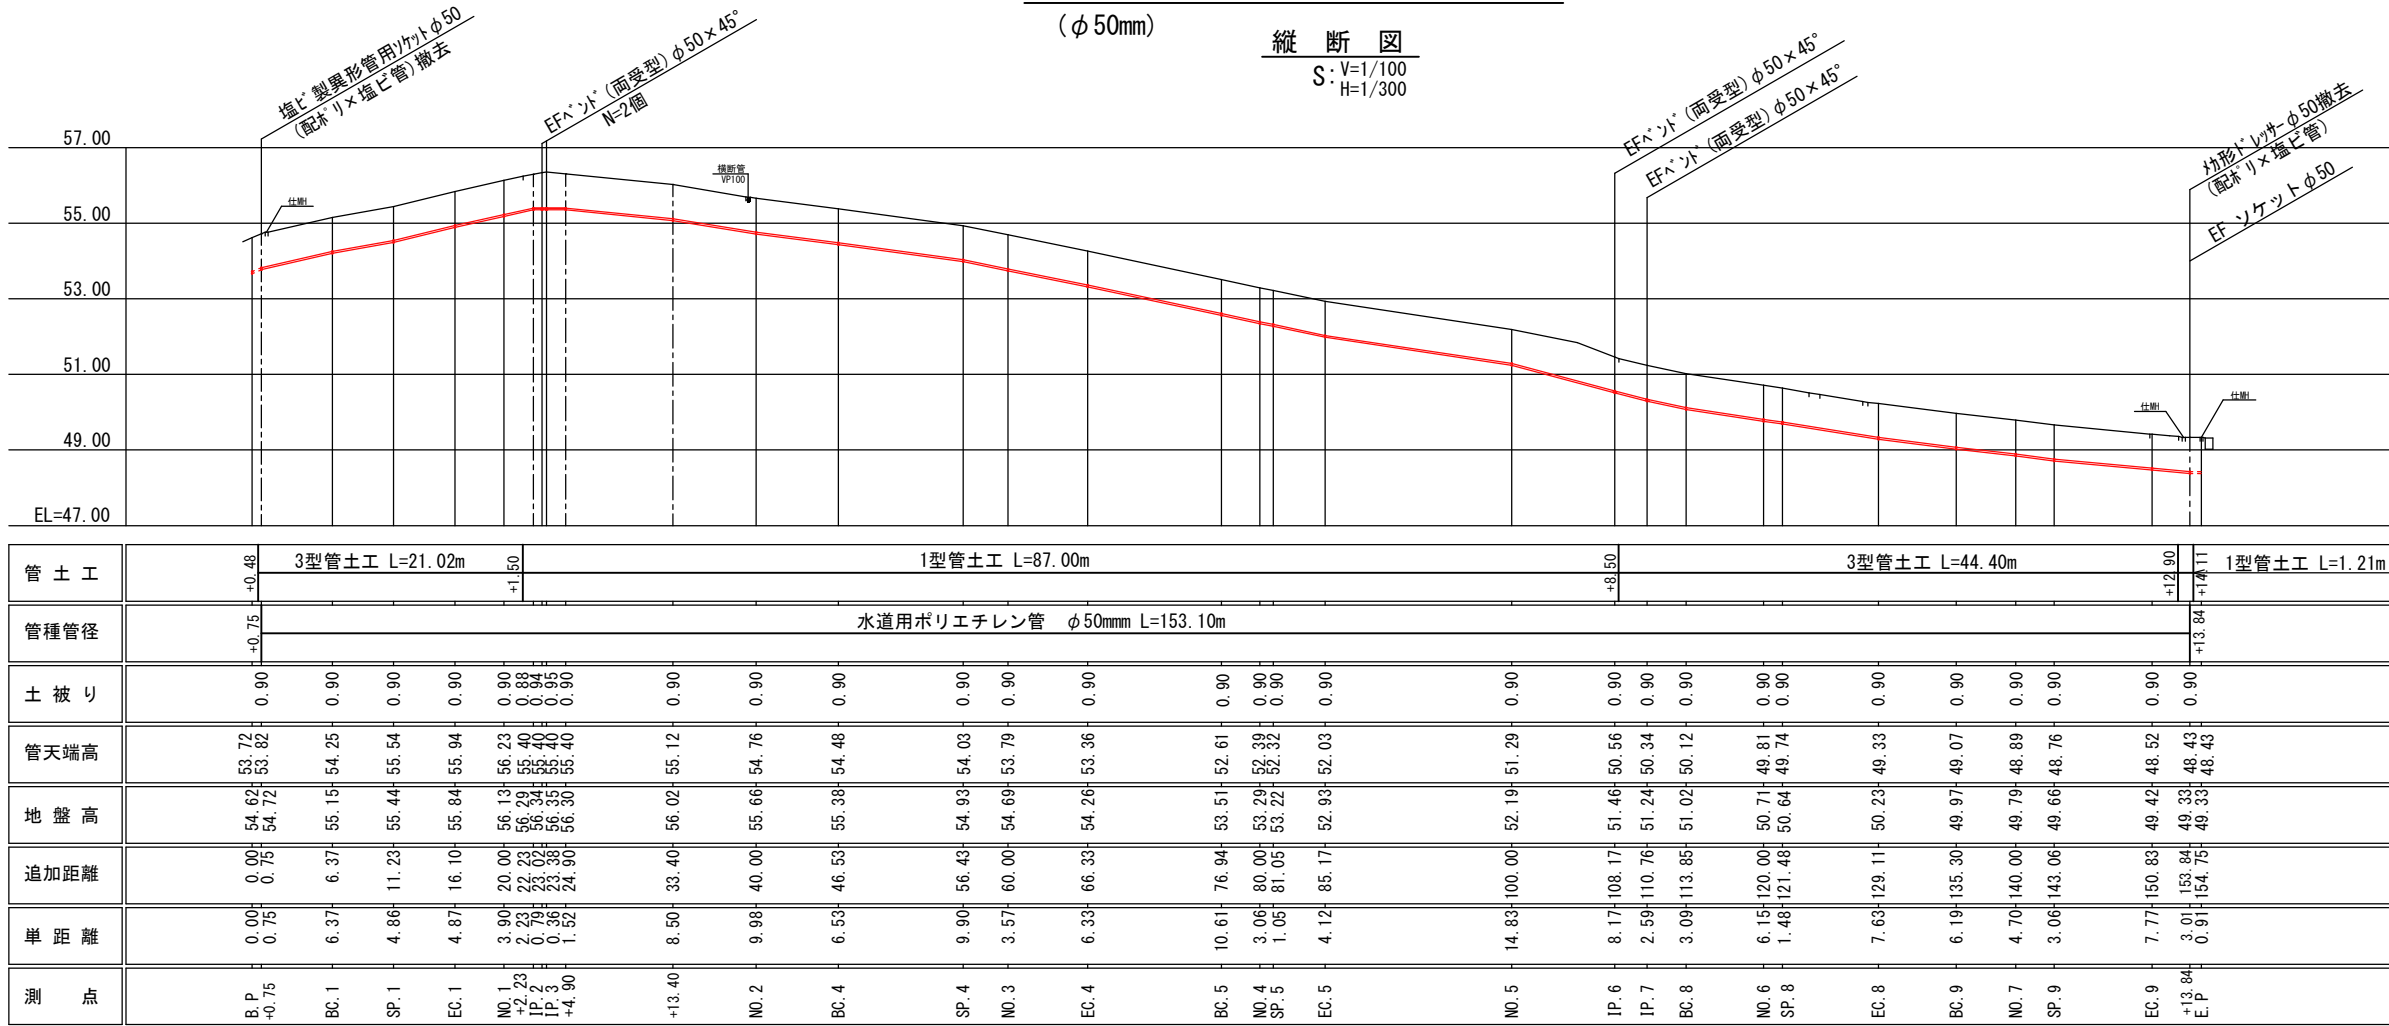

平面図
S=1/300

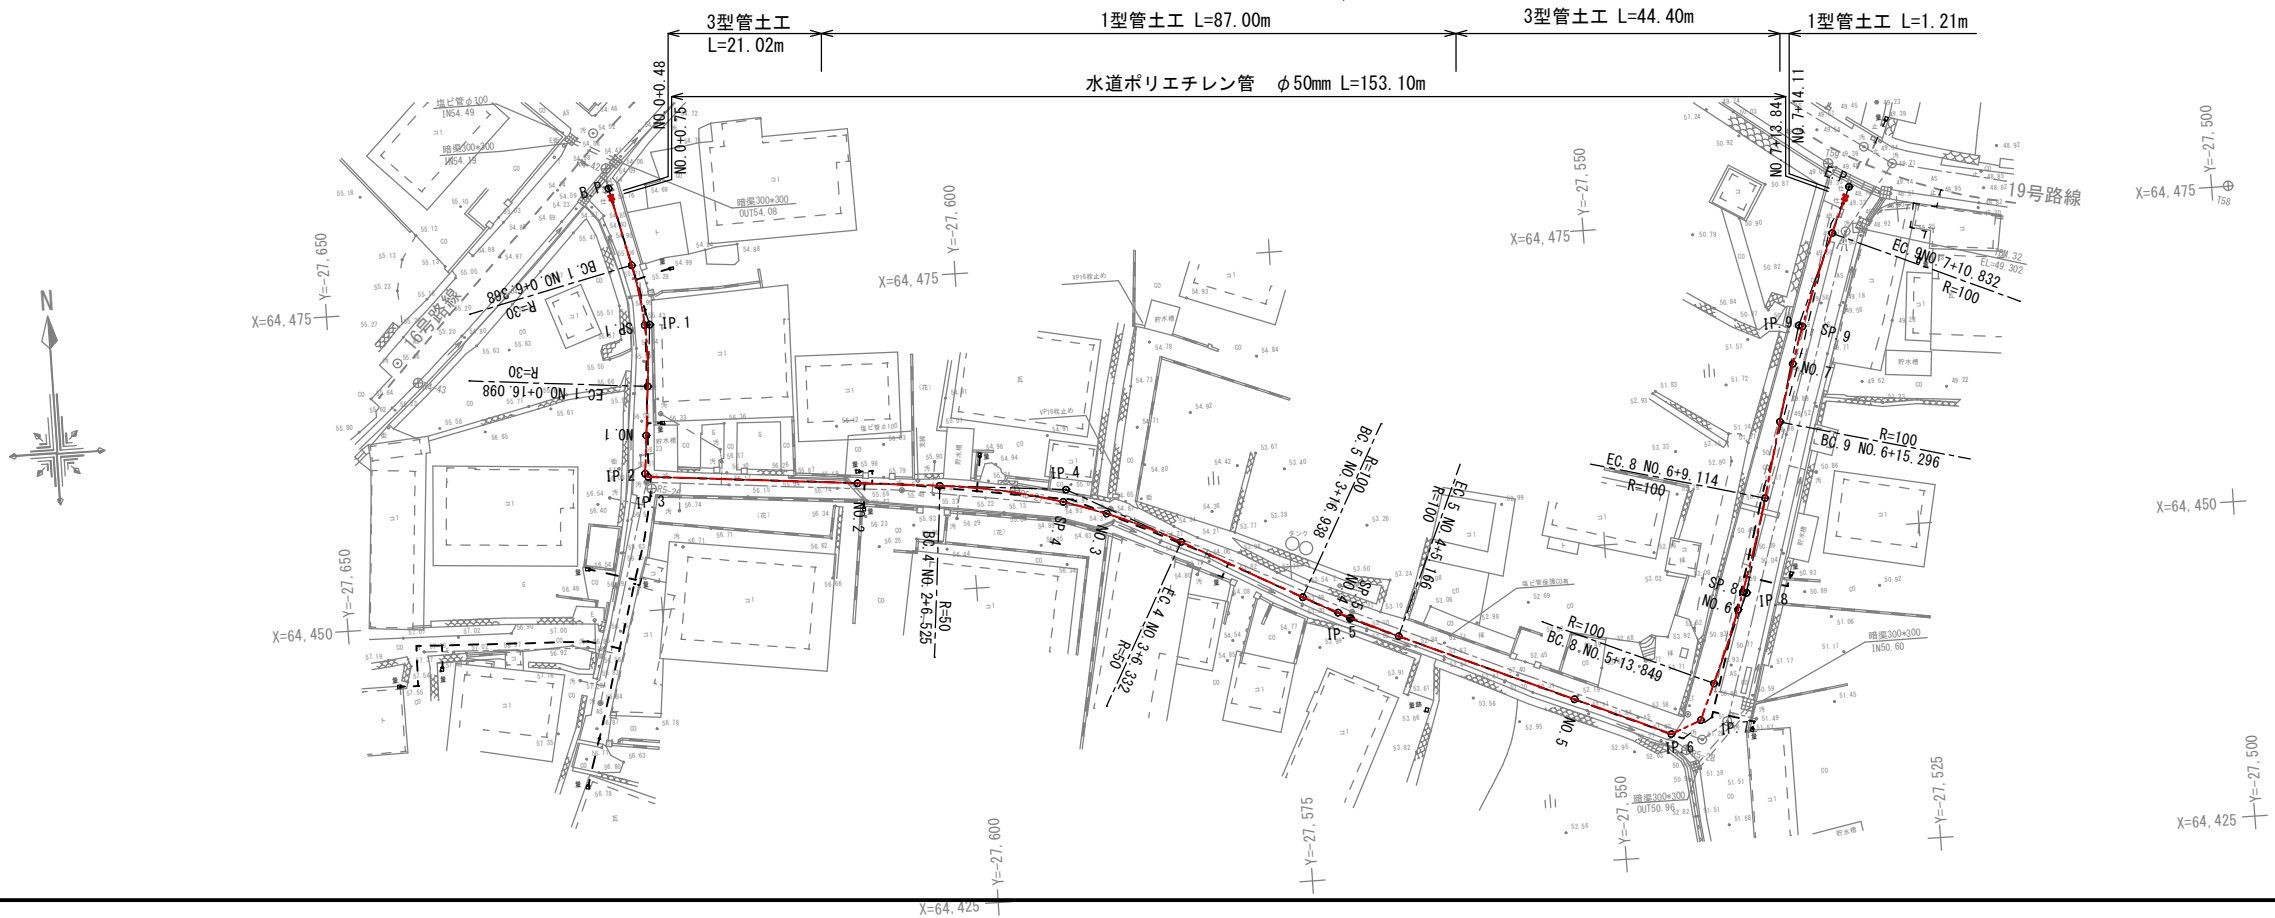

B.P	
X	64,483.634
Y	-27,626.969

IP#1	
X	64,472.643
Y	-27,624.451
IA	18° 34' 58"
R	30.000

IP#2	
X	64,460.858
Y	-27,625.622
IA	44° 56' 45"

IP#3	
X	64,460.868
Y	-27,625.398
IA	45° 03' 26"

IP#4	
X	64,457.312
Y	-27,592.378
IA	22° 41' 50"
R	50.000

IP#5	
X	64,445.547
Y	-27,570.595
IA	4° 42' 52"
R	100.000

IP#6	
X	64,434.662
Y	-27,545.750
IA	44° 59' 57"

IP#7	
X	64,435.612
Y	-27,543.344
IA	44° 57' 07"

IP#8	
X	64,445.435
Y	-27,539.026
IA	8° 44' 47"
R	100.000


IP#9	
X	64,466.662
Y	-27,533.446
IA	8° 54' 06"
R	100.000

E.P	
X	64,477.013
Y	-27,528.714


工 事 名	令和 8 年度 栗国村配水管布設工事		
位 置	栗国村地内(浜区・東区・西区)		
図面の種類	20号路線計画平面図・縦断面図		
縮 尺	1/100, 1/300	図面番号	3/81
施 工 年 度	令和 8 年度		
栗 国 村 役 場 経 済 課			

33号路線計画平面図・縦断面図
(φ50mm)

縦断面図
 $S = \frac{V=1/100}{H=1/500}$

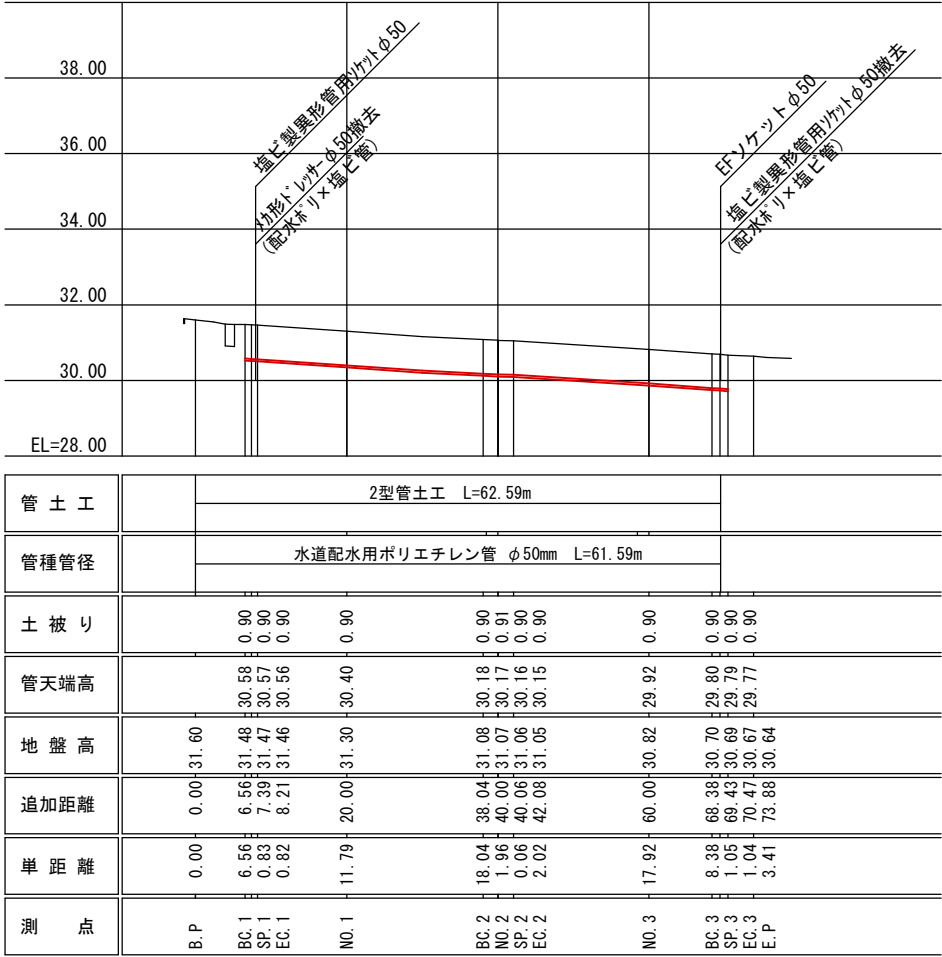

平面図
S=1/500

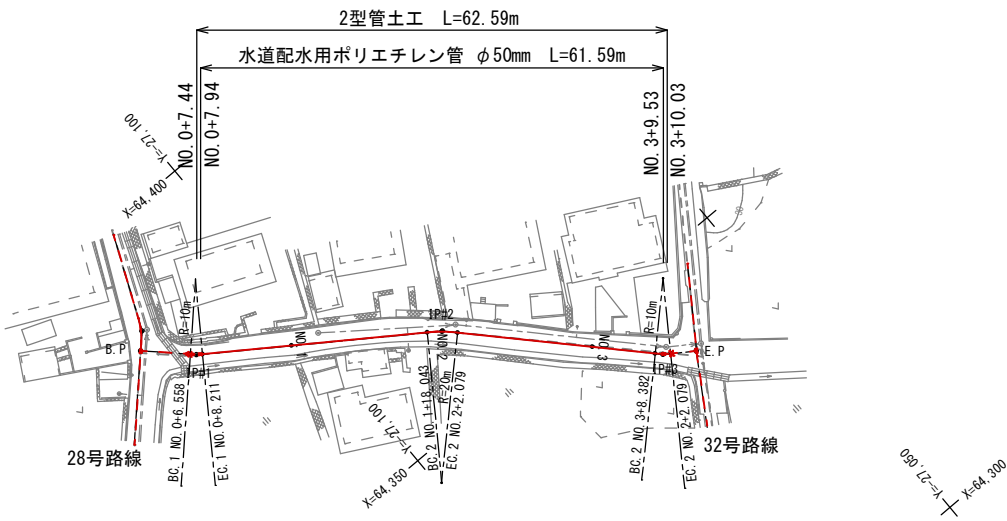

B.P	
X	64,384.673
Y	-27,118.740

IP#1	
X	64,379.548
Y	-27,113.421
IA	9° 28' 13"
R	10.000


IP#2	
X	64,361.051
Y	-27,086.473
IA	11° 33' 42"
R	20.000

IP#3	
X	64,339.909
Y	-27,066.076
IA	11° 59' 04"
R	10.000


E.P	
X	64,337.414
Y	-27,062.383

工 事 名	令和 8 年度 栗国村配水管布設工事		
位 置	栗国村地内（浜区・東区・西区）		
図面の種類	33号路線計画平面図・縦断面図		
縮 尺	1/100, 1/500	図面番号	4/81
施工年度	令和 8 年度		
栗 国 村 役 場 経 済 課			

36号路線計画平面図・縦断図
(φ50mm)

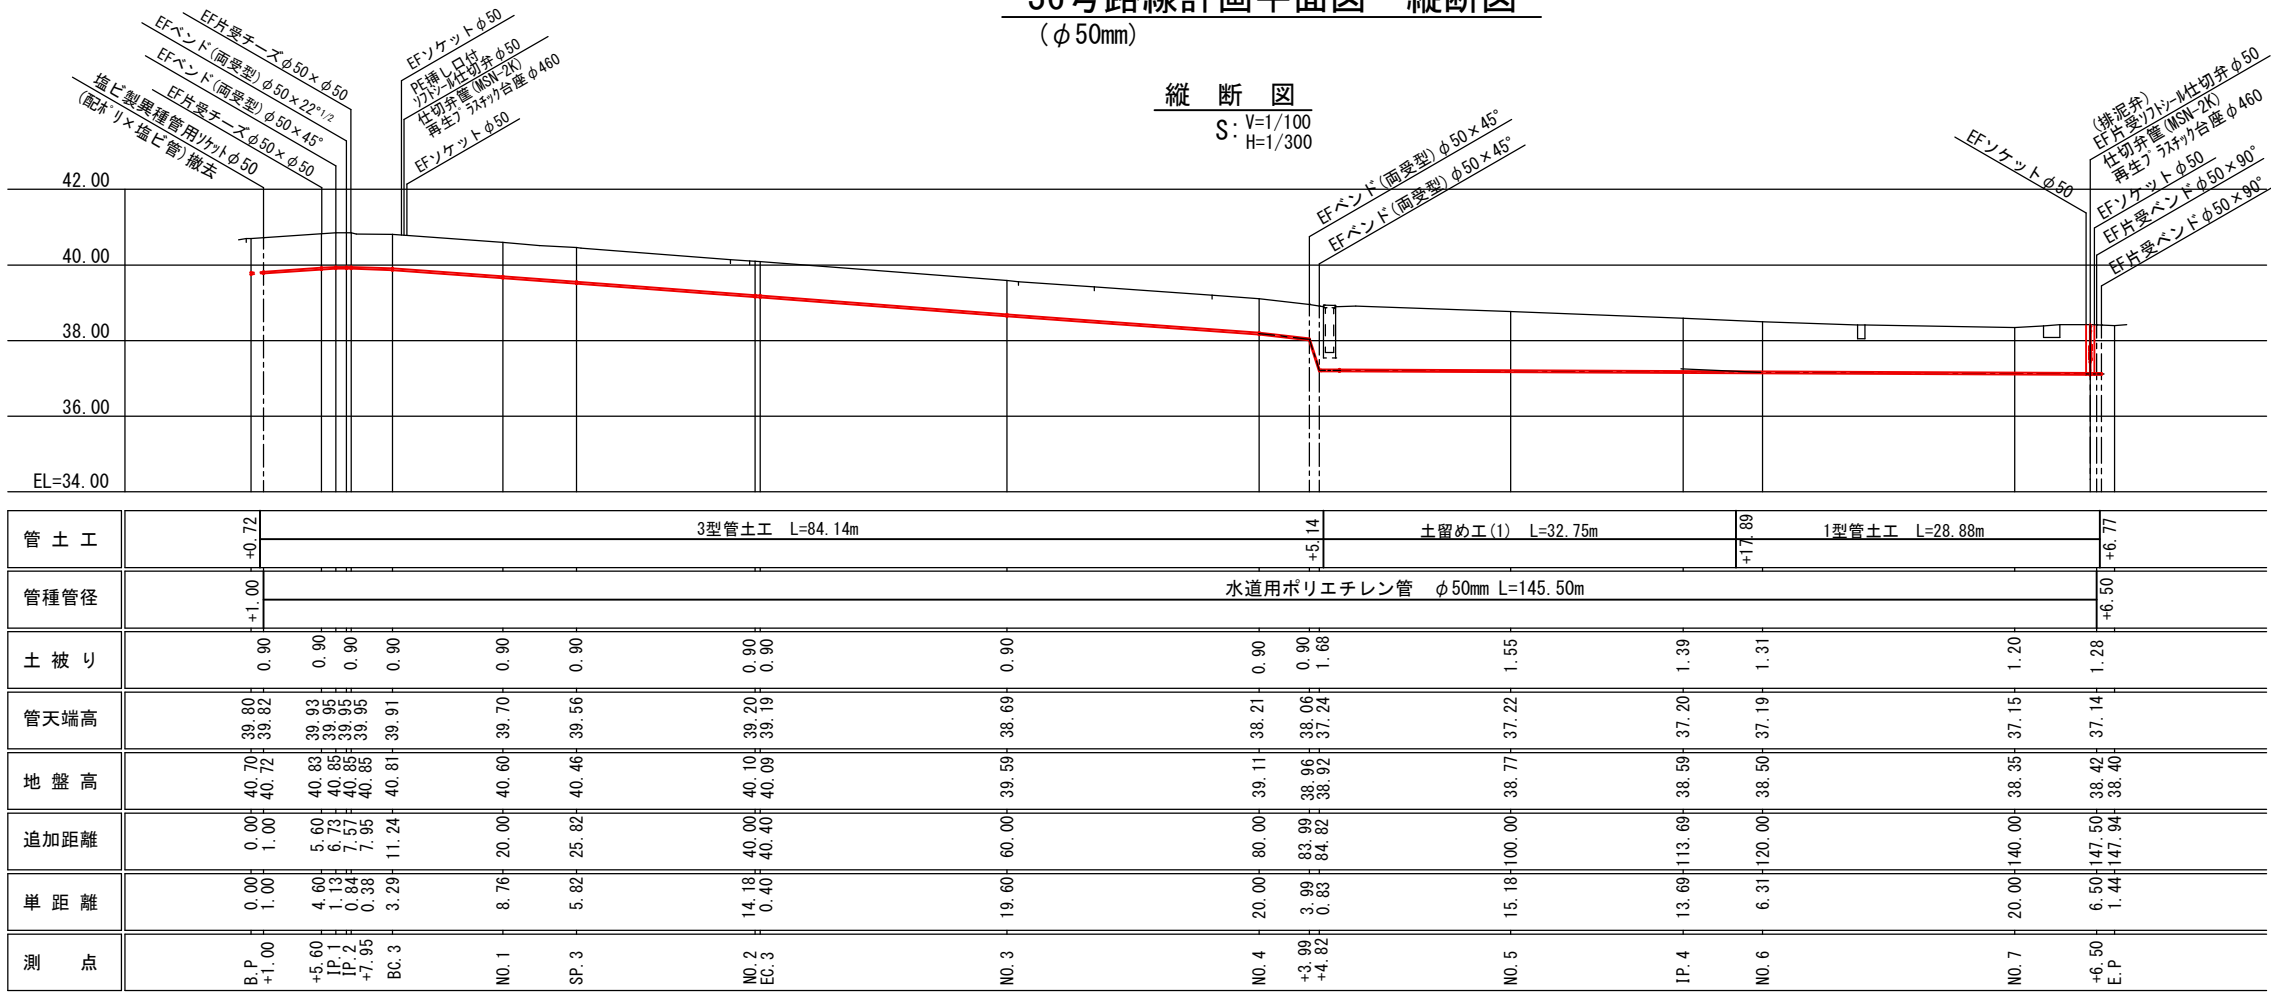

平面図
S=1/300

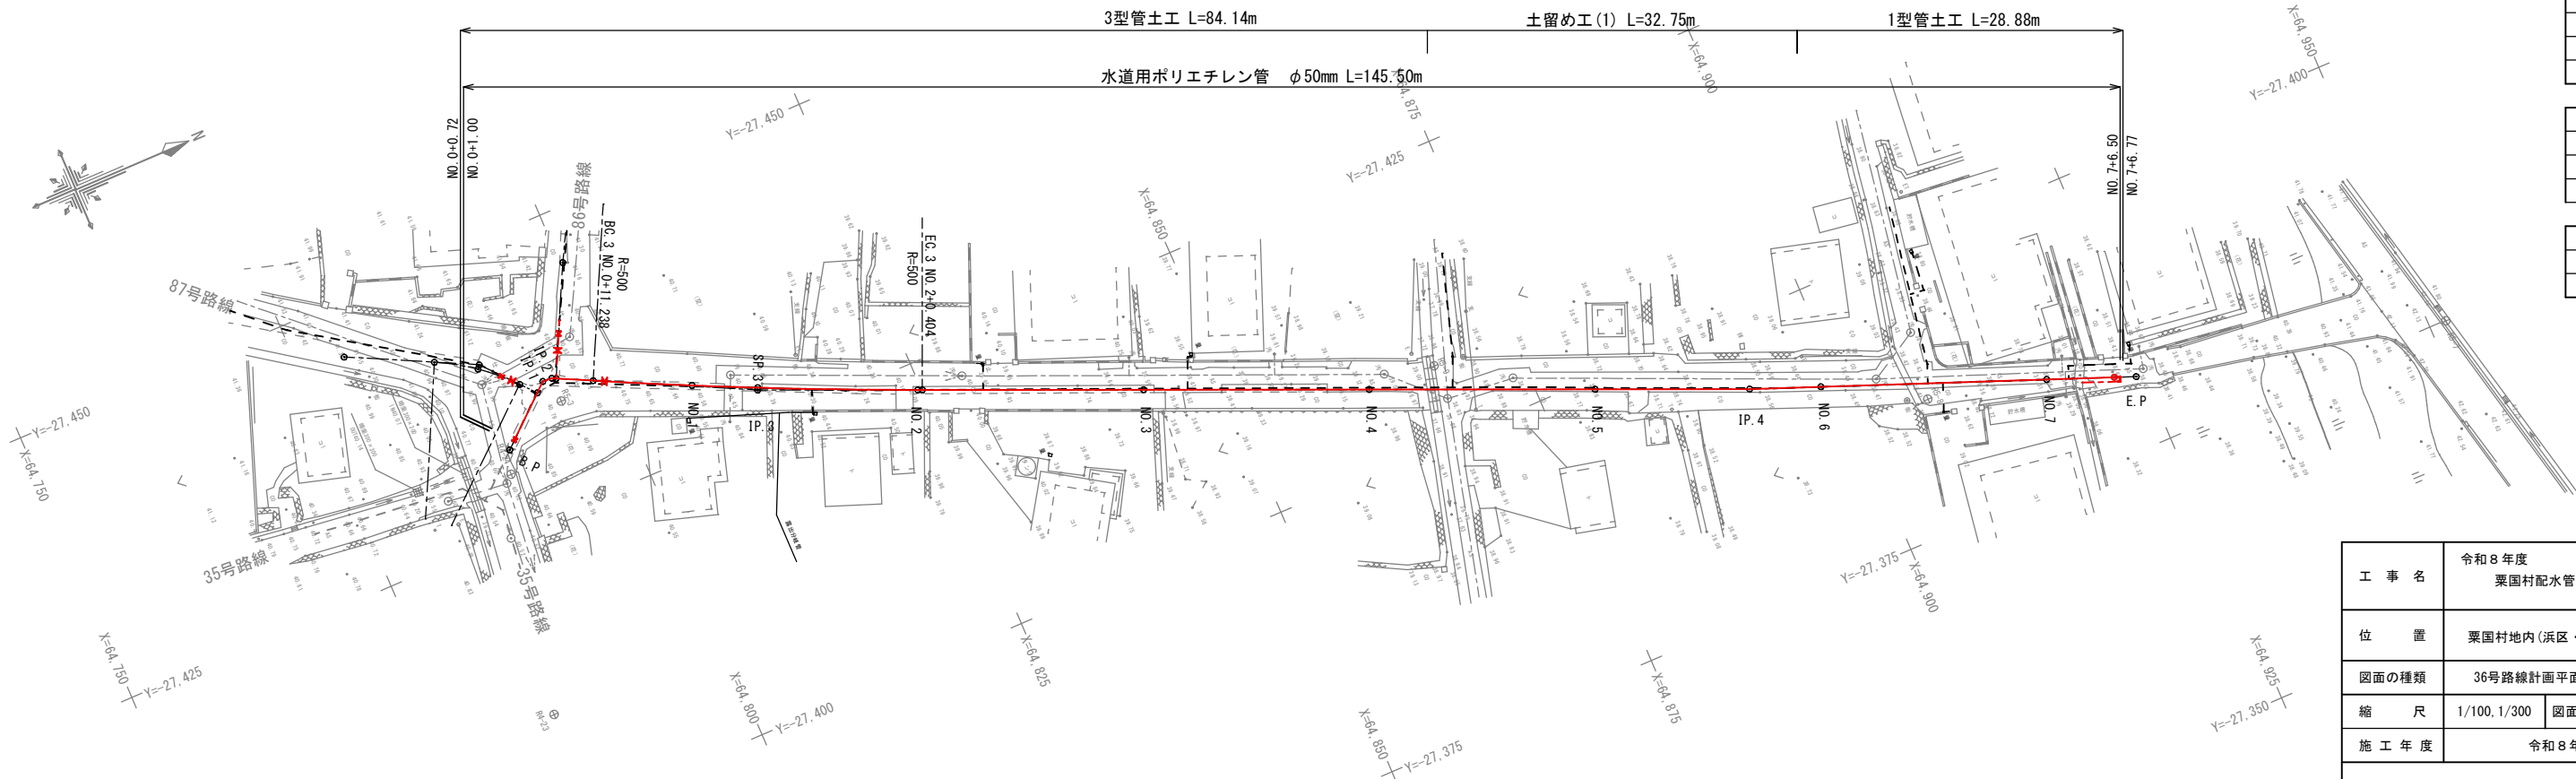

B.P	
X	64,789.402
Y	-27,431.967

IP#1	
X	64,794.476
Y	-27,436.382
IA	45° 01' 00"

IP#2	
X	64,795.322
Y	-27,436.3236
IA	22° 29' 04"

IP#3	
X	64,811.659
Y	-27,428.187
IA	3° 20' 32"
R	500.000

IP#4	
X	64,892.464
Y	-27,393.668
IA	1° 46' 35"


E.P	
X	64,924.362
Y	-27,381.196

工 事 名	令和 8 年度 栗国村配水管布設工事		
位 置	栗国村地内（浜区・東区・西区）		
図面の種類	36号路線計画平面図・縦断図		
縮 尺	1/100, 1/300	図面番号	5/81
施 工 年 度	令和 8 年度		
栗 国 村 役 場 経 済 課			

47号路線計画平面図・縦断面図


縦断面図

S= $\frac{V}{1/100}$
H=1/500

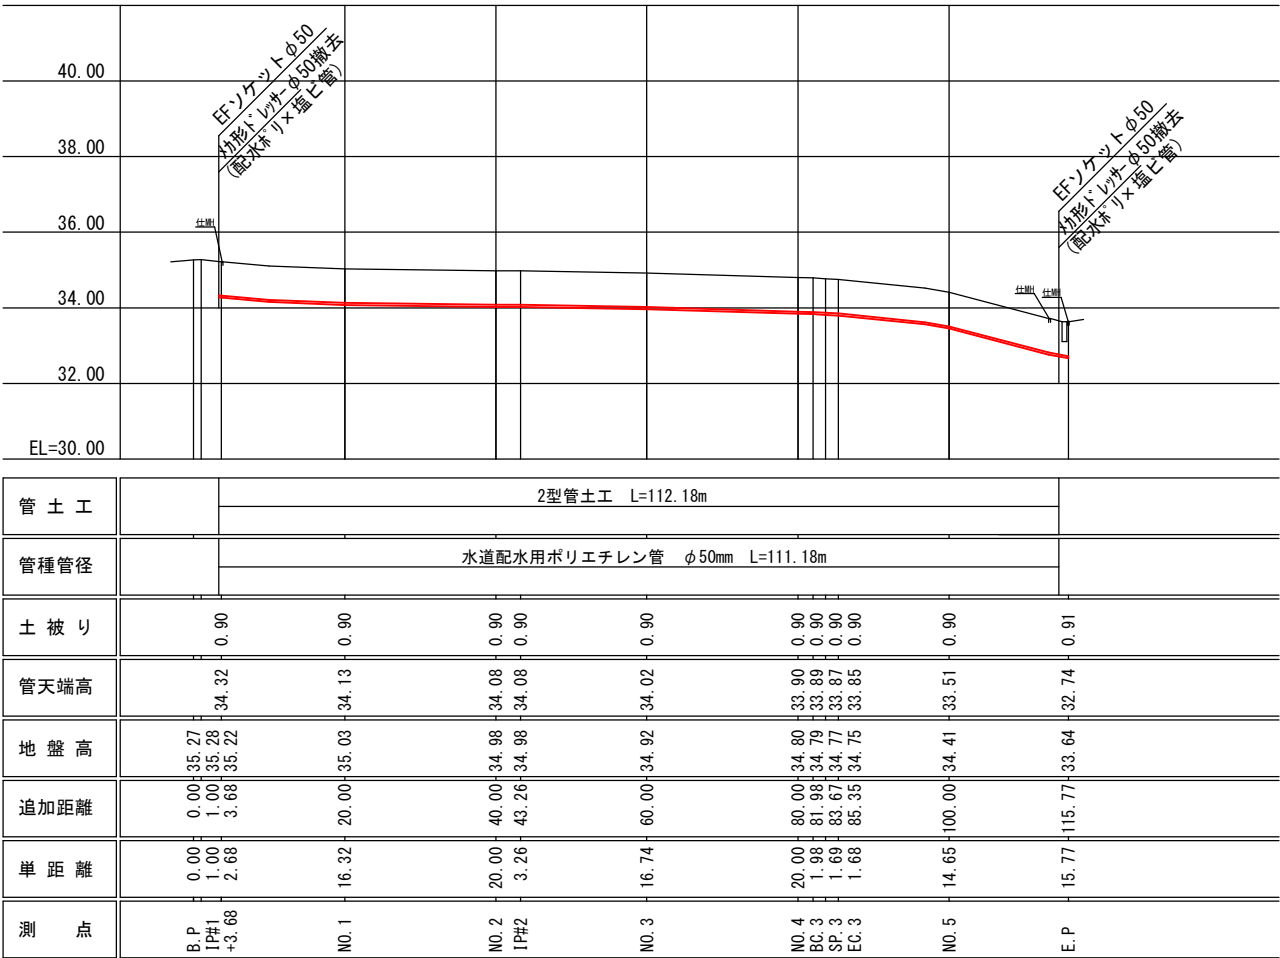

平面図

S=1/500

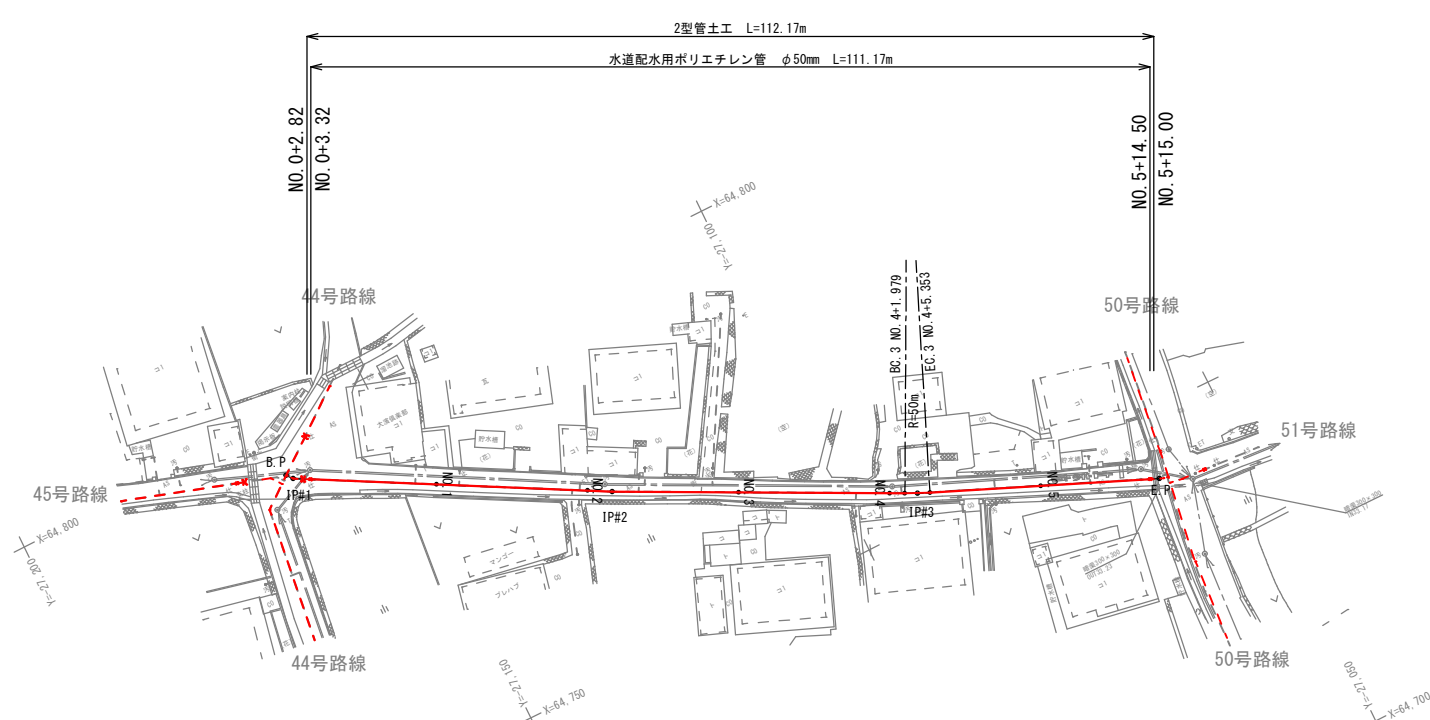

B.P	
X	64.793.115
Y	-27.164.729

IP#1	
X	64.792.323
Y	-27.164.117
IA	23° 36' 39"



IP#2	
X	64.772.031
Y	-27.127.045
IA	1° 59' 14"

IP#3	
X	64.753.872
Y	-27.090.952
IA	3° 51' 57"
R	50.000

EP	
X	64.794.904
Y	-26.740.130

工 事 名	令和 8 年度 栗国村配水管布設工事		
位 置	栗国村地内（浜区・東区・西区）		
図面の種類	47号路線計画平面図・縦断面図		
縮 尺	1/100, 1/500	図面番号	7/81
施工年度	令和 8 年度		
栗 国 村 役 場 経 済 課			

49号路線計画平面図・縦断面図
(φ40mm)

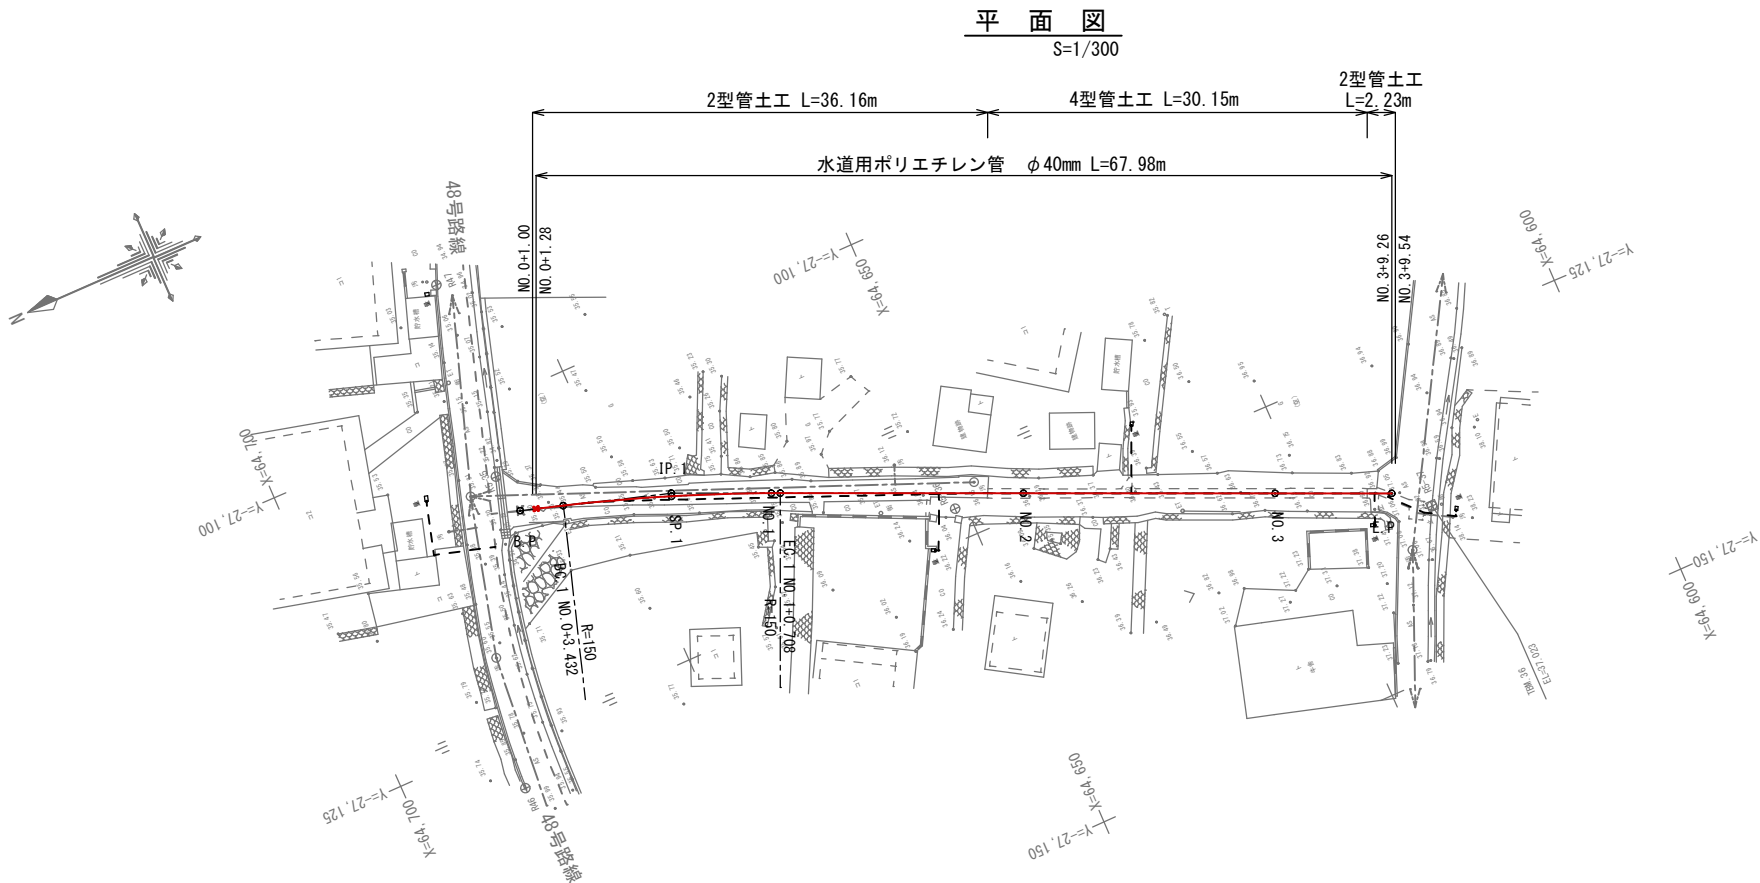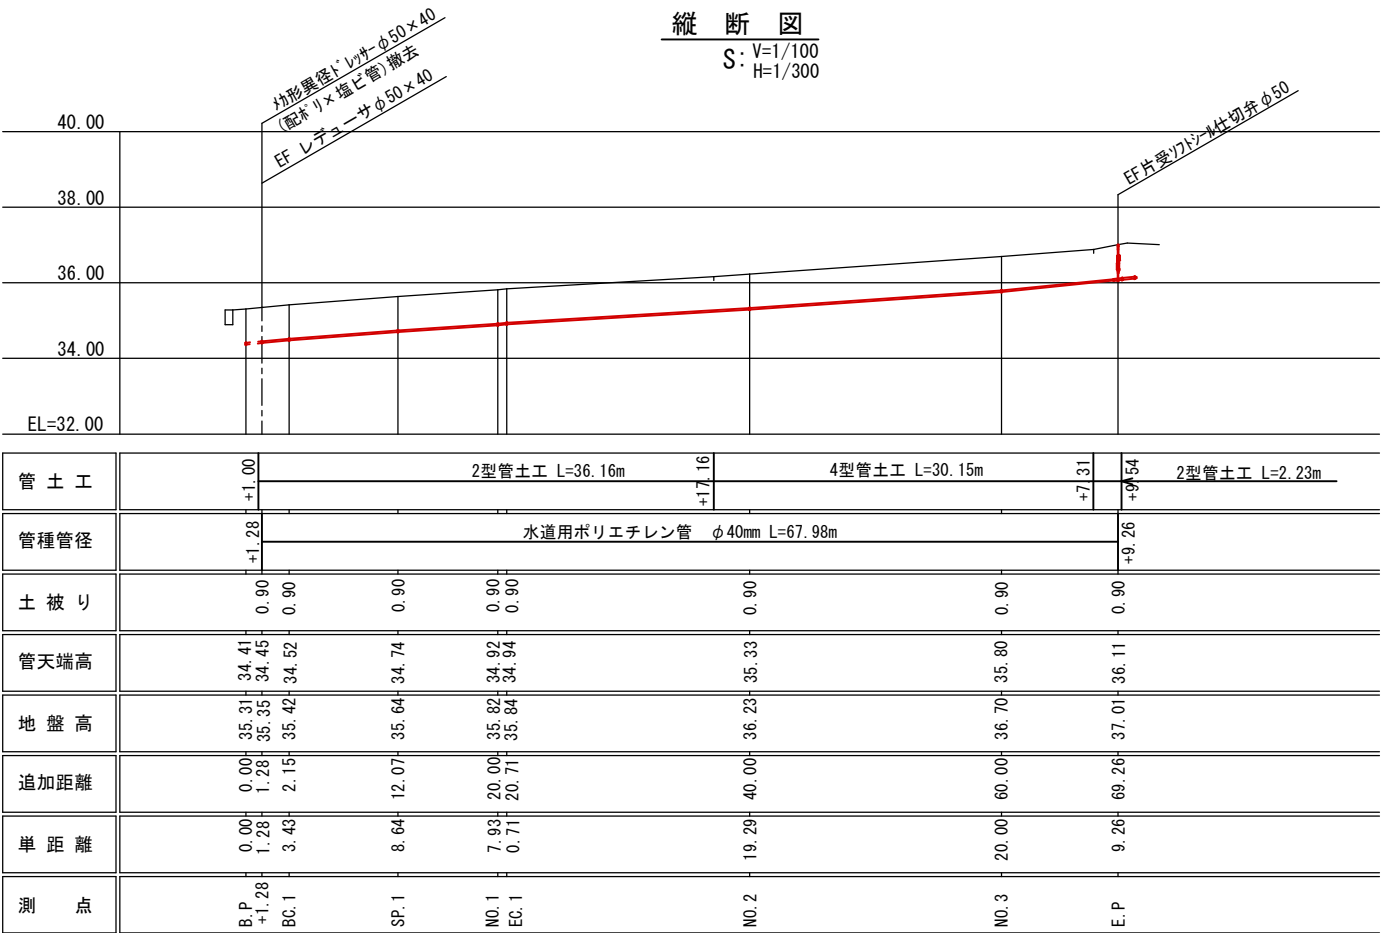

B.P	
X	64,682.529
Y	-27,108.772

IP#1	
X	64,470.982
Y	-27,112.321
IA	6° 35' 57"
R	150.000

E.P	
X	64,618.597
Y	-27,135.299

工 事 名	令和 8 年度 栗国村配水管布設工事		
位 置	栗国村地内(浜区・東区・西区)		
図面の種類	49号路線計画平面図・縦断面図		
縮 尺	1/100, 1/300	図面番号	8/81
施 工 年 度	令和 8 年度		
栗 国 村 役 場 経 済 課			

69号路線計画平面図・縦断面図


(φ40mm)

縦断面図

S : V=1/100
H=1/300


外形算後ドレサφ75×50
(配水ノ×塩ビ管)撤去
EFレデュースφ50×φ40

PE挿し口付
7/10×14仕切弁φ50
仕切弁蓋(MSW-2K)
再生ラジック台座φ460
EF-ソケットφ40
EFチーヌφ40×40(既設)

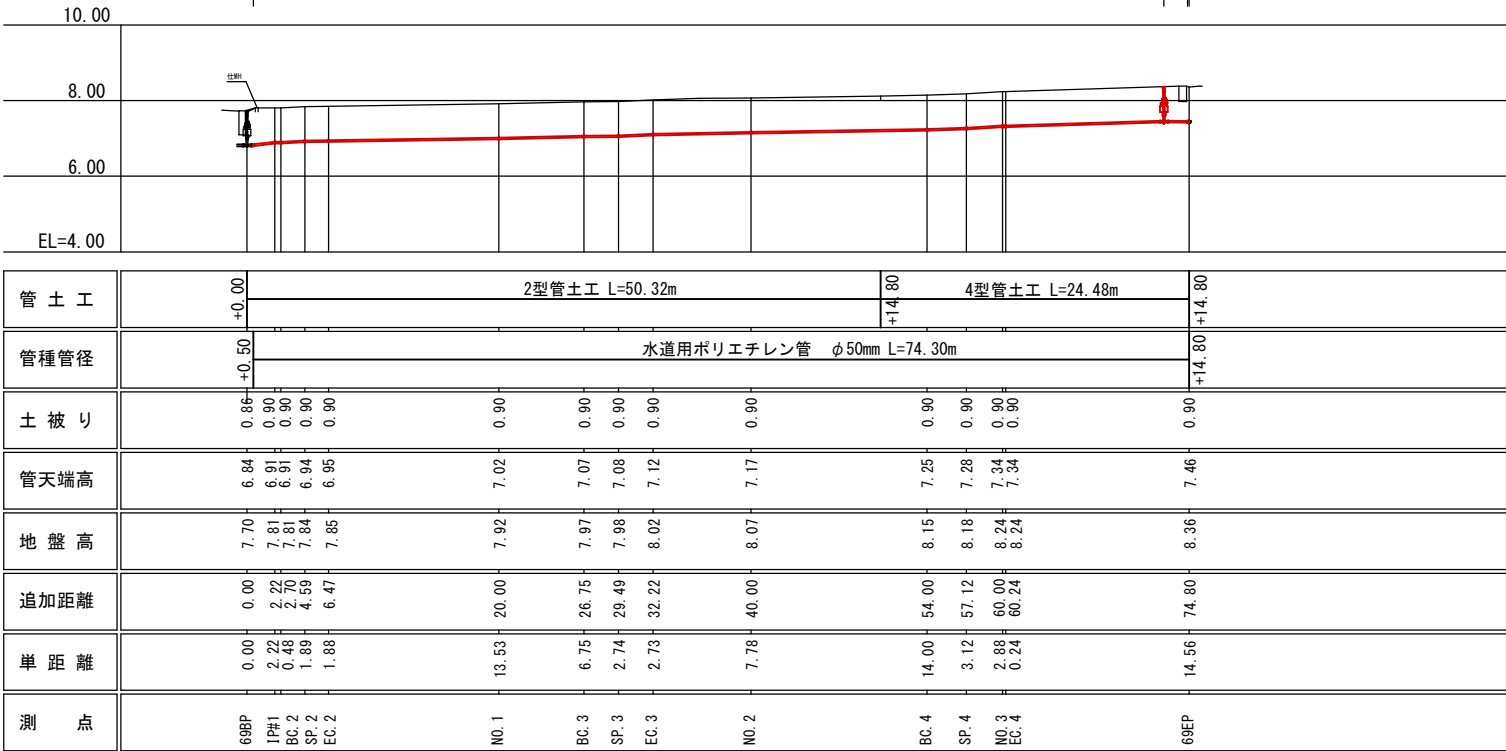

平 面 図

S=1/300

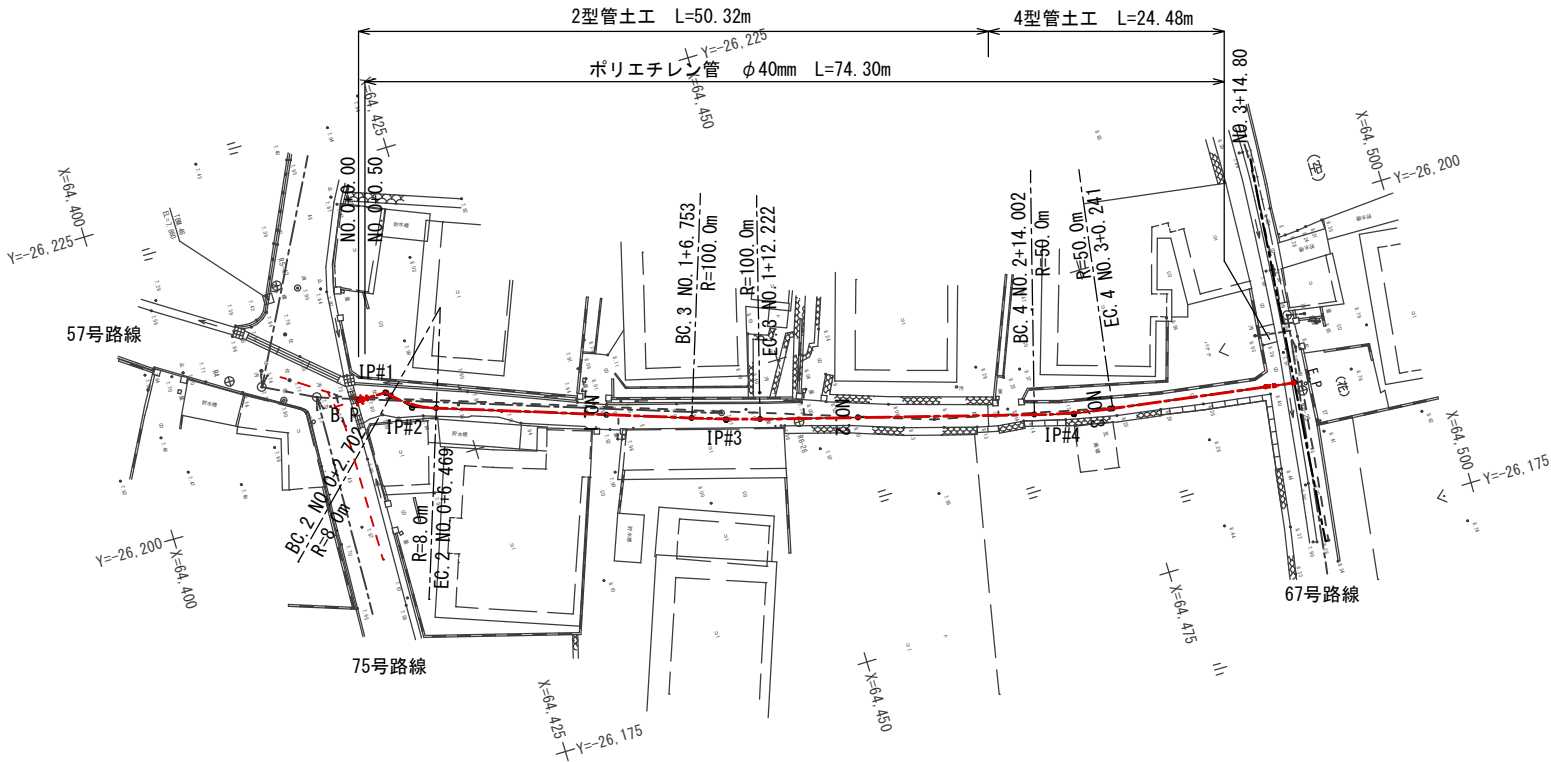

B.P	
X	64,417.210
Y	-26,206.385

IP#1	
X	64,419.431
Y	-26,206.357
IA	45° 00' 14"

IP#2	
X	64,421.106
Y	-26,204.639
IA	26° 58' 36"
R	8.000

IP#3	
X	64,444.721
Y	-26,196.623
IA	3° 08' 00"
R	100.000

IP#4	
X	64,471.339
Y	-26,189.183
IA	7° 08' 56"
R	50.000


E.P	
X	64,488.831
Y	-26,186.579

工 事 名	令和8年度 栗国村配水管布設工事		
位 置	栗国村地内（浜区・東区・浜区）		
図面の種類	69号路線計画平面図・縦断面図		
縮 尺	1/100, 1/300	図面番号	8/84
施 工 年 度	令和8年度		
栗 国 村 役 場 経 済 課			


(ϕ 40mm)

縦断図

S : $V=1/100$
 $H=1/300$

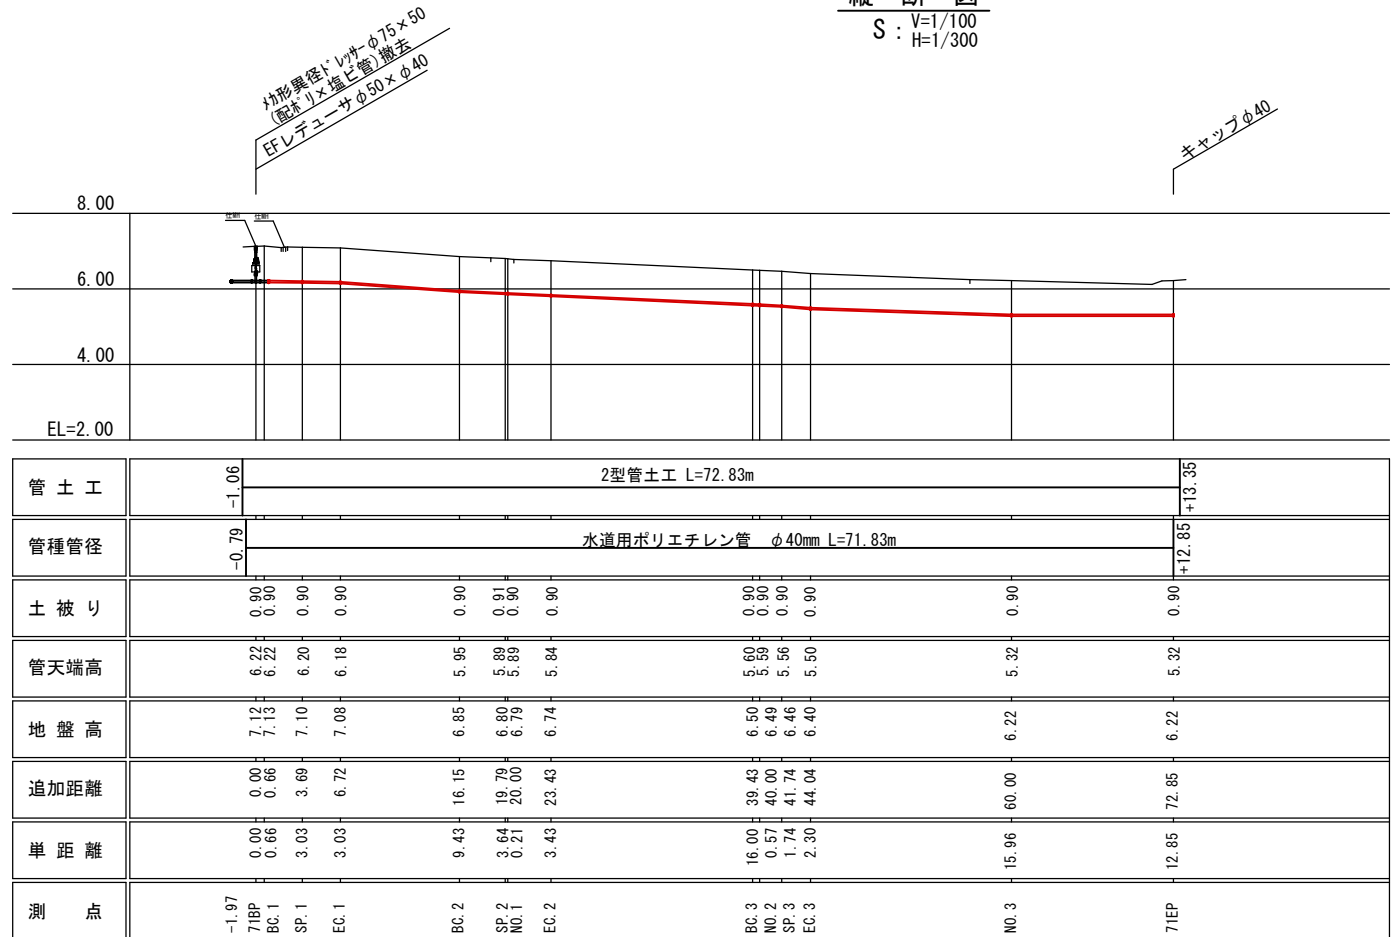


平面图
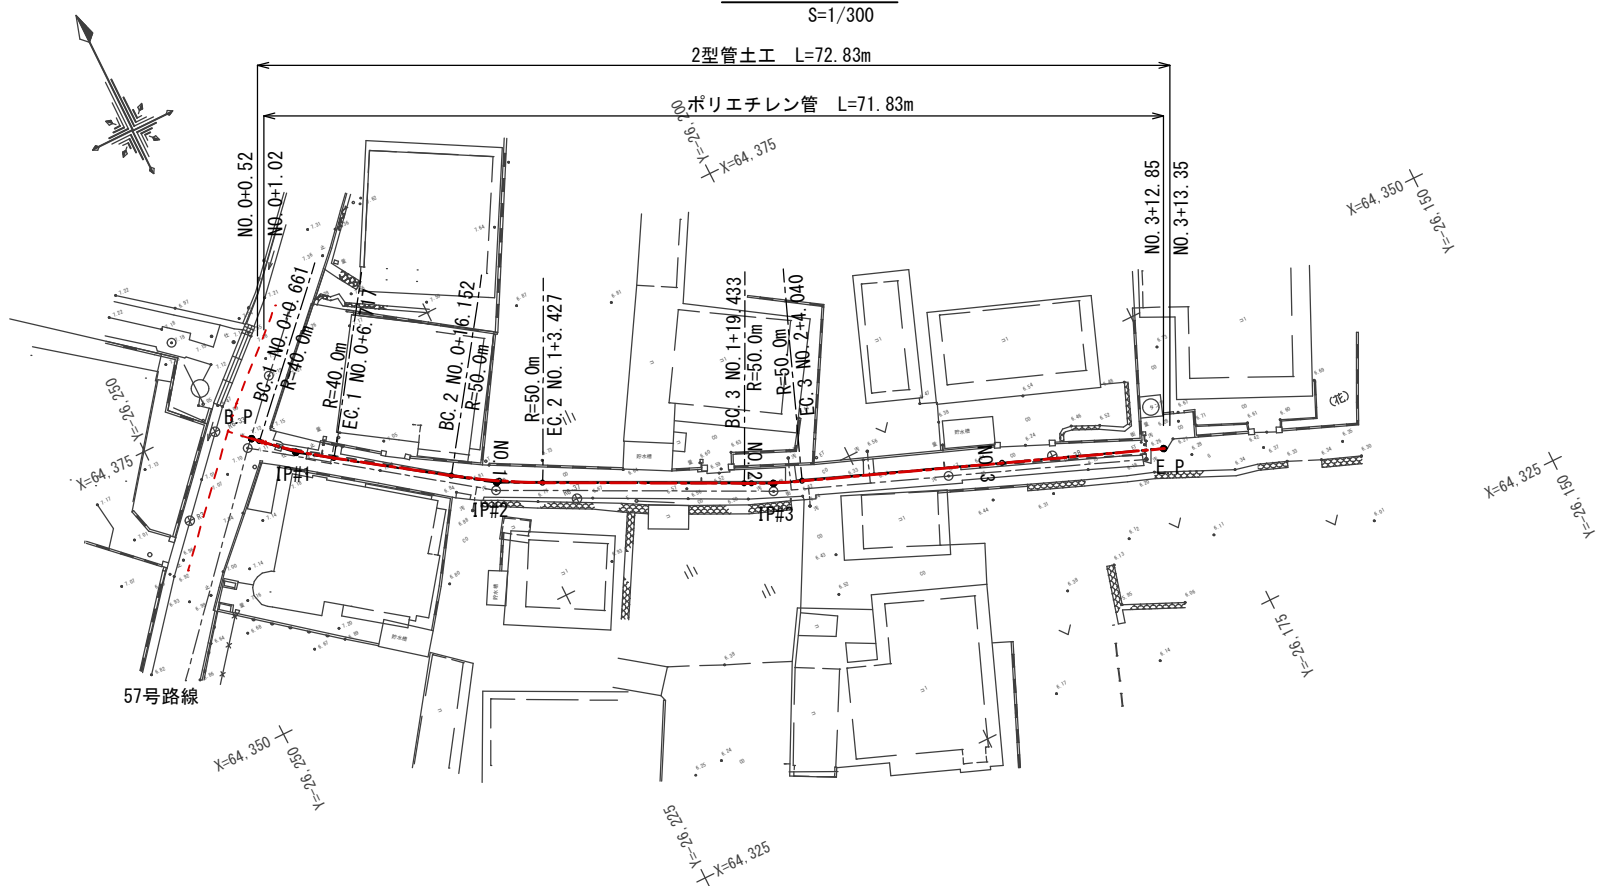
$$S=1/300$$


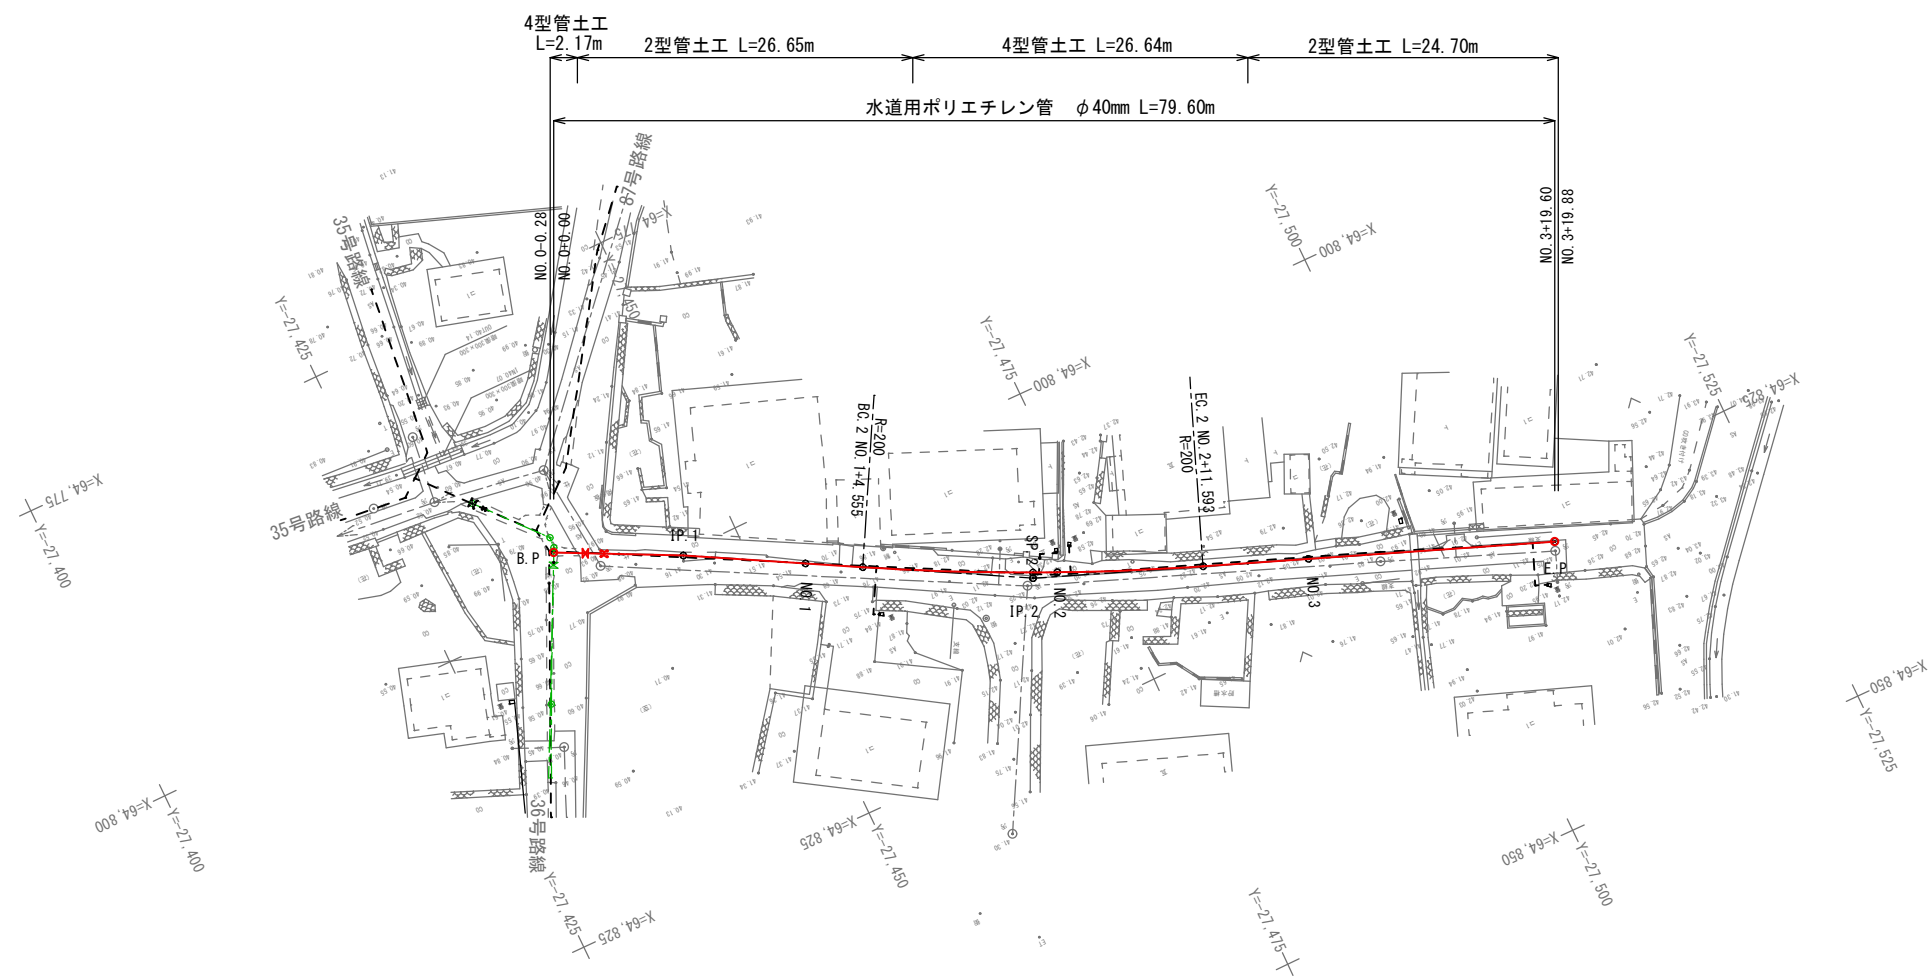
E. P	
X	64, 339. 500
Y	-26, 177. 296

工 事 名	令和8年度 栗国村配水管布設工事		
位 置	栗国村地内（浜区・東区・浜区）		
図面の種類	71号路線計画平面図・縦断面		
縮 尺	1/100, 1/300	図面番号	9/81
施 工 年 度	令和8年度		
栗 国 村 役 場 経 済 課			

86号路線計画平面図・縦断面図
(φ40mm)

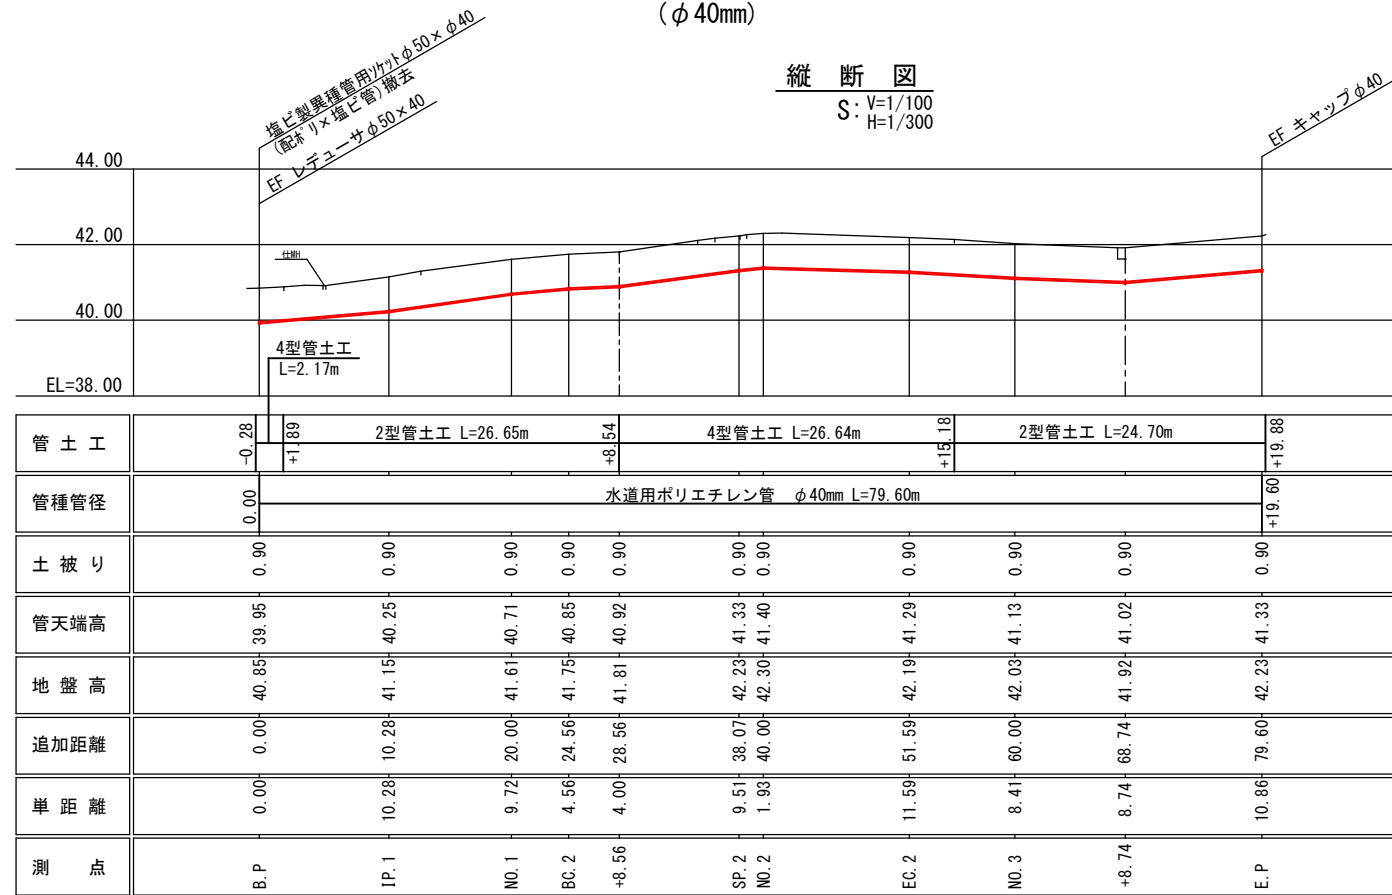

平面図
S=1/300



B.P	
X	64,795.659
Y	-27,436.155

IP#1	
X	64,800.242
Y	-27,445.360
IA	2° 25' 30"

IP#2	
X	64,813.680
Y	-27,469.710
IA	7° 44' 45"
R	200.000

E.P	
X	64,828.667
Y	-27,508.455


工 事 名	令和 8 年度 栗国村配水管布設工事		
位 置	栗国村地内(浜区・東区・西区)		
図面の種類	86号路線計画平面図・縦断面図		
縮 尺	1/100, 1/300	図面番号	10/81
施 工 年 度	令和 8 年度		
栗 国 村 役 場 経 済 課			

87号路線計画平面図・縦断図(1)

(φ40mm)


縦断図

S: V=1/100
H=1/500

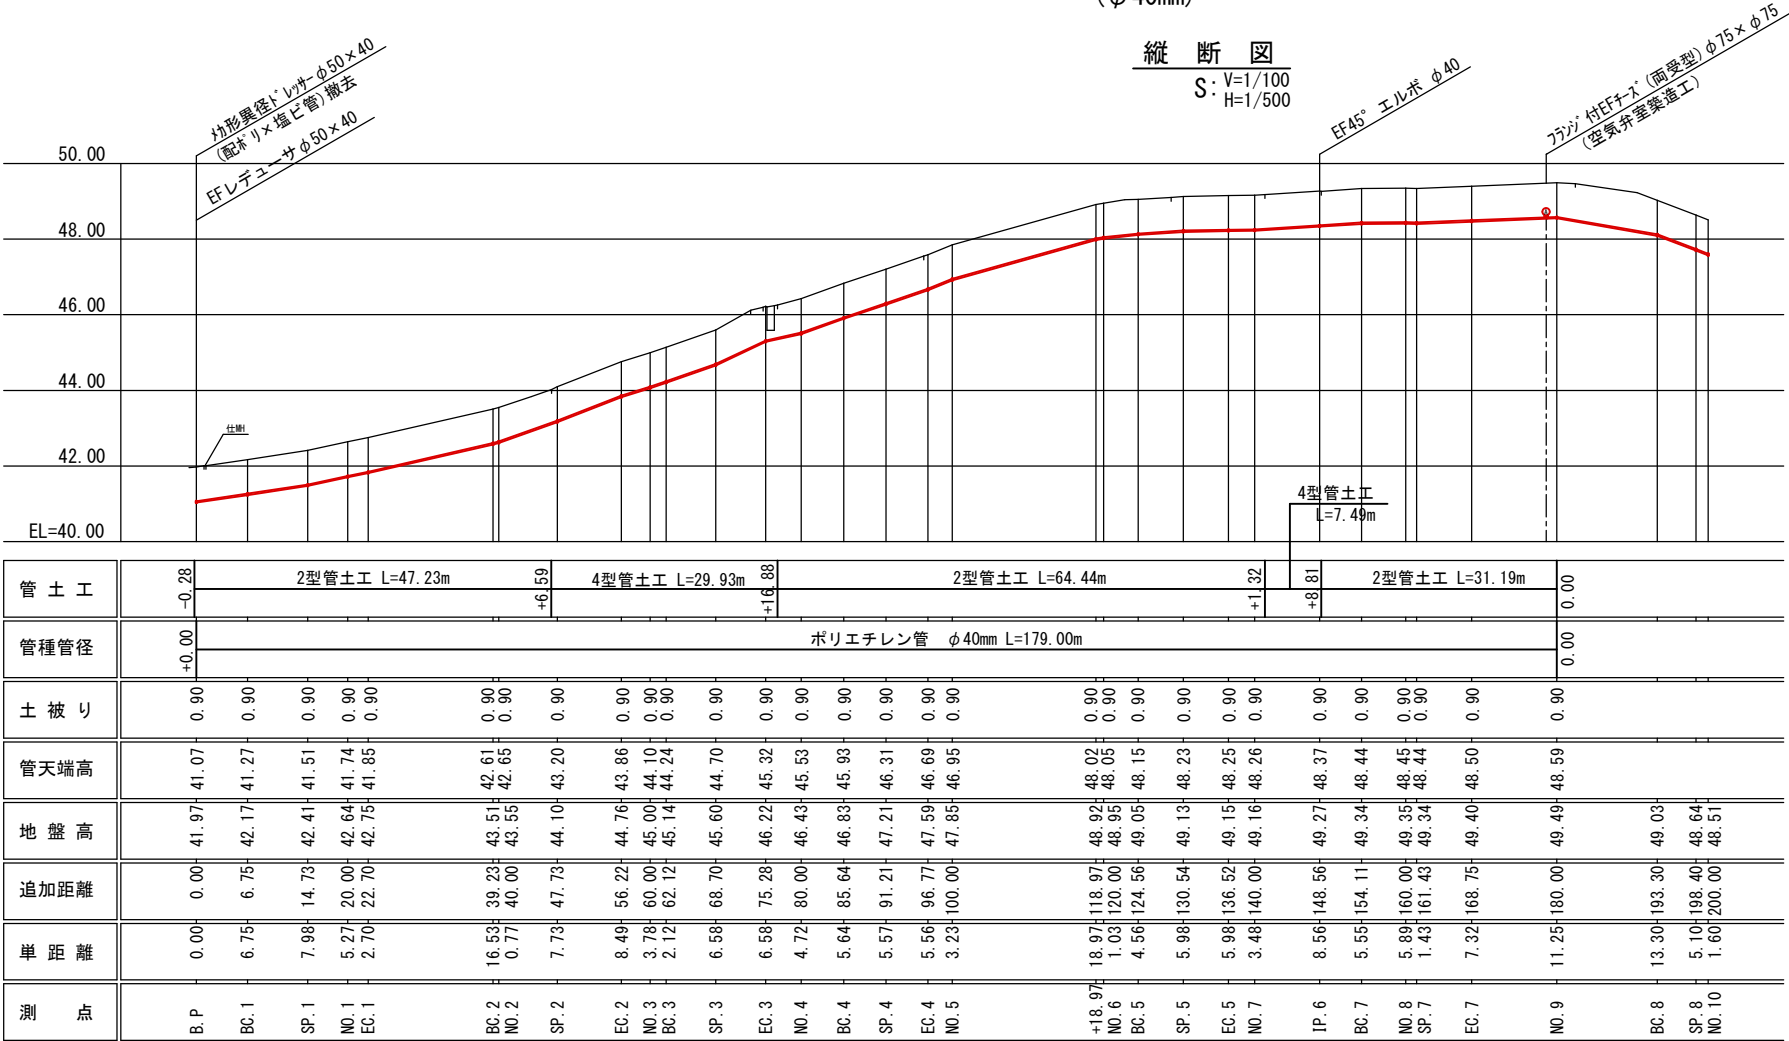

平 面 図

S=1/500

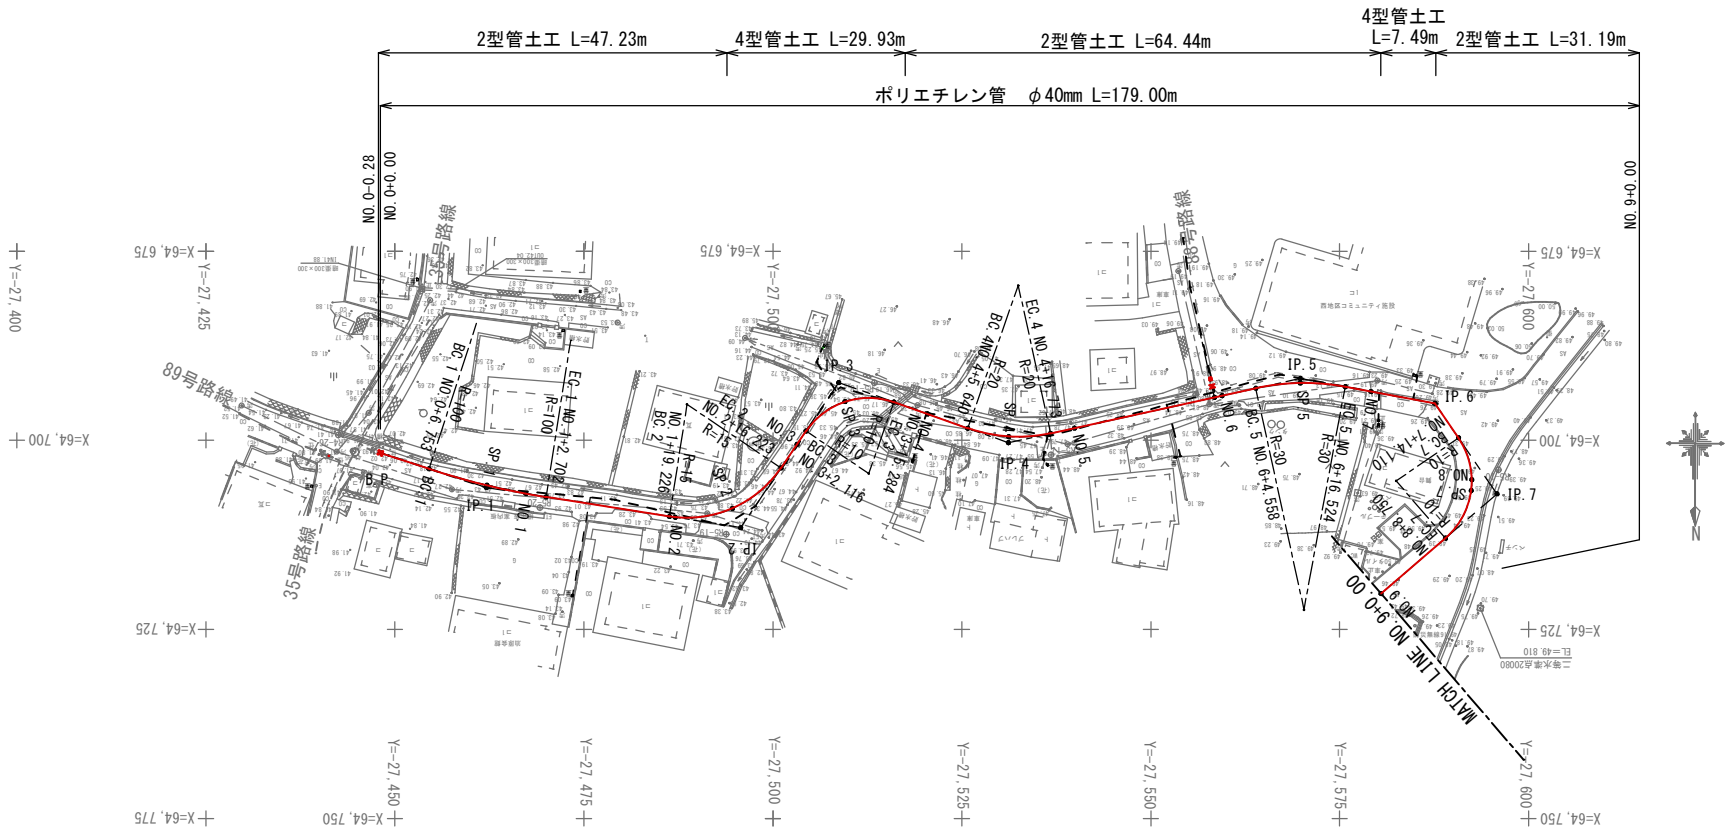

B.P	IP#3	IP#6
X 64,701.662	X 64,692.361	X 64,695.102
Y -27,448.084	Y -27,508.712	Y -27,587.595
	IA 75° 26' 59"	IA 45° 00' 04"
	R 10.000	

IP#1	IP#7
X 64,706.246	X 64,707.075
Y -27,462.098	Y -27,595.836
IA 9° 08' 17"	IA 83° 52' 59"
R 100.000	R 10.000


IP#2	IP#8
X 64,711.559	X 64,732.380
Y -27,495.738	Y -27,566.371
IA 64° 55' 27"	IA 38° 56' 23"
R 15.000	R 15.000

IP#4	IP#5
X 64,700.308	X 64,691.816
Y -27,531.153	Y -27,569.795
IA 31° 53' 42"	IA 22° 51' 14"
R 20.000	R 30.000


工 事 名	令和8年度 栗国村配水管布設工事
位 置	栗国村地内(浜区・東区・西区)
図面の種類	87号路線計画平面図・縦断図(1)
縮 尺	1/100, 1/500
図面番号	11/81
施 工 年 度	令和8年度
栗 国 村 役 場 経 済 課	

87号路線計画平面図・縦断図(2)
(φ40mm)

縦断図
S: V=1/100
H=1/500

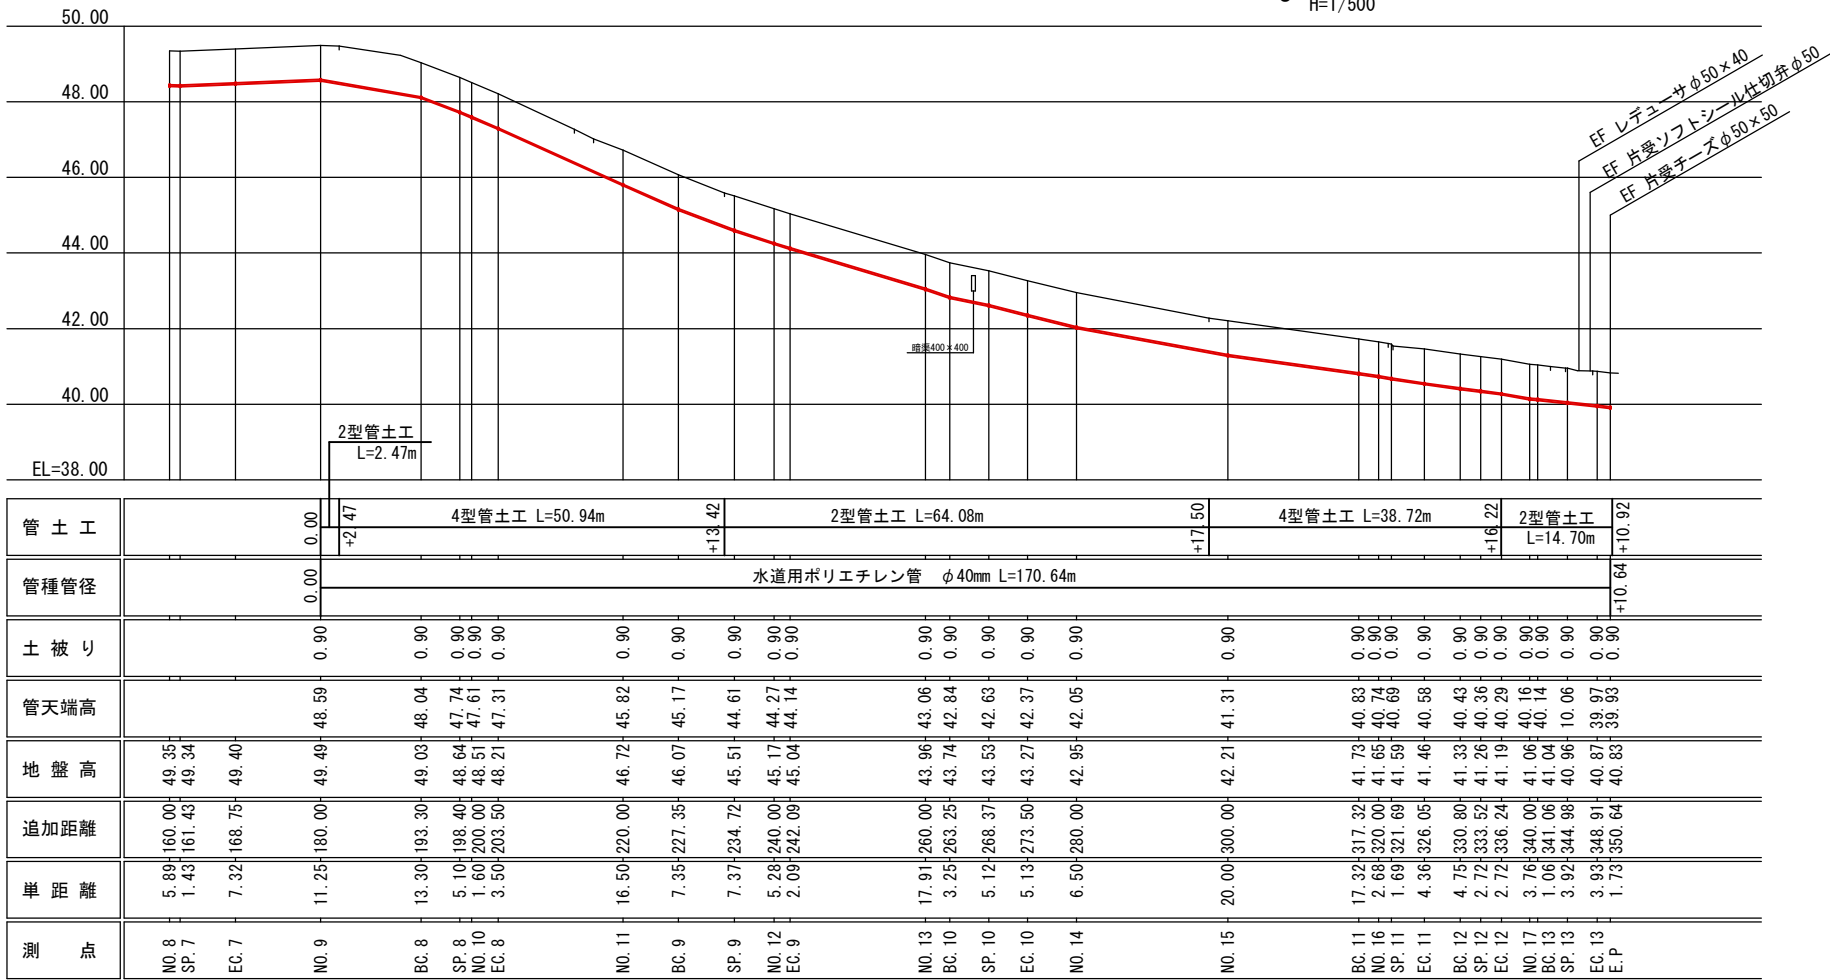

平面図
S=1/500

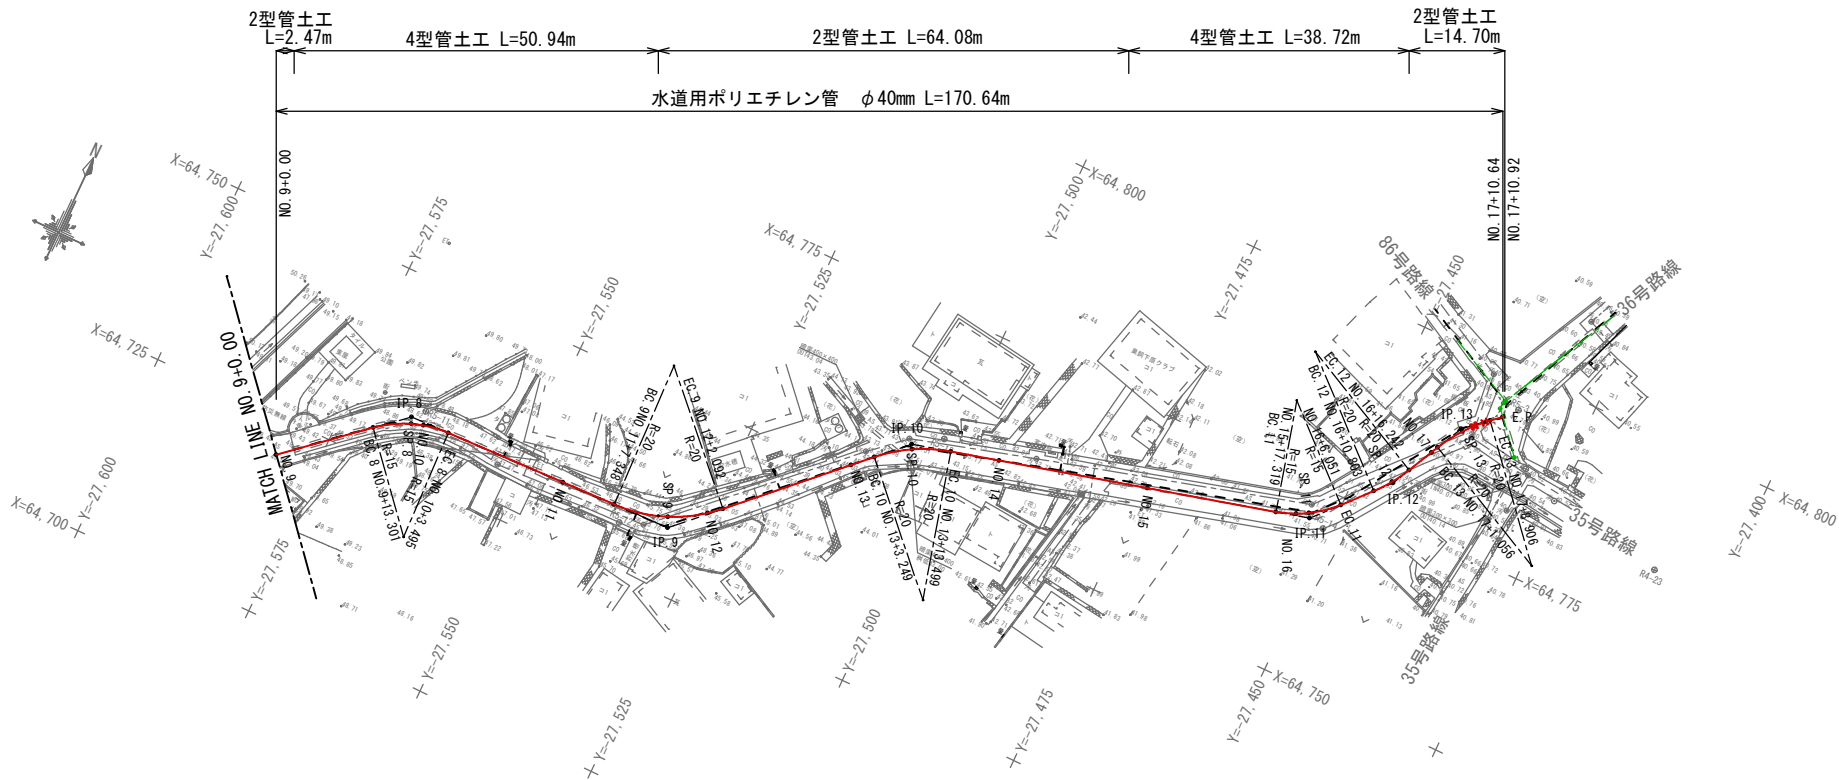


IP#8	IP#10	IP#12
X 64,732.380	X 64,757.170	X 64,779.559
Y -27,566.371	Y -27,504.942	Y -27,445.089
IA 38° 56' 23"	IA 29° 21' 52"	IA 15° 34' 55"
R 15.000	R 20.000	R 20.000

IP#9	IP#11	IP#13
X 64,733.485	X 64,770.662	X 64,789.877
Y -27,529.506	Y -27,453.115	Y -27,439.951
IA 42° 14' 22"	IA 33° 21' 16"	IA 22° 29' 23"
R 20.000	R 15.000	R 20.000

E.P.
X 64,793.627
Y -27,435.643


工 事 名	令和 8 年度 栗国村配水管布設工事		
位 置	栗国村地内(浜区・東区・西区)		
図面の種類	87号路線計画平面図・縦断図(2)		
縮 尺	1/100, 1/500	図面番号	12/81
施 工 年 度	令和 8 年度		
栗 国 村 役 場 経 済 課			

17号路線横断図
S=1/50

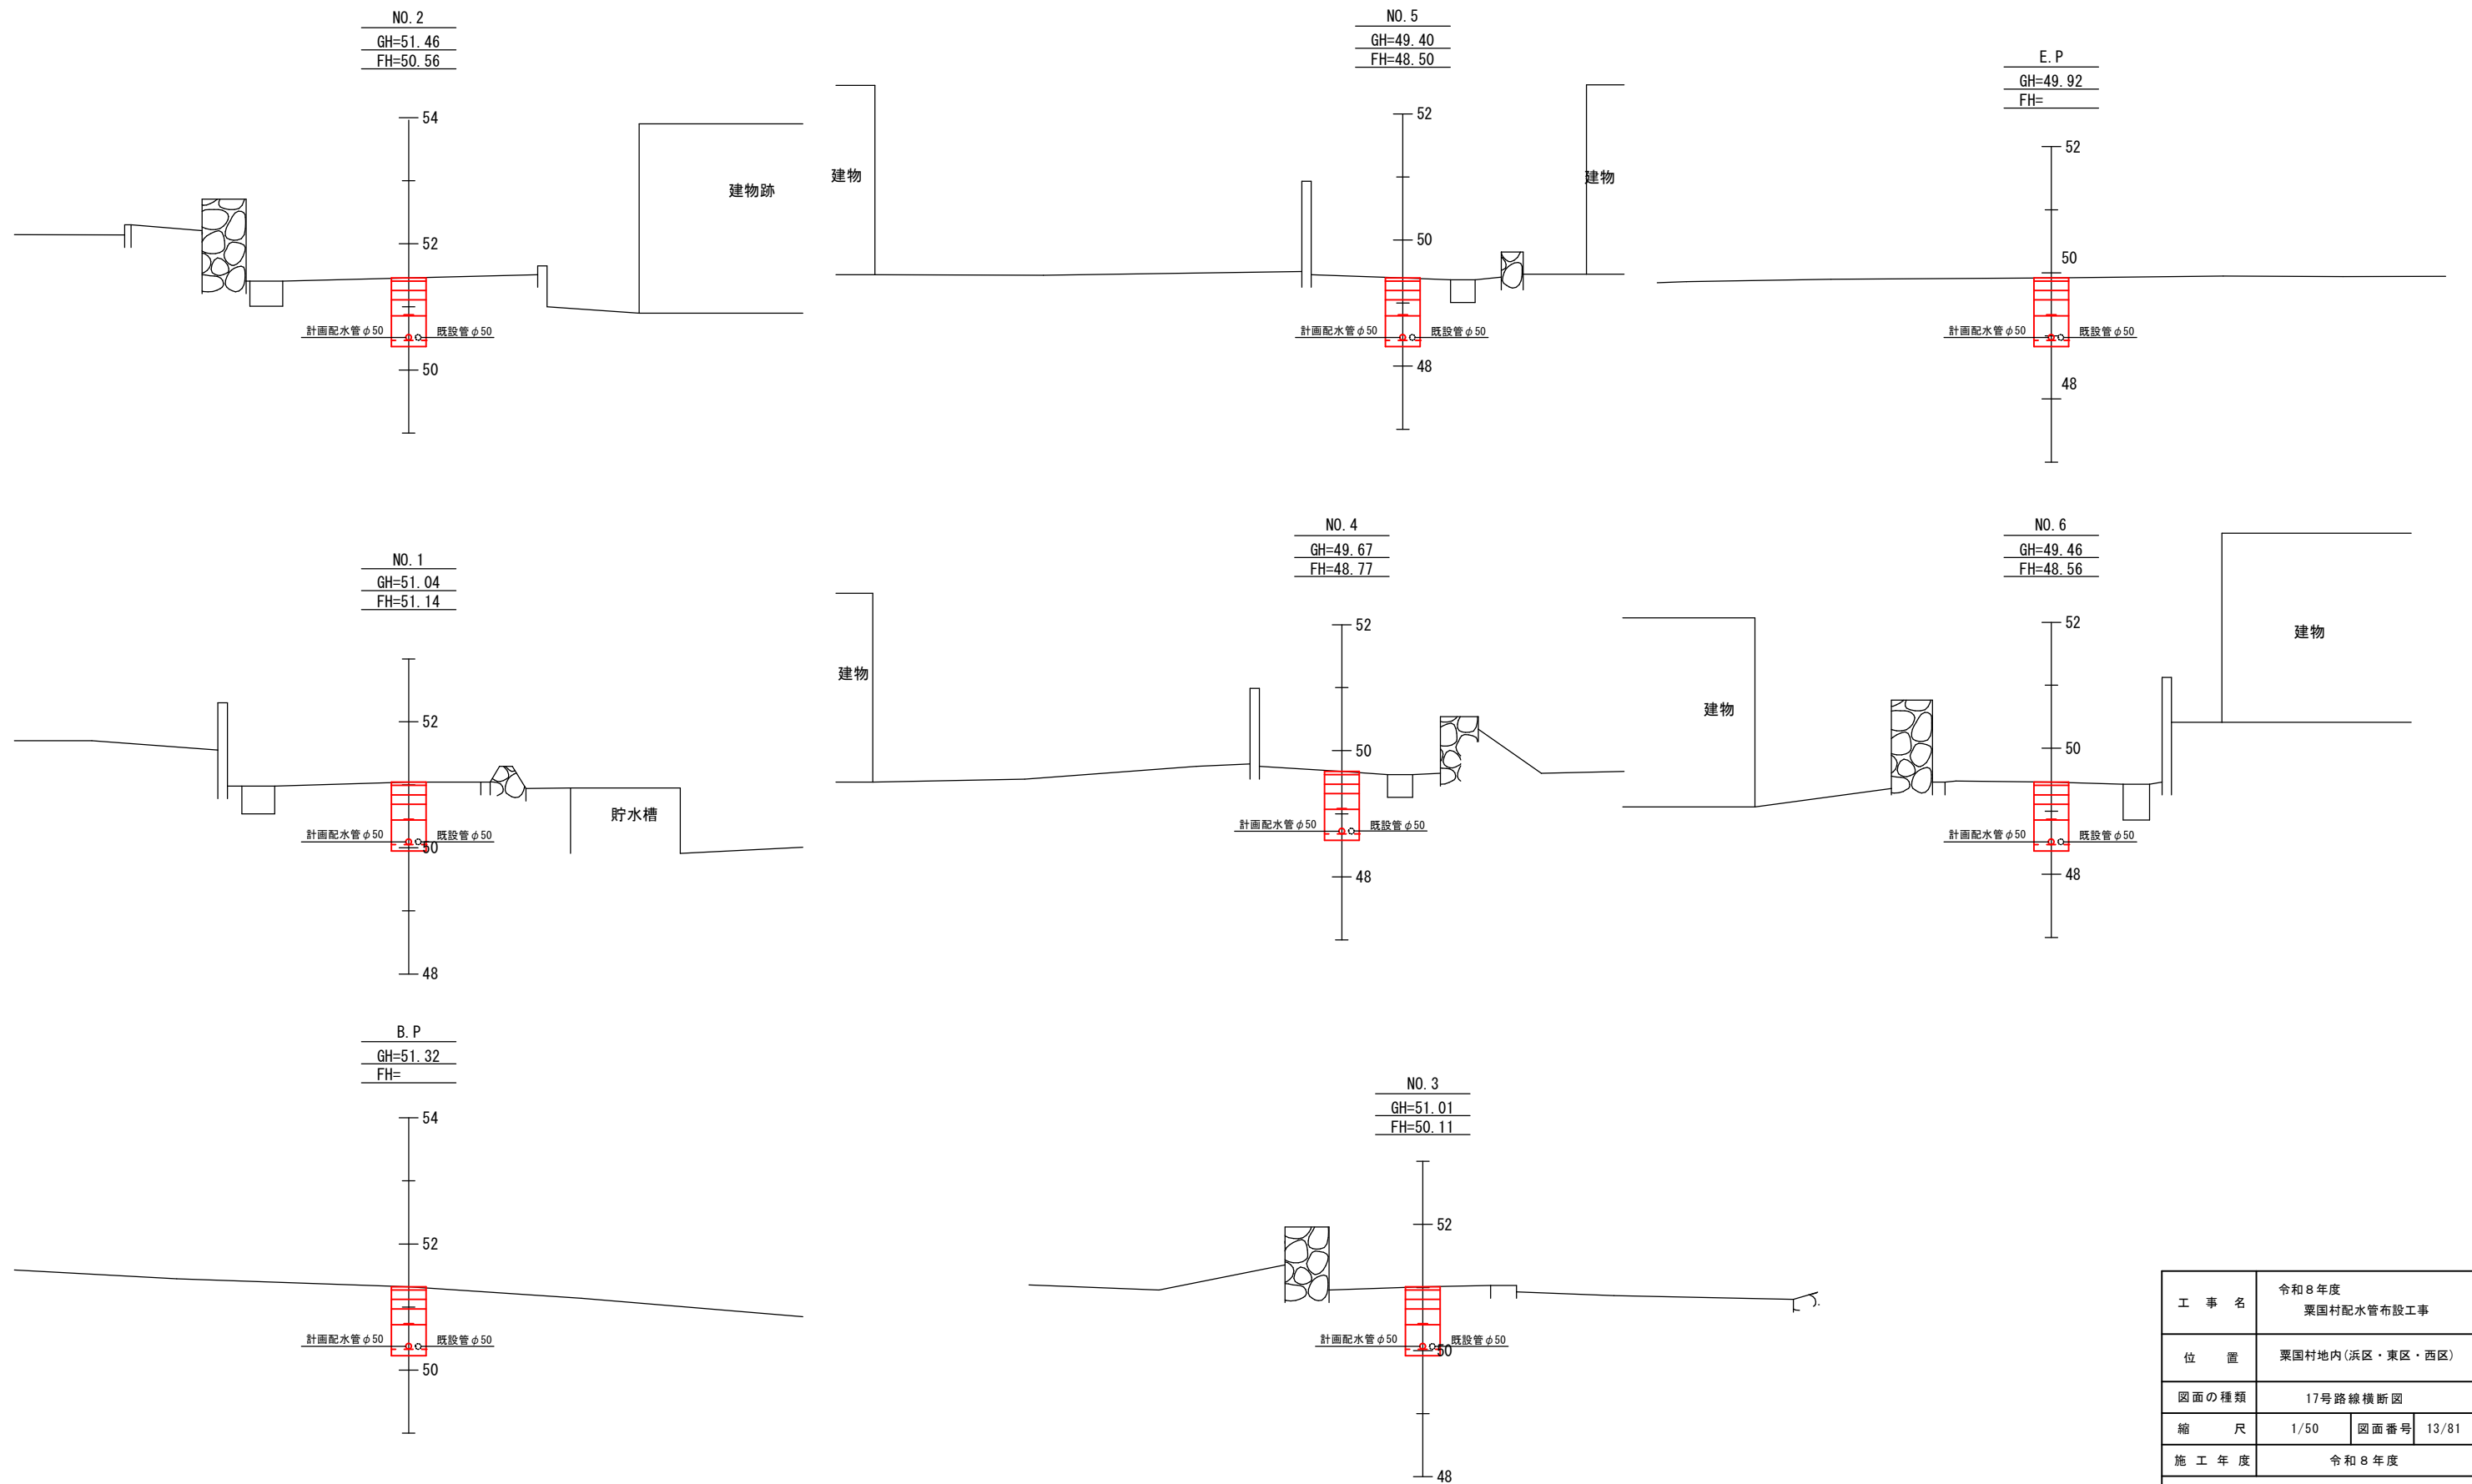






工 事 名	令和8年度 栗国村配水管布設工事		
位 置	栗国村地内(浜区・東区・西区)		
図面の種類	17号路線横断図		
縮 尺	1/50	図面番号	13/81
施 工 年 度	令和8年度		
栗 国 村 役 場 経 済 課			

20号路線計画横断図
(φ 50mm) S=1/50

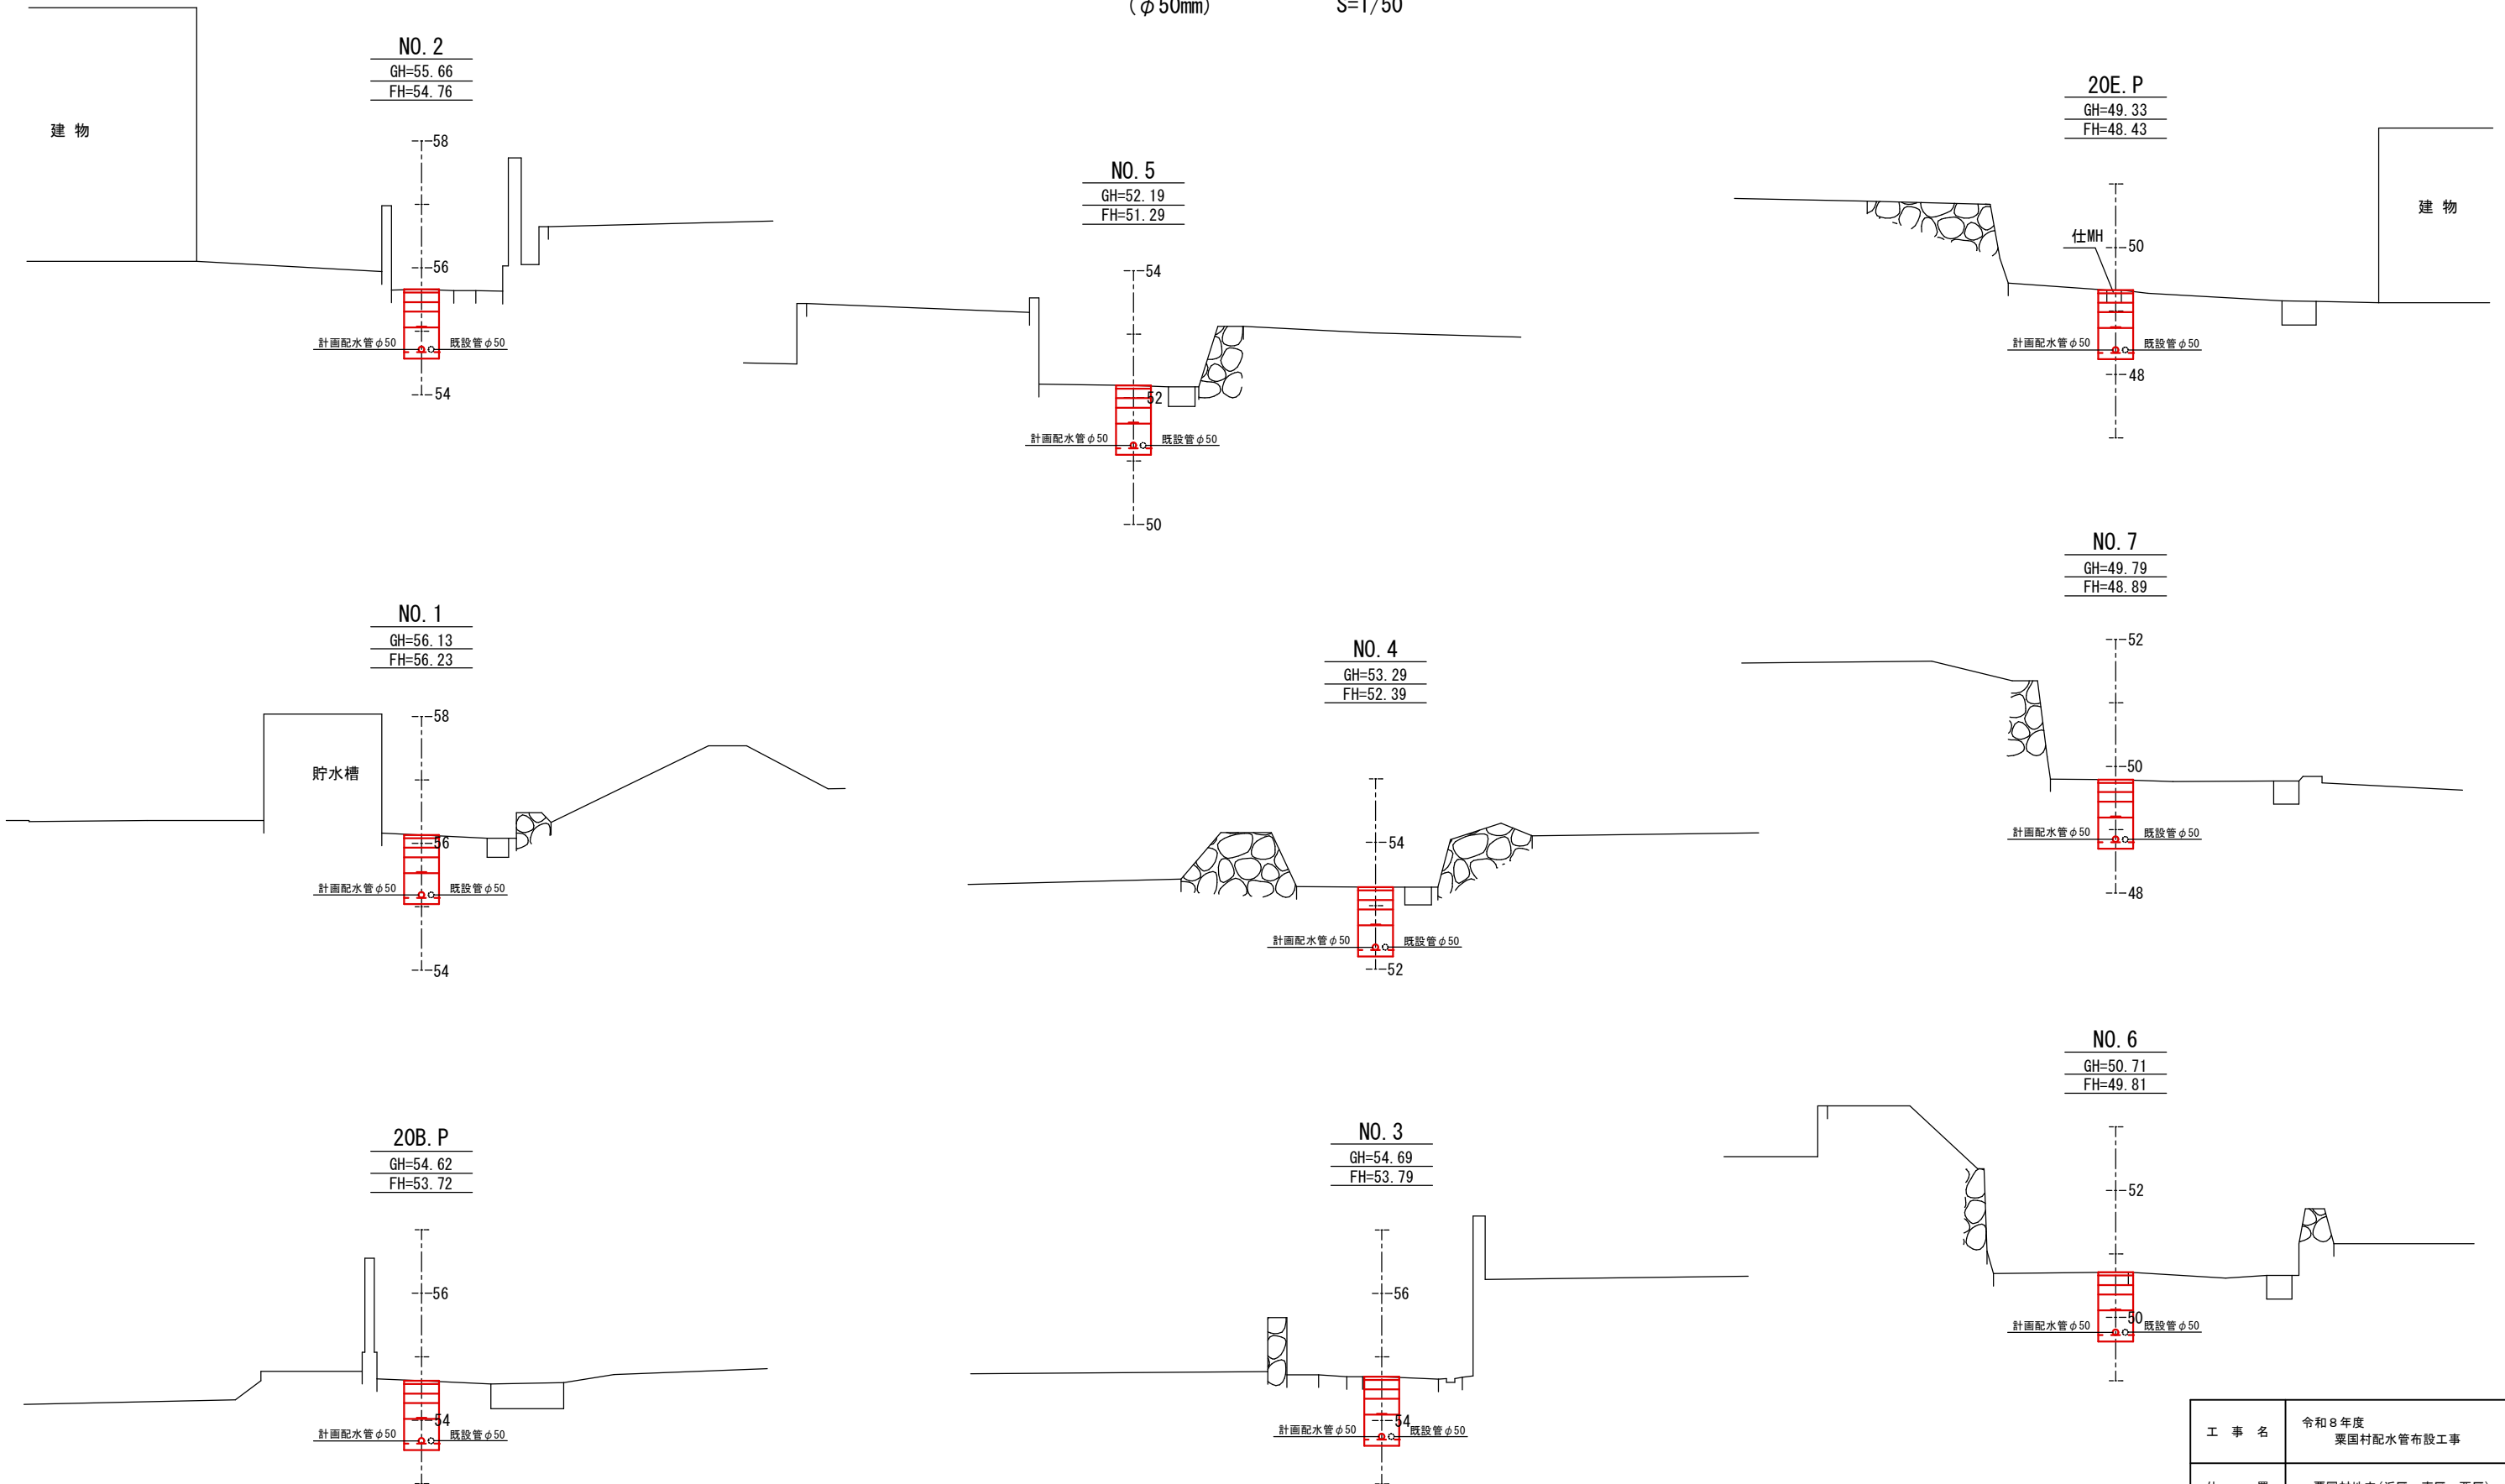

工 事 名	令和 8 年度 栗国村配水管布設工事		
位 置	栗国村地内（浜区・東区・西区）		
図面の種類	20号路線計画横断図		
縮 尺	1/50	図面番号	14/81
施 工 年 度	令和 8 年度		
栗 国 村 役 場 経 済 課			


33号路線横断図
S=1/50

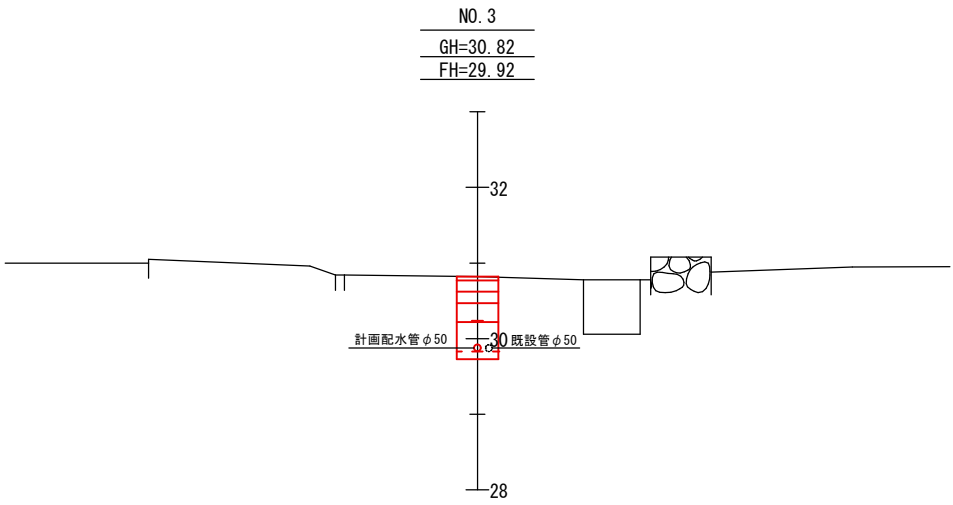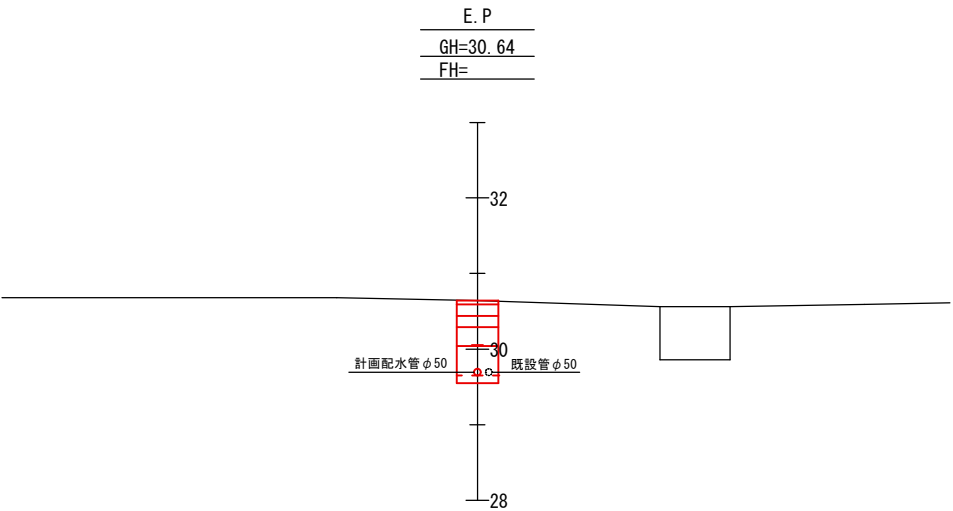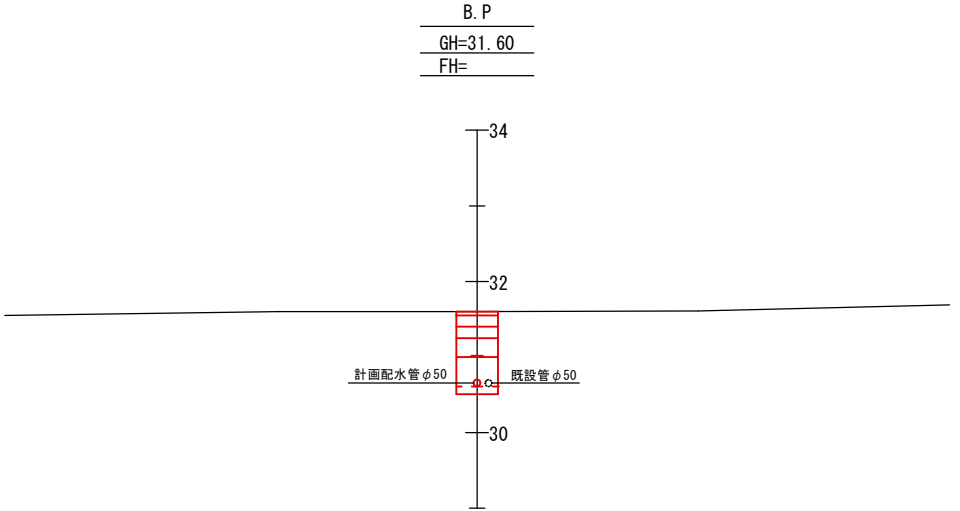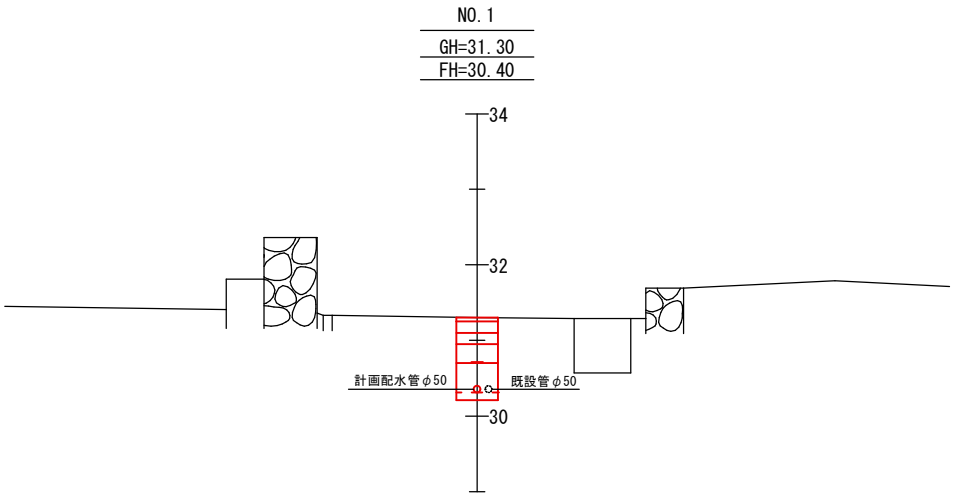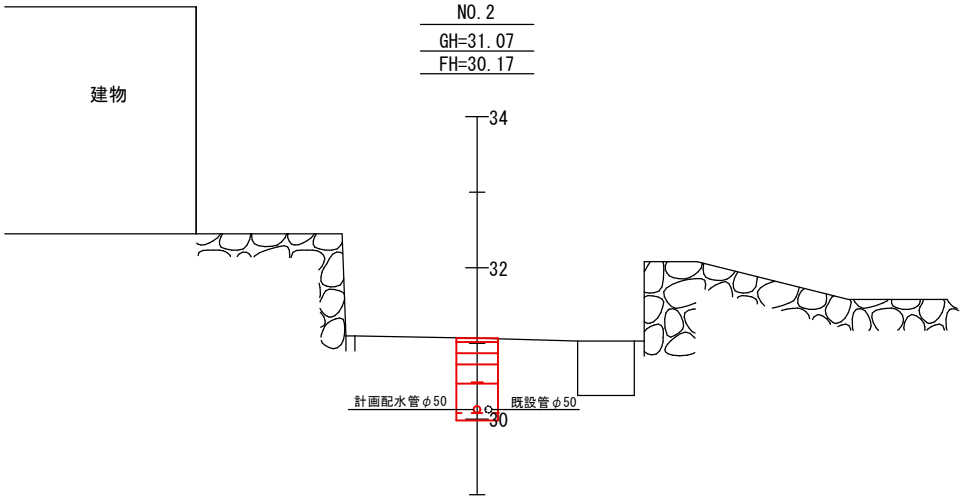


工 事 名	令和 8 年度 栗国村配水管布設工事		
位 置	栗国村地内（浜区・東区・西区）		
図面の種類	33号路線横断図		
縮 尺	1/50	図面番号	15/81
施 工 年 度	令和 8 年度		
栗 国 村 役 場 経 済 課			

36号路線計画横断面図
(φ50mm) S=1/50


NO. 2
GH=40.10
FH=39.20

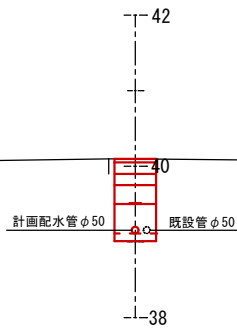


NO. 5
GH=38.77
FH=37.22

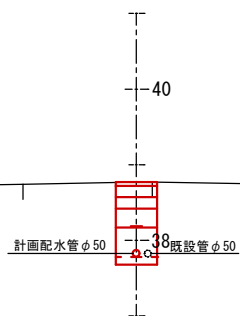


36E. P
GH=38.40
FH=00.00

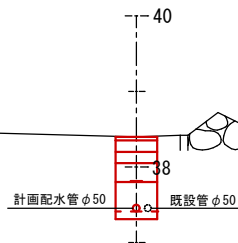


NO. 1
GH=40.60
FH=39.70

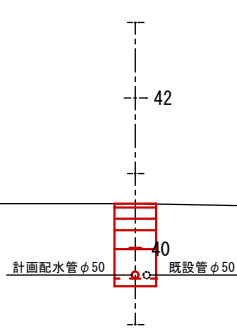


NO. 4
GH=39.11
FH=38.21

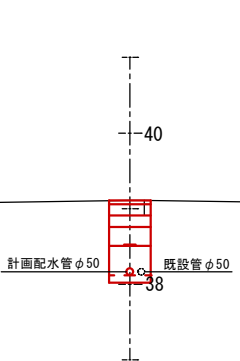


NO. 7
GH=38.35
FH=37.15

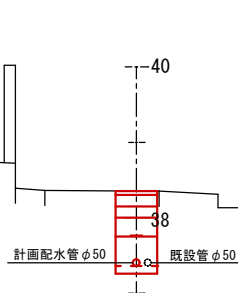


36B. P
GH=40.70
FH=39.80

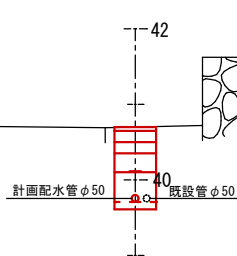

NO. 3
GH=39.59
FH=38.69

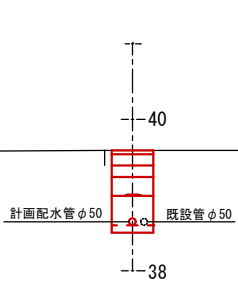


NO. 6
GH=38.50
FH=37.19

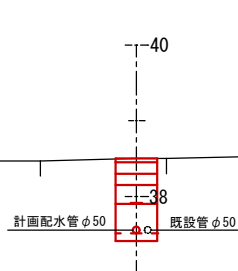

工 事 名	令和 8 年度 栗国村配水管布設工事		
位 置	栗国村地内(浜区・東区・西区)		
図面の種類	36号路線計画横断面図		
縮 尺	1/50	図面番号	16/81
施 工 年 度	令和 8 年度		
栗 国 村 役 場 経 済 課			

47号路線横断図

S=1/50

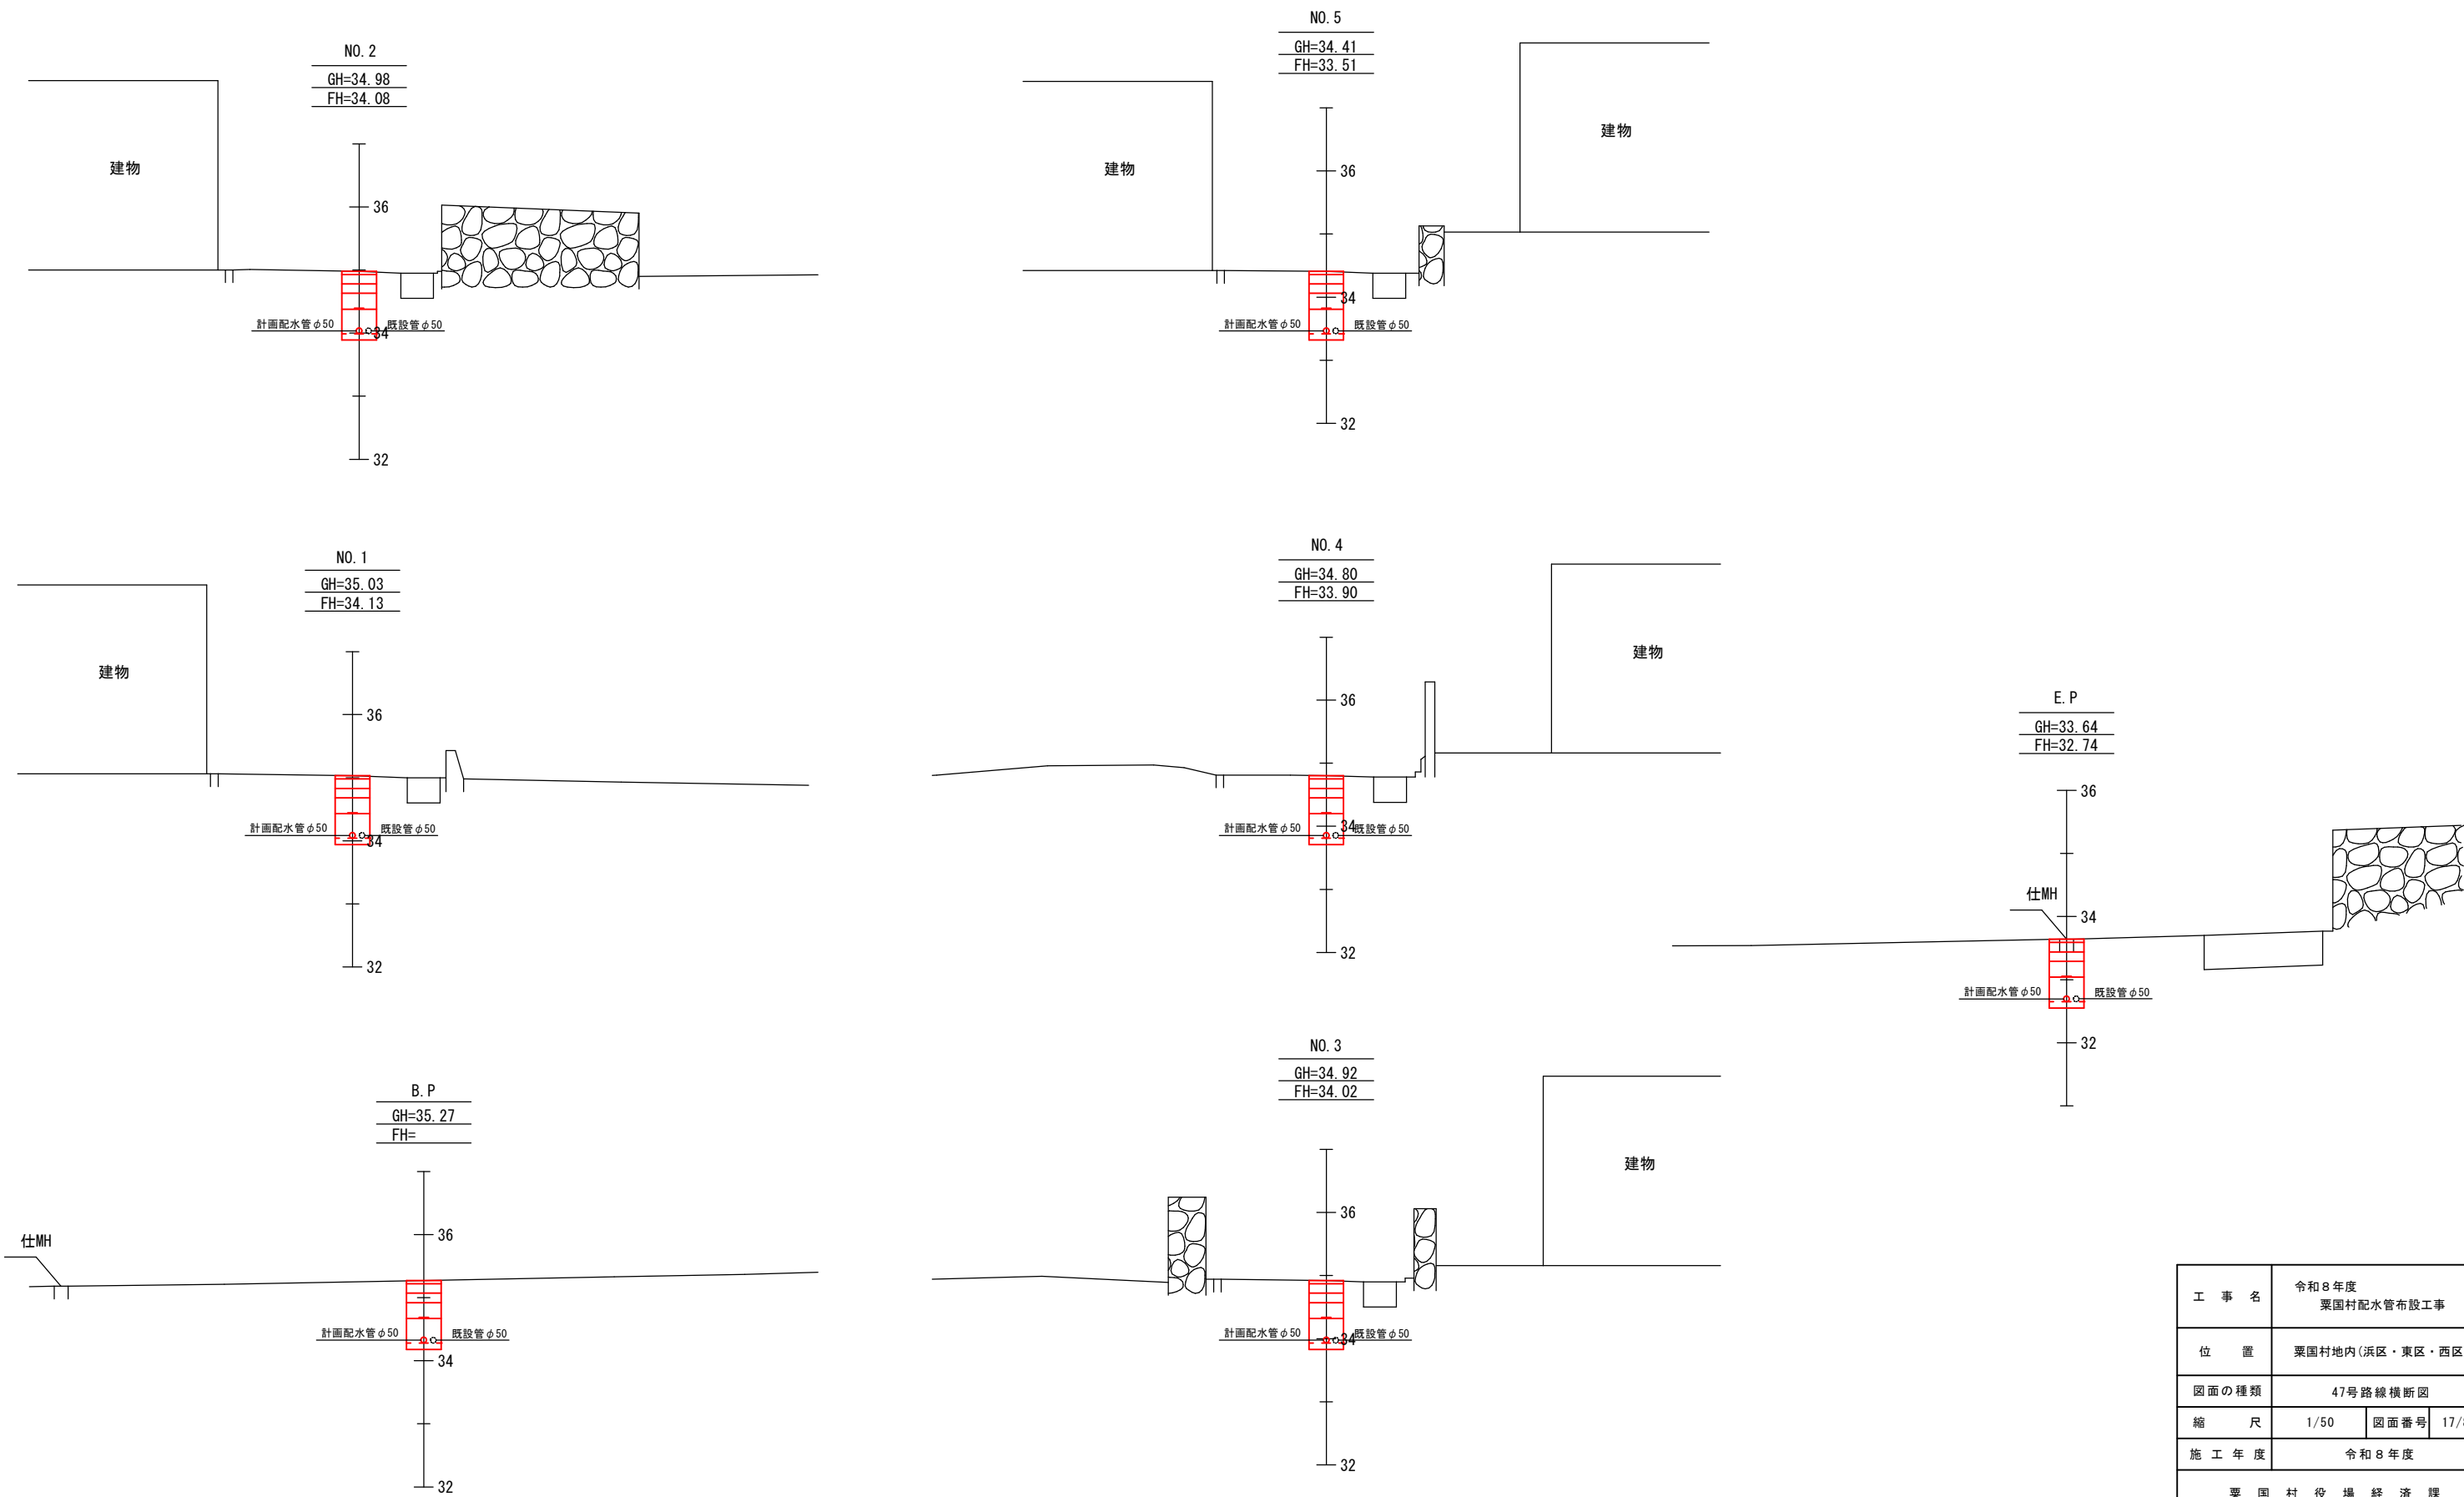


工 事 名	令和8年度 栗国村配水管布設工事		
位 置	栗国村地内（浜区・東区・西区）		
図面の種類	47号路線横断図		
縮 尺	1/50	図面番号	17/81
施 工 年 度	令和8年度		
栗 国 村 役 場 経 済 課			


49号路線計画横断面

S=1/50


NO. 2
GH=36.23
FH=35.33

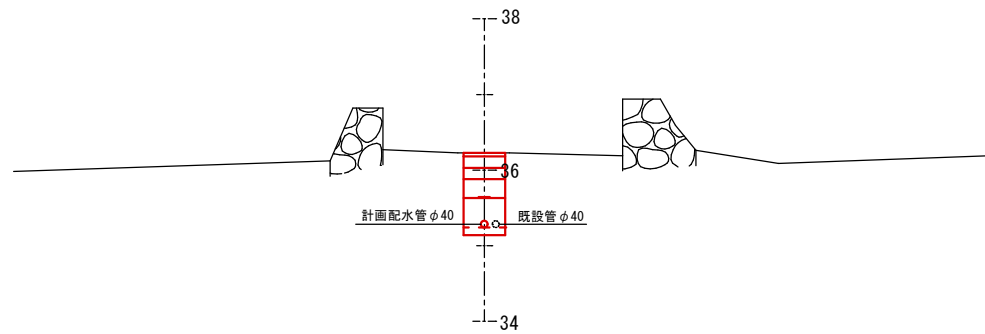


NO. 1
GH=35.82
FH=34.92

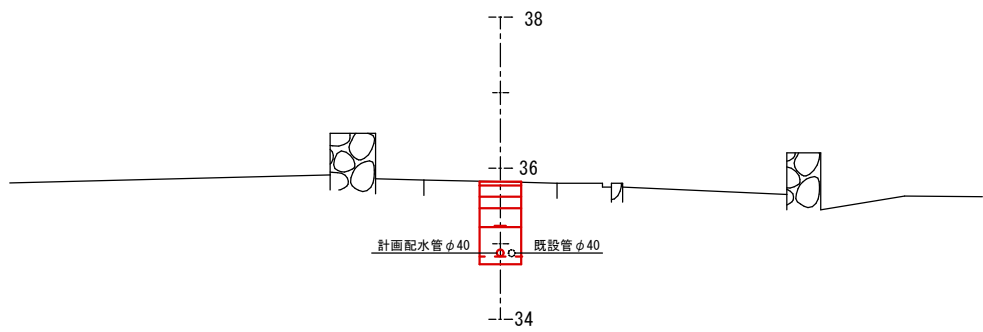


49E. P
GH=37.01
FH=36.11

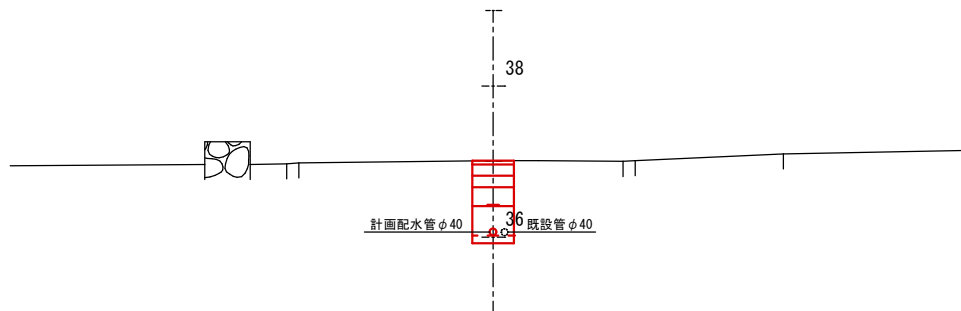

49B. P
GH=35.31
FH=34.41

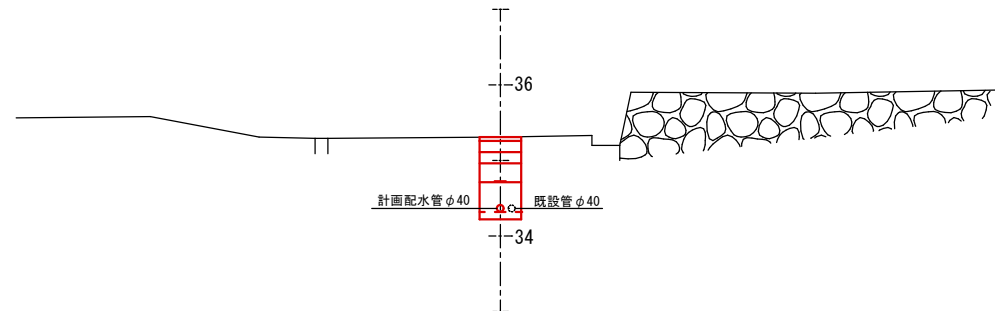



NO. 3
GH=36.70
FH=35.80

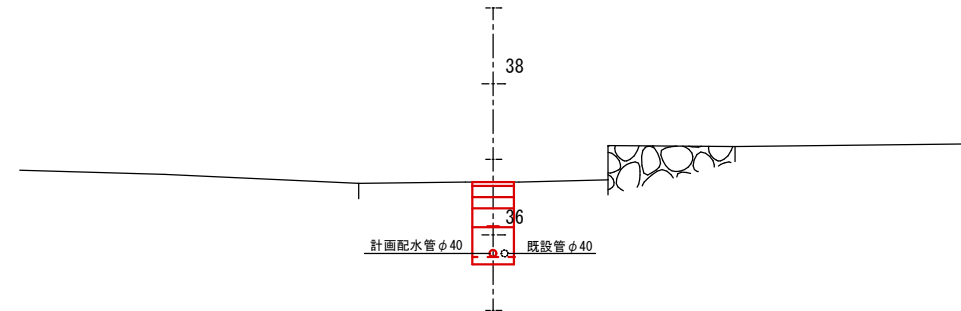

工 事 名	令和8年度 栗国村配水管布設工事		
位 置	栗国村地内(浜区・東区・西区)		
図面の種類	49号路線計画横断面		
縮 尺	1/50	図面番号	18/81
施 工 年 度	令和8年度		
栗 国 村 役 場 経 済 課			



69号路線横断図

(φ40mm)S=1/50

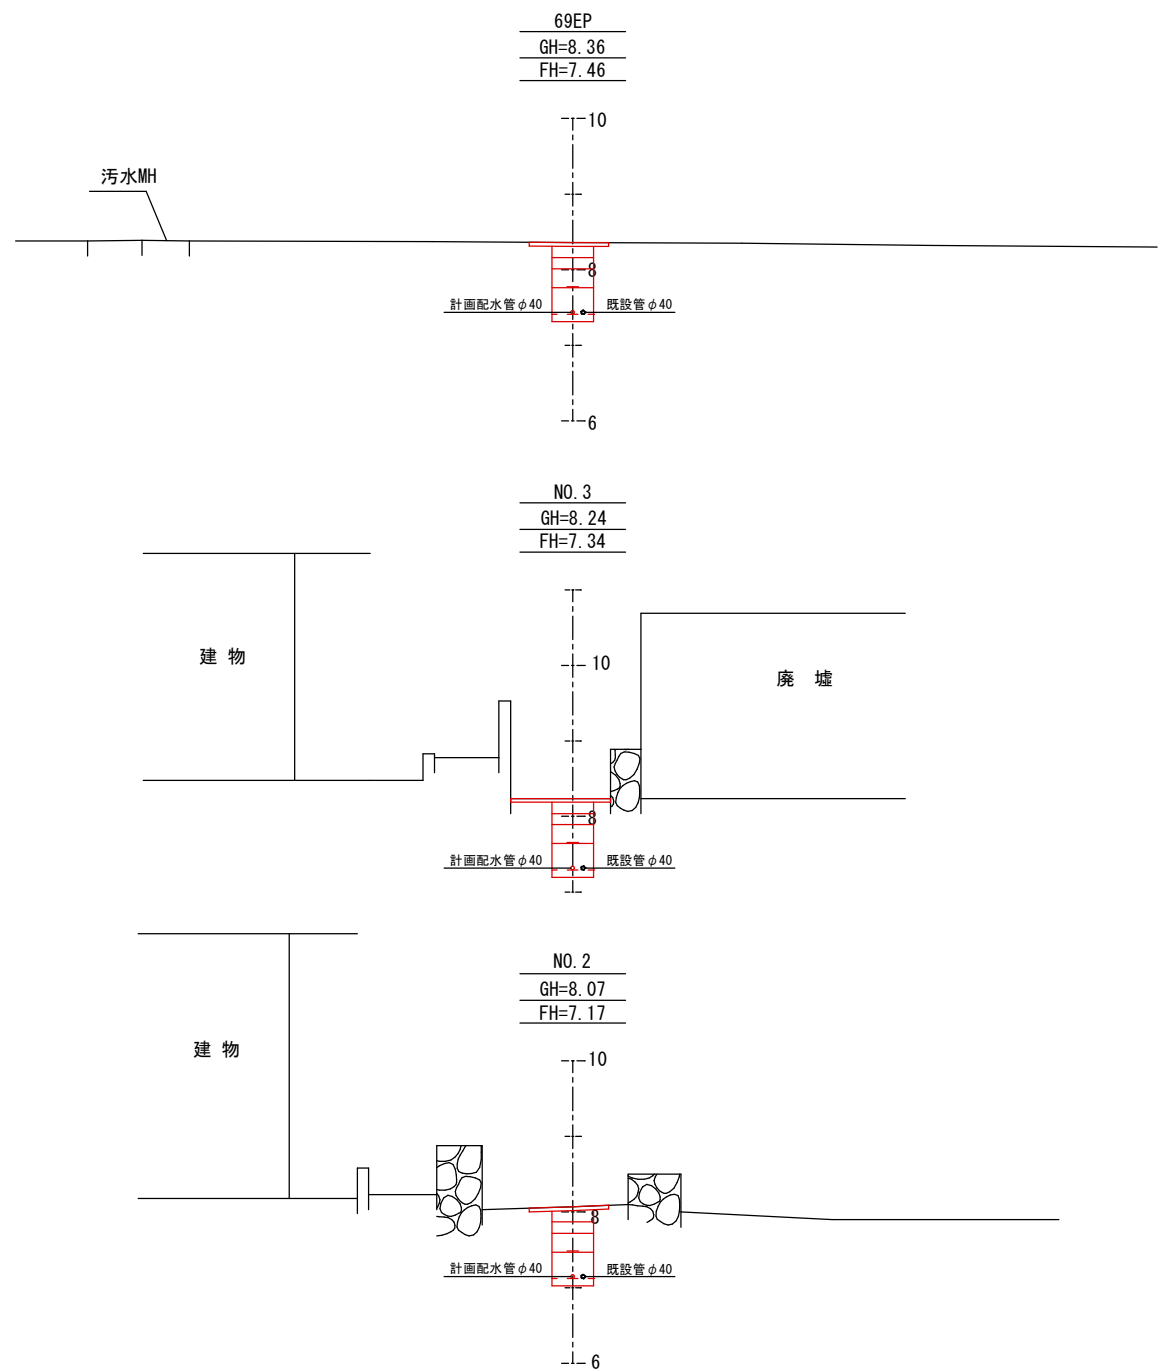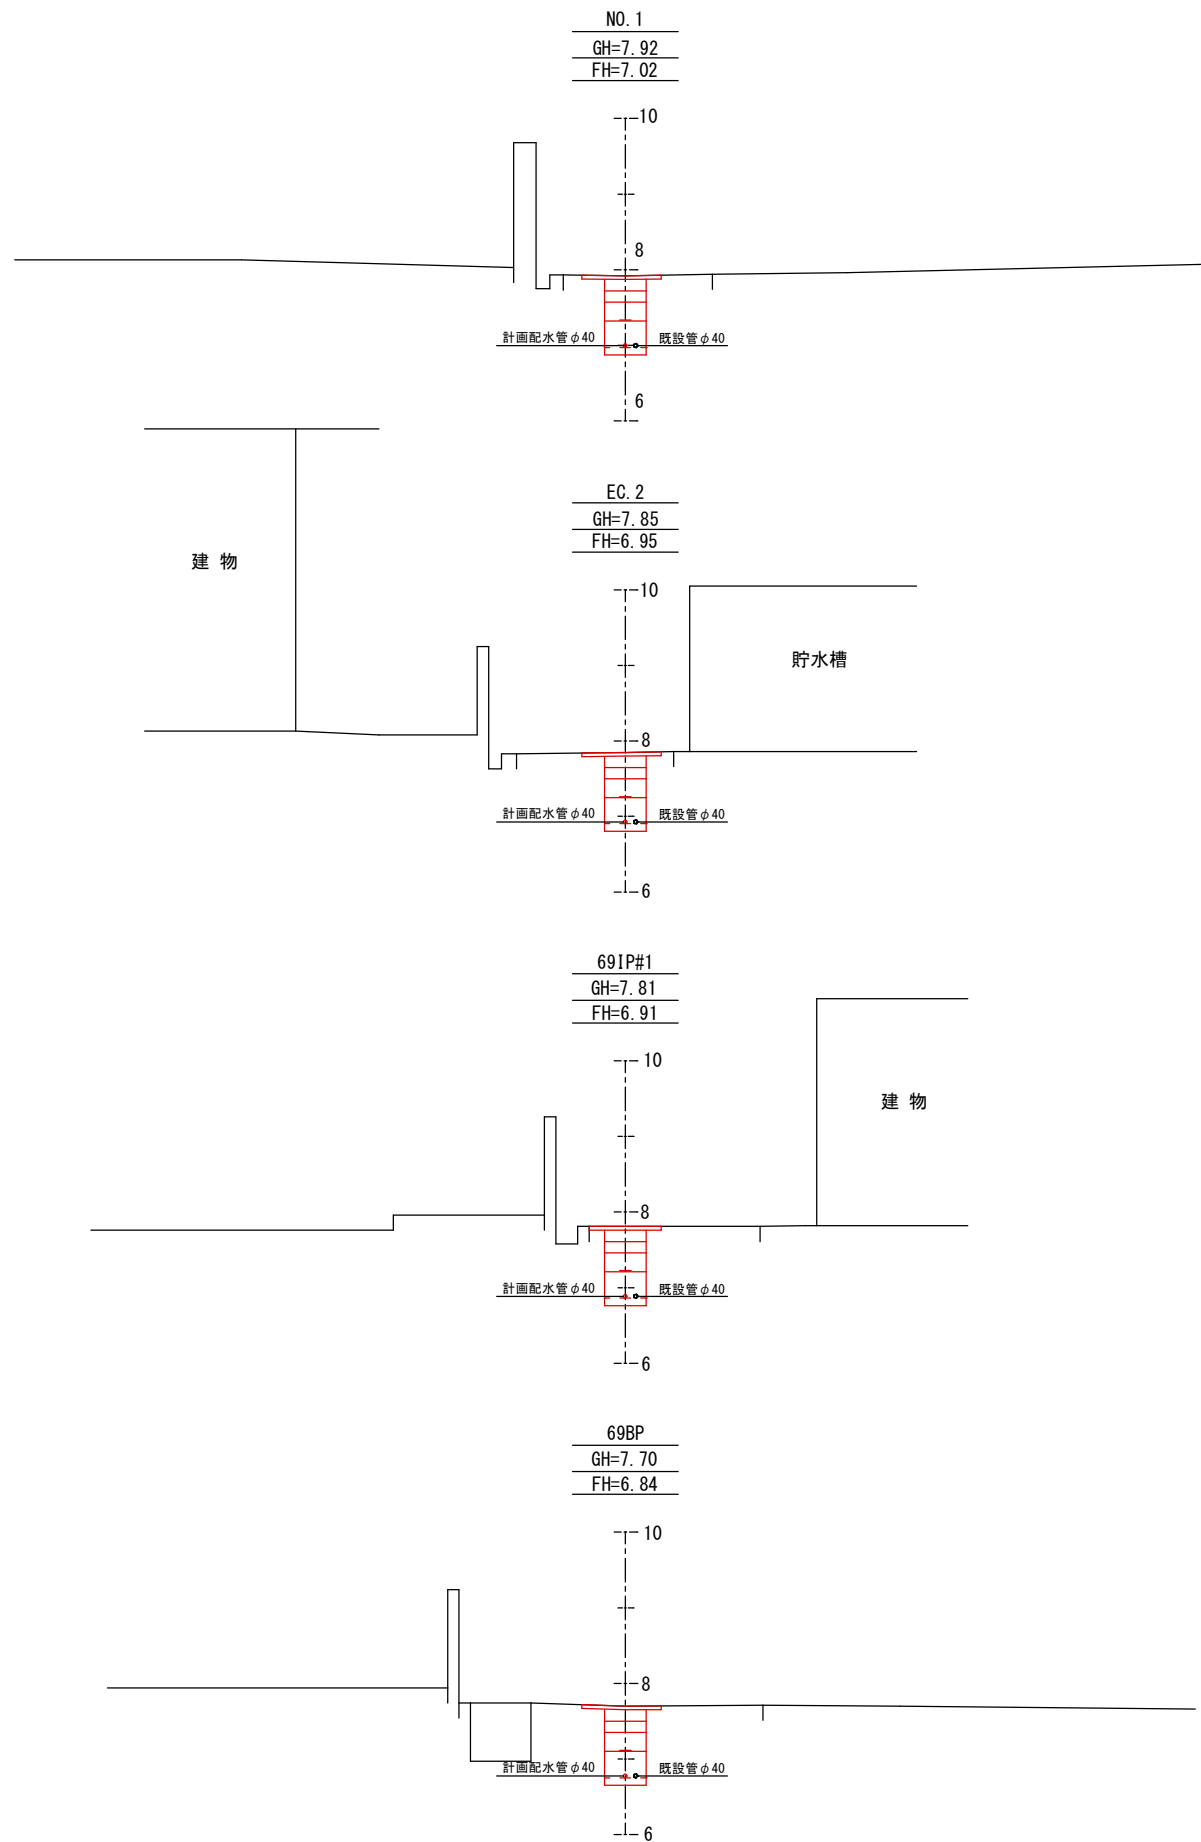

工 事 名	令和8年度 栗国村配水管布設工事		
位 置	栗国村地内（浜区・東区・浜区）		
図面の種類	69号路線横断面図		
縮 尺	1/50	図面番号	19/81
施 工 年 度	令和8年度		
栗 国 村 経 済 課			

71号路線横断図
(φ40mm) S=1/50




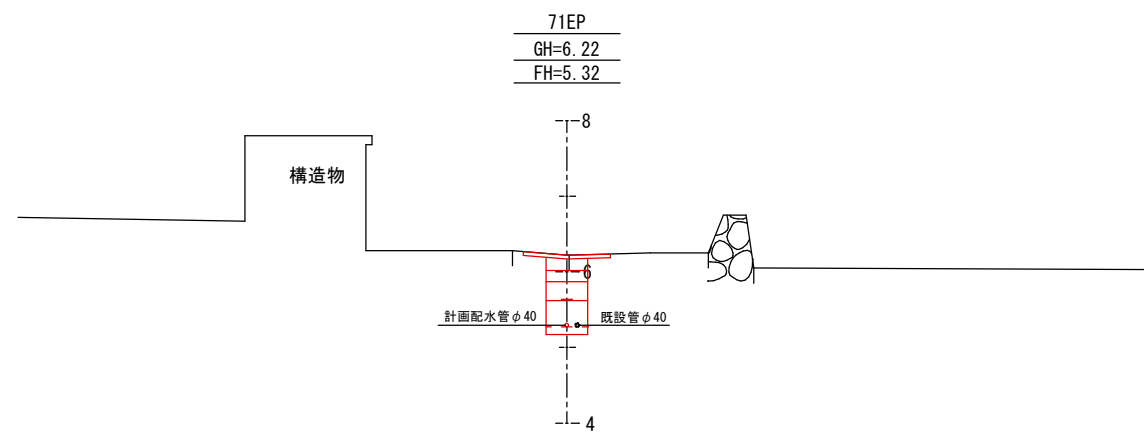
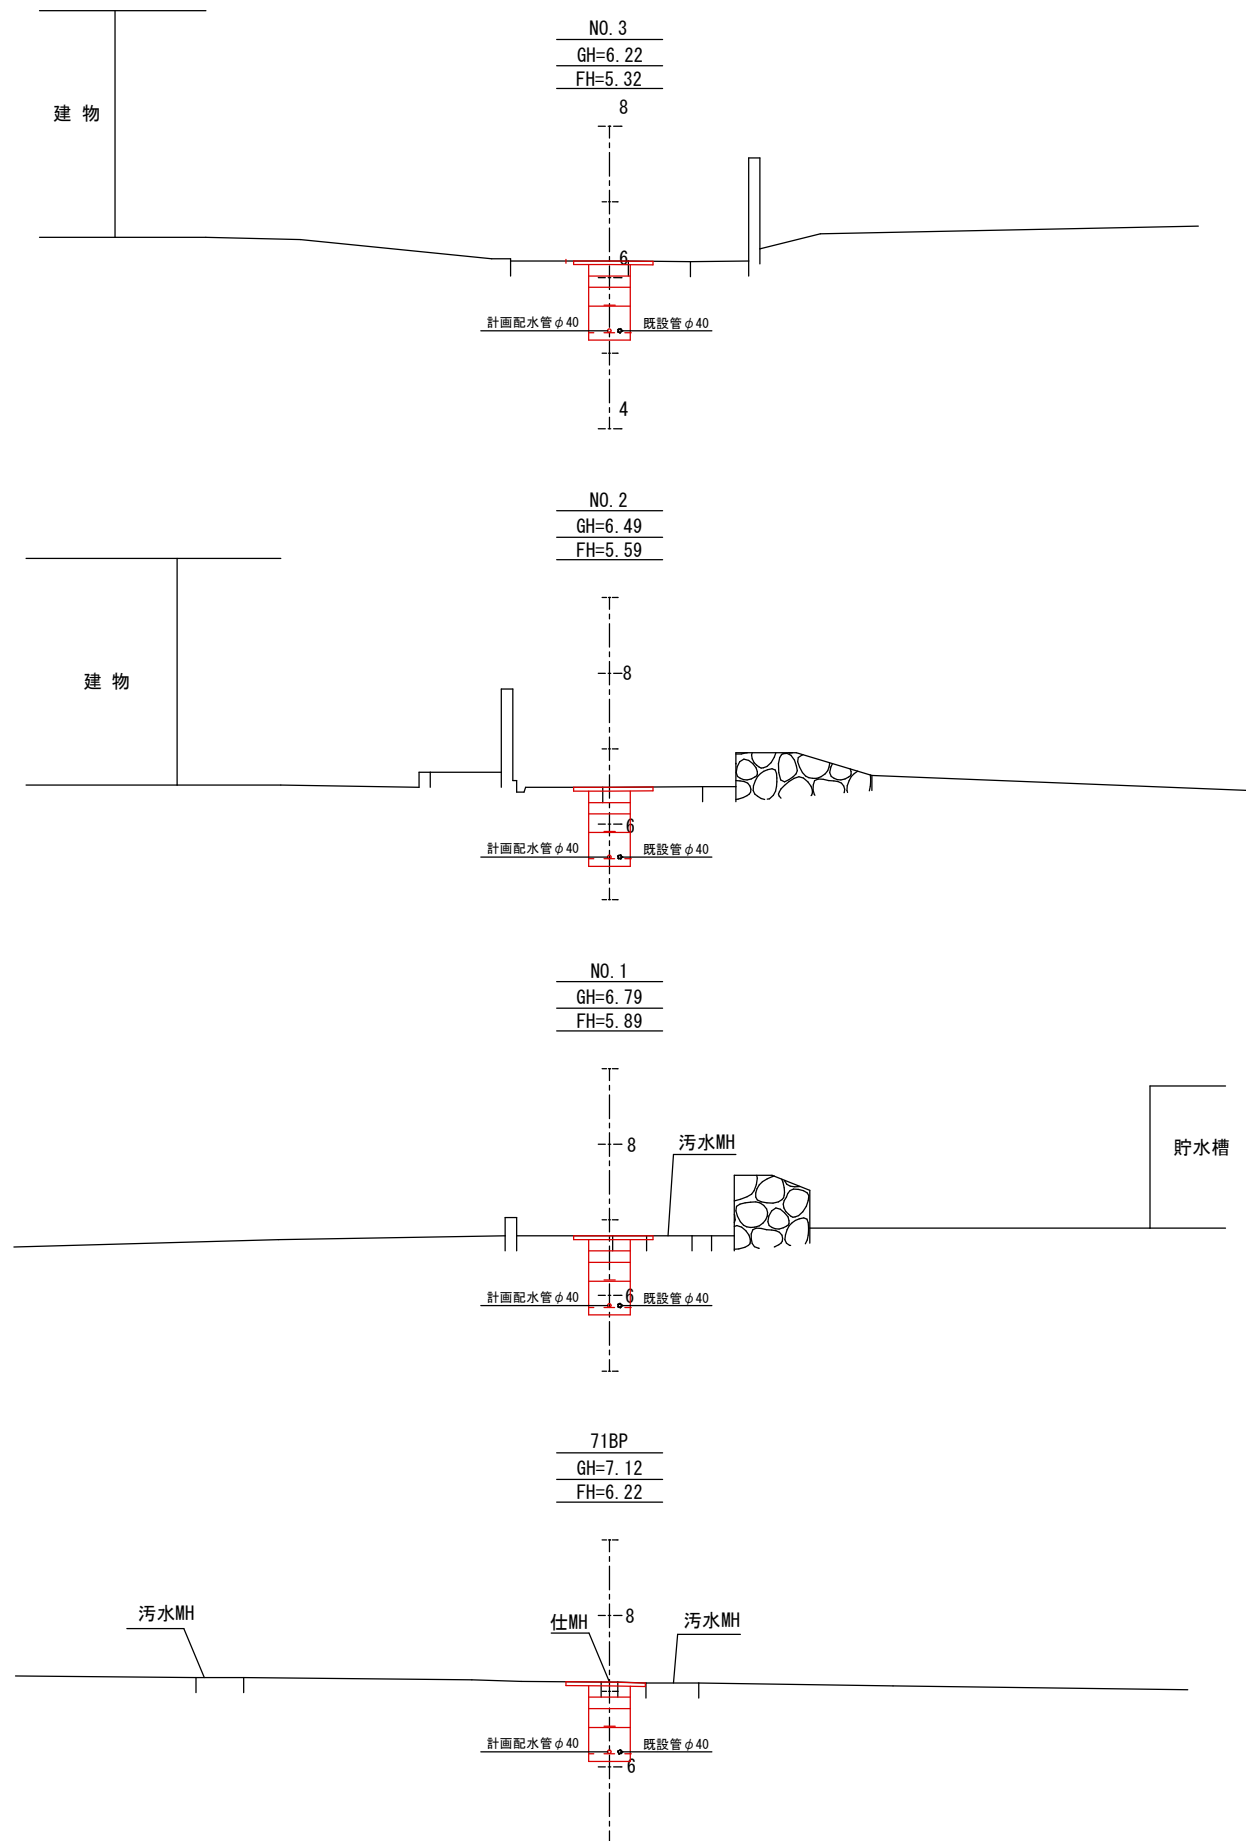


工 事 名	令和8年度 栗国村配水管布設工事		
位 置	栗国村地内(浜区・東区・浜区)		
図面の種類	71号路線横断図		
縮 尺	1/50	図面番号	20/81
施 工 年 度	令和8年度		
栗 国 村 経 済 課			

86号路線計画横断面図


(φ 40mm)

S=1/50

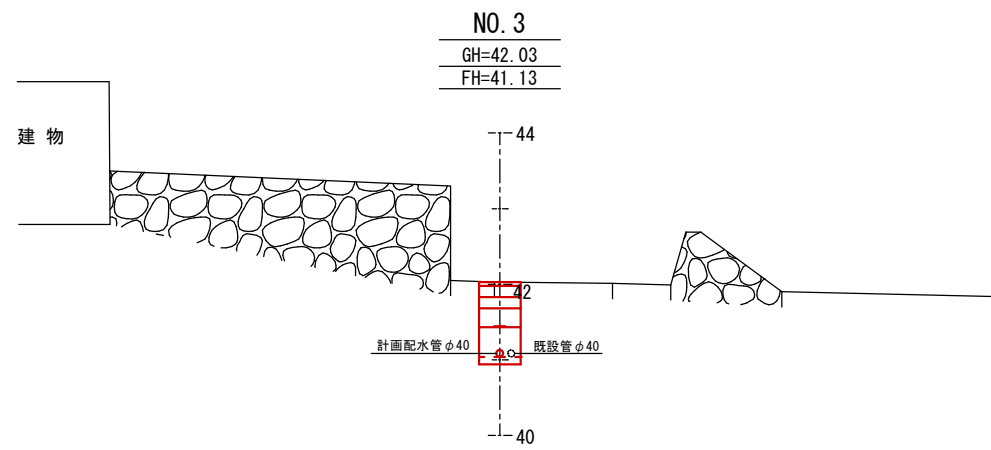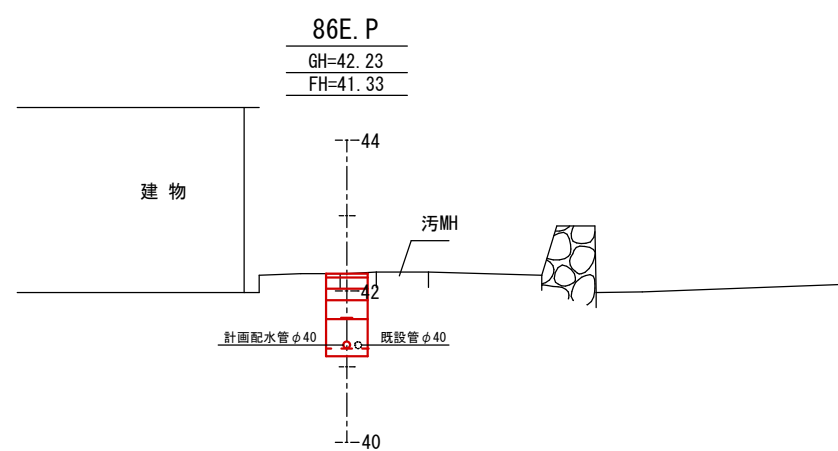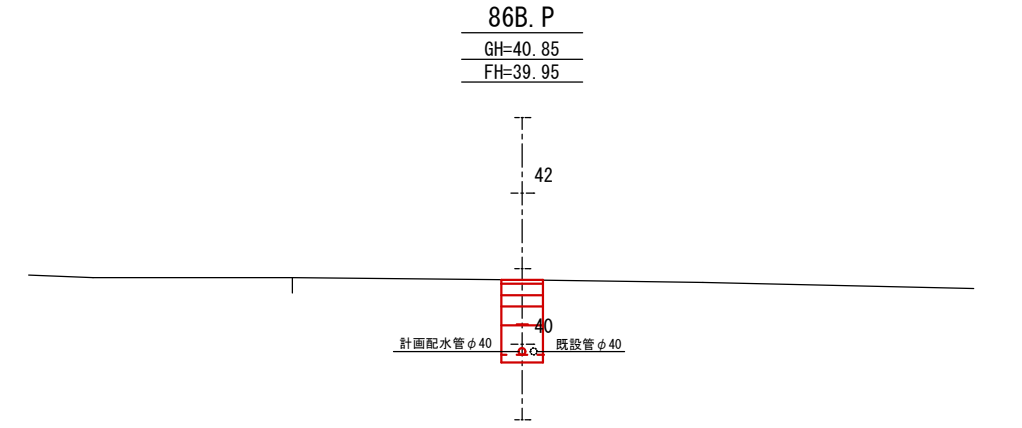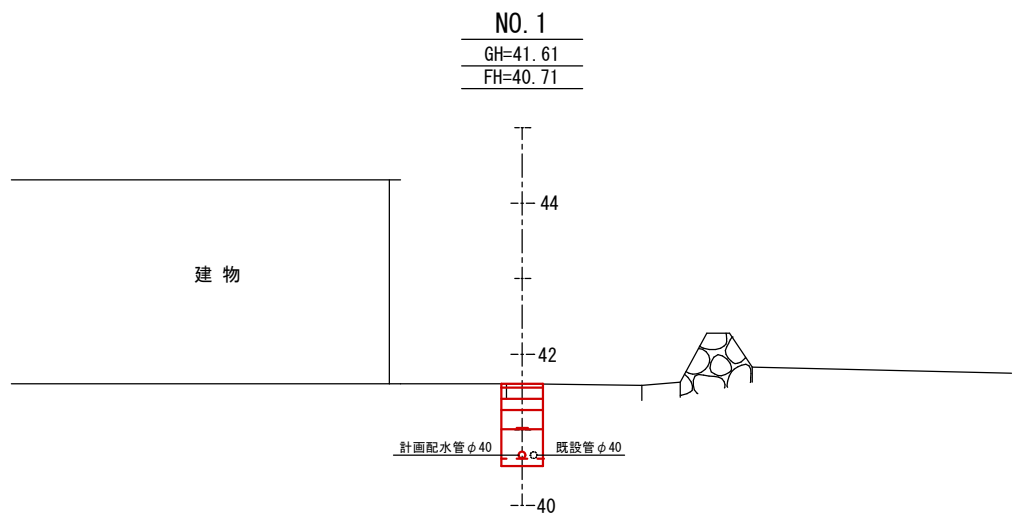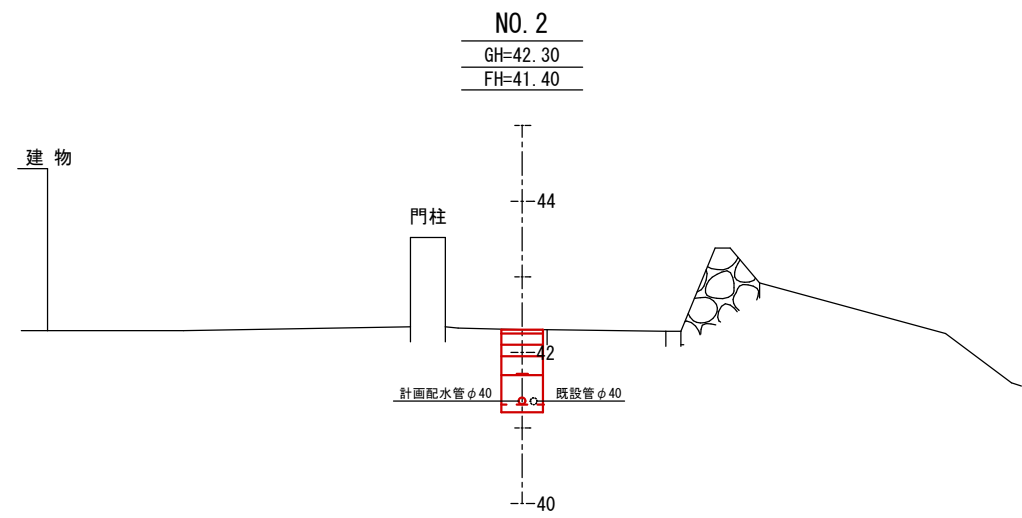


工 事 名	令和 8 年度 栗国村配水管布設工事		
位 置	栗国村地内（浜区・東区・西区）		
図面の種類	86号路線計画横断面図		
縮 尺	1/50	図面番号	21/81
施 工 年 度	令和 8 年度		
栗 国 村 役 場 経 済 課			

87号路線計画横断図(1)
(φ 40mm) S=1/50

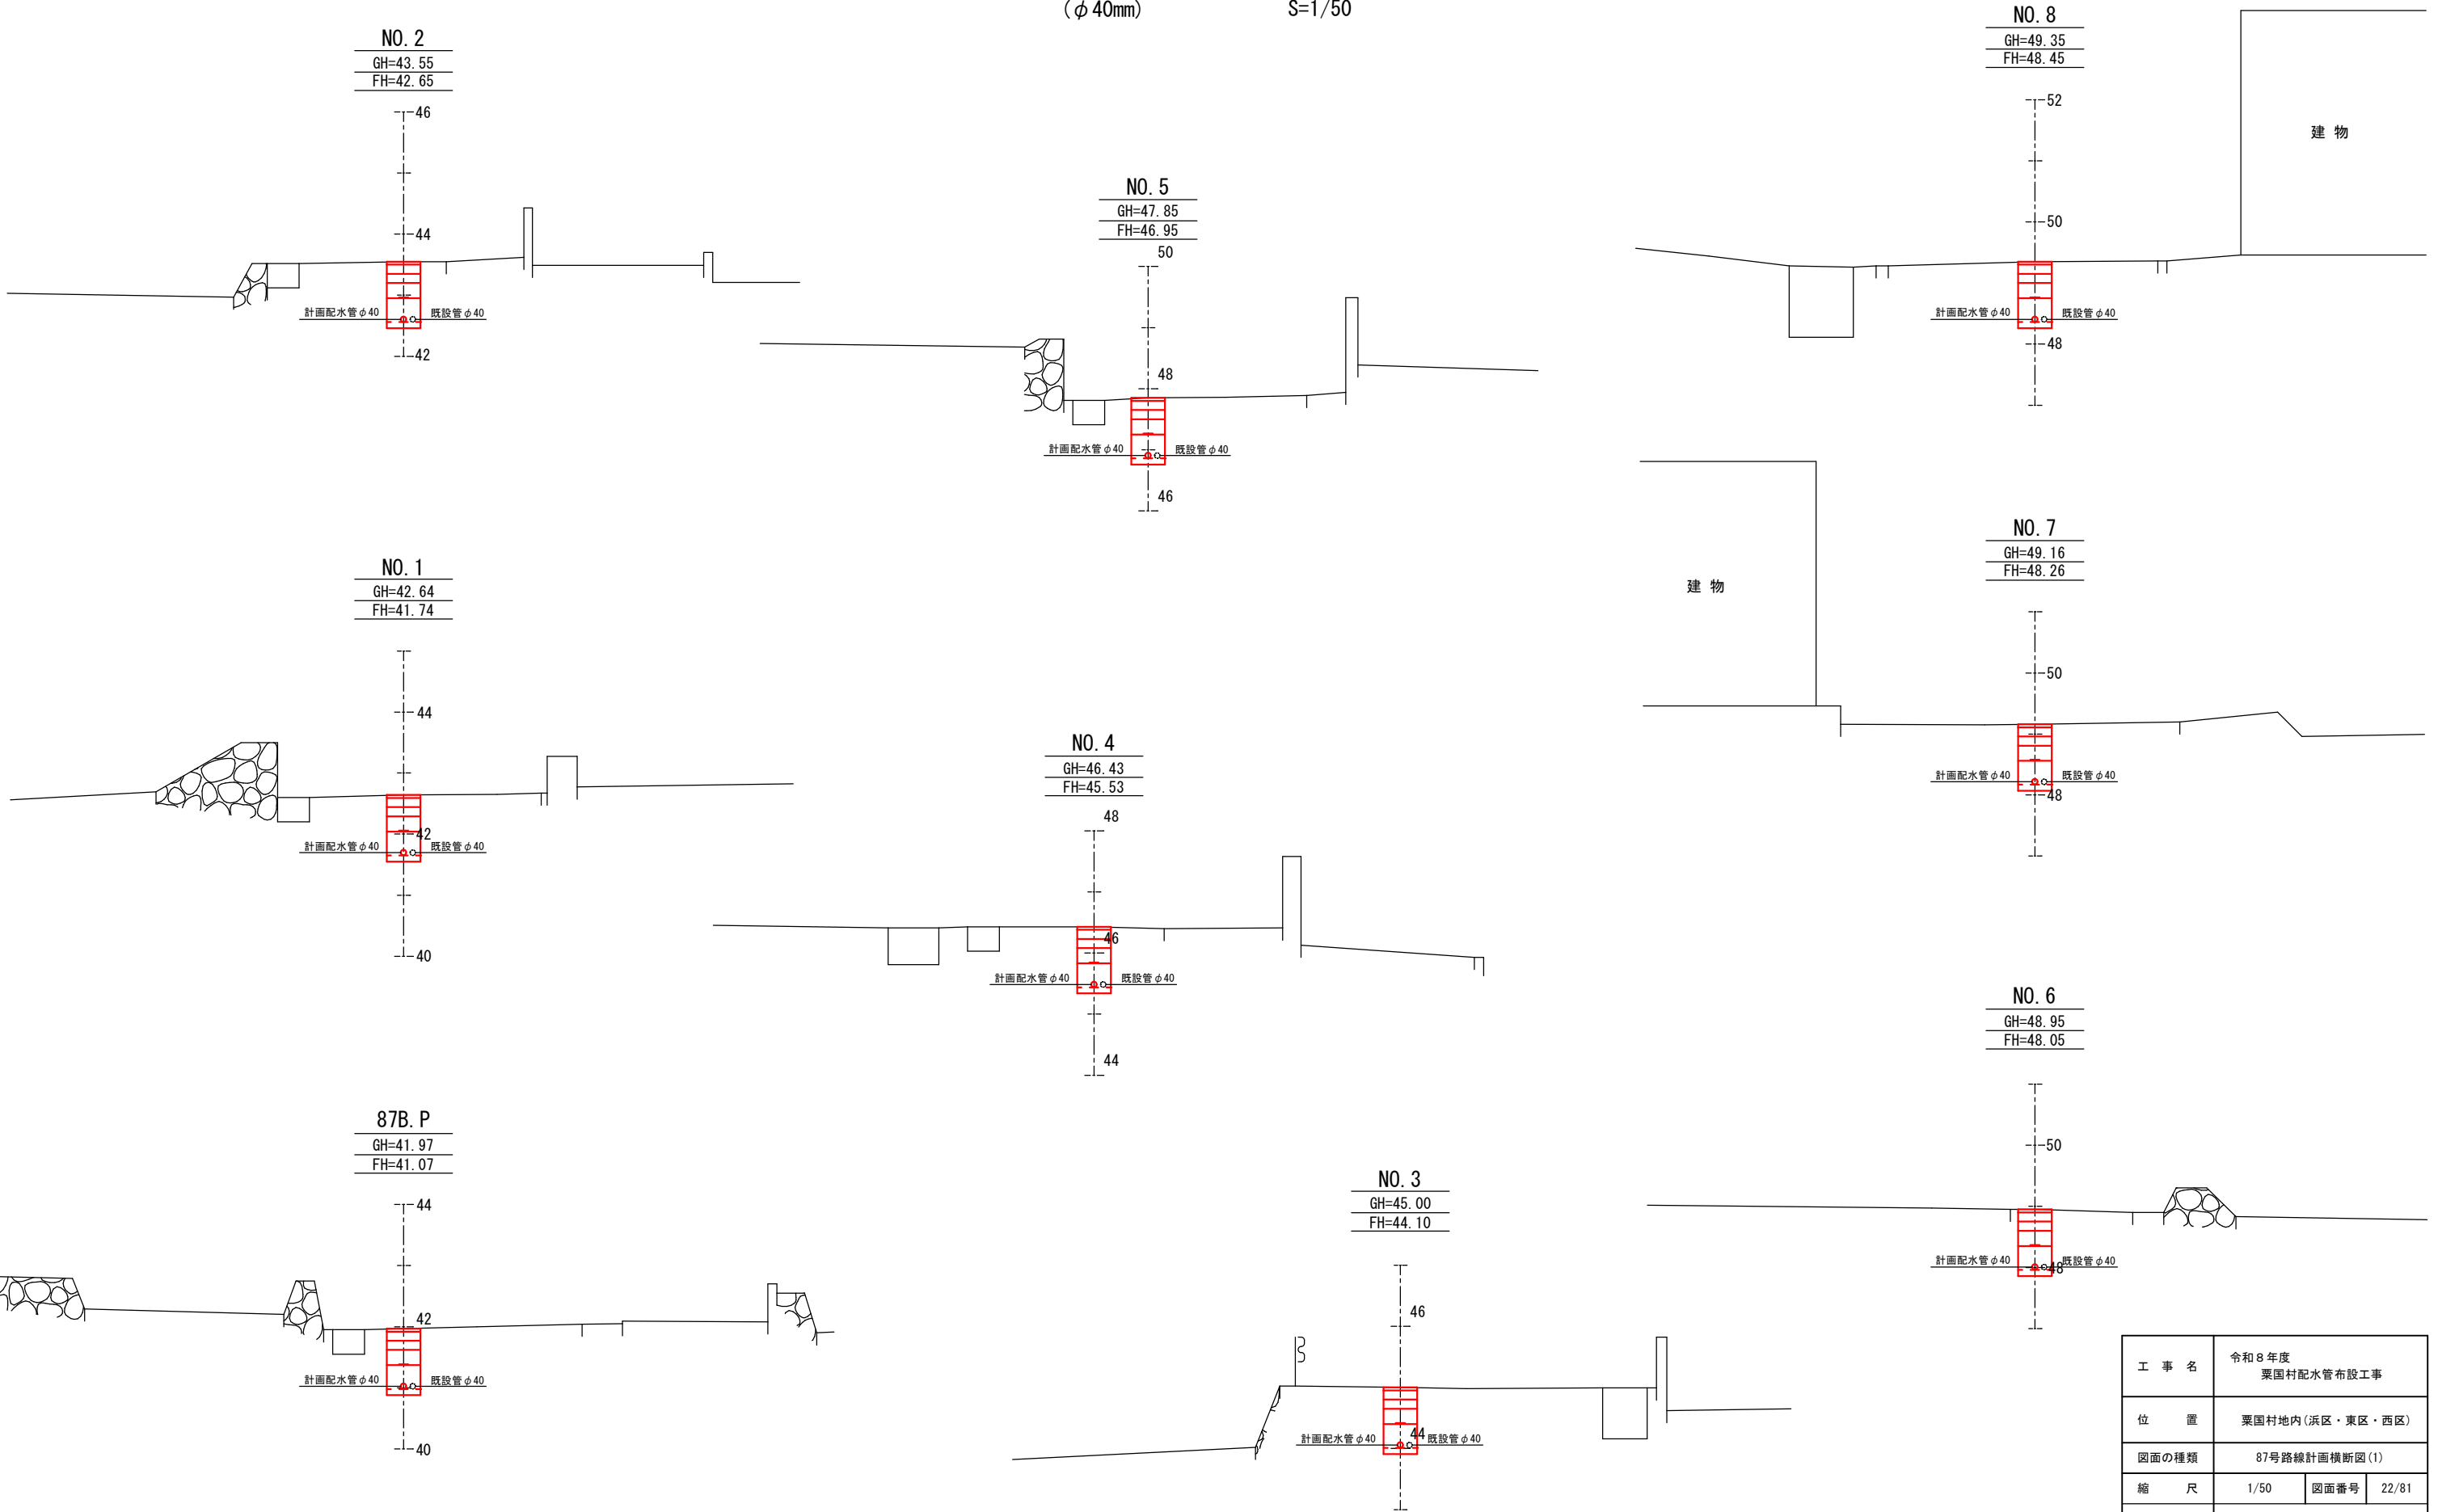


工 事 名	令和8年度 栗国村配水管布設工事		
位 置	栗国村地内(浜区・東区・西区)		
図面の種類	87号路線計画横断図(1)		
縮 尺	1/50	図面番号	22/81
施 工 年 度	令和8年度		
栗 国 村 役 場 経 済 課			

87号路線計画横断図(2)
(φ40mm) S=1/50

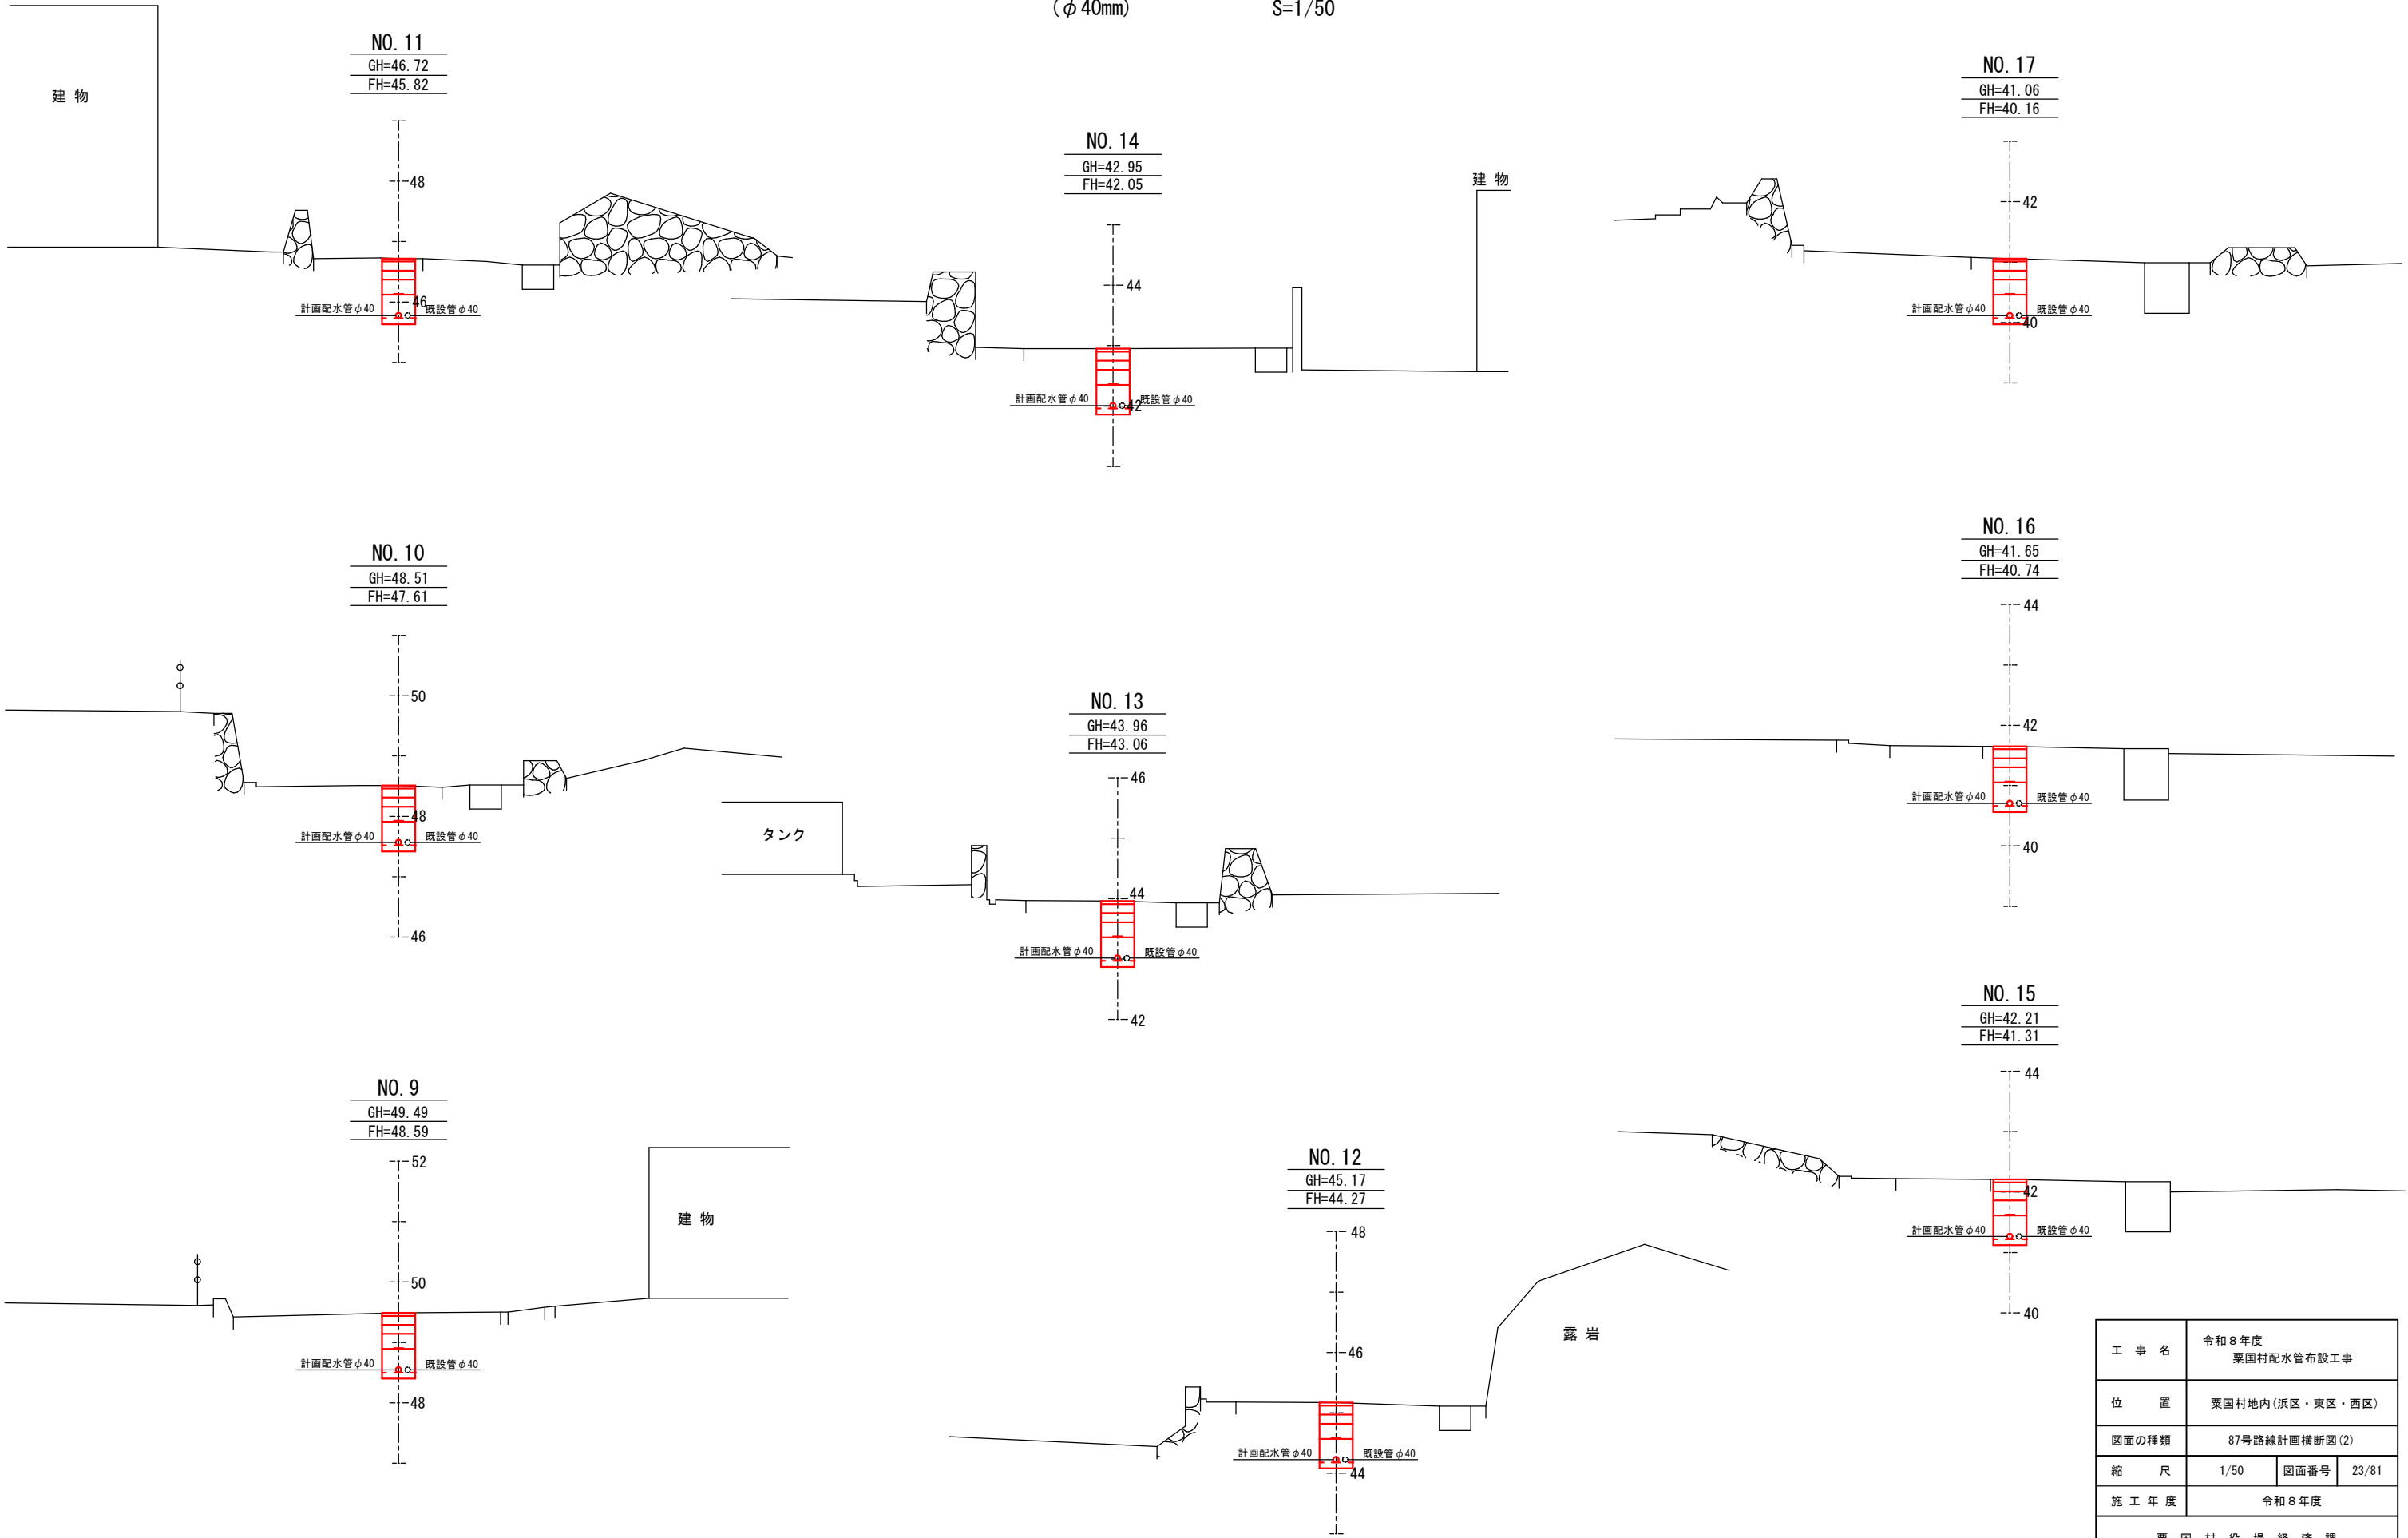

工 事 名	令和 8 年度 栗国村配水管布設工事		
位 置	栗国村地内（浜区・東区・西区）		
図面の種類	87号路線計画横断図(2)		
縮 尺	1/50	図面番号	23/81
施 工 年 度	令和 8 年度		
栗 国 村 役 場 経 済 課			


87号路線計画横断面図(3)
(φ 40mm) S=1/50

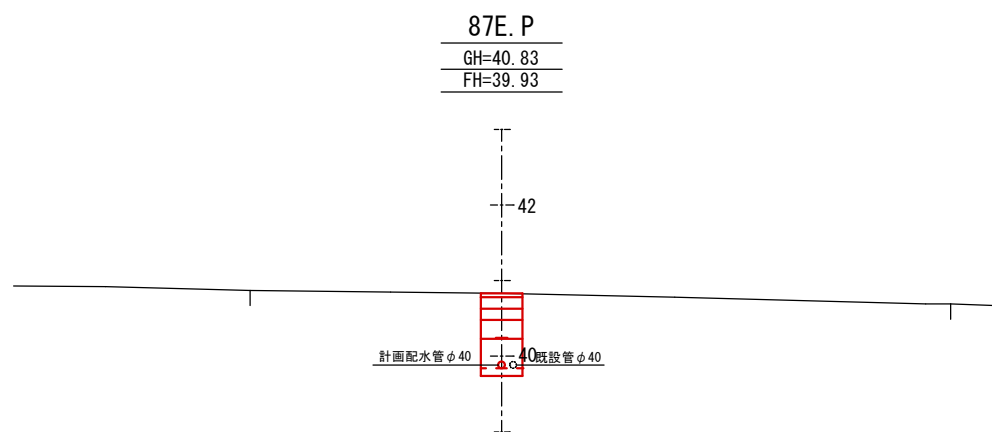


工 事 名	令和 8 年度 栗国村配水管布設工事		
位 置	栗国村地内(浜区・東区・西区)		
図面の種類	87号路線計画横断面図(3)		
縮 尺	1/50	図面番号	24/81
施 工 年 度	令和 8 年度		
栗 国 村 役 場 経 済 課			

掘削標準断面図
S=1/15


1 型管土工
(村道車道部)

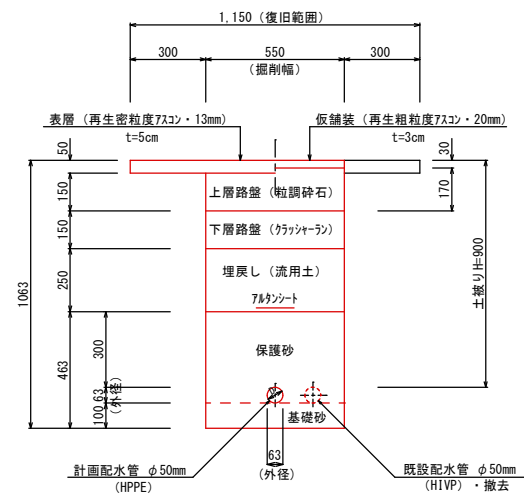


3 型管土工
(村道車道部)

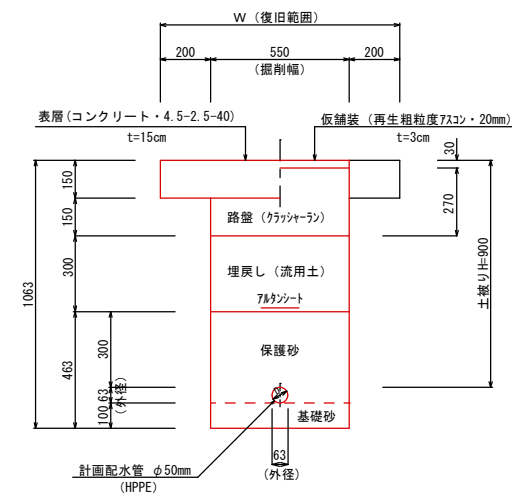


土留工 (1)
(φ50mm)・36号路線

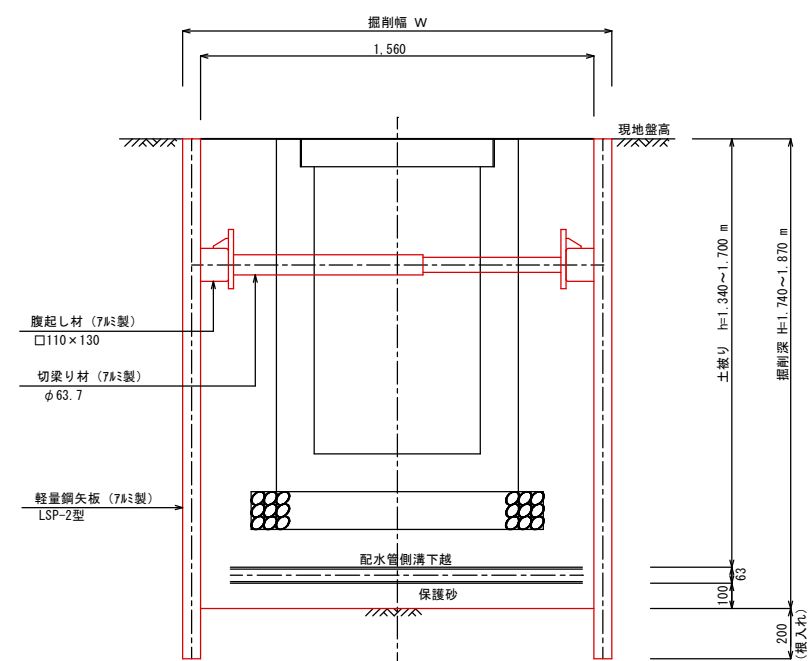

2 型管土工
(村道車道部)

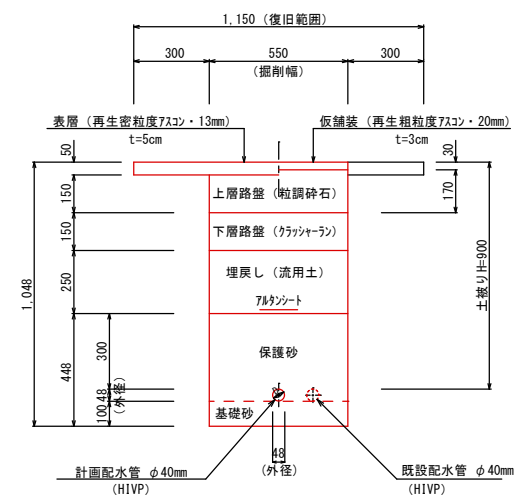

4 型管土工
(村道車道部)

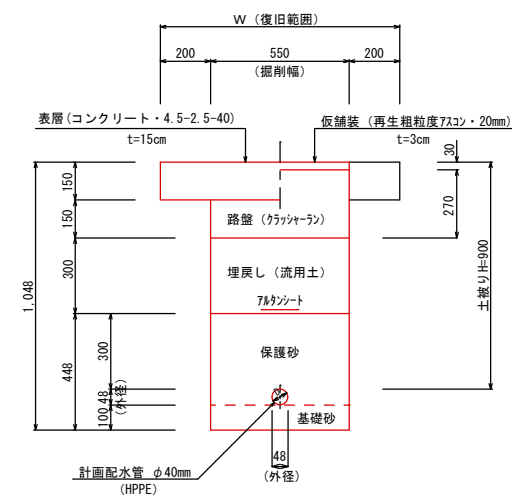


注) 溝底面に転石や岩石などがある場合は、管が岩石などへ
直接当たらないように保護砂により敷き均し施工を行う

工 事 名	令和 8 年度 栗国村配水管布設工事		
位 置	栗国村地内(浜区・東区・西区)		
図面の種類	掘削標準断面図		
縮 尺	1/15	図面番号	25/81
施 工 年 度	令和 8 年度		
栗 国 村 役 場 経 済 課			



17号路線管割図

(φ50mm) S=1/100

1口継手	16
2口継手	2

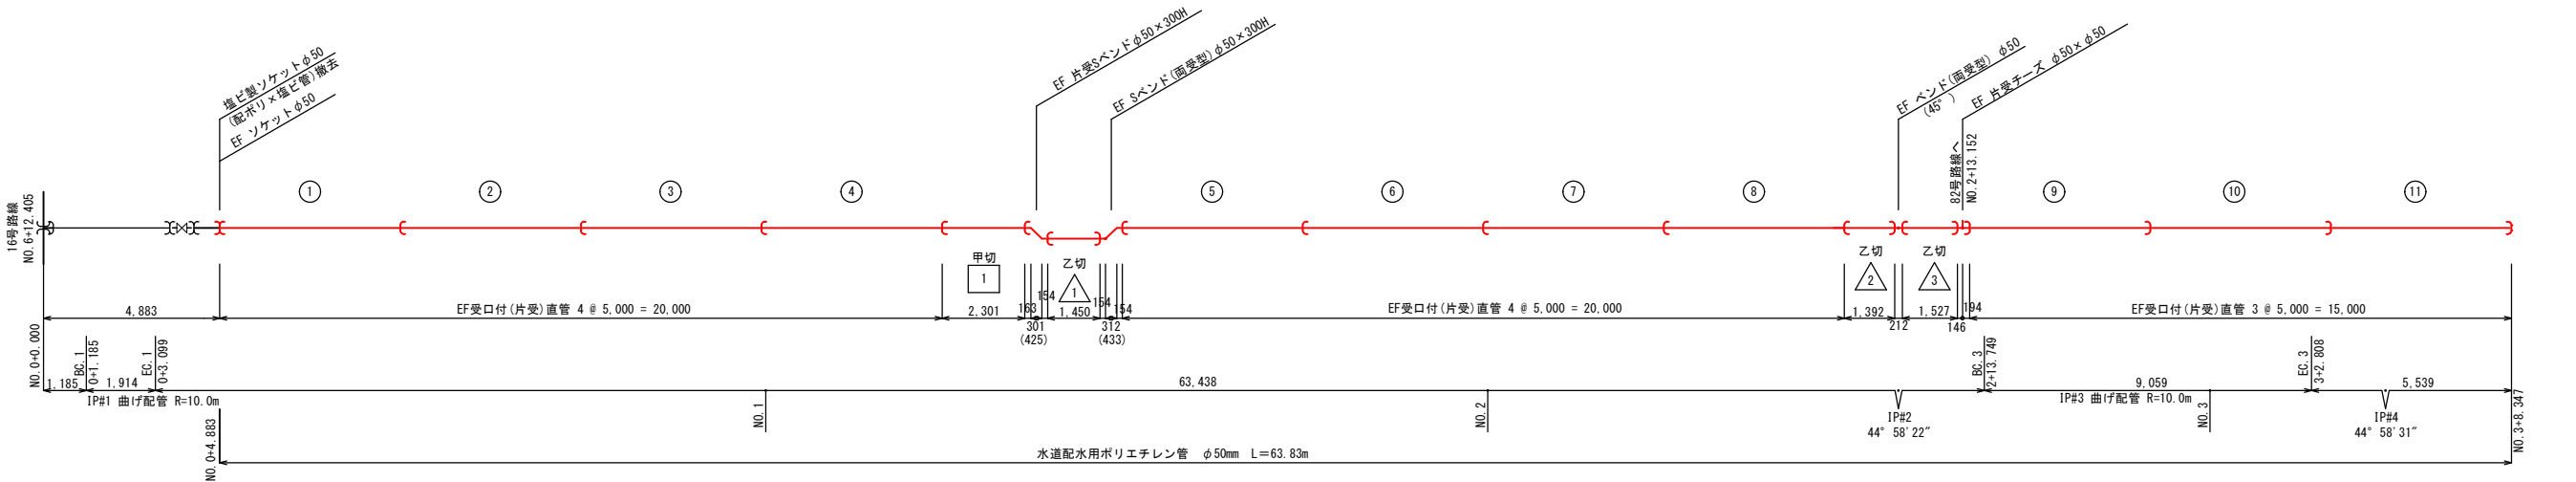

1口継手	17
2口継手	0

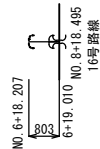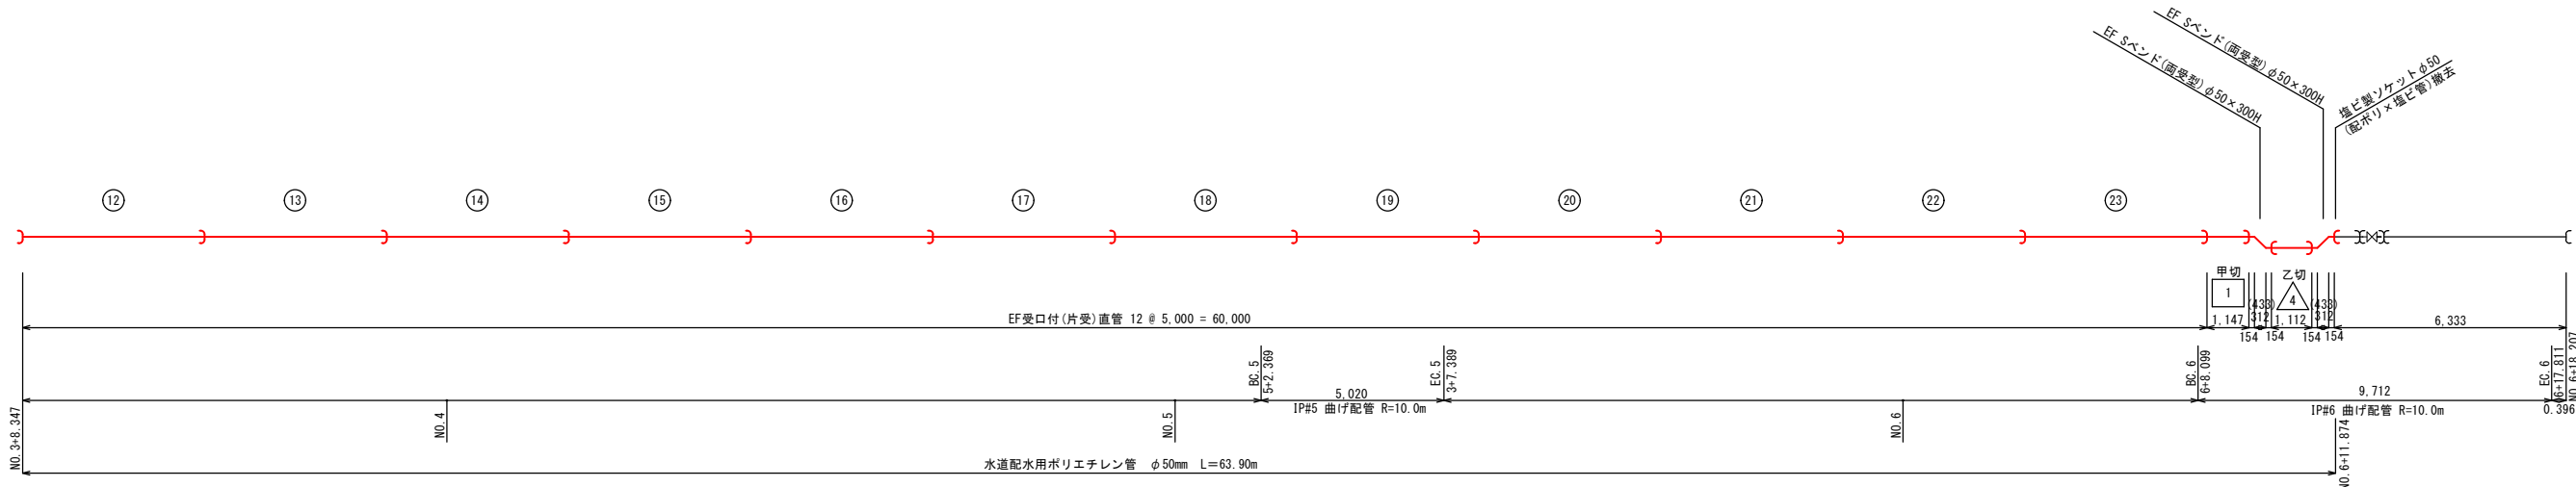

管資材数量表 (28号路線 φ50mm)

名 称	規格・口径	管資材数量			単位	備 考
		管割図		計		
水道配水用ポリエチレン管	φ50×5m	23		23	本	片受直管
〃	φ50×5m			2	本	甲切管用
EF ベンド(両受型)	φ50×45°	1		1	個	
EF Sベンド(両受型)	φ50×300H	1		1	個	
EF 片受Sベンド	φ50×300H	1		1	個	
EF チーズ(両受型)	φ50×φ50	1		1	個	
EF ソケット	φ50	2		2	個	
塩ビ製ソケット(配ポリ×塩ビ管)	φ50	2		2	個	撤去

継手接合数量表 (28号路線 φ50mm)

名 称	規格・口径	管割図	数 量	単位
ポリエチレン管継手接合 (1口)	φ50	33	33	口
ポリエチレン管継手接合 (2口)	φ50	2	2	口

切管調整表 (直管・水道配水用ポリエチレン管φ50m/m)


本	甲 切 管	乙 切 管	残 管 (m)
1	2.310	1.450 1.112	0.128
2	1.147	1.392 1.527	0.934
計	2 3.457	5.481	1.062

切管本数	甲切 2 乙切 4	6 口
------	--------------	-----

工 事 名	令和 8 年度 栗国村配水管布設工事		
位 置	栗国村地内(浜区・東区・西区)		
図面の種類	17号路線管割図		
縮 尺	1/100	図面番号	26/81
施 工 年 度	令和 8 年度		
栗 国 村 役 場 経 済 課			

20号路線管割図

(φ50mm) S=1/100

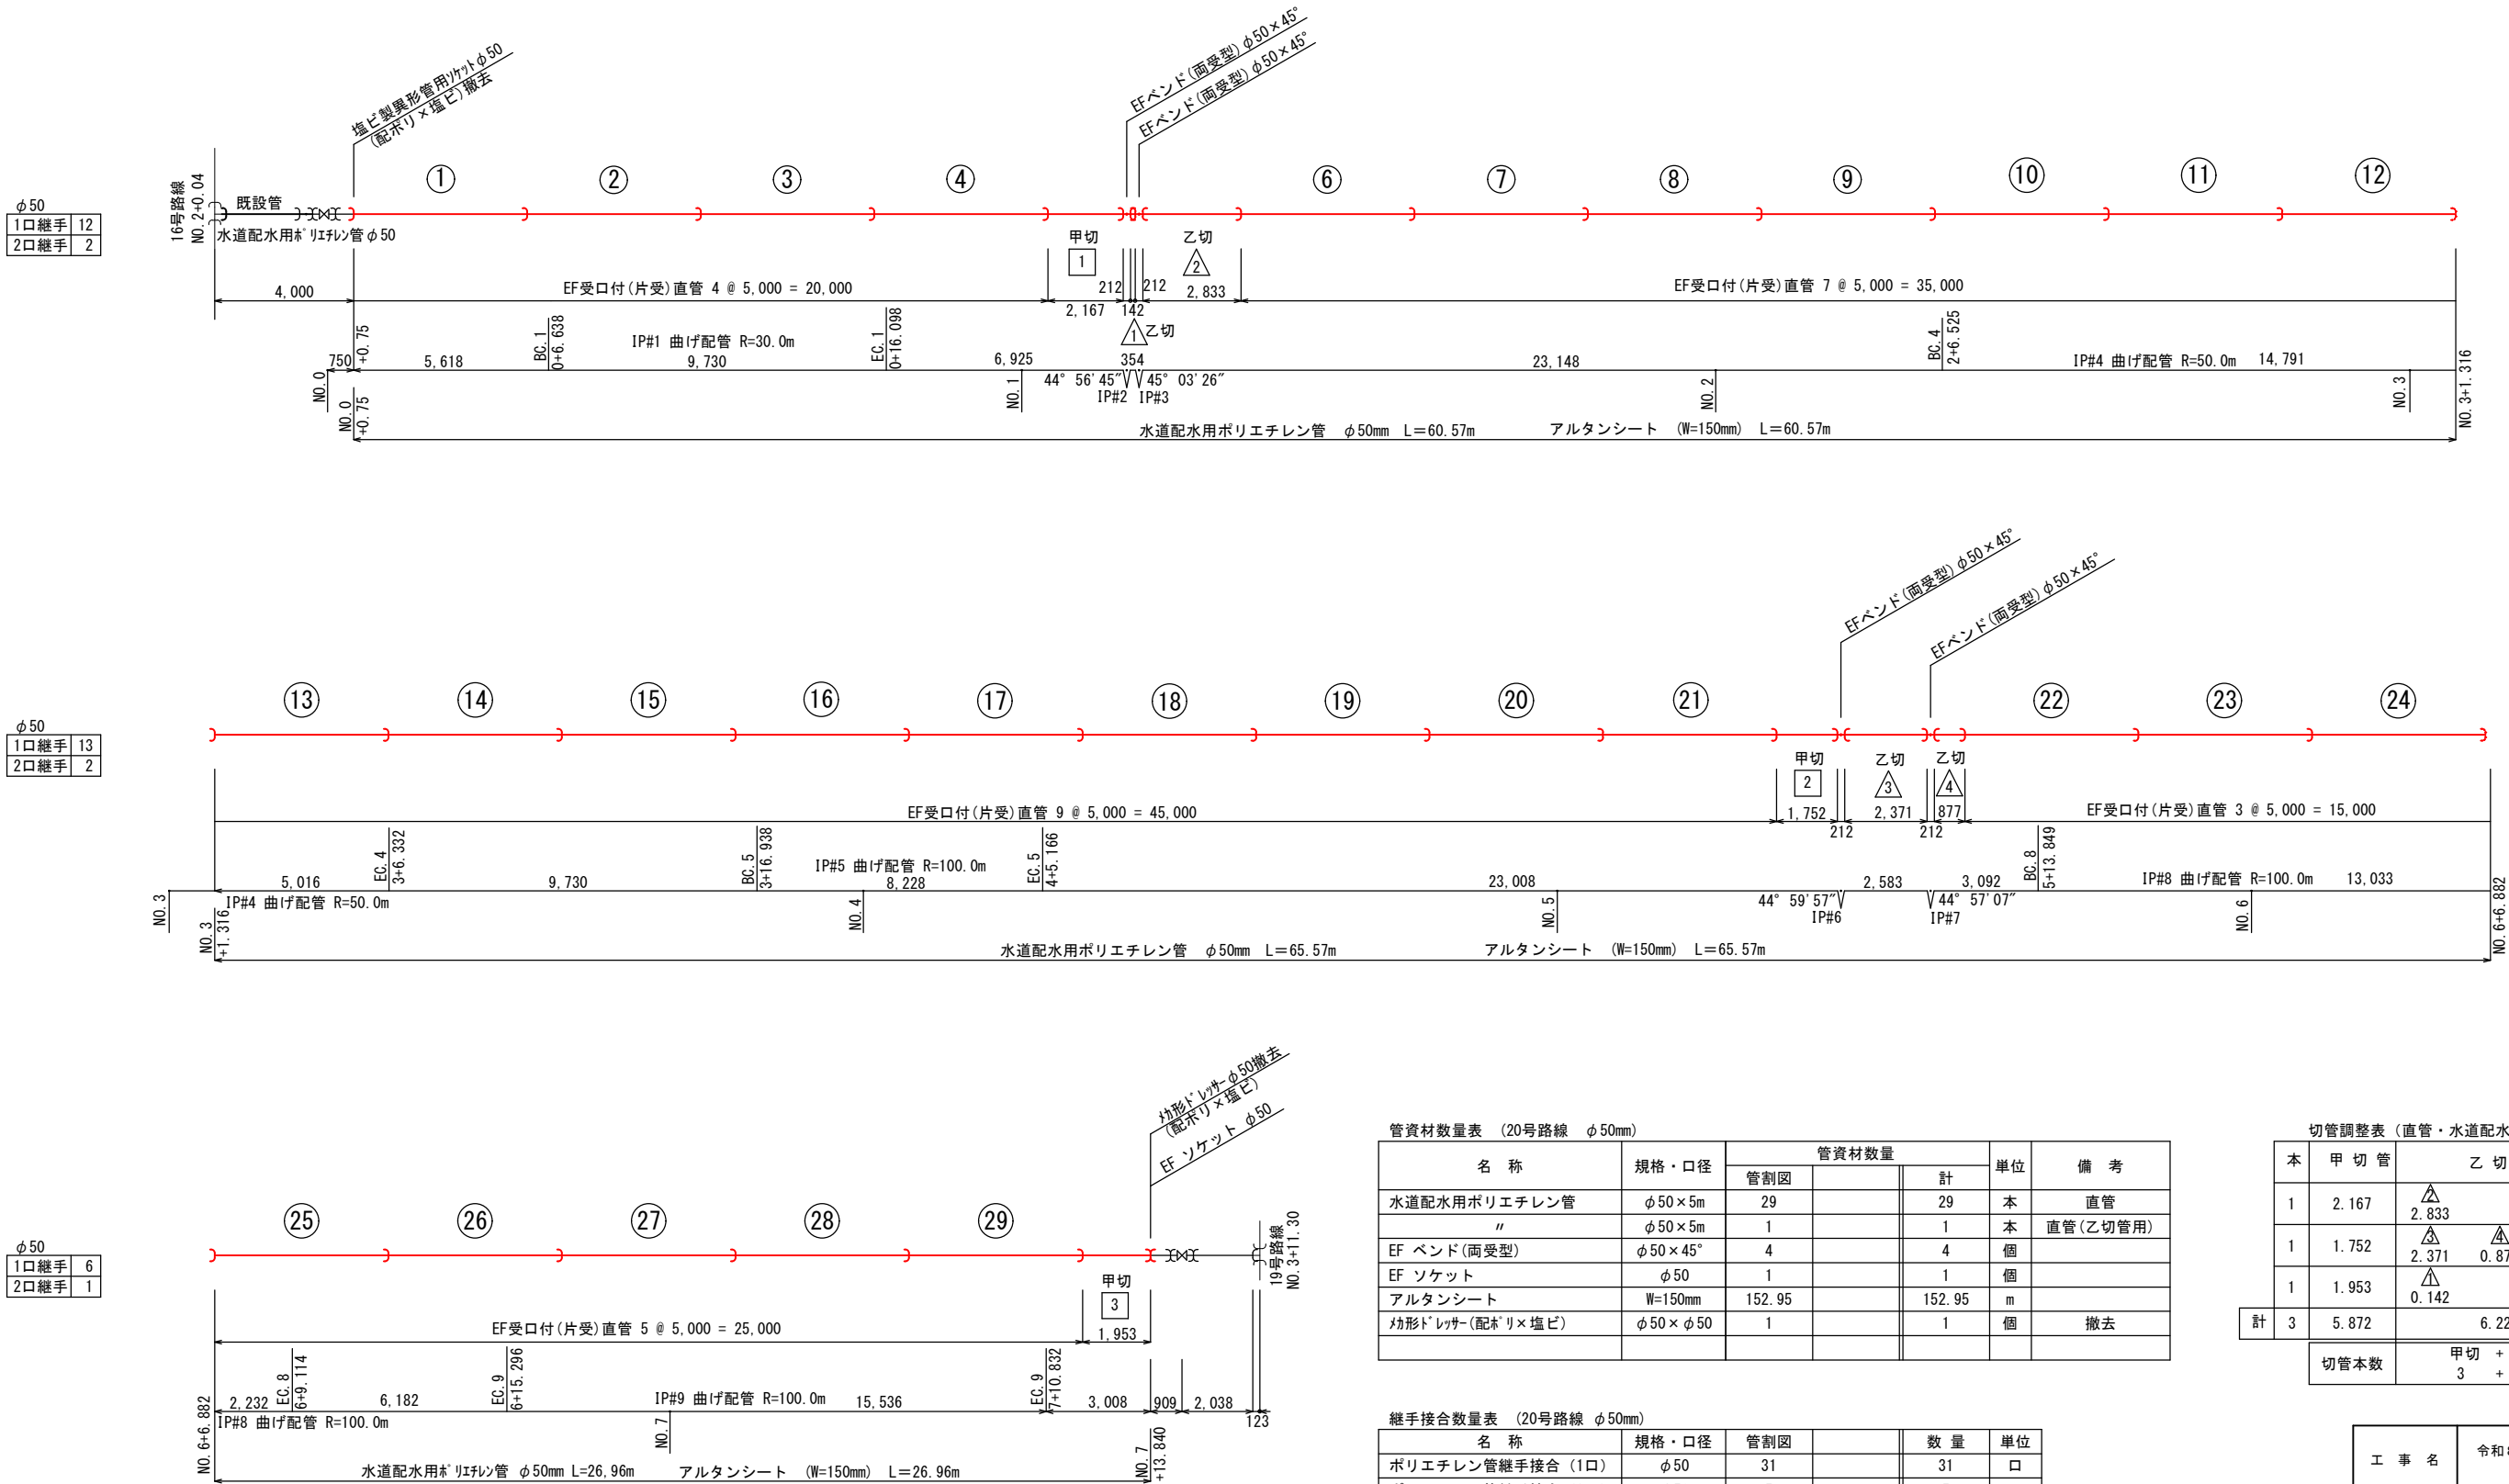


工 事 名	令和8年度 栗国村配水管布設工事		
位 置	栗国村地内（浜区・東区・西区）		
図面の種類	20号路線管割図		
縮 尺	1/100	図面番号	27/81
施 工 年 度	令和8年度		
栗 国 村 役 場 経 済 課			


33号路線管割図

(φ50mm) S=1/100

φ50		
1口継手	11	
2口継手	0	

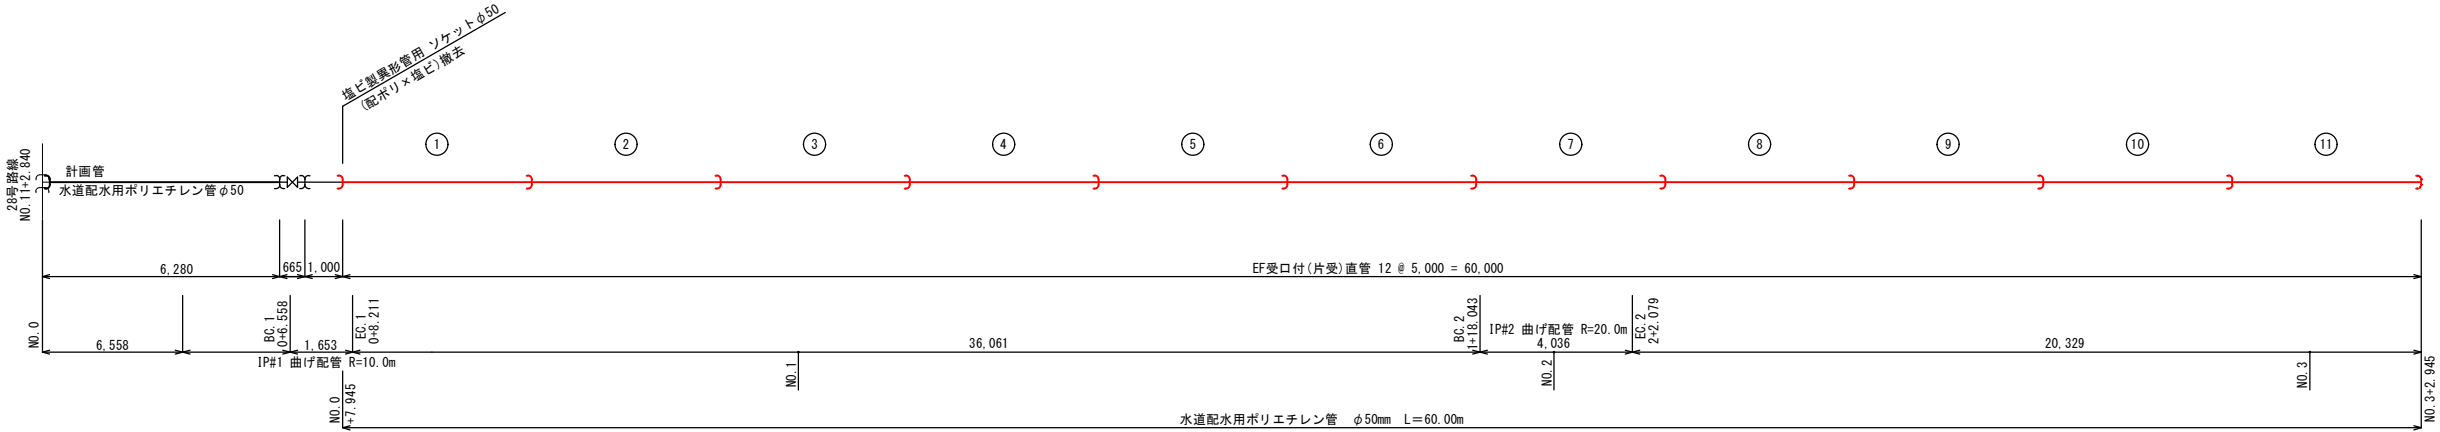

φ50		
1口継手	2	
2口継手	1	

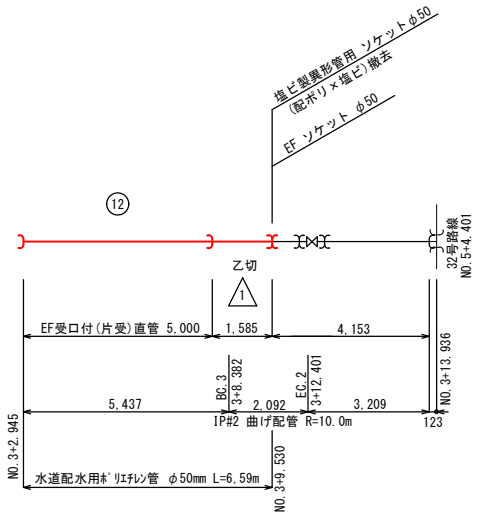

管資材数量表 (32号路線 φ50mm)

名 称	規格・口径	管資材数量		単位	備 考
		管割図	計		
水道配水用ポリエチレン管	φ50×5m	12	12	本	直管
〃	φ50×5m	1	1	本	直管(乙切管用)
EF ソケット	φ50	1	1	個	
塩ビ製異形管用(配ボリ×塩ビ)	φ50×φ50	2	2	個	撤去

継手接合数量表 (32号路線 φ50mm)

名 称	規格・口径	管割図	数 量	単位
ポリエチレン管継手接合 (1口)	φ50	13	13	口
ポリエチレン管継手接合 (2口)	φ50	1	1	口




切管調整表 (直管・水道配水用ポリエチレン管φ50m/m)

本	甲 切 管	乙 切 管	残 管 (m)	他路線から
1		1.585		
計	1	1.585		
切 管 本 数		甲切 0 + 乙 1	1 口	

工 事 名	令和 8 年度 栗国村配水管布設工事		
位 置	栗国村地内（浜区・東区・西区）		
図面の種類	33号路線管割図		
縮 尺	1/100	図面番号	28/81
施 工 年 度	令和 8 年度		
栗 国 村 役 場 経 済 課			

36号路線管割図

(φ50mm) S=1/100

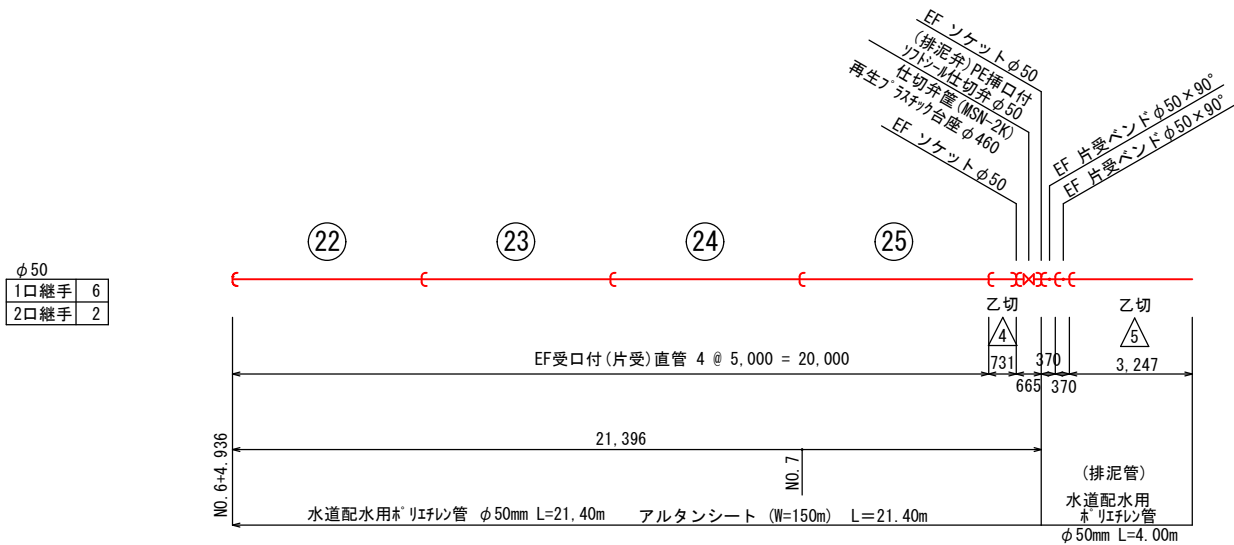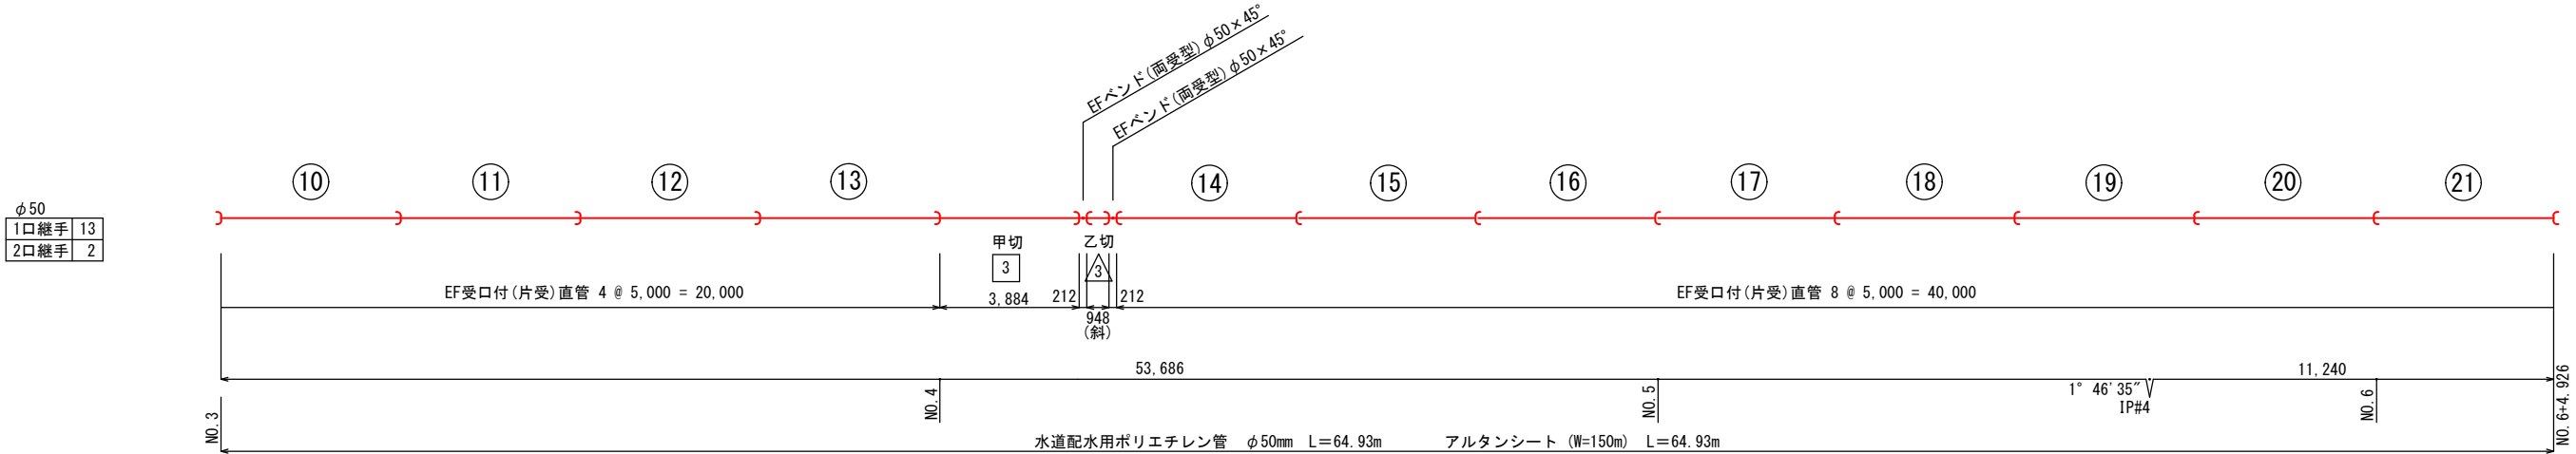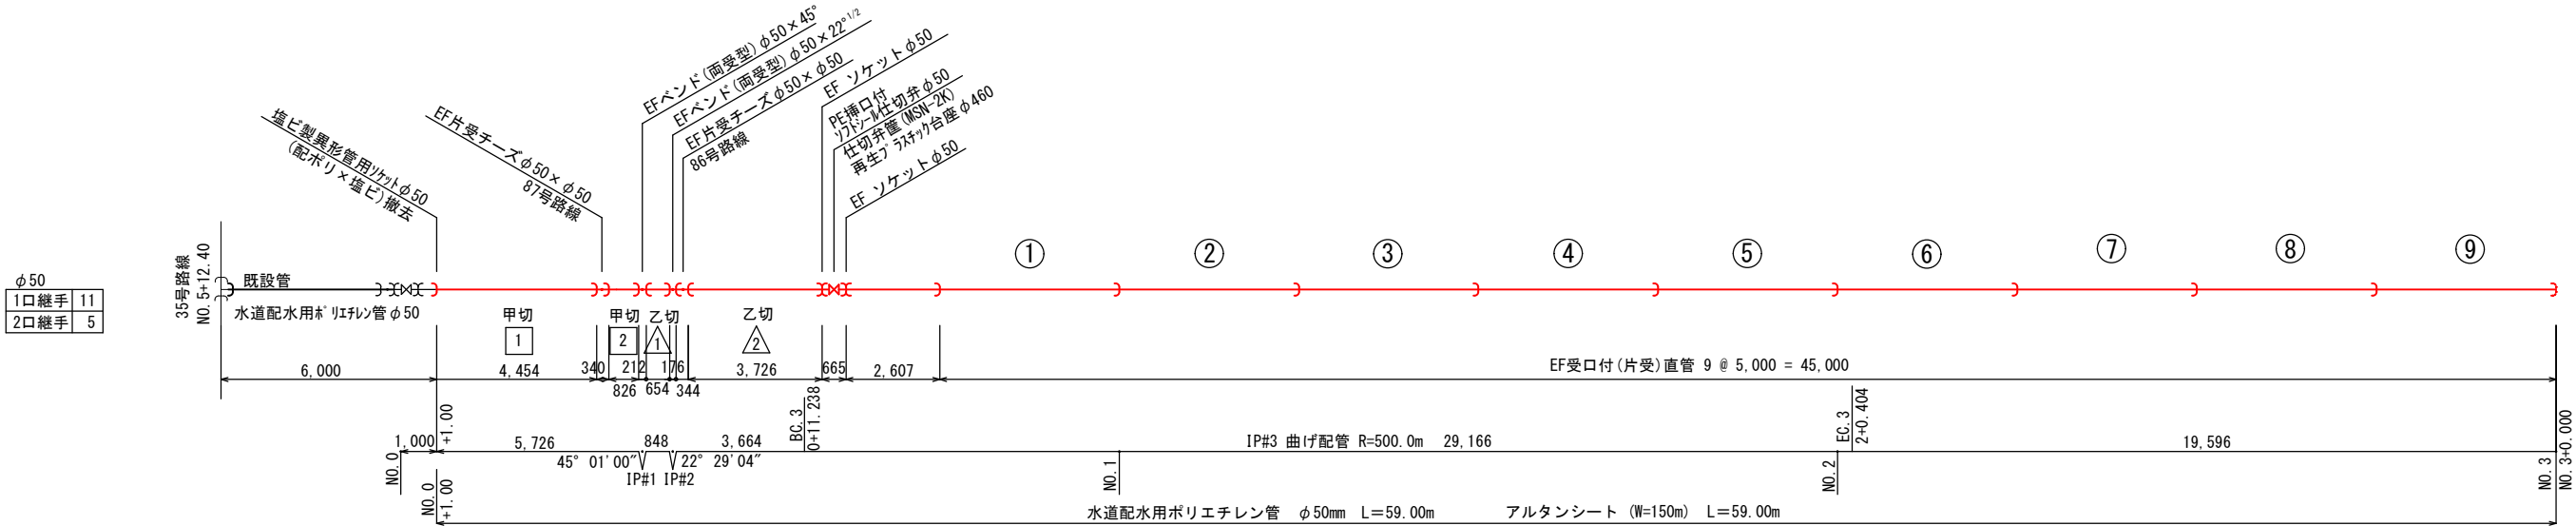

管資材数量表 (36号路線 φ50mm)

名 称	規格・口径	管資材数量			単位	備 考
		管割図		計		
水道配水用ポリエチレン管	φ50×5m	25		25	本	直管
〃	φ50×5m	3		3	本	直管(甲切管用)
〃	φ50×5m	1		1	本	直管(乙切管用)
EF 片受チーズ	φ50×φ50	2		2	個	
EF ベンド(両受型)	φ50×45°	3		3	個	
EF ベンド(両受型)	φ50×22°1/2	1		1	個	
EF 片受ベンド	φ50×90°	2		2	個	
EF ソケット	φ50	4		4	個	
PE挿口付ソットシール仕切弁φ50	φ50	2		2	個	
仕切弁筐(MSN-2K)		2		2	個	
再生プラスチック台座	φ460	2		2	個	
塩ビ製異形管用リット(配ホリ×塩ビ)	φ50×φ50	1		1	個	撤去

継手接合数量表 (36号路線 φ50mm)

名 称	規格・口径	管割図		数 量	単位
ポリエチレン管継手接合 (1口)	φ50	30		30	口
ポリエチレン管継手接合 (2口)	φ50	9		9	口



切管調整表 (直管・水道配水用ポリエチレン管φ50m/m)

本	甲 切 管	乙 切 管	残 管 (m)
1	4.454		0.546
1	0.826	3.726	0.448
1	3.884	0.946	0.170
1		0.654 0.731 3.247	0.368
計	4	9.304	1.532
切管本数		甲切 + 乙 3 + 5	8 口

工 事 名	令和8年度 栗国村配水管布設工事		
位 置	栗国村地内（浜区・東区・西区）		
図面の種類	36号路線管割図		
縮 尺	1/100	図面番号	29/81
施 工 年 度	令和8年度		
栗 国 村 役 場 経 済 課			

47号路線管割図

(φ50mm) S=1/100

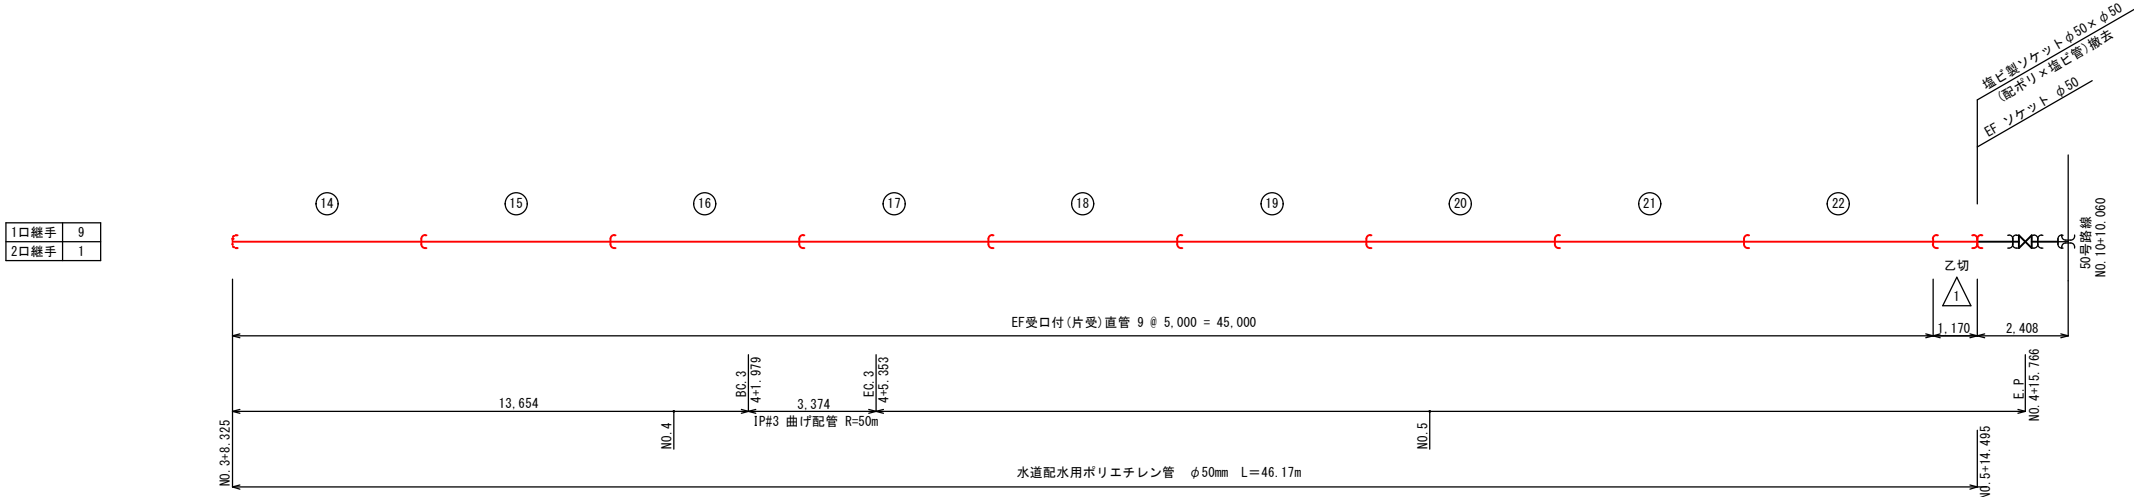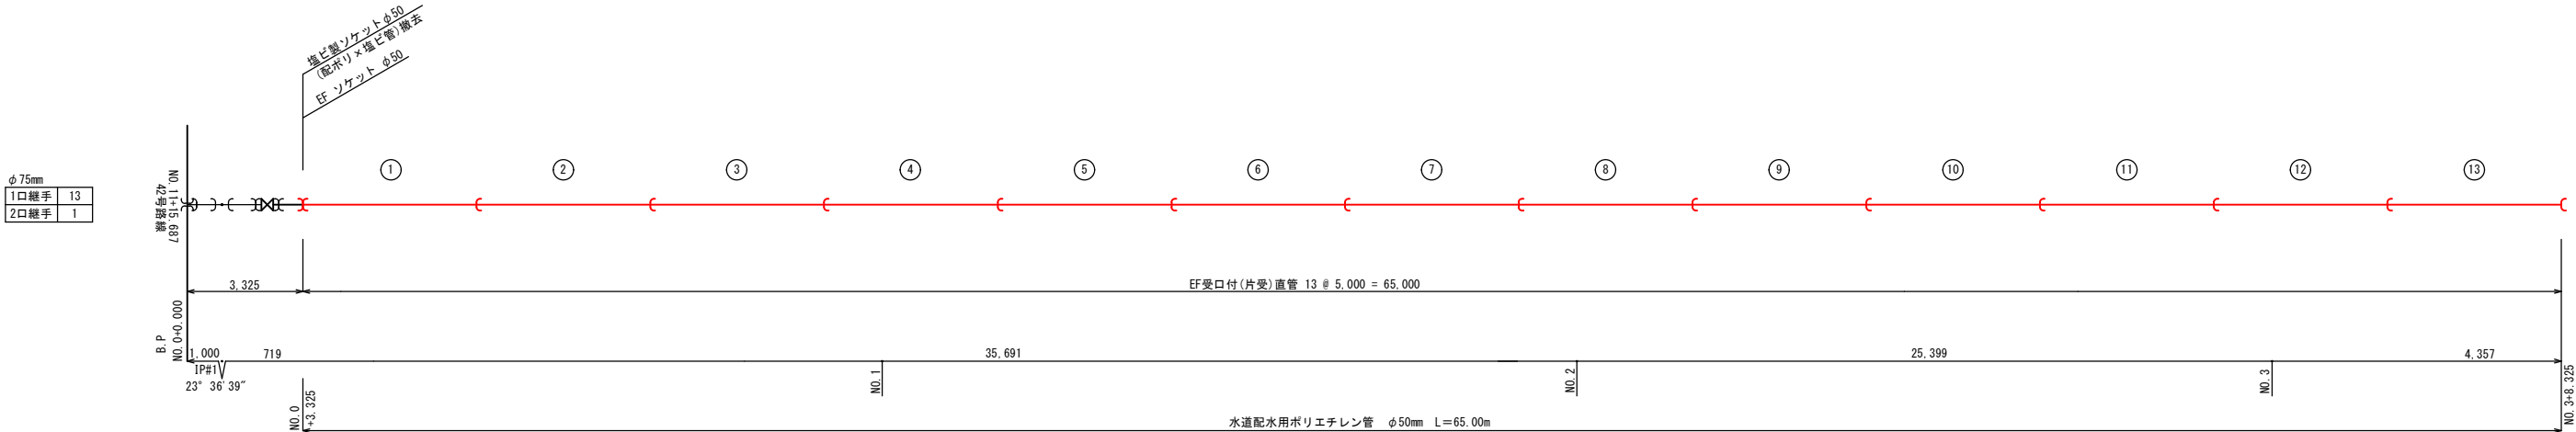

管資材数量表 (47号路線 φ50mm)						
名 称	規格・口径	管資材数量			単位	備 考
		管割図		計		
水道配水用ポリエチレン管	φ50×5m	22		22	本	直管
〃	φ50×5m			1	本	直管(乙切管用)
EF ソケット	φ50	2		2	個	
塩ビ製ソケット(配ポリ×塩ビ管)	φ50	2		2	個	撤去

切管調整表 (直管・水道配水用ポリエチレン管φ50m/m)				
本	甲切管	乙切管	残 管 (m)	
1		△ 1.170	3.830	他路線切管へ
計	1	1.170	3.830	
切管本数		甲切 + 乙切 1 + 1	1 口	

継手接合数量表 (47号路線 φ50mm)					
名 称	規格・口径	管割図	数 量	単位	
ポリエチレン管継手接合 (1口)	φ50	22		22	口
ポリエチレン管継手接合 (2口)	φ50	2		2	口


工 事 名	令和 8 年度 栗国村配水管布設工事		
位 置	栗国村地内（浜区・東区・西区）		
図面の種類	47号路線管割図		
縮 尺	1/100	図面番号	30/81
施 工 年 度	令和 8 年度		
栗 国 村 役 場 経 済 課			

49号路線管割図

(φ40mm) S=1/100


φ40	
1口継手	13
2口継手	0

φ50	
1口継手	1
2口継手	0

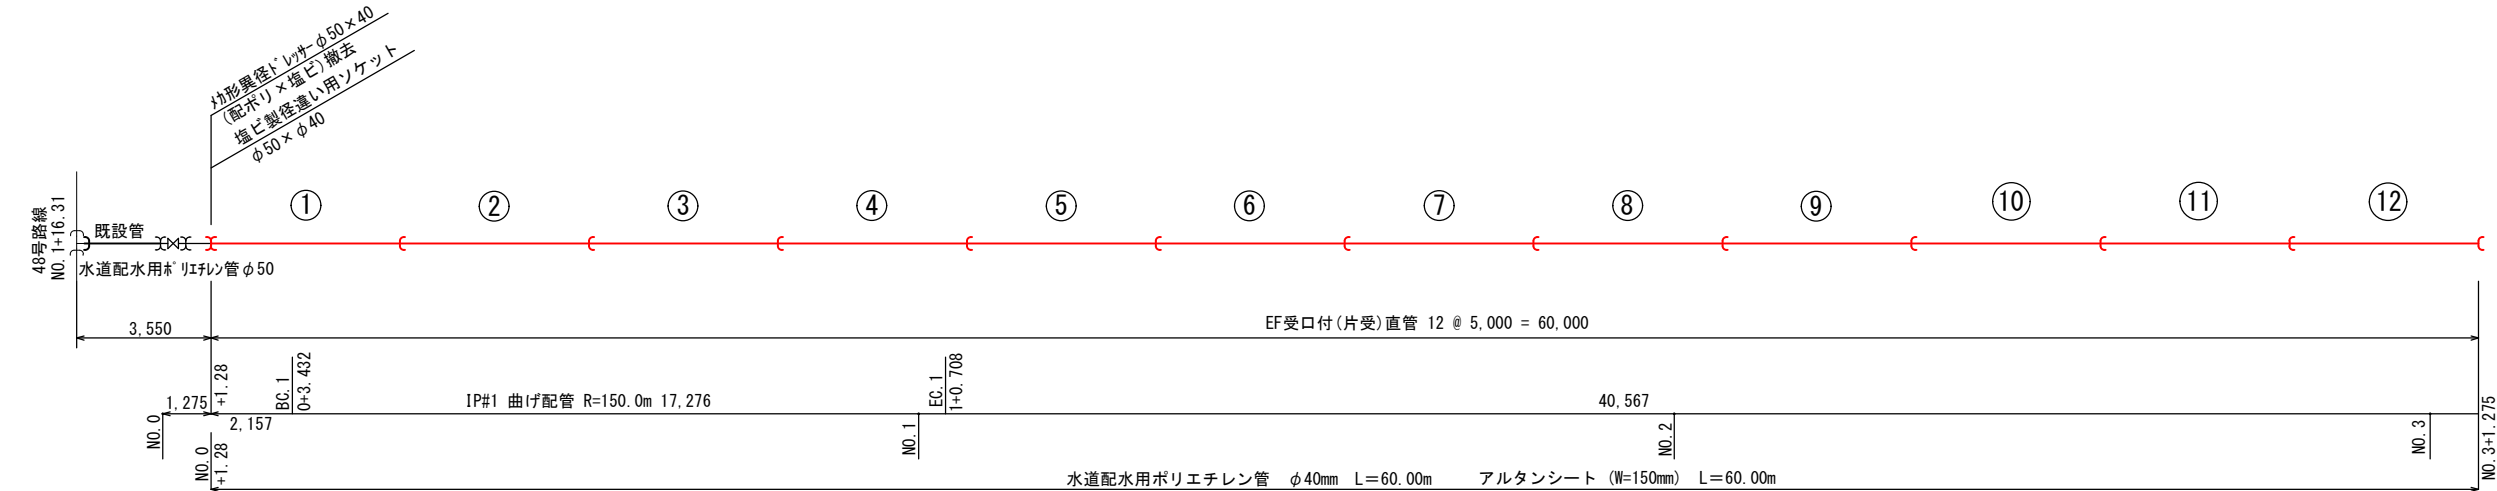

φ40	
1口継手	4
2口継手	0

φ50	
1口継手	2
2口継手	0

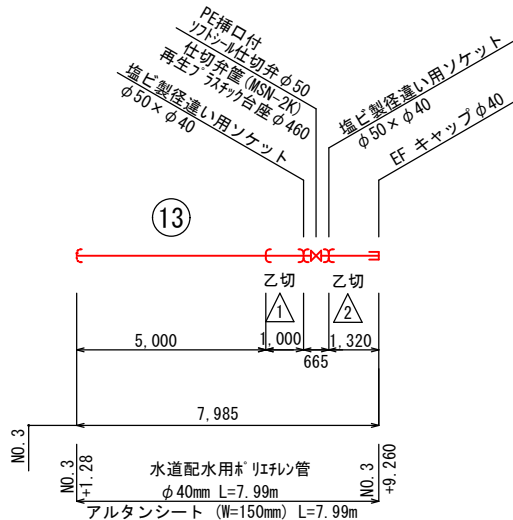

管資材数量表 (49号路線 φ40mm)

名 称	規格・口径	管資材数量			単位	備 考
		管割図		計		
水道配水用ポリエチレン管	φ40×5m	13		13	本	直管
〃	φ40×5m	1		1	本	直管(乙切管用)
EF レデューサ	φ50×φ40	3		3	個	
EF ソケット	φ40	13		13	個	
EF キャップ	φ40	1		1	個	
PE挿口付ソケット仕切弁 φ50	φ50	1		2	個	
仕切弁筐 (MSN-2K)		1		2	個	
再生プラスチック台座	φ460	1		2	個	
形状異径ドレサ(配ホリ×塩ビ)	φ50×φ40	1		1	個	撤去

継手接合数量表 (49号路線 φ40mm)

名 称	規格・口径	管割図		数 量	単位
ポリエチレン管継手接合 (1口)	φ40	15		15	口
ポリエチレン管継手接合 (2口)	φ40	0		0	口
ポリエチレン管継手接合 (1口)	φ50	1		1	口
ポリエチレン管継手接合 (2口)	φ50	0		0	口



切管調整表 (直管・水道配水用ポリエチレン管 φ40m/m)

本	甲 切 管	乙 切 管		残 管 (m)
		1.000	1.320	
1				2.680
計	1			2.680
	切管本数	甲切 0	乙 1	1 口

工 事 名	令和 8 年度 栗国村配水管布設工事		
位 置	栗国村地内（浜区・東区・西区）		
図面の種類	49号路線管割図		
縮 尺	1/100	図面番号	31/81
施 工 年 度	令和 8 年度		
栗 国 村 役 場 経 済 課			

69号路線管割図

(φ40mm) S=1/100

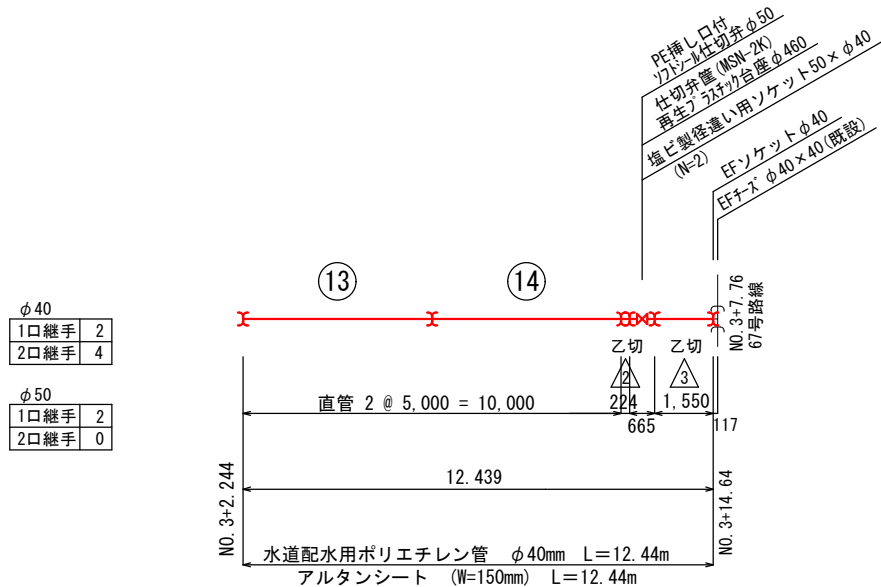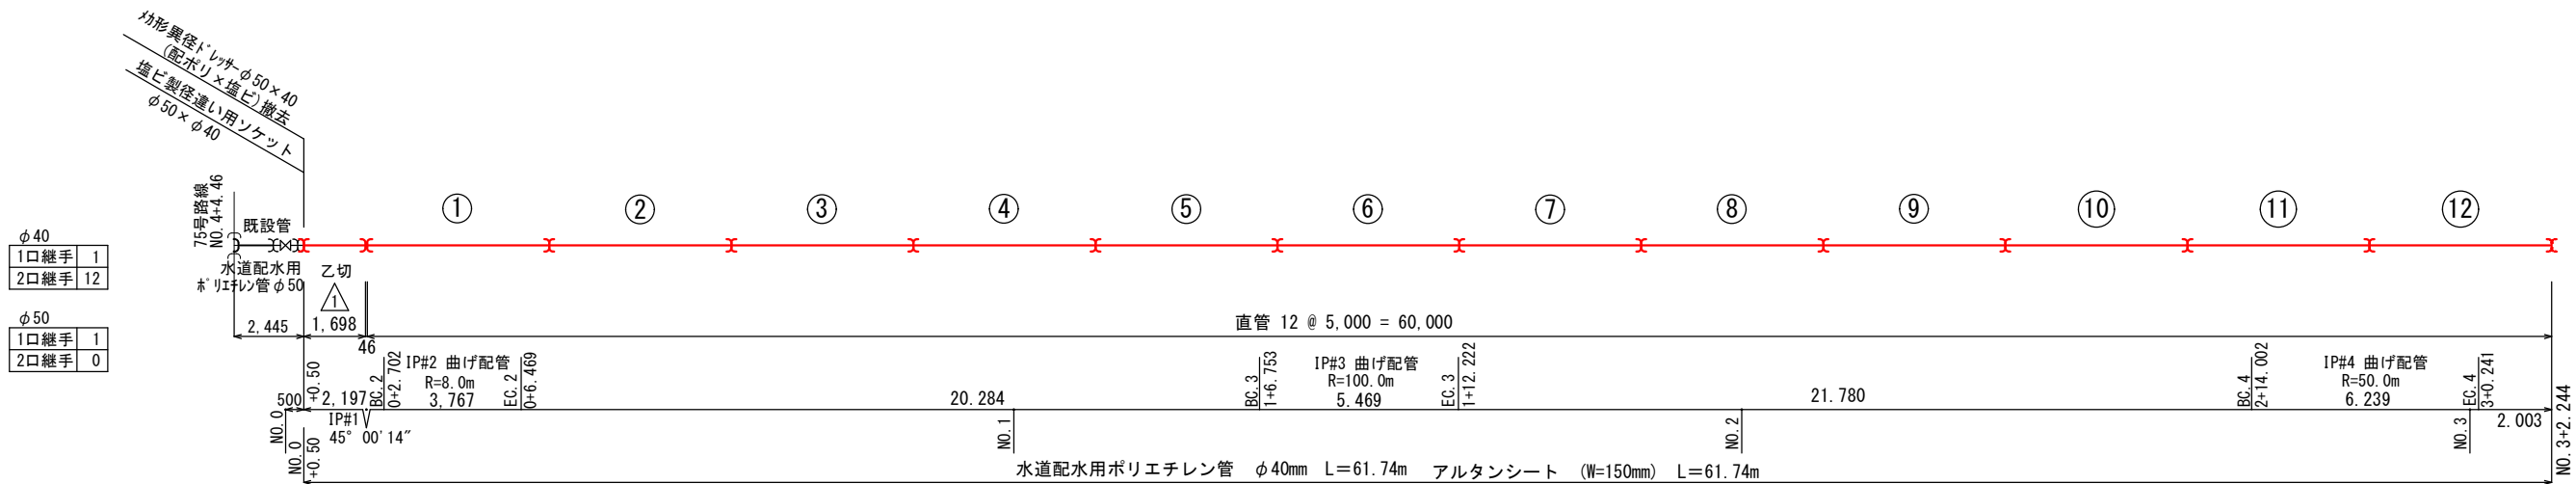

管資材数量表 (69号路線 φ40mm)

名 称	規格・口径	管資材数量			単位	備 考
		管割図		計		
水道配水用ポリエチレン管	φ40×5m	14		14	本	直管
〃	φ40×5m	1		1	本	直管(乙切管用)
塩ビ製径違い用ソケット	φ50×φ40	3		3	個	
PE挿口付ソケット仕切弁φ50	φ50	1		1	個	
		1		1	個	
再生プラスチック台座	φ460	1		1	個	
EF ソケット	φ40	16		16	個	
形状レッサ(配ボリ×塩ビ)	φ50×φ40	1		1	個	撤去

切管調整表(直管・水道配水用ポリエチレン管φ40m/m)

本	甲切管	乙切管			残管 (m)
		△ 1.698	△ 0.224	△ 1.550	
1					1.528
計	1	3.495			1.528
切管本数		甲切 0	乙切 + 3		3 口


継手接合数量表 (69号路線 φ40mm, φ50mm)

名 称	規格・口径	管割図		数 量	単位
ポリエチレン管継手接合 (1口)	φ40	3		2	口
ポリエチレン管継手接合 (2口)	φ40	16		16	口
ポリエチレン管継手接合 (1口)	φ50	3		3	口
ポリエチレン管継手接合 (2口)	φ50	0		0	口

工 事 名	令和8年度 栗国村配水管布設工事		
位 置	栗国村地内(浜区・東区・浜区)		
図面の種類	69号路線管割図		
縮 尺	1/100	図面番号	32/81
施 工 年 度	令和8年度		
栗 国 村 役 場 経 済 課			

71号路線管割図

(φ40mm) S=1/100

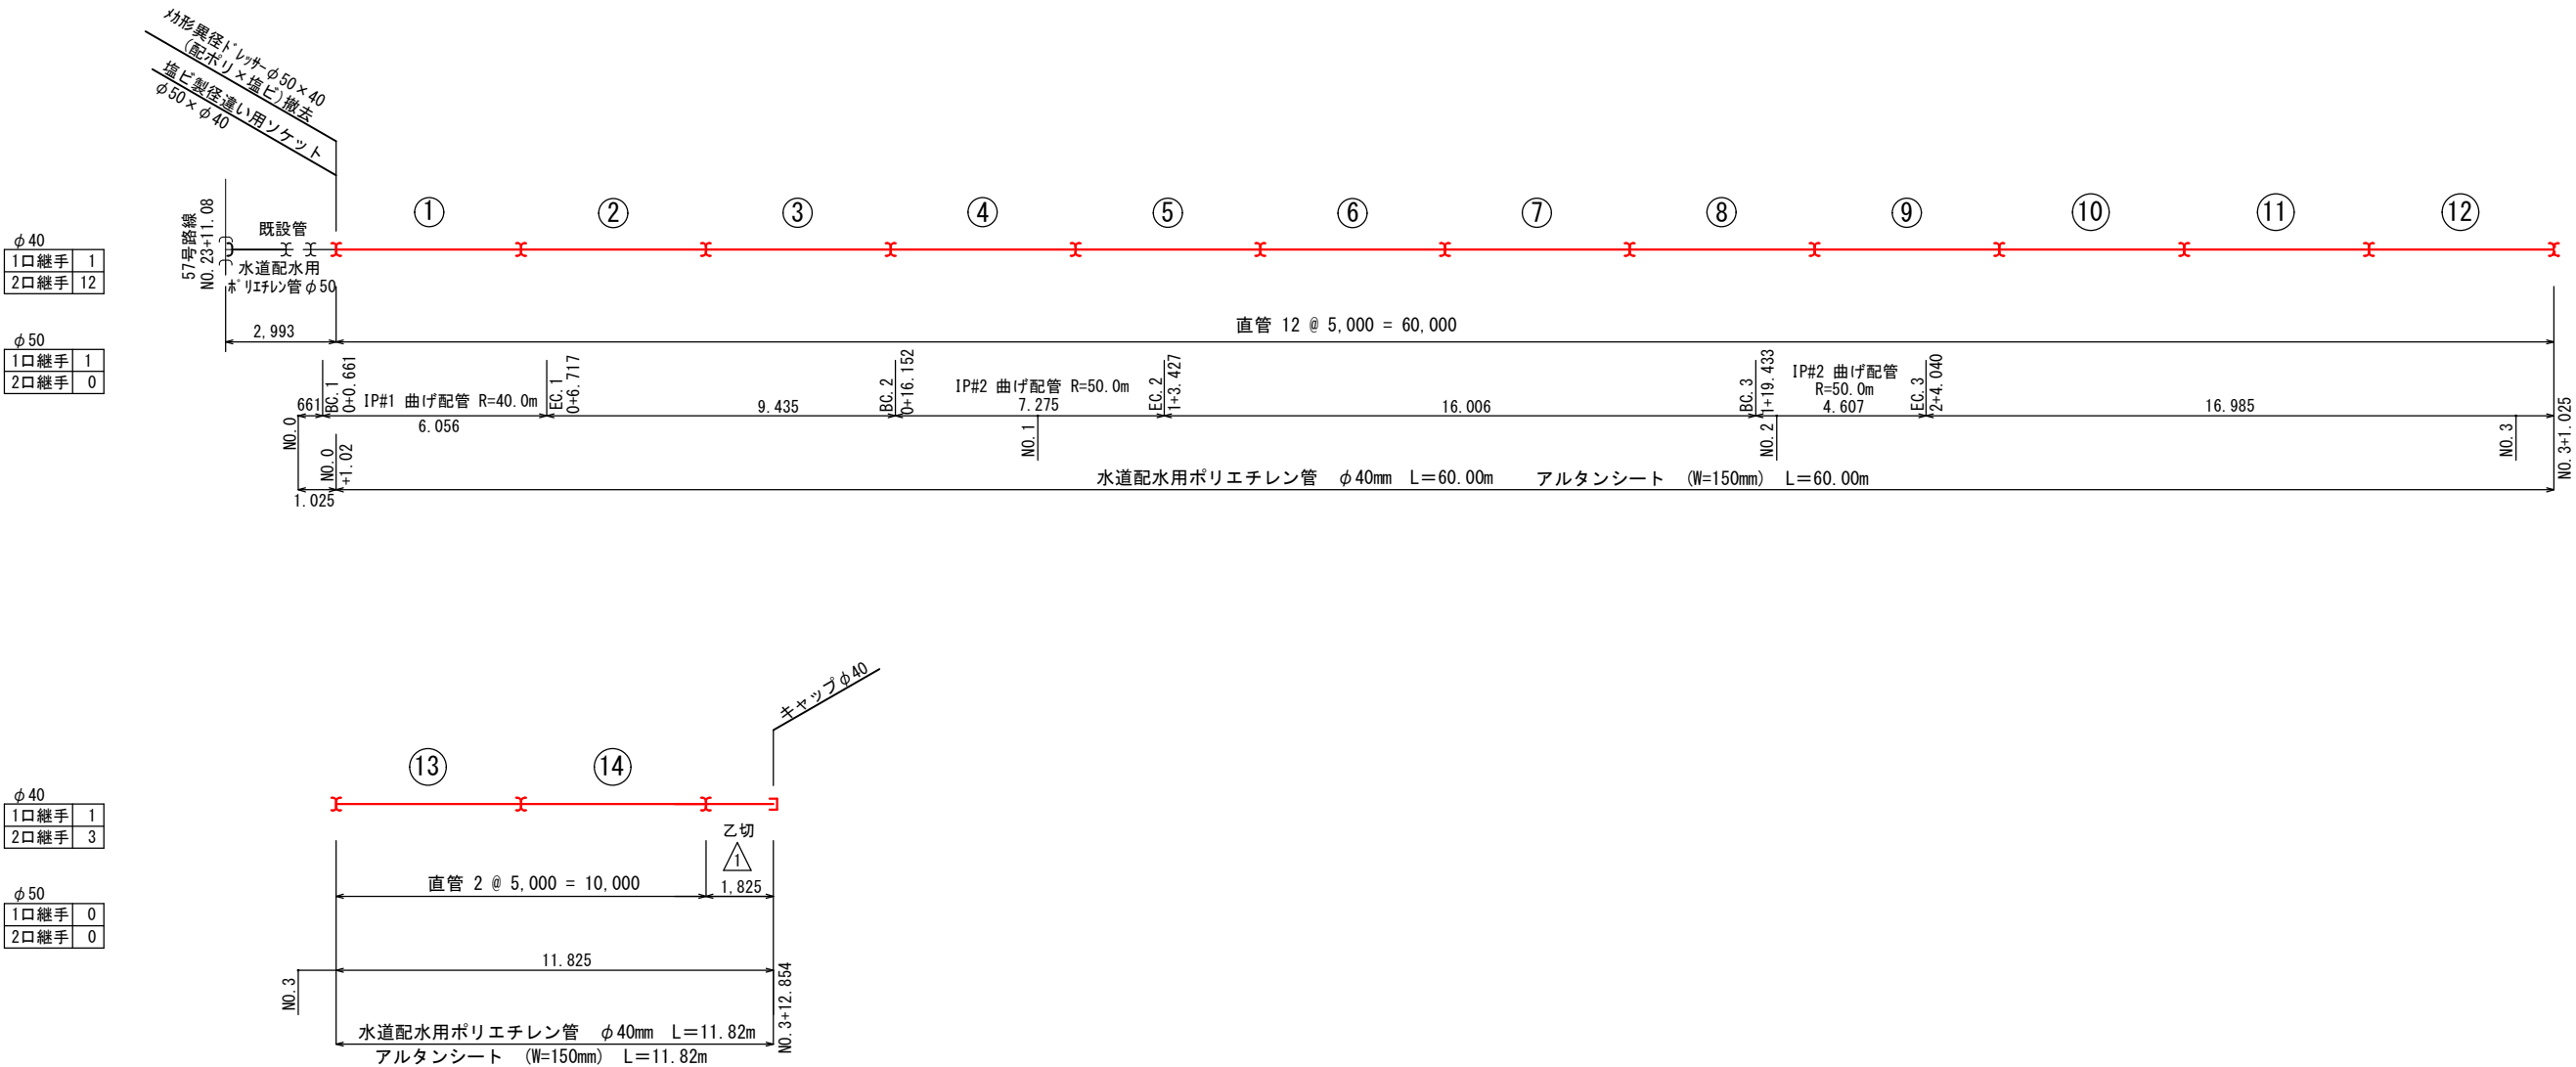

φ40	
1口継手	1
2口継手	12

φ50	
1口継手	1
2口継手	0

φ40	
1口継手	1
2口継手	3

φ50	
1口継手	0
2口継手	0

管資材数量表 (71号路線 φ40mm)

名 称	規格・口径	管資材数量			単位	備 考
		管割図		計		
水道配水用ポリエチレン管	φ40×5m	14		14	本	直管
〃	φ40×5m	1		1	本	直管(乙切管用)
塩ビ製径違い用ソケット	φ50×φ40	1		1	個	
EF ソケット	φ40	14		14	個	
キャップ	φ40	1		1	個	
幼形ドレサ- (配ホリ×塩ビ)	φ50×φ40	1		1	個	撤去

切管調整表 (直管・水道配水用ポリエチレン管φ40m/m)

本	甲 切 管	乙 切 管	残 管 (m)
1		△ 1.825	3.175
計	1	1.825	3.175
切管本数		甲切 0 + 乙 1	1 口



継手接合数量表 (71号路線 φ40mm, φ50mm)

名 称	規格・口径	管割図		数 量	単位
ポリエチレン管継手接合 (1口)	φ40	2		2	口
ポリエチレン管継手接合 (2口)	φ40	15		15	口
ポリエチレン管継手接合 (1口)	φ50	1		1	口
ポリエチレン管継手接合 (2口)	φ50	0		0	口

工 事 名	令和8年度 栗国村配水管布設工事		
位 置	栗国村地内(浜区・東区・浜区)		
図面の種類	71号路線管割図		
縮 尺	1/100	図面番号	33/81
施 工 年 度	令和8年度		
栗 国 村 役 場 経 済 課			

86号路線管割図

(φ40mm) S=1/100

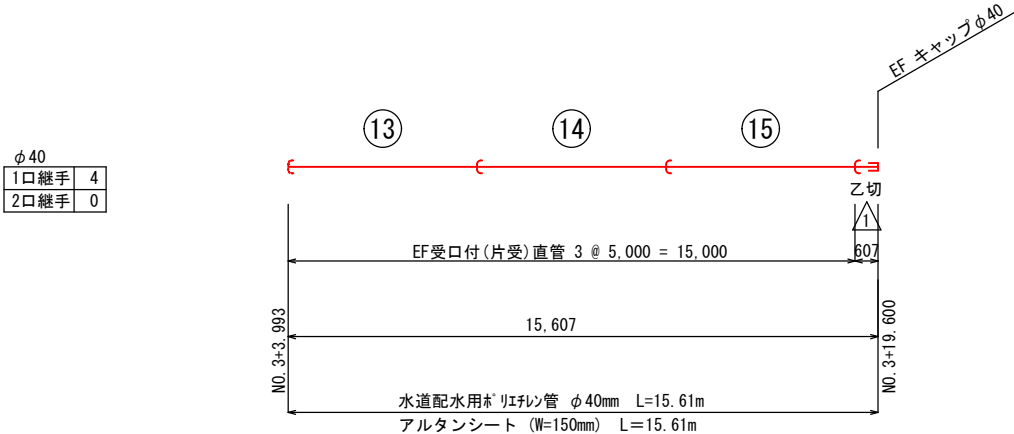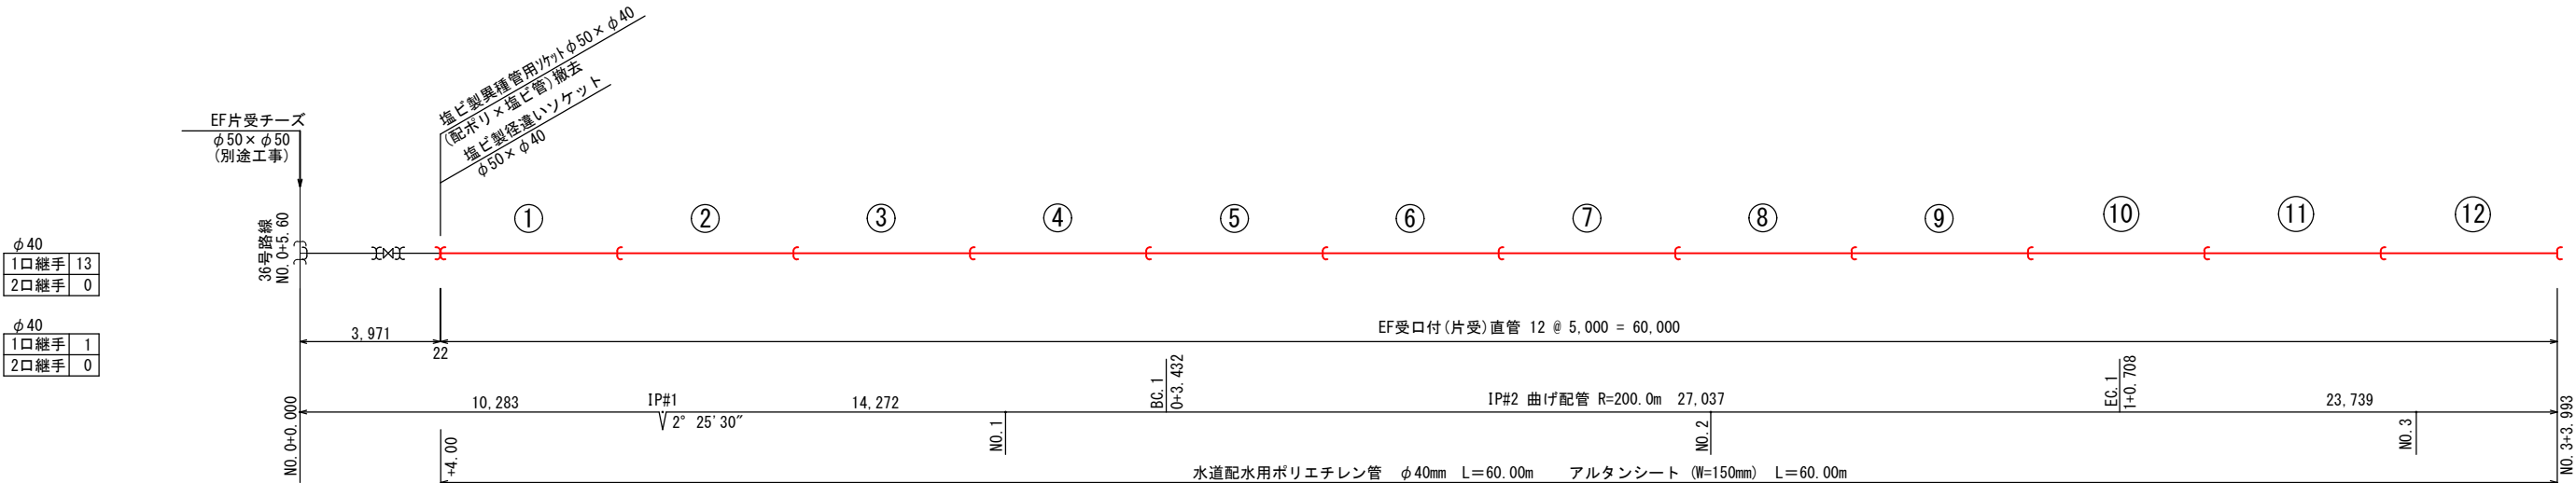

φ40	
1口継手	4
2口継手	0

管資材数量表 (86号路線 φ40mm)

名 称	規格・口径	管資材数量			単位	備 考
		管割図		計		
水道配水用ポリエチレン管	φ40×5m	15		15	本	直管
〃	φ40×5m	1		1	本	直管(乙切管用)
EF レデュース	φ50×φ40	1		1	個	
EF キャップ	φ40	1		1	個	
塩ビ製異種管用ソケット(配ホリ×塩ビ)	φ50×φ40	1		1	個	撤去

継手接合数量表 (86号路線 φ40mm)

名 称	規格・口径	管割図		数 量	単位
ポリエチレン管継手接合 (1口)	φ40	17		17	口
ポリエチレン管継手接合 (2口)	φ40	0		0	口
ポリエチレン管継手接合 (1口)	φ50	1		1	口
ポリエチレン管継手接合 (2口)	φ50	0		0	口

切管調整表 (直管・水道配水用ポリエチレン管 φ40m/m)


本	甲 切 管	乙 切 管	残 管 (m)
1		△ 0.607	4.393
計	1	0.607	4.393
切管本数		甲切 + 乙 0 + 1	1 口

工 事 名	令和8年度 栗国村配水管布設工事		
位 置	栗国村地内（浜区・東区・西区）		
図面の種類	86号路線管割図		
縮 尺	1/100	図面番号	34/81
施 工 年 度	令和8年度		
栗 国 村 役 場 経 済 課			

87号路線管割図(1)
(φ40mm) S=1/100

φ40		
1口継手	12	
2口継手	0	


φ50		
1口継手	1	
2口継手	0	

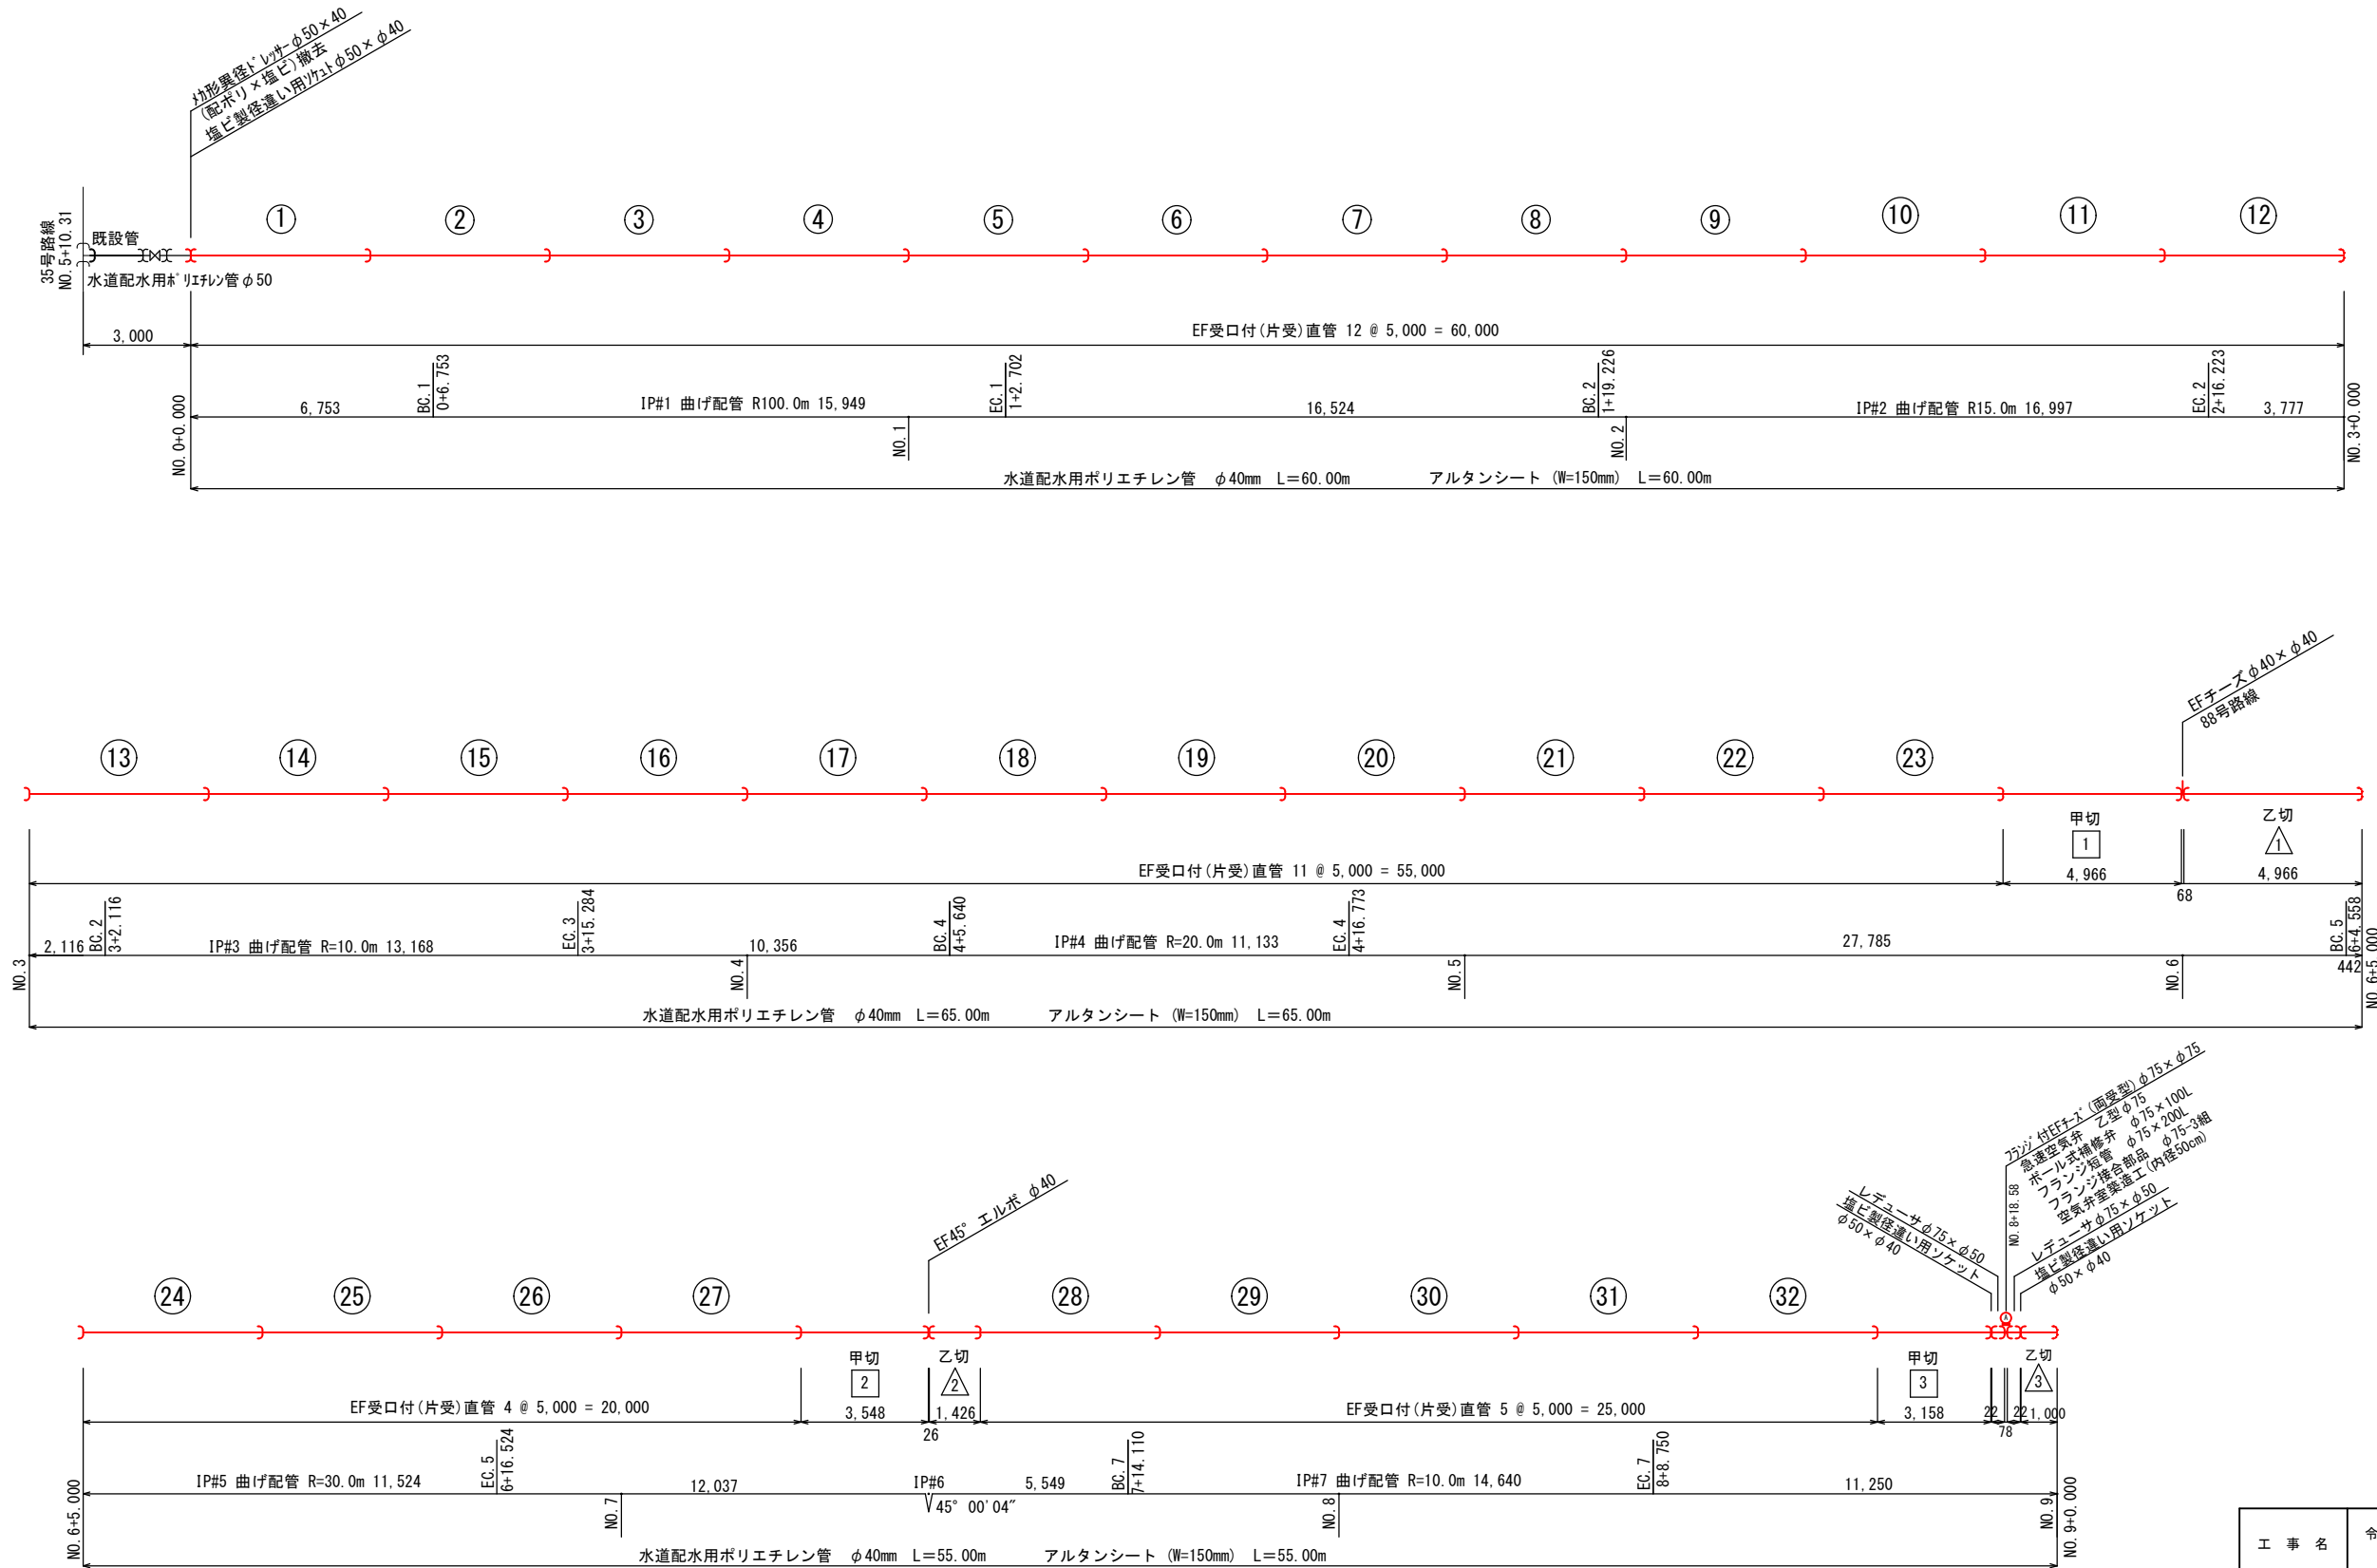


工 事 名	令和8年度 栗国村配水管布設工事		
位 置	栗国村地内（浜区・東区・西区）		
図面の種類	87号路線管割図(1)		
縮 尺	1/100	図面番号	35/81
施 工 年 度	令和8年度		
栗 国 村 役 場 経 済 課			

87号路線管割図(2)
(φ40mm) S=1/100

φ40	
1口継手	13
2口継手	0

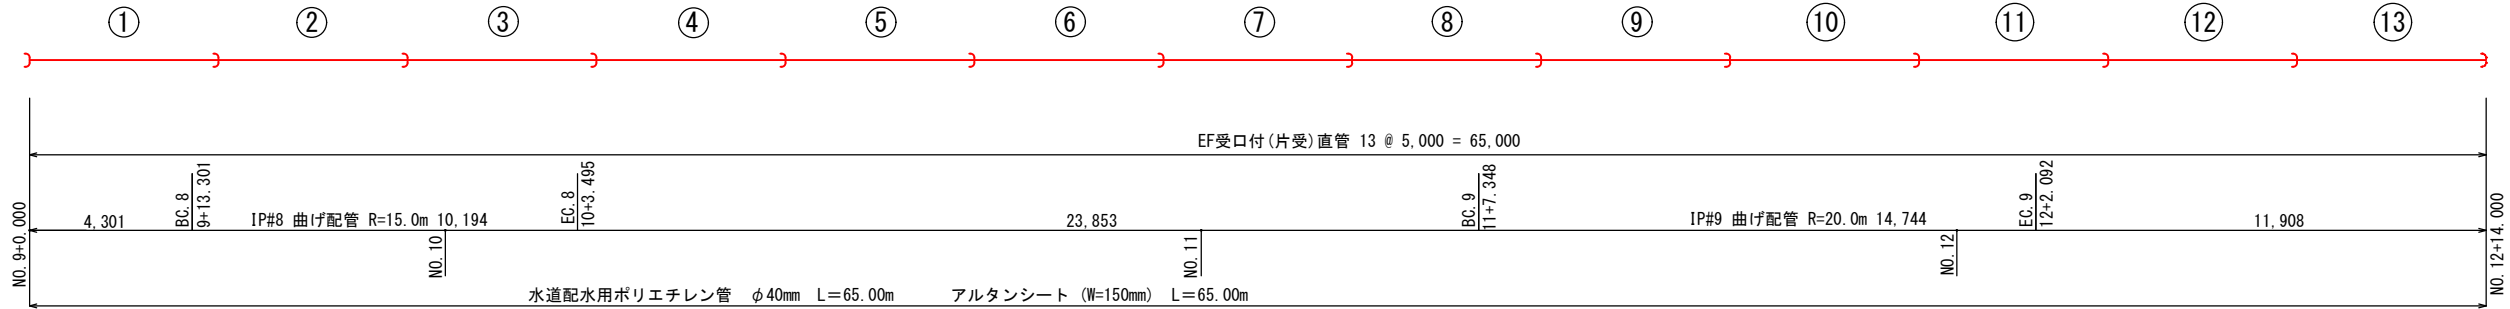


φ40	
1口継手	13
2口継手	0

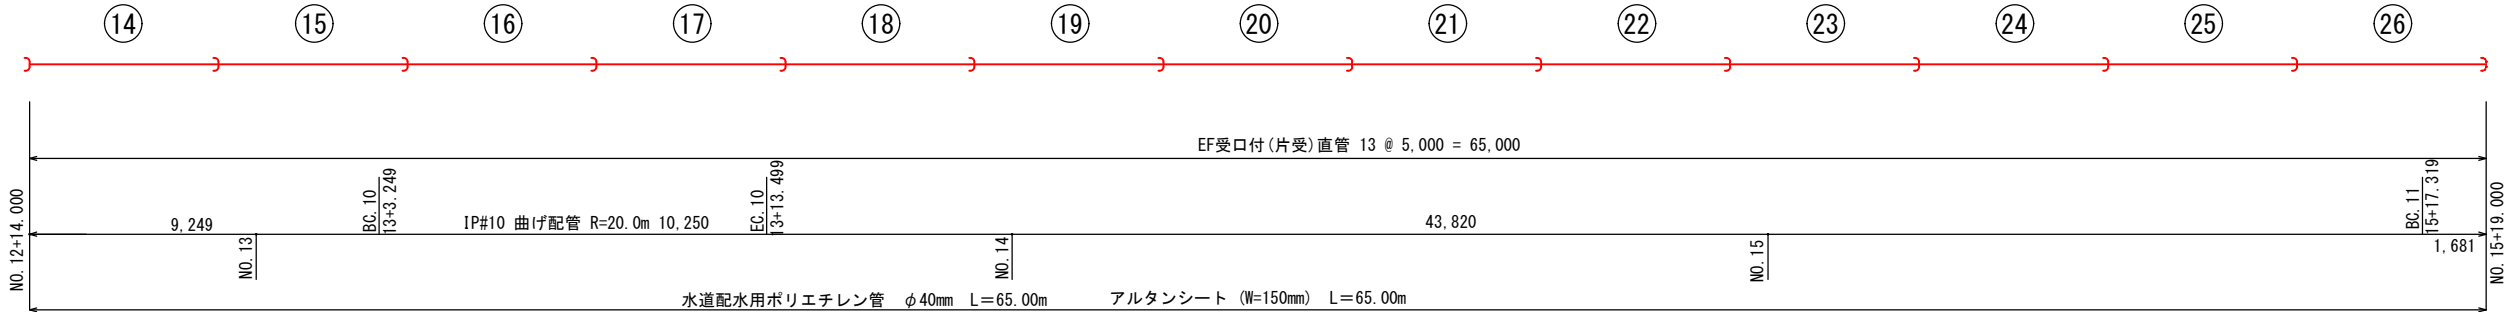

φ40	
1口継手	7
2口継手	2

φ50	
1口継手	1
2口継手	0

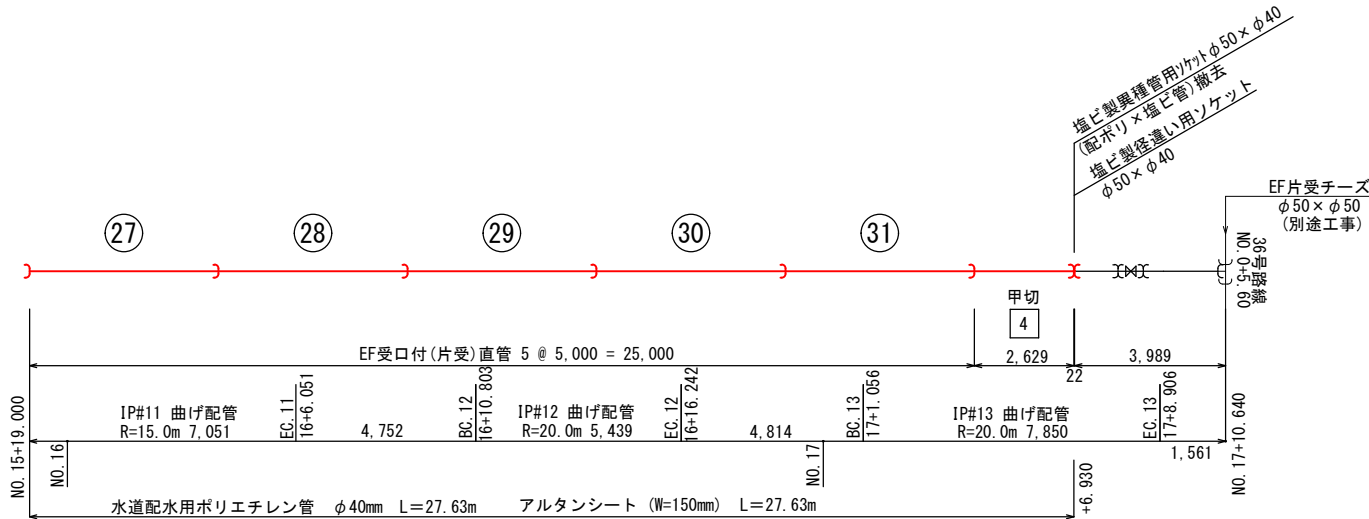

工 事 名	令和8年度 栗国村配水管布設工事		
位 置	栗国村地内(浜区・東区・西区)		
図面の種類	87号路線管割図(2)		
縮 尺	1/100	図面番号	36/81
施 工 年 度	令和8年度		
栗 国 村 役 場 経 済 課			

87号路線管割図(3)

(φ40mm)

S=1/100

管資材数量表 (87号路線 φ40mm)

名 称	規格・口径	管資材数量			単位	備 考
		管割図(1)	管割図(2)	計		
水道配水用ポリエチレン管	φ40×5m	32	31	63	本	直管
〃	φ40×5m	3	1	4	本	直管(甲切管用)
〃	φ40×5m	1	0	1	本	直管(乙切管用)
EFレデューサ	φ50×φ40	3	1	4	個	
EF 片受チーズ	φ40×φ40	1		1	個	
EF45°エルボ	φ40	1		1	個	
EF ソケット	φ50		1	1	個	
EF ソケット	φ40	34	32	66	個	
EF挿口付ソフドシル仕切弁	φ50		1	1	個	
仕切弁筐(MSN-2K)			1	1	個	
再生プラスチック台座	φ460		1	1	個	
レデューサ	φ75×φ50	2		2	個	
フランジ付EFチーズ(両受型)	φ75×φ75	1		1	個	
急速空気(乙型)	φ75	1		1	個	
ボール式補修弁	φ75×100L	1		1	個	
フランジ短管	φ75×200L	1		1	個	
フランジ接合部品	φ75-3組	1		1	個	
空気弁室築造工	内径50cm	1		1	基	
多形異径トレッサ(配ホリ×塩ビ)	φ50×φ40	1		1	個	撤去

継手接合数量表 (87号路線 φ40mm)

名 称	規格・口径	管割図(1)	管割図(2)	数 量	単位
ポリエチレン管継手接合 (1口)	φ40	37	33	70	口
ポリエチレン管継手接合 (2口)	φ40	2	2	4	口
ポリエチレン管継手接合 (1口)	φ50	3	1	4	口
ポリエチレン管継手接合 (2口)	φ50	0	0	0	口
ポリエチレン管継手接合 (1口)	φ75	0	0	0	口
ポリエチレン管継手接合 (2口)	φ75	1	0	1	口


切管調整表 (直管・水道配水用ポリエチレン管φ40m/m)

本	甲 切 管	乙 切 管	残 管 (m)
1	4.966		0.034
1	3.548	 1.426	0.026
1	3.158		1.842
1	2.629	 1.000	1.371
1		 4.966	0.034
計	5	14.301	7.392
	切管本数	甲切 + 乙 4 + 3	7 口

工 事 名	令和8年度 栗国村配水管布設工事		
位 置	栗国村地内(浜区・東区・西区)		
図面の種類	87号路線管割図(3)		
縮 尺	1/100	図面番号	37/81
施 工 年 度	令和8年度		
栗 国 村 役 場 経 済 課			

17号路線取付部管割図

S=1/30

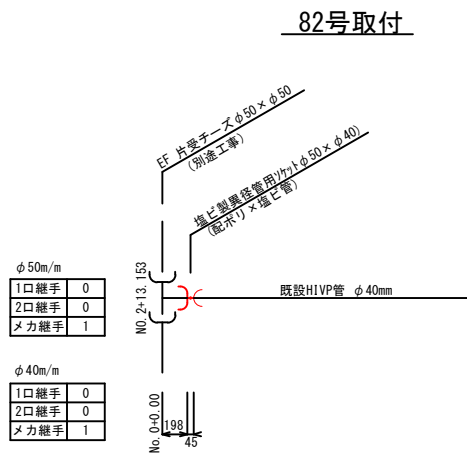

管資材数量表 φ40m/m 水道配水用ポリエチレン管継手材

名 称	規格・口径	数 量			単位	備考
		82号		計		
塩ビ製異径管用ワット(配米1)×塩ビ管	φ50×φ40	1		1	個	

継手接合数量表 φ50m/m, φ40m/m


名 称	規格・口径	数 量	単位
ポリエチレン管継手接合 (1口)	φ50	0	口
ポリエチレン管継手接合 (1口)	φ40	0	口
メカニカル継手接合	φ50	1	口
メカニカル継手接合	φ40	1	口

工 事 名	令和 8 年度 栗国村配水管布設工事		
位 置	栗国村地内（浜区・東区・西区）		
図面の種類	17号路線取付部管割図		
縮 尺	1/30	図面番号	38/81
施工年度	令和 8 年度		
栗 国 村 役 場 経 済 課			


36号路線取付部管割図

S=1/30

86号路線取付

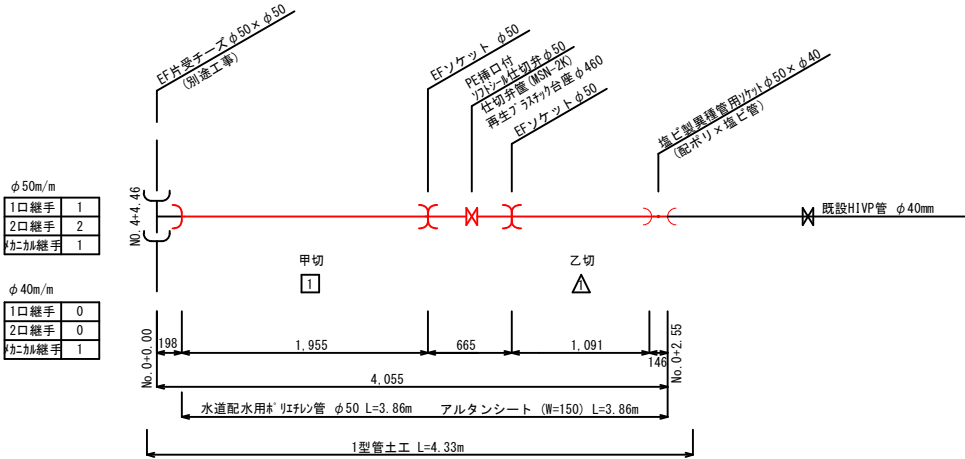

87号路線取付

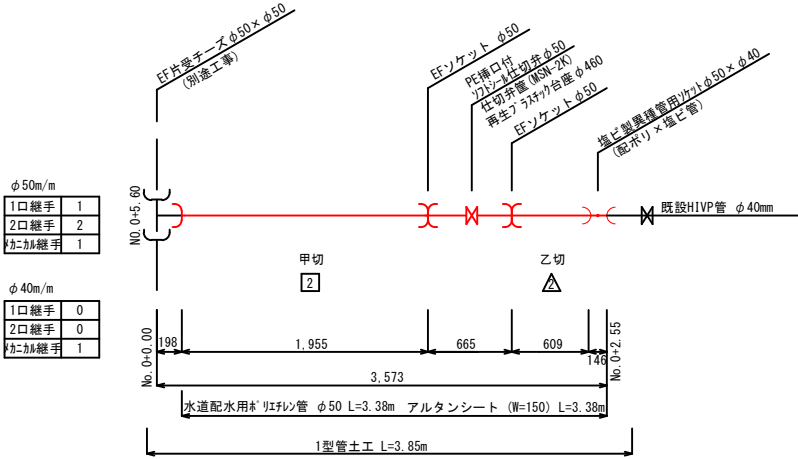

管資材数量表 φ50mm及びφ40mm 水道配水用ポリエチレン管継手材

名 称	規格・口径	数 量				単位	備考
		86号	87号		計		
水道配水用ポリエチレン管	φ50×5.0m	1	1		2	本	直管(甲切管)
EF ソケット	φ50	2	2		4	個	
PE挿し口付ソフトシール仕切弁	φ50×7.5k	1	1		2	個	
仕切弁室	MSN-2K	1	1		2	基	
再生プラスチック台座	φ460	1	1		2	個	
塩ビ製異種管用ソケット(配ホリ×塩ビ管)	φ50×φ40	1	1		2	個	

継手接合数量表 φ50m/m, φ40m/m

名 称	規格・口径	数 量	単位
ポリエチレン管継手接合 (1口)	φ50	1	口
ポリエチレン管継手接合 (2口)	φ50	2	口
ポリエチレン管継手接合 (1口)	φ40	0	口
ポリエチレン管継手接合 (2口)	φ40	0	口
メカニカル継手	φ50	1	口
メカニカル継手	φ40	1	口

切管調整表(片受け直管・水道配水用*リフレ管 φ50m/m)




本	甲 切 管	乙 切 管		残 管 (m)
1	1.955	1.091		1.954
1	1.955	0.609		2.436
計	1	3.910	1.700	4.390

切管本数	甲切 2	乙切 + 2	4 口
------	---------	-----------	-----

工 事 名	令和 8 年度 栗国村配水管布設工事		
位 置	栗国村地内（浜区・東区・西区）		
図面の種類	36号路線取付部管割図		
縮 尺	1/30	図面番号	39/81
施工年度	令和 8 年度		
栗 国 村 役 場 経 済 課			



空気弁室詳細図
S=1/10

口径φ75(土被り0.90m)
円形 φ500 (レジンコンクリート製)

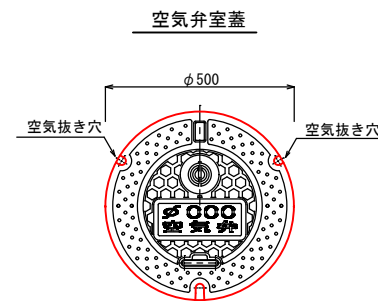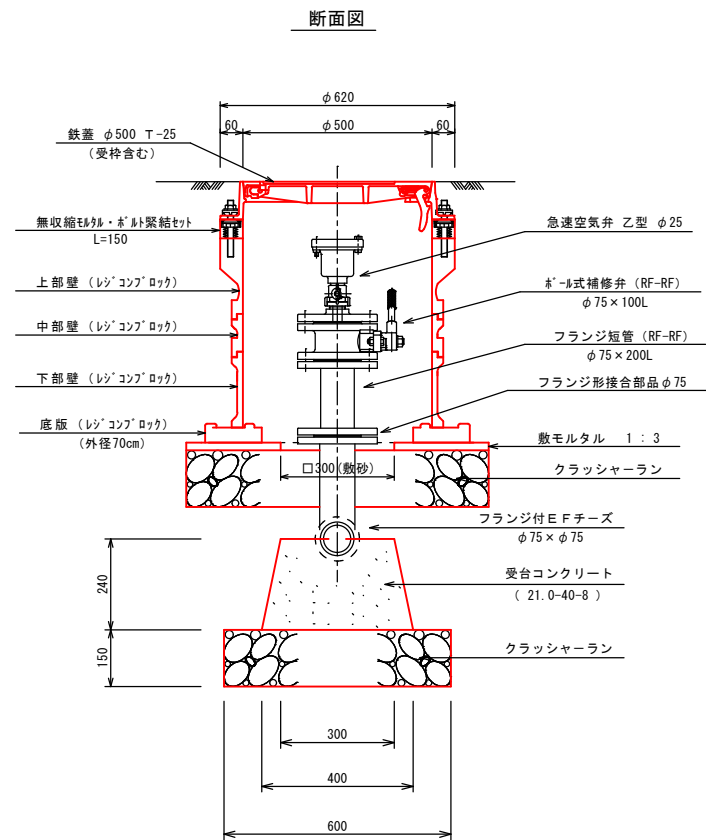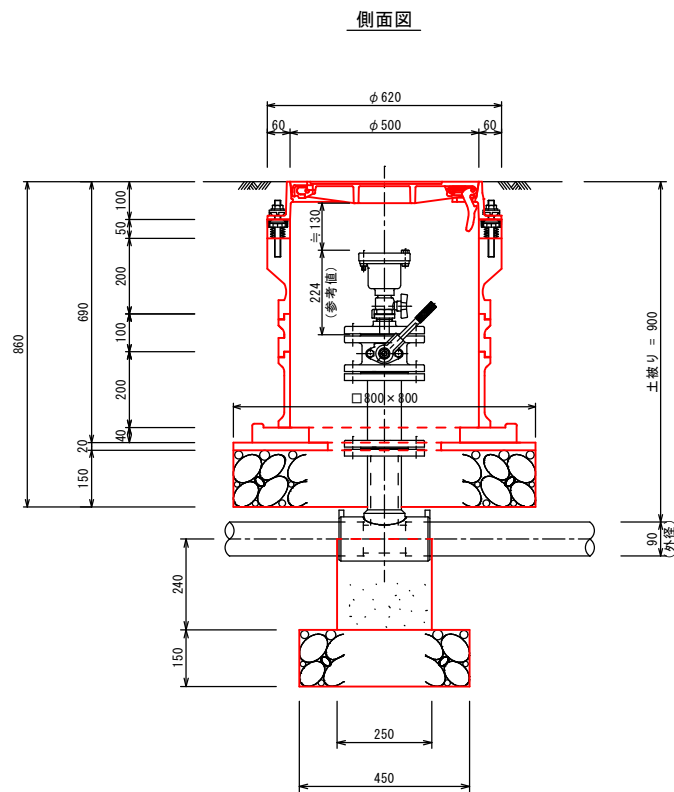


仕切弁篋詳細図
S=1/15

口径φ50(土被り0.90m)
仕切弁篋 (MSN-2K)

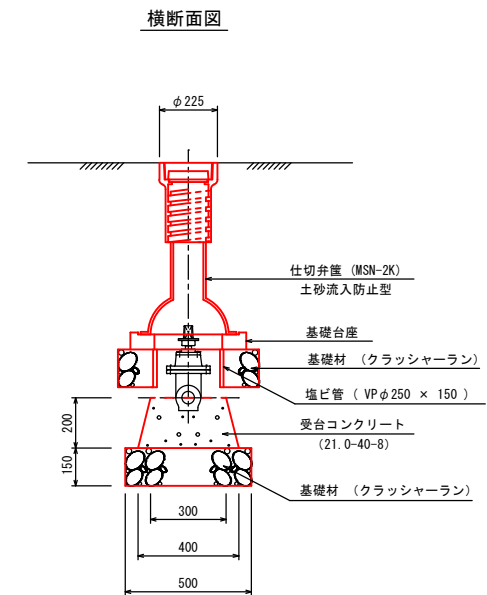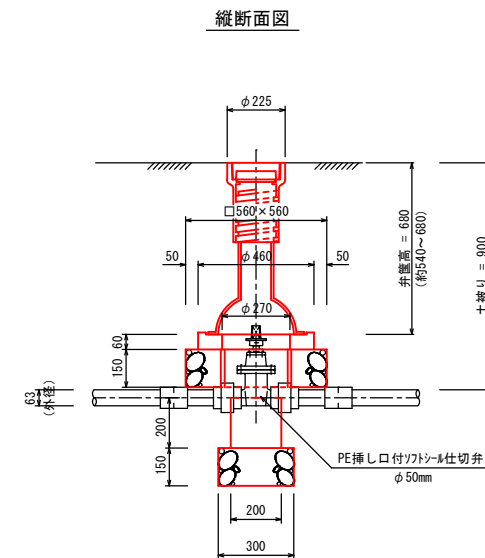


基礎台座詳細図

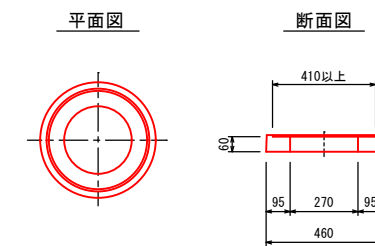

工 事 名	令和 8 年度 栗国村配水管布設工事		
位 置	栗国村地内（浜区・東区・西区）		
図面の種類	空気弁室・仕切弁篋詳細図		
縮 尺	1/10	図面番号	41/81
施 工 年 度	令和 8 年度		
栗 国 村 役 場 経 済 課			

17号路線仮設配管平面図

(既設HIVPφ50mm) S=1/300

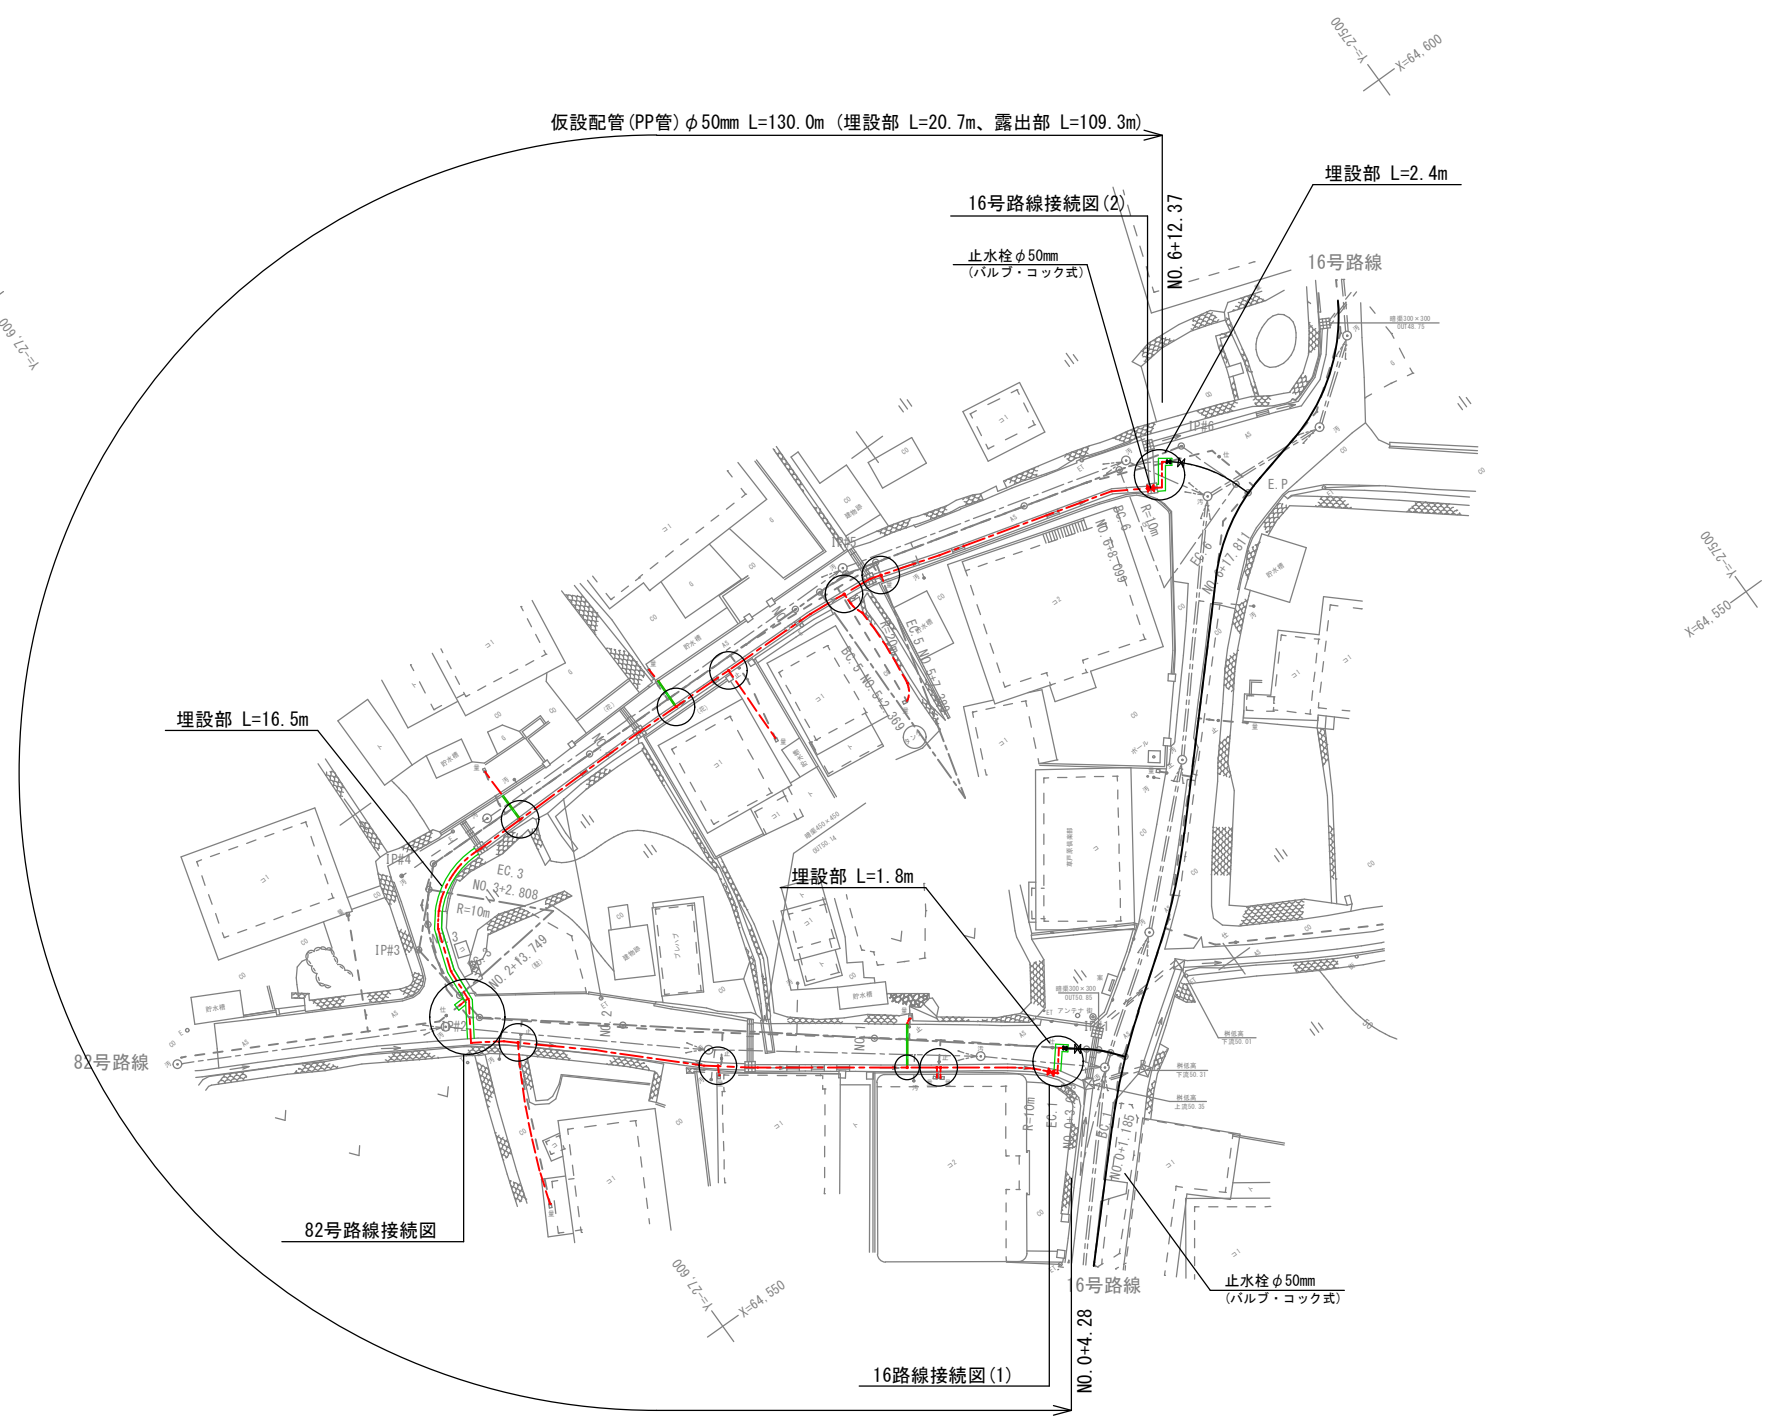


工 事 名	令和 8 年度 栗国村配水管布設工事		
位 置	栗国村地内（浜区・東区・西区）		
図面の種類	17号路線仮設配管平面図		
縮 尺	1/300	図面番号	42/81
施工年度	令和 8 年度		
栗 国 村 役 場 経 済 課			

20号路線仮設配管平面図
(既設HIVP φ50mm) S=1/300



工 事 名	令和8年度 栗国村配水管布設工事		
位 置	栗国村地内(浜区・東区・西区)		
図面の種類	20号路線仮設配管平面図		
縮 尺	1/300	図面番号	43/81
施 工 年 度	令和8年度		
栗 国 村 役 場 経 済 課			


(既設HIVP ϕ 50mm)
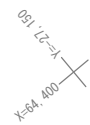
$$S=1/300$$


工 事 名	令和 8 年度 粟国村配水管布設工事		
位 置	粟国村地内(浜区・東区・西区)		
図面の種類	33号路線仮設配管平面図		
縮 尺	1/300	図面番号	44/81
施工年度	令和 8 年度		
粟 国 村 役 場 経 済 課			

47号路線仮設配管平面図

(既設HIVP φ50mm) S=1/300

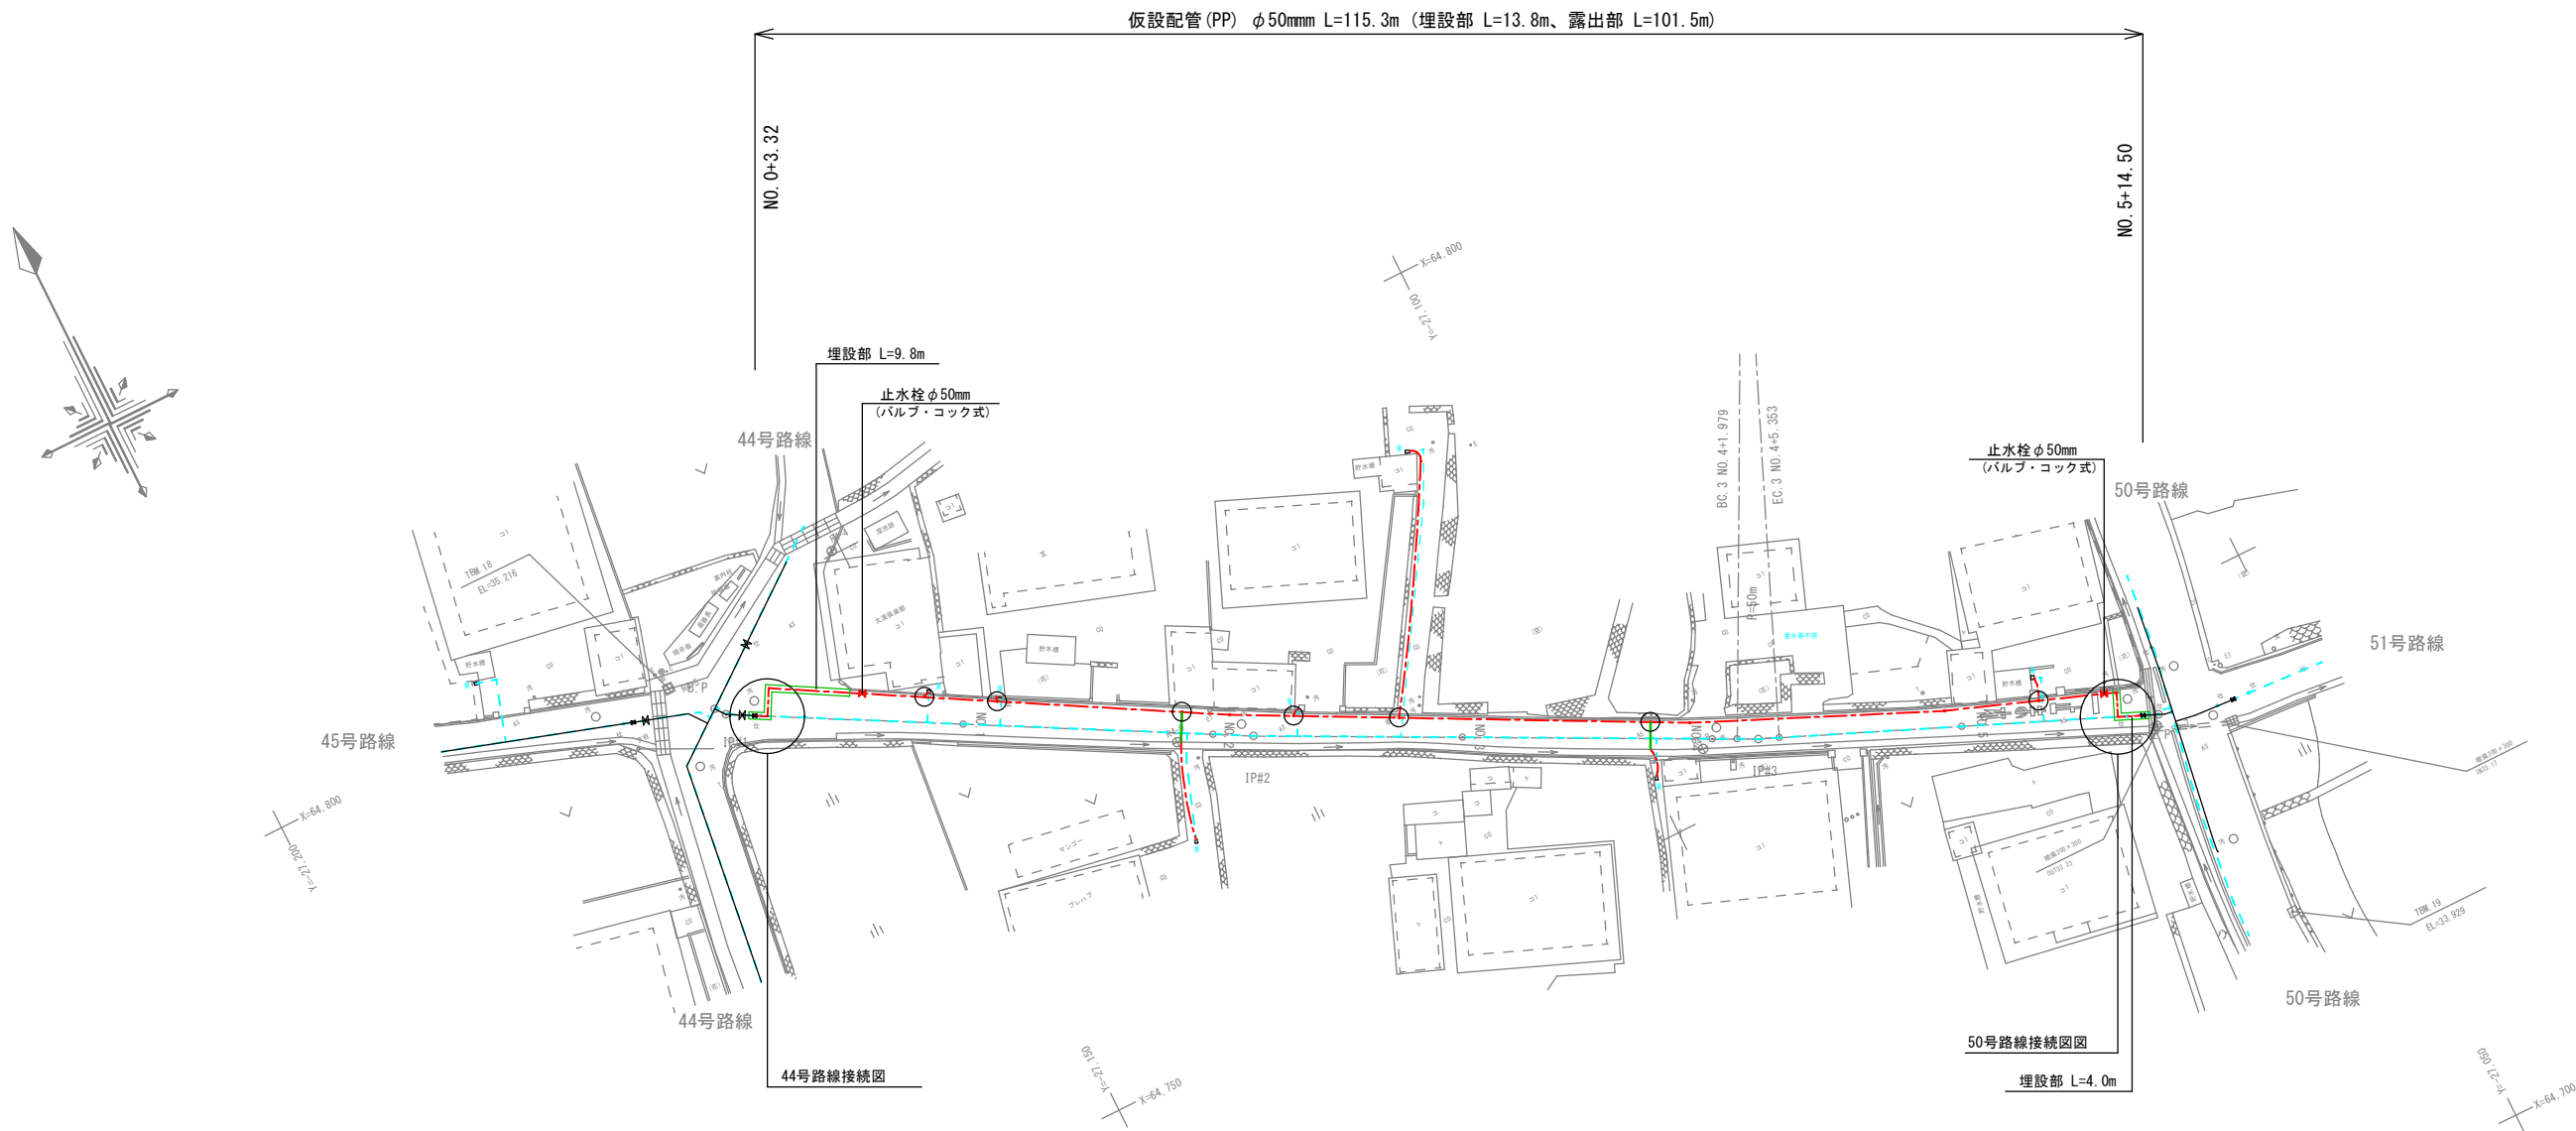


工 事 名	令和 8 年度 栗国村配水管布設工事		
位 置	栗国村地内(浜区・東区・西区)		
図面の種類	47号路線仮設配管平面図		
縮 尺	1/300	図面番号	46/81
施工年度	令和 8 年度		
栗 国 村 役 場 経 済 課			

49号路線仮設配管平面図

(既設HIVP φ40mm)

S=1/300

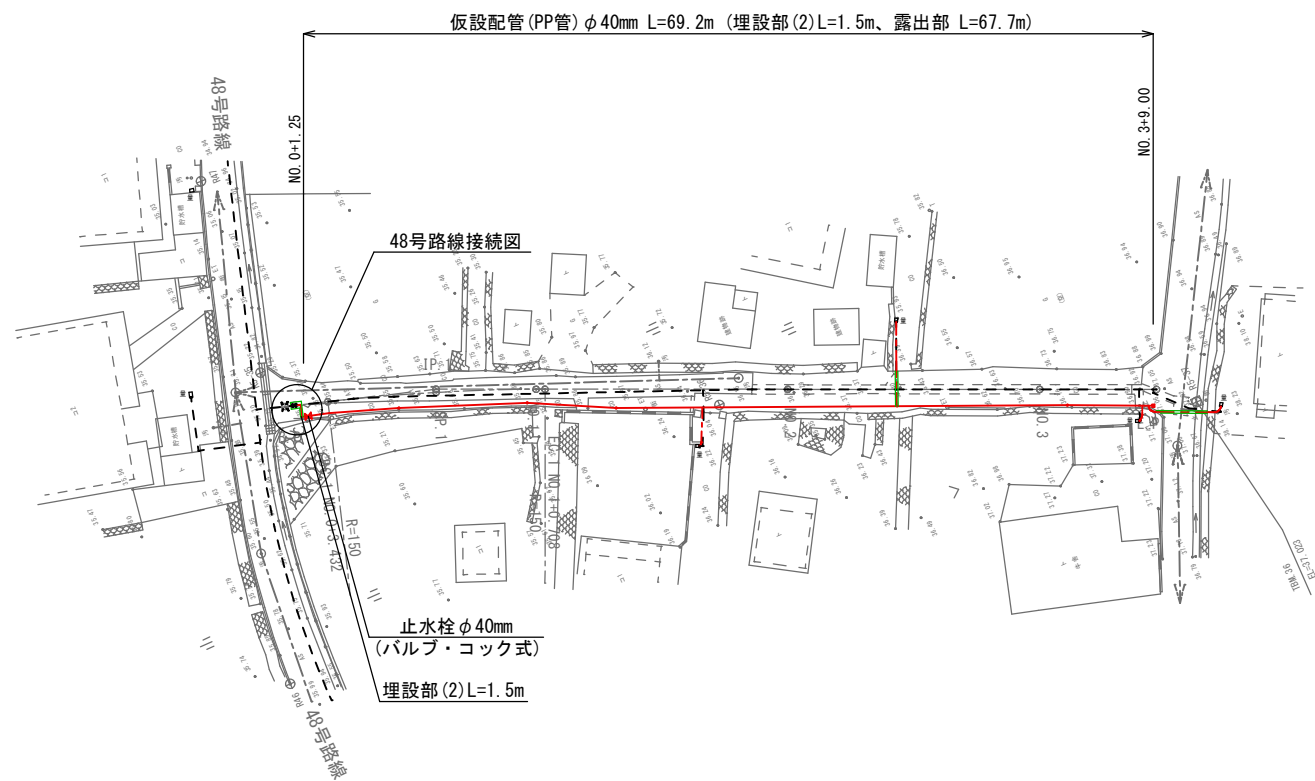


工 事 名	令和8年度 栗国村配水管布設工事		
位 置	栗国村地内(浜区・東区・西区)		
図面の種類	49号路線仮設配管平面図		
縮 尺	1/300	図面番号	47/81
施 工 年 度	令和8年度		
栗 国 村 役 場 経 済 課			

69号路線仮設配管平面図
(φ40mm) S=1/300




工 事 名	令和 8 年度 栗国村配水管布設工事		
位 置	栗国村地内（浜区・東区・浜区）		
図面の種類	69号路線仮設配管平面図		
縮 尺	1/300	図面番号	48/81
施 工 年 度	令和 8 年度		
栗 国 村 役 場 経 済 課			

71号路線仮設配管平面図
(φ40mm) S=1/300

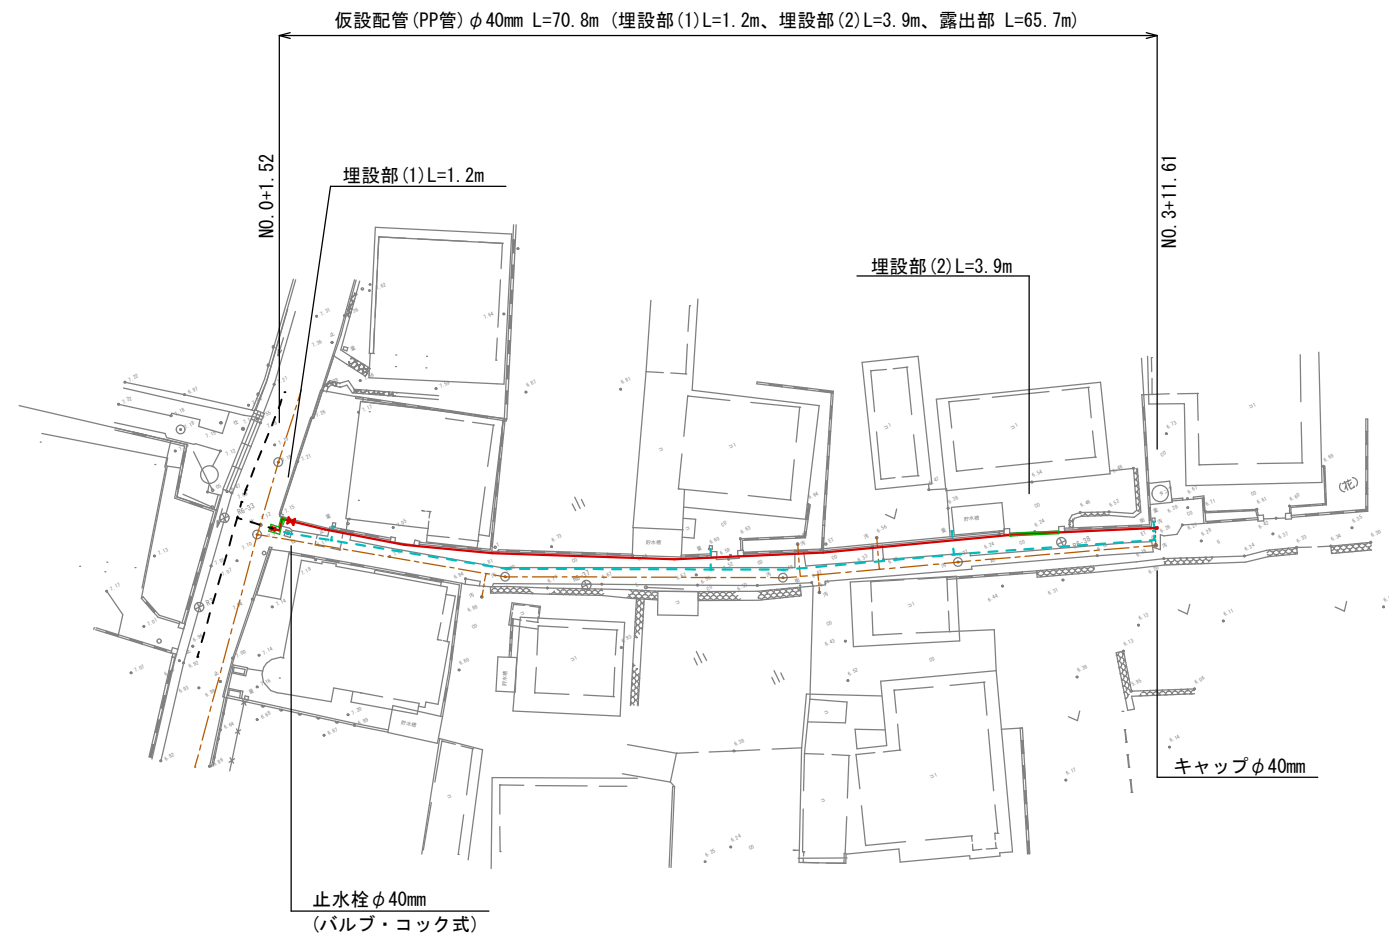

工 事 名	令和8年度 栗国村配水管布設工事		
位 置	栗国村地内(浜区・東区・浜区)		
図面の種類	71号路線仮設配管平面図		
縮 尺	1/300	図面番号	49/81
施 工 年 度	令和8年度		
栗 国 村 役 場 経 済 課			


86号路線仮設配管平面図
(既設HIVP Φ40mm) S=1/300

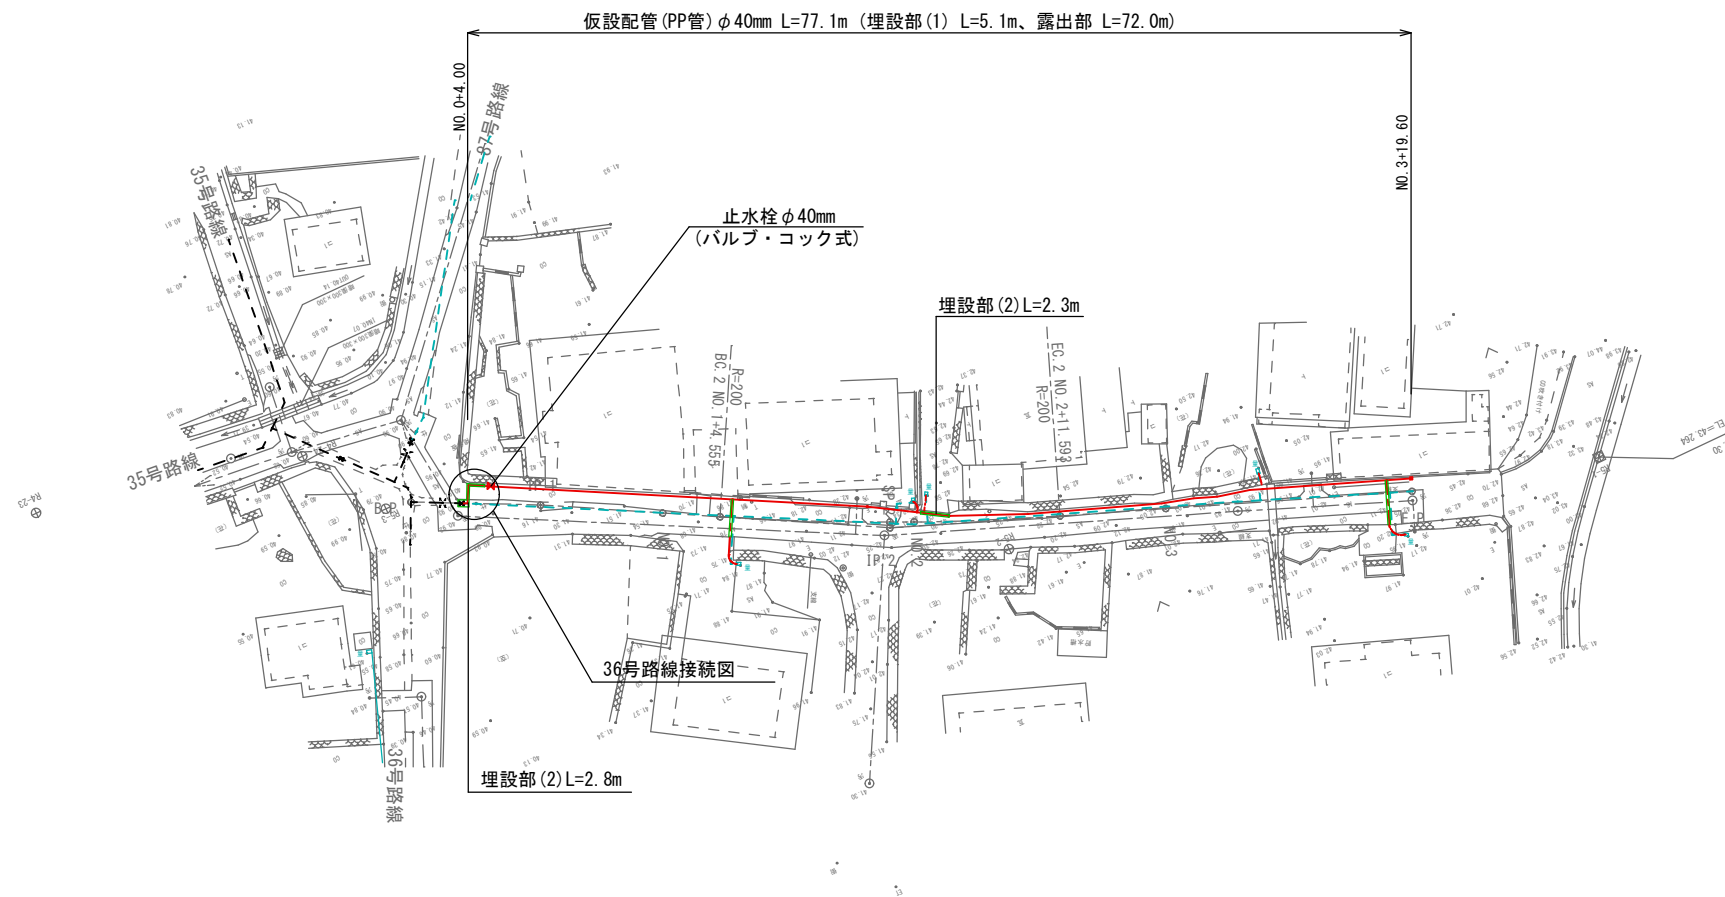

工 事 名	令和8年度 栗国村配水管布設工事		
位 置	栗国村地内(浜区・東区・西区)		
図面の種類	86号路線仮設配管平面図		
縮 尺	1/300	図面番号	50/81
施 工 年 度	令和8年度		
栗 国 村 役 場 経 済 課			

87号路線仮設配管平面図(1)



(既設HIVPφ40mm) S=1/300

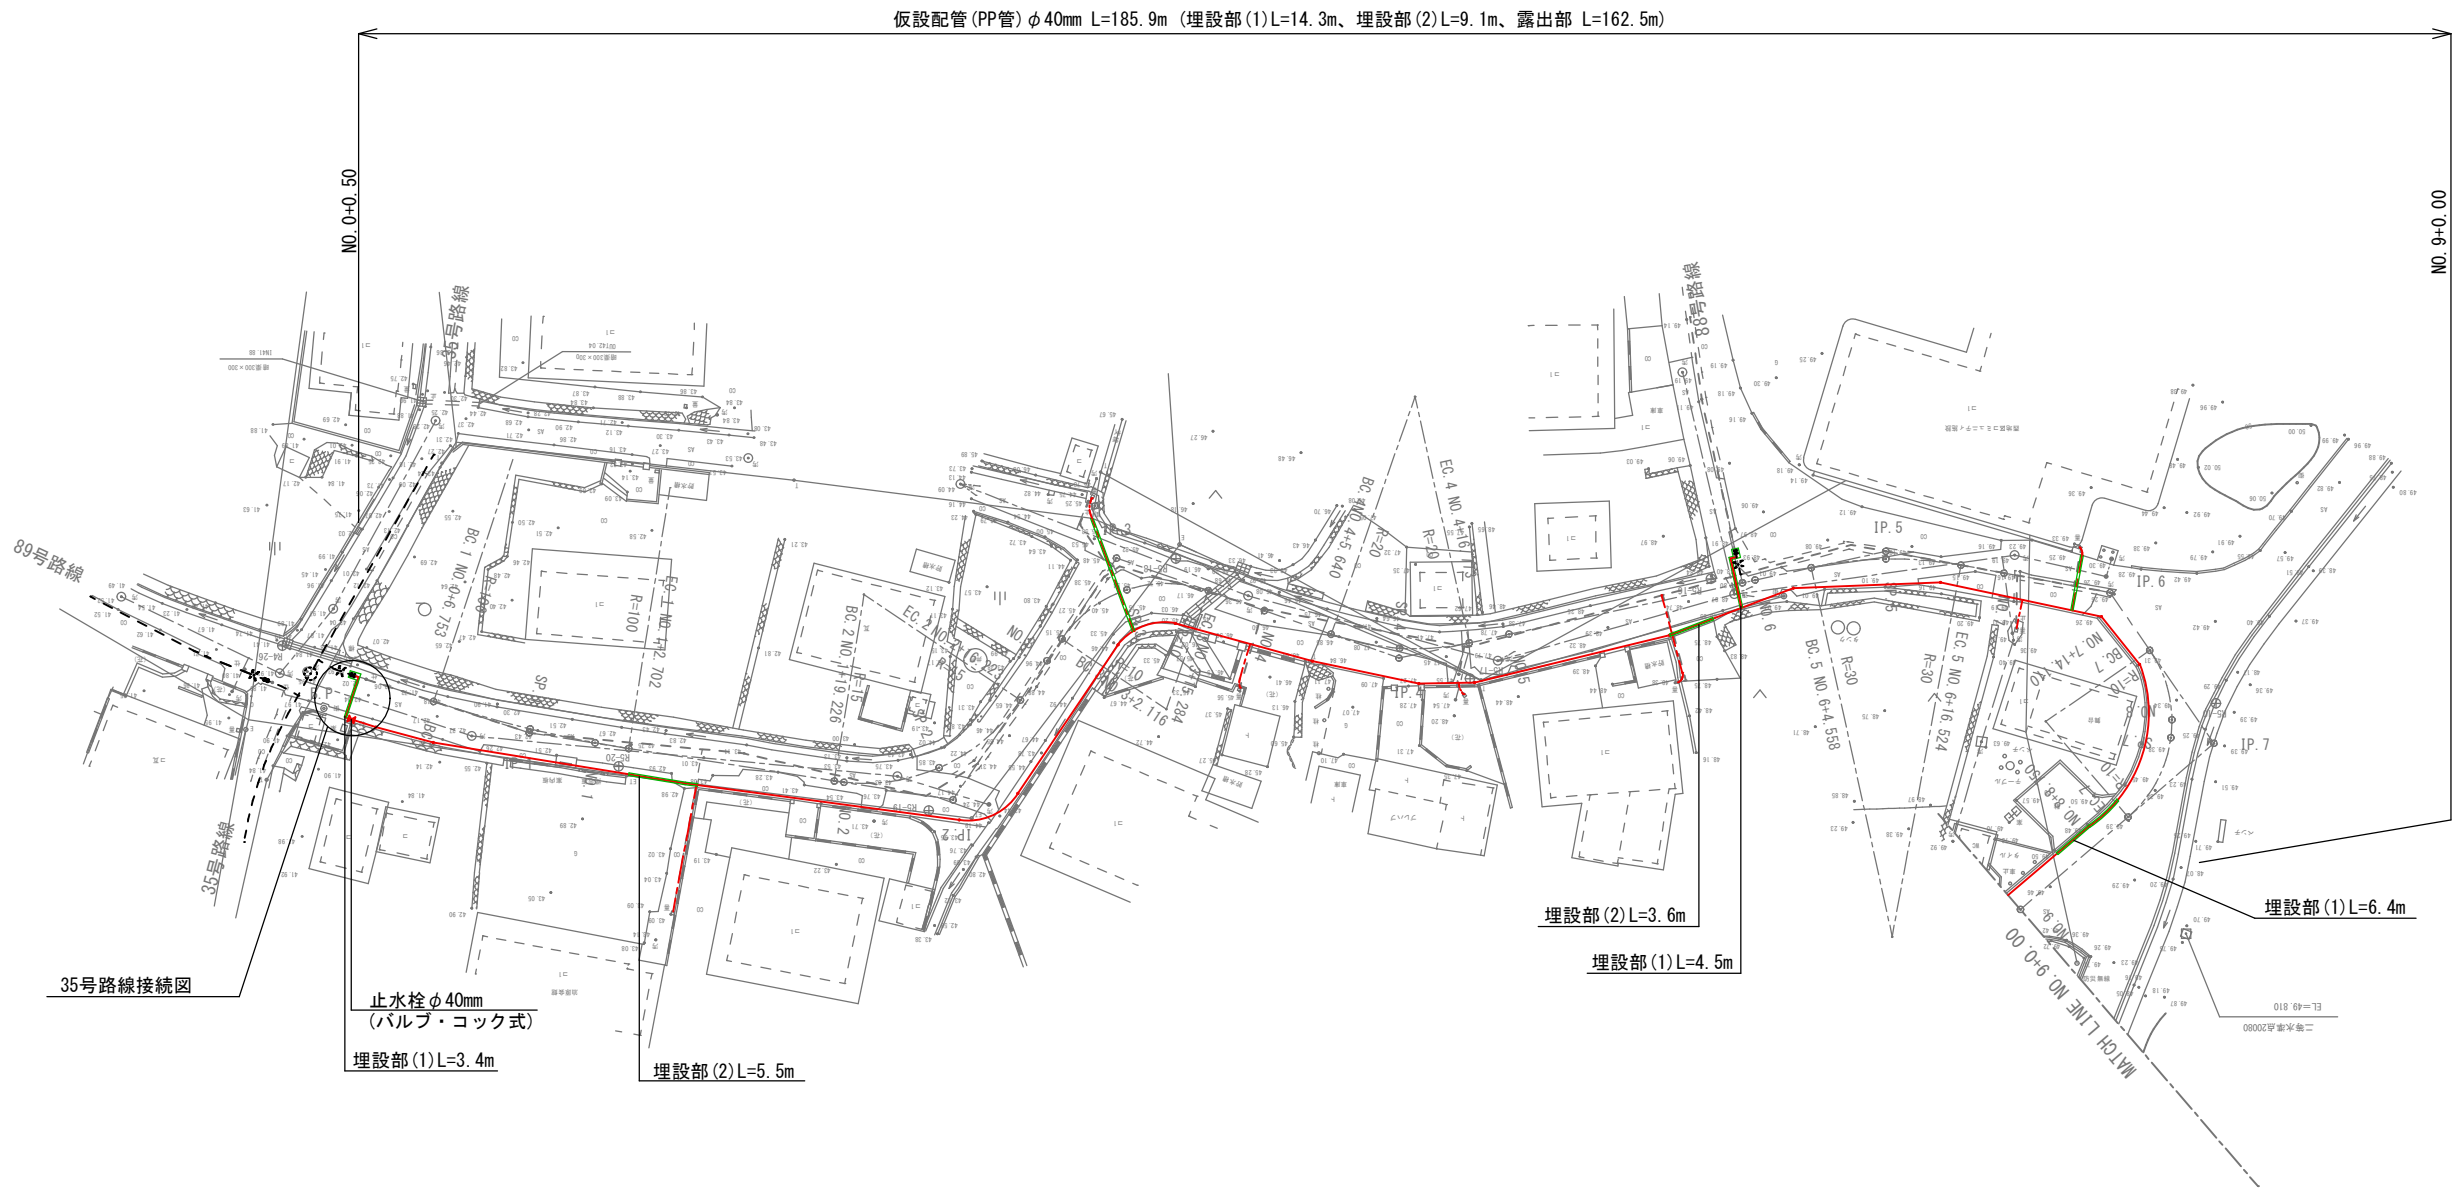




工 事 名	令和8年度 栗国村配水管布設工事		
位 置	栗国村地内(浜区・東区・西区)		
図面の種類	87号路線仮設配管平面図(1)		
縮 尺	1/300	図面番号	51/81
施 工 年 度	令和8年度		
栗 国 村 役 場 経 済 課			

仮設管土工断面図
S=1/10

車両横断箇所土工断面

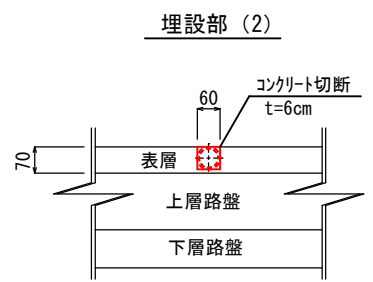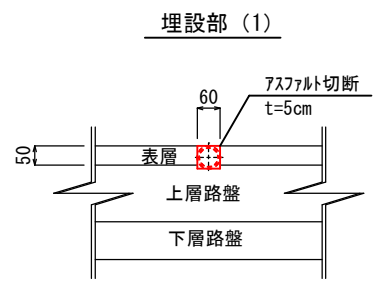

側溝内配管断面

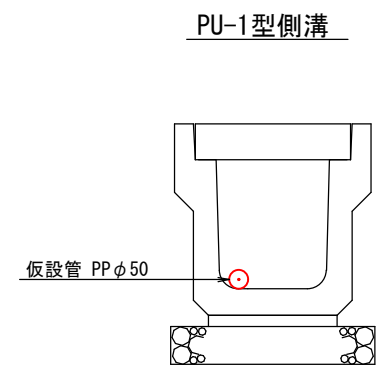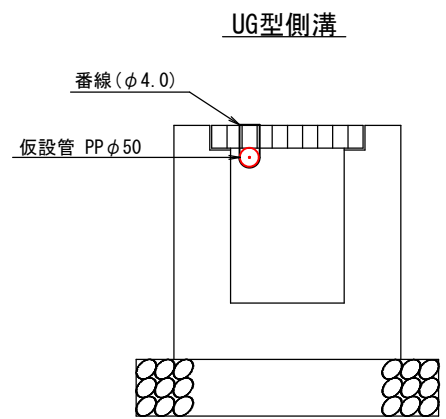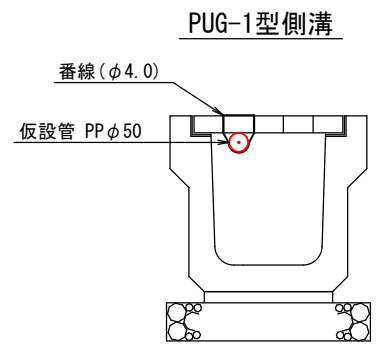

工 事 名	令和 8 年度 栗国村配水管布設工事		
位 置	栗国村地内（浜区・東区・西区）		
図面の種類	仮設管土工断面図		
縮 尺	1/10	図面番号	53/81
施 工 年 度	令和 8 年度		
栗 国 村 役 場 経 済 課			

No-Scale

[illegible][illegible]

--	--	--

[illegible]

(ϕ 50mm)

--	--	--


(ϕ 50mm)

--	--	--

--

33・36号路線仮設配管詳細図
No-Scale


33号路線接続図(1)

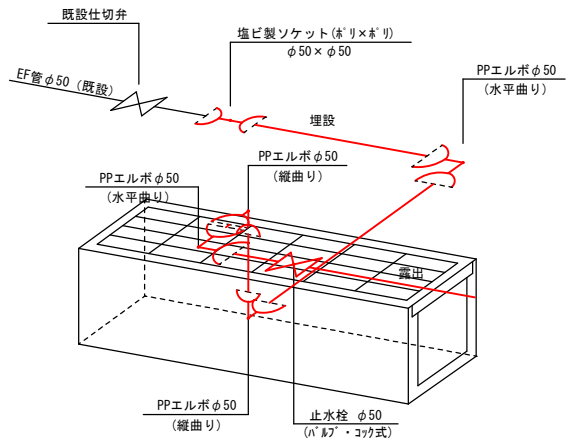

管資材数量表 φ50m/m ポリエチレン二層管継手材

名 称	規格・口径	数 量				単位	備 考
		起点	中間	終点	計		
PPチーズ	φ50×φ50		0		0	個	
PP継手 エルボ	φ50m/m		4		4	個	
塩ビ製ソケット(※'リ×※'リ)	φ50×φ50		1		1	個	
止水栓(ハ'ﾙﾌﾞ・ｺｯｸ式)	φ50m/m		1		1	個	別途計上
止水栓ソケット	φ50m/m		2		2	個	別途計上
管路延長	φ50m/m		3.50		3.50	m	

33号路線接続図(2)

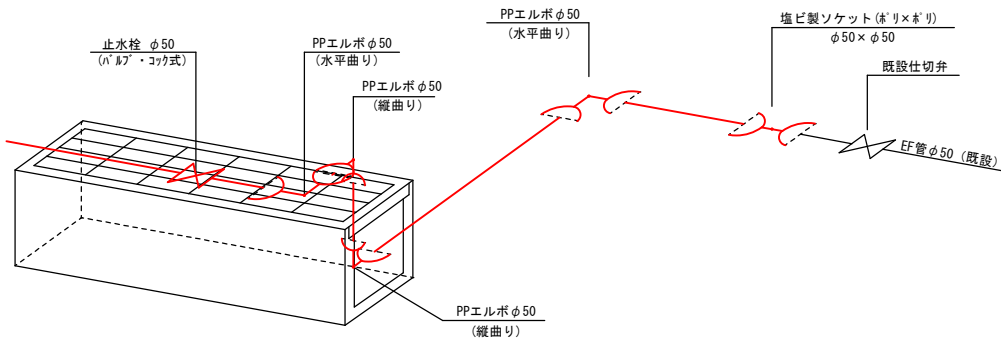


管資材数量表 φ50m/m ポリエチレン二層管継手材

名 称	規格・口径	数 量				単位	備 考
		起点	中間	終点	計		
PPチーズ	φ50×φ50		0		0	個	
PP継手 エルボ	φ50m/m		4		4	個	
塩ビ製ソケット(※'リ×※'リ)	φ50×φ50		1		1	個	
止水栓(ハ'ﾙﾌﾞ・ｺｯｸ式)	φ50m/m		1		1	個	別途計上
止水栓ソケット	φ50m/m		2		2	個	別途計上
管路延長	φ50m/m		3.00		3.00	m	

36号路線接続図(1)

(φ50mm)

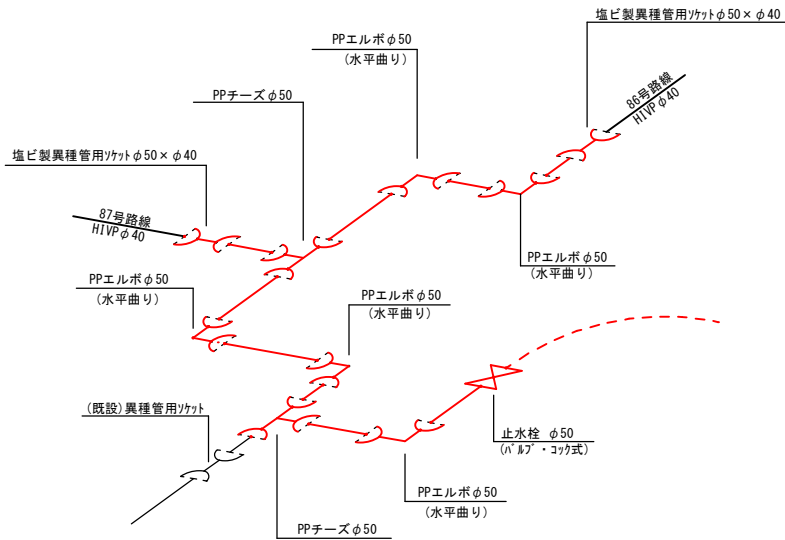


管資材数量表 φ50m/m ポリエチレン二層管継手材

名 称	規格・口径	数 量				単位	備 考
		36号	86号	87号	計		
PP継手 エルボ	φ50m/m	1	2	2	5	個	
PP継手 チーズ	φ50×φ50m/m	1	0	1	2	個	
塩ビ製異種管用ソケット	φ50×φ40m/m	1	0	1	2	個	
止水栓(ハ'ﾙﾌﾞ・ｺｯｸ式)	φ50m/m	1	0	0	1	個	別途計上
止水栓ソケット	φ50m/m	2	0	0	2	個	別途計上
管路延長	φ50m/m	2.19	7.36	7.35	16.90	m	

工 事 名	令和 8 年度 栗国村配水管布設工事		
位 置	栗国村地内（浜区・東区・西区）		
図面の種類	33・36号路線仮設配管詳細図		
縮 尺	No-Scale	図面番号	55/81
施 工 年 度	令和 8 年度		
栗 国 村 役 場 経 済 課			


47号路線仮設配管詳細図
No-Scale

47号路線接続図(1)

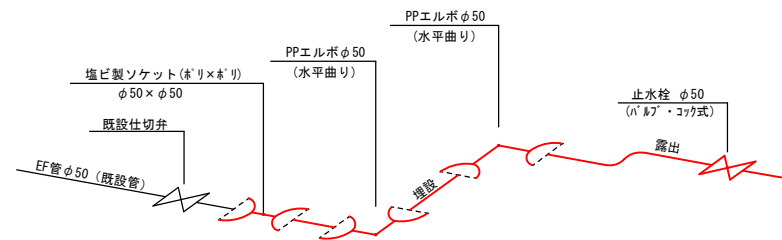

管資材数量表 ø50m/m ポリエチレン二層管継手材							
名 称	規格・口径	数 量				単位	備 考
		起点	中間	終点	計		
PPチーズ	ø50×ø50		0		0	個	
PP継手 エルボ	ø50m/m		2		2	個	
塩ビ製ソケット (ø50×ø50)	ø50×ø50		1		1	個	
止水栓 (バブ・コック式)	ø50m/m		1		1	個	別途計上
止水栓ソケット	ø50m/m		2		2	個	別途計上
管路延長	ø50m/m		10.50		10.50	m	

47号路線接続図(2)

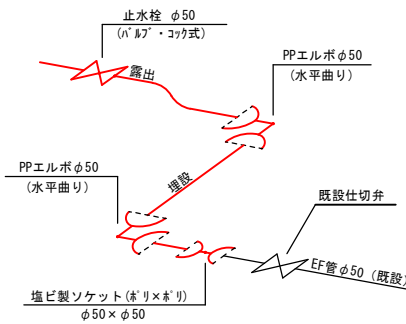

管資材数量表 ø50m/m ポリエチレン二層管継手材							
名 称	規格・口径	数 量				単位	備 考
		起点	中間	終点	計		
PPチーズ	ø50×ø50		0		0	個	
PP継手 エルボ	ø50m/m		2		2	個	
塩ビ製ソケット (ø50×ø50)	ø50×ø50		1		1	個	
止水栓 (バブ・コック式)	ø50m/m		1		1	個	別途計上
止水栓ソケット	ø50m/m		2		2	個	別途計上
管路延長	ø50m/m		4.80		4.80	m	


工 事 名	令和 8 年度 栗国村配水管布設工事		
位 置	栗国村地内(浜区・東区・西区)		
図面の種類	47号路線仮設配管詳細図		
縮 尺	No-Scale	図面番号	56/81
施 工 年 度	令和 8 年度		
栗 国 村 役 場 経 済 課			

49・86・87号路線仮設配管詳細図

No-Scale

49号路線接続図(1)

(φ40mm)

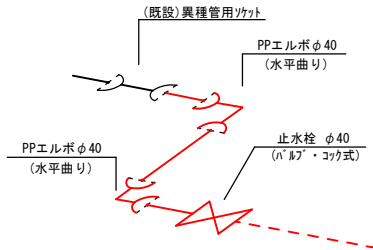


管資材数量表 φ40m/m ポリエチレン二層管継手材

名 称	規格・口径	数 量				単位	備 考
		起点	中間	終点	計		
PP継手 エルボ	φ40m/m		2		2	個	
止水栓 (ハルブ・コック式)	φ40m/m		1		1	個	別途計上
止水栓ソケット	φ40m/m		2		2	個	別途計上
管路延長	φ40m/m		2.10		2.10	m	

87号路線接続図(1)

(φ40mm)

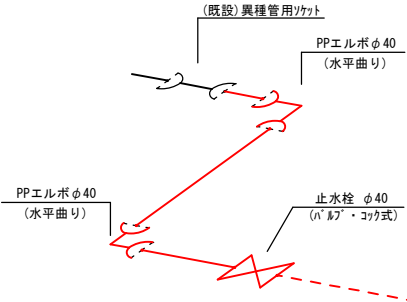


管資材数量表 φ40m/m ポリエチレン二層管継手材

名 称	規格・口径	数 量				単位	備 考
		起点	中間	終点	計		
PP継手 エルボ	φ40m/m		2		2	個	
止水栓 (ハルブ・コック式)	φ40m/m		1		1	個	別途計上
止水栓ソケット	φ40m/m		2		2	個	別途計上
管路延長	φ40m/m		4.50		4.50	m	

86号路線接続図(1)

(φ40mm)

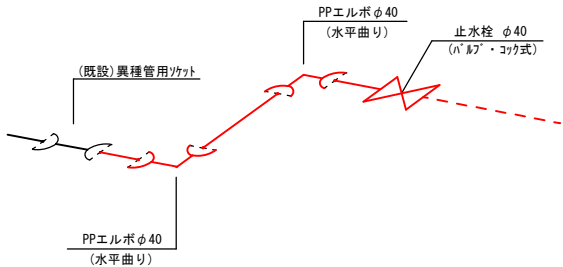


管資材数量表 φ50m/m ポリエチレン二層管継手材

名 称	規格・口径	数 量				単位	備 考
		起点	中間	終点	計		
PP継手 エルボ	φ40m/m		2		2	個	
止水栓 (ハルブ・コック式)	φ40m/m		1		1	個	別途計上
止水栓ソケット	φ40m/m		2		2	個	別途計上
管路延長	φ40m/m		3.50		3.5	m	

87号路線接続図(2)

(φ40mm)

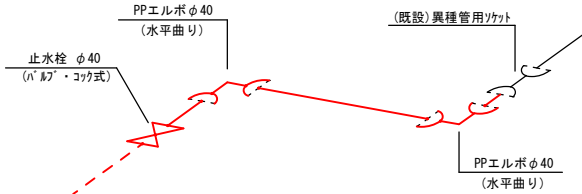

管資材数量表 φ40m/m ポリエチレン二層管継手材

名 称	規格・口径	数 量				単位	備 考
		起点	中間	終点	計		
PP継手 エルボ	φ40m/m		2		2	個	
止水栓 (ハルブ・コック式)	φ40m/m		1		1	個	別途計上
止水栓ソケット	φ40m/m		2		2	個	別途計上
管路延長	φ40m/m		4.70		4.70	m	


工 事 名	令和 8 年度 栗国村配水管布設工事		
位 置	栗国村地内（浜区・東区・西区）		
図面の種類	49・86・87号路線仮設配管詳細図		
縮 尺	No-Scale	図面番号	57/81
施 工 年 度	令和 8 年度		
栗 国 村 役 場 経 済 課			

69・71号路線仮設配管詳細図

No-Scale

69号路線起点

(φ40mm)

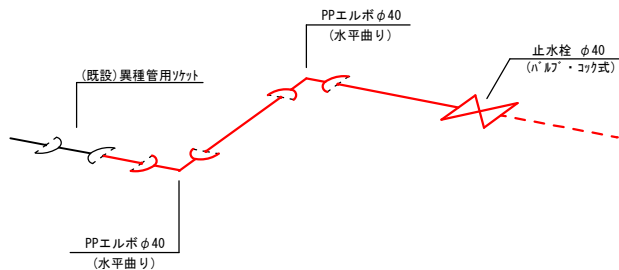


管資材数量表 φ40m/m ポリエチレン二層管継手材

名 称	規格・口径	数 量				単位	備 考
		起点	中間	終点	計		
PP継手 エルボ	φ40m/m		2		2	個	
止水栓 (ハ'ﾙﾌﾞ・ｺｯｸ式)	φ40m/m		1		1	個	別途計上
止水栓ソケット	φ40m/m		2		2	個	別途計上
管路延長	φ40m/m		1.40		1.40	m	

71号路線起点

(φ40mm)

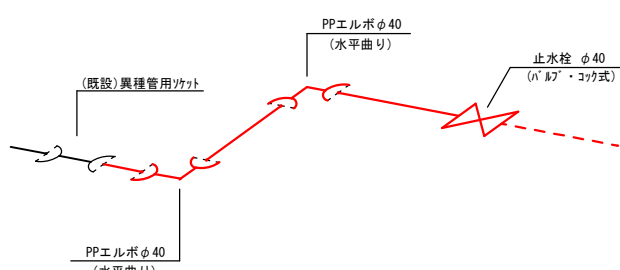


管資材数量表 φ40m/m ポリエチレン二層管継手材

名 称	規格・口径	数 量				単位	備 考
		起点	中間	終点	計		
PP継手 エルボ	φ40m/m	2			2	個	
止水栓 (ハ'ﾙﾌﾞ・ｺｯｸ式)	φ40m/m	1			1	個	別途計上
止水栓ソケット	φ40m/m	2			2	個	別途計上
管路延長	φ40m/m	1.00			1.00	m	

69号路線終点


(φ40mm)

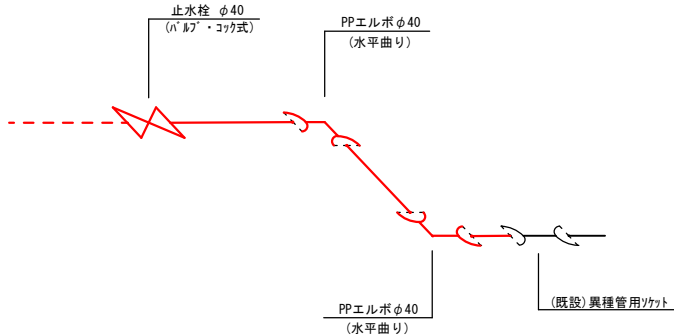

管資材数量表 φ40m/m ポリエチレン二層管継手材


名 称	規格・口径	数 量				単位	備 考
		起点	中間	終点	計		
PP継手 エルボ	φ40m/m			2	2	個	
止水栓 (ハ'ﾙﾌﾞ・ｺｯｸ式)	φ40m/m			1	1	個	別途計上
止水栓ソケット	φ40m/m			2	2	個	別途計上
管路延長	φ40m/m			0.70	0.70	m	

工 事 名	令和 8 年度 栗国村配水管布設工事		
位 置	栗国村地内(浜区・東区・浜区)		
図面の種類	69, 71号路線仮設配管詳細図		
縮 尺	No-Scale	図面番号	58/81
施 工 年 度	令和 8 年度		
栗 国 村 経 済 課			

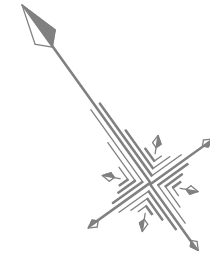


17号路線撤去平面図

(既設HIVPφ50mm) S=1/300

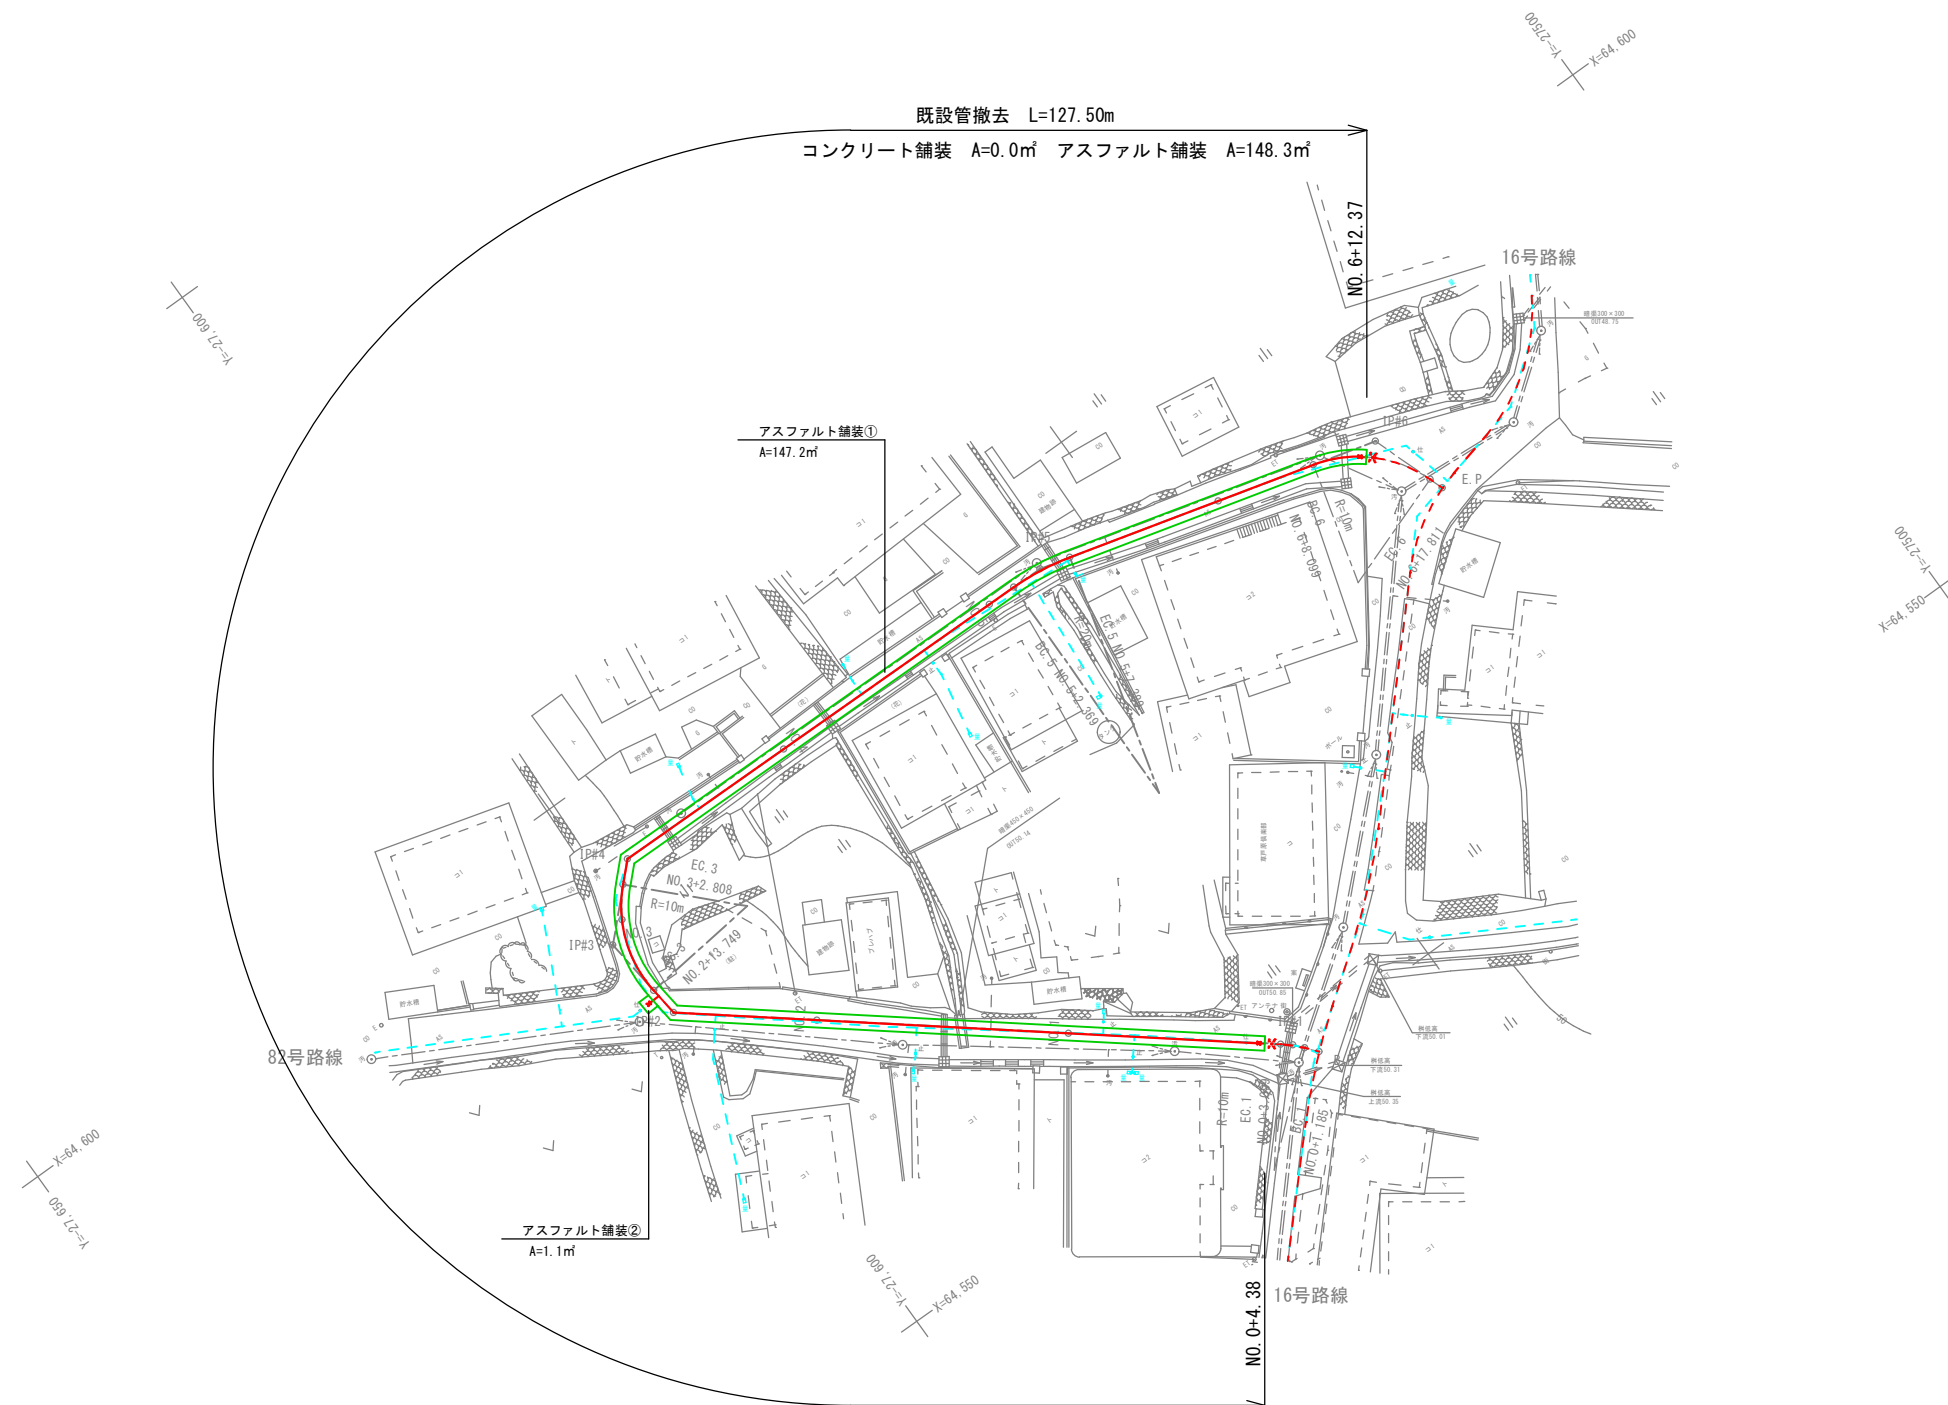


工 事 名	令和8年度 栗国村配水管布設工事		
位 置	栗国村地内(浜区・東区・西区)		
図面の種類	17号路線撤去平面図		
縮 尺	1/300	図面番号	59/81
施工年度	令和8年度		
栗 国 村 役 場 経 済 課			

20号路線撤去平面図
(既設HIVPφ50mm) S=1/300

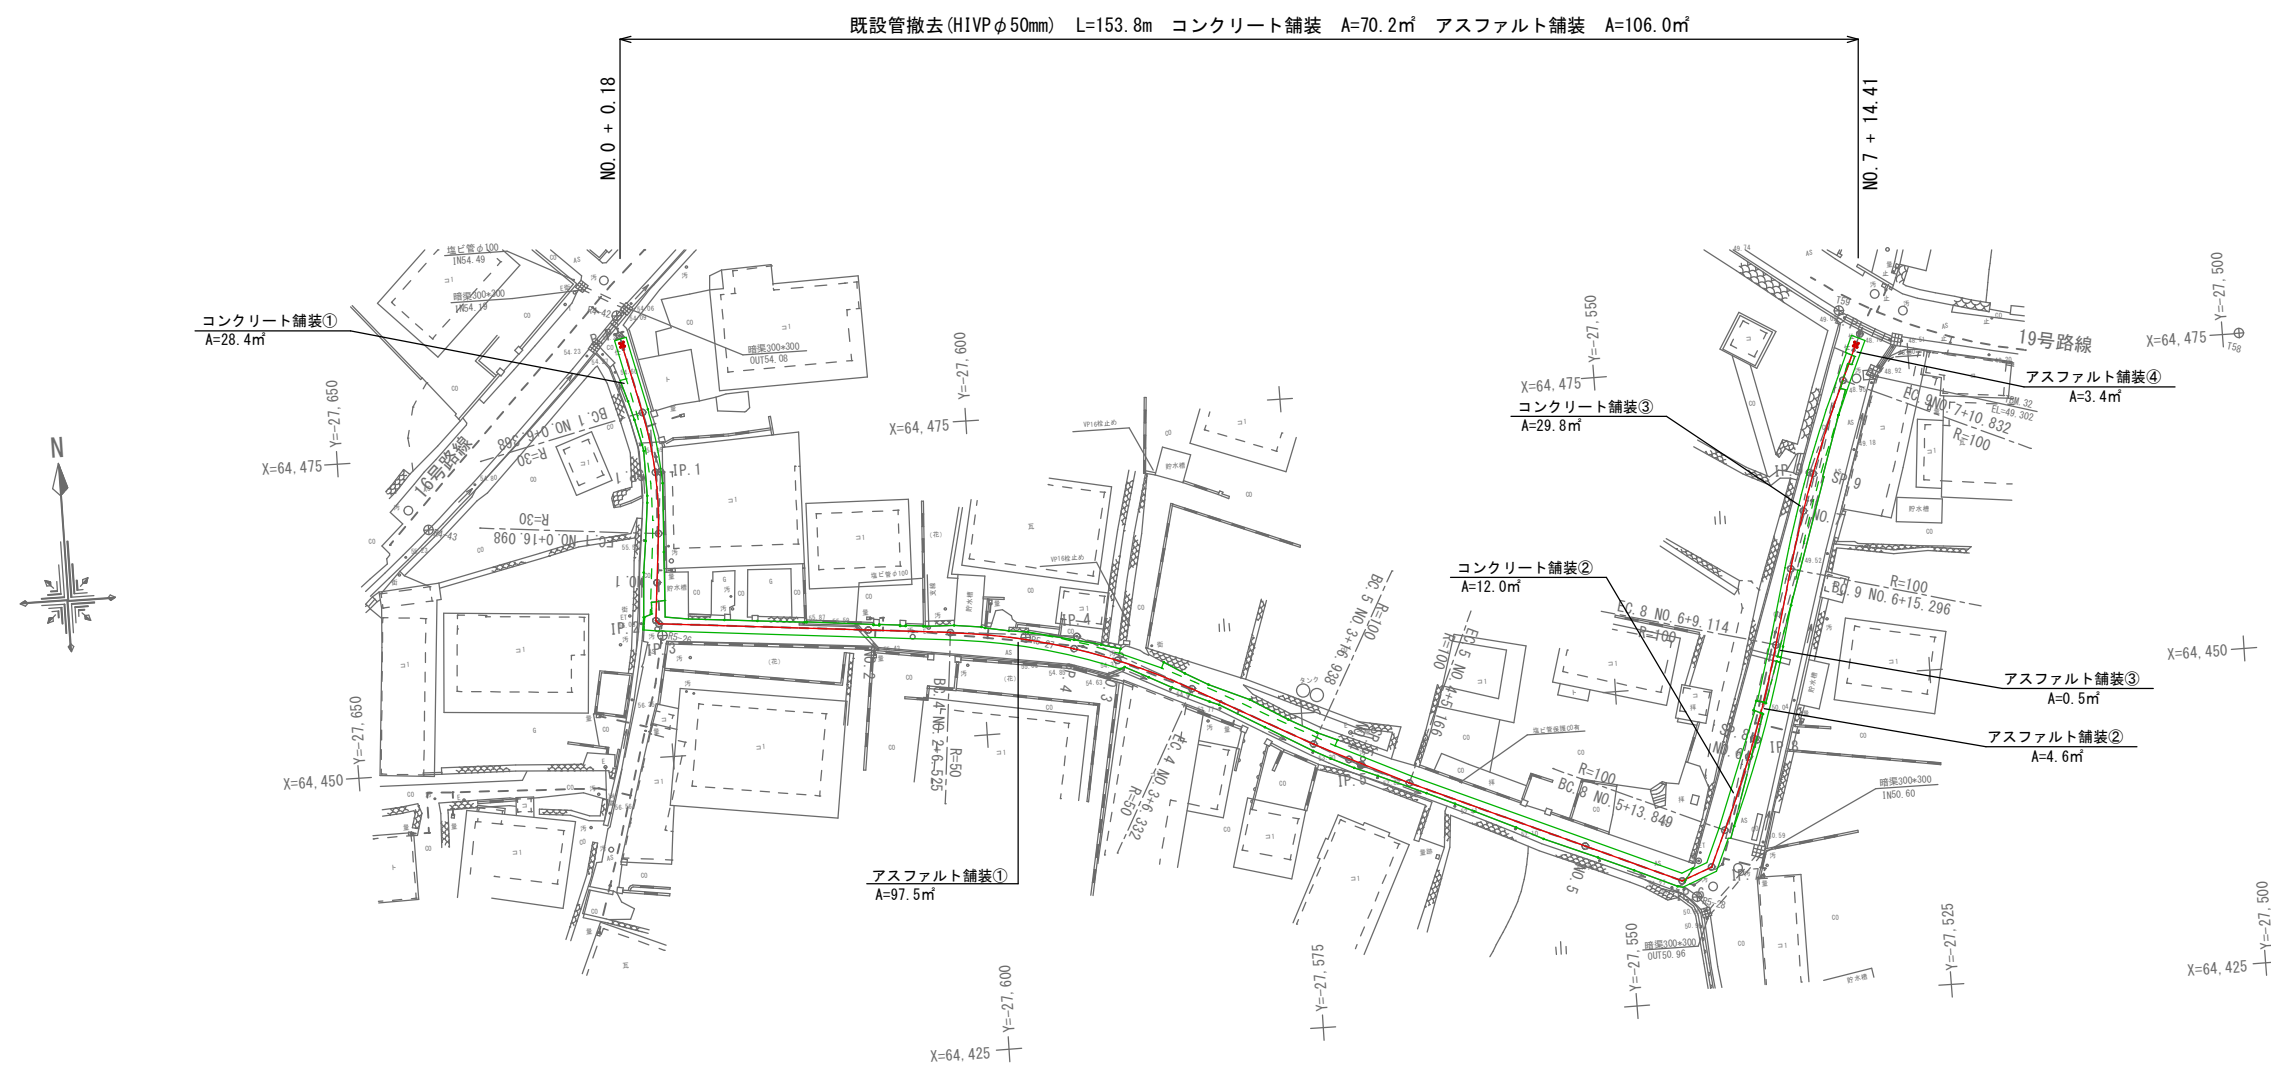


工 事 名	令和8年度 栗国村配水管布設工事		
位 置	栗国村地内(浜区・東区・西区)		
図面の種類	20号路線撤去平面図		
縮 尺	1/300	図面番号	60/81
施 工 年 度	令和8年度		
栗 国 村 役 場 経 済 課			

33号路線撤去平面図
(既設HIVP φ50mm) S=1/300

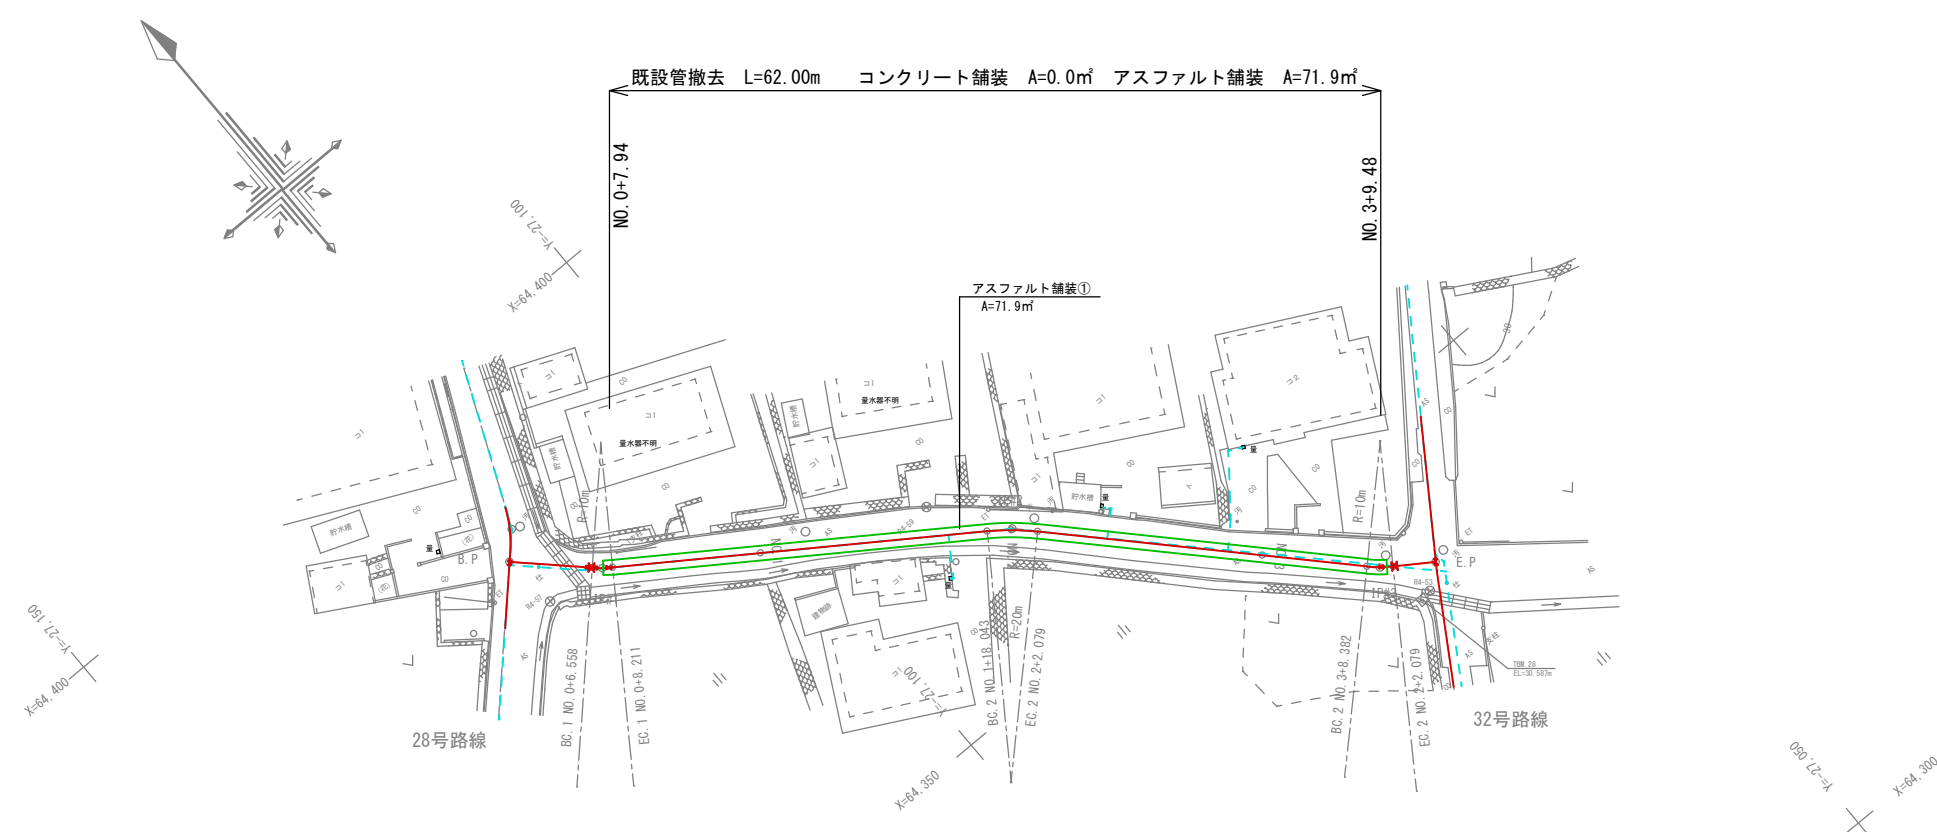


工 事 名	令和 8 年度 栗国村配水管布設工事		
位 置	栗国村地内（浜区・東区・西区）		
図面の種類	33号路線撤去平面図		
縮 尺	1/300	図面番号	61/81
施工年度	令和 8 年度		
栗 国 村 役 場 経 済 課			

36号路線撤去平面図
(既設HIVP φ50mm) S=1/300

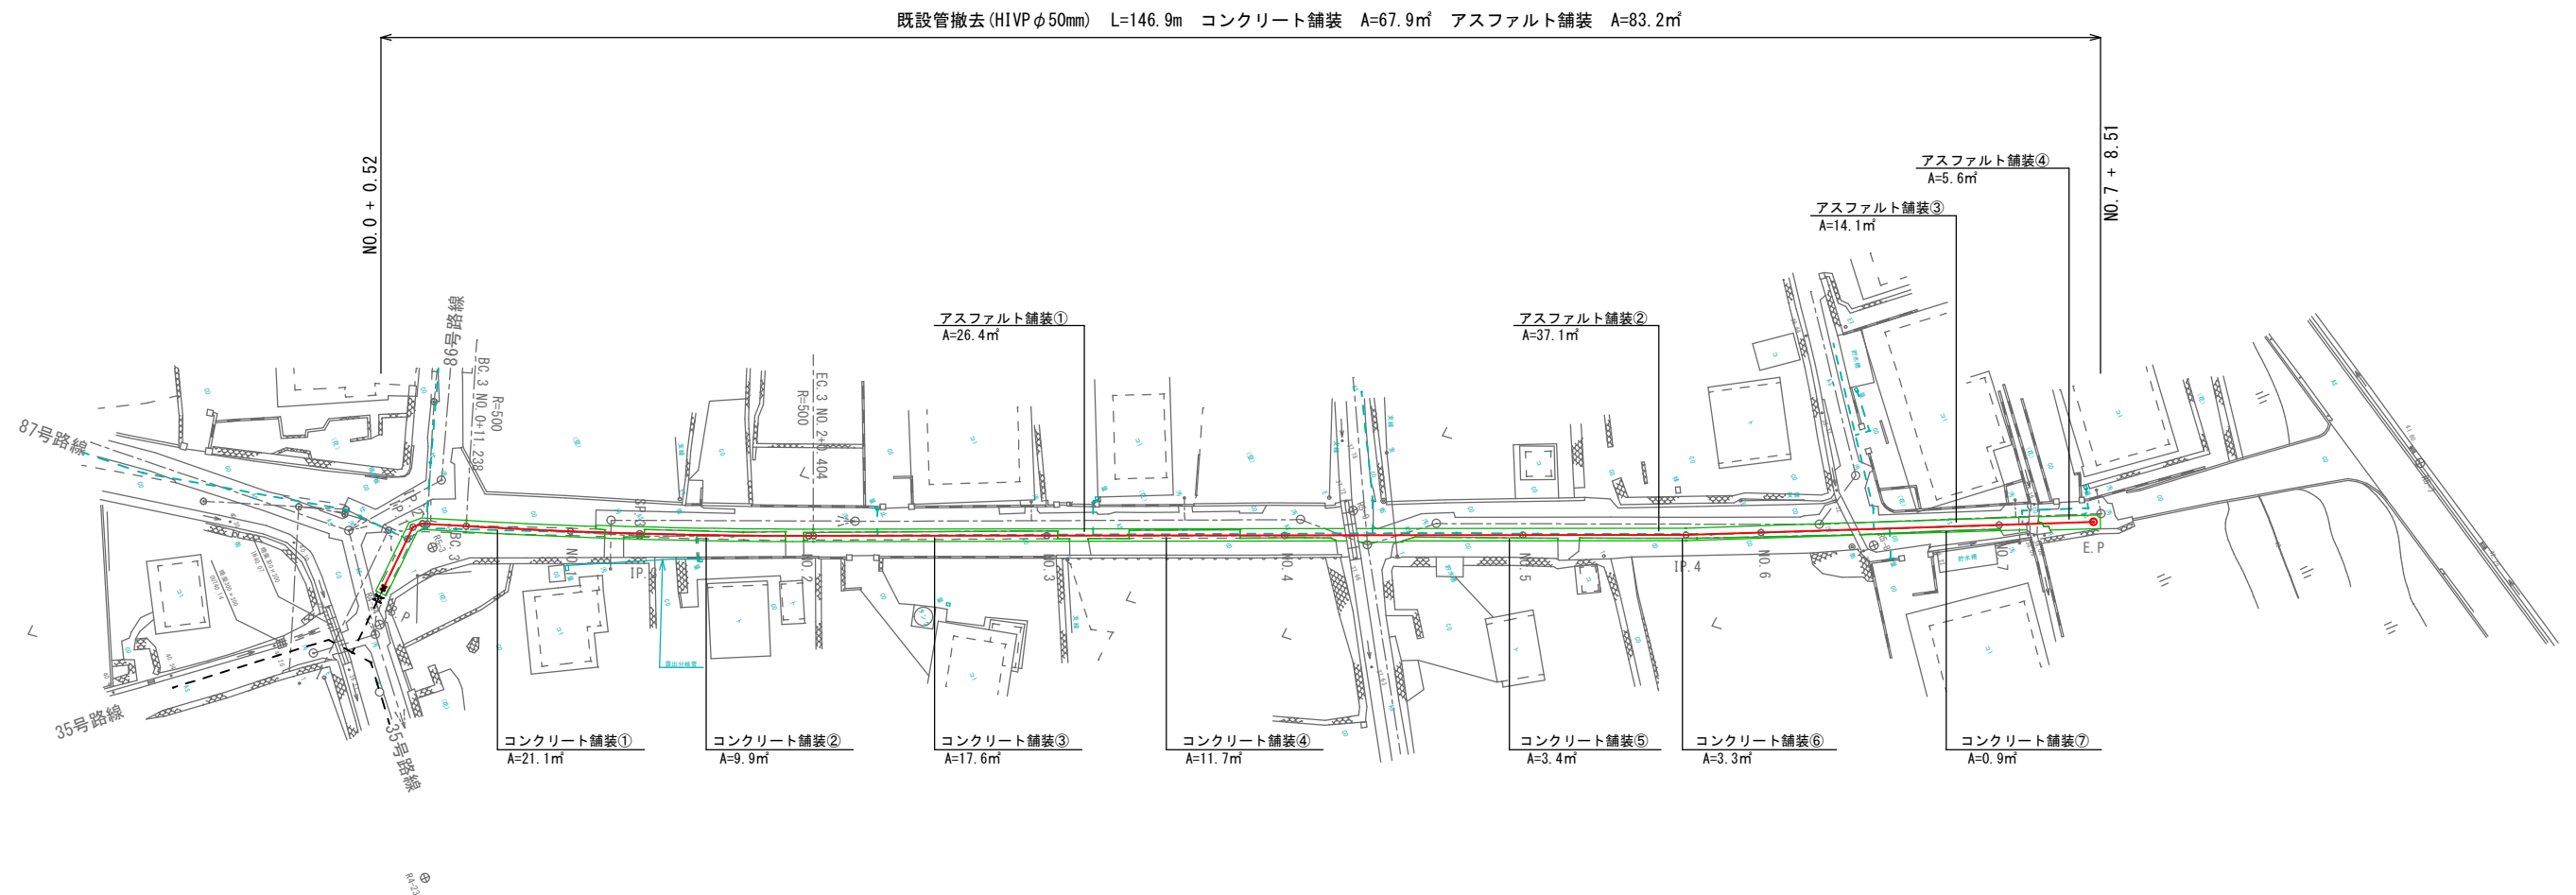


工 事 名	令和8年度 栗国村配水管布設工事		
位 置	栗国村地内(浜区・東区・西区)		
図面の種類	36号路線撤去平面図		
縮 尺	1/300	図面番号	62/81
施 工 年 度	令和8年度		
栗 国 村 役 場 経 済 課			

47号路線撤去平面図
(既設HIVP φ50mm) S=1/300

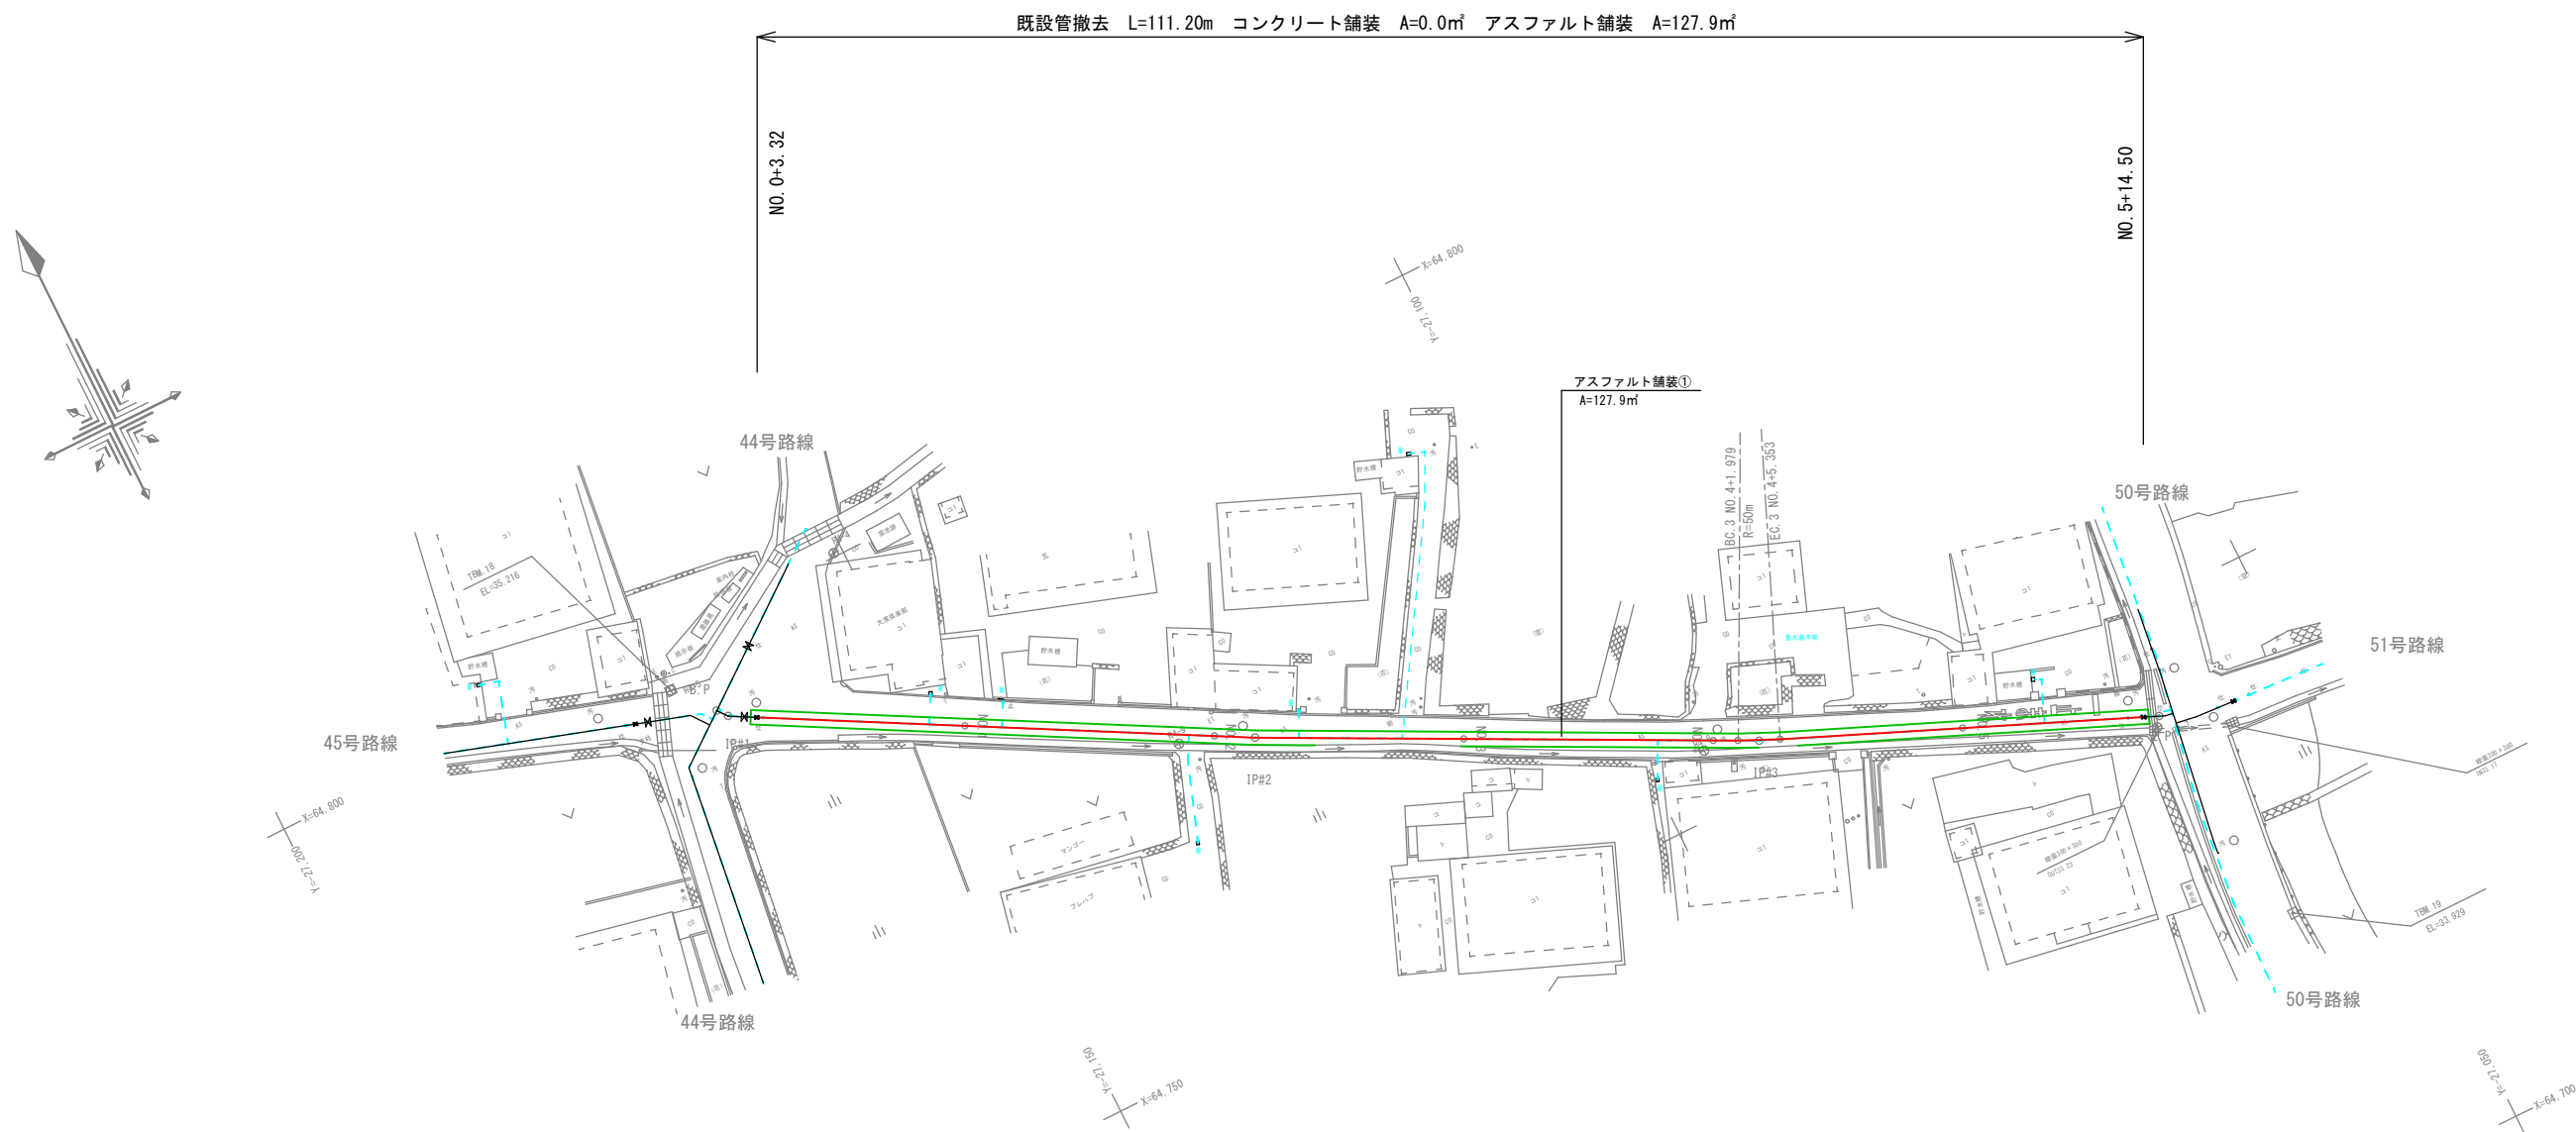

工 事 名	令和 8 年度 栗国村配水管布設工事		
位 置	栗国村地内(浜区・東区・西区)		
図面の種類	47号路線撤去平面図		
縮 尺	1/300	図面番号	63/81
施工年度	令和 8 年度		
栗 国 村 役 場 経 済 課			

49号路線撤去平面図
(既設HIVP φ40mm) S=1/300

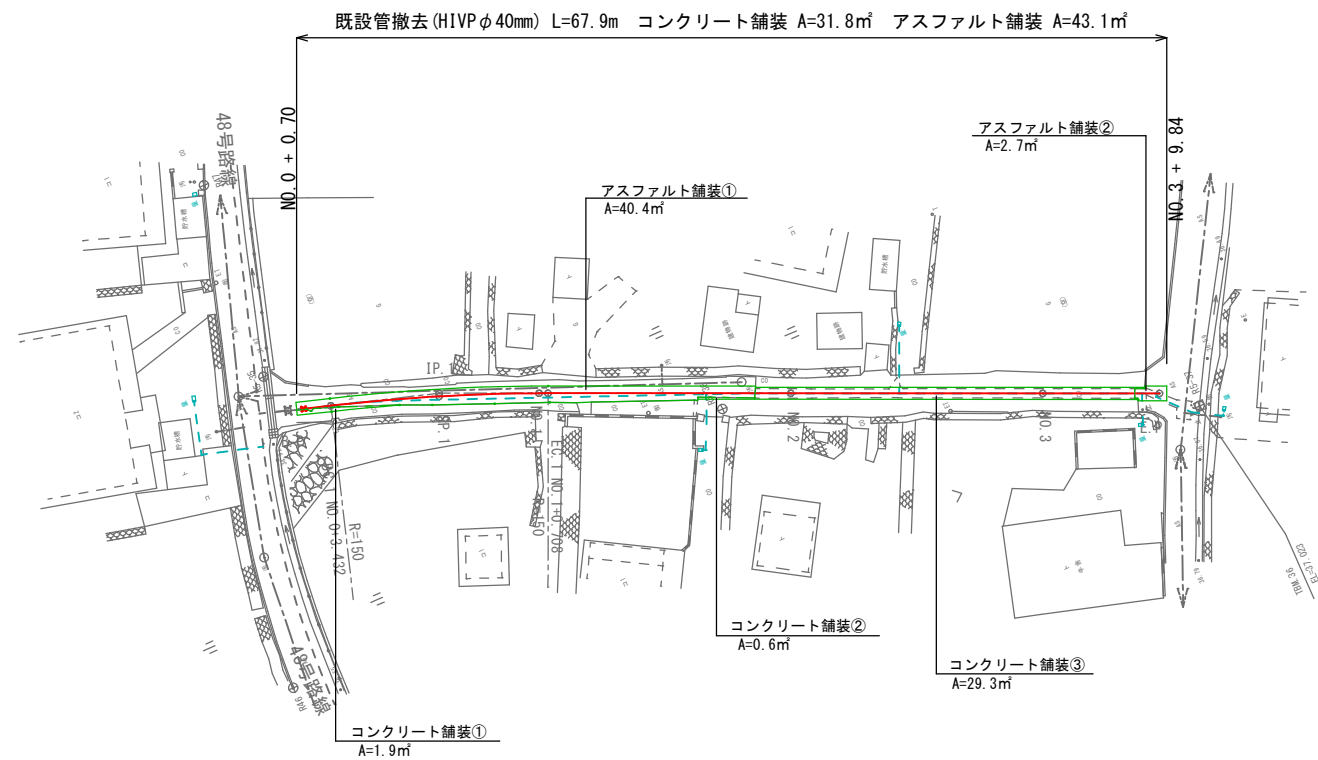


工 事 名	令和 8 年度 栗国村配水管布設工事		
位 置	栗国村地内（浜区・東区・西区）		
図面の種類	49号路線撤去平面図		
縮 尺	1/300	図面番号	64/81
施 工 年 度	令和 8 年度		
栗 国 村 役 場 経 済 課			

69号路線撤去平面図

(φ 40mm)

S=1/300

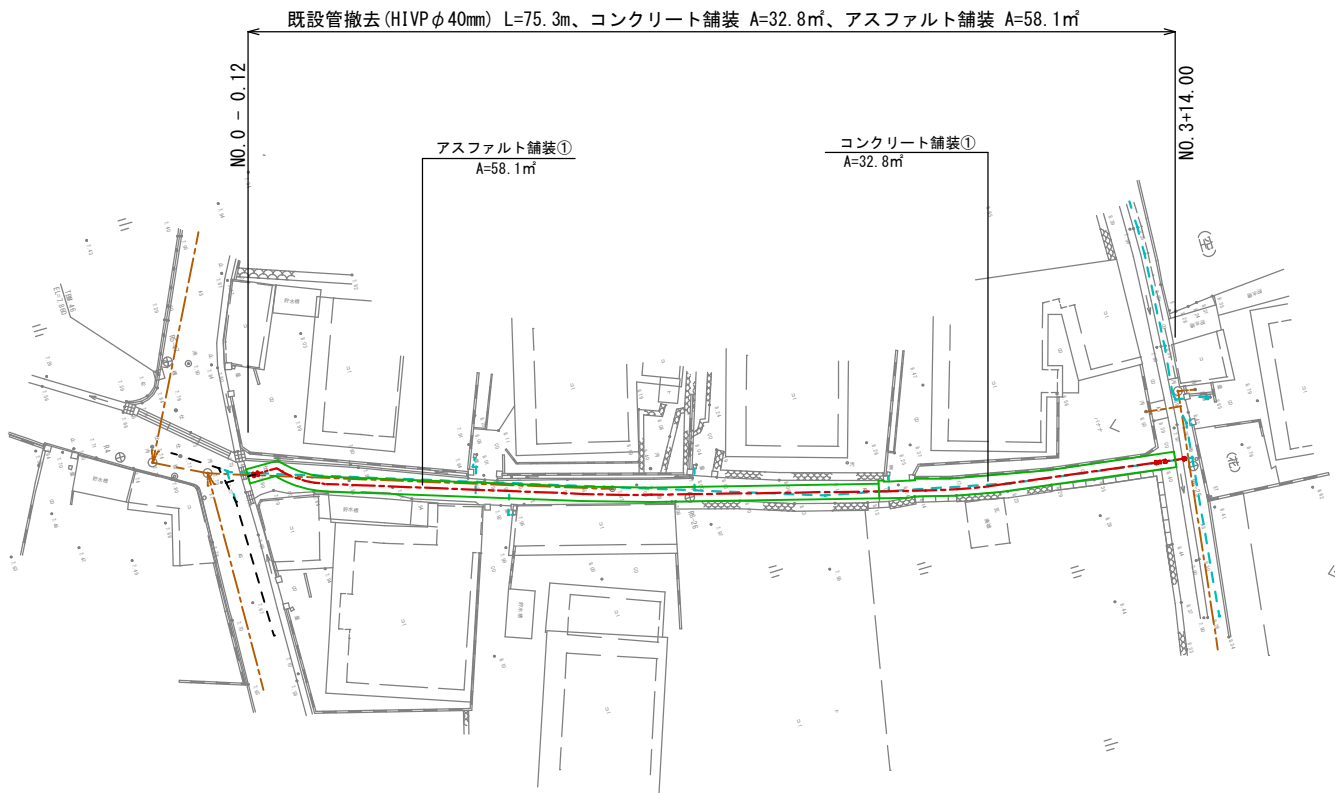


工 事 名	令和 8 年度 栗国村配水管布設工事		
位 置	栗国村地内(浜区・東区・浜区)		
図面の種類	69号路線撤去平面図		
縮 尺	1/300	図面番号	65/81
施 工 年 度	令和 8 年度		
栗 国 村 役 場 経 済 課			

71号路線撤去平面図
(φ40mm) S=1/300




工 事 名	令和8年度 栗国村配水管布設工事		
位 置	栗国村地内(浜区・東区・浜区)		
図面の種類	71号路線撤去平面図		
縮 尺	1/300	図面番号	66/81
施 工 年 度	令和8年度		
栗 国 村 役 場 経 済 課			

86号路線撤去平面図
(既設HIVPφ40mm) S=1/300

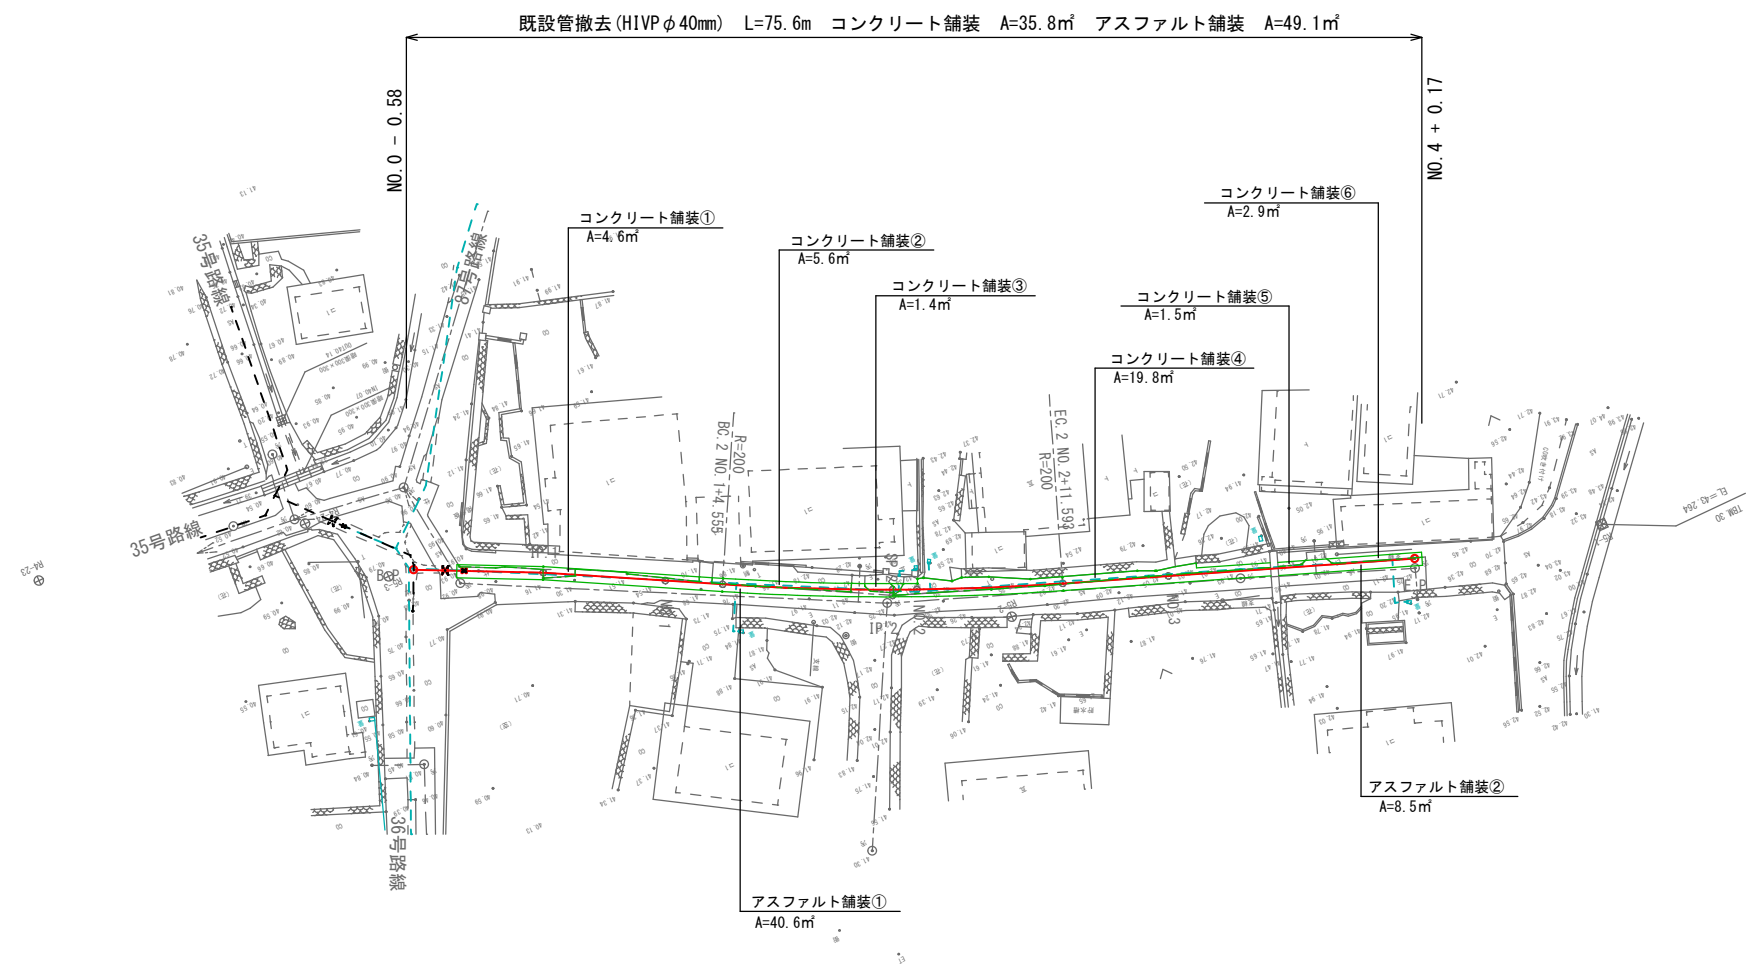


工 事 名	令和8年度 栗国村配水管布設工事		
位 置	栗国村地内(浜区・東区・西区)		
図面の種類	86号路線撤去平面図		
縮 尺	1/300	図面番号	67/81
施 工 年 度	令和8年度		
栗 国 村 役 場 経 済 課			

87号路線撤去平面図(1)
(既設HIVPφ40mm) S=1/300

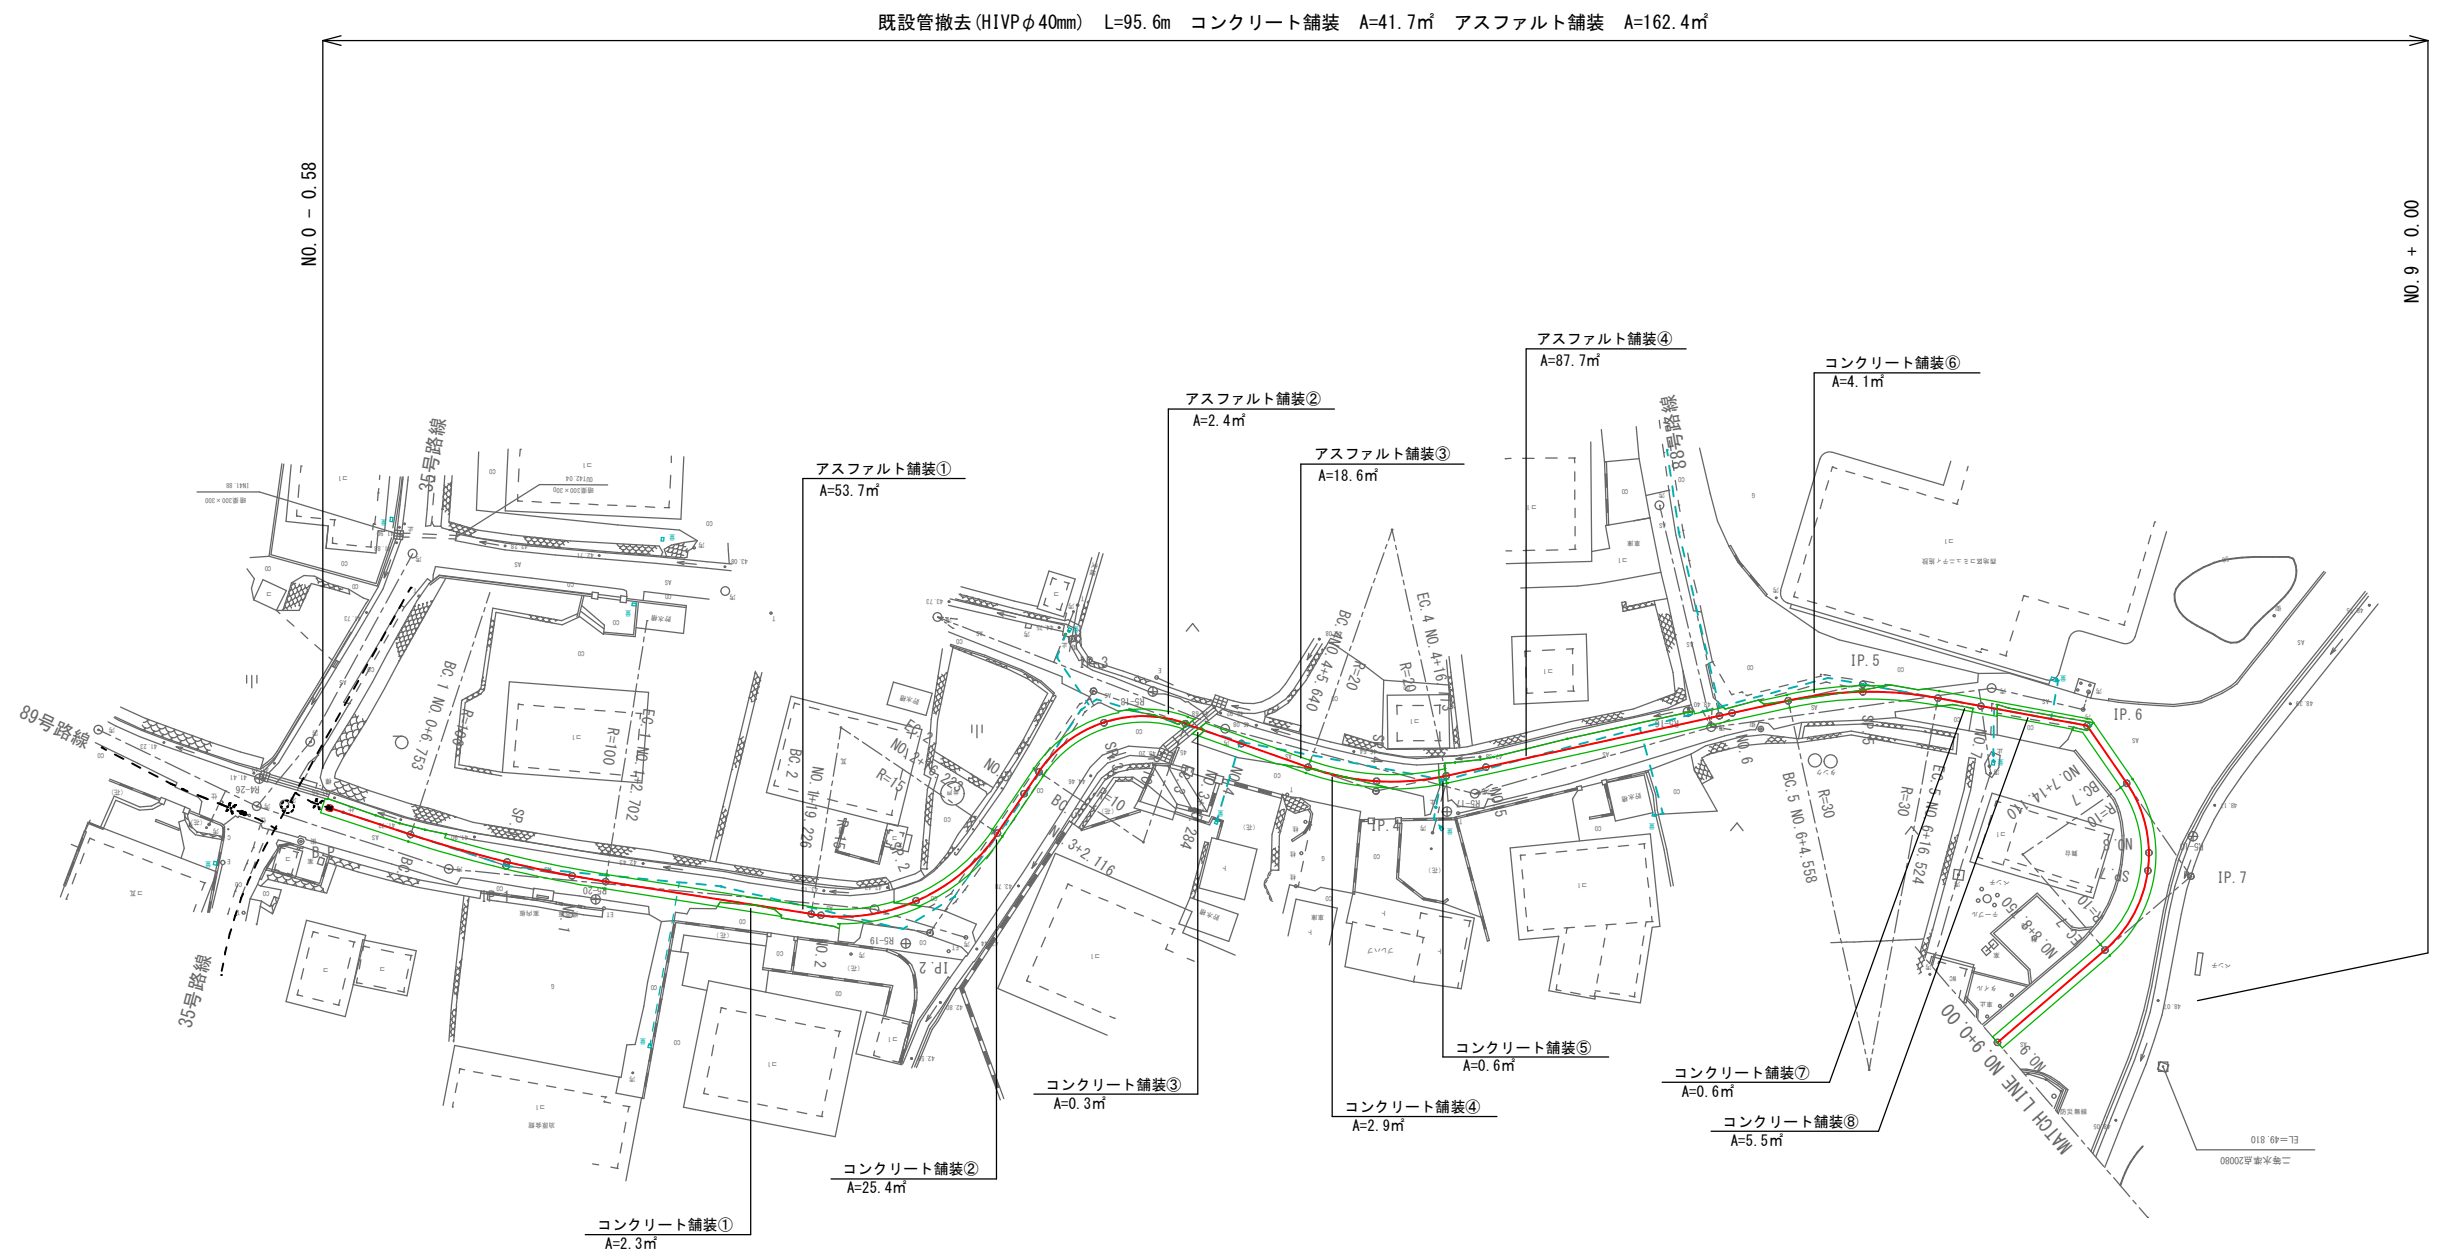

工 事 名	令和8年度 栗国村配水管布設工事		
位 置	栗国村地内(浜区・東区・西区)		
図面の種類	87号路線撤去平面図(1)		
縮 尺	1/300	図面番号	68/81
施 工 年 度	令和8年度		
栗 国 村 役 場 経 済 課			



87号路線撤去平面図(2)
(既設HIVPφ40mm) S=1/300

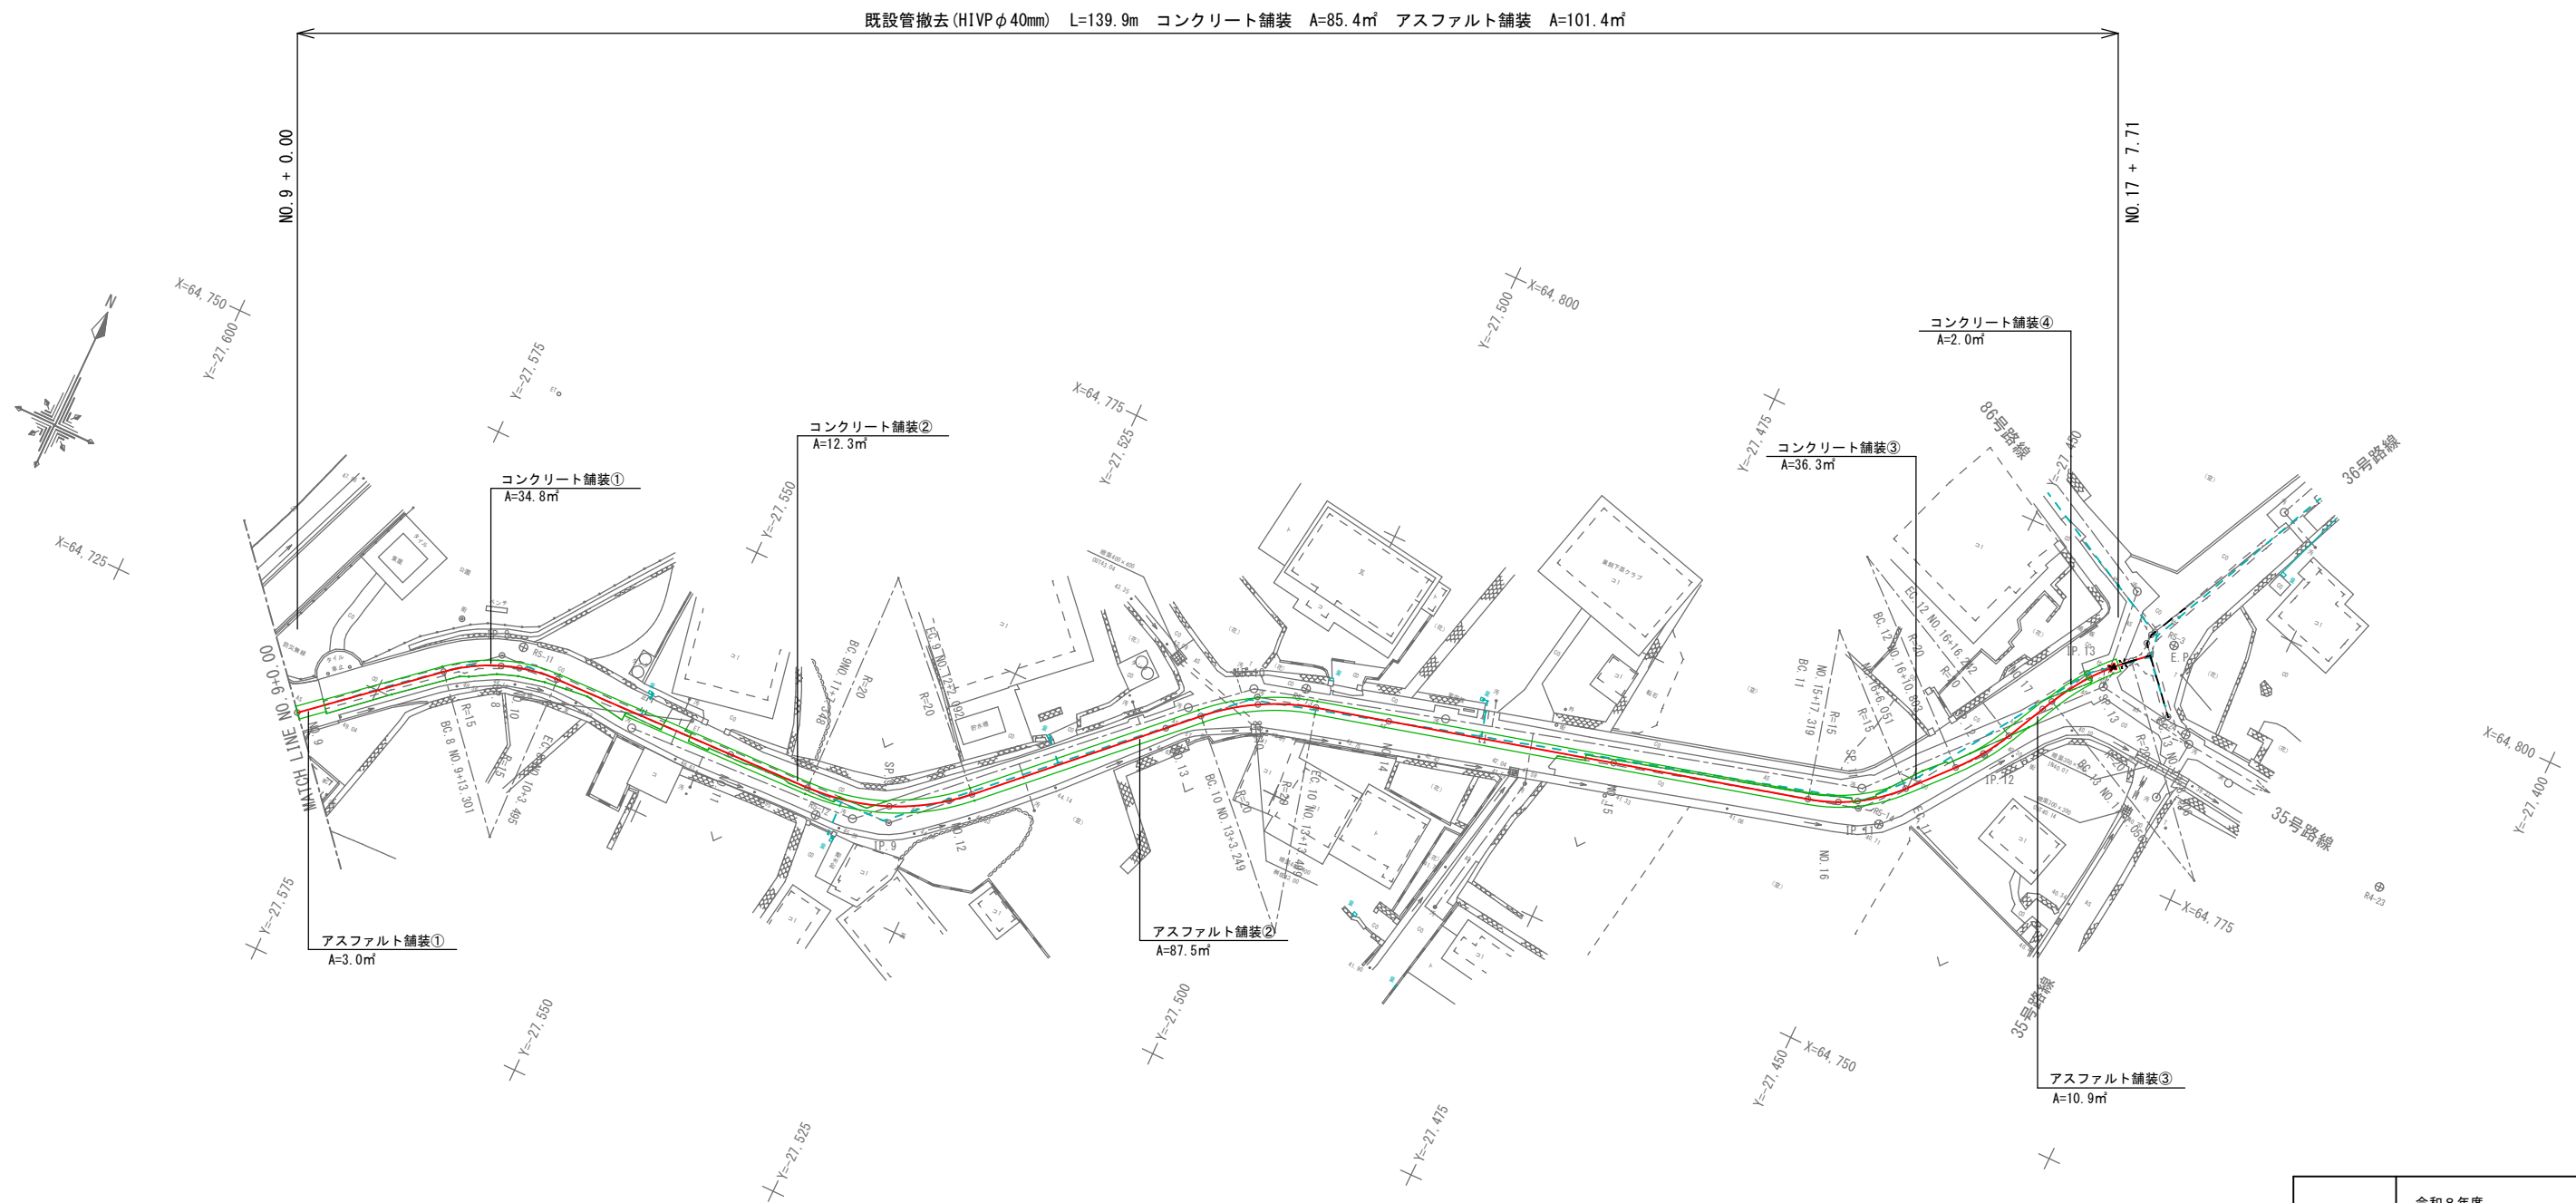

工 事 名	令和 8 年度 栗国村配水管布設工事		
位 置	栗国村地内(浜区・東区・西区)		
図面の種類	87号路線撤去平面図(2)		
縮 尺	1/300	図面番号	69/81
施 工 年 度	令和 8 年度		
栗 国 村 役 場 経 済 課			


17号路線舗装復旧平面図

(既設HIVPφ50mm) S=1/300

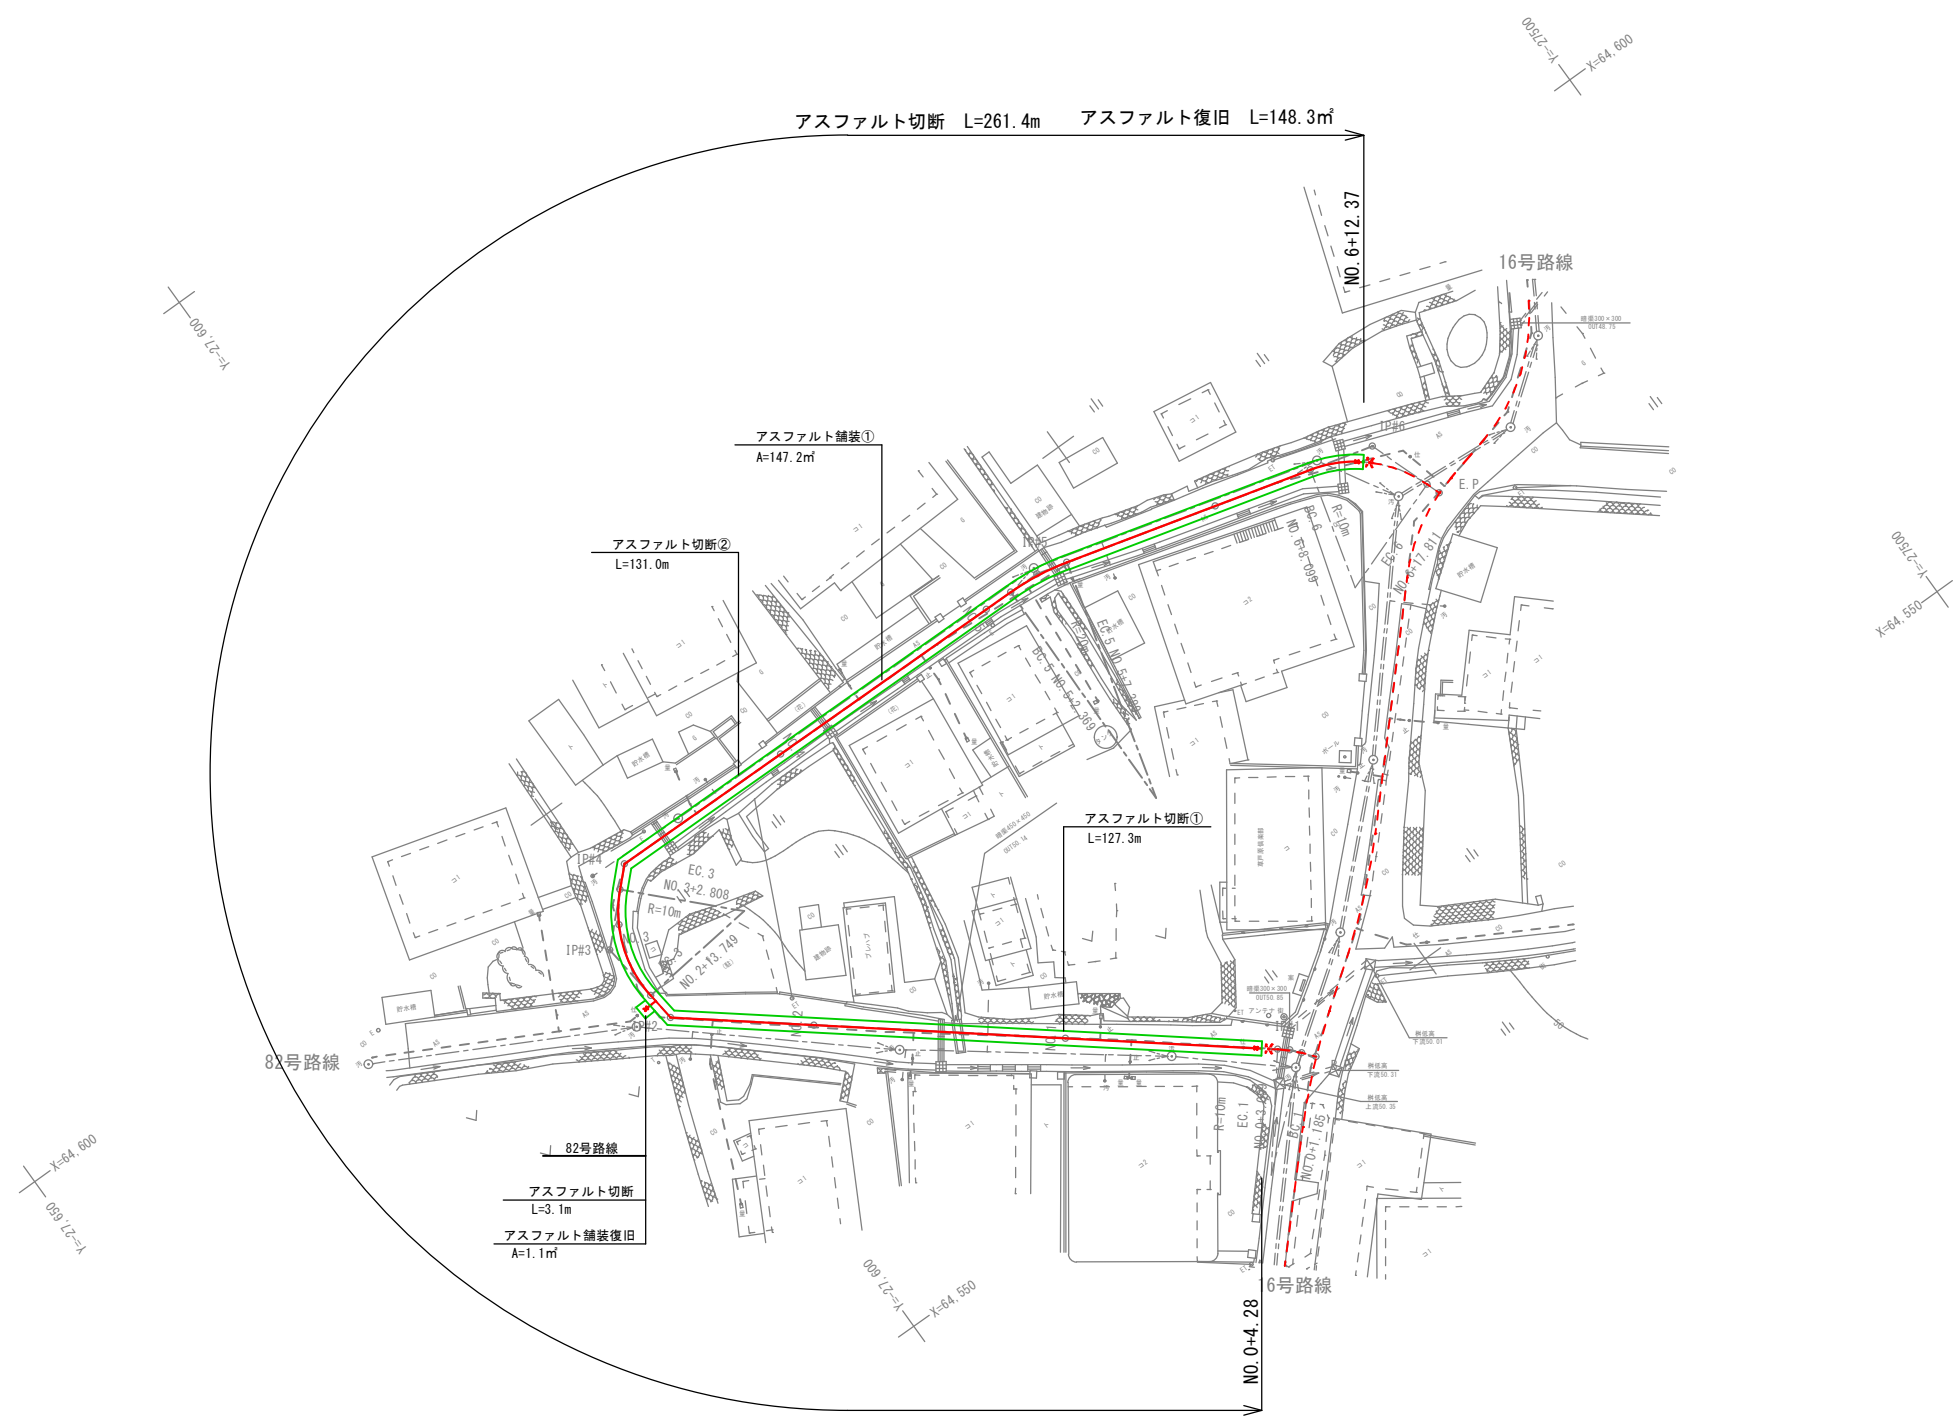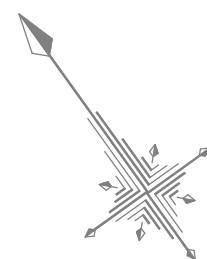

工 事 名	令和 8 年度 栗国村配水管布設工事		
位 置	栗国村地内(浜区・東区・西区)		
図面の種類	17号路線舗装復旧平面図		
縮 尺	1/300	図面番号	70/81
施工年度	令和 8 年度		
栗 国 村 役 場 経 済 課			

20号路線舗装復旧平面図
(既設HVPφ50mm) S=1/300

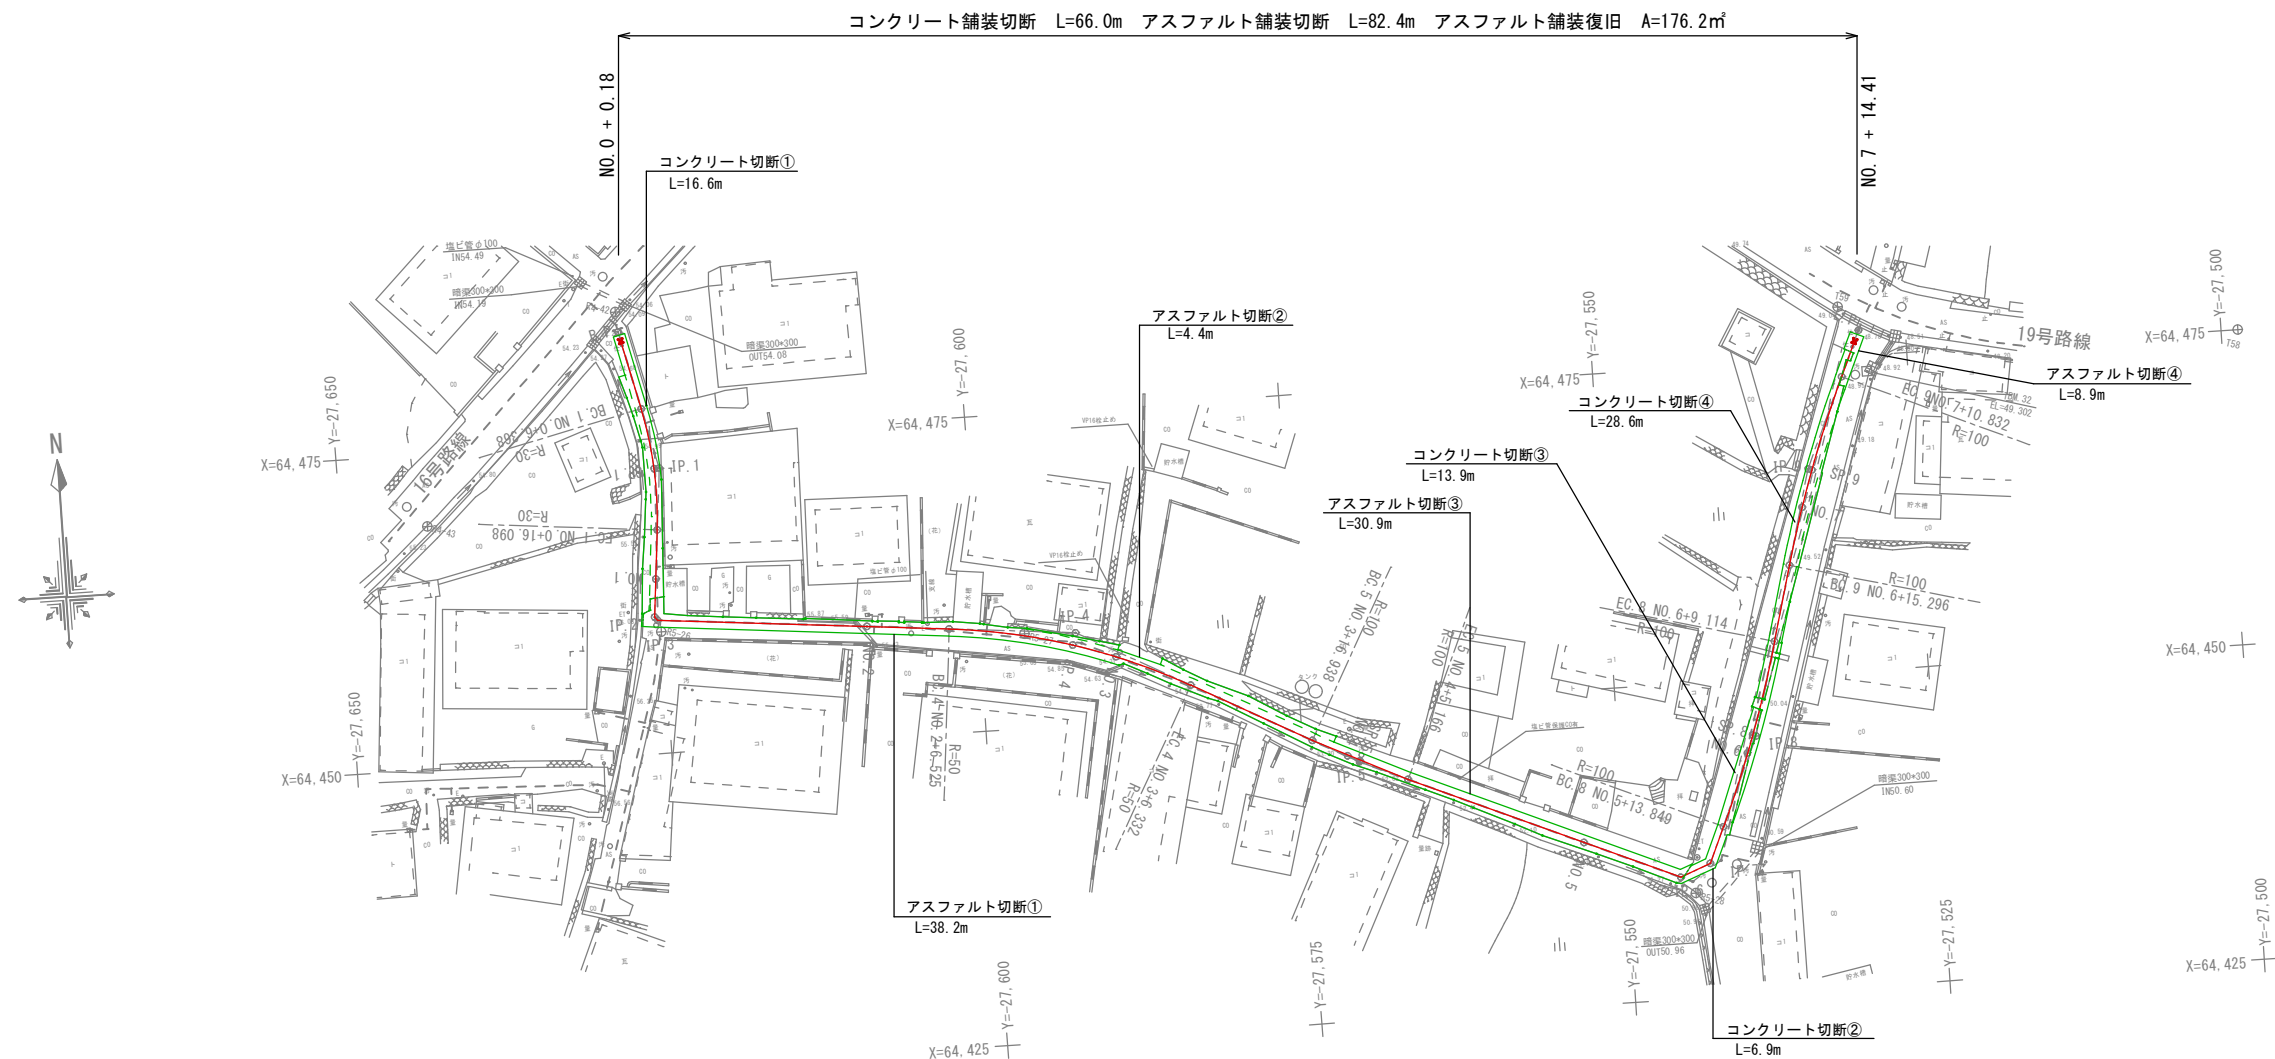


工 事 名	令和8年度 栗国村配水管布設工事		
位 置	栗国村地内(浜区・東区・西区)		
図面の種類	20号路線舗装復旧平面図		
縮 尺	1/300	図面番号	71/81
施 工 年 度	令和8年度		
栗 国 村 役 場 経 済 課			

33号路線舗装復旧平面図


(既設HIVP φ50mm)

S=1/300

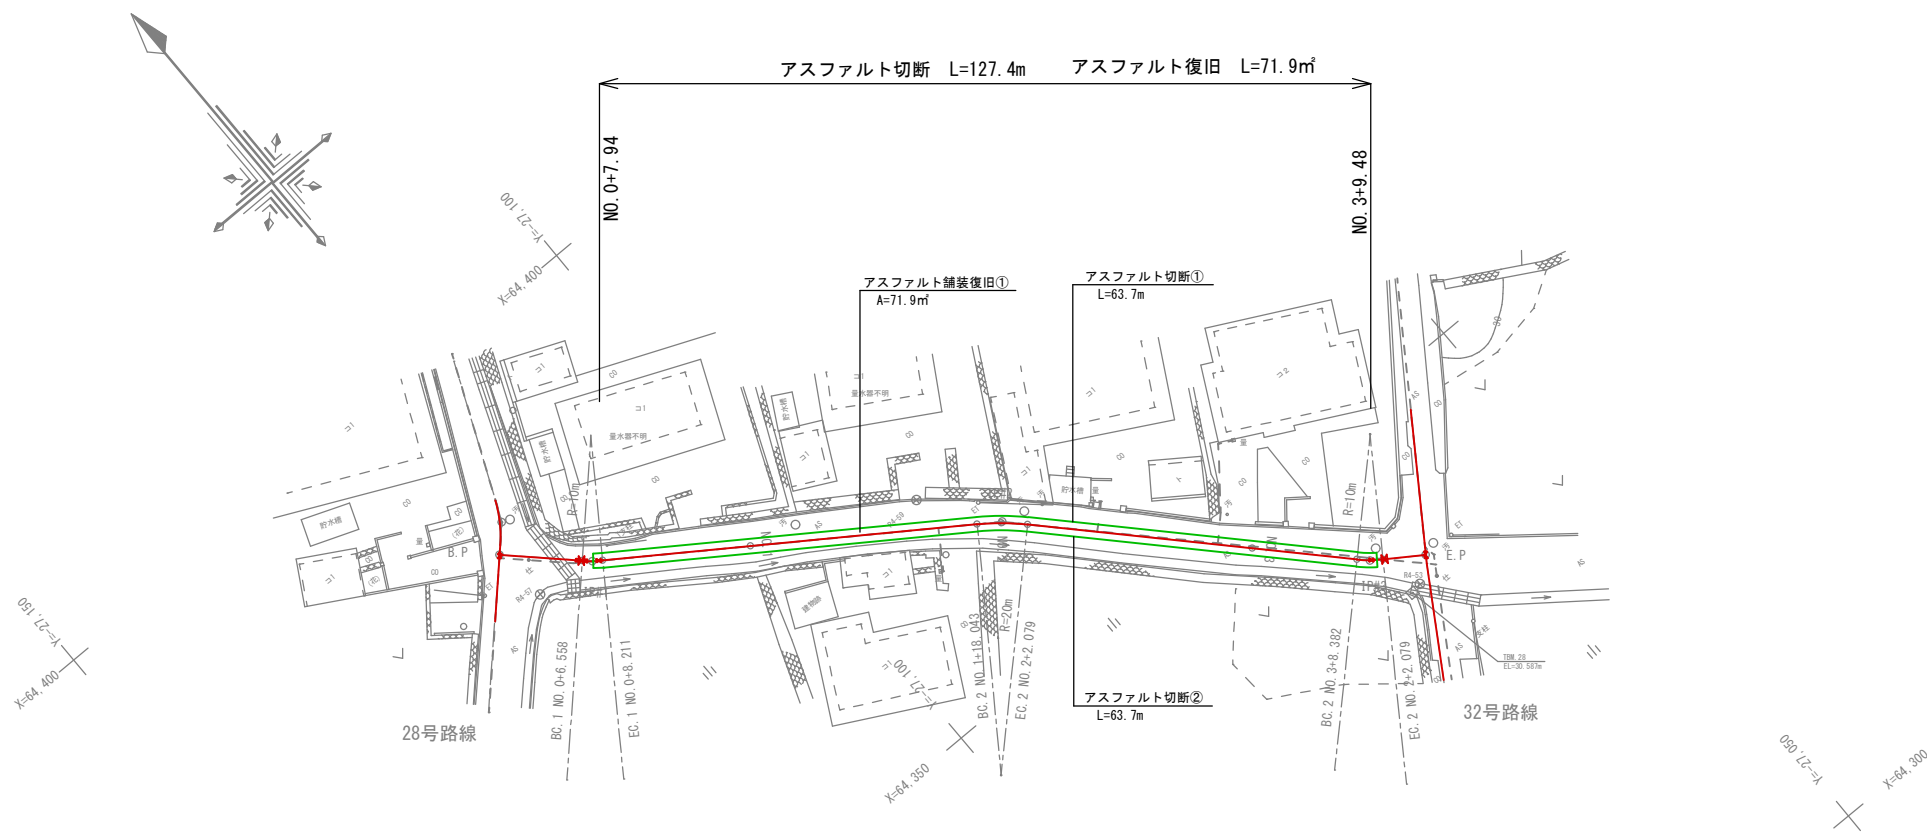


工 事 名	令和 8 年度 栗国村配水管布設工事		
位 置	栗国村地内(浜区・東区・西区)		
図面の種類	33号路線舗装復旧平面図		
縮 尺	1/300	図面番号	72/81
施工年度	令和 8 年度		
栗 国 村 役 場 経 済 課			

36号路線舗装復旧平面図
(既設HIVP φ50mm) S=1/300

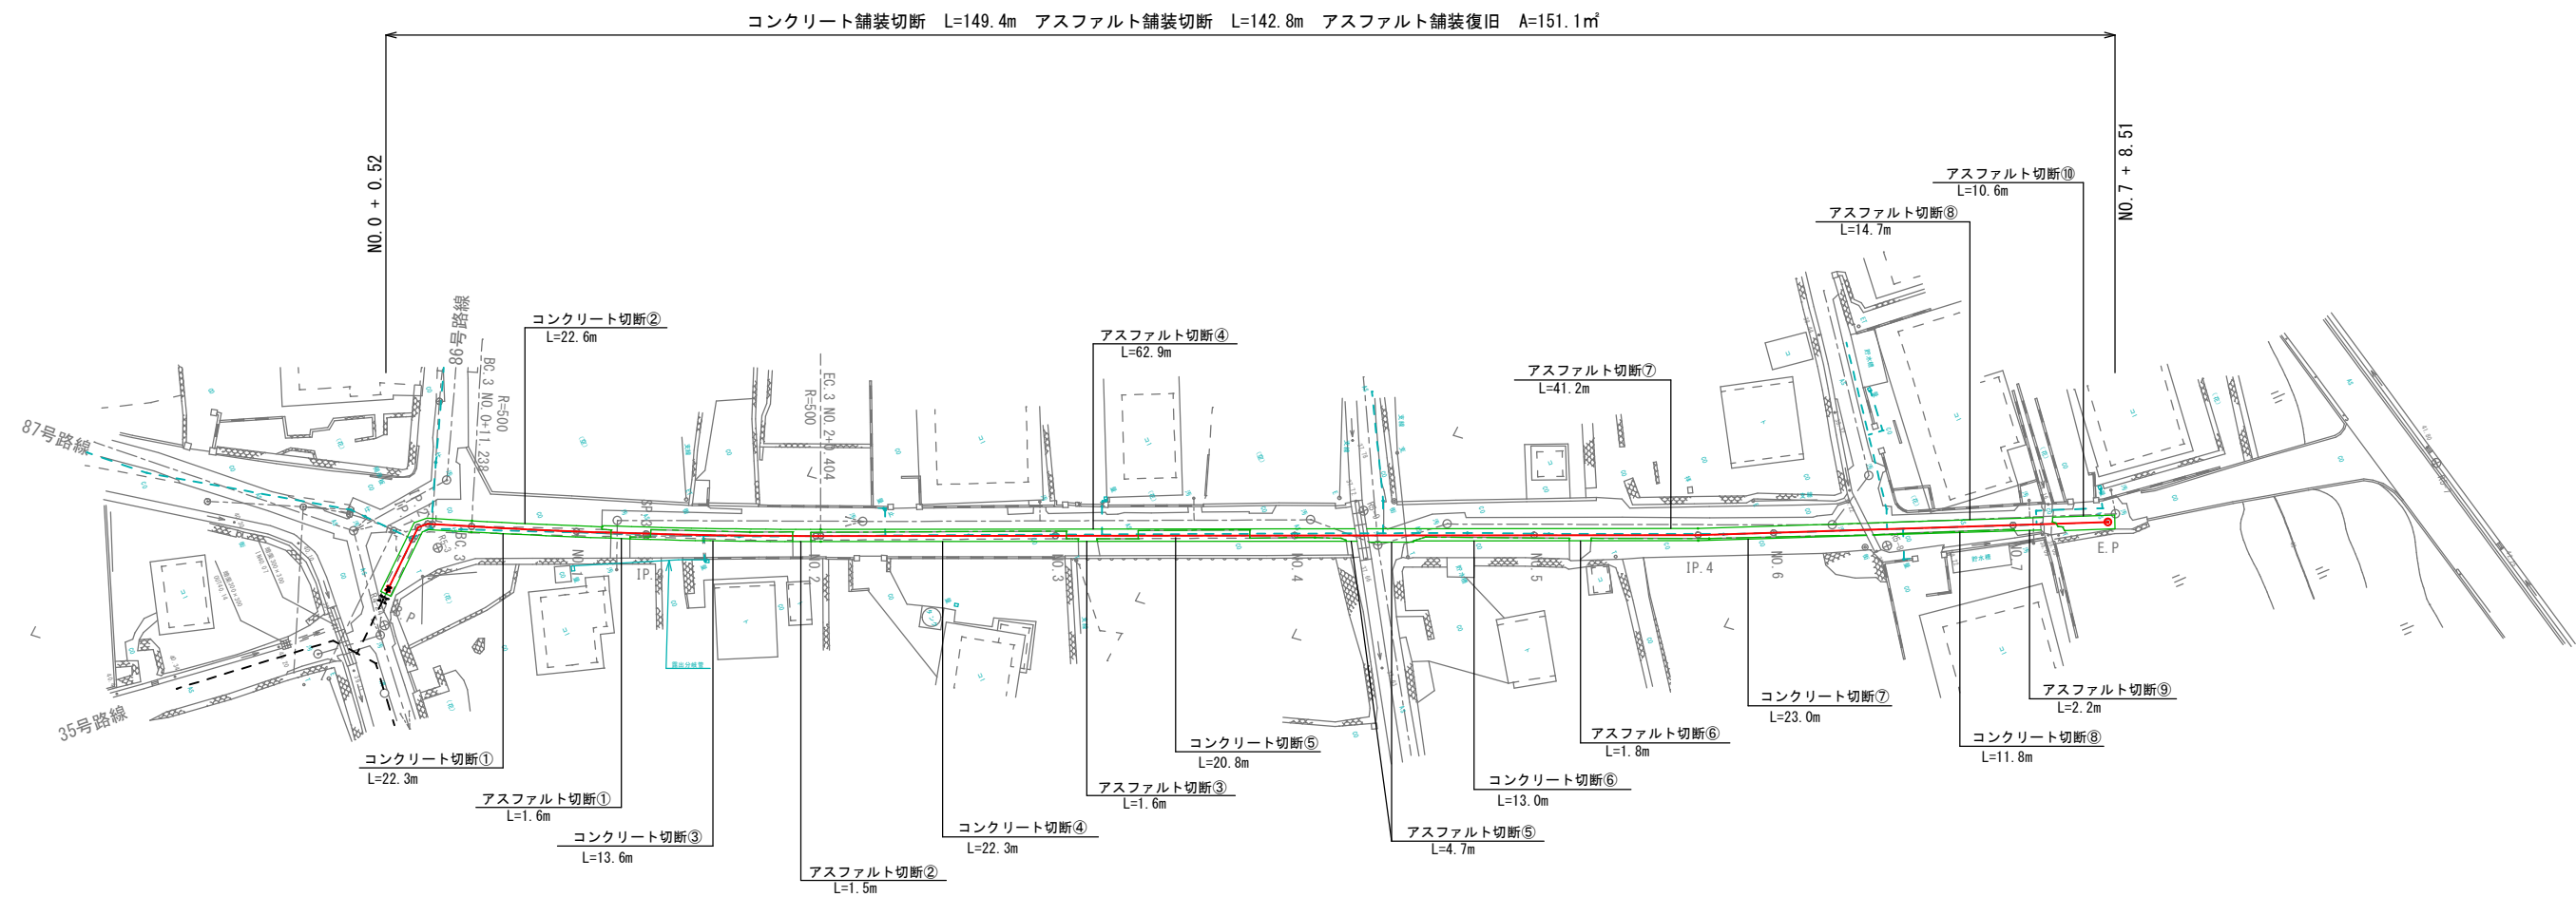

工 事 名	令和8年度 栗国村配水管布設工事		
位 置	栗国村地内(浜区・東区・西区)		
図面の種類	36号路線舗装復旧平面図		
縮 尺	1/300	図面番号	73/81
施 工 年 度	令和8年度		
栗 国 村 役 場 経 済 課			


47号路線舗装復旧平面図
(既設HIVP φ50mm) S=1/300

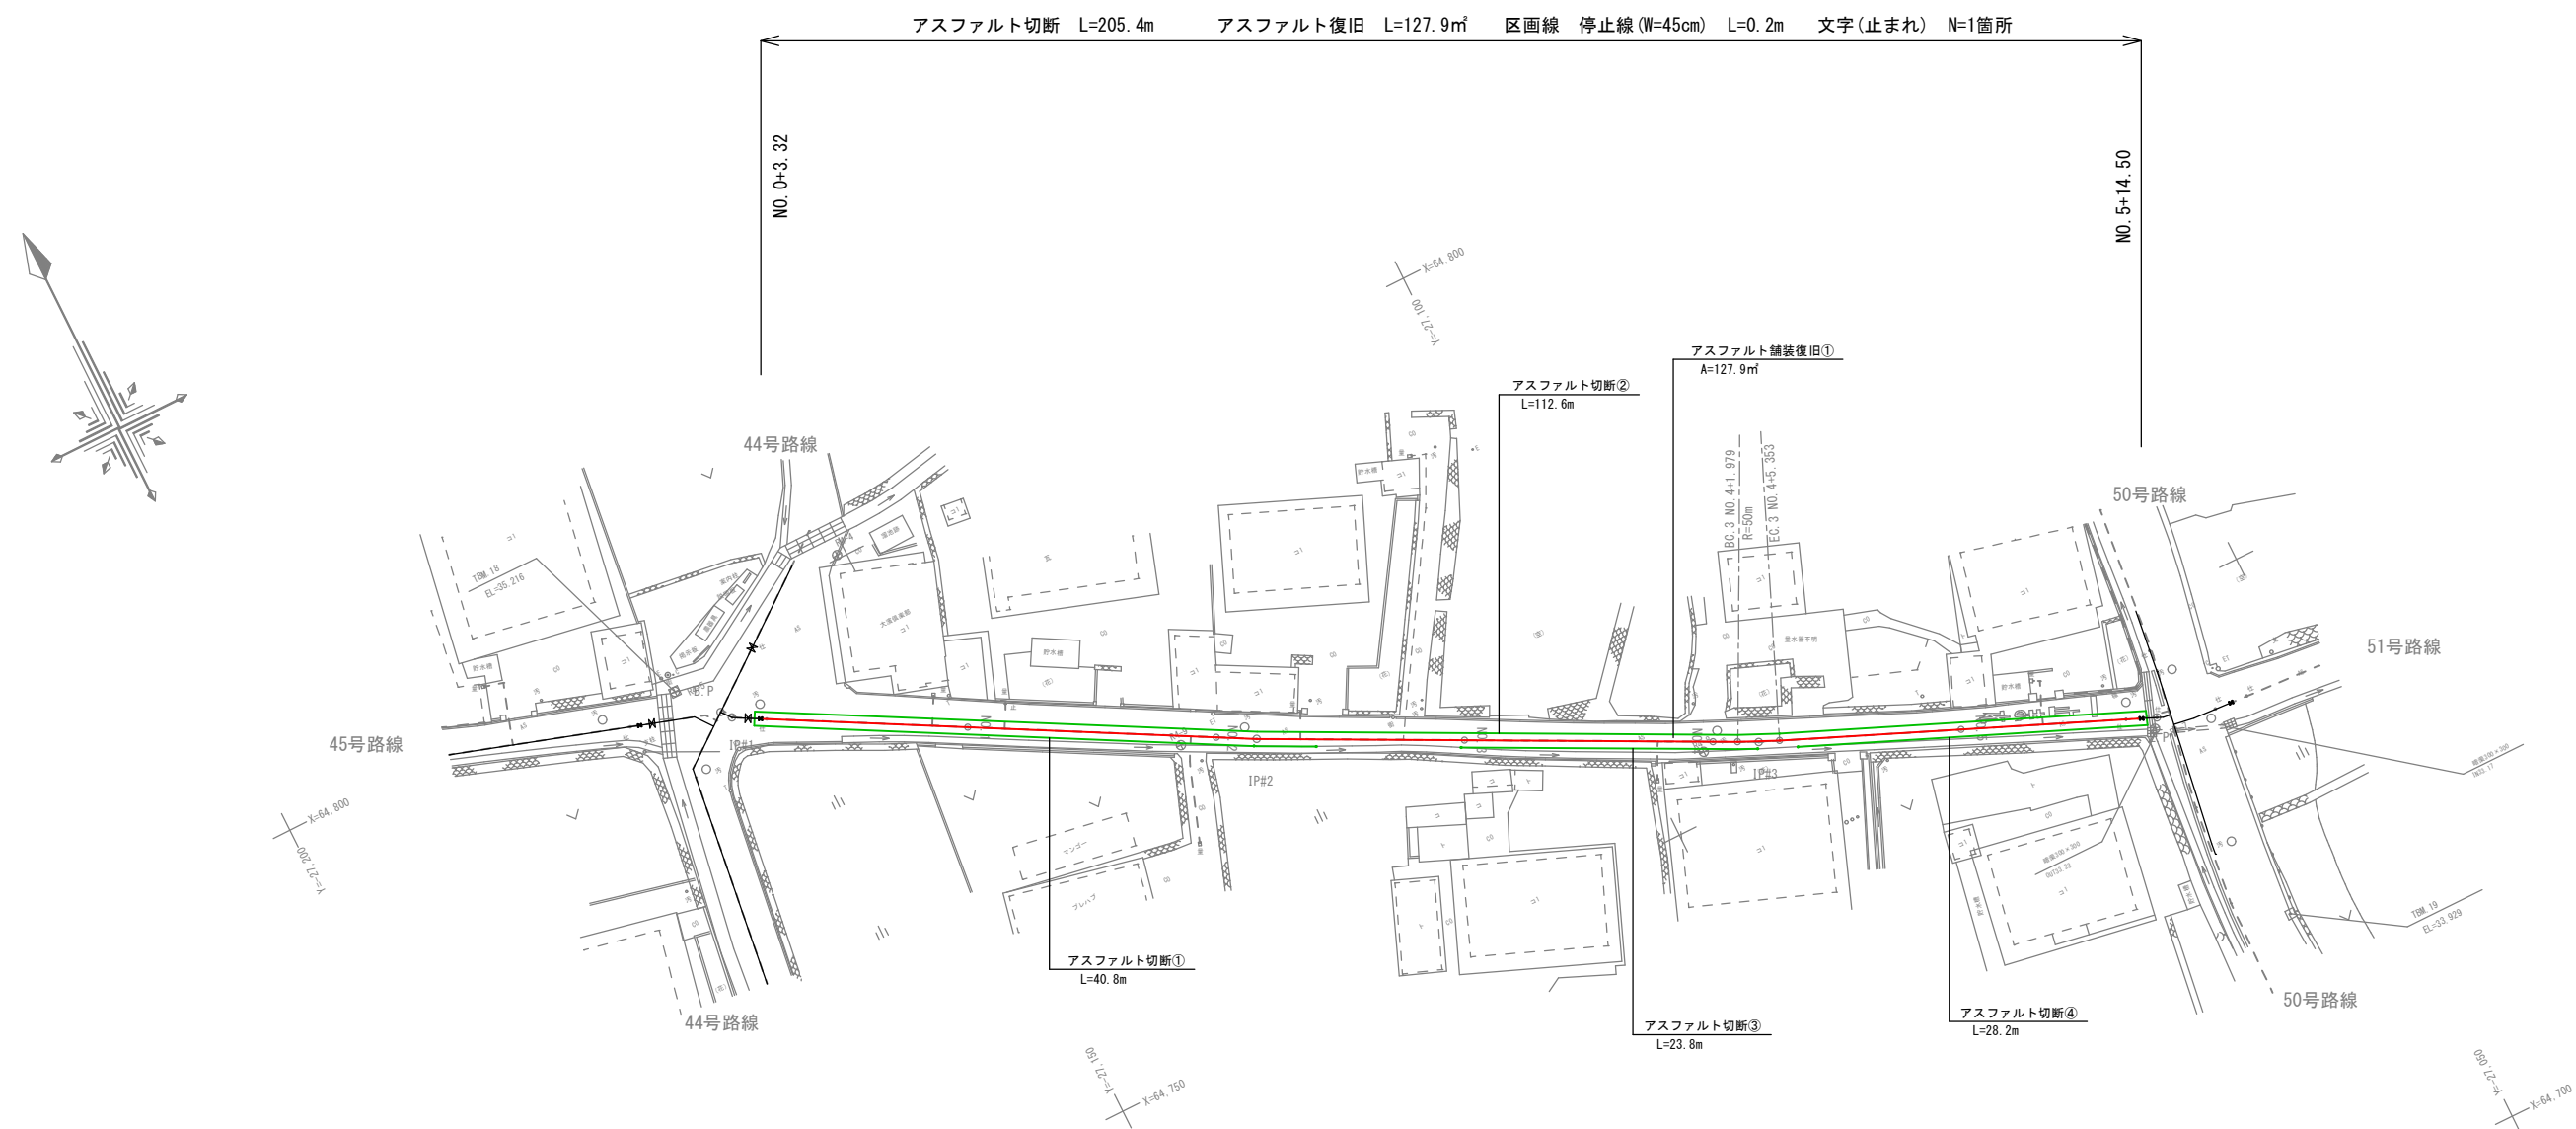

工 事 名	令和8年度 栗国村配水管布設工事		
位 置	栗国村地内(浜区・東区・西区)		
図面の種類	47号路線舗装復旧平面図		
縮 尺	1/300	図面番号	74/81
施工年度	令和8年度		
栗 国 村 役 場 経 済 課			

49号路線舗装復旧平面図

(既設HIVP φ 40mm) S=1/300

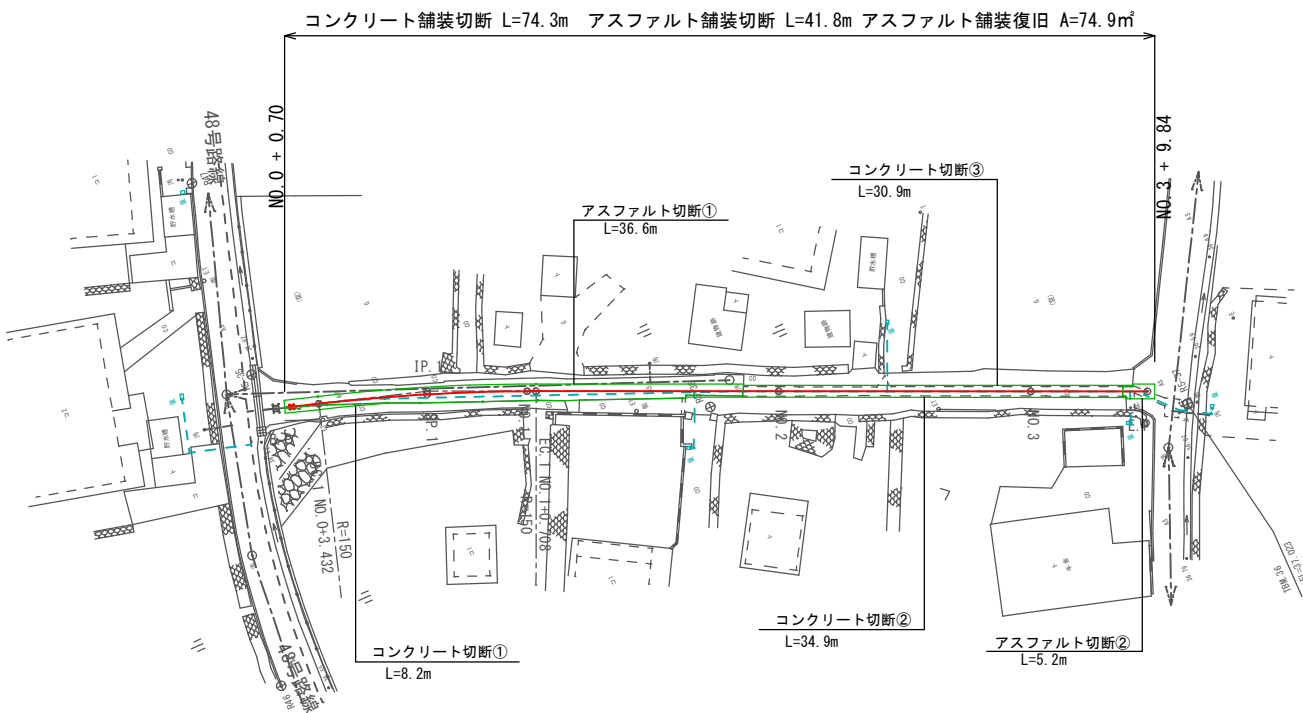


工 事 名	令和8年度 栗国村配水管布設工事		
位 置	栗国村地内(浜区・東区・西区)		
図面の種類	49号路線舗装復旧平面図		
縮 尺	1/300	図面番号	75/81
施 工 年 度	令和8年度		
栗 国 村 役 場 経 済 課			

69号路線撤去平面図

(φ40mm)

S=1/300

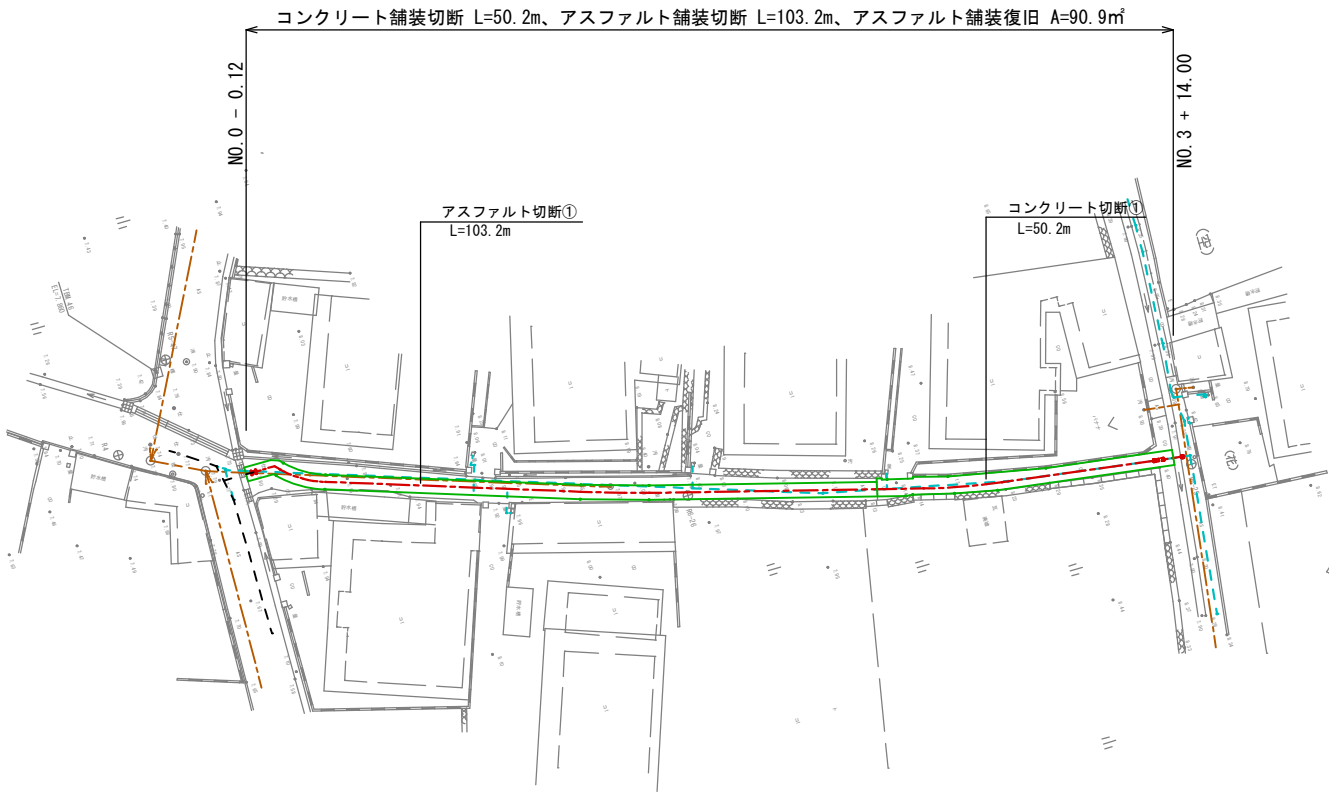


工 事 名	令和 8 年度 栗国村配水管布設工事		
位 置	栗国村地内(浜区・東区・浜区)		
図面の種類	69号路線舗装復旧平面図		
縮 尺	1/300	図面番号	76/81
施 工 年 度	令和 8 年度		
栗 国 村 役 場 経 済 課			

71号路線舗装復旧平面図
(φ40mm) S=1/300



工 事 名	令和8年度 栗国村配水管布設工事		
位 置	栗国村地内(浜区・東区・浜区)		
図面の種類	71号路線舗装復旧平面図		
縮 尺	1/300	図面番号	77/81
施 工 年 度	令和8年度		
栗 国 村 役 場 経 済 課			

86号路線舗装復旧平面図
(既設HIVPΦ40mm) S=1/300

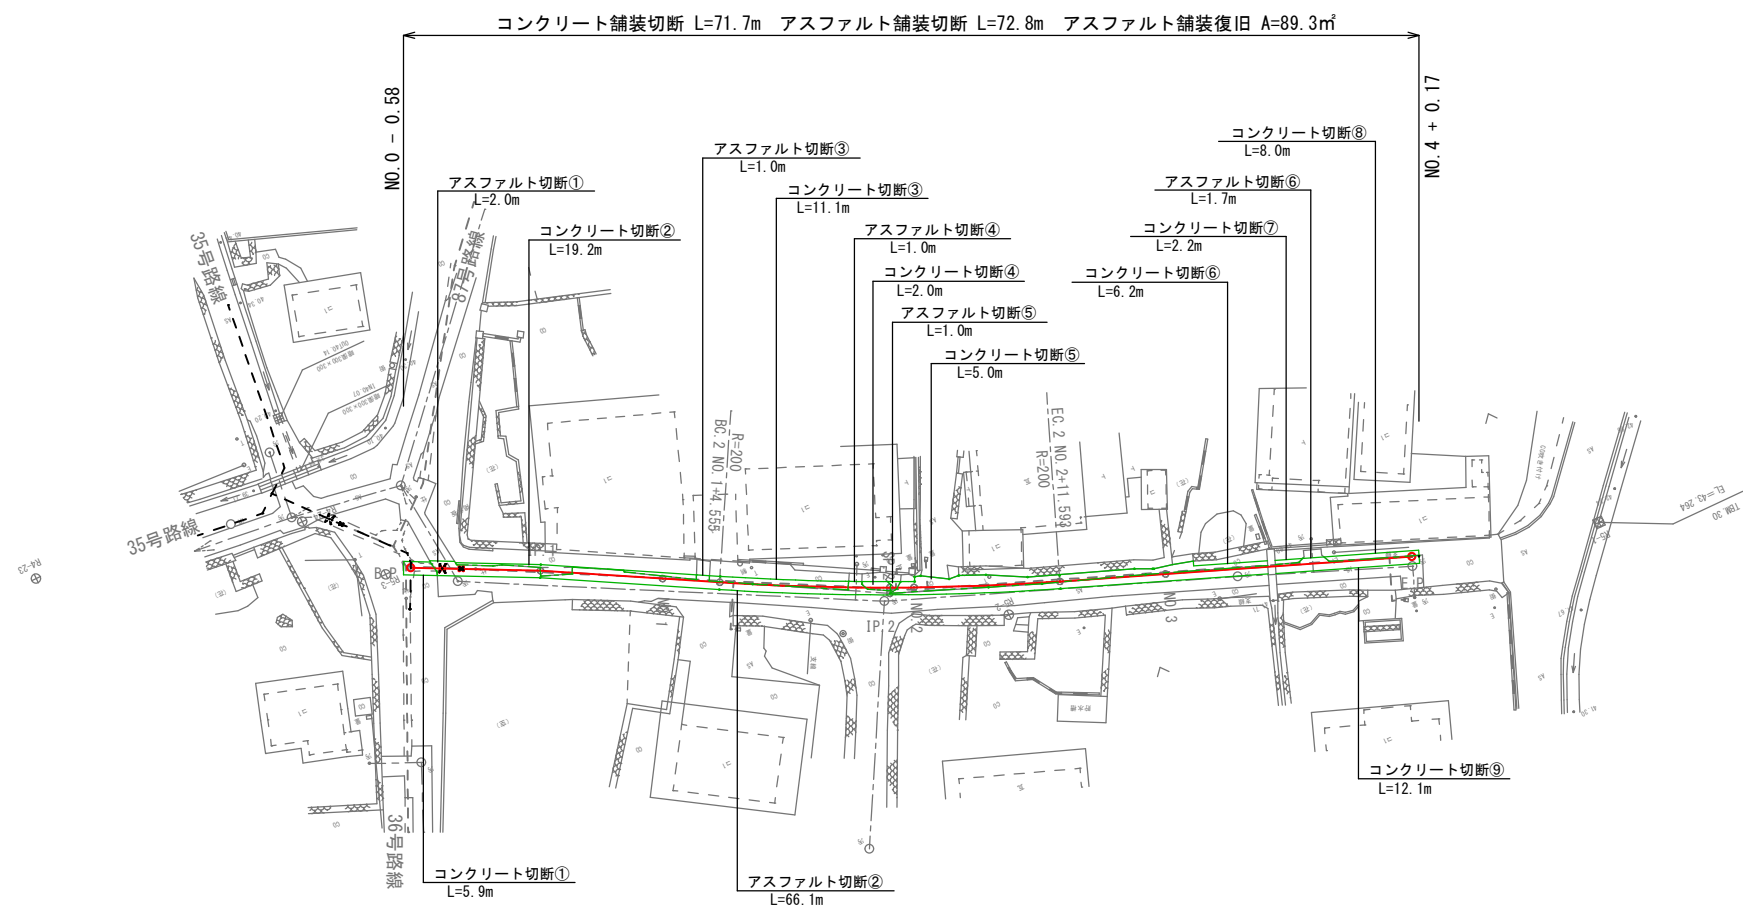

工 事 名	令和 8 年度 栗国村配水管布設工事		
位 置	栗国村地内(浜区・東区・西区)		
図面の種類	86号路線舗装復旧平面図		
縮 尺	1/300	図面番号	78/81
施 工 年 度	令和 8 年度		
栗 国 村 役 場 経 済 課			

$$S=1/300$$

アスファルト舗装復旧 A=204.1m


栗 国 村 役 場 経 済 課

87号路線舗装復旧平面図(2)

(既設HVPΦ40mm)

S=1/300


コンクリート舗装切断 L=97.7m アスファルト舗装切断 L=202.7m アスファルト舗装復旧 A=186.8㎡

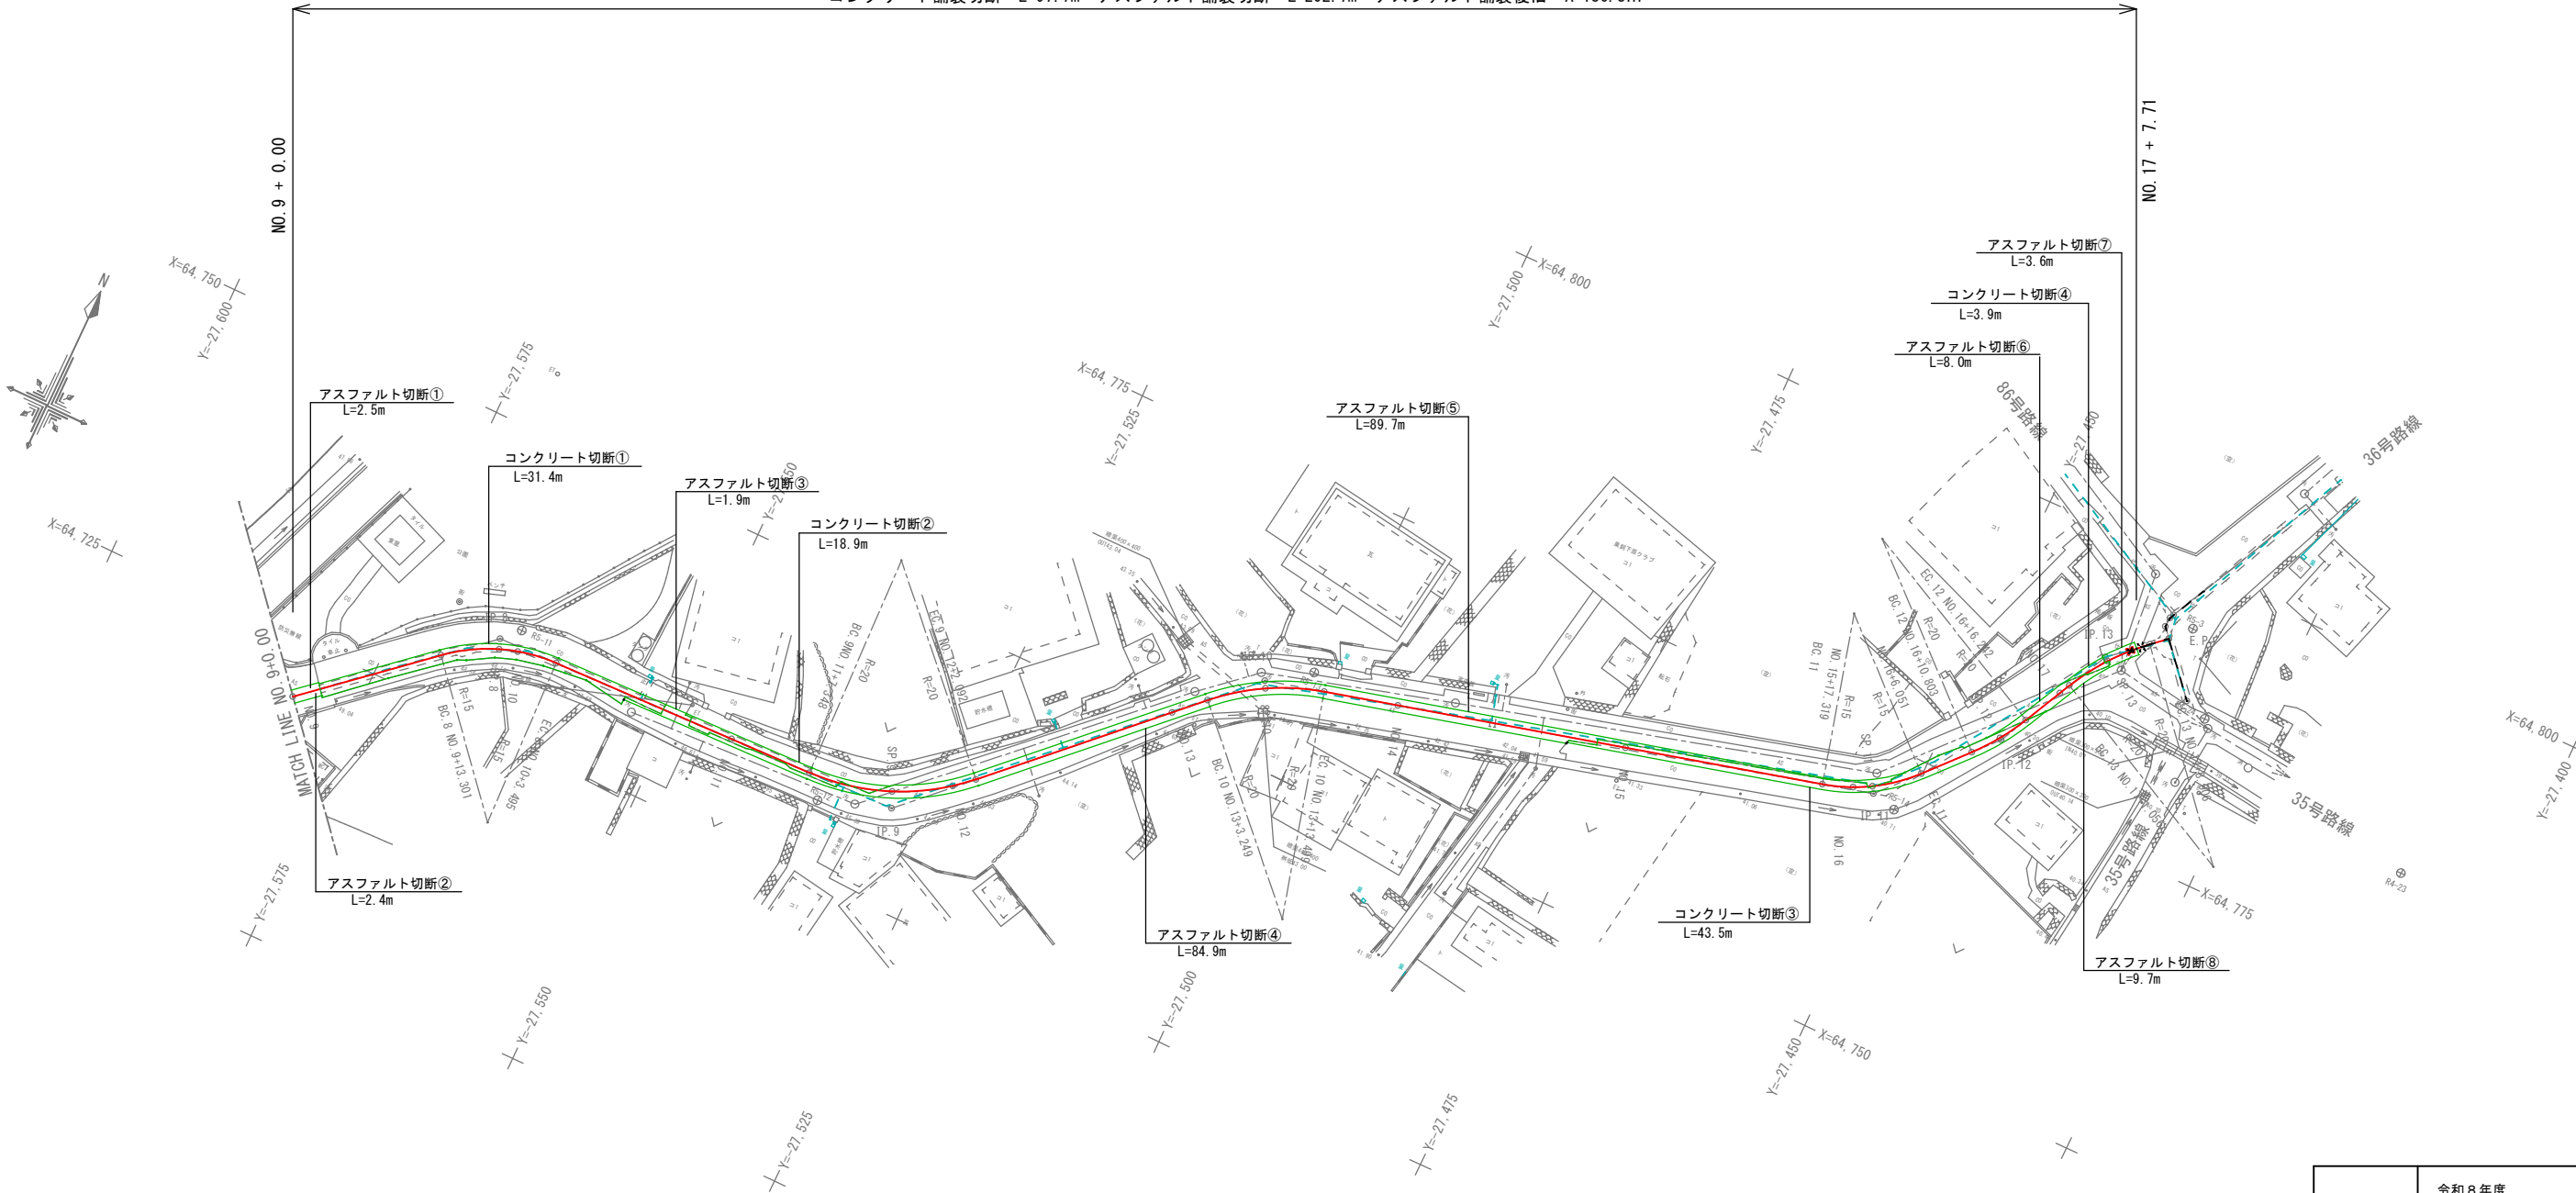


工 事 名	令和8年度 栗国村配水管布設工事		
位 置	栗国村地内(浜区・東区・西区)		
図面の種類	87号路線舗装復旧平面図(2)		
縮 尺	1/300	図面番号	80/81
施 工 年 度	令和8年度		
栗 国 村 役 場 経 済 課			

路面標示詳細図


誘導線
S=1/20

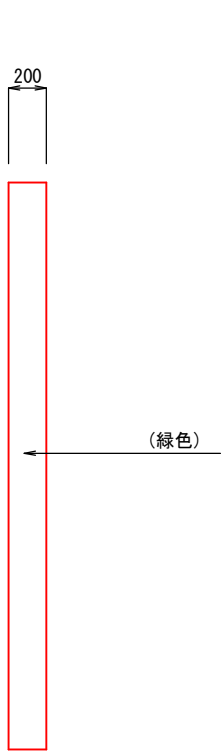


一時停止
S=1/20

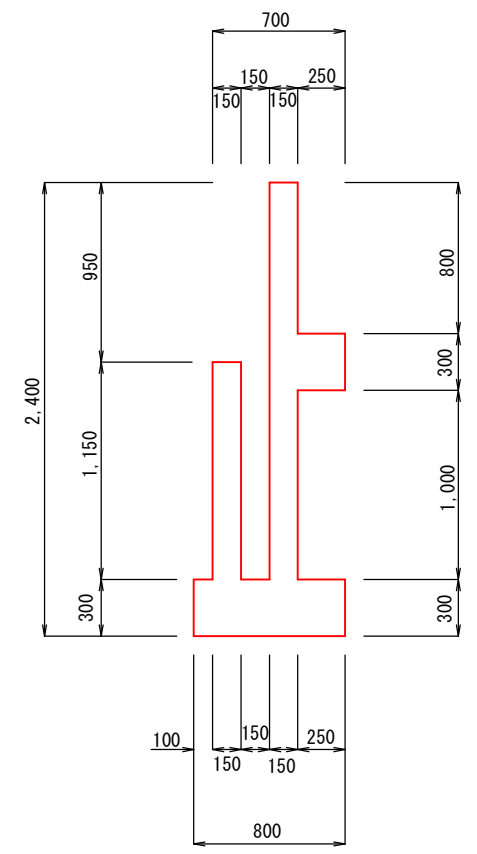

W=150(換算) L=5.65m

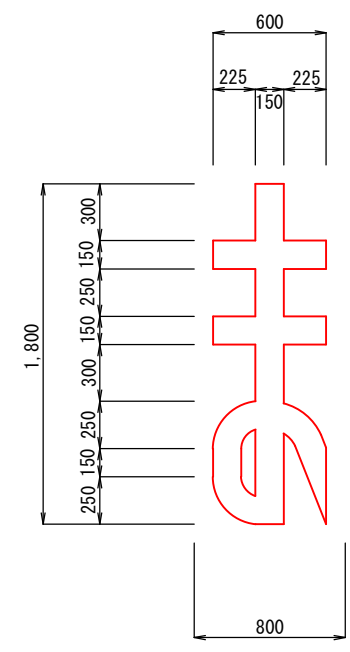


W=150(換算) L=3.40m

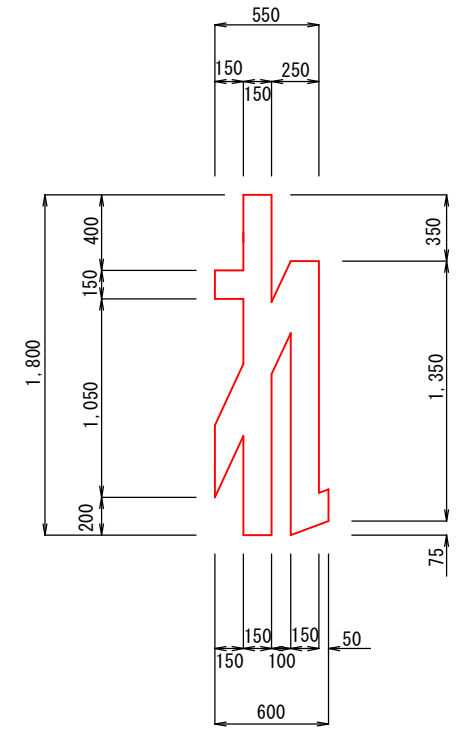


W=150(換算) L=3.71m


文字間隔
S=1/50

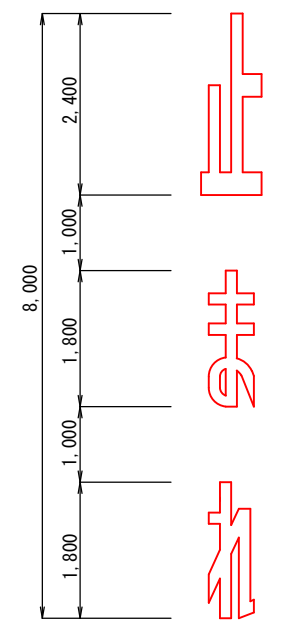

横断歩道(白)
S=1/20

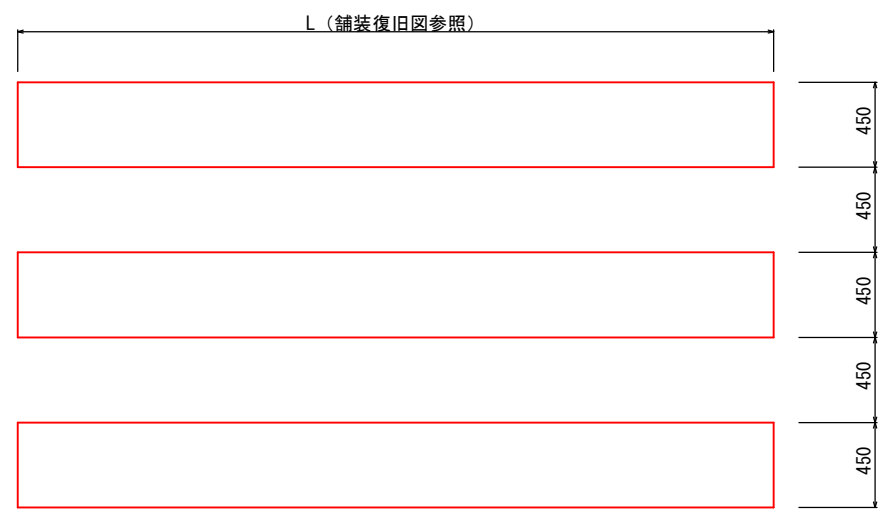

停止線(白)
S=1/20

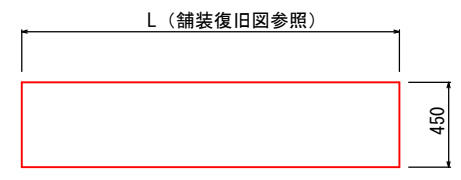

工 事 名	令和8年度 栗国村配水管布設工事		
位 置	栗国村地内(浜区・東区・西区)		
図面の種類	路面表示詳細図		
縮 尺	1/20, 1/50	図面番号	81/81
施 工 年 度	令和8年度		
栗 国 村 役 場 経 済 課			