


縦断図


V=1/100 H=1/500

参考図

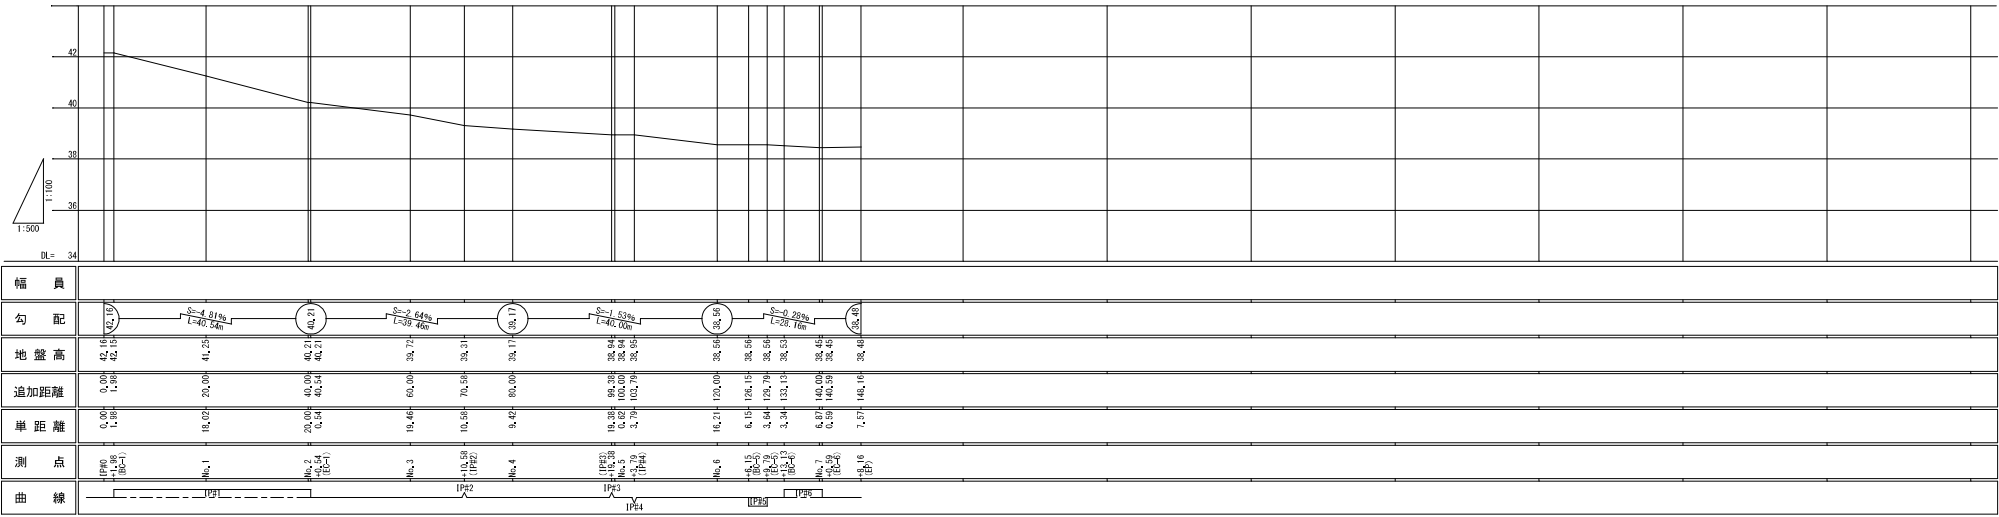

道路台帳平面図

S=1/500

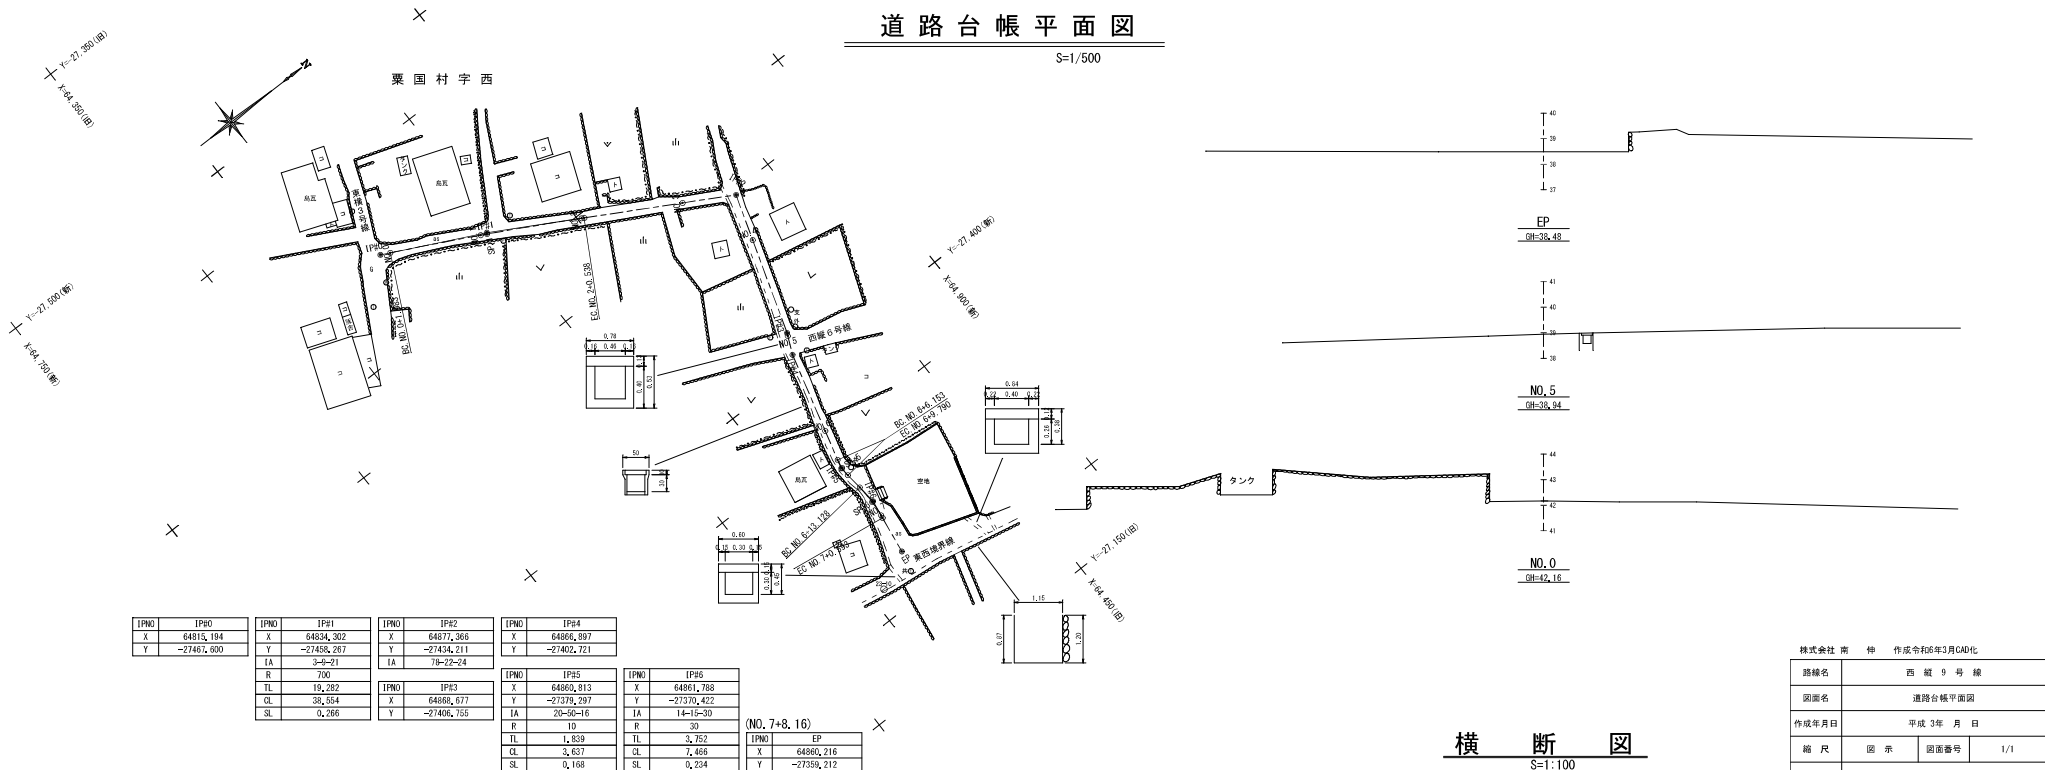

横断図

S=1:100

株式会社 南 伸	作成令和5年3月CAD化
路線名	西 蔵 9 号 線
図面名	道路台帳平面図
作成年月日	平成 3 年 月 日
縮 尺	図 示
会社名	株式会社 東邦建設コンサルタント
事務所名	栗 国 村 役 場