令和７年度沖縄簡易水道等施設整備事業

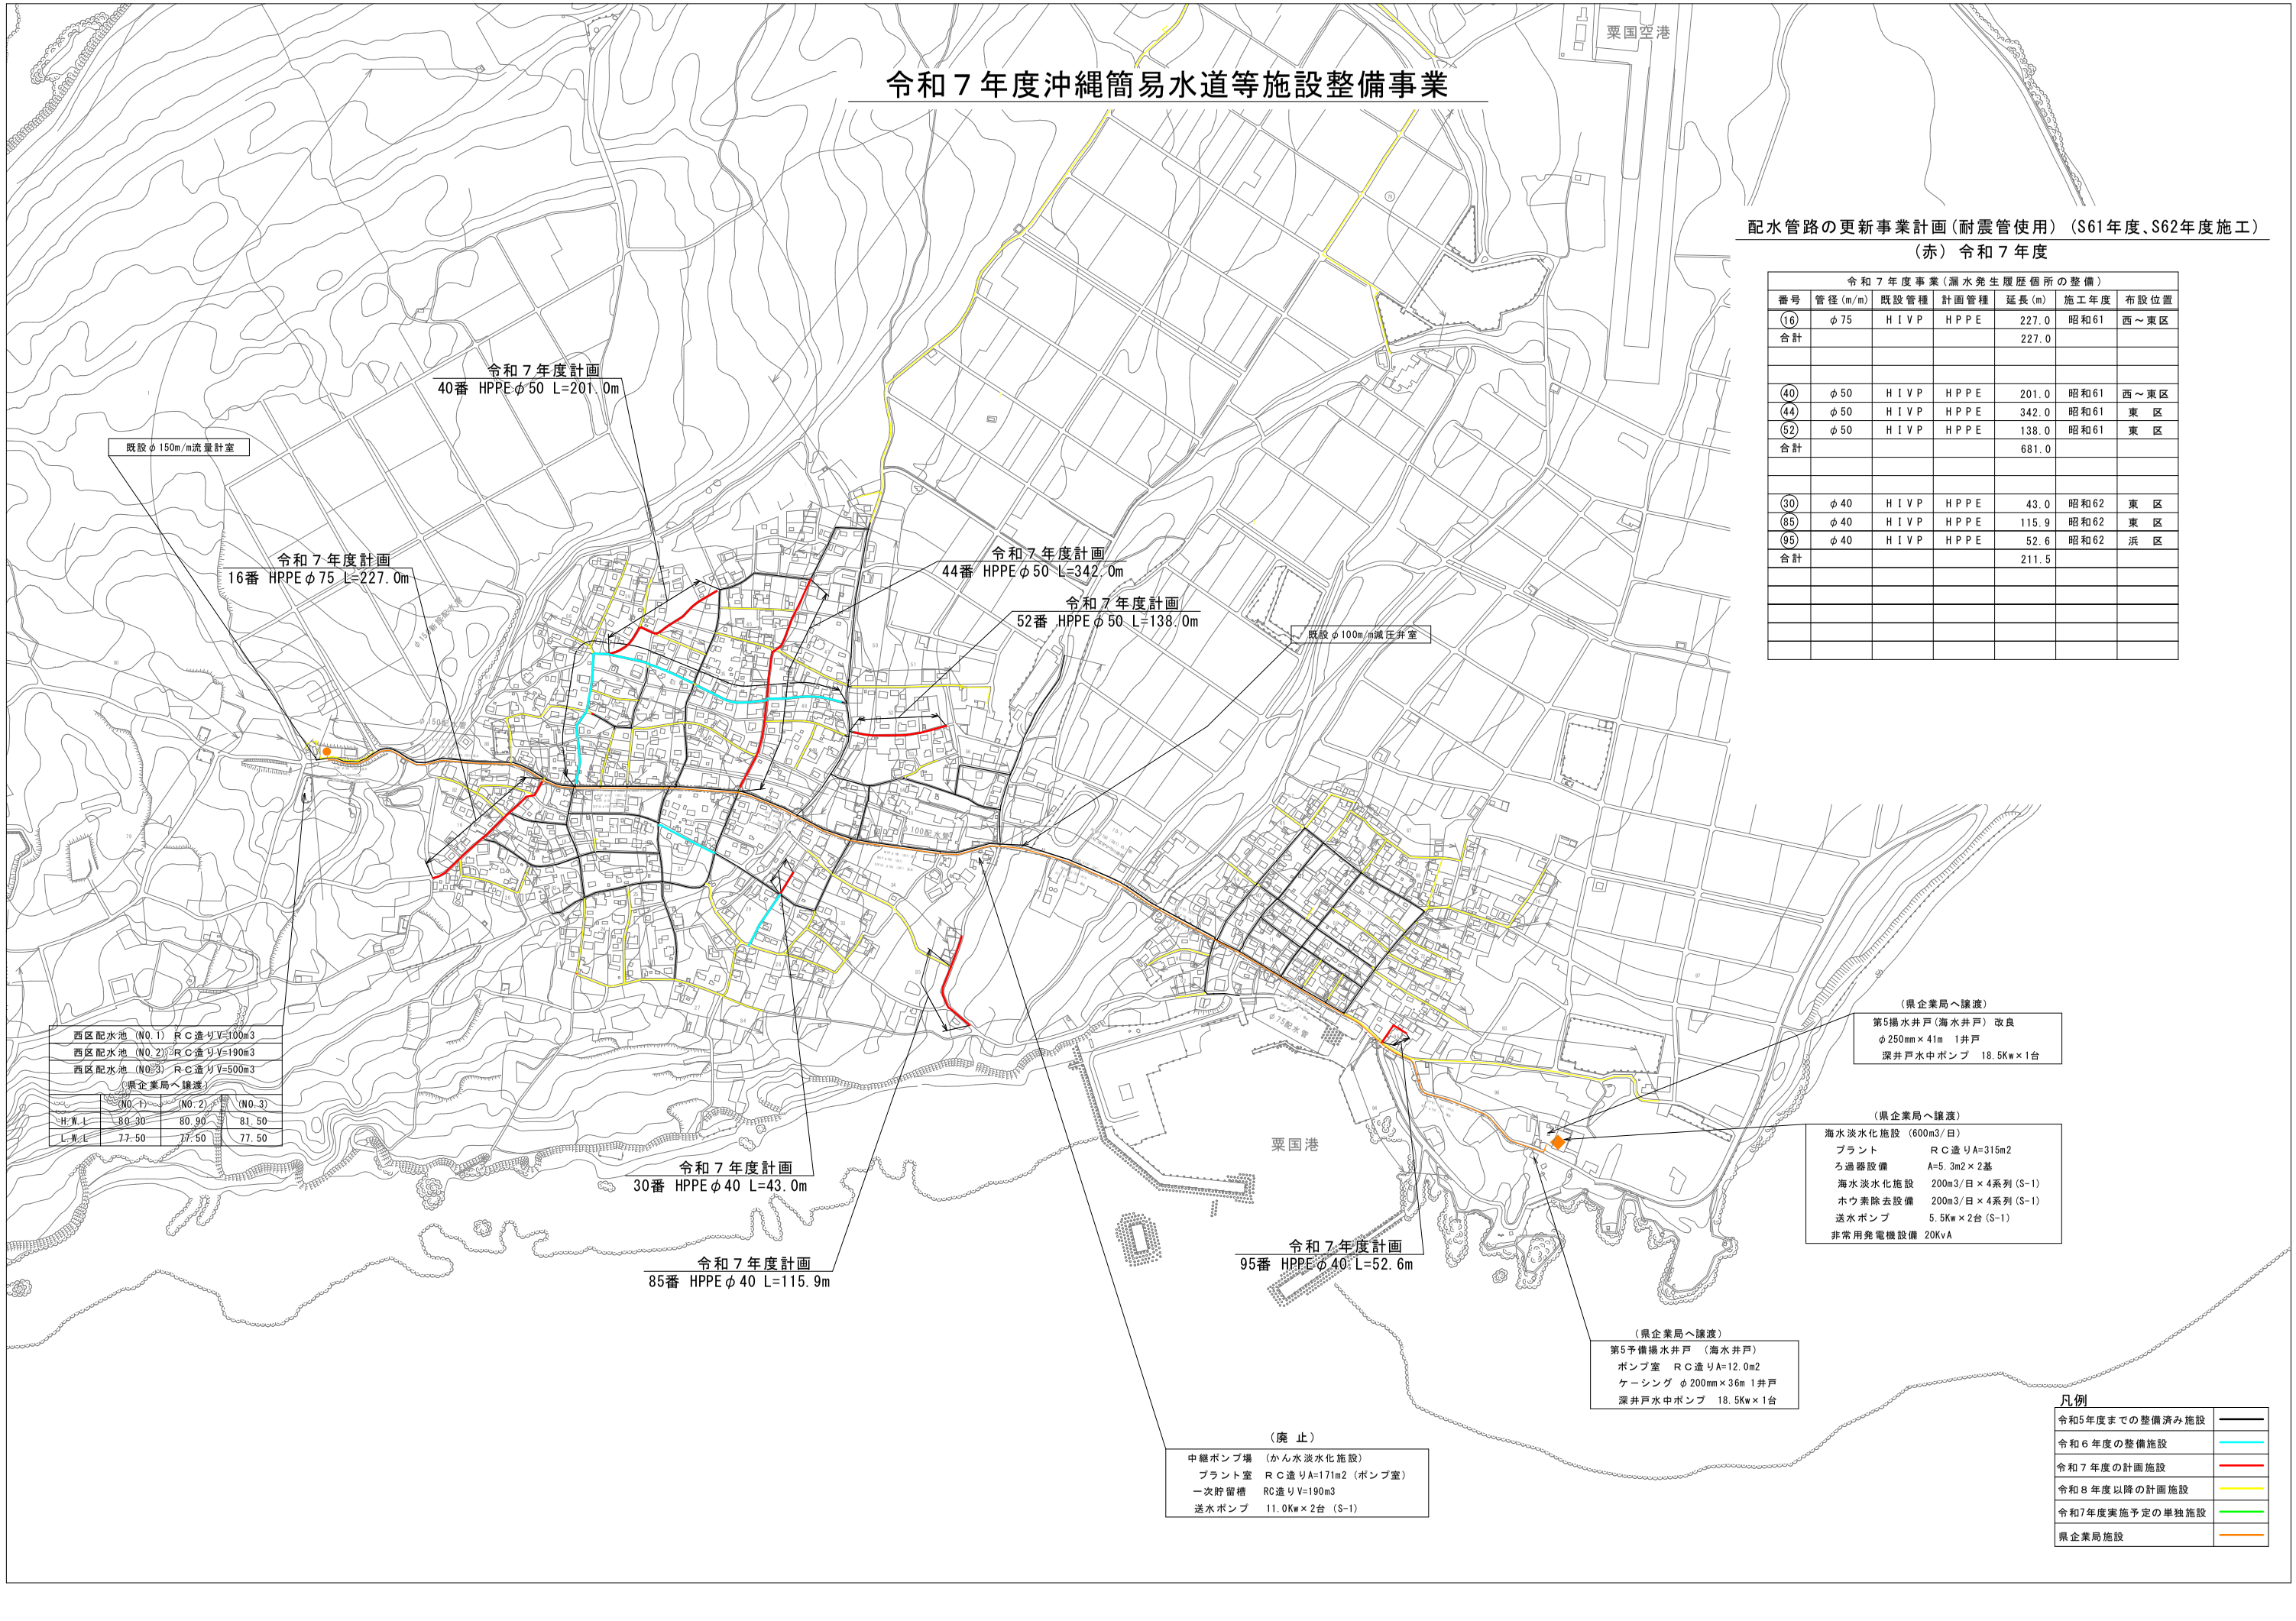

配水管路の更新事業計画（耐震管使用）（S61年度、S62年度施工）

（赤） 令和７年度

令和７年度事業（漏水発生履歴箇所の整備）

番号	管径(m/m)	既設管種	計画管種	延長(m)	施工年度	布設位置
⑯	φ75	ＨＩＶＰ	ＨＰＰＥ	227.0	昭和61	西～東区
合計				227.0		
⑩	φ50	ＨＩＶＰ	ＨＰＰＥ	201.0	昭和61	西～東区
㊹	φ50	ＨＩＶＰ	ＨＰＰＥ	342.0	昭和61	東　区
㊷	φ50	ＨＩＶＰ	ＨＰＰＥ	138.0	昭和61	東　区
合計				681.0		
㉚	φ40	ＨＩＶＰ	ＨＰＰＥ	43.0	昭和62	東　区
㉟	φ40	ＨＩＶＰ	ＨＰＰＥ	115.9	昭和62	東　区
㉟	φ40	ＨＩＶＰ	ＨＰＰＥ	52.6	昭和62	浜　区
合計				211.5		